
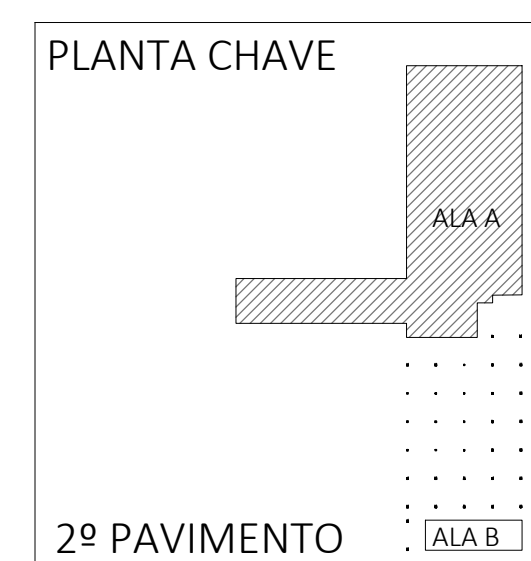


LEGENDA - ABRÉVIAÇÕES		LEGENDA - INSTALAÇÕES
	BANCADEA DE AÇO INOX	H ⁰ = ÁGUA FRIA
	BANCADEA DE MADEIRA REVESTIDA COM FORMICA	H ^Q = ÁGUA QUENTE
	BANCADEA DE GRANITO	FO = OXIGÊNIO
	BANCADEA DE RESINA SÓLIDA MINERAL (CORIAN)	FN = ÓXIDO NITRÓGENO
	AMBIENTE ATENUADO COM VENTILAÇÃO/OU EXAUSTÃO MECÂNICA	PM = VÁCUO CUMPRIDO
	AMBIENTE CLIMATIZADO	FAM = AR CONFERIMUNDO MEDICINA
		AC = AR CONDICIONADO
		EE = ELÉTRICA DE EMERGÊNCIA
		ED = ELÉTRICA DEDICADA

LEGENDA - INSTALAÇÕES

HF	- ÁGUA FRIA
HQ	- ÁGUA QUENTE
FO	- OXIGÊNIO
FN	- ÓXIDO NITROSO
PVC	- VÁCUO CLÍNICO
FAM	- AR COMPRIMIDO MEDICINAL
AC	- AR CONDICIONADO
EE	- ELÉTRICA DE EMERGÊNCIA
ED	- ELÉTRICA DIFERENCIADA

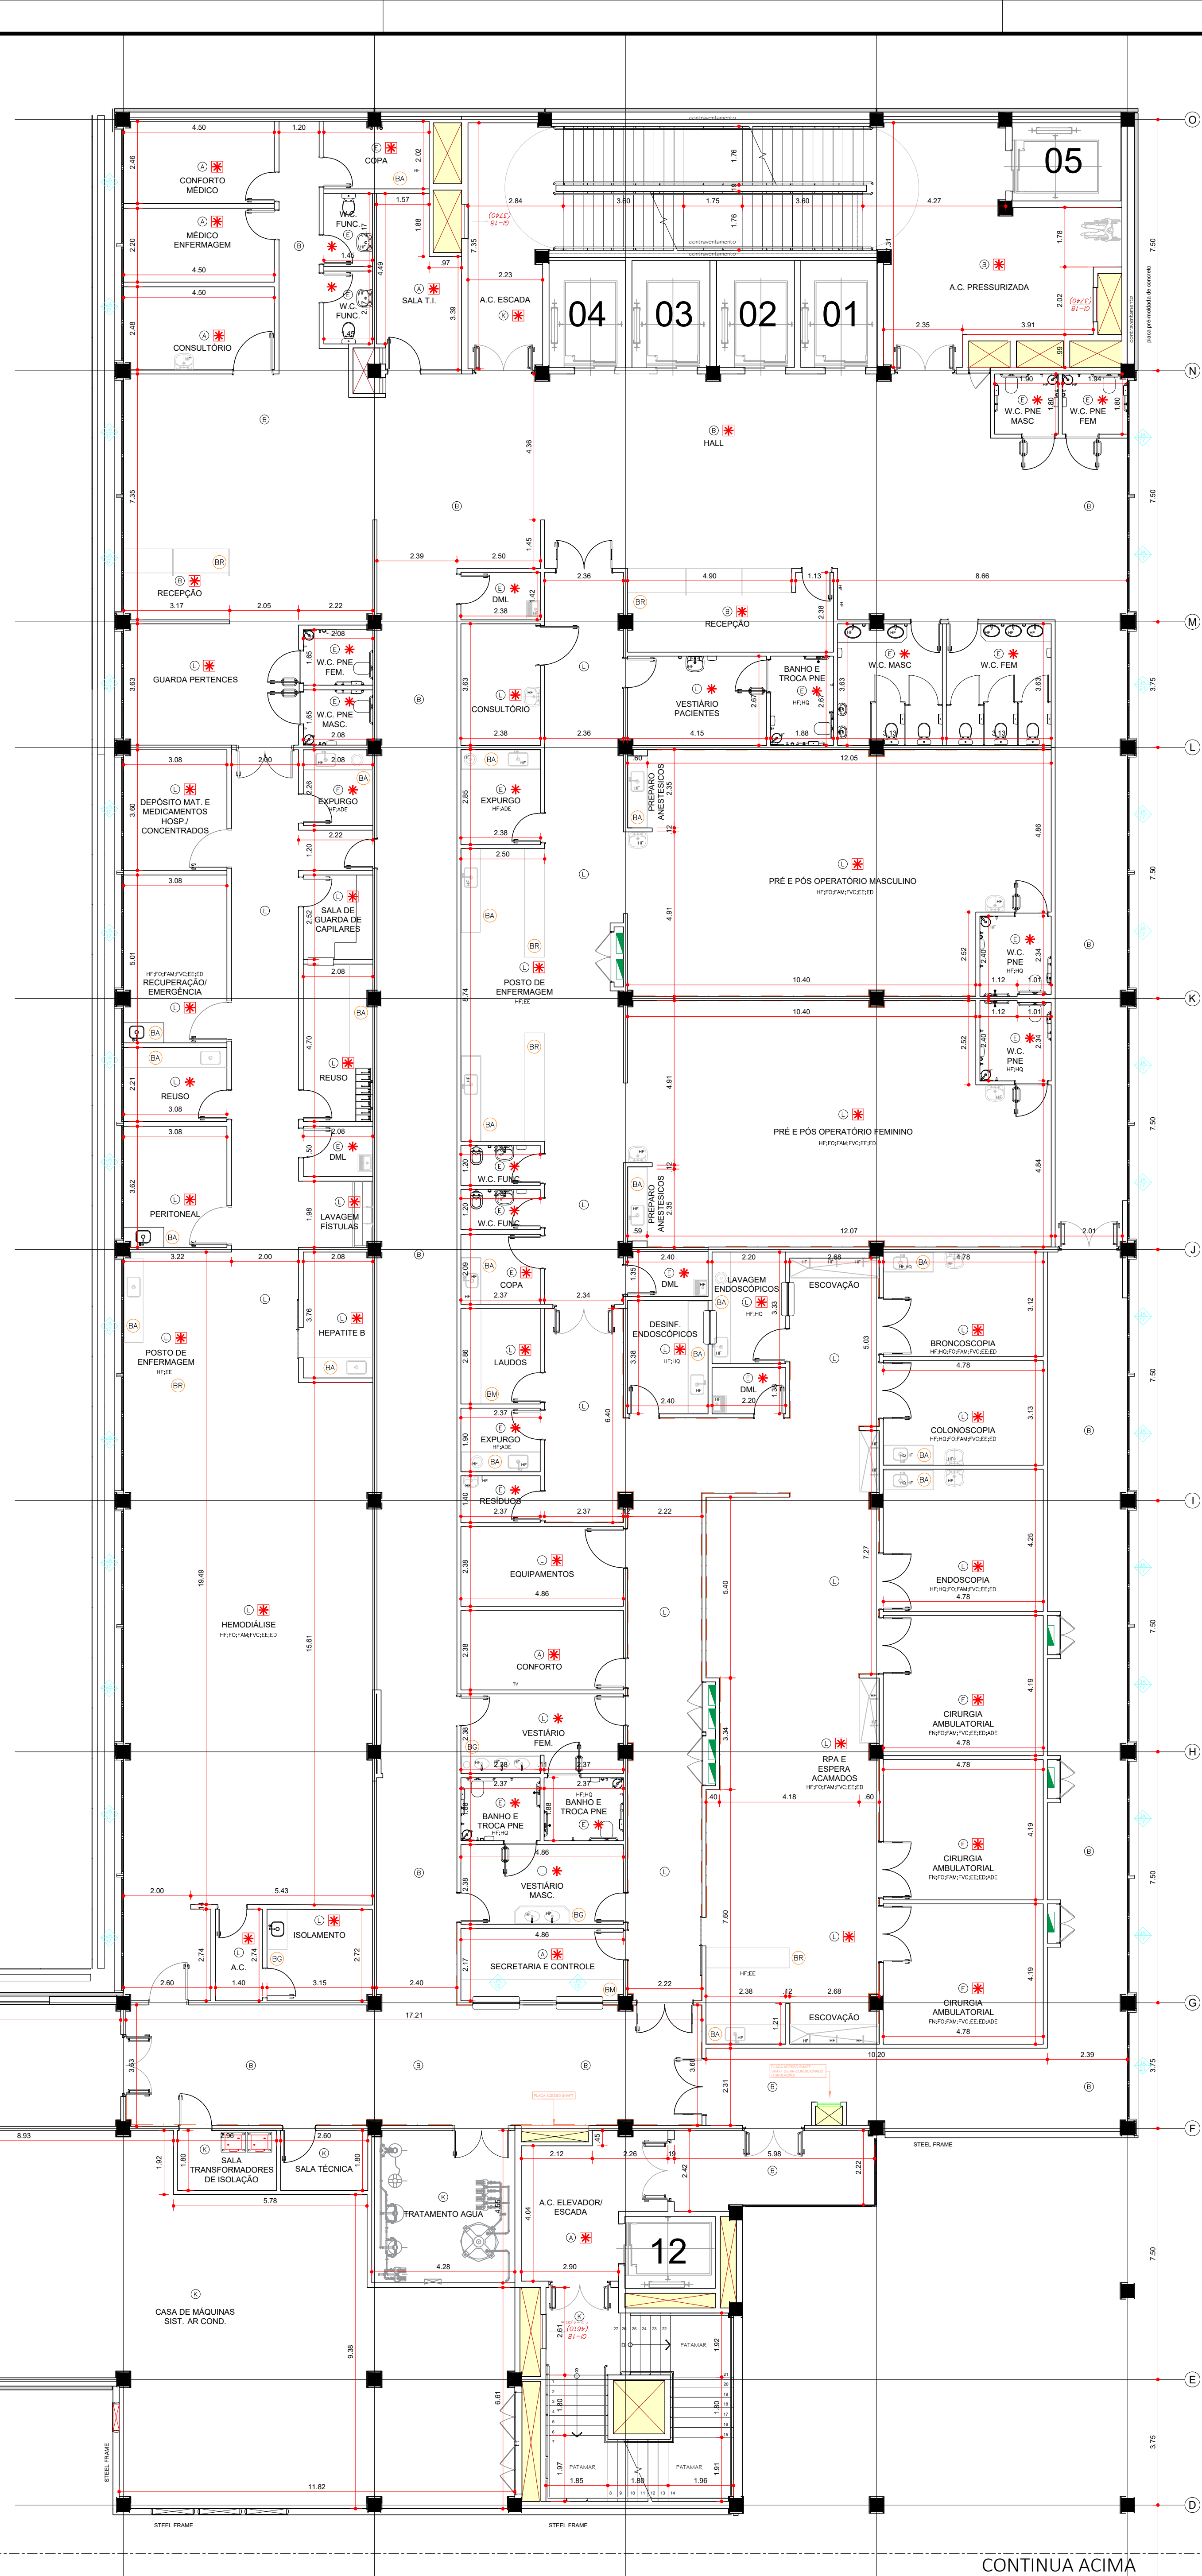

0	EMIÇÃO INICIAL	C.C	DEZ/2023
REV.	DESCRIÇÃO	RESPONSÁVEL	DATA

GOVERNO DO ESTADO DE SÃO PAULO Secretaria de Estado da Saúde		HOSPITAL METROPOLITANO DE CAMPINAS Set.efeito Laria Lima nº 560 - Campinas - SP	
		2º PAVIMENTO PLANTA B.A.	
GRUPO TÉCNICO DE EDIFICAÇÕES		PROJETO EXECUTIVO DE ARQUITETURA	
Av. Dr. Roberto Coim de Aguiar, nº 138, Jd. Planalto 13.060-900 - Campinas - SP Tel. (019) 366-9600 Fax (019) 366-9462		TÍTULO DO PROJETO: H- ARQ/05 Nº: 2.796,91 m² Data: 08/04/2006 HMC-PBA-ARQ-005-00-SPAY.DWG	

NOTAS

1. CONFERIR MEDIDAS NO LOCAL
2. MEDIDAS EM METRO, EXCETO ONDE INDICADO.
3. AS ALVENARIAS SERÃO COTADAS NO OSSO.
- 4.
- 5.
- 6.
- 7.
- 8.
- 9.
- 10.
- 11


ACAB.	PISO	RODAPE	PAREDE	TETO
A	VINILICO EM MANTA	VINILICO	PAREDE: PINTURA ACRILICA HOSPITALAR	FORRO DE GESSO ACARTONADO
B	VINILICO EM MANTA	VINILICO	MANTA PROTECTWALL ATÉ O BATEMACAS + PINTURA ACRILICA HOSPITALAR ATÉ O FORRO	FORRO REMOVIVEL DE GESSO ACARTONADO
C	GRANITO	GRANITO	PAREDE: PINTURA ACRILICA HOSPITALAR	FORRO DE GESSO ACARTONADO
D	GRANITO	GRANITO	MANTA PROTECTWALL ATÉ O BATEMACAS + PINTURA ACRILICA HOSPITALAR ATÉ O FORRO	FORRO REMOVIVEL DE GESSO ACARTONADO
E	PORCELANATO RETIFICADO 60X60CM	—	PORCELANATO 30X60CM ATÉ O FORRO	FORRO DE GESSO ACARTONADO
F	VINILICO EM MANTA CONDUTIVA	VINILICO CONDUTIVO	MANTA PROTECTWALL ATÉ O FORRO	FORRO DE GESSO ACARTONADO
G	VINILICO EM MANTA	VINILICO	PAREDE: MASSA BARITADA + PINTURA ACRILICA HOSPITALAR	FORRO DE GESSO ACARTONADO
H	VINILICO EM MANTA	VINILICO	PAREDE: PINTURA EPOXI	FORRO DE GESSO ACARTONADO
I	VINILICO EM MANTA	VINILICO	MANTA PROTECTWALL ATÉ O FORRO	FORRO DE GESSO ACARTONADO
J	CERÂMICO EXTRUDADO ALTA RESISTÊNCIA	—	PORCELANATO 30X60CM ATÉ O FORRO	FORRO DE GESSO FIXO COM PINTURA LATEX PVA
K	CIMENTADO DESEMPENADO PINTADO	CIMENTADO DESEMPENADO	PAREDE: PINTURA ACRILICA	PINTURA ACRILICA SOB LAJE
L	VINILICO EM MANTA	VINILICO	MANTA PROTECTWALL ATÉ O BATEMACAS + PINTURA ACRILICA HOSPITALAR ATÉ O FORRO	FORRO DE GESSO ACARTONADO

LEGENDA: ABREVIACOES

- BAIXADA DE ADO (BIA)
- BAIXADA DE MADEIRA REVESTIDA COM FORMICA
- BAIXADA DE GRANITO
- BAIXADA DE RESINA SOLIDO MINERAL (CORAN)
- PCD - PAVIMENTO CONDUTIVO
- AMBIENTE ATENDIDO COM VENTILACAO/OU EXAUSTAO MECANICA
- AMBIENTE CLIMATIZADO

LEGENDA - INSTALACOES


- HF - AGUA FRIA
- HQ - AGUA QUENTE
- FO - OXIGENIO
- FX - GASEO NITROSSO
- PCD - PAVIMENTO CONDUTIVO
- FAM - AR CONDICIONADO MEDICINAL
- AC - AR CONDICIONADO
- EE - ELTRICA DE ENFERMAGEM
- ED - ELTRICA DE ENFERMAGEM

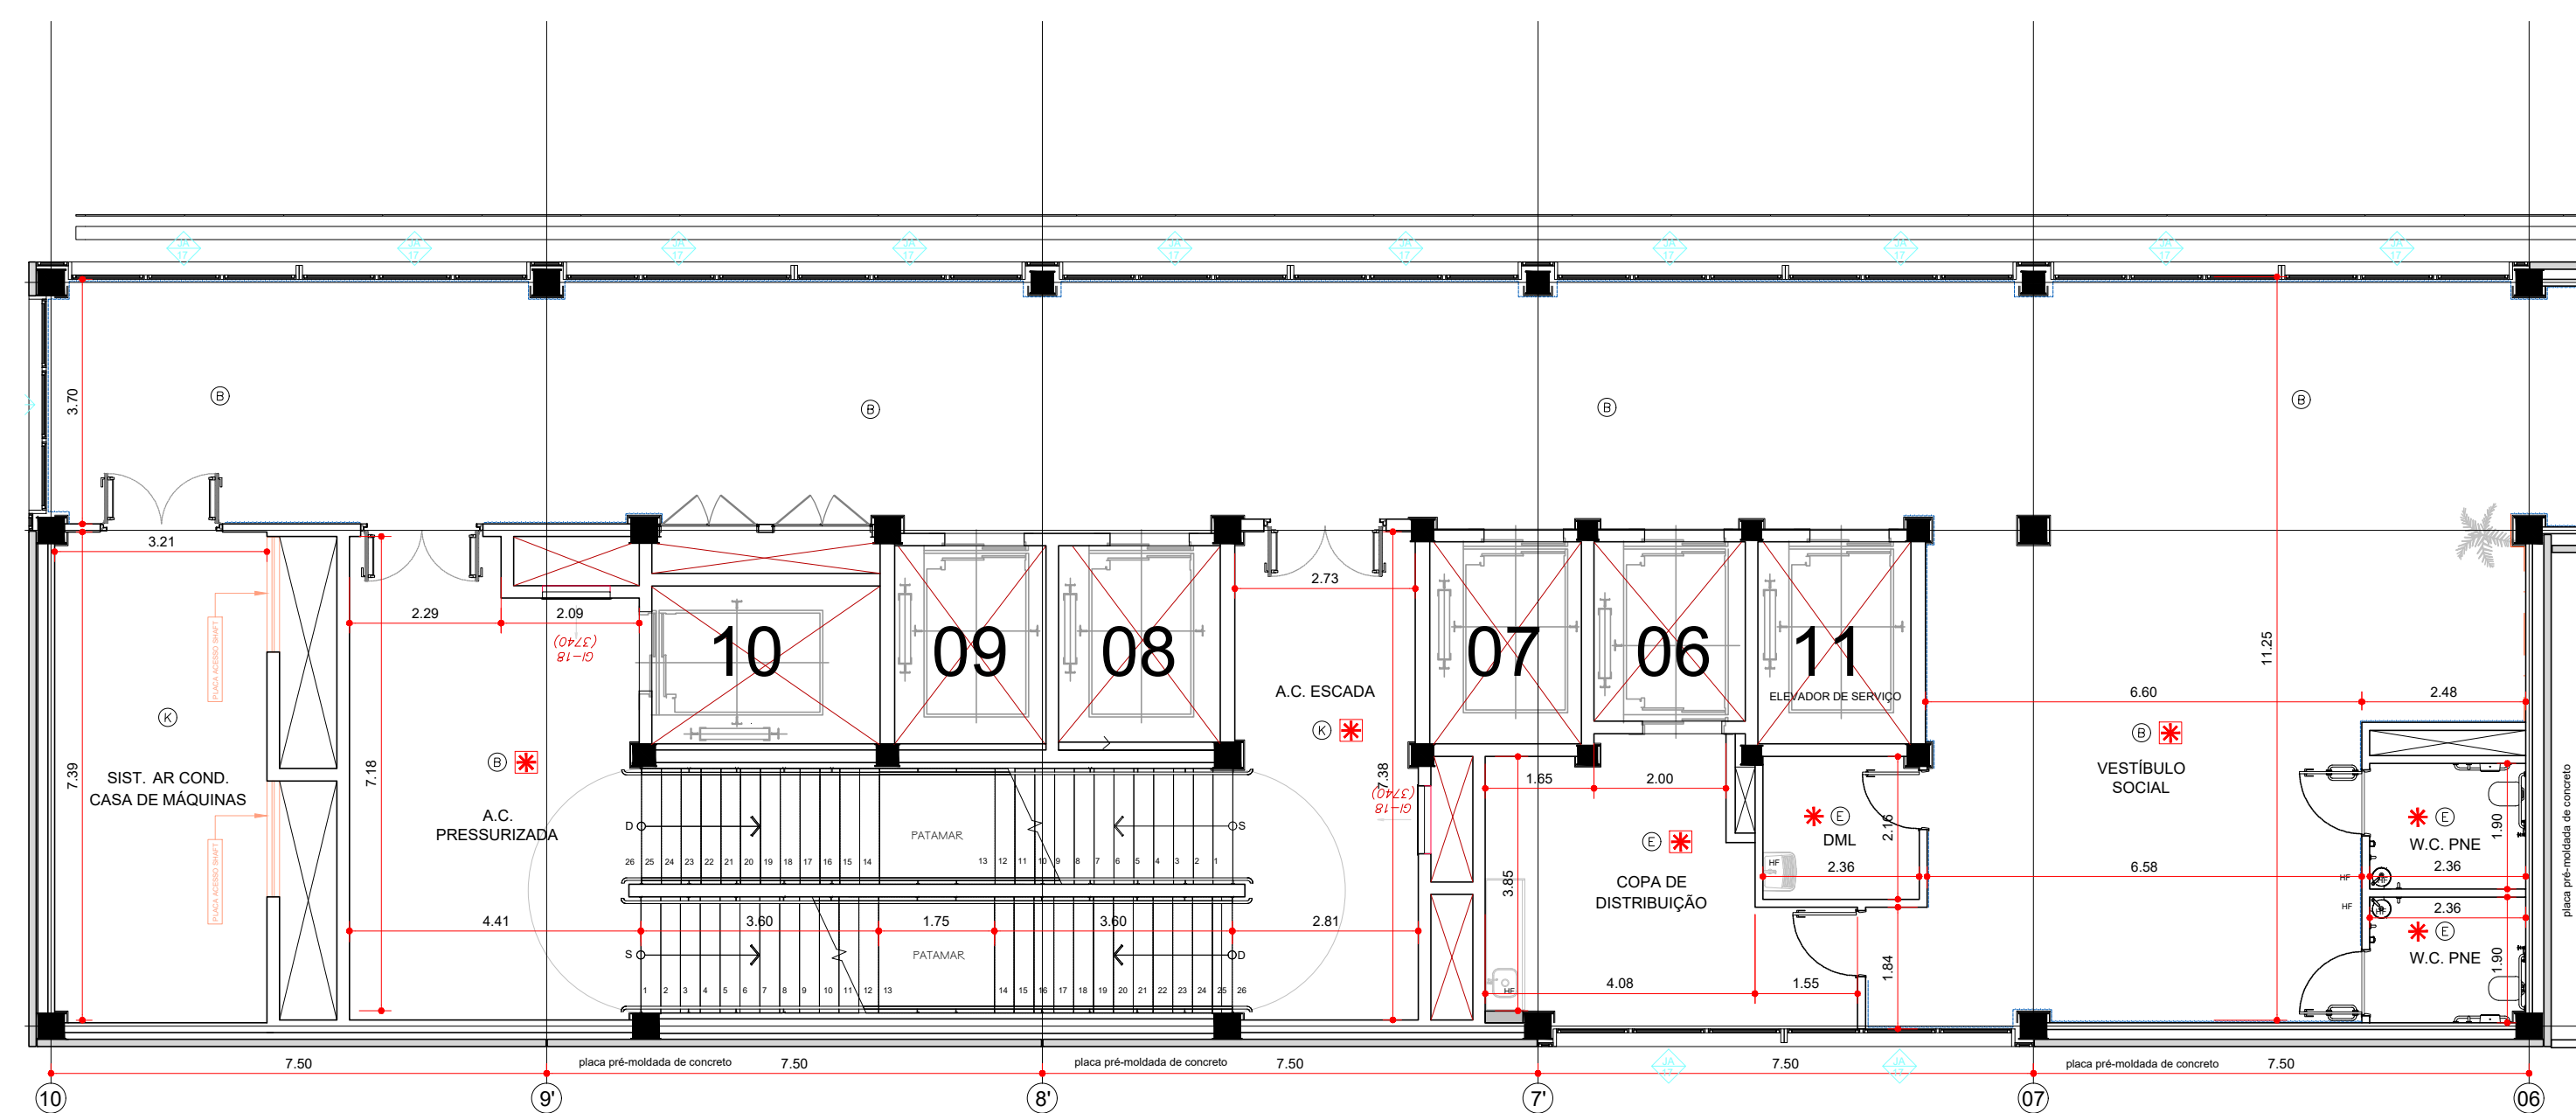


PLANTA PAVIMENTO TIPO (ALA A)

ESCALA 1:100


PLANTA CHAVE

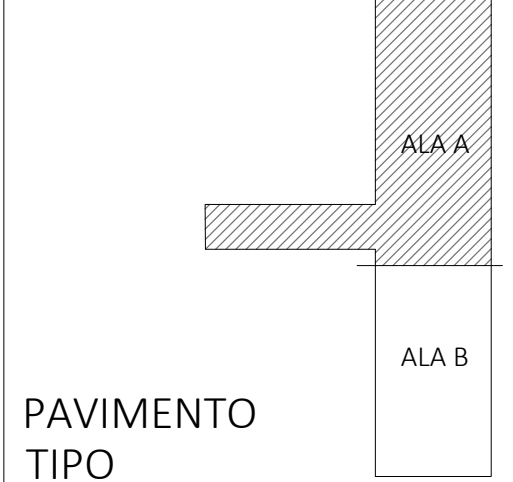

PAVIMENTO TIPO

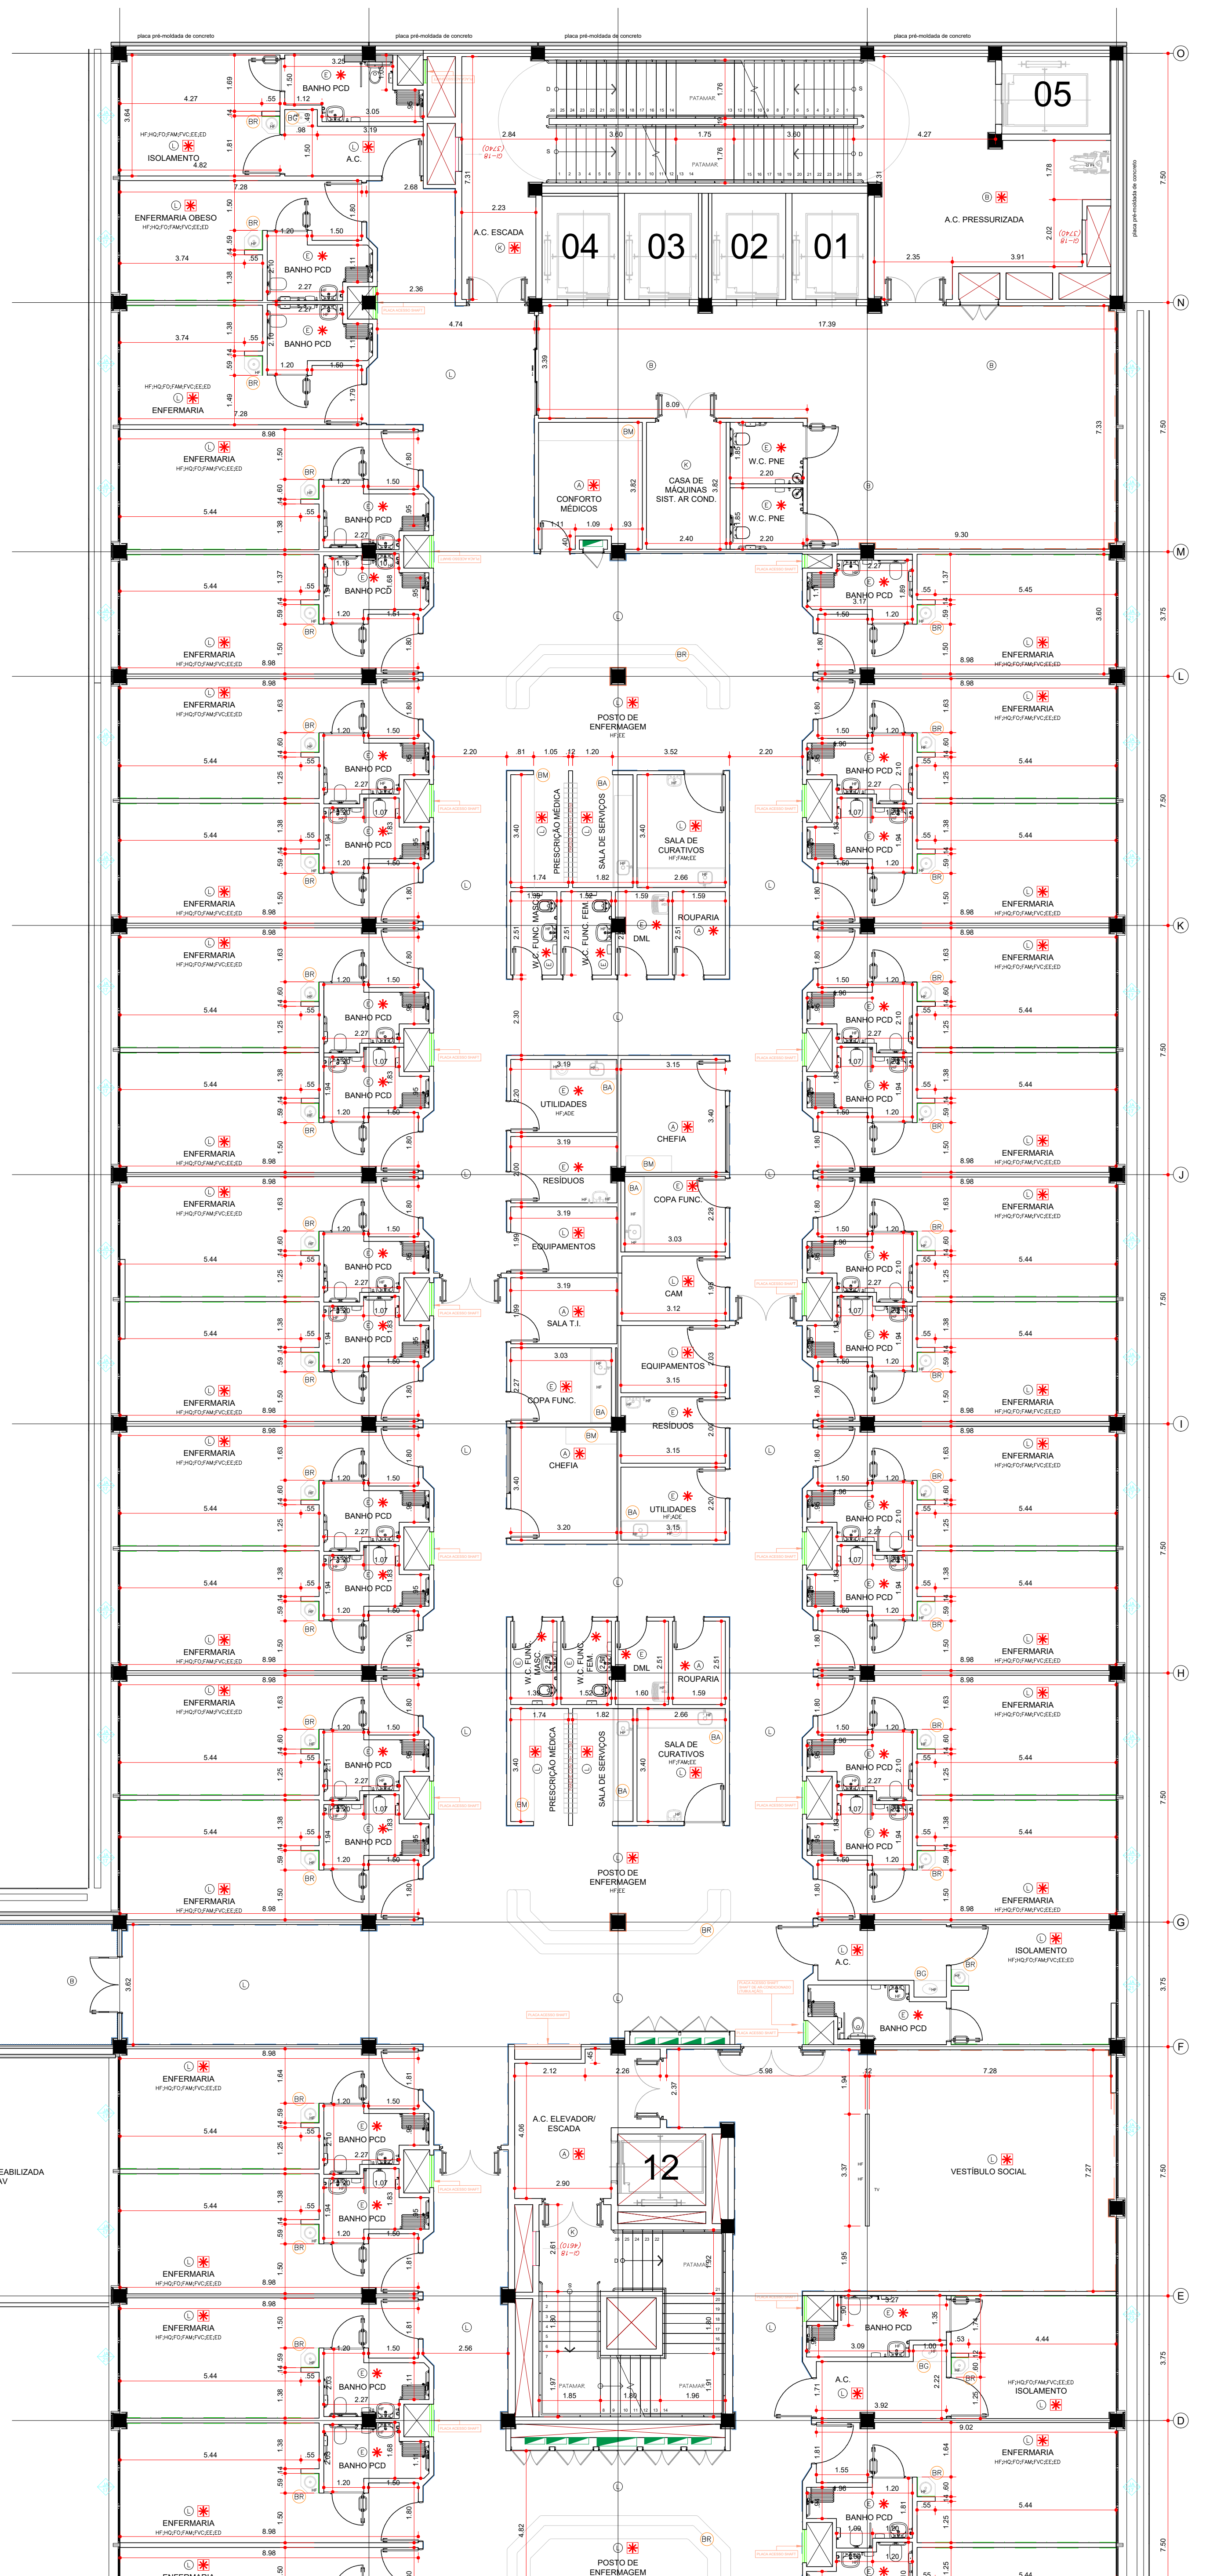


CONTINUA AO LADO

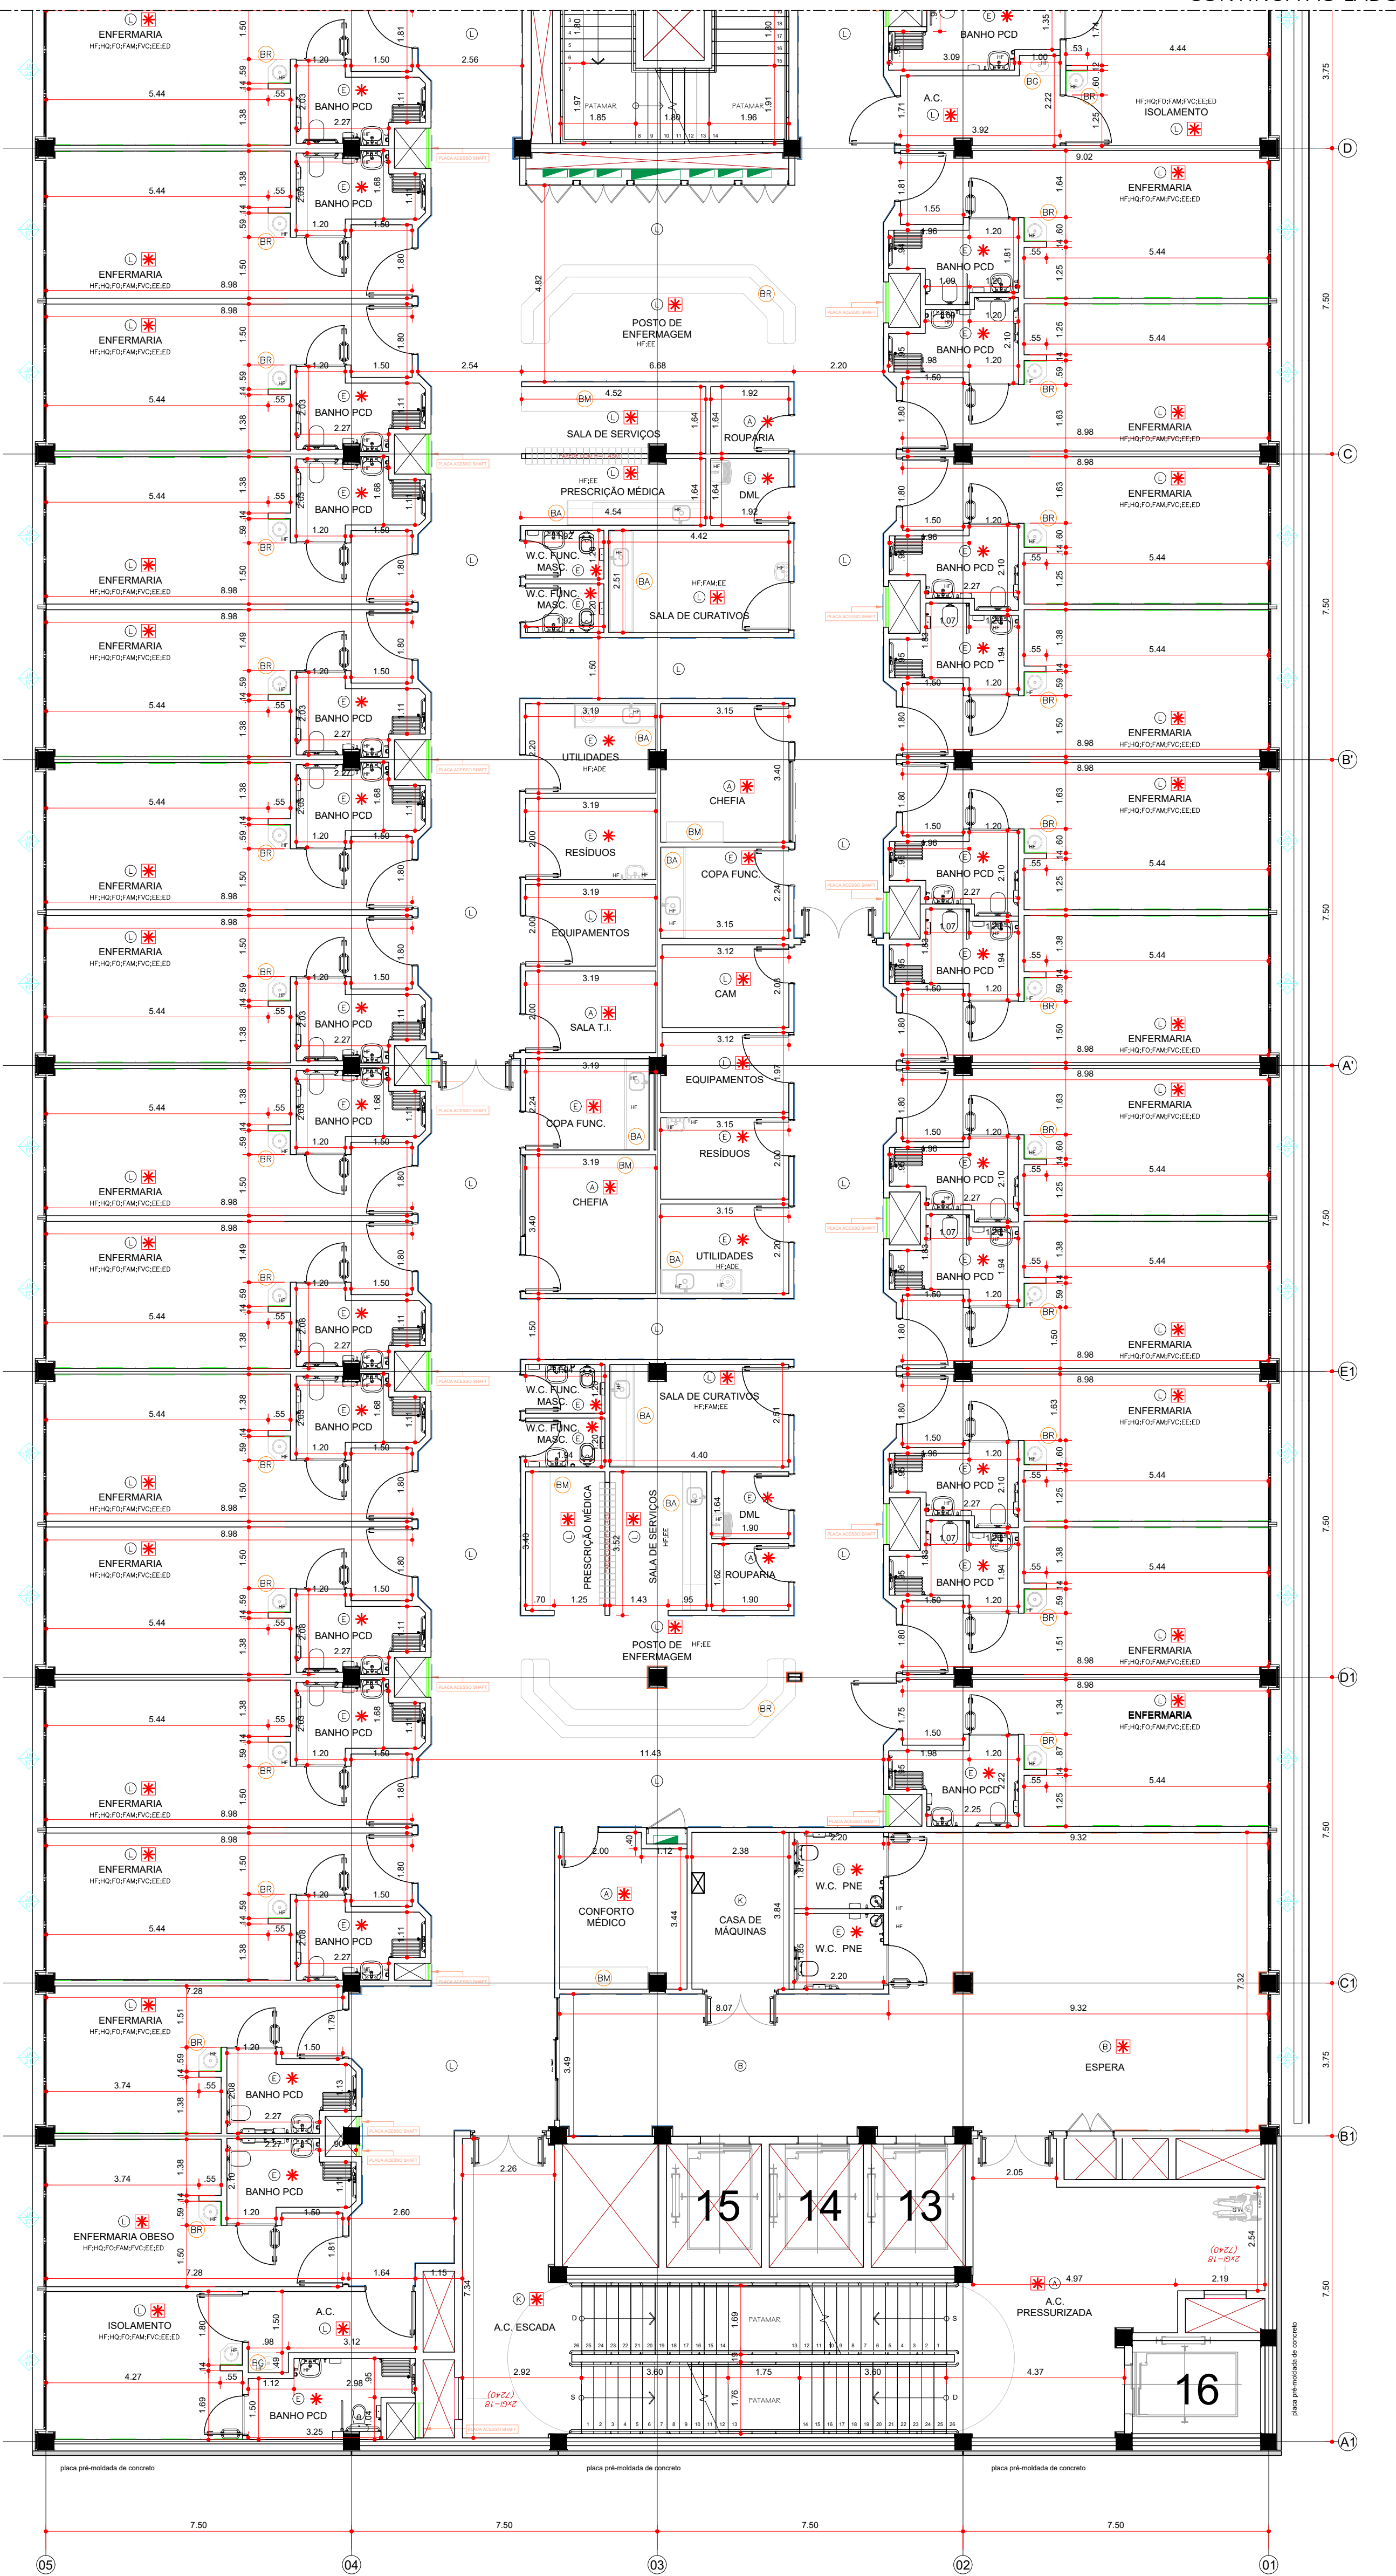

PLANTA PAVIMENTO TIPO (ALA B)

ESCALA 1:100

PLANTA CHAVE

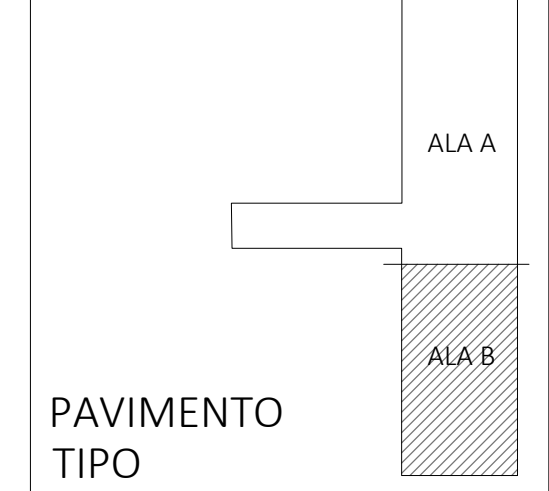

PAVIMENTO TIPO

- NOTAS
- CONFIRMAR MEDIDAS NO LOCAL
 - MEDIDAS EM METRO, EXCETO ONDE INDICADO
 - AS ALVENARIAS SERÃO COTADAS NO OSSO
 -
 -
 -
 -
 -
 -
 -
 -

GOVERNO DO ESTADO DE SÃO PAULO
Secretaria de Estado da Saúde

GRUPO TÉCNICO DE EDIFICAÇÕES

PROJETO EXECUTIVO DE ARQUITETURA

H- ARQ/06

10/08/2026

HOSPITAL METROPOLITANO DE CAMPINAS

Av. Dr. Ennes Cavalcanti de Aguiar, nº 180, Jd. Santa Cruz, Campinas - SP

3º e 4º PAVIMENTOS (TIPO)

PLANTA BAIXA

10/08/2026


ACAB.	PISO	RODAPE	PAREDE	TETO
A	VINILICO EM MANTA	VINILICO	PAREDE: PINTURA ACRILICA HOSPITALAR	FORRO DE GESSO ACARTONADO
B	VINILICO EM MANTA	VINILICO	MANTA PROTECTWALL ATÉ O BATEMACAS + PINTURA ACRILICA HOSPITALAR ATÉ O FORRO	FORRO REMOVIVEL DE GESSO ACARTONADO
C	GRANITO	GRANITO	PAREDE: PINTURA ACRILICA HOSPITALAR	FORRO DE GESSO ACARTONADO
D	GRANITO	GRANITO	MANTA PROTECTWALL ATÉ O BATEMACAS + PINTURA ACRILICA HOSPITALAR ATÉ O FORRO	FORRO REMOVIVEL DE GESSO ACARTONADO
E	PORCELANATO RETIFICADO 60X60CM	—	PORCELANATO 30X60CM ATÉ O FORRO	FORRO DE GESSO ACARTONADO
F	VINILICO EM MANTA CONDUTIVA	VINILICO CONDUTIVO	MANTA PROTECTWALL ATÉ O FORRO	FORRO DE GESSO ACARTONADO
G	VINILICO EM MANTA	VINILICO	PAREDE: MASSA BARITADA + PINTURA ACRILICA HOSPITALAR	FORRO DE GESSO ACARTONADO
H	VINILICO EM MANTA	VINILICO	PAREDE: PINTURA EPOXI	FORRO DE GESSO ACARTONADO
I	VINILICO EM MANTA	VINILICO	MANTA PROTECTWALL ATÉ O FORRO	FORRO DE GESSO ACARTONADO
J	CERÂMICO EXTRUDIDO ALTA RESISTÊNCIA	—	PORCELANATO 30X60CM ATÉ O FORRO	FORRO DE GESSO FIXO COM PINTURA LATEX PVA
K	CIMENTADO DESEMPENADO PINTADO	CIMENTADO DESEMPENADO	PAREDE: PINTURA ACRILICA	PINTURA ACRILICA SOB LAJE
L	VINILICO EM MANTA	VINILICO	MANTA PROTECTWALL ATÉ O BATEMACAS + PINTURA ACRILICA HOSPITALAR ATÉ O FORRO	FORRO DE GESSO ACARTONADO

LEGENDA/ ABREVIACOES

- BA - BANHEIRA DE ADO - 100V
- BM - BANHEIRA DE MADEIRA REVESTIDA COM FORMICA
- CG - BANHEIRA DE GRANITO
- CR - BANHEIRA DE RESINA SOLIDO MINERAL (CORAN)
- PC - AMBIENTE ATENDIDO COM VENTILACAO/OU EXAUSTAO MECANICA
- AM - AMBIENTE CLIMATIZADO

LEGENDA - INSTALACOES


- HF - AGUA FRIA
- HQ - AGUA QUENTE
- FO - OXIGENIO
- FR - GASEO NITROSSO
- PC - VACUO CLINGO
- FAM - AR CONFIRMADO MEDICINAL
- AC - AR CONDICIONADO
- EE - ELTRICA DE EMERGENCIA
- ED - ELTRICA DIFERENCIADA

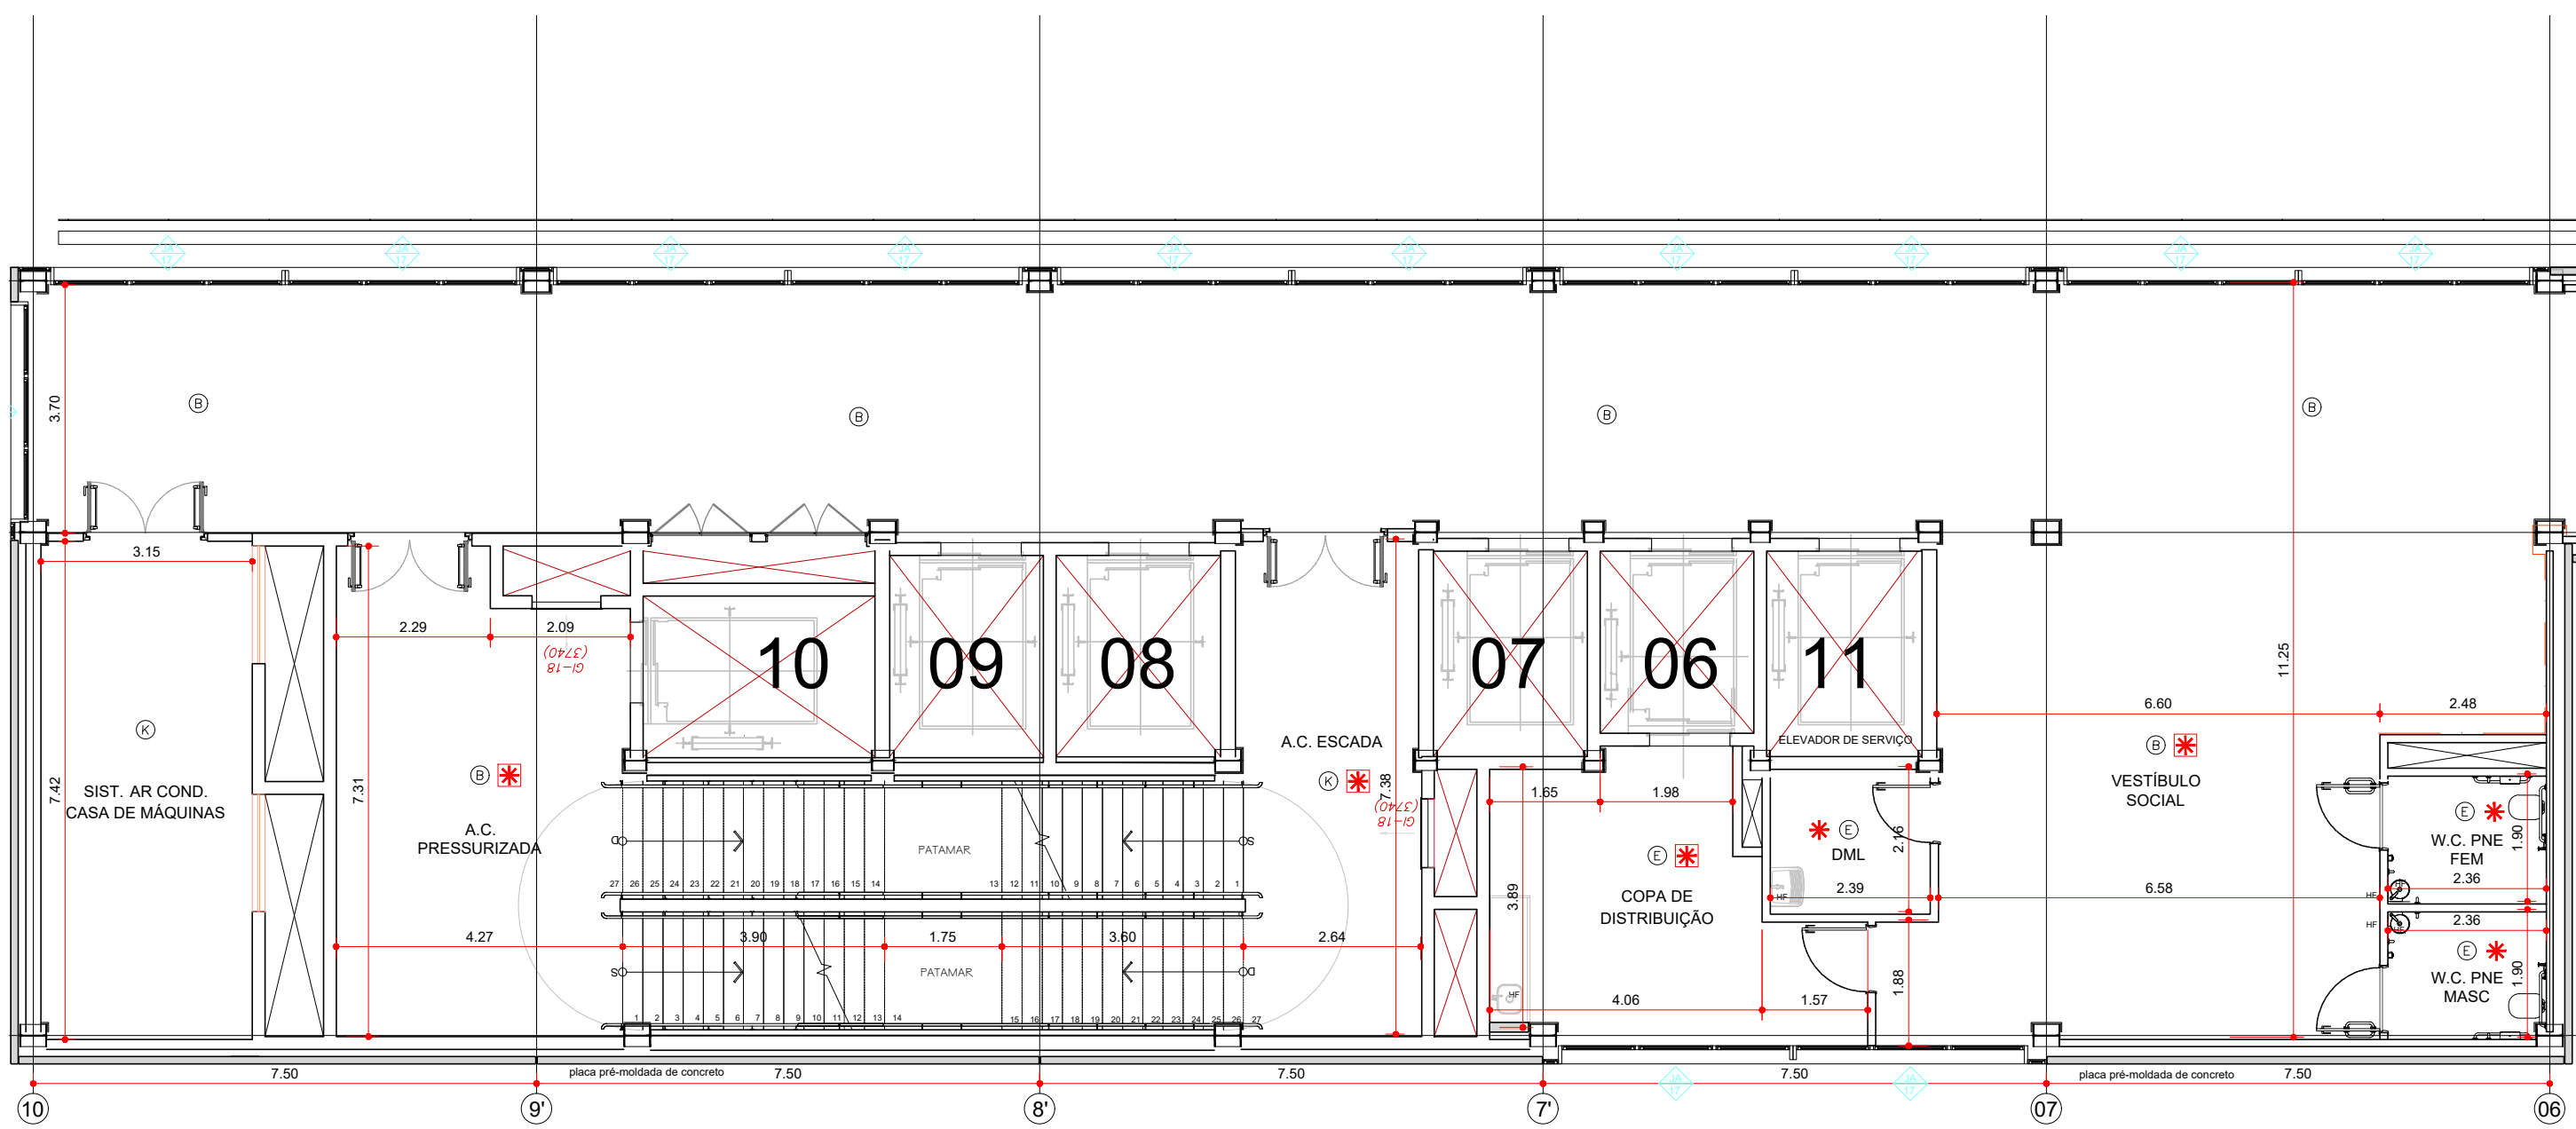


PLANTA 5º PAVIMENTO (ALA A)

ESCALA 1:100


PLANTA CHAVE

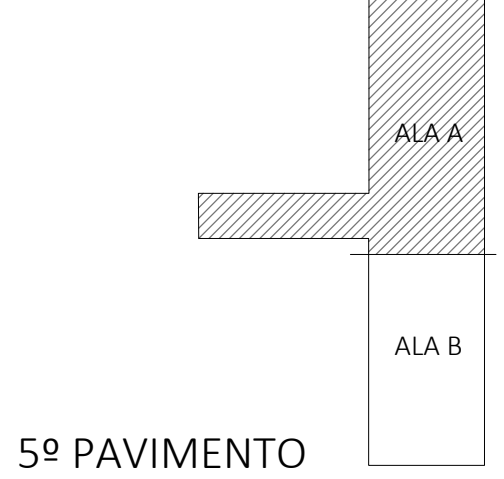

5º PAVIMENTO

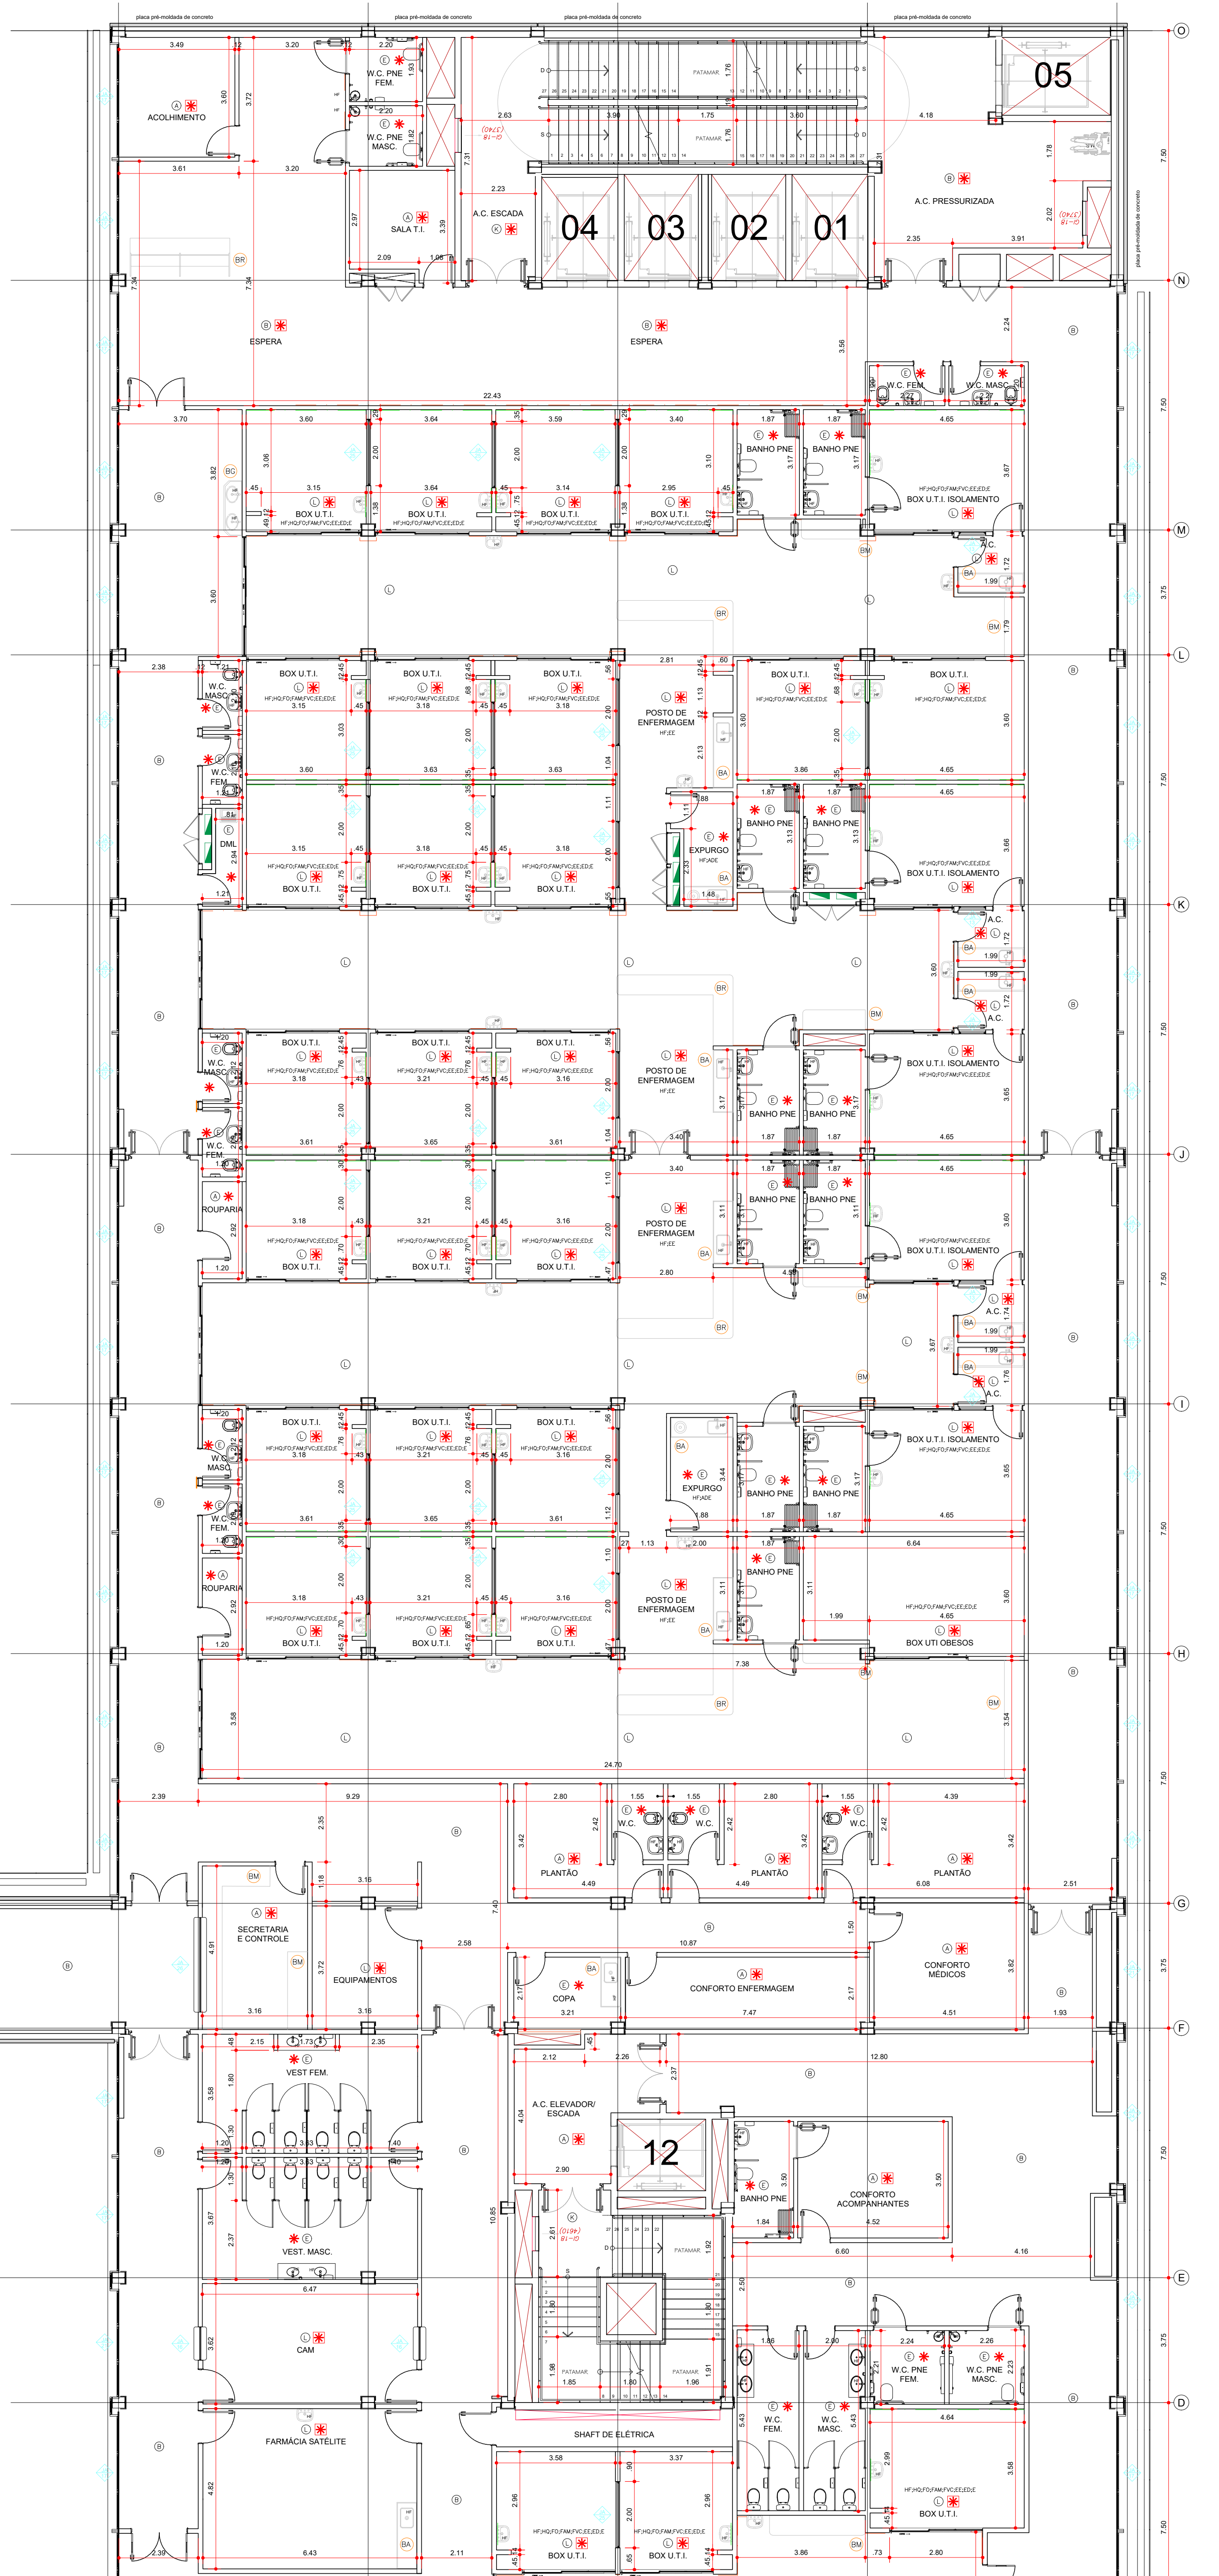


CONTINUA AO LADO

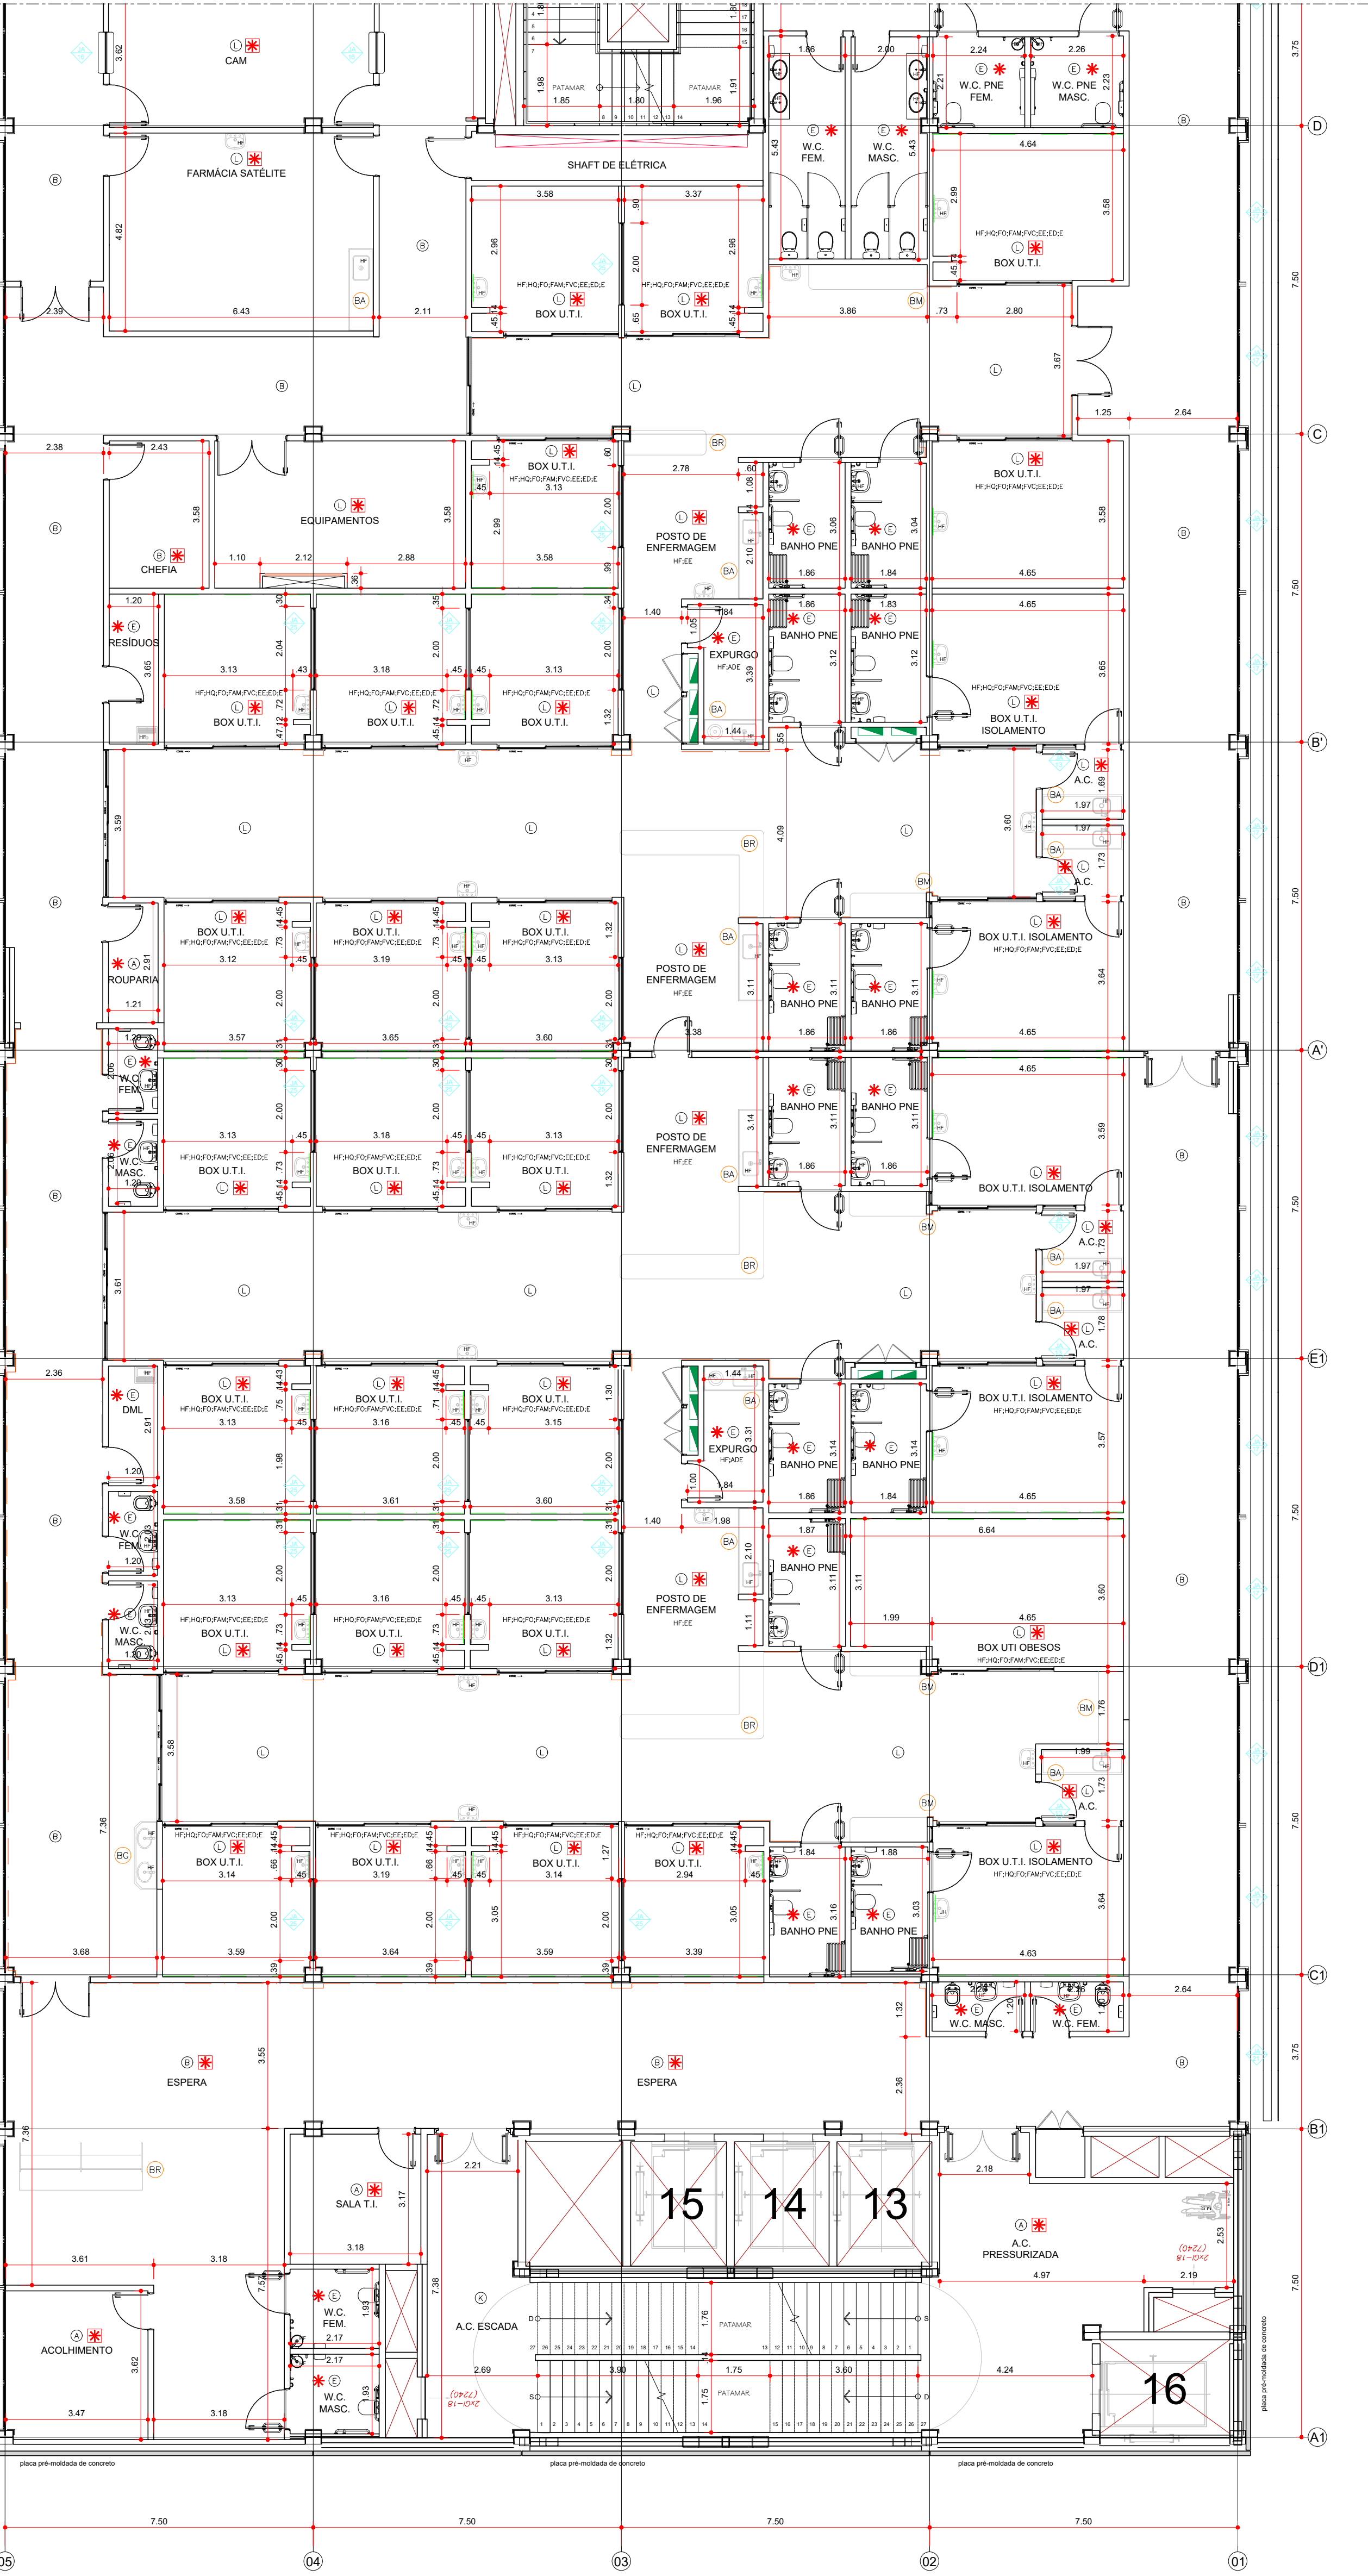

PLANTA 5º PAVIMENTO (ALA B)

ESCALA 1:100

PLANTA CHAVE

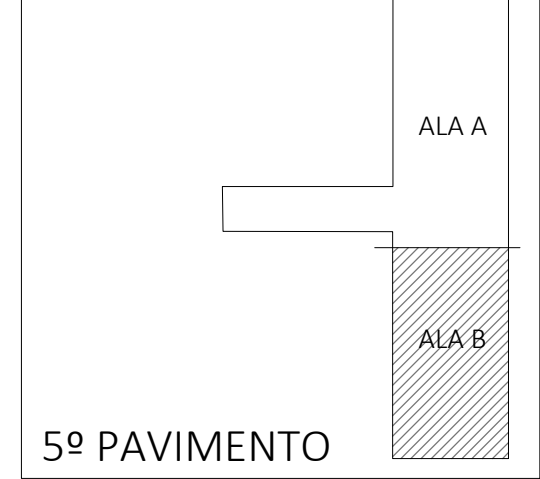

5º PAVIMENTO

NOTAS

1. CONFERIR MEDIDAS NO LOCAL
2. MEDIDAS EM METRO, EXCETO ONDE INDICADO.
3. AS ALVENARIAS SERÃO COTADAS NO OSSO.
- 4.
- 5.
- 6.
- 7.
- 8.
- 9.
- 10.
- 11.

GOVERNO DO ESTADO DE SÃO PAULO

Secretaria de Estado da Saúde

HOSPITAL METROPOLITANO DE CAMPINAS

Av. Prefeito Faria Lima nº 560 - Campinas - SP

5º PAVIMENTO

PLANTA BAIXA

PROJETO EXECUTIVO DE ARQUITETURA

ARQ/07

17/00

405,97 m²

11/2026


ARG MARIA CRISTINA GOMES JOTTEN

ARG CARLOS CHINBOTE



LEGENDA / ABREVIACÕES		LEGENDA - INSTALAÇÕES	
	BANCA DE AÇO INOX	HF	= ÁGUA FRIA
	BANCA DE MADEIRA REVESTIDA COM FÓRMICA	HQ	= ÁGUA QUENTE
	BANCA DE GRANITO	OX	= OXIGÊNIO
	BANCA DE RESINA SÓLIDO MINERAL (CORIAN)	FN	= GÁS NITROGÊNIO
	AMBIENTE ATENDIDO COM VENTILAÇÃO/OU EXAUSTO MECÂNICA	PVC	= VÁCUO CLÍNICO
	AMBIENTE CLIMATIZADO	FAM	= AR CONFIRMADO MEDICINAL
		AC	= AR CONDICIONADO
		EE	= ELÉTRICA DE EMERGÊNCIA
		ED	= ELÉTRICA DIFERENCIADA

LEGENDA - INSTALAÇÕES


HF	- ÁGUA FRIA
HQ	- ÁGUA QUENTE
FO	- OXIGÊNIO
FN	- ÓXIDO NITROSO
FVC	- VÁCUO CLÍNICO
FAM	- AR COMPRIMIDO MEDICINAL
AC	- AR CONDICIONADO
EE	- ELÉTRICA DE EMERGÊNCIA
ED	- ELÉTRICA DIFERENCIADA

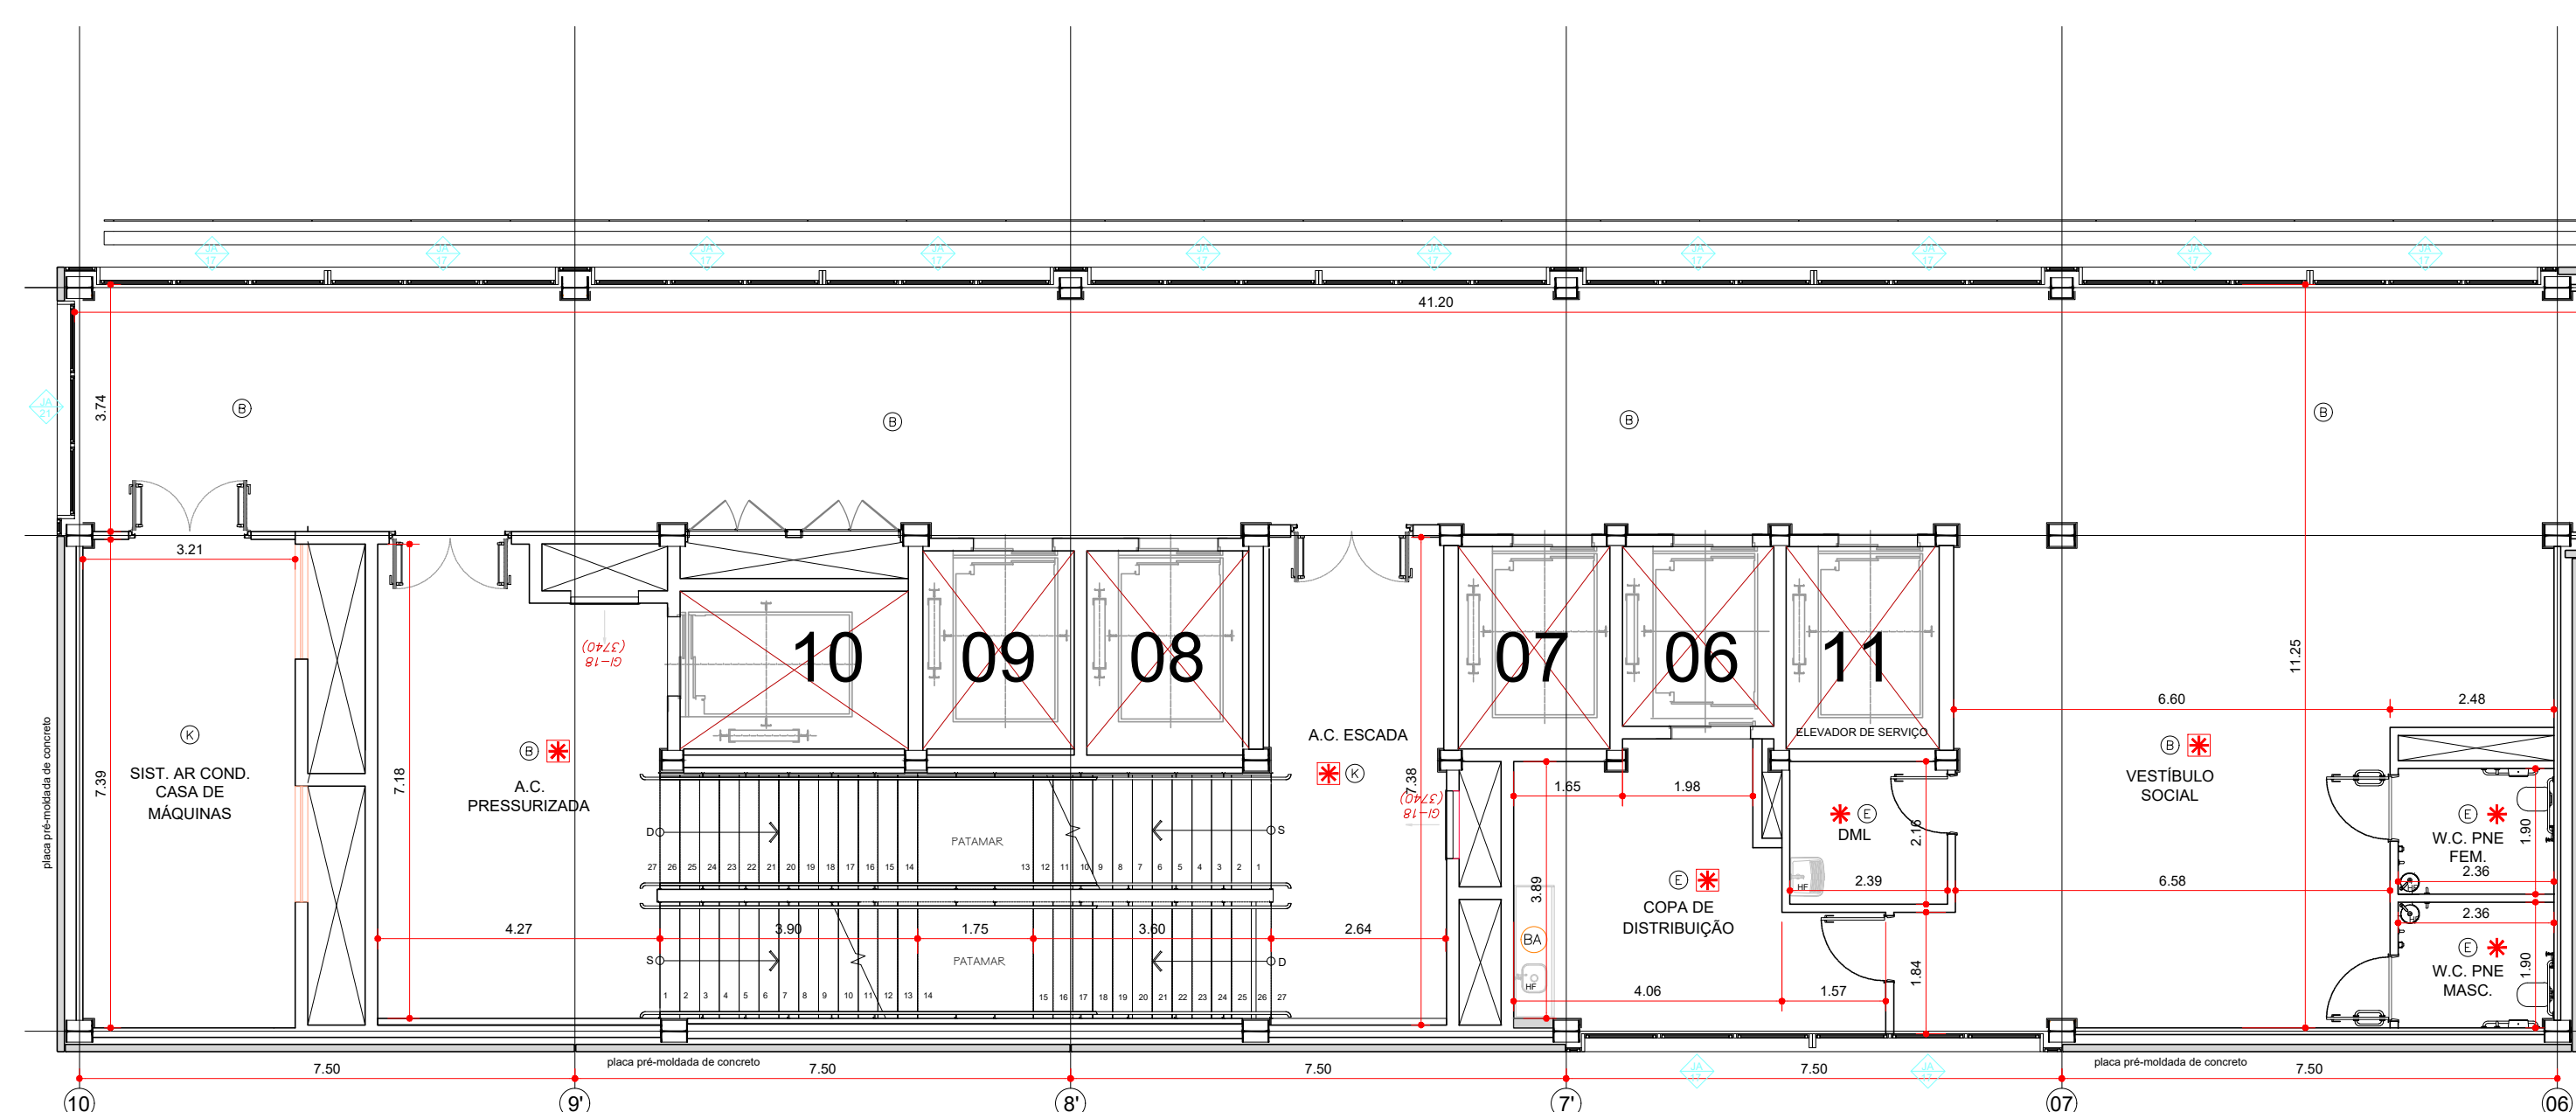


PLANTA 6º PAVIMENTO (ALA A)
ESCALA 1:100

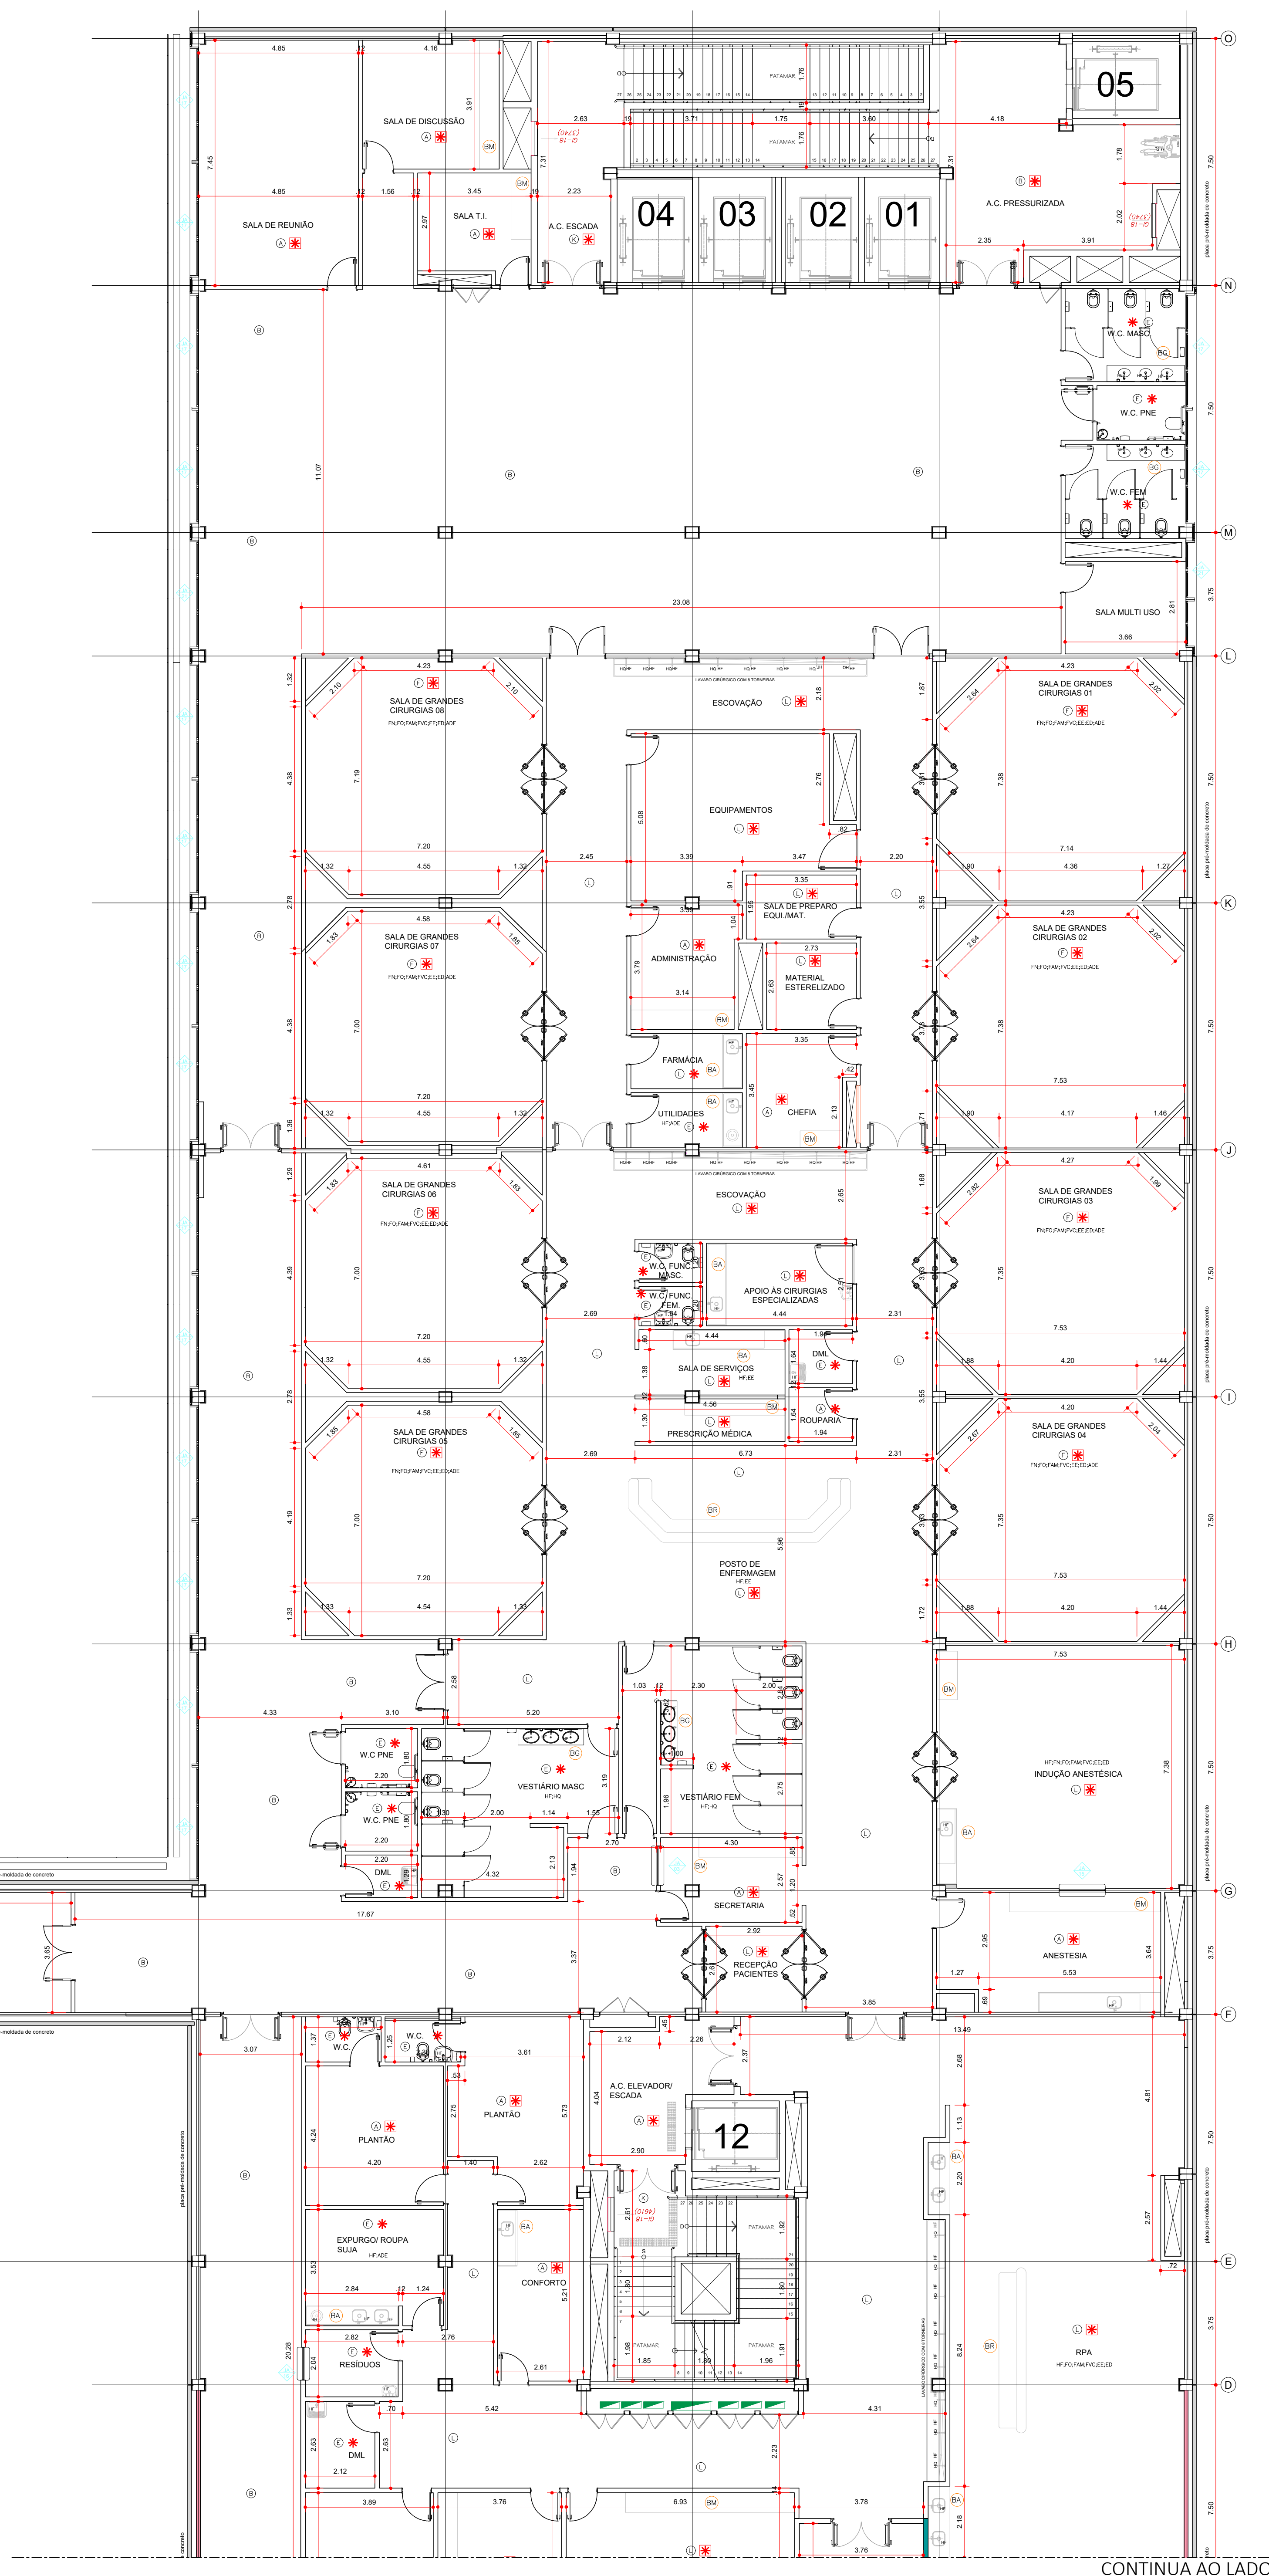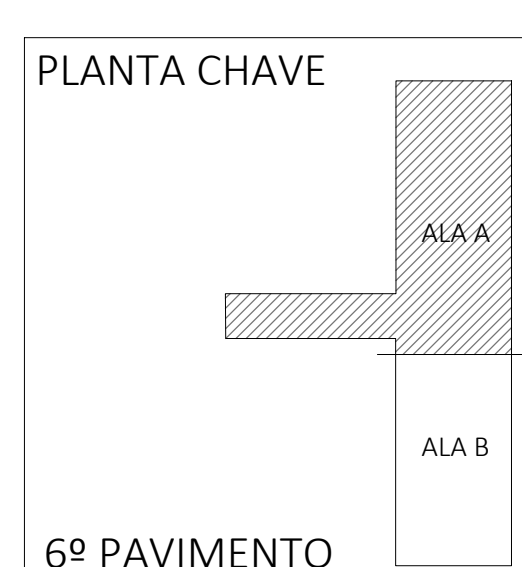

CONTINUA AO LADC

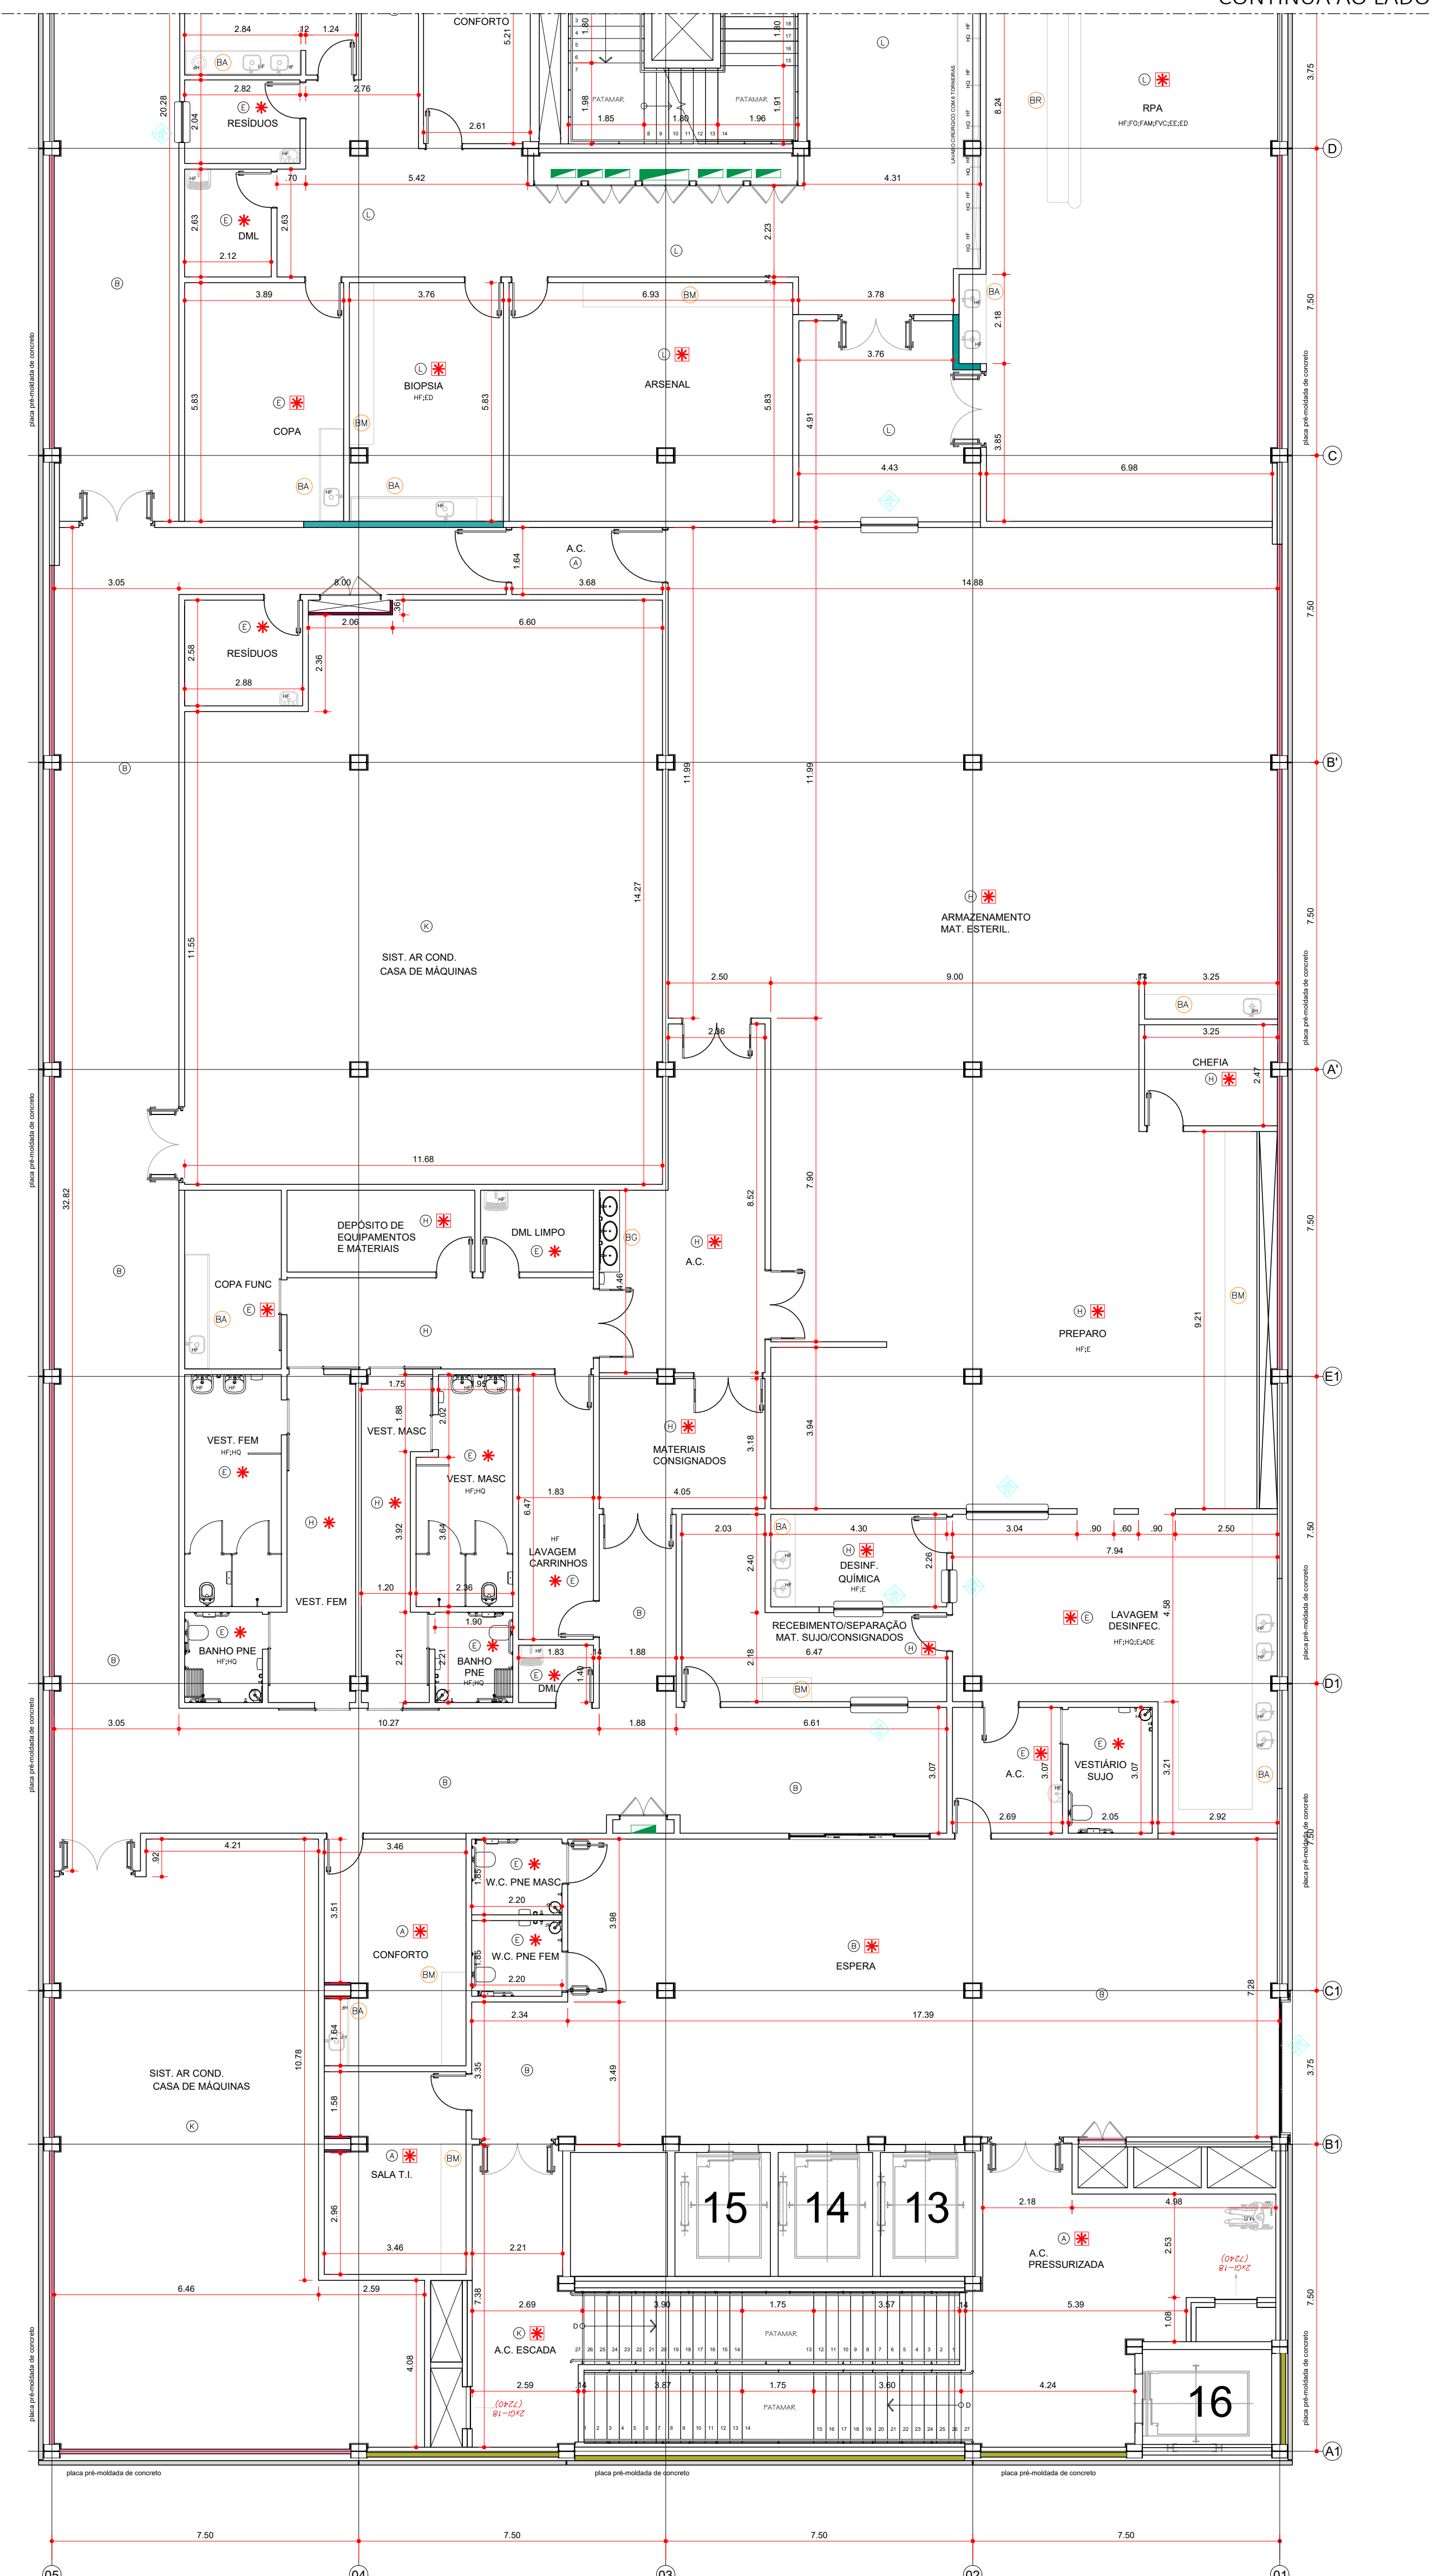

PLANTA 6º PAVIMENTO (ALA B)

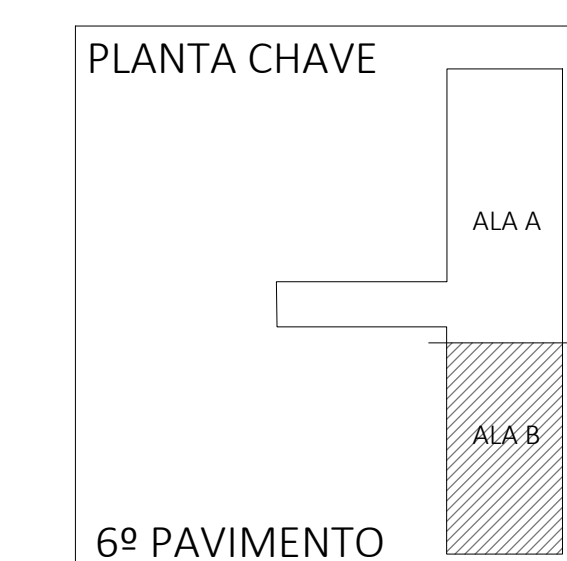

0	EMISSÃO INICIAL	C.C	DEZ/2023
REV.	DESCRIÇÃO	RESPONSÁVEL	DATA

GOVERNO DO ESTADO DE SÃO PAULO
Secretaria de Estado da Saúde



Av. Dr. Enéas Carvalho de Aguiar, nº 188, 3º andar
Bairro: Santa-Silvia - Cep: 04043-000
Tel: (11) 5066 8660 Fax: (11) 5066 8482

H-
 Área: 4.405,97 m²
 Escala: 1/700
 Data: MAR/2026
 HMC-PBA-ARQ-008-00-6PAV.DWG
 COORDENADOR

DESENHADO POR:
 ARQ. MARIA CRISTINA GOMES JOTTEN
 REVISADO POR:
 ARQ. FÁBIO D. CHINGOTTI

NOTAS

1. CONFERIR MEDIDAS NO LOCAL
2. MEDIDAS EM METRO, EXCETO ONDE INDICADO.
3. AS ALVENARIAS SERÃO COTADAS NO OSSO.
- 4.
- 5.
- 6.
- 7.
- 8.
- 9.
- 10.
- 11.

ACAB.	PISO	RODAPÉ	PAREDE	TETO
A	VINILICO EM MANTA	VINILICO	PAREDE PINTURA ACRILICA HOSPITALAR	FORRO DE GESSO ACARTONADO
B	VINILICO EM MANTA	VINILICO	MANTA PROTECTWALL ATÉ O BATEMACAS + PINTURA ACRILICA HOSPITALAR ATÉ O FORRO	FORRO REMOVIVEL DE GESSO ACARTONADO
C	GRANITO	GRANITO	PAREDE PINTURA ACRILICA HOSPITALAR	FORRO DE GESSO ACARTONADO
D	GRANITO	GRANITO	MANTA PROTECTWALL ATÉ O BATEMACAS + PINTURA ACRILICA HOSPITALAR ATÉ O FORRO	FORRO REMOVIVEL DE GESSO ACARTONADO
E	PORCELANATO RETIFICADO 60X60CM	-	PORCELANATO 30X60CM ATÉ O FORRO	FORRO DE GESSO ACARTONADO
F	VINILICO EM MANTA CONDUTIVA	VINILICO CONDUTIVO	MANTA PROTECTWALL ATÉ O FORRO	FORRO DE GESSO ACARTONADO
G	VINILICO EM MANTA	VINILICO	PAREDE MASSA BARITADA + PINTURA ACRILICA HOSPITALAR	FORRO DE GESSO ACARTONADO
H	VINILICO EM MANTA	VINILICO	PAREDE PINTURA EPOXI	FORRO DE GESSO ACARTONADO
I	VINILICO EM MANTA	VINILICO	MANTA PROTECTWALL ATÉ O FORRO	FORRO DE GESSO ACARTONADO
J	CERÂMICO EXTRUDADO ALTA RESISTÊNCIA	-	PORCELANATO 30X60CM ATÉ O FORRO	FORRO DE GESSO FIXO COM PINTURA LÁTEX PVA
K	CIMENTADO DESEMPENADO PINTADO	CIMENTADO DESEMPENADO	PAREDE PINTURA ACRILICA	PINTURA ACRILICA SOB LAJE

LEGENDA - ABREVIACÖES



BA BANCADA DE AÇO INOX
BM BANCADA DE MADEIRA REVESTIDA COM FORMICA
GR BANCADA DE GRANITO
BR BANCADA DE RESINA SÖLDO MINERAL (CORIAN)
AV AMBIENTE ATENDIDO COM VENTILACÖO/OU EXAUSTÖO MECÂNICA
AM AMBIENTE CLIMATIZADO

LEGENDA - INSTALACÖES


HF - ÁGUA FRIA
HQ - ÁGUA QUENTE
FO - OXIGÊNIO
FN - ÓXIDO NITRÖGEO
WC - SACO CÖNICO
FAM - AR COMPRIMIDO MEDICINAL
AC - AR CONDICIONADO
EE - ELÉTRICA DE ENERGIA
ED - ELÉTRICA DE POTENCIA




PLANTA 7º PAVIMENTO (ALA A)
ESCALA 1:100

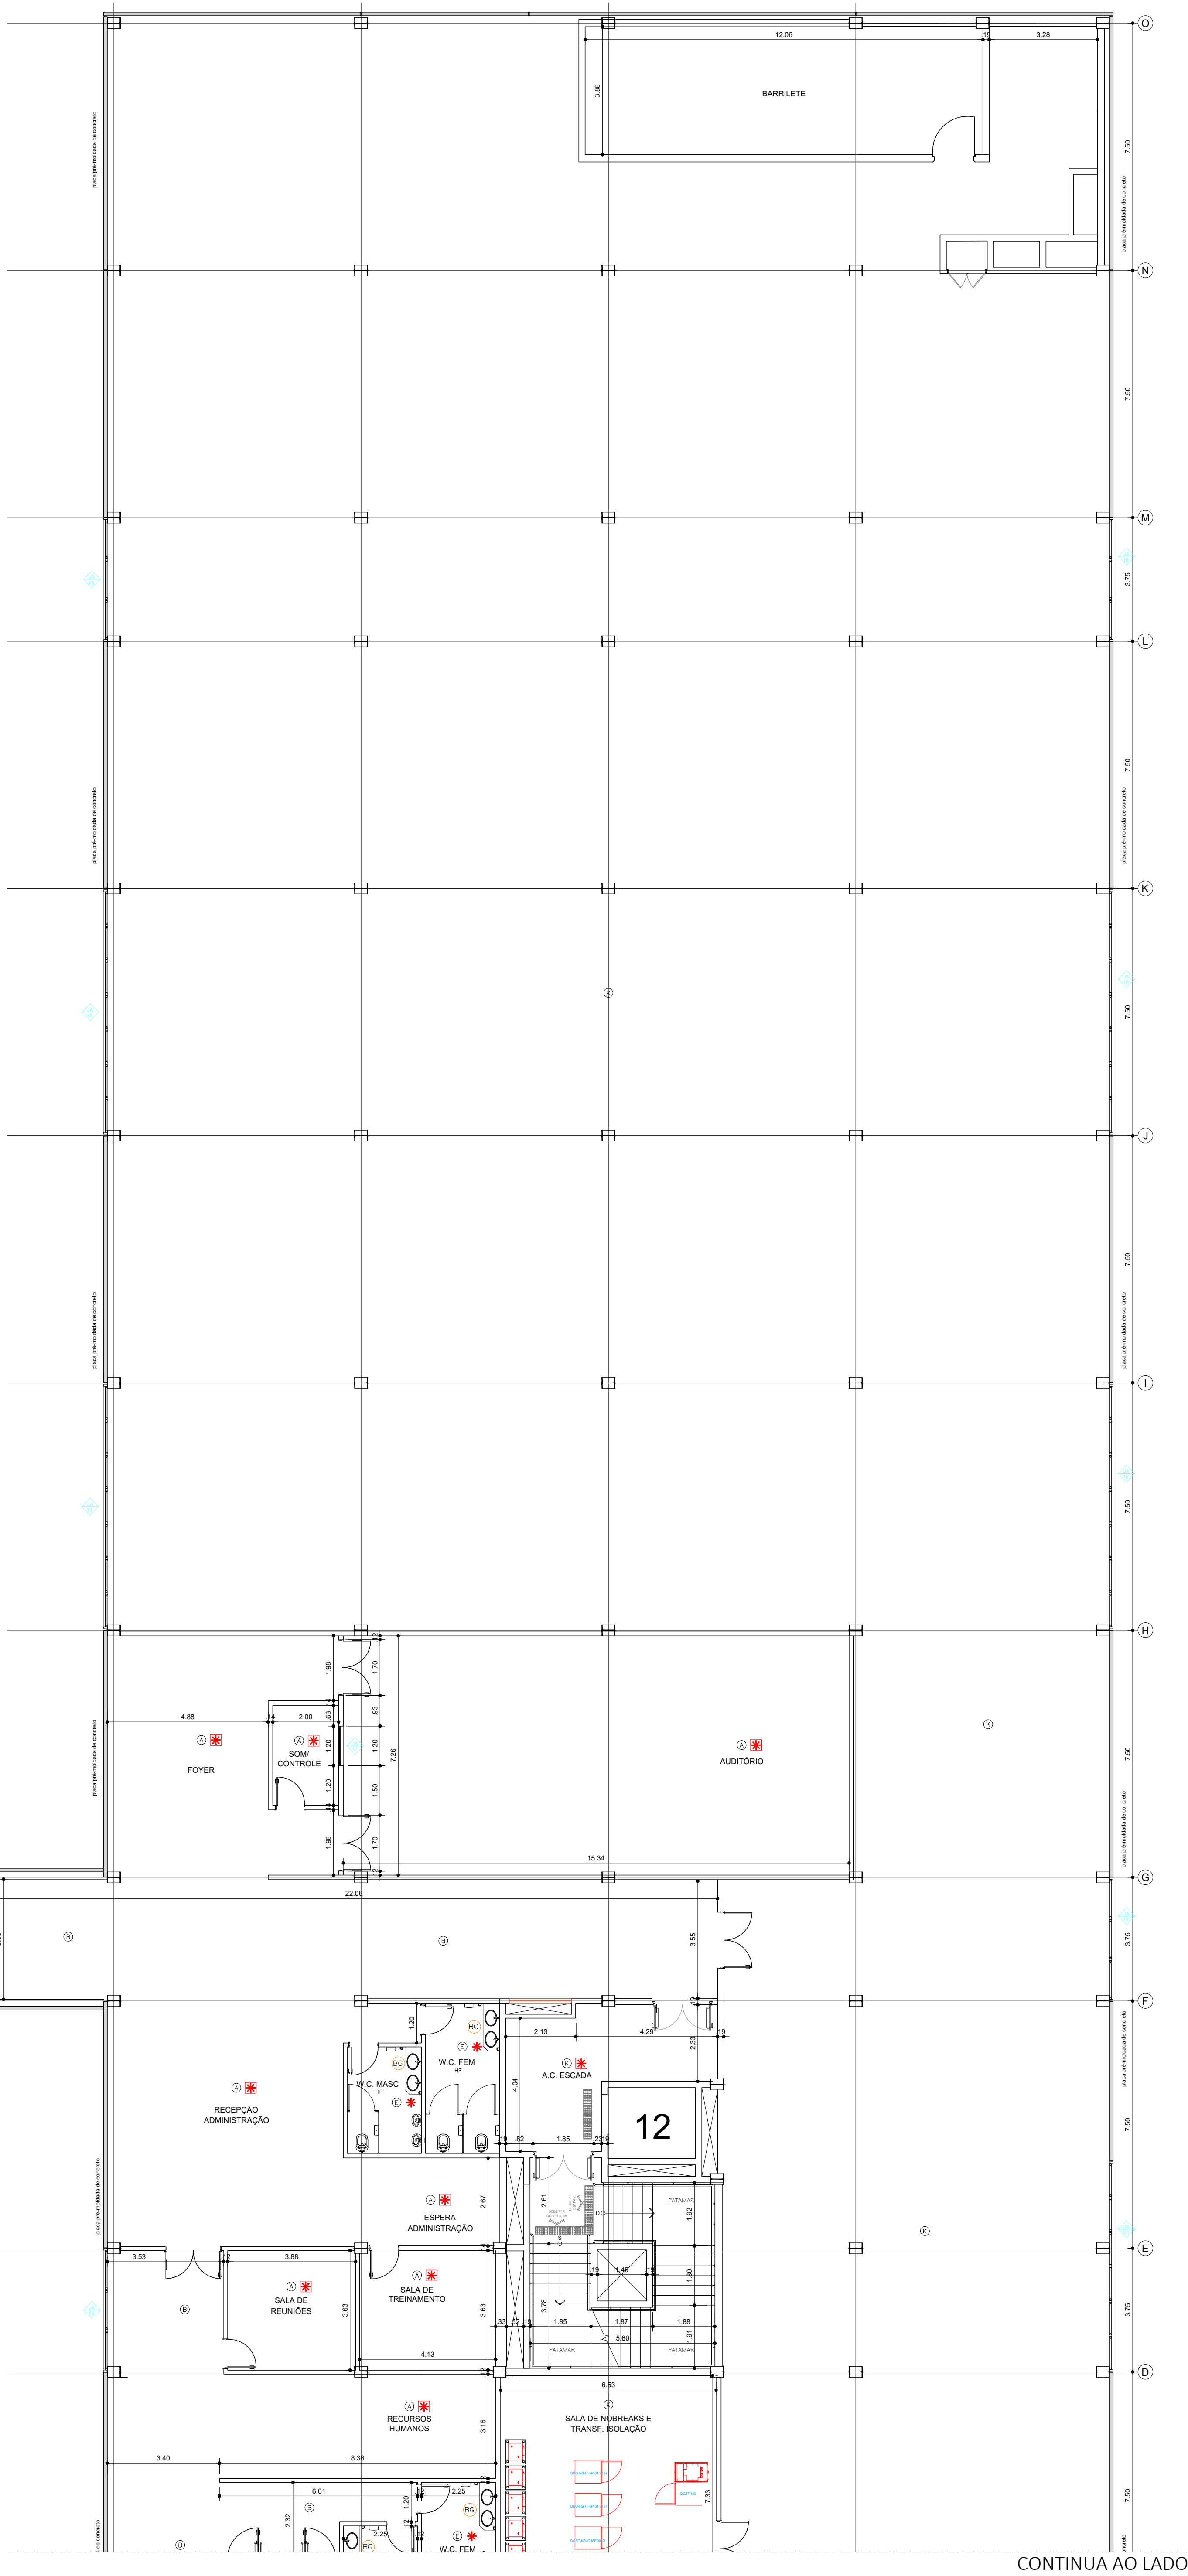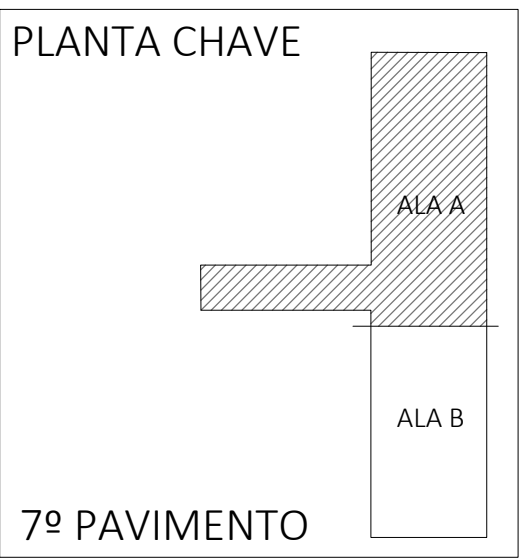

CONTINUA AO LADO

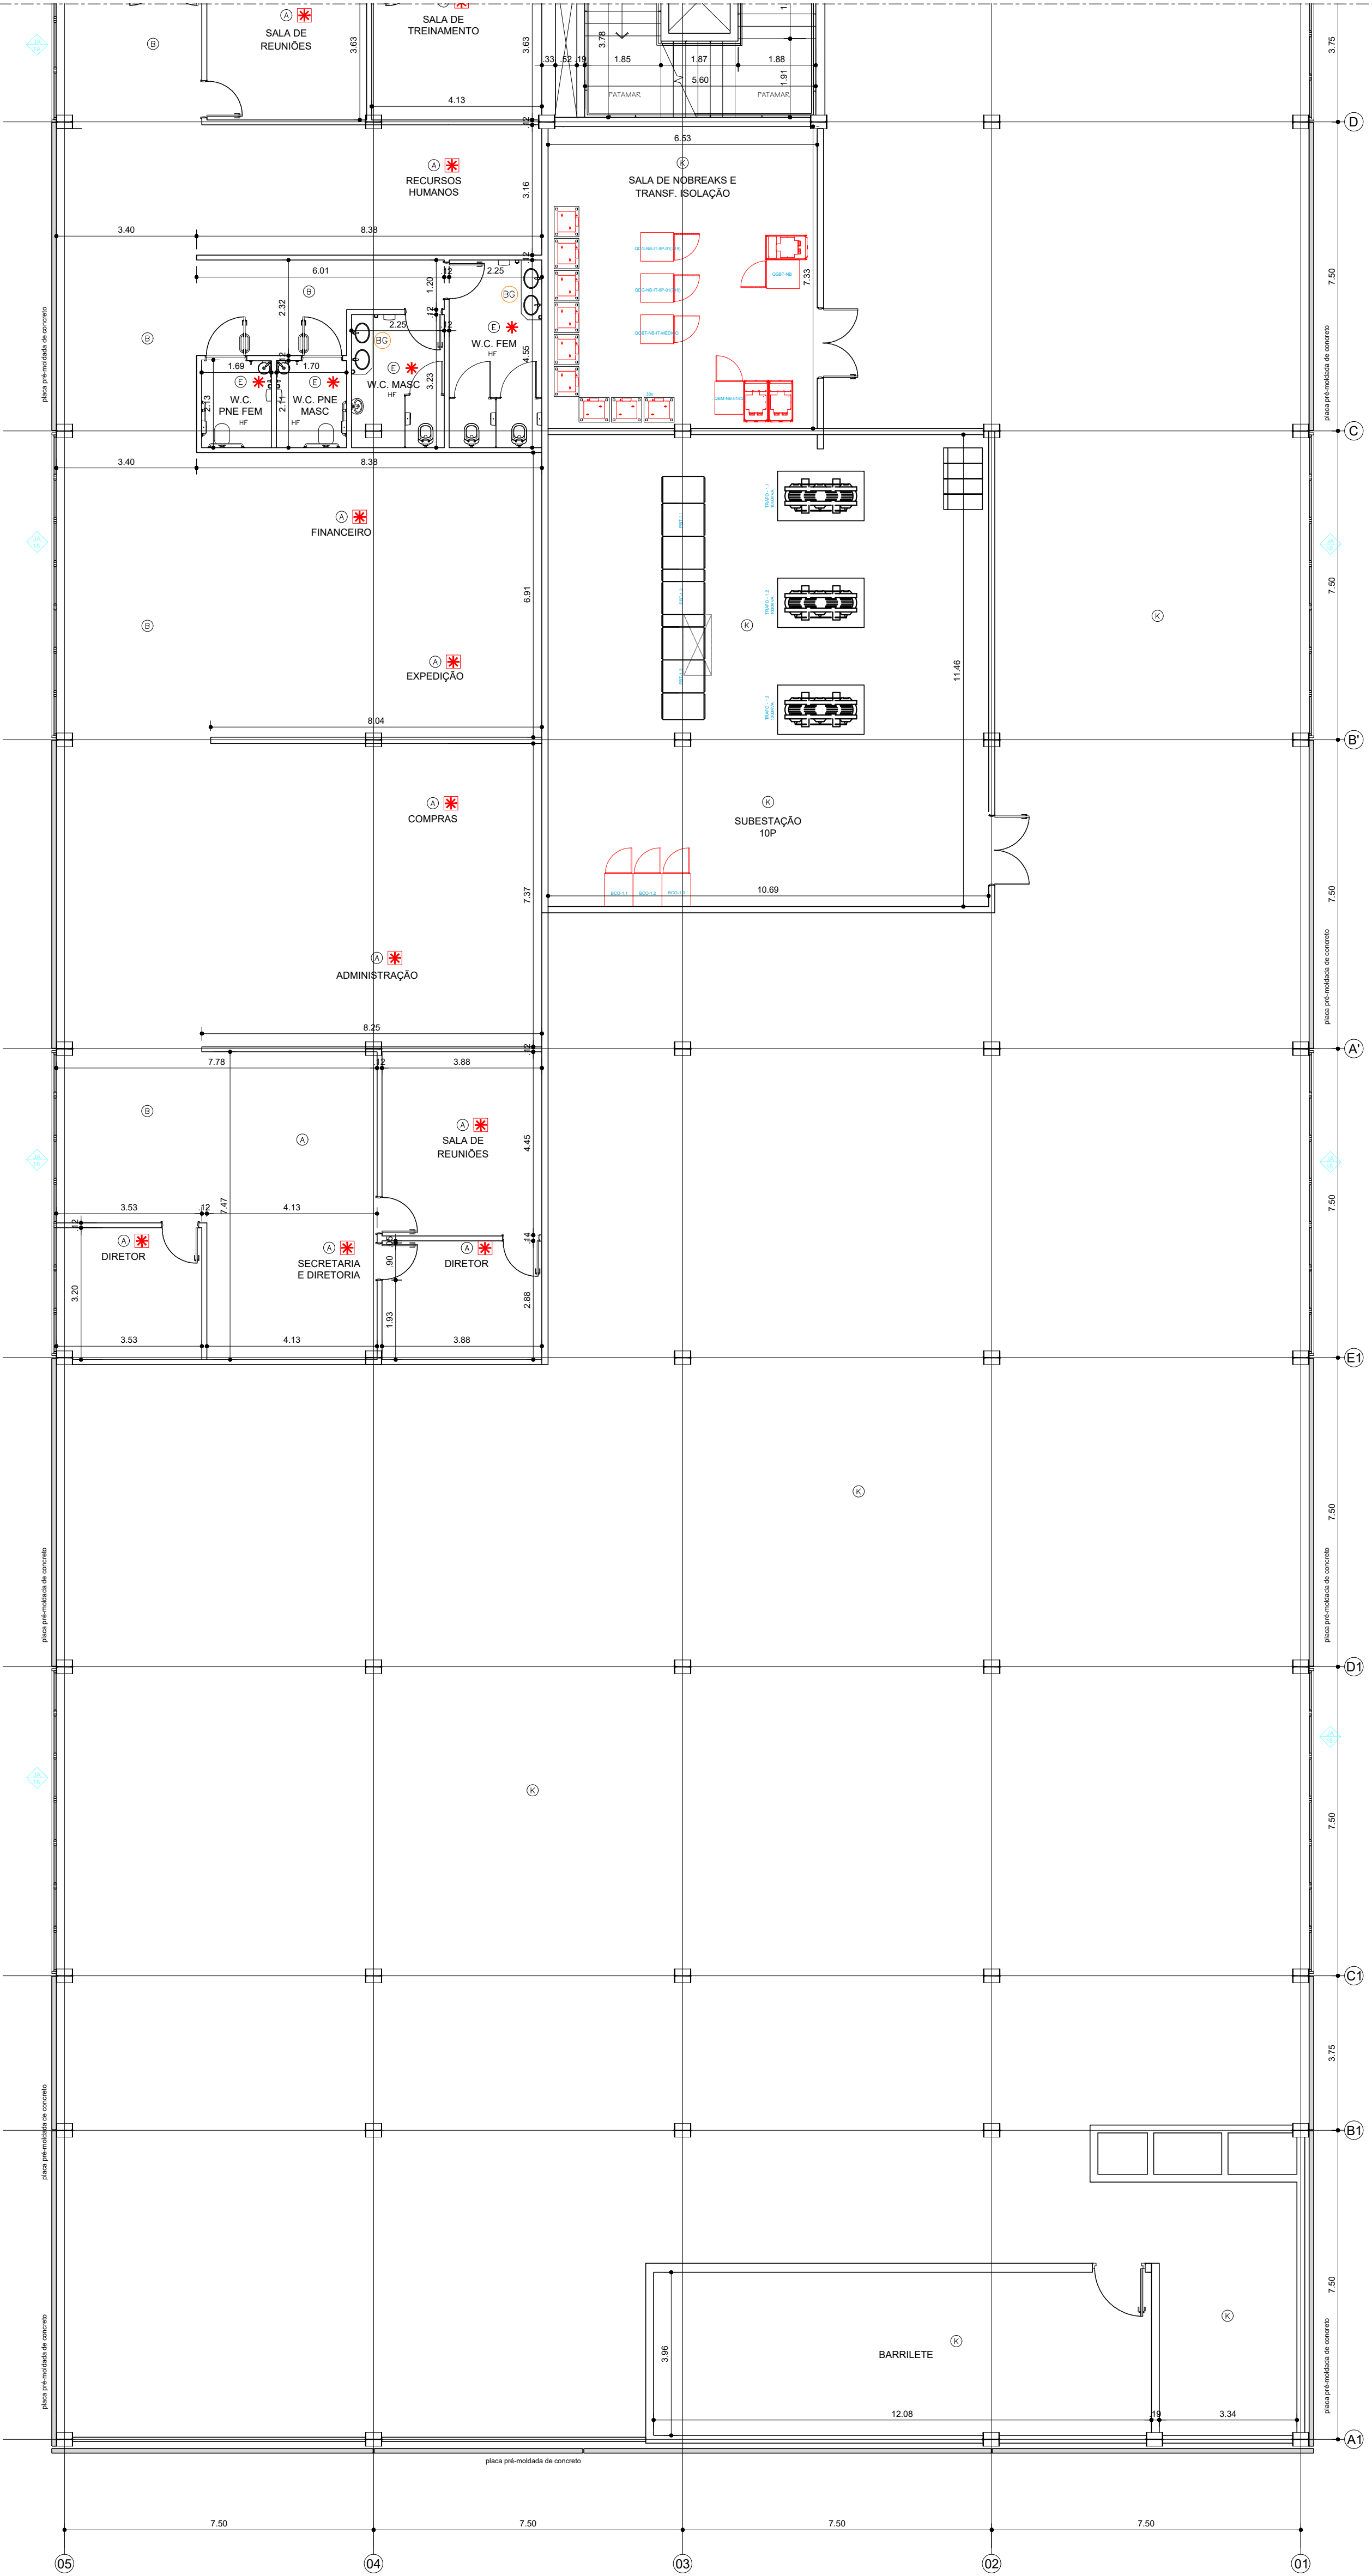

PLANTA 7º PAVIMENTO (ALA B)
ESCALA 1:100

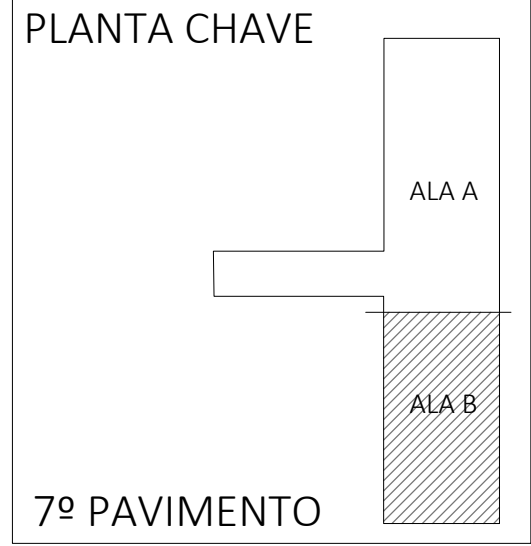

NOTAS

1. CONFERIR MEDIDAS NO LOCAL
2. MEDIDAS EM METRO, EXCETO ONDE INDICADO.
3. AS ALVENARIAS SERÃO COTADAS NO OSSO.
- 4.
- 5.
- 6.
- 7.
- 8.
- 9.
- 10.
- 11.

GOVERNO DO ESTADO DE SÃO PAULO
Secretaria de Estado da Saúde

HOSPITAL METROPOLITANO DE CAMPINAS
Av. Prefeito Faria Lima nº 560 - Campinas - SP

GRUPO TÉCNICO DE EDIFICAÇÕES

PROJETO EXECUTIVO DE ARQUITETURA

H-
405,97 m²
17/00
08/2026

Arq. MARIA CRISTINA GOMES JOTTEN
Arq. DAVI DO CHINBOTE


ACAB.	PISO	RODAPE	PAREDE	TETO
A	VINILICO EM MANTA	VINILICO	PAREDE PINTURA ACRILICA HOSPITALAR	FORRO DE GESSO ACARTONADO
B	VINILICO EM MANTA	VINILICO	MANTA PROTECTWALL ATÉ O BATEMARCAS + PINTURA ACRILICA HOSPITALAR ATÉ O FORRO	FORRO REMOVIVEL DE GESSO ACARTONADO
C	GRANITO	GRANITO	PAREDE PINTURA ACRILICA HOSPITALAR	FORRO DE GESSO ACARTONADO
D	GRANITO	GRANITO	MANTA PROTECTWALL ATÉ O BATEMARCAS + PINTURA ACRILICA HOSPITALAR ATÉ O FORRO	FORRO REMOVIVEL DE GESSO ACARTONADO
E	PORCELANATO RETIFICADO 60X60CM	—	PORCELANATO 30X60CM ATÉ O FORRO	FORRO DE GESSO ACARTONADO
F	VINILICO EM MANTA CONDUTIVA	VINILICO CONDUTIVO	MANTA PROTECTWALL ATÉ O FORRO	FORRO DE GESSO ACARTONADO
O	VINILICO EM MANTA	VINILICO	PAREDE MASSA BARIADA + PINTURA ACRILICA HOSPITALAR	FORRO DE GESSO ACARTONADO
H	VINILICO EM MANTA	VINILICO	PAREDE PINTURA EPOXI	FORRO DE GESSO ACARTONADO
I	VINILICO EM MANTA	VINILICO	MANTA PROTECTWALL ATÉ O FORRO	FORRO DE GESSO ACARTONADO
J	CERAMICO EXTRUDADO ALTA RESISTENCIA	—	PORCELANATO 30X60CM ATÉ O FORRO	FORRO DE GESSO FIXO COM PINTURA LATEX PVA
K	CIMENTADO DESEMPENADO PINTADO	CIMENTADO DESEMPENADO	PAREDE PINTURA ACRILICA	PINTURA ACRILICA SOB LAJE

LEGENDA/ ABREVIACOES

- BANCADA DE AÇO INOX
- BANCADA DE MADEIRA REVESTIDA COM FORMICA
- BANCADA DE GRANITO
- BANCADA DE RESINA SOLIDO MINERAL (CORIAN)
- AMBIENTE ATENDIDO COM VENTILACAO/OU EXAUSTAO MECANICA
- AMBIENTE CLIMATIZADO

LEGENDA - INSTALACOES



- HF - AGUA FRIA
- HO - AGUA QUENTE
- FO - OXIGENIO
- FM - OXIDO NITROSO
- PVC - VAZIO CLINDO
- FAM - AR COMPRIMIDO MEDICINAL
- AC - AR CONDICIONADO
- EE - ELETRICA DE EMERGENCIA
- ED - ELETRICA DIFERENCIADA

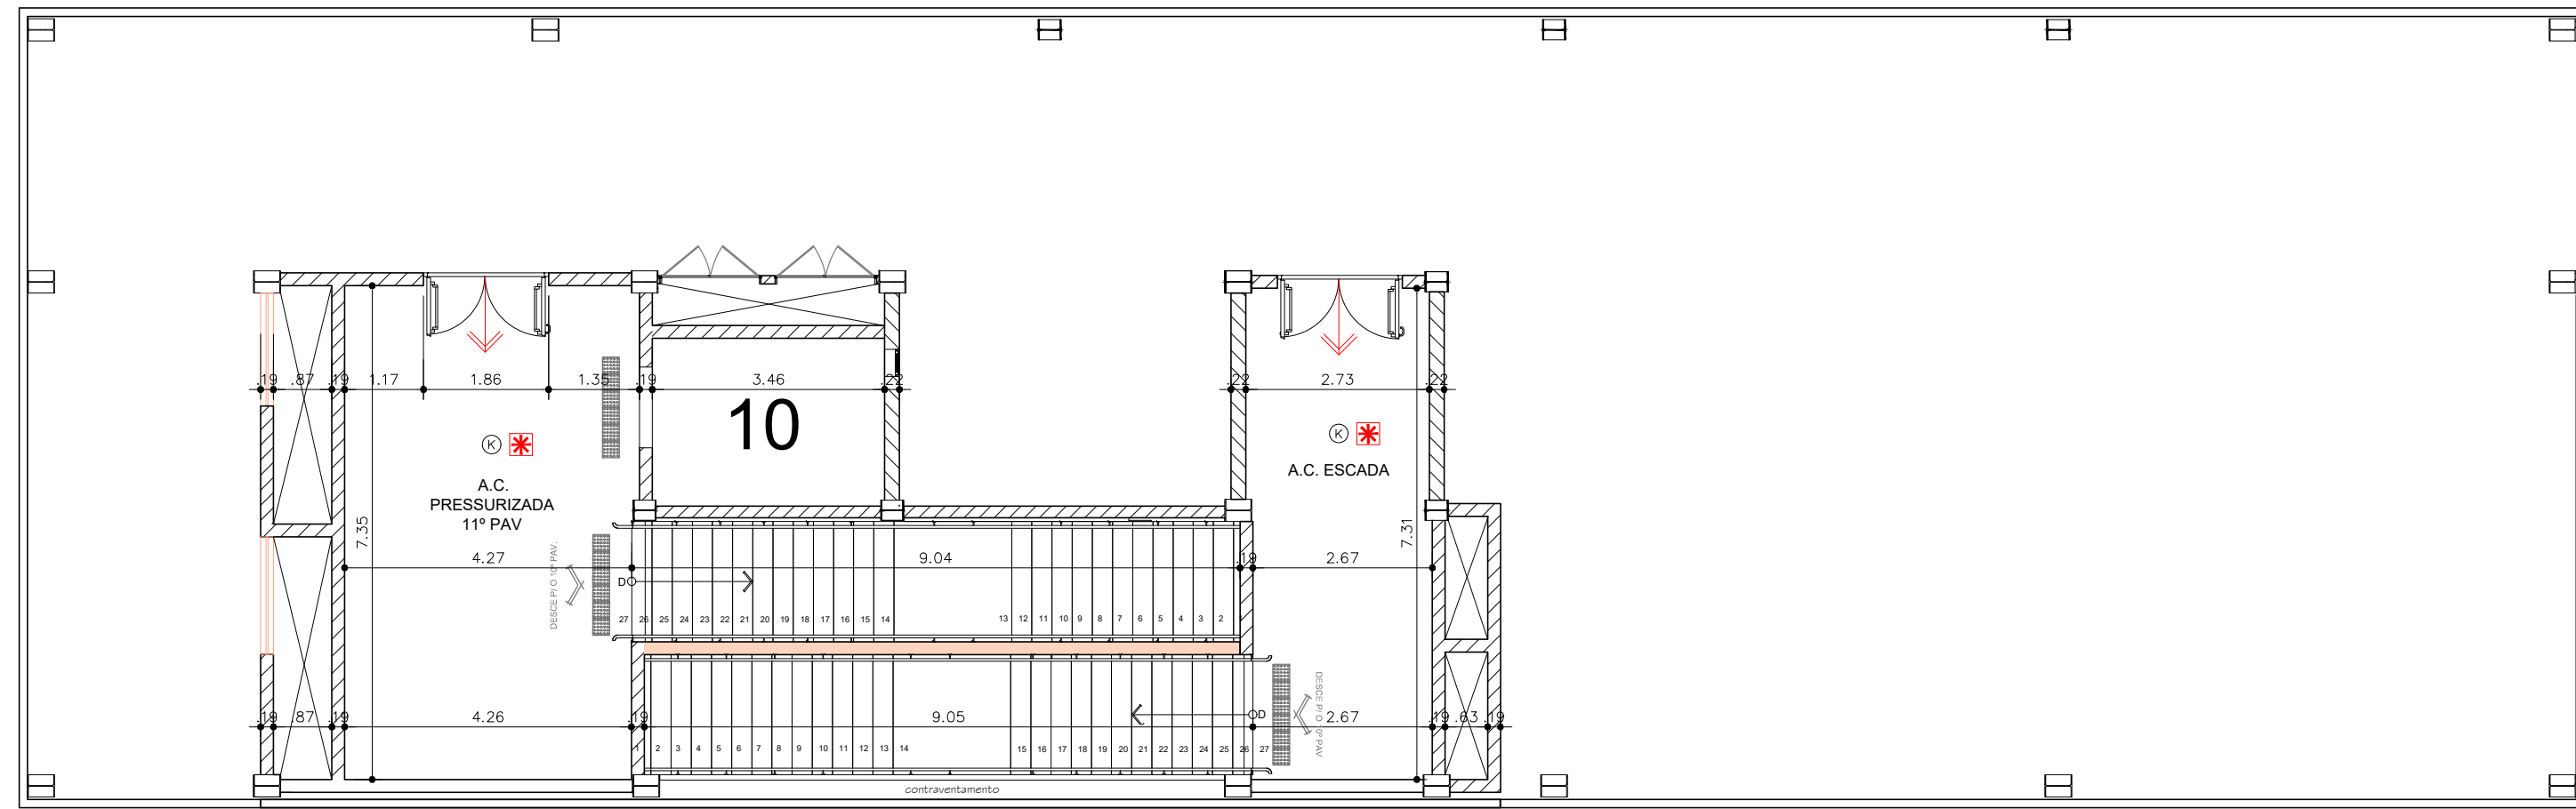


PLANTA ATICO / COBERTURA (ALA A)

ESCALA 1:100

PLANTA CHAVE

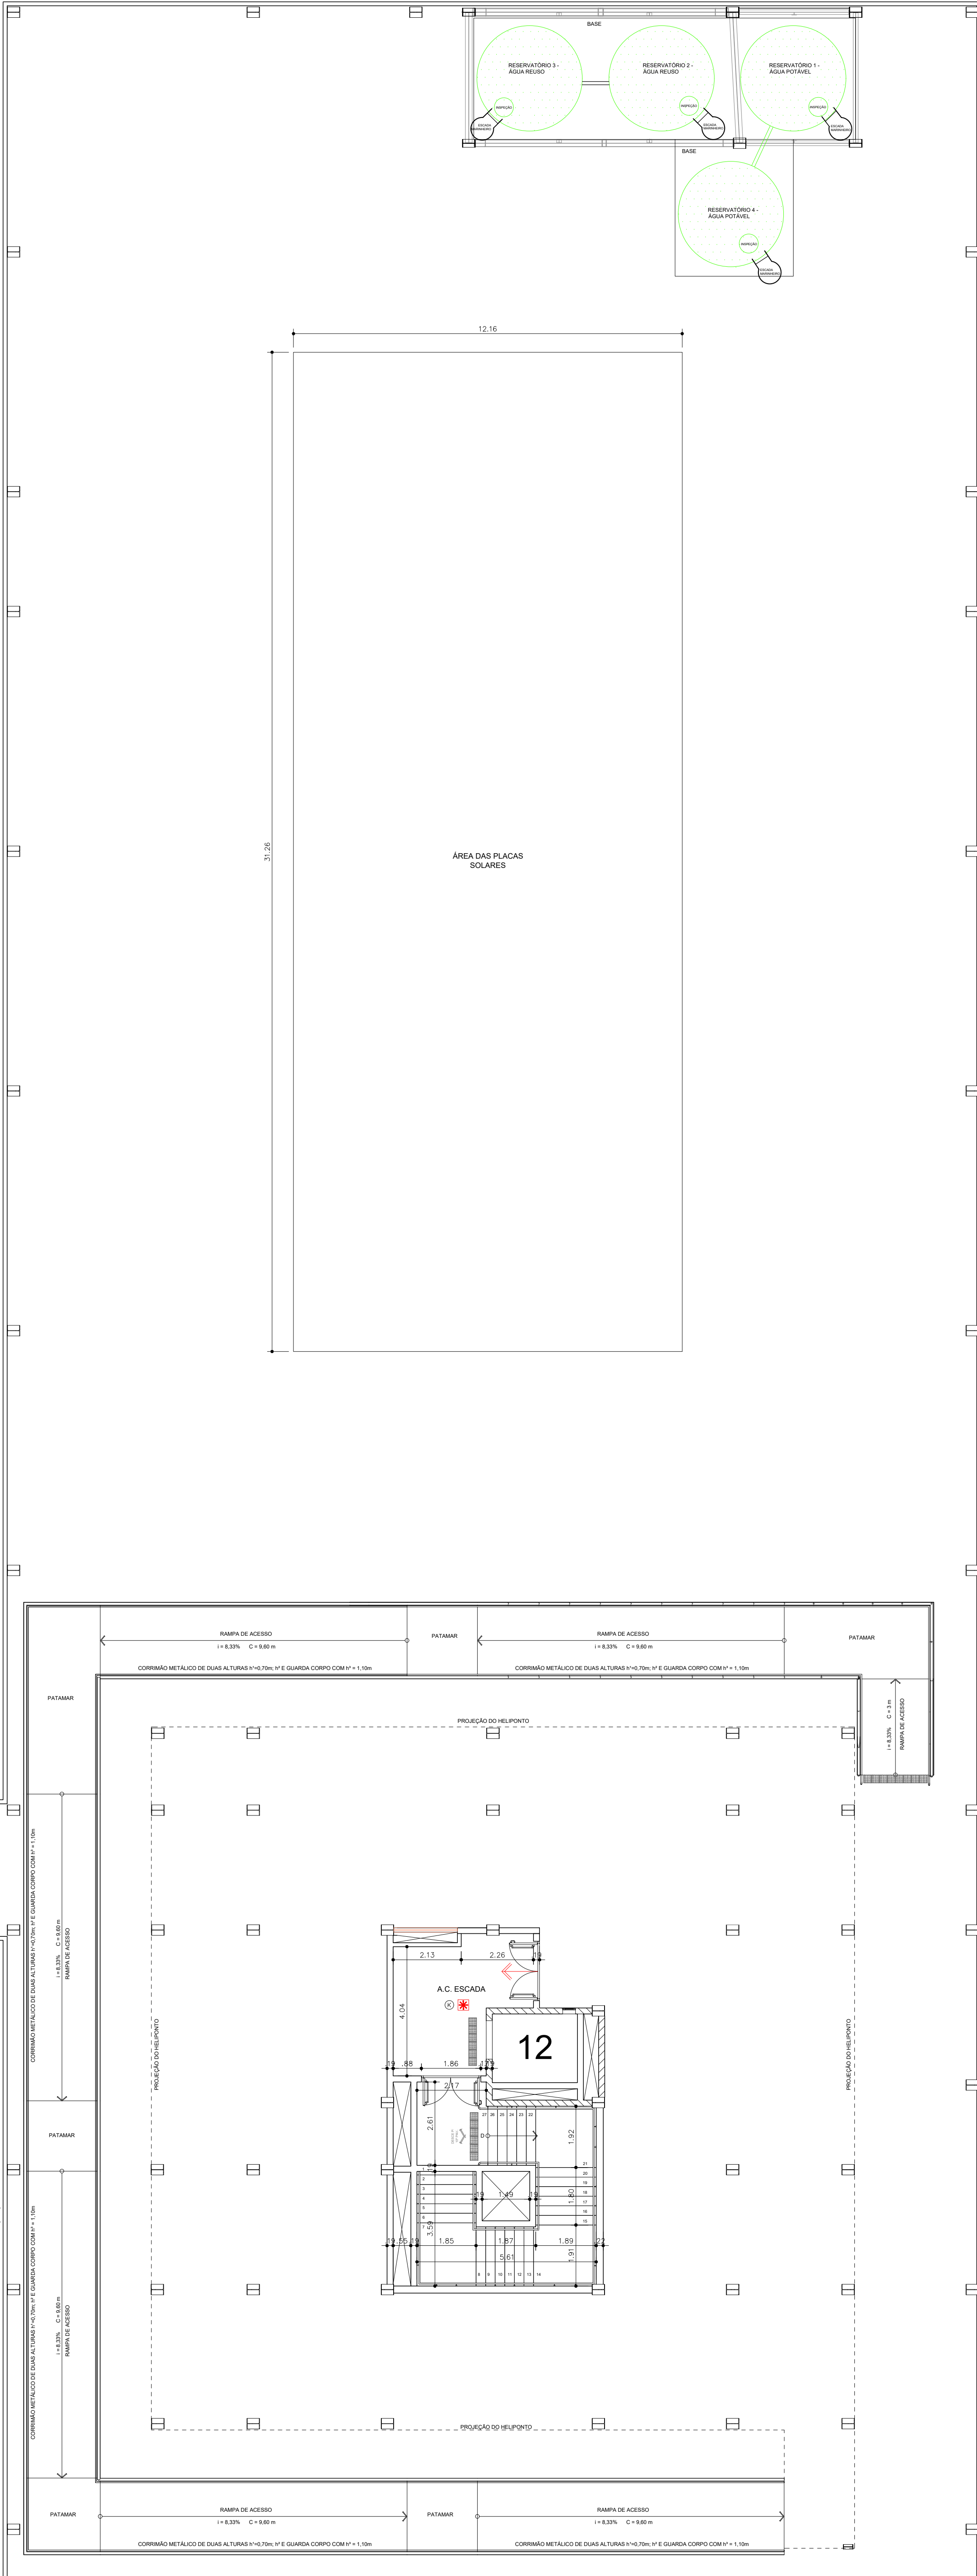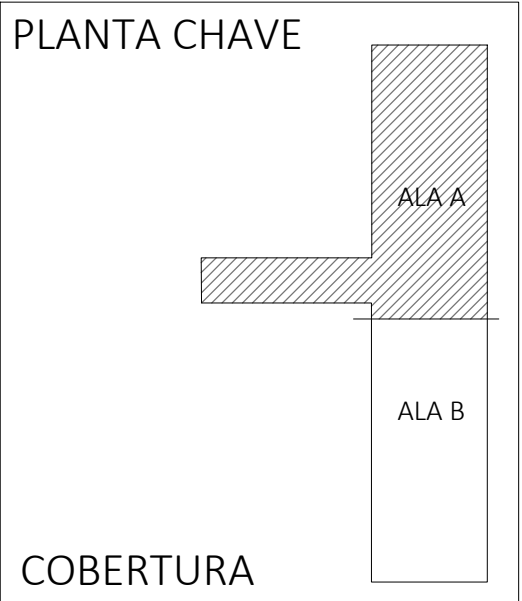


CONTINUA AO LADO

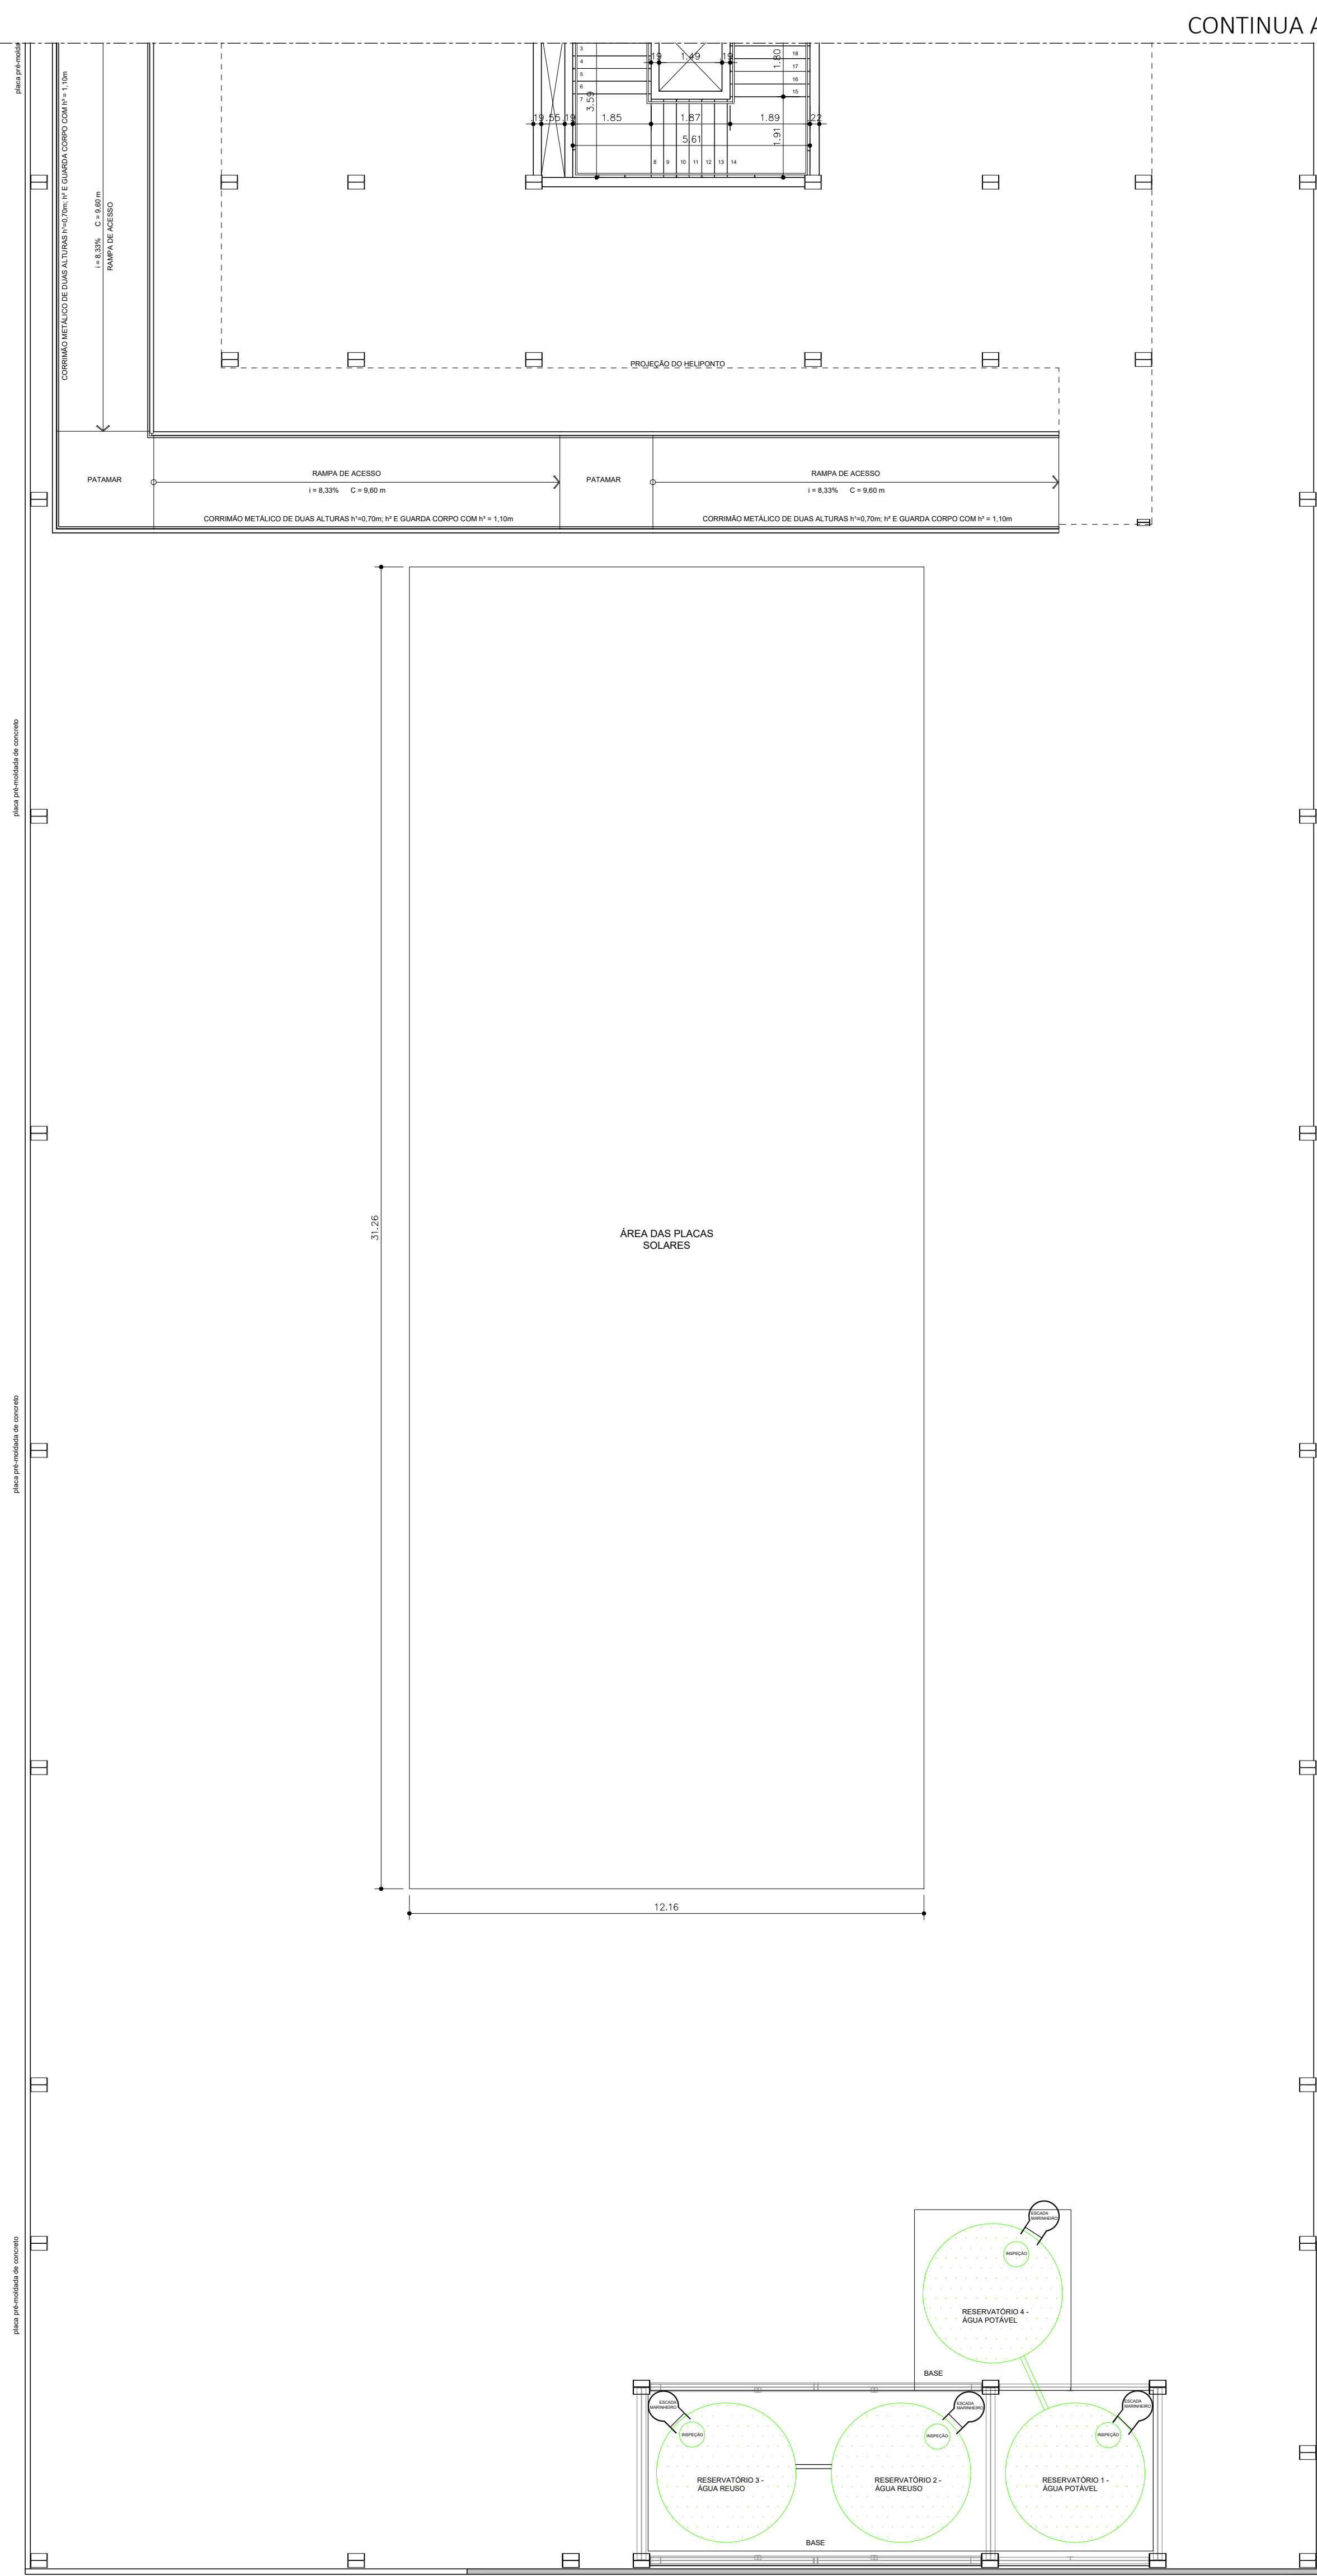

PLANTA ATICO / COBERTURA (ALA B)

ESCALA 1:100

PLANTA CHAVE

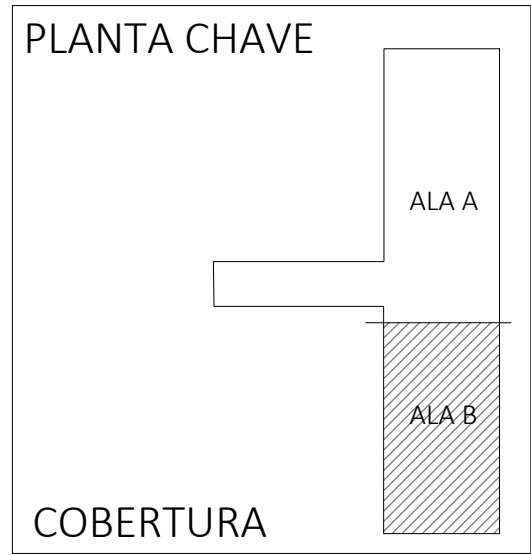

NOTAS

1. CONFERIR MEDIDAS NO LOCAL
2. MEDIDAS EM METRO, EXCETO ONDE INDICADO.
3. AS ALVENARIAS SERAO COTADAS NO OSSO.
- 4.
- 5.
- 6.
- 7.
- 8.
- 9.
- 10.
- 11.

GOVERNO DO ESTADO DE SAO PAULO
Secretaria de Estado da Saude



Av. Dr. Enes Carvalho de Aguiar, nº 188, Jd. Ipiranga
São Paulo-SP - Cep: 05424-000
Tel: (11)3066-8660 Fax: (11)3066-8482

HOSPITAL METROPOLITANO DE CAMPINAS

Av. Prefeito Faria Lima nº 560 - Campinas - SP

ATICO / COBERTURA
PLANTA BAIXA

PROJETO EXECUTIVO DE ARQUITETURA

H= 10,10 m² 1/100




10/08/2026

IMC-PBA-ARQ-010-00-COB.DWG

Arq. MARIA CRISTINA GOMES JOTTEN
Arq. CARLOS CHINBOTTI

HELIPONTO (ALA A)


ESCALA 1:100

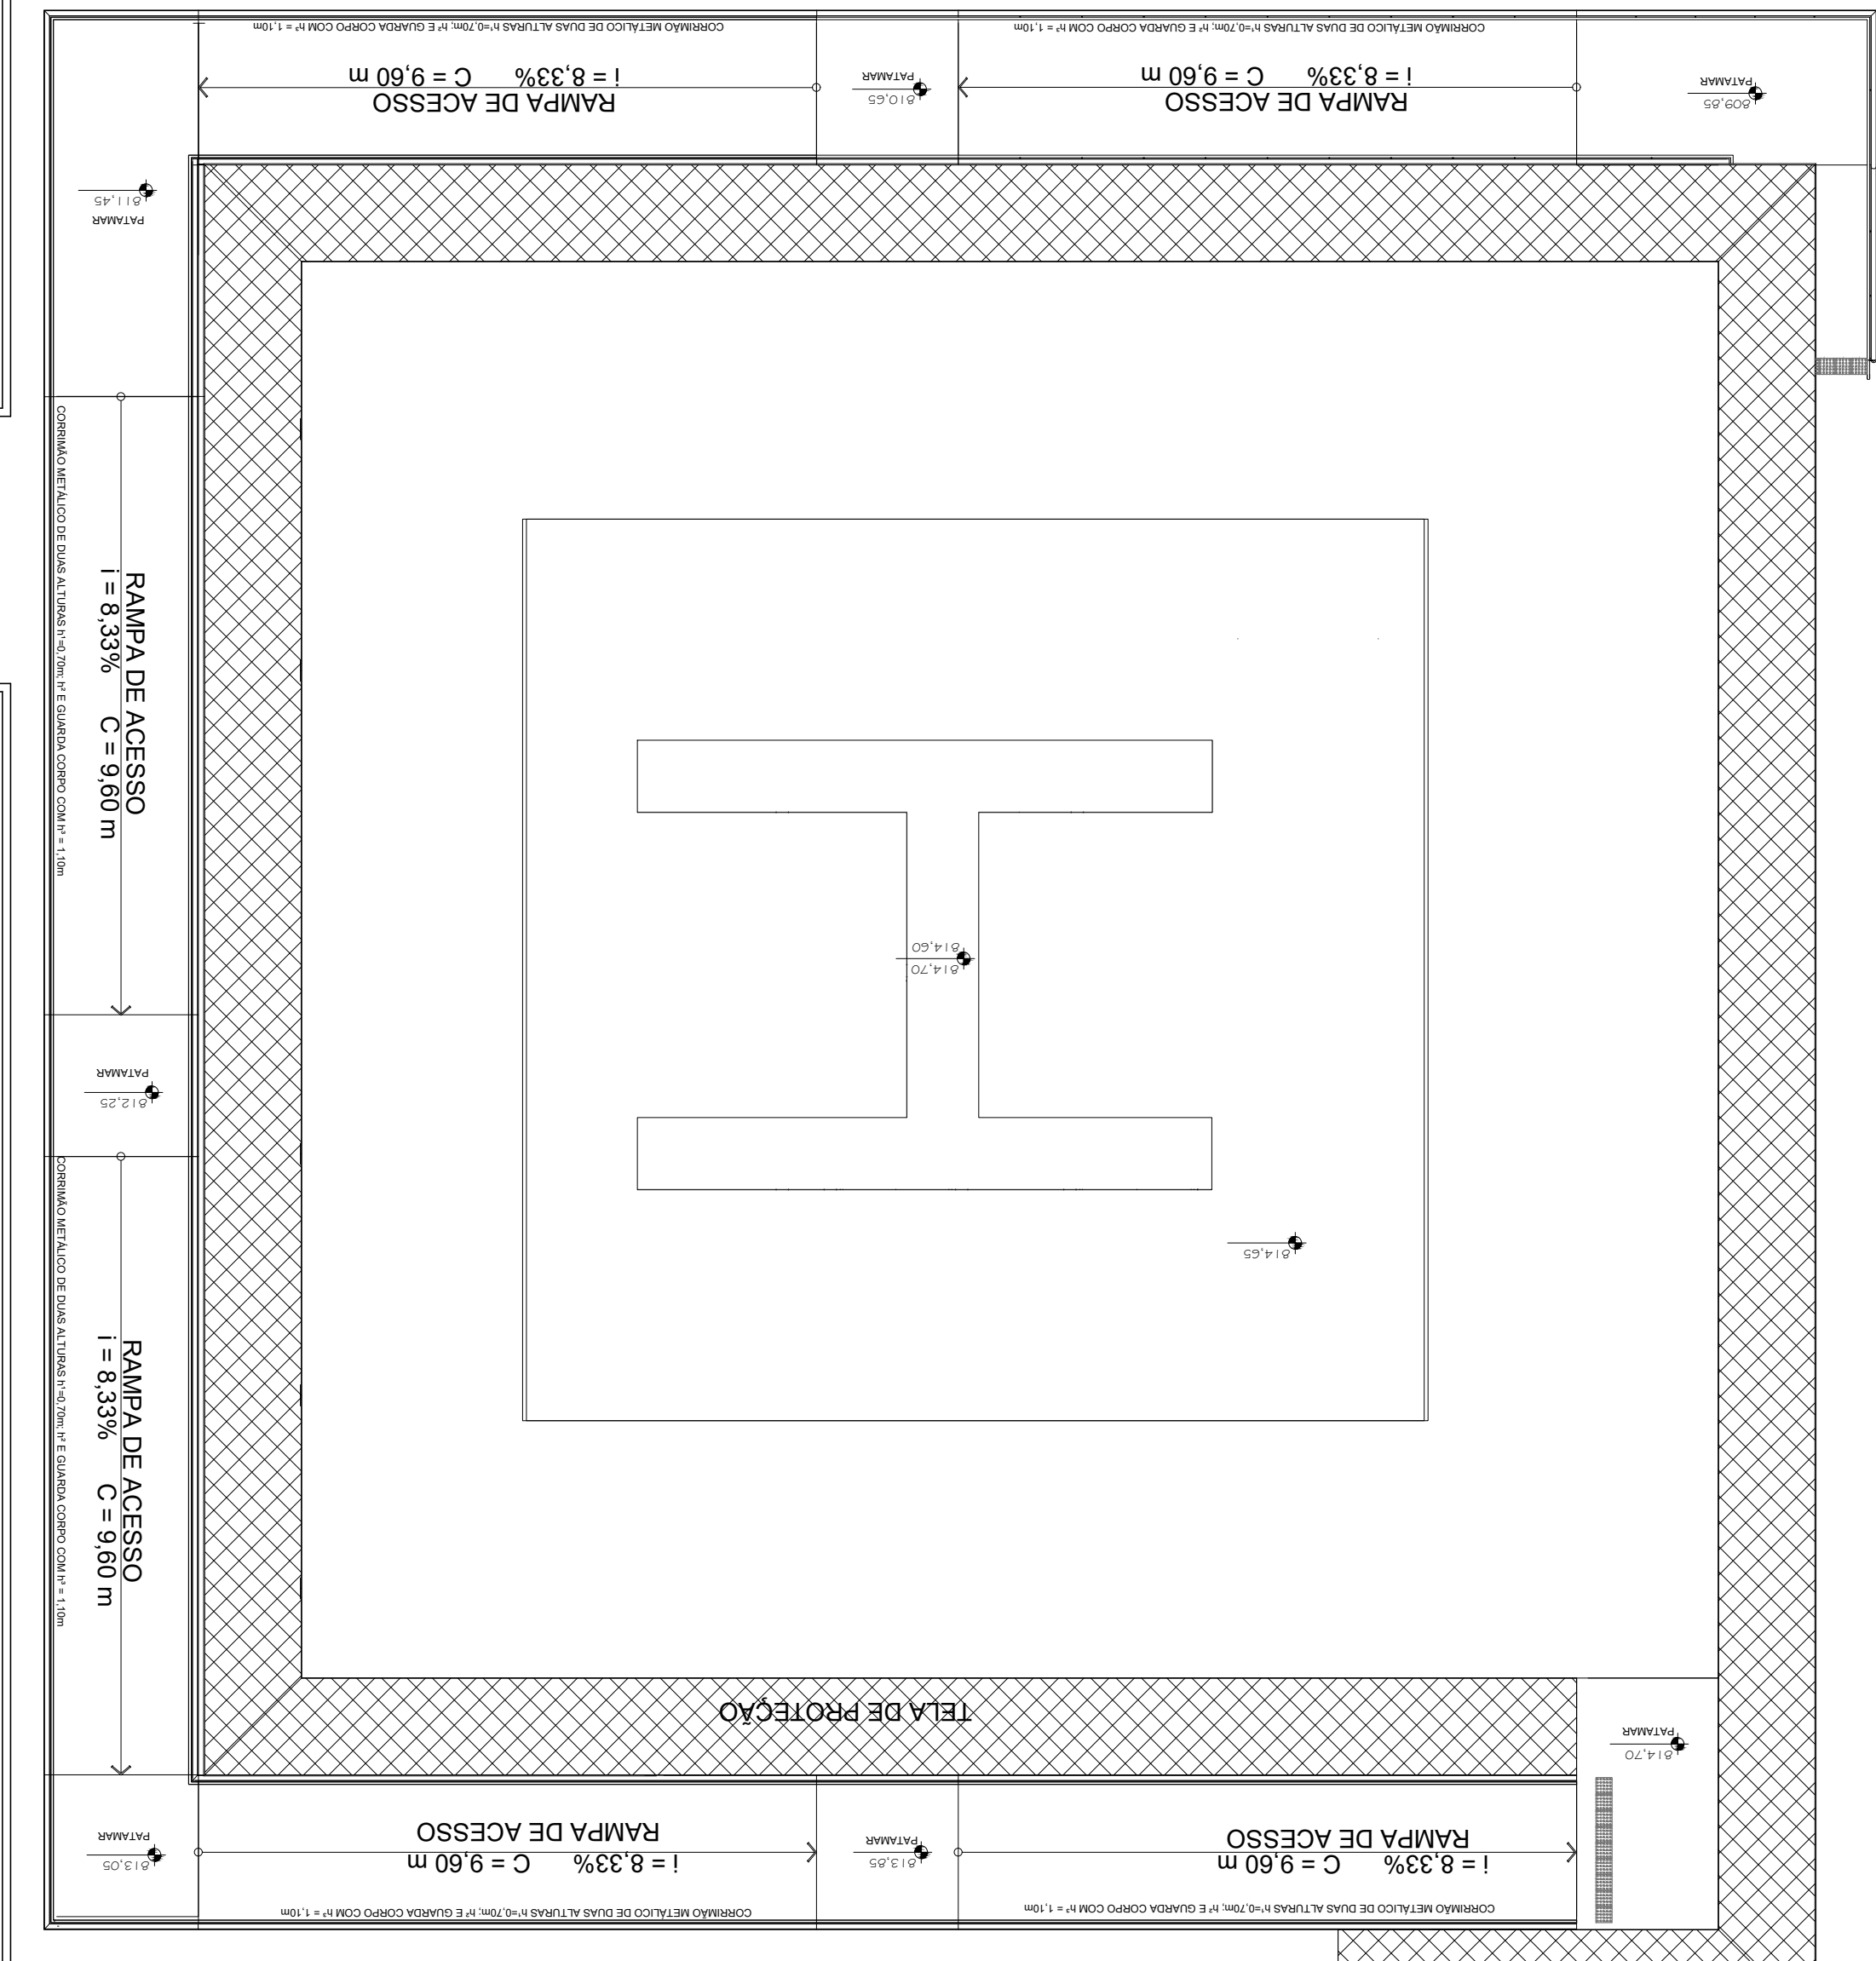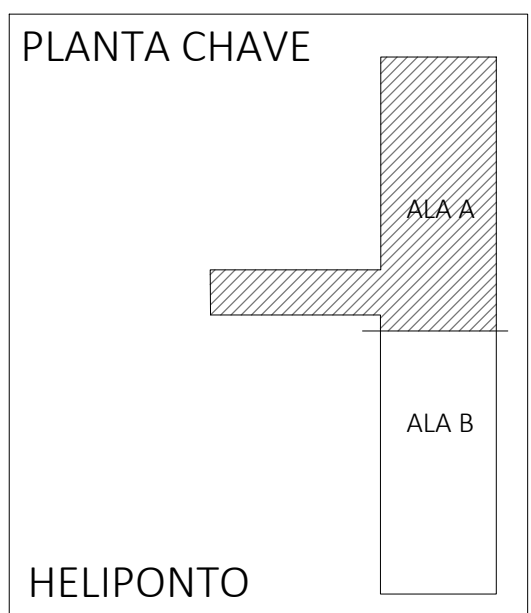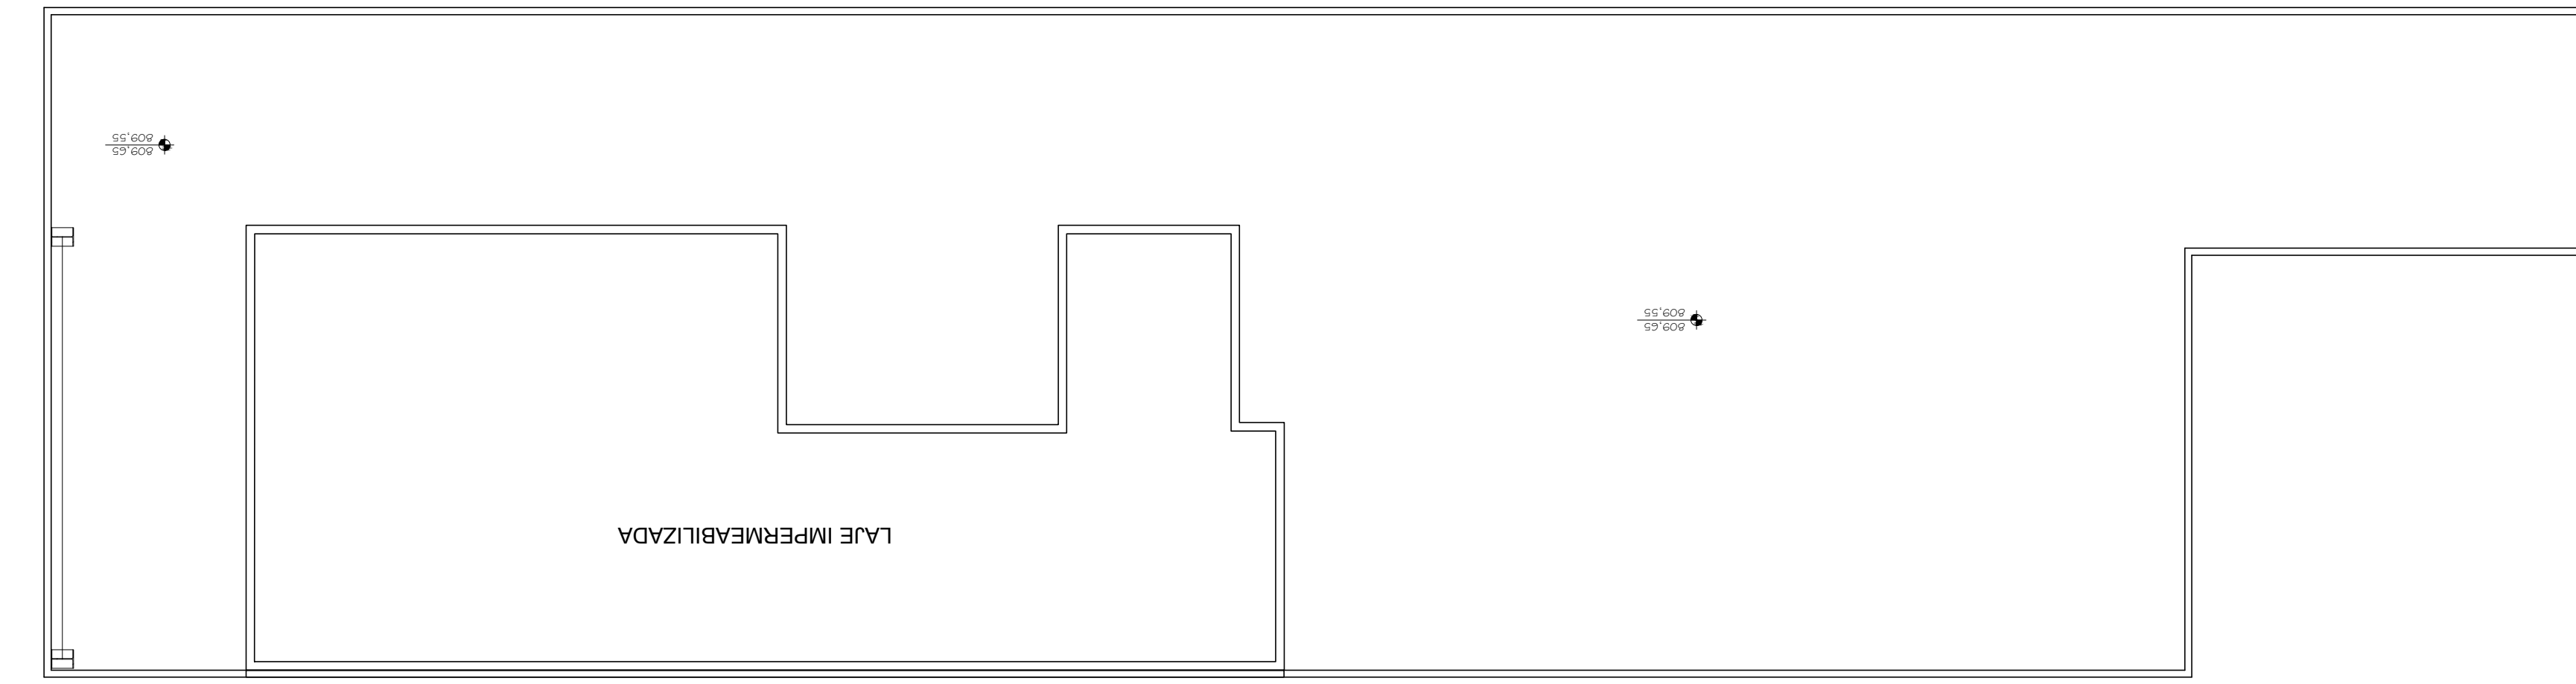

CONTINUA AO LADO

HELIPONTO (ALA B)

ESCALA 1:100

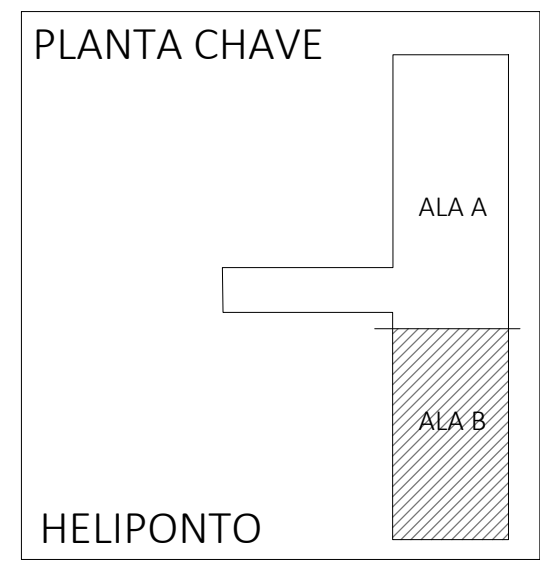

- NOTAS
1. CONFERIR MEDIDAS NO LOCAL.
 2. MEDIDAS EM METRO, EXCETO ONDE INDICADO.
 3. AS ALVENARIAS SERÃO COTADAS NO OSSO.
 - 4.
 - 5.
 - 6.
 - 7.
 - 8.
 - 9.
 - 10.
 - 11.

GOVERNO DO ESTADO DE SÃO PAULO
Secretaria de Estado da Saúde

HOSPITAL METROPOLITANO DE CAMPINAS
Av. Prefeito Faria Lima nº 560 – Campinas – SP

GRUPO TÉCNICO DE EDIFICAÇÕES

PROJETO EXECUTIVO DE ARQUITETURA

PLANTA BAIXA

1:100

08/2026

Arq. MARIA CRISTINA GOMES JOTTEN
Arq. CARLOS CHINBUTTE