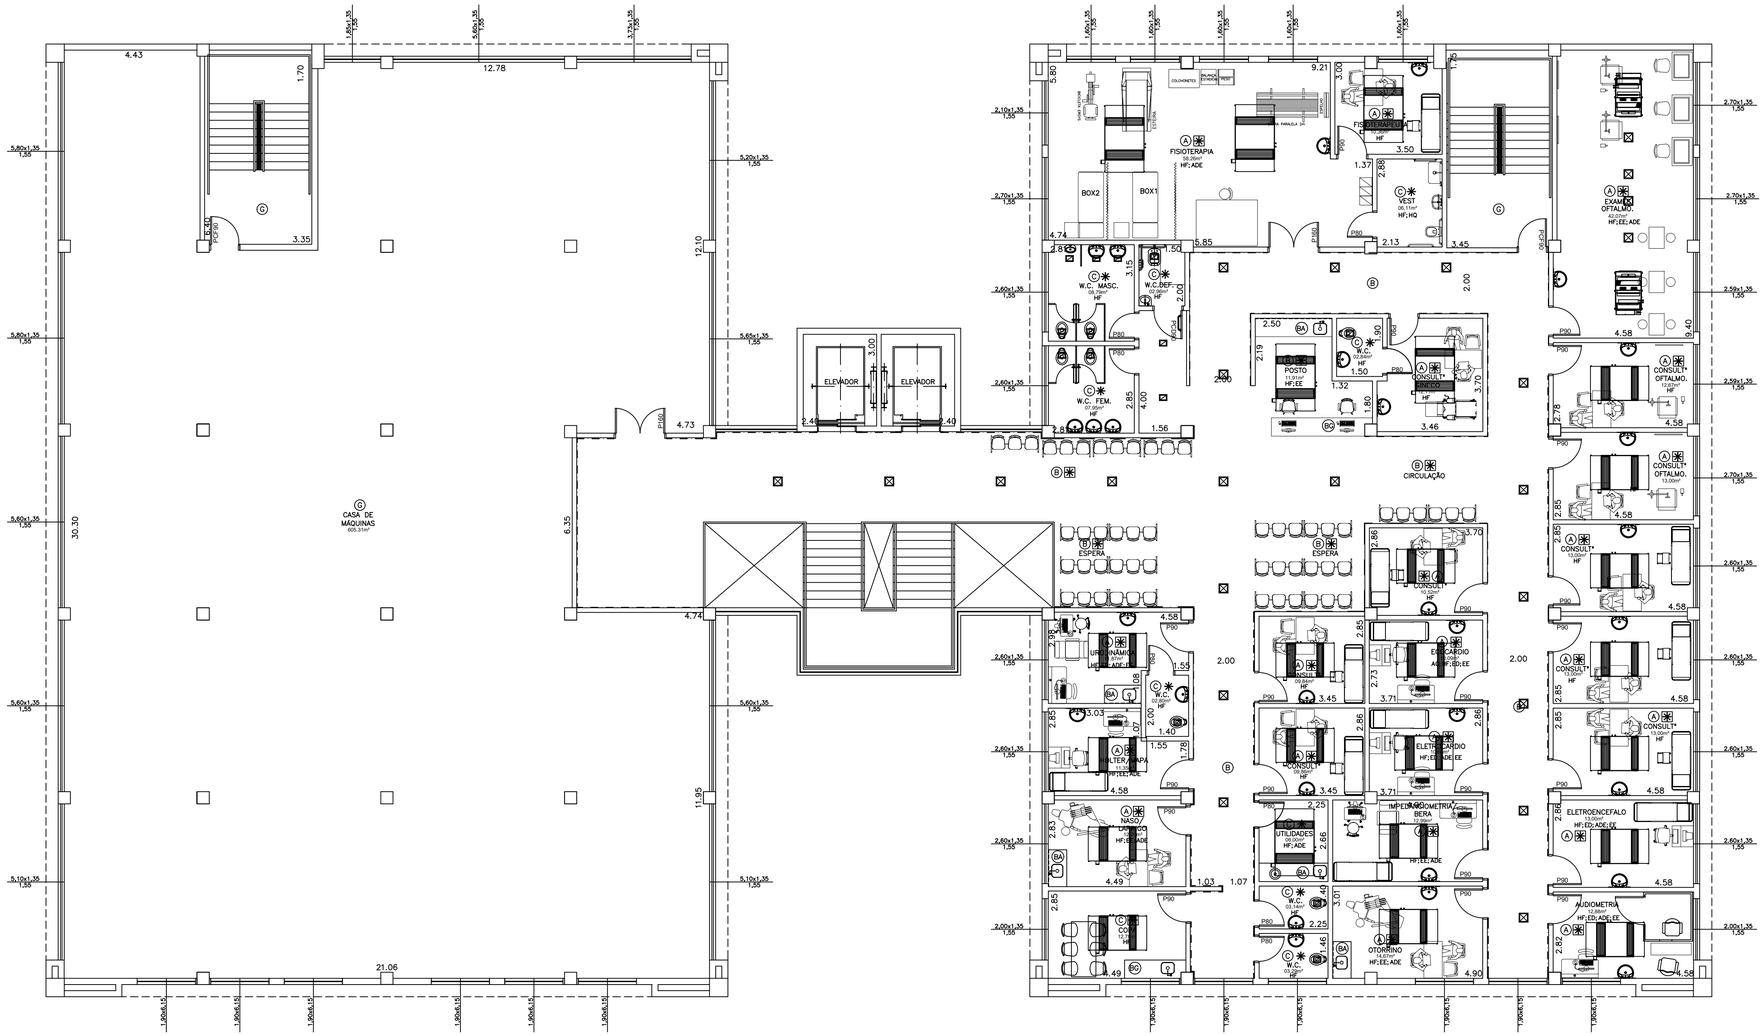

2º PAVIMENTO

REV.	DESCRIÇÃO	RESPONSÁVEL	DATA
1	REVISÃO	C.C	FEV/2025
0	EMISÃO INICIAL	C.C	OUT/2024

LEGENDA – INSTALAÇÕES

HF – ÁGUA FRIA
HQ – ÁGUA QUENTE
FO – OXIGÊNIO
FN – ÓXIDO NITROSO
FVC – VÁCUO CLÍNICO
FAM – AR COMPRIMIDO MEDICINAL
AC – AR CONDICIONADO
EE – ELÉTRICA DE EMERGÊNCIA
ED – ELÉTRICA DIFERENCIADA
ADE – A DEPENDER DO EQUIP.

NOTAS

1. CONFERIR MEDIDAS NO LOCAL
2. MEDIDAS EM METRO, EXCETO ONDE INDICADO.
3. AS ALVENARIAS SERÃO COTADAS NO OSSO.
4.
5.
6.
7.
8.
9.
10.
11.

GOVERNO DO ESTADO DE SÃO PAULO
Secretaria de Estado da Saúde

GRUPO TÉCNICO DE EDIFICAÇÕES

Av. Dr. Enéas Carvalho de Aguiar, nº.188, 3ºandar
São Paulo–SP Cep 05403–000
Tel. (11)3066 8660 Fax (11)3066 8482

UNIDADE: AME PRESIDENTE VENCESLAU
LOCAL: AV. DOM PEDRO II, LOTE 07 QUADRA 05
REFERÊNCIA: 2º PAVIMENTO PLANTA BAIXA

PROJETO BÁSICO DE CLIMATIZAÇÃO

CÓDIGO DO ESPÍGIO: PRV
FOLHA: 03/03
ÁREA:
ESCALA: 1/100
DATA: FEV/2025
ARQUIVO: 3 – AME_PRV_CLI_2PAV_GTE_R01.DWG

DIRETOR DO G.T.E.: Engº CLÁUDIO LUIS BRAGA
COLABORADORES: Estagº ALINE FERREIRA M. DA SILVA
AUTORES DO PROJETO: Arq. CAMILO CHINGOTTE / Arq. JESSICA A. OLIVEIRA