
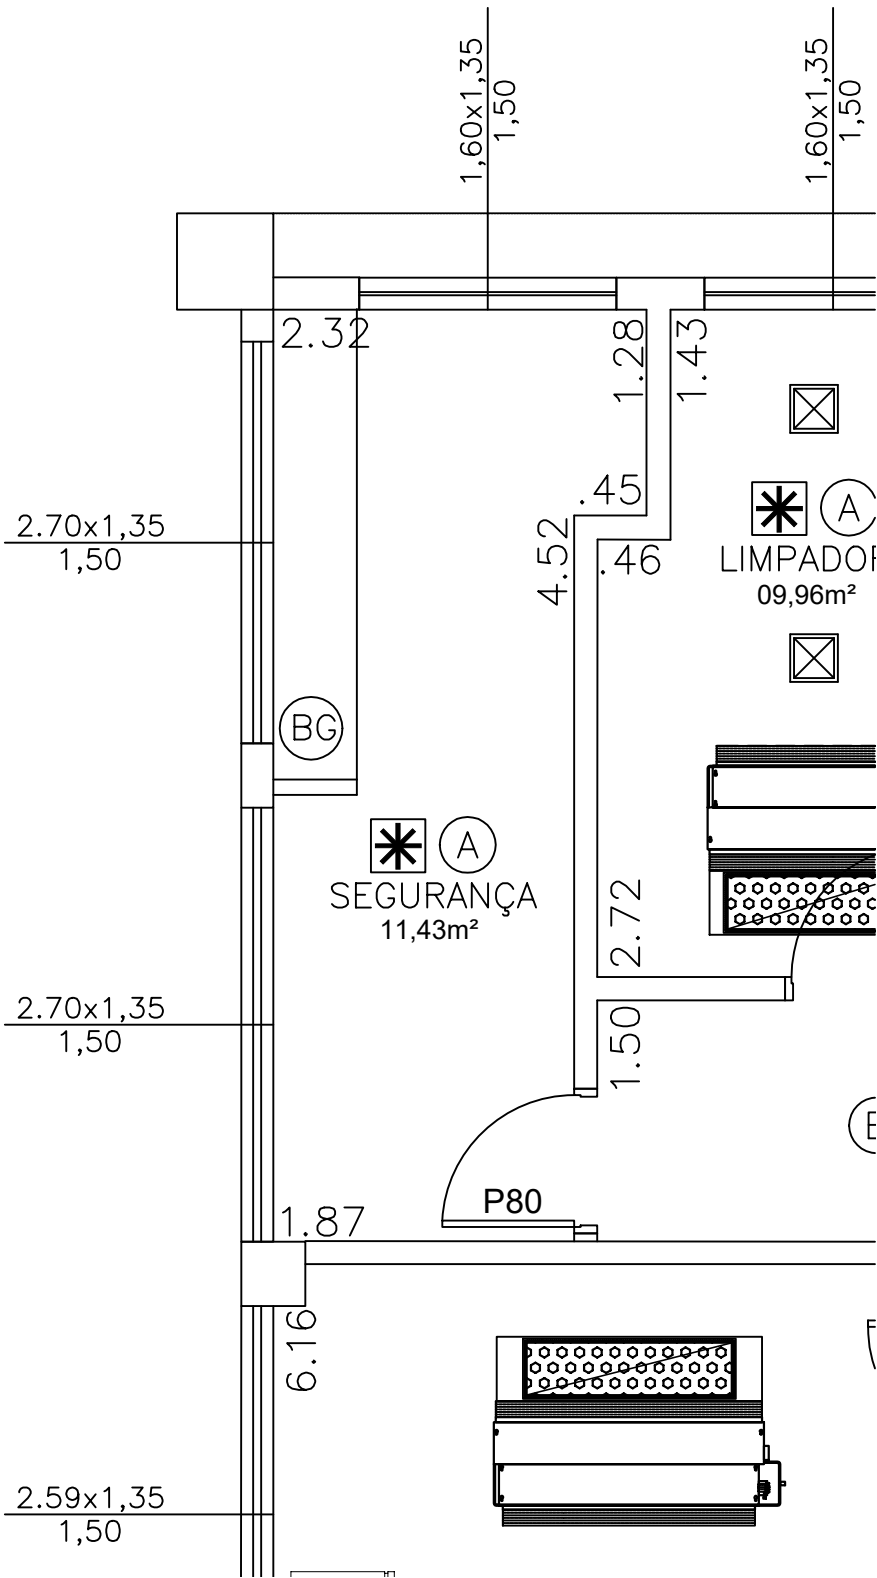
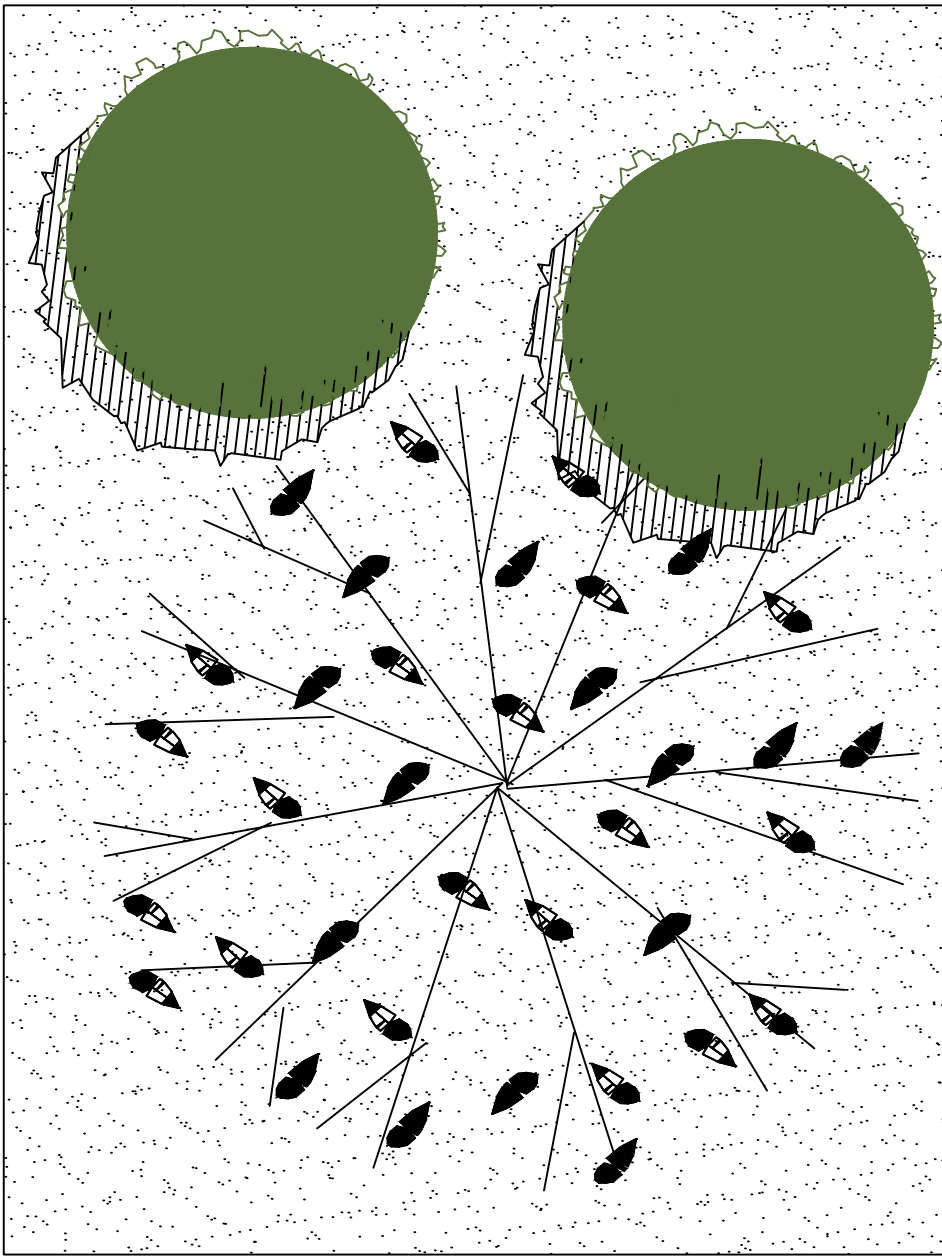
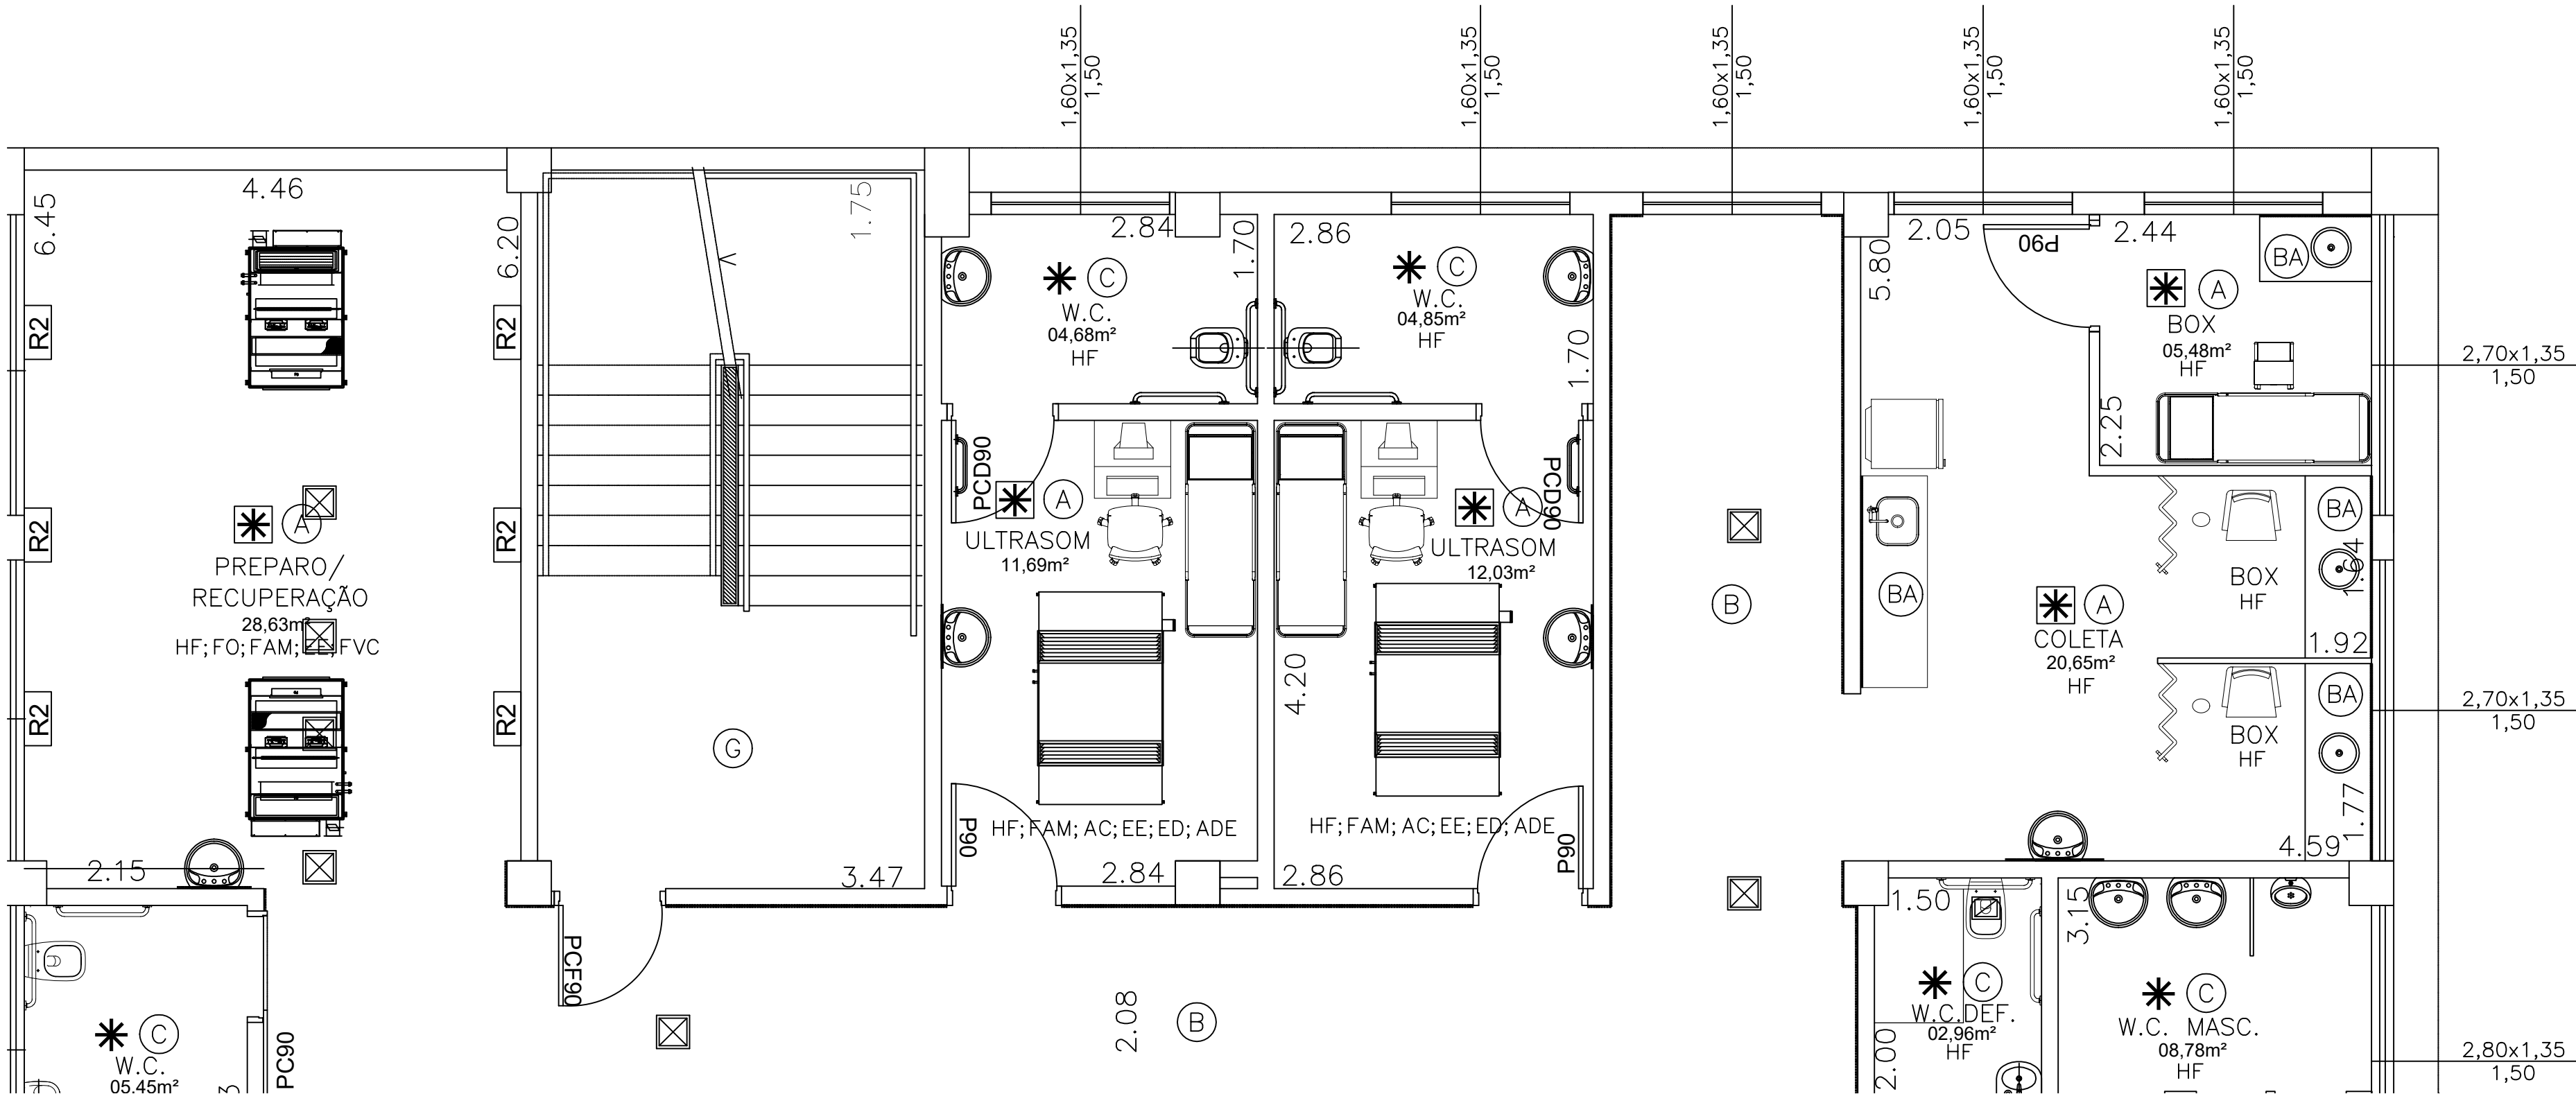


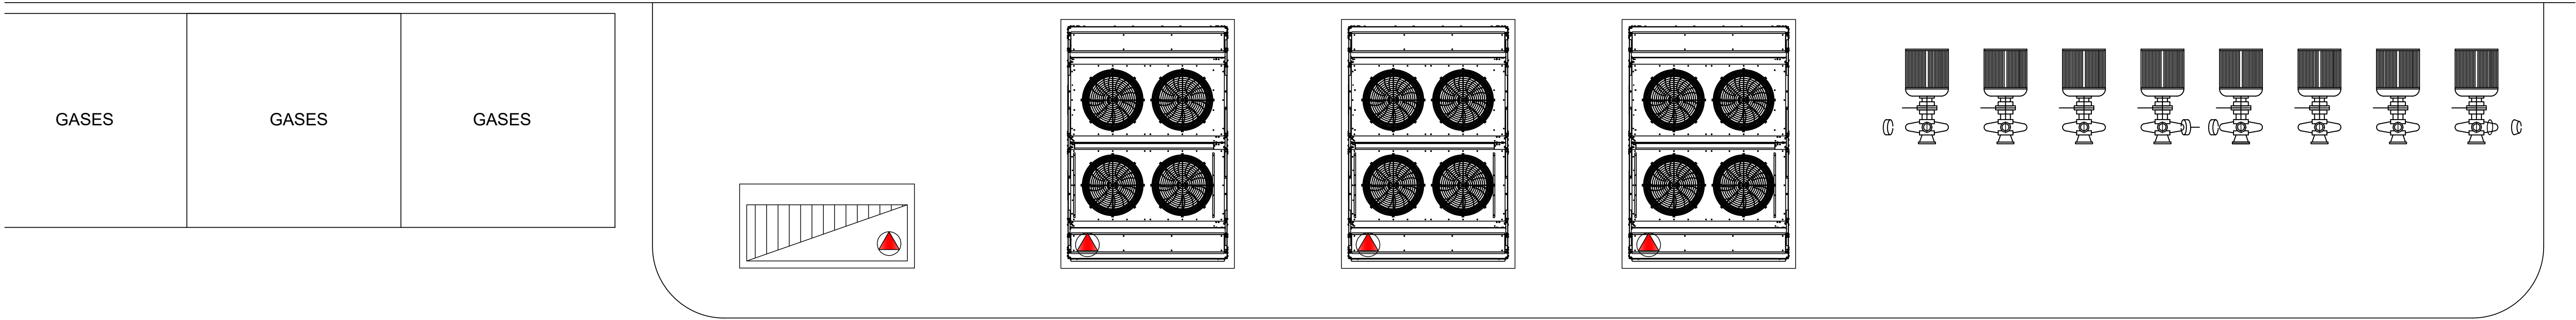

- NOTAS
1. CONFERIR MEDIDAS NO LOCAL.
 2. MEDIDAS EM METRO, EXCETO ONDE INDICADO.
 3. AS ALVENARIAS SERÃO COTADAS NO OSSO.
 - 4.
 - 5.
 - 6.
 - 7.
 - 8.
 - 9.
 - 10.
 - 11.

1	REVISÃO	C.C	FEV/2025
0	EMISSÃO INICIAL	C.C	NOV/2024
REV.	DESCRIÇÃO	RESPONSÁVEL	DATA

GOVERNO DO ESTADO DE SÃO PAULO
Secretaria de Estado da Saúde

GRUPO TÉCNICO DE EDIFICAÇÕES

Av. Dr. Enéas Carvalho de Aguiar, nº.188, 3º andar
São Paulo-SP Cep. 05403-000
Tel. (11)3066 8660 Fax (11)3066 8482

DIRETOR DO G.T.E.
Eng.º CLAUDIO LUIS BRAGA
AUTORIZADO POR:
Arq. CAMILO CHINGOTTE / Arq. JESSICA A. OLIVEIRA

UNIDADE
AME PRESIDENTE VENCESLAU

AV. DOM PEDRO II, LOTE 07 QUADRA 05

REFERÊNCIA
IMPLANTAÇÃO PLANTA BAIXA

PROJETO BÁSICO DE CLIMATIZAÇÃO

PRV

ÁREA 17/100

4 - AME_PRV_CLI_IMPL_GTE_R01.DWG

Estag.º ALINE FERREIRA M. DA SILVA