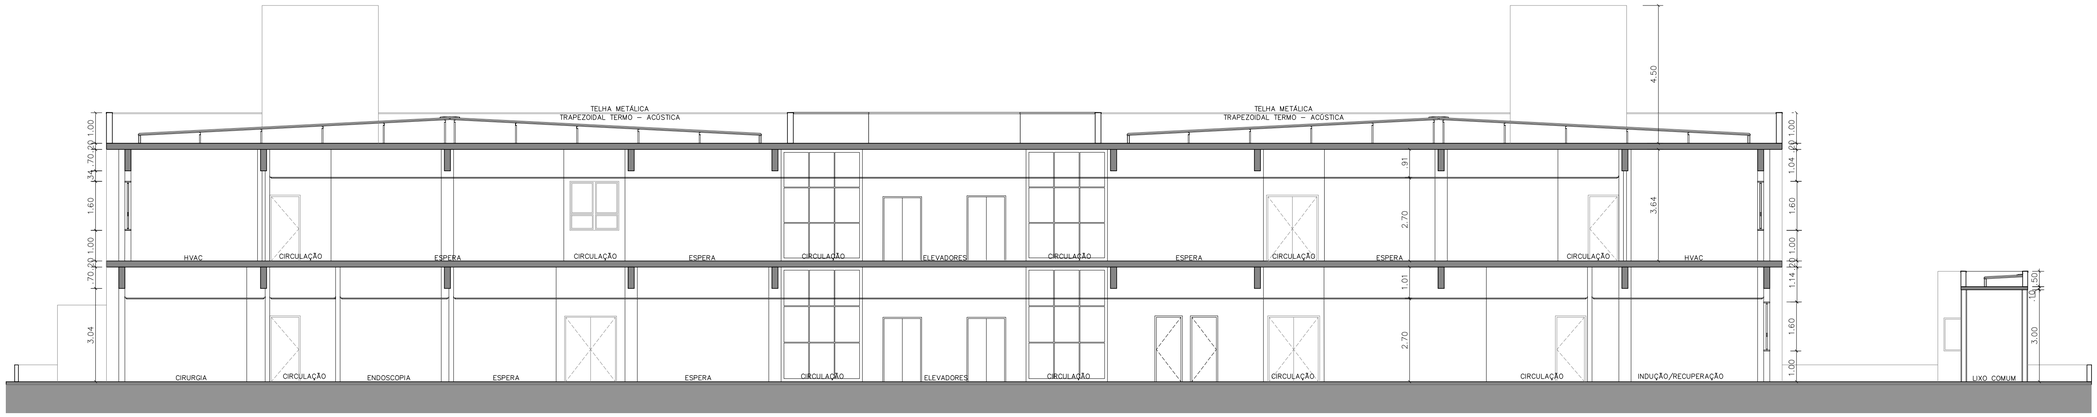

CORTE LONGITUDINAL

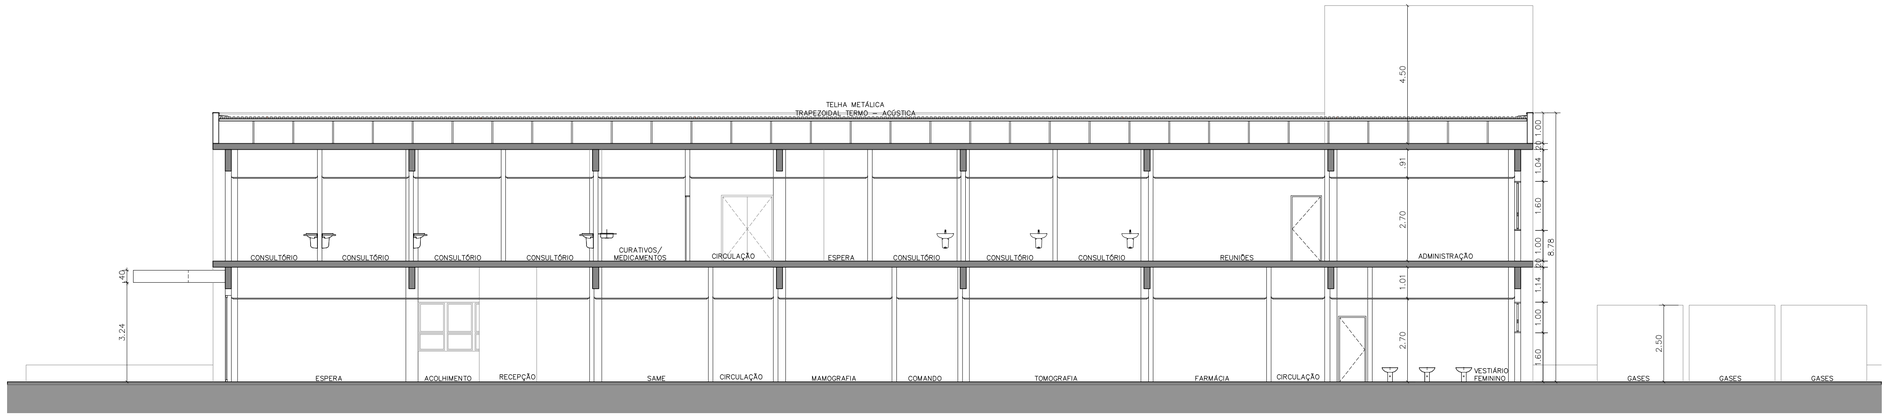

CORTE TRANSVERSAL

REV.	DESCRIÇÃO	RESPONSÁVEL	DATA
	EMISÃO INICIAL	C.C	SET/2024

NOTAS

1. CONFERIR MEDIDAS NO LOCAL.
2. MEDIDAS EM METRO, EXCETO ONDE INDICADO.
3. AS ALVENARIAS SERÃO COTADAS NO OSSO.
4.
5.
6.
7.
8.
9.
10.
11.

GOVERNO DO ESTADO DE SÃO PAULO
Secretaria de Estado da Saúde

GRUPO TÉCNICO DE EDIFICAÇÕES

Av. Dr. Enéas Carvalho de Aguiar, nº188, 3ºandar
São Paulo-SP Cep 05403-000
Tel. (11)3066 8660 Fax (11)3066 8482

UNIDADE: AME JAU
LOCAL: RUA RUI BARBOSA – JAÚ – SP
REFERÊNCIA: CORTES
CORTE LONGITUDINAL/CORTE TRANSVERSAL

PROJETO BÁSICO DE ARQUITETURA

CÓDIGO DO ESPAÇO	FOLHA
JAHU	ARQ/04
ÁREA	ESCALA: 1/100
	DATA: SET/2024

ARQUIVO: AME_JAHU_CORTES_GTE_R00.DWG

DIRETOR DO EXE: Engª CLAUDIO LUIS BRAGA
AUTORES DO PROJETO: Arq. CAMILO CHINGOTTE / Arq. JESSICA A. OLIVEIRA
COLABORADORES