


ELEVAÇÃO FRONTAL

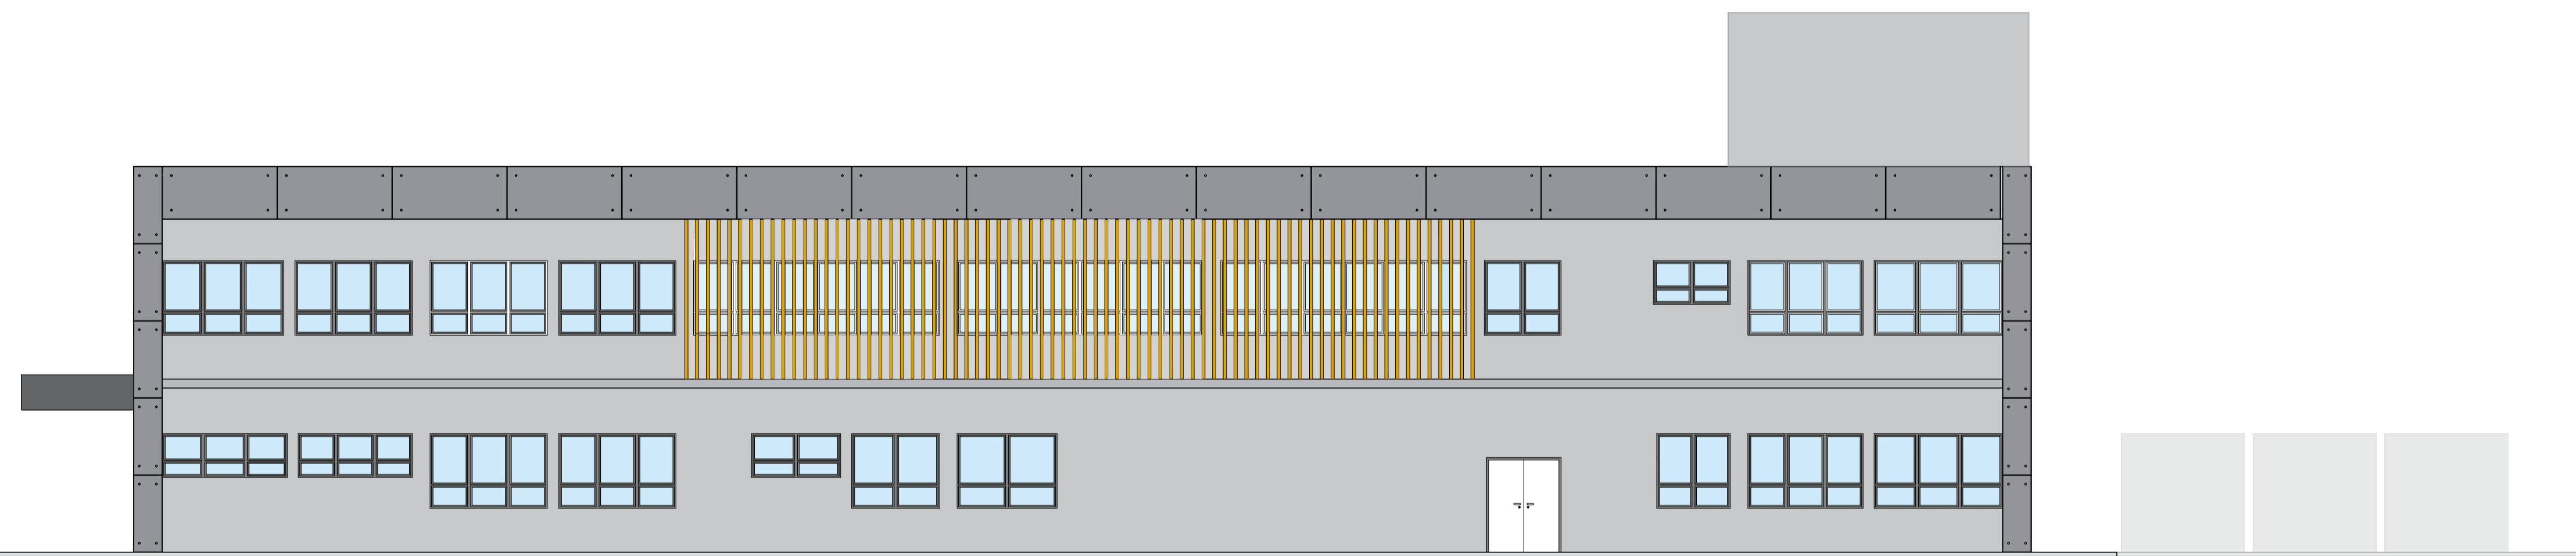

ELEVAÇÃO LATERAL DIREITA

NOTAS

1. CONFERIR MEDIDAS NO LOCAL.
2. MEDIDAS EM METRO, EXCETO ONDE INDICADO.
3. AS ALVENARIAS SERÃO COTADAS NO OSSO.
- 4.
- 5.
- 6.
- 7.
- 8.
- 9.
- 10.
- 11.

REV.	DESCRIÇÃO	RESPONSÁVEL	DATA
EMISSÃO INICIAL		C.C	SET/2024

GOVERNO DO ESTADO DE SÃO PAULO  
Secretaria de Estado da Saúde



GRUPO TÉCNICO DE EDIFICAÇÕES

Av. Dr. Enéas Carvalho de Aguiar, nº.188, 3º andar  
São Paulo-SP Cep: 05403-000  
Tel. (11)3066 8660 Fax (11)3066 8482

DIRETOR DO S.T.E.  
Eng.º CLAUDIO LUIS BRAGA  
PROFESSOR DE ARQUITETURA  
Arq. CAMILO CHINGOTTE / Arq. JESSICA A. OLIVEIRA

UNIDADE: AME JAU  
RUA RUI BARBOSA - JAU - SP

REFERÊNCIA: ELEVACOES  
ELEVACAO FRONTAL/ ELEVACAO LATERAL DIREITA

PROJETO BÁSICO DE ARQUITETURA

CODIGO DO TERMO: JAHU FOLHA: ARQ/05

AREA: 1/100 DATA: SET/2024

ARQUIVO: AME\_JAHU\_ELEVACOES\_GTE\_R00.DWG