


ELEVAÇÃO LATERAL ESQUERDA

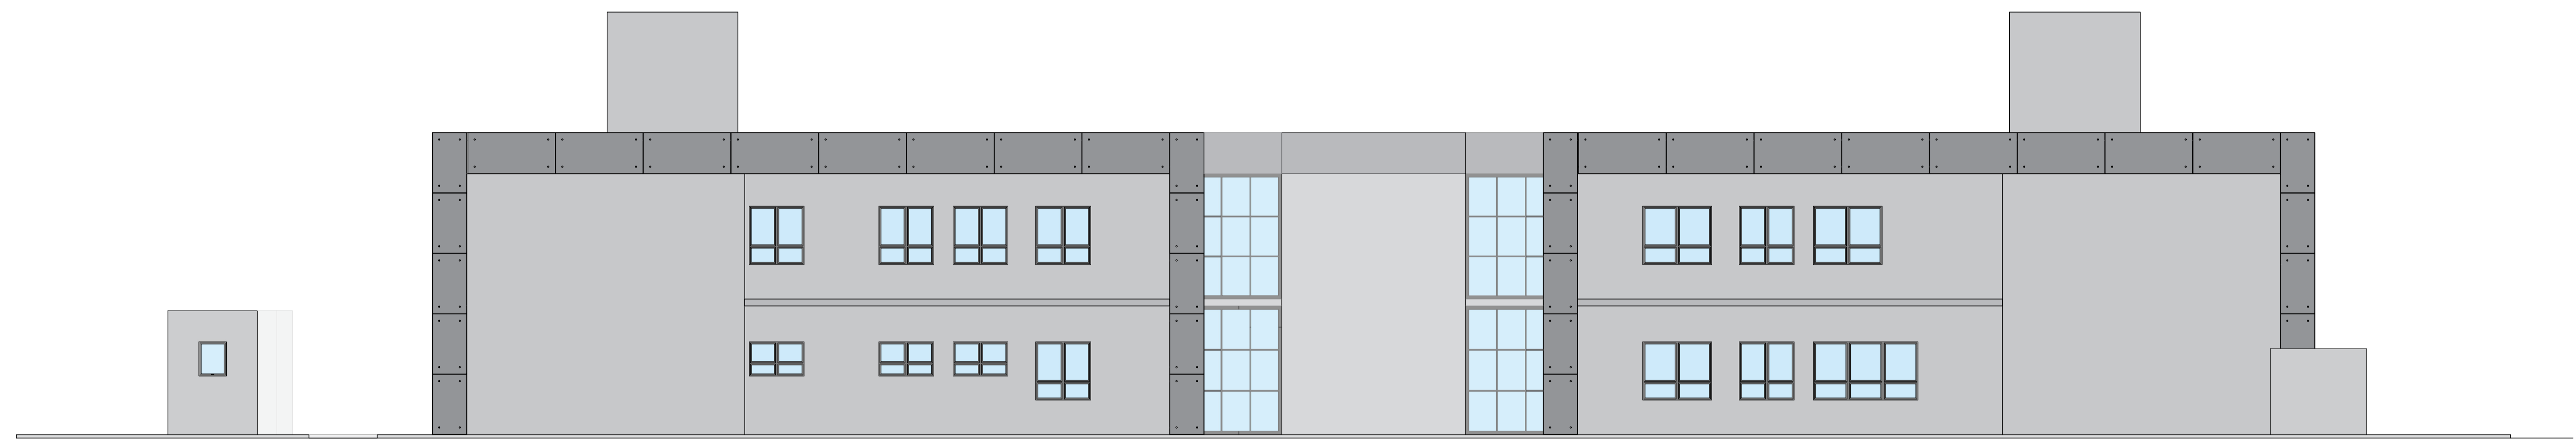

ELEVAÇÃO POSTERIOR

NOTAS

1. CONFERIR MEDIDAS NO LOCAL
2. MEDIDAS EM METRO, EXCETO ONDE INDICADO.
3. AS ALVENARIAS SERÃO COTADAS NO OSSO.
- 4.
- 5.
- 6.
- 7.
- 8.
- 9.
- 10.
- 11.

REV.	DESCRIÇÃO	RESPONSÁVEL	DATA
EMISSÃO INICIAL		C.C	SET/2024

GOVERNO DO ESTADO DE SÃO PAULO
Secretaria de Estado da Saúde



GRUPO TÉCNICO DE EDIFICAÇÕES
 Av. Dr. Enéas Carvalho de Aguiar, nº.188, 3º andar
 São Paulo-SP Cep: 05403-000
 Tel. (11)3066 8660 Fax (11)3066 8482

UNIDADE: AME JAU
 ENDEREÇO: RUA RUI BARBOSA - JAU - SP

REFERÊNCIA: ELEVACOES
 ELEVACAO LATERAL ESQUERDA/ ELEVAÇÃO POSTERIOR
 PROJETO BÁSICO DE ARQUITETURA

CODIGO DO TERCIO: JAHU
 FOLHA: ARQ/06
 AREA: 1/100
 DATA: SET/2024

PROJETO DO S.T.E.
 Eng.º CLAUDIO LUIS BRAGA
 PROVA DO REGISTRO:
 Arq. CAMILO CHINGOTTE / Arq. JESSICA A. OLIVEIRA

ARQUIVO: AME_JAHU_ELEVACOES_GTE_R00.DWG
 TITULO: ELEVACOES