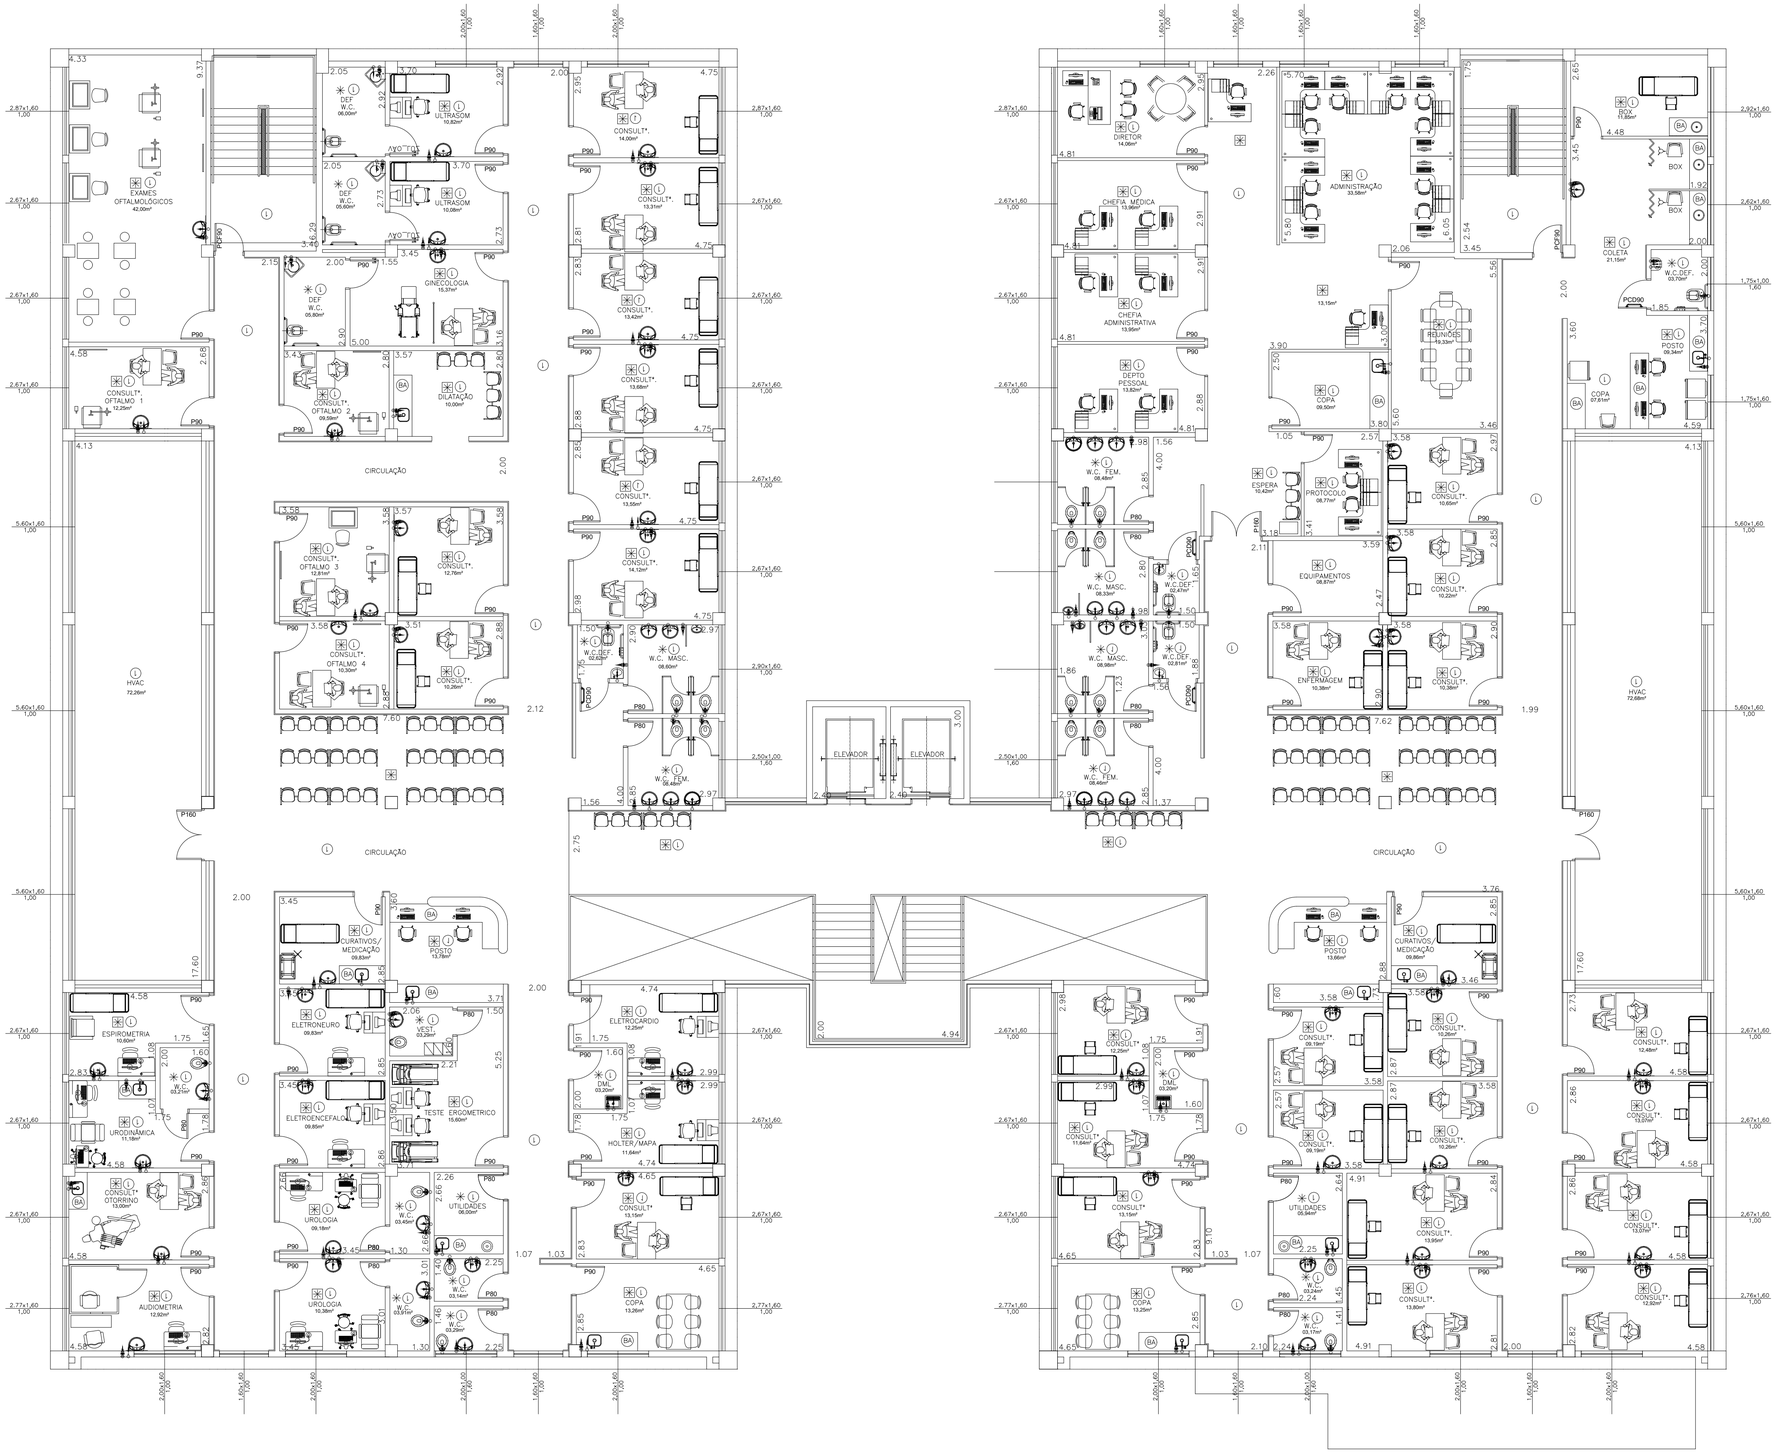

CONEXÃO

CONEXÃO

CONEXÃO

SAÍDA ÁGUA FRIA

SAÍDA ÁGUA QUENTE

REGISTRO GAVETA ÁGUA FRIA

REGISTRO GAVETA ÁGUA QUENTE

REGISTRO PRESSÃO ÁGUA FRIA

REGISTRO PRESSÃO ÁGUA QUENTE

SAÍDA DESCARGA COM VÁLVULA

SENTIDO ÁGUA

TUBULAÇÃO ÁGUA FRIA

TUBULAÇÃO ÁGUA QUENTE

GRELHA HEMISFÉRICA

REV.	DESCRIÇÃO	RESPONSÁVEL	DATA
	EMISSÃO INICIAL	C.C	AGO/2024

NOTAS

1. CONFERIR MEDIDAS NO LOCAL
2. MEDIDAS EM METRO, EXCETO ONDE INDICADO.
3. AS ALVENARIAS SERÃO COTADAS NO OSSO.
4.
5.
6.
7.
8.
9.
10.
11.

GOVERNO DO ESTADO DE SÃO PAULO
Secretaria de Estado da Saúde

GRUPO TÉCNICO DE EDIFICAÇÕES

Av. Dr. Enéas Carvalho de Aguiar, nº.188, 3ºandar
São Paulo–SP Cep 05403–000
Tel. (11)3066 8660 Fax (11)3066 8482

UNIDADE: AME JAU
LOCAL: RUA RUI BARBOSA – JAÚ – SP
REFERÊNCIA: 1º PAVIMENTO PLANTA BAIXA

PROJETO BÁSICO DE HIDRÁULICA

CÓDIGO DO EDIFÍCIO: JAHU
FOLHA: ARQ/02
ÁREA:
ESCALA: 1/100
DATA: AGO/2024
ARQUIVO: AME _JAHU _HID _AG&AQ _GTE _R02.DWG

DIRETOR DO G.T.E.: Eng° CLÁUDIO LUIS BRAGA
COLABORADORES:
AUTORES DO PROJETO: Arq. CAMILO CHINGOTTE / Arq. JESSICA A. OLIVEIRA