



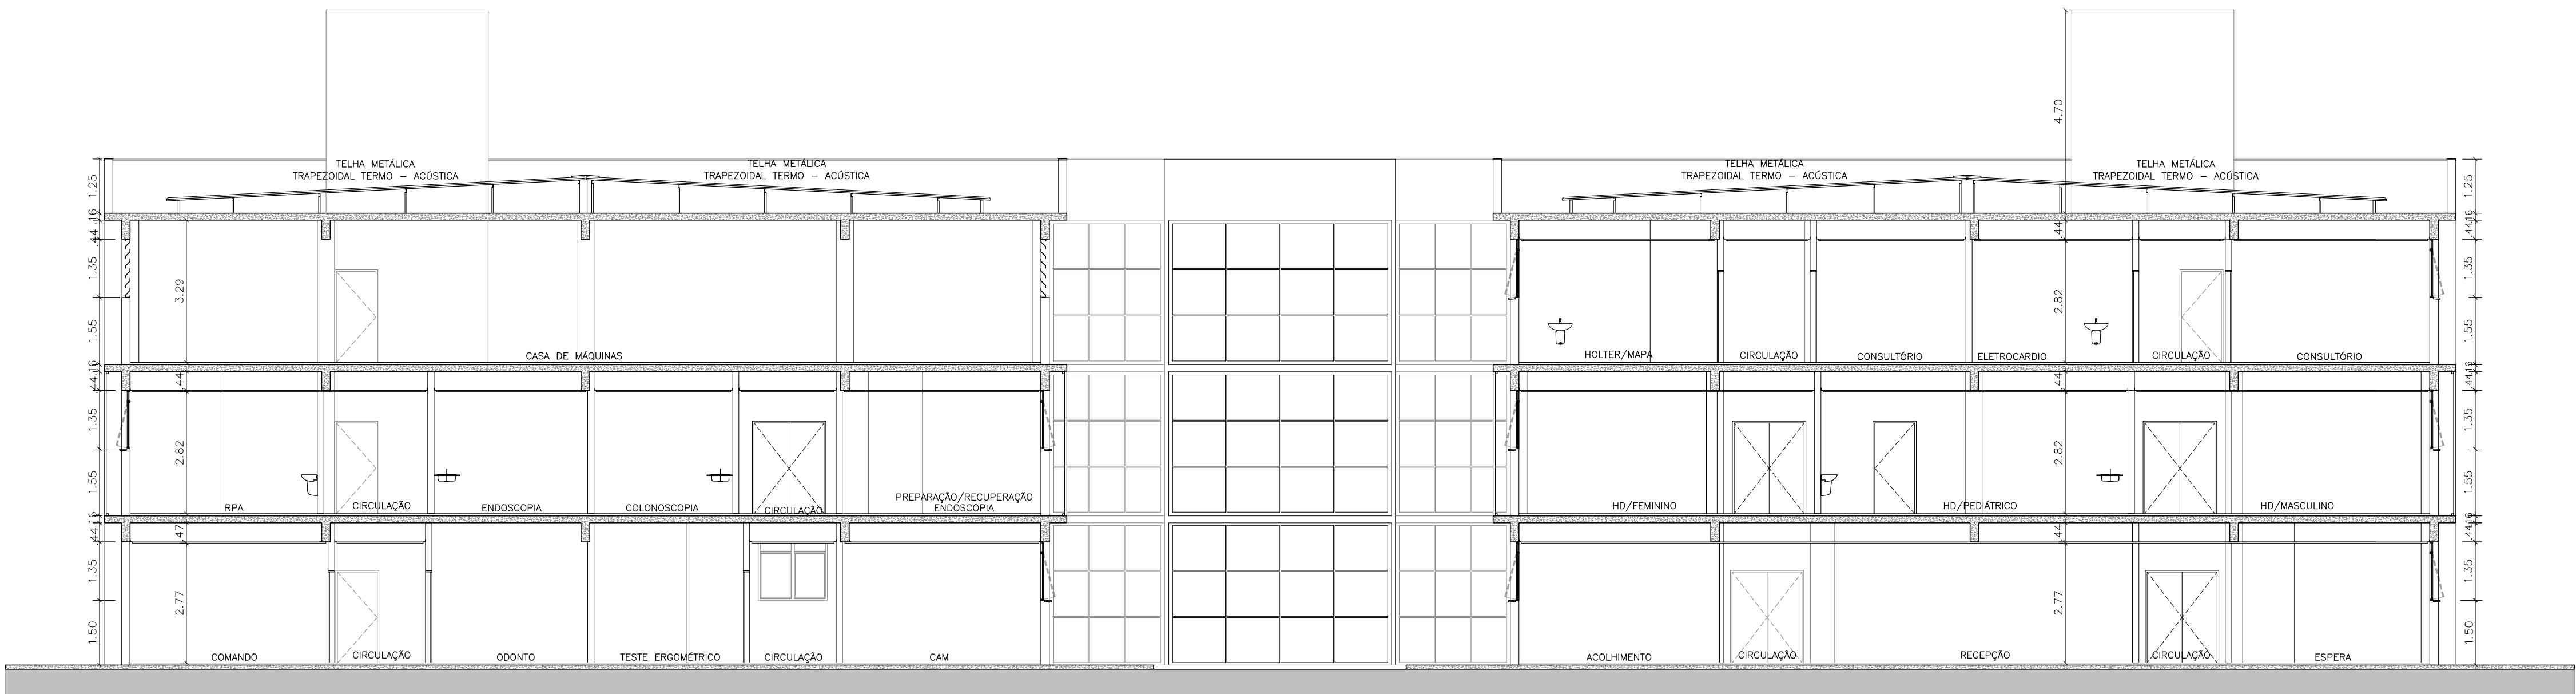

CORTE LONGITUDINAL

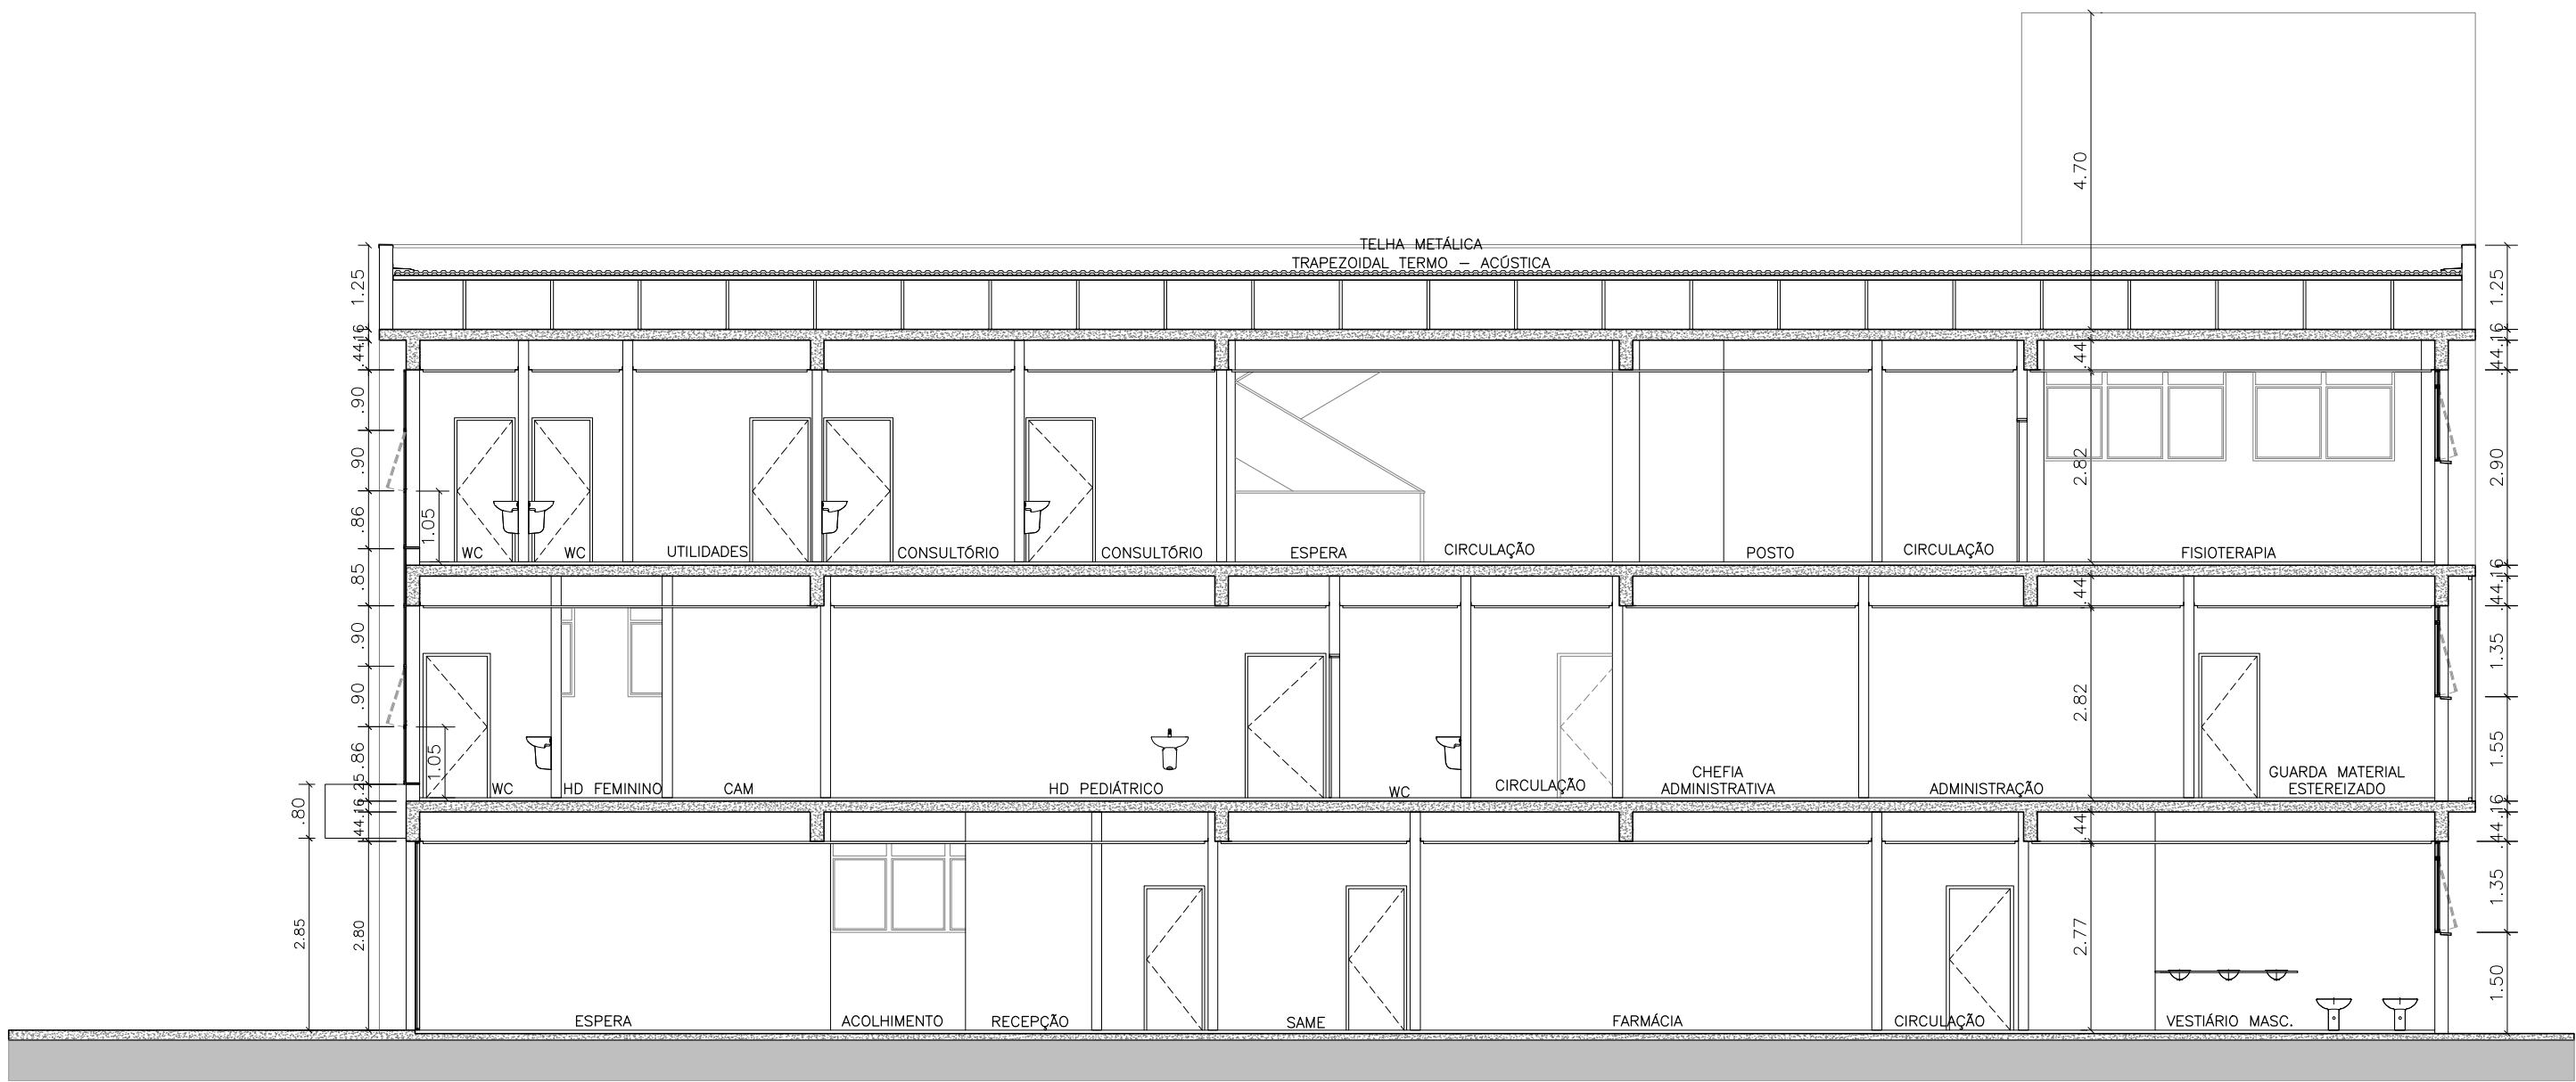

CORTE TRANSVERSAL

- NOTAS
1. CONFERIR MEDIDAS NO LOCAL.
 2. MEDIDAS EM METRO, EXCETO ONDE INDICADO.
 3. AS ALVENARIAS SERÃO COTADAS NO OSSO.
 - 4.
 - 5.
 - 6.
 - 7.
 - 8.
 - 9.
 - 10.
 - 11.

1	REVISÃO	C.C	FEV/2025
0	EMISSÃO INICIAL	C.C	OUT/2024
REV.	DESCRIÇÃO	RESPONSÁVEL	DATA

GOVERNO DO ESTADO DE SÃO PAULO
Secretaria de Estado da Saúde

GRUPO TÉCNICO DE EDIFICAÇÕES

Av. Dr. Enéas Carvalho de Aguiar, nº.188, 3º andar
São Paulo-SP Cep 05403-000
Tel. (11)3066 8660 Fax (11)3066 8482

DIRETOR DO S.T.E.
Eng.º CLAUDIO LUIS BRAGA

COORDENADOR DE PROJETO:
Arg. CAMILO CHINGOTTE / Arg. JESSICA A. OLIVEIRA

UNIDADE
AME PRESIDENTE VENCESLAU

AV. DOM PEDRO II, LOTE 07 QUADRA 05

REFERÊNCIA
CORTE LONGITUDINAL/ CORTE TRANSVERSAL

PROJETO BÁSICO DE ARQUITETURA

COORDENADOR DO PROJETO PRV	FOLHA ARQ/06
ÁREA PRV	ESCALA 1/100
DATA FEV/2025	FECHA FEV/2025

ARQUIVO
AME_PRV_CORTES_GTE_R002.DWG

NOTA DO PROJETO:
Estag.º ALINE FERREIRA M DA SILVA