



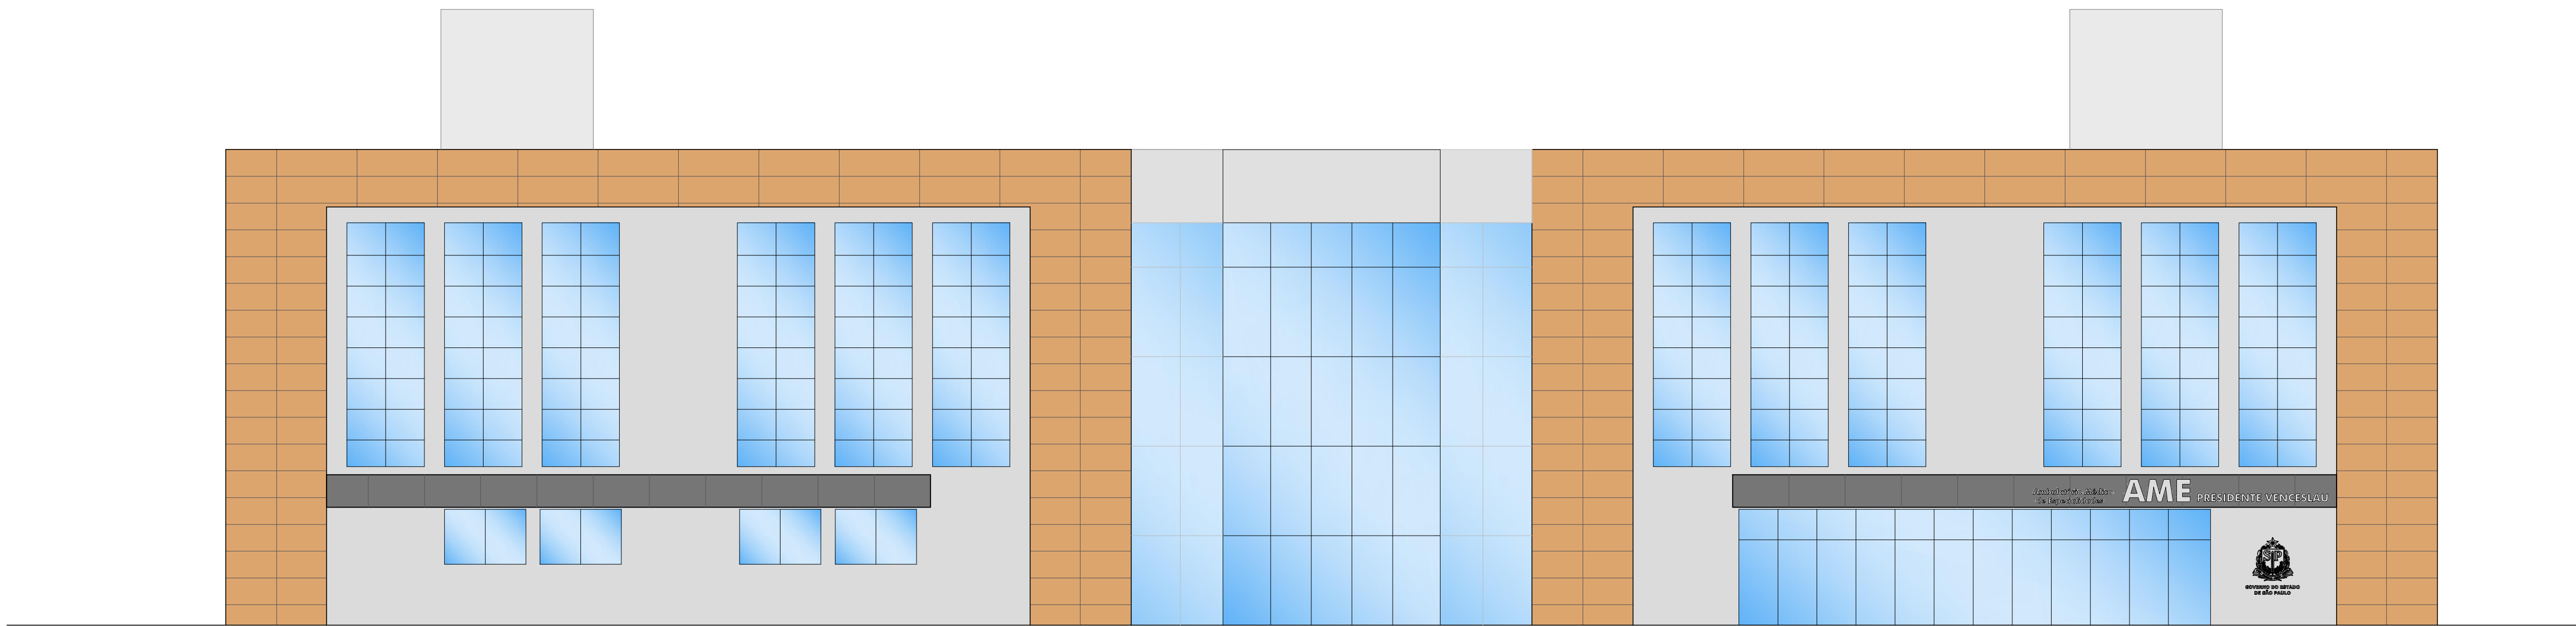

ELEVAÇÃO FRONTAL

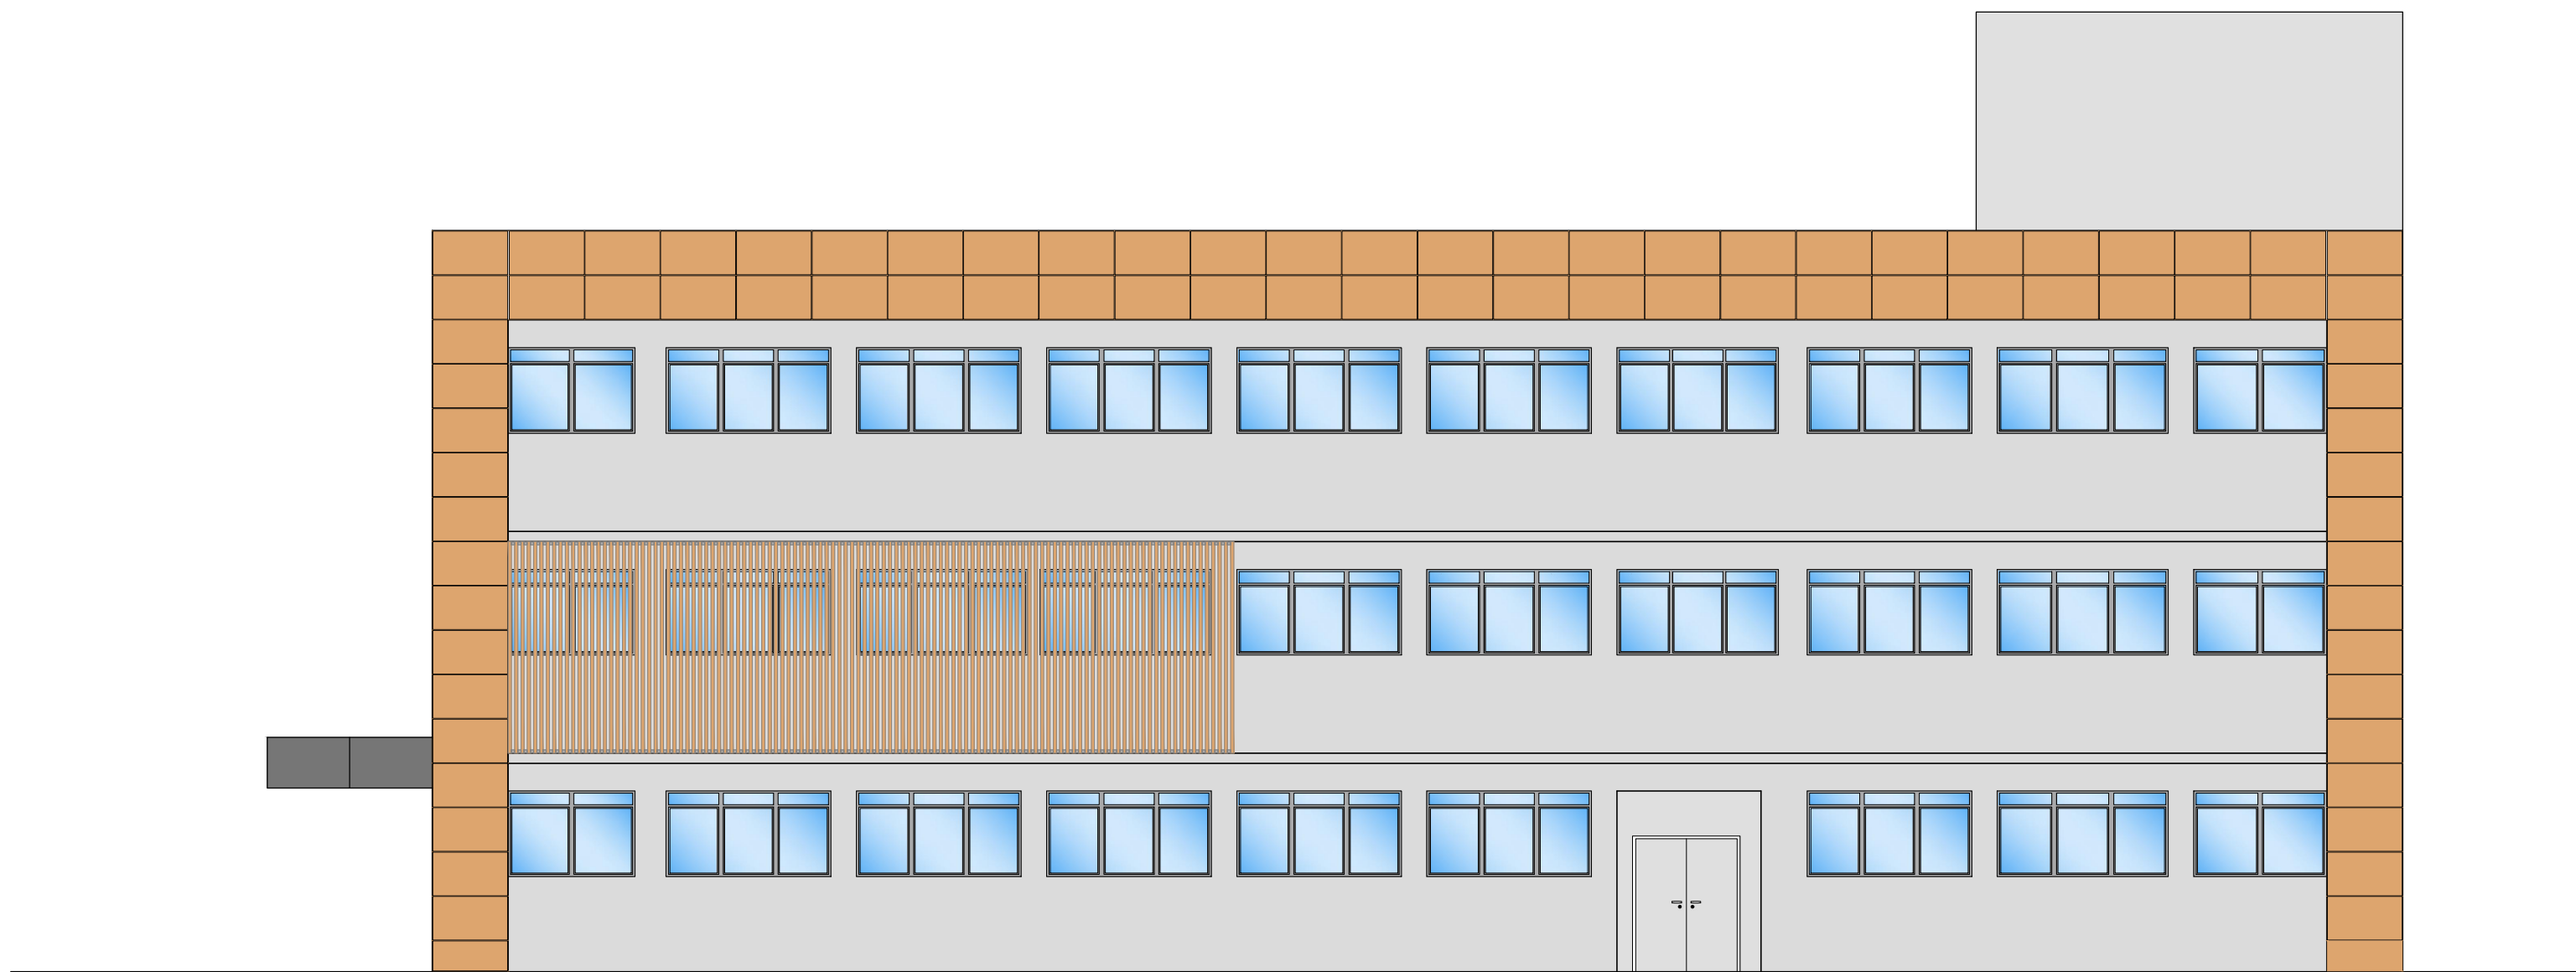

ELEVAÇÃO LATERAL DIREITA



PERSPECTIVA

- NOTAS
1. CONFERIR MEDIDAS NO LOCAL.
 2. MEDIDAS EM METRO, EXCETO ONDE INDICADO.
 3. AS ALVENARIAS SERÃO COTADAS NO OSSO.
 - 4.
 - 5.
 - 6.
 - 7.
 - 8.
 - 9.
 - 10.
 - 11.

1	REVISÃO	C.C	FEV/2025
0	EMISSÃO INICIAL	C.C	OUT/2024
REV.	DESCRIÇÃO	RESPONSÁVEL	DATA

GOVERNO DO ESTADO DE SÃO PAULO
Secretaria de Estado da Saúde

GRUPO TÉCNICO DE EDIFICAÇÕES

Av. Dr. Enéas Carvalho de Aguiar, nº 188, 3º andar
São Paulo-SP Cep 05403-000
Tel. (11)3066 8660 Fax (11)3066 8482

DIRETOR DO G.T.E.
Engº CLAUDIO LUIS BRAGA
PROFESSOR REGENTE
Arq. CAMILO CHINGOTTE / Arq. JESSICA A. OLIVEIRA

UNIDADE
AME PRESIDENTE VENCESLAU

AV. DOM PEDRO II, LOTE 07 QUADRA 05

REFERÊNCIA
ELEVACOES
ELEVACAO FRONTAL/ ELEVACAO LATERAL DIREITA

PROJETO BÁSICO DE ARQUITETURA

COPIADO DO PROJETO
PRV

ÁREA
1/100

DATA
FEV/2025

FOLHA
ARQ/07

ARQUIVO
AME_PRV_ELEVACOES_GTE_R002.DWG

COPIADOR
Estagº ALINE FERREIRA M. DA SILVA