


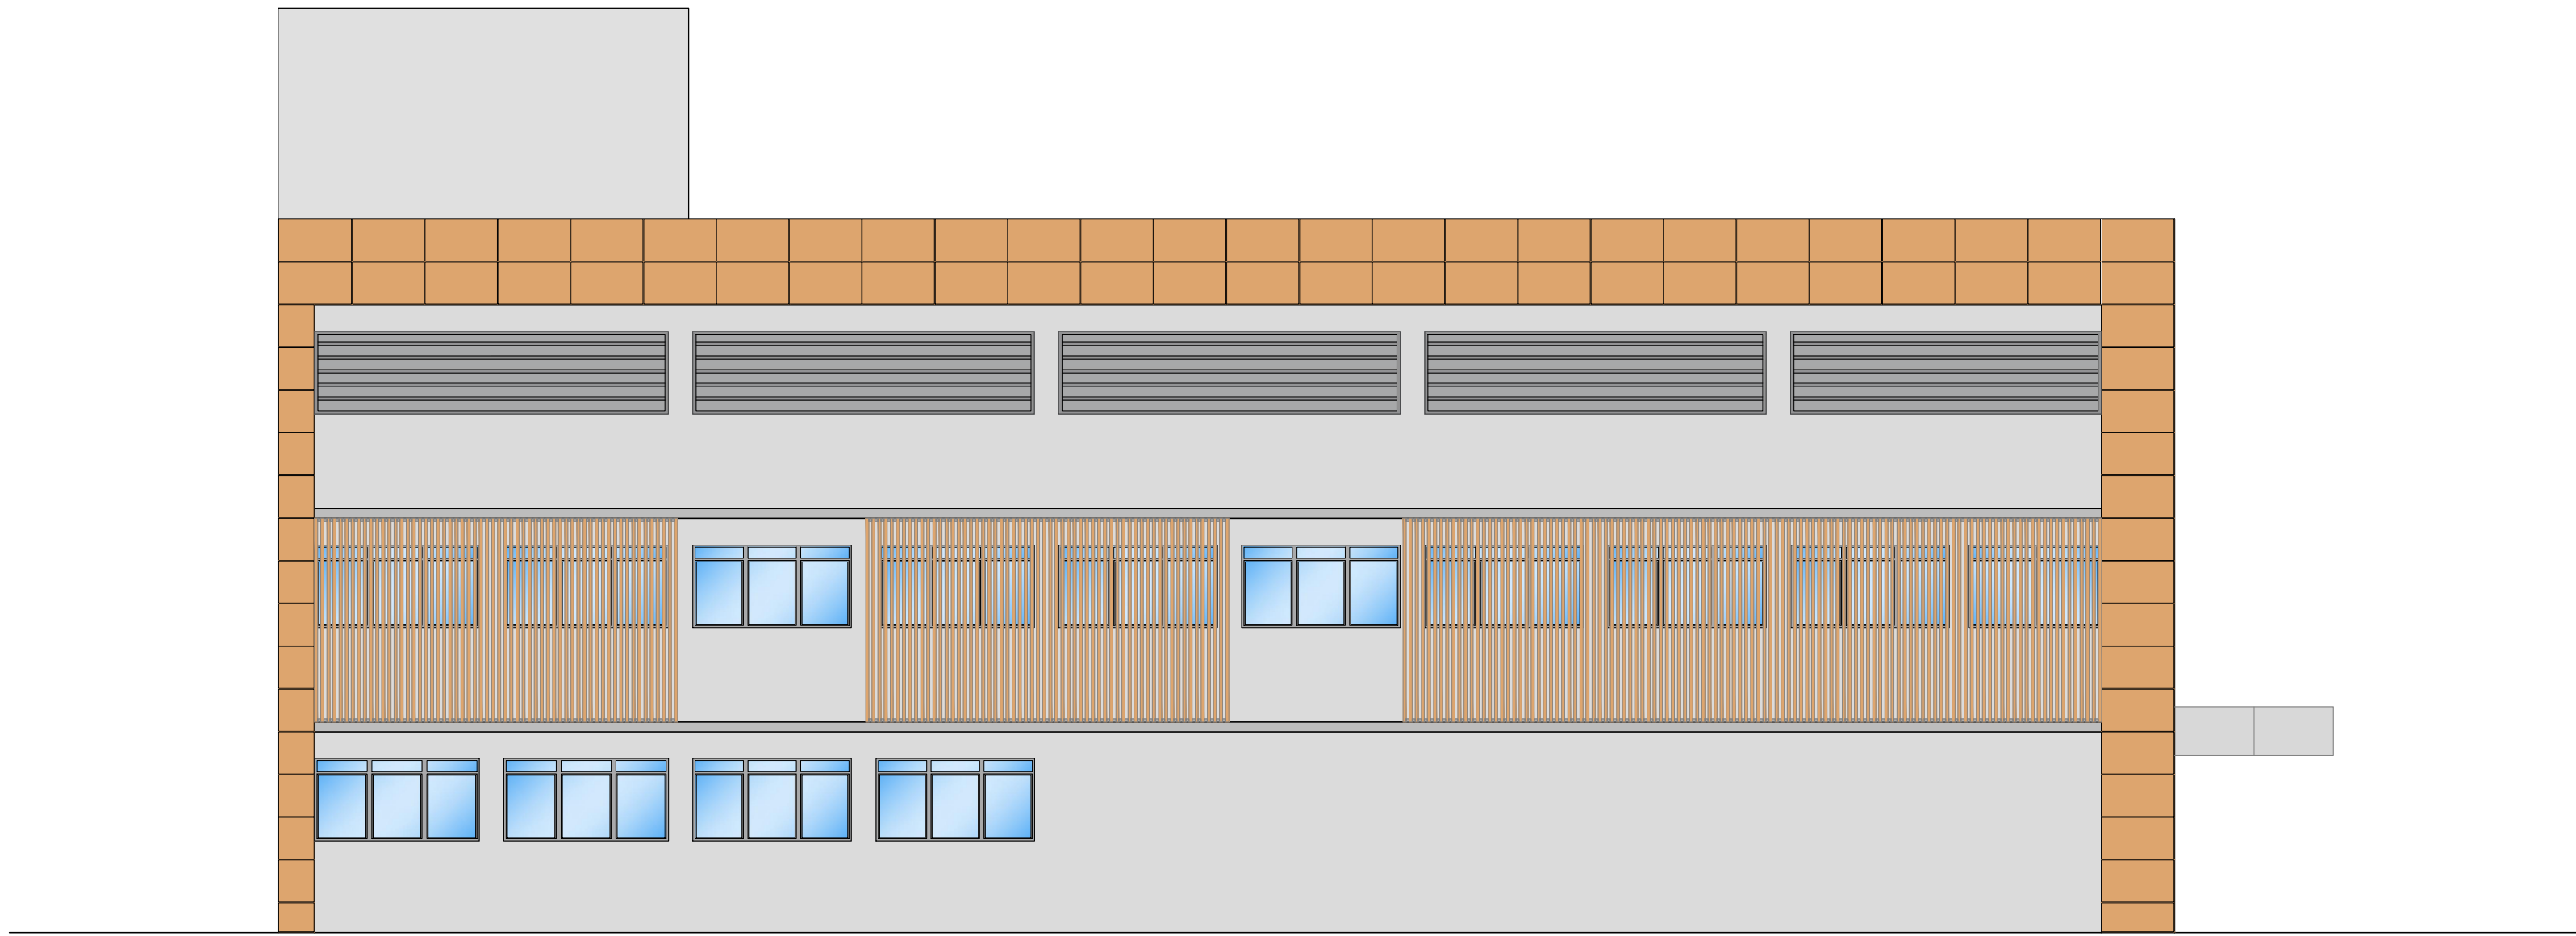

ELEVAÇÃO POSTERIOR



ELEVAÇÃO LATERAL ESQUERDA



PERSPECTIVA

NOTAS	
1.	CONFERIR MEDIDAS NO LOCAL.
2.	MEDIDAS EM METRO, EXCETO ONDE INDICADO.
3.	AS ALVENARIAS SERÃO COTADAS NO OSSO.
4.	
5.	
6.	
7.	
8.	
9.	
10.	
11.	

1	REVISÃO	C.C	FEV/2025
0	EMISSÃO INICIAL	C.C	OUT/2024
REV.	DESCRIÇÃO	RESPONSÁVEL	DATA
GOVERNO DO ESTADO DE SÃO PAULO Secretaria de Estado da Saúde  GRUPO TÉCNICO DE EDIFICAÇÕES			
UNIDADE: AME PRESIDENTE VENCESLAU			
LOCAL: AV. DOM PEDRO II, LOTE 07 QUADRA 05			
REFERÊNCIA: ELEVACOES			
ELEVACAO POSTERIOR/ ELEVACAO LATERAL ESQUERDA			
PROJETO BÁSICO DE ARQUITETURA			
CÓDIGO DO EDIFÍCIO		FOLHA	
PRV		ARQ/08	
ÁREA	ESCALA	DATA	
	1/100	FEV/2025	
ARQUIVO: AME_PRV_ELEVACOES_GTE_R002.DWG		Estag* ALINE FERREIRA M. DA SILVA	
DIRETOR DO S.T.E. Eng* CLAUDIO LUIS BRAGA			
PROFESSOR RESPONSÁVEL: Arq. CAMILO CHINGOTTE / Arq. JESSICA A. OLIVEIRA			