



LEGENDA

- IDENTIFICAÇÃO DA COLUNA
 NÚMERO DE SEQUÊNCIA
 MATERIAL
 DIÂMETRO NOMINAL EM MILÍMETROS
- TUBULAÇÃO DE ÁGUA-PVC MARROM
- TUBULAÇÃO DE ALIMENTAÇÃO DAS CAIXAS D'ÁGUA-PVC MARROM
- TUBULAÇÃO DE VENTILAÇÃO-PVC BRANCO
- REGISTRO DE GAVETA h=1,80m
- REGISTRO DE PRESSÃO h=1,20m
- CAIXA SIFONADA EM PVC BRANCO
- RALO SECO EM PVC BRANCO
- GRELHA HEMISFÉRICA EM FERRO FUNDIDO
- CAIXA DE INSPEÇÃO DE ÁGUAS PLUVIAIS
- CAIXA DE INSPEÇÃO DE ESGOTO

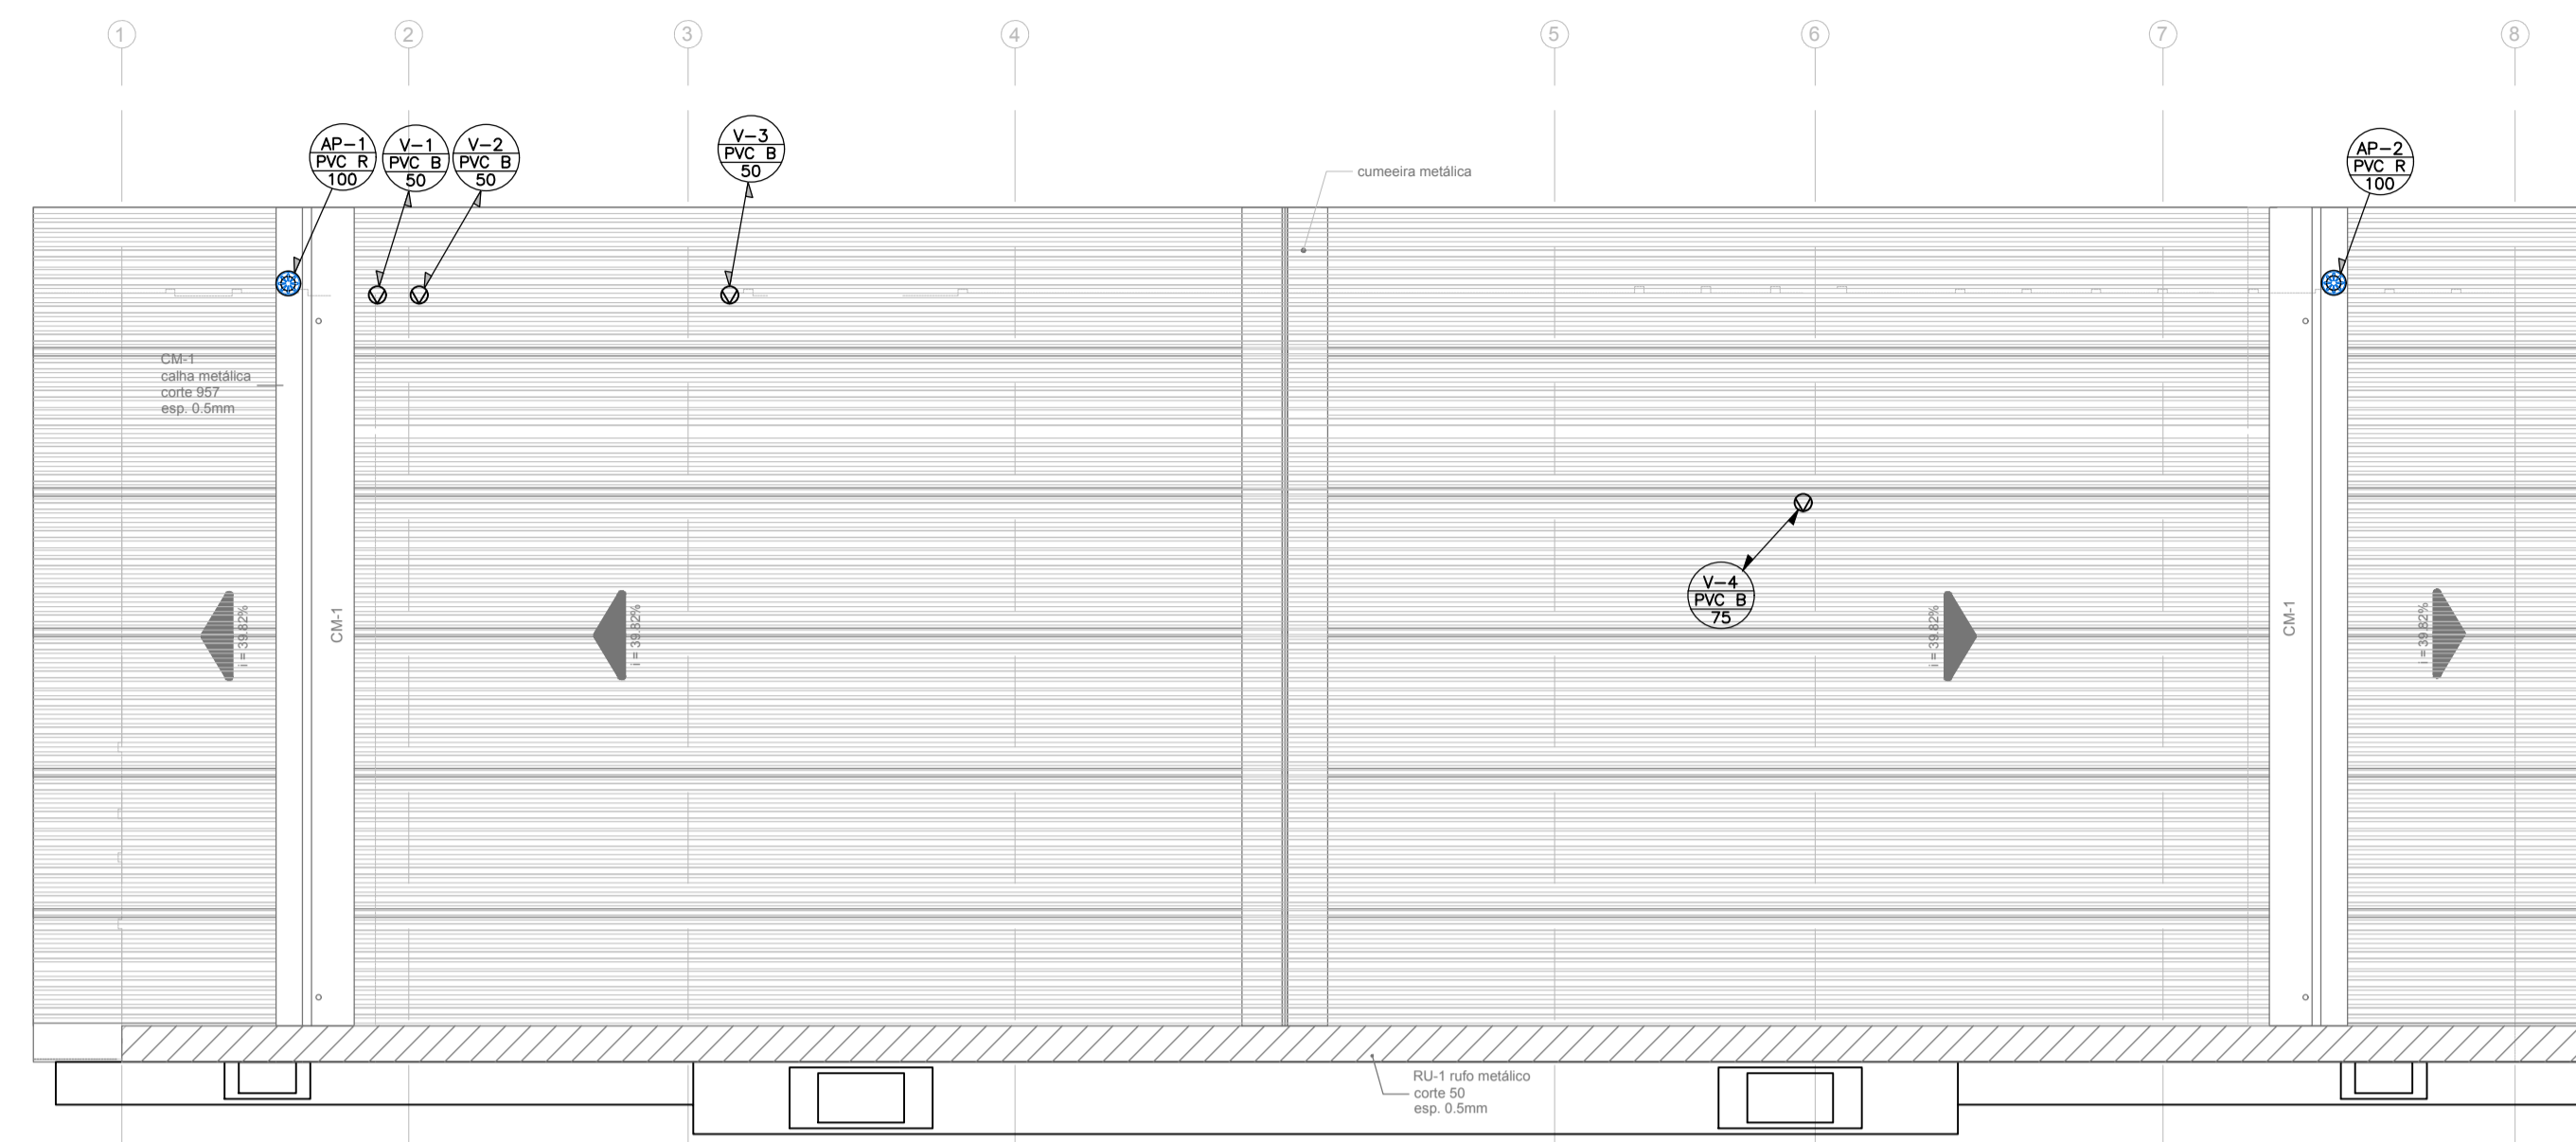

PLANTA DA COBERTURA
ESCALA: 1/50

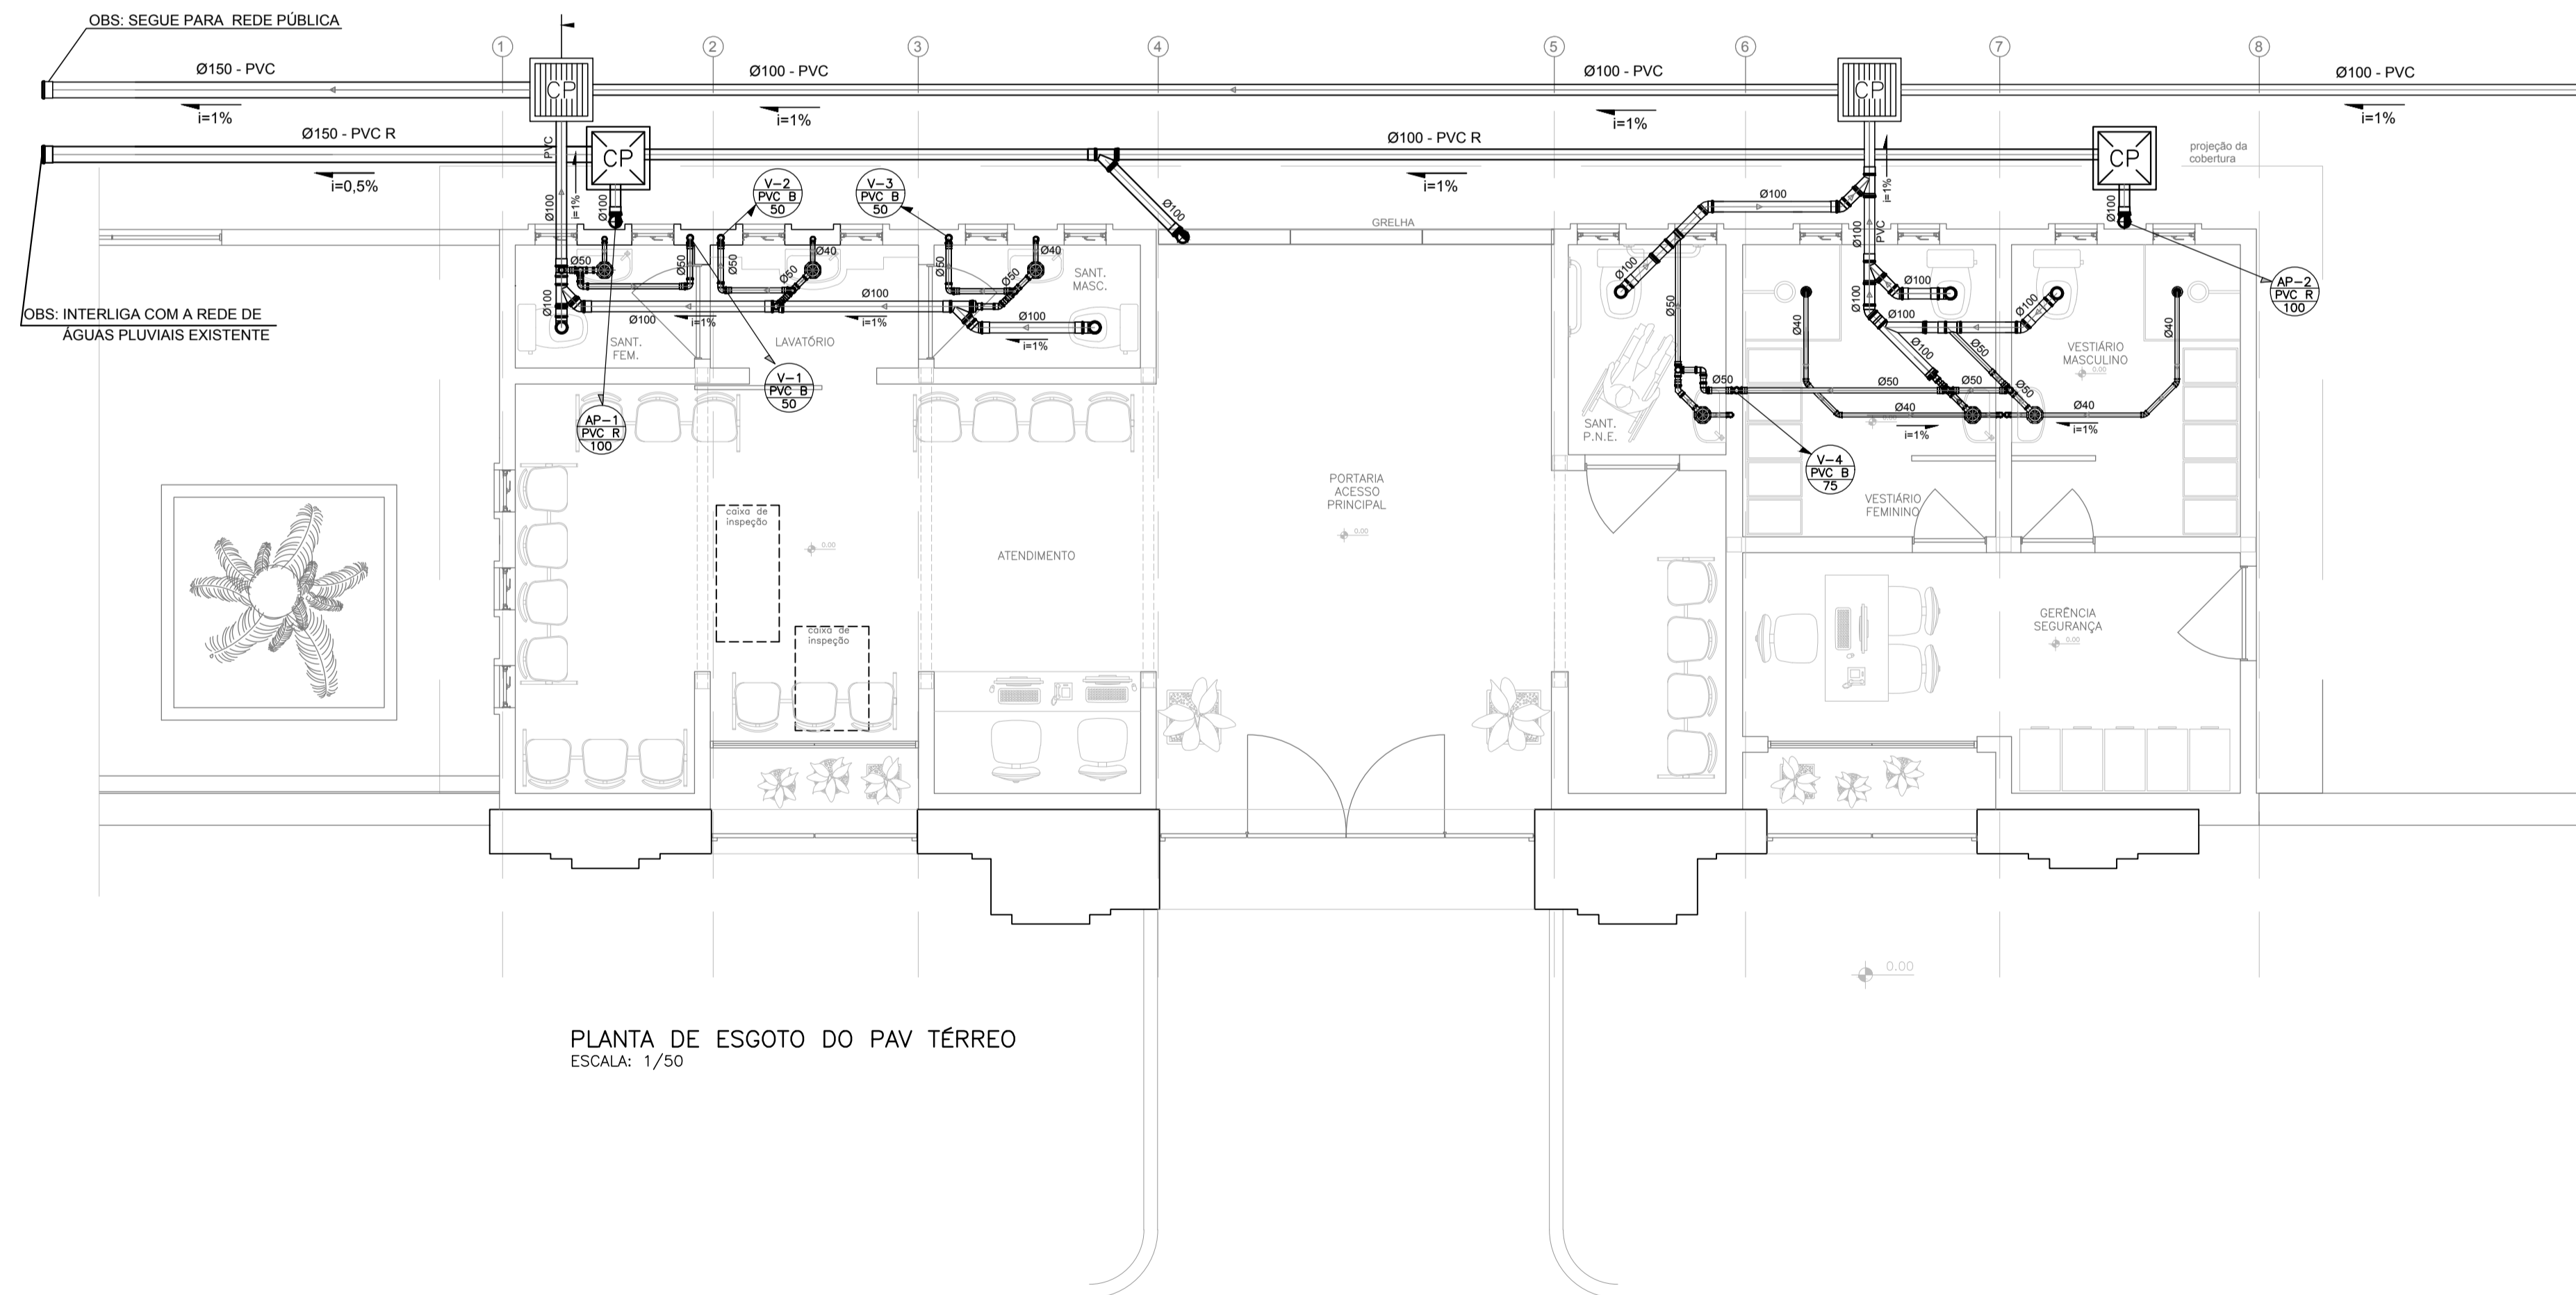

PLANTA DE ESGOTO DO PAV TÉRREO
ESCALA: 1/50

NOTAS:

- 1 - ANTES DE SEREM EMBUTIDOS, ISOLADOS OU ENTERRADOS OS TUBOS DEVERÃO PASSAR POR TESTE DE ESTANQUEIDADE.
- 2 - TODAS AS INTERLIGAÇÕES DE TUBOS DE PVC MARROM COM TUBOS METÁLICOS, VÁLVULAS, E PONTOS PARA EQUIPAMENTOS, DEVERÃO SER EFETUADOS UTILIZANDO-SE CONEXÕES COM BUCHA DE LATÃO.
- 3 - AS SOLUÇÕES ADOTADAS, FORAM EM FUNÇÃO DE INFORMAÇÕES OBTIDAS NO LOCAL, DEVENDO NO ENTANTO, SEREM CONFIRMADAS NO LOCAL PELA CONSTRUTORA PARA QUE AS INSTALAÇÕES SEJAM EXEQUÍVEIS.
- 4 - AS TUBULAÇÕES DEVEM SER INSTALADAS DE MANEIRA A NÃO SOFREREM DANOS CAUSADOS PELA MOVIMENTAÇÃO DA ESTRUTURA DA EDIFICAÇÃO OU POR OUTRAS SOLICITAÇÕES MECÂNICAS.
- 5 - PARA COMPLEMENTAÇÃO DO PROJETO VER MEMORIAL DESCRITIVO.
- 6 - OS DIÂMETROS APRESENTADOS SÃO OS EXTERNOS DO FABRICANTE E ESTÃO INDICADOS EM MILÍMETROS, EXCETO ESGOTO E VENTILAÇÃO QUE SÃO OS NOMINAIS.

construção:	projeto:	ANÁLISE DE PROJETO:	PROJETO RECEBIDO EM
		<input type="checkbox"/> LIBERADO	_____
		<input type="checkbox"/> LIBERADO COM RESTRIÇÃO	PROJETO APROVADO EM
		<input type="checkbox"/> NÃO LIBERADO	_____
			RESPONSÁVEL TÉCNICO
0	EMISSÃO INICIAL	WALLACY	03/05/2024
REV.	DESCRIÇÃO	RESPONSÁVEL	DATA

NOTAS
1. CONFERIR MEDIDAS NO LOCAL

SÃO PAULO GOVERNO DO ESTADO
Secretaria de Saúde

GRUPO TÉCNICO DE EDIFICAÇÕES

Av. Dr. Enéas Carvalho de Aguiar, nº188, 3º andar
São Paulo-SP Cep: 05403-000
Tel. (11)3066 8420 Fax (11)3066 8482

HOSPITAL GUILHERME ÁLVARO
RUA OSWALDO CRUZ, 197 - BOQUEIRÃO, SANTOS / SP

REFORMA PORTARIA PRINCIPAL
PAV TERREO E COBERTURA - ESGOTO E VENTILAÇÃO

PROJETO EXECUTIVO HIDRÁULICA

01/03
H-041
100,0m2
1:50
MÁI/2024
HGA_HID_PE_H41_001_RO.DWG