



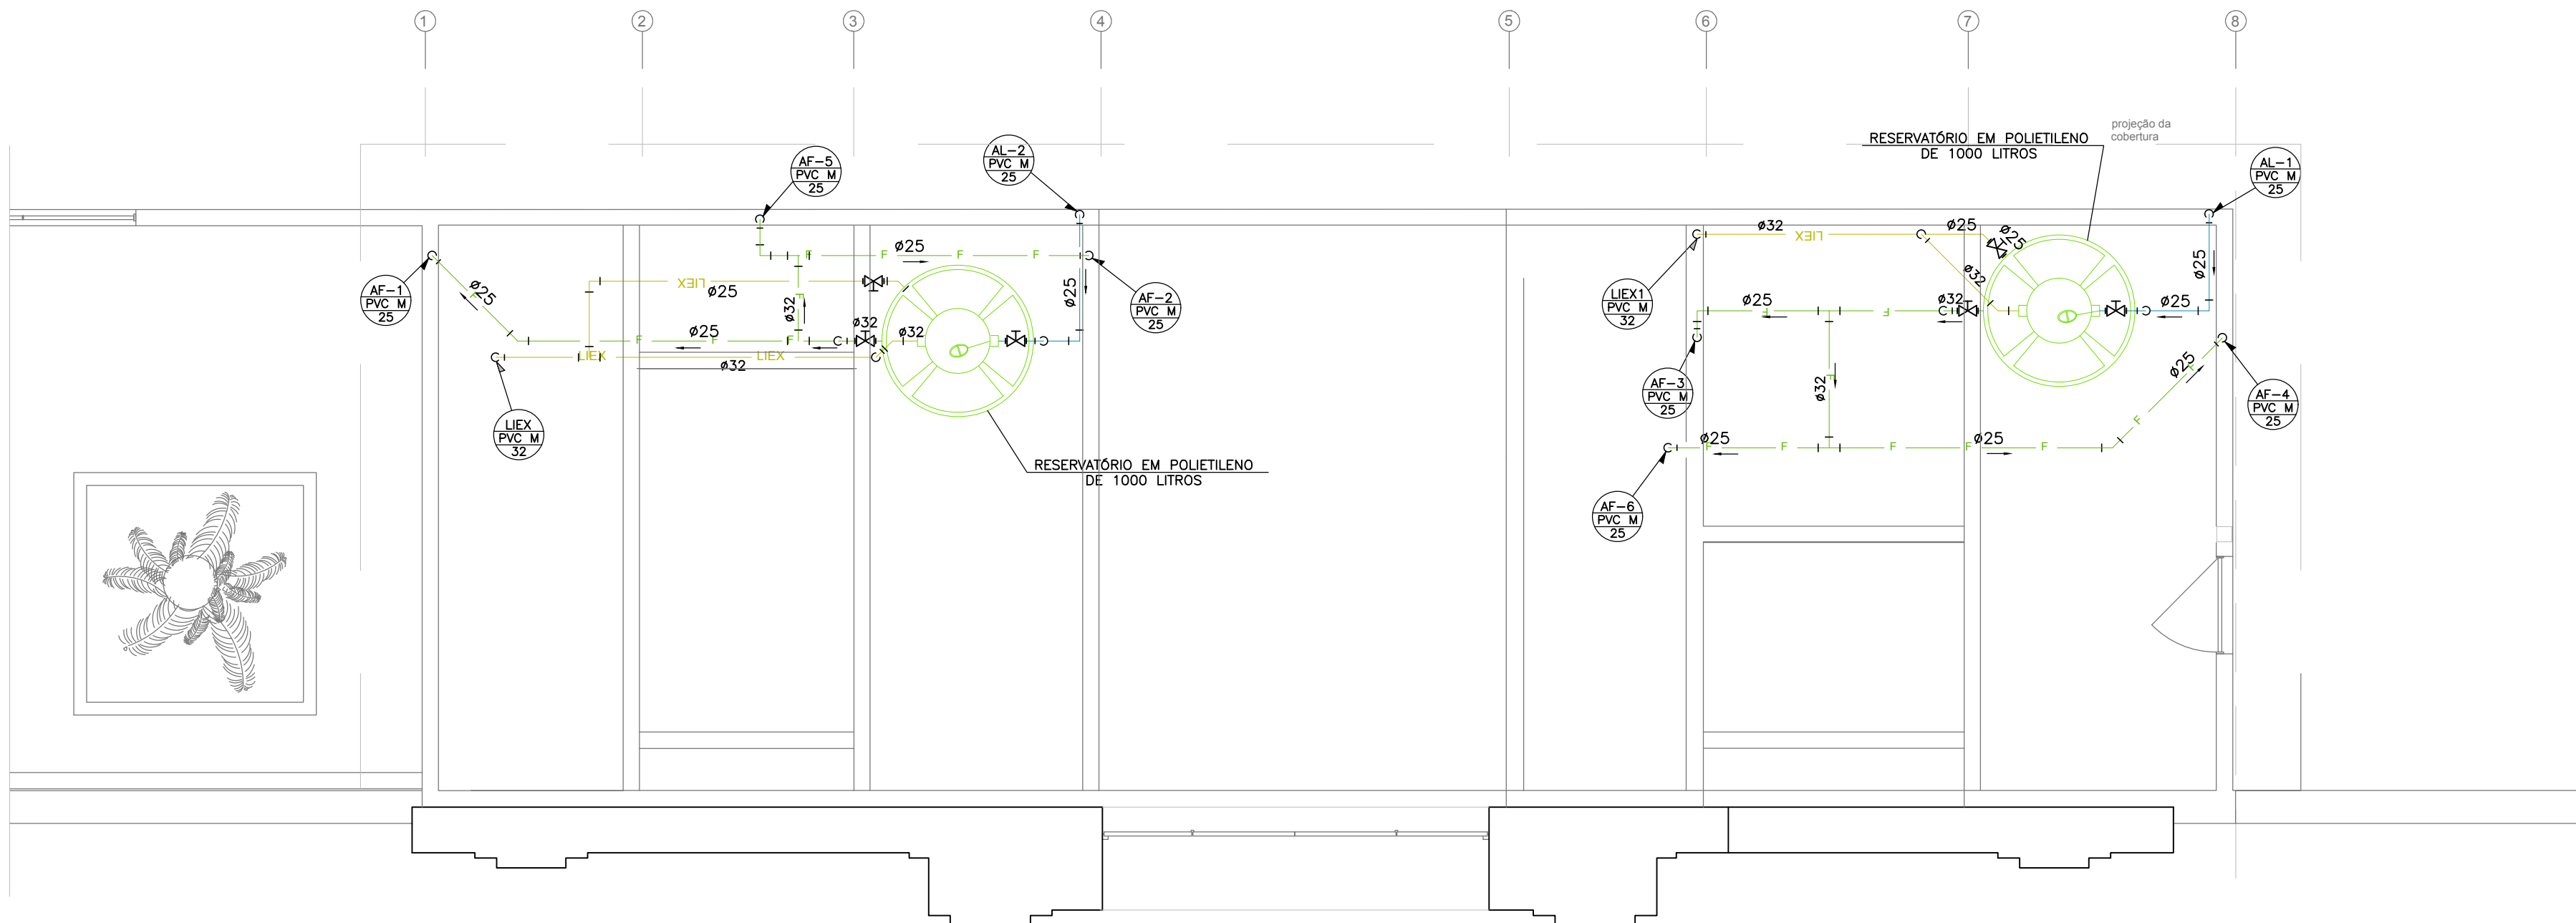

PLANTA CAIXA D'ÁGUA
ESCALA: 1/50

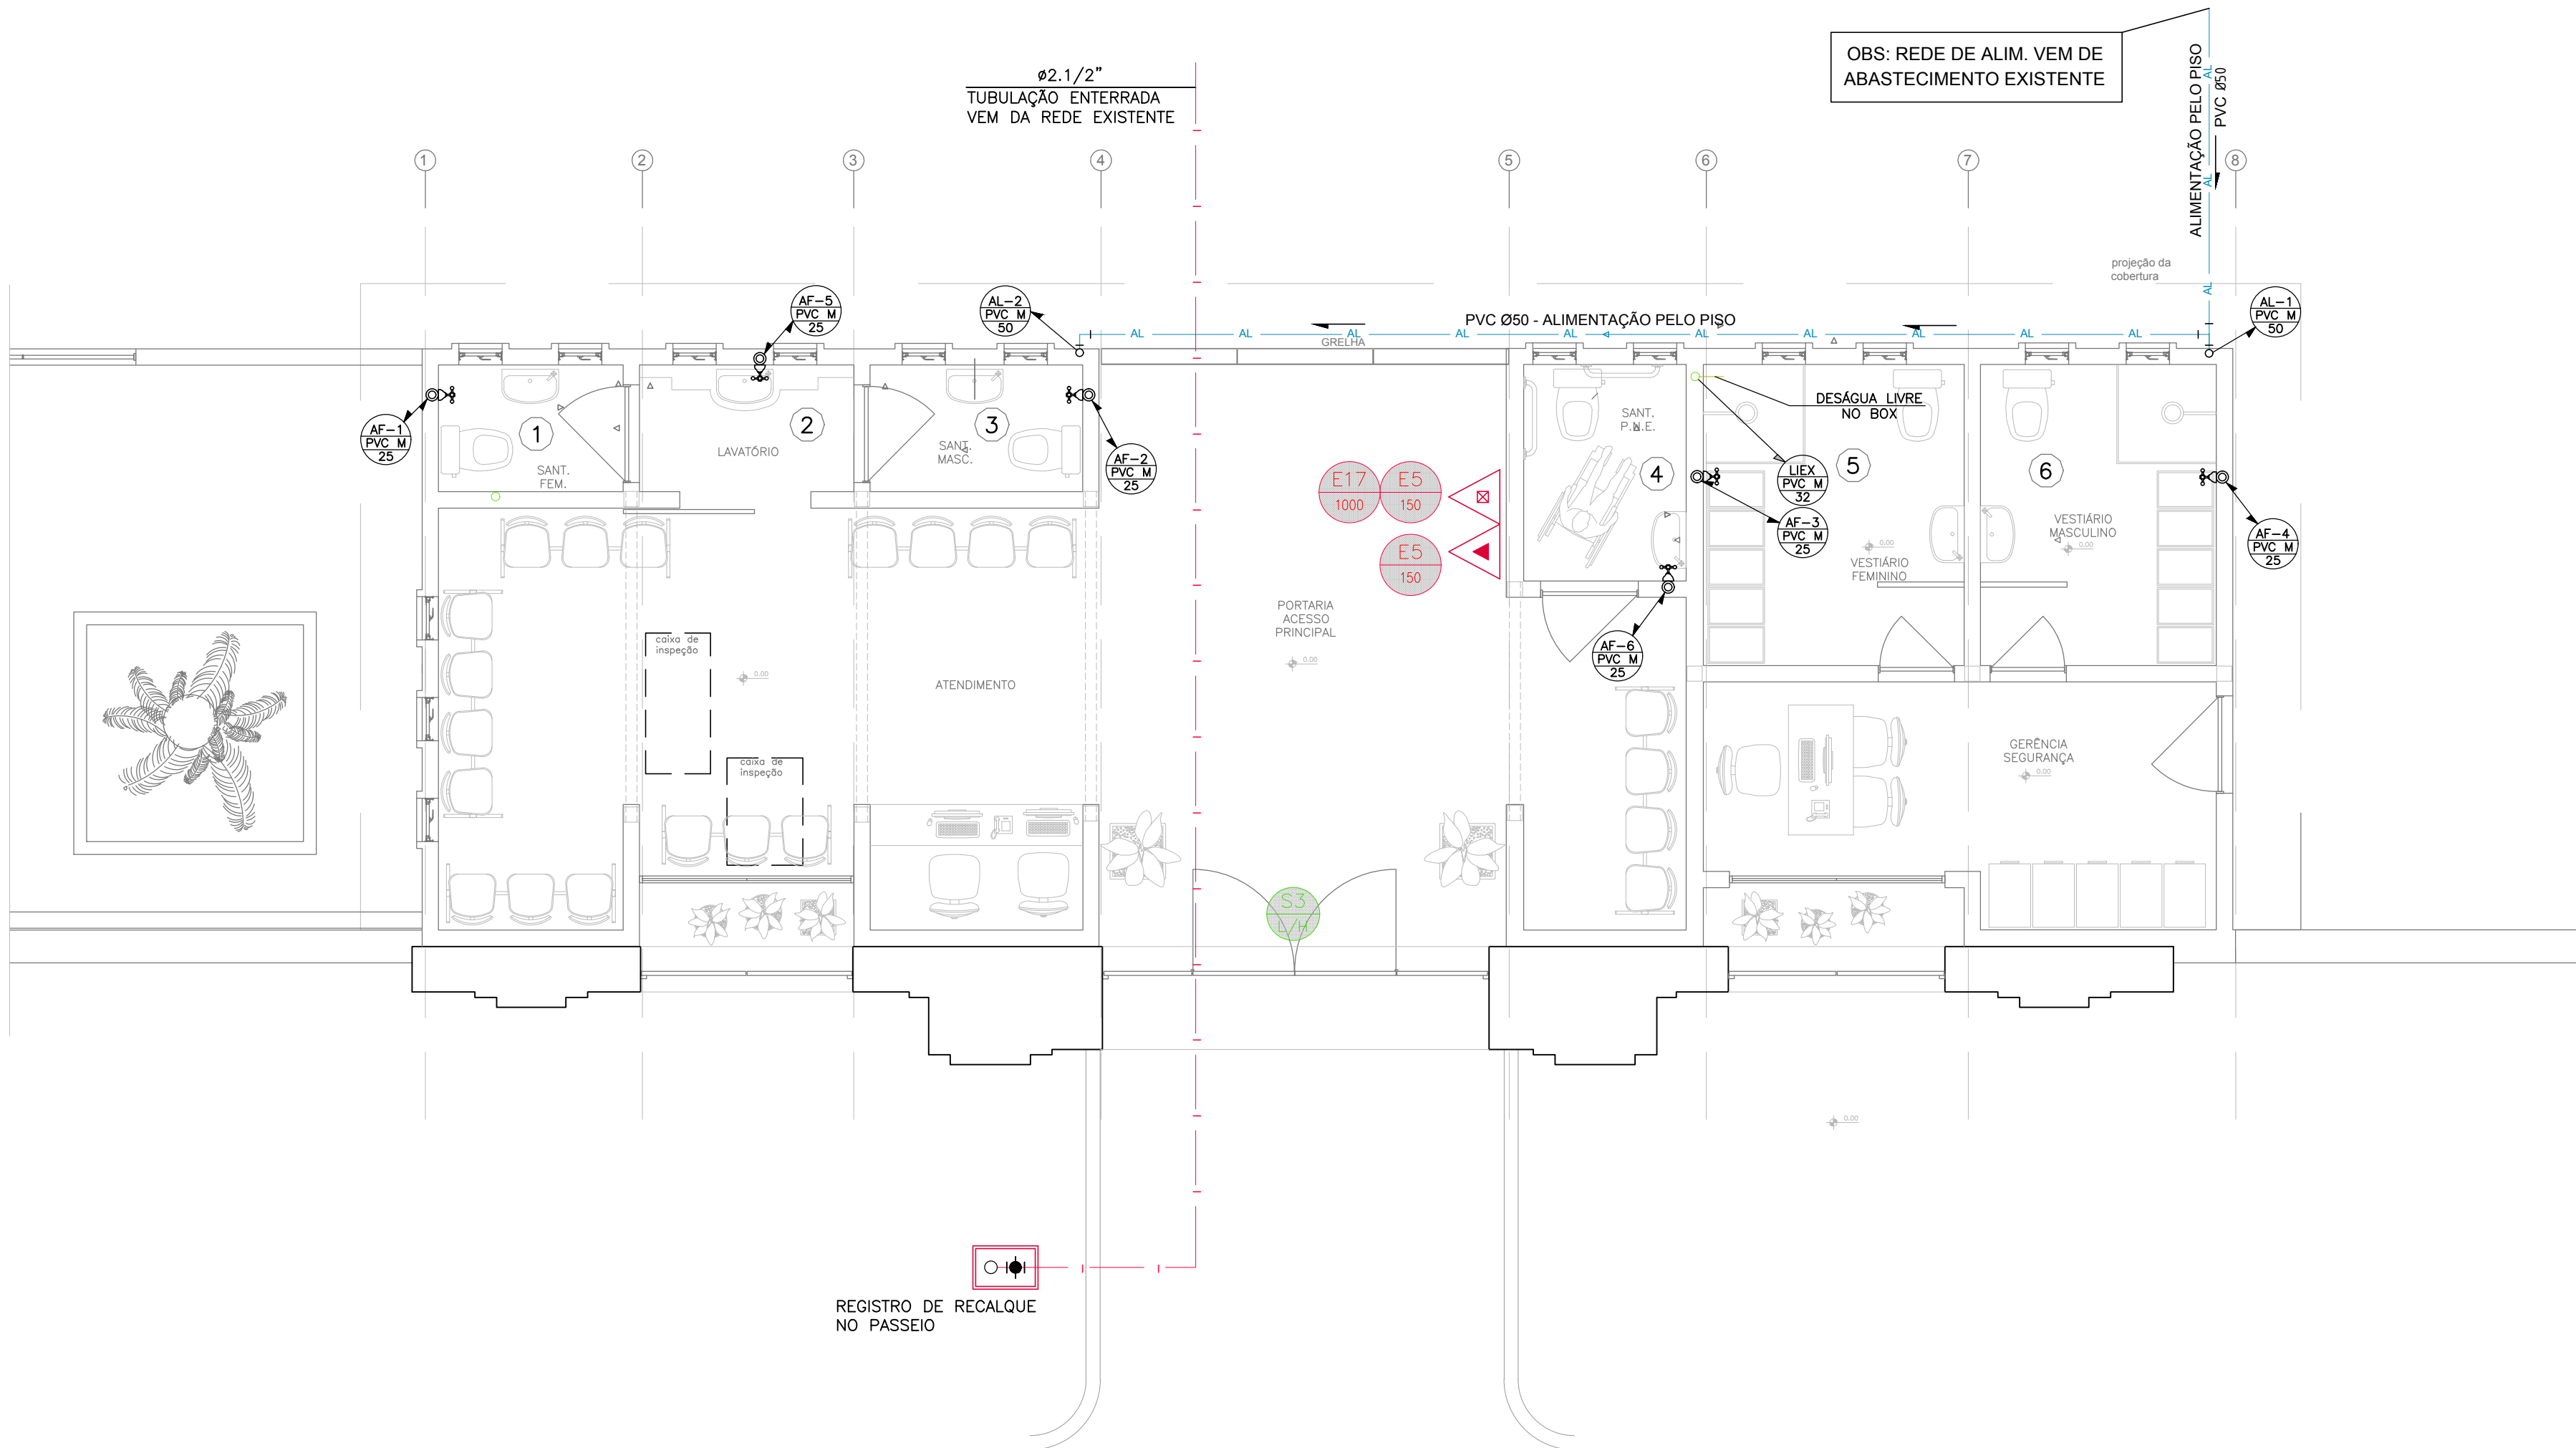

PLANTA DE ÁGUA DO PAV. TÉRREO
ESCALA: 1/50

LEGENDA

- IDENTIFICAÇÃO DA COLUNA
NÚMERO DE SEQUÊNCIA
MATERIAL
DIÂMETRO NOMINAL EM MILÍMETROS
- F TUBULAÇÃO DE ÁGUA-PVC MARROM
AL TUBULAÇÃO DE ALIMENTAÇÃO DAS CAIXAS D'ÁGUA-PVC MARROM
TUBULAÇÃO DE VENTILAÇÃO-PVC BRANCO
- REGISTRO DE GAVETA h=1,80m
REGISTRO DE PRESSÃO h=1,20m
CAIXA SIFONADA EM PVC BRANCO
RALO SECO EM PVC BRANCO
GRELHA HEMISFÉRICA EM FERRO FUNDIDO
CAIXA DE INSPEÇÃO DE ÁGUA PLUVIAIS
CAIXA DE INSPEÇÃO DE ESGOTO
- EXTINTOR DE INCÊNDIO TIPO ÁGUA PRESSURIZADA CAPACIDADE 2-A
EXTINTOR DE INCÊNDIO TIPO PÓ QUÍMICO SECO CAPACIDADE 20-B-C

LEGENDA			
CÓDIGO	PLACA	DIMENSÕES (mm)	DESCRIÇÃO
E17		L=150	INDICAÇÃO DA POSIÇÃO DOS EXTINTORES DE INCÊNDIO
E5		L=700 (VERMELHO) L=150 (AMARELO)	SINALIZAÇÃO DE SOLO PARA EQUIPAMENTOS DE COMBATE A INCÊNDIO PARA EVITAR A OBSTRUÇÃO
S3		240/120 (L/H)	ACESSO A UMA SAÍDA DE EMERGÊNCIA

NOTAS:

- ANTES DE SEREM EMBUTIDOS, ISOLADOS OU ENTERRADOS OS TUBOS DEVERÃO PASSAR POR TESTE DE ESTANQUEIDADE.
- TODAS AS INTERLIGAÇÕES DE TUBOS DE PVC MARROM COM TUBOS METÁLICOS, VÁLVULAS, E PONTOS PARA EQUIPAMENTOS, DEVERÃO SER EFETUADOS UTILIZANDO-SE CONEXÕES COM BUCHA DE LATÃO.
- AS SOLUÇÕES ADOTADAS, FORAM EM FUNÇÃO DE INFORMAÇÕES OBTIDAS NO LOCAL, DEVENDO NO ENTANTO, SEREM CONFIRMADAS NO LOCAL PELA CONSTRUTORA PARA QUE AS INSTALAÇÕES SEJAM EXECUTÁVEIS.
- AS TUBULAÇÕES DEVEM SER INSTALADAS DE MANEIRA A NÃO SOFREM DANOS CAUSADOS PELA MOVIMENTAÇÃO DA ESTRUTURA DA EDIFICAÇÃO OU POR OUTRAS SOLICITAÇÕES MECÂNICAS.
- PARA COMPLEMENTAÇÃO DO PROJETO VER MEMORIAL DESCRITIVO.
- OS DIÂMETROS APRESENTADOS SÃO OS EXTERNOS DO FABRICANTE E ESTÃO INDICADOS EM MILÍMETROS, EXCETO ESGOTO E VENTILAÇÃO QUE SÃO OS NOMINAIS.

construção:	projeto:	ANÁLISE DE PROJETO:	PROJETO RECEBIDO EM
		☐ LIBERADO	____/____/____
		☐ LIBERADO COM RESTRIÇÃO	PROJETO APROVADO EM
		☐ NÃO LIBERADO	____/____/____
			RESPONSÁVEL TÉCNICO
1	SISTEMAS COMBATE INCÊNDIO	LP	15/05/2024
0	EMIÇÃO INICIAL	WALLACY	03/05/2024
REV.	DESCRIÇÃO	RESPONSÁVEL	DATA

NOTAS

- CONFERIR MEDIDAS NO LOCAL

SÃO PAULO
GOVERNO DO ESTADO

Secretaria de Saúde

GRUPO TÉCNICO DE EDIFICAÇÕES

Av. Dr. Enéas Carvalho de Aguiar, nº188, 3º andar
São Paulo-SP Cap. 05403-000
Tel. (11)3066 8420 Fax (11)3066 8482

DIRETOR DO SETOR
Eng.º YUKIO KITAMURA
ARQUITETO DE PROJETOS
Arq. CAMILO CHINGOTTE

HOSPITAL GUILHERME ÁLVARO

RUA OSWALDO CRUZ, 197 - BOQUEIRÃO, SANTOS / SP

REFORMA PORTARIA PRINCIPAL
PAV. TÉRREO E CAIXA D'ÁGUA - ÁGUA FRIA

PROJETO EXECUTIVO HIDRÁULICA

CODIGO DO PROJETO: H-041
FOLHA: 02/03
TÍTULO: 100,0m2
DATA: MAI/2024
ARQUIVO: HGA_HID_PE_H41_002_R1.DWG