


LEGENDA

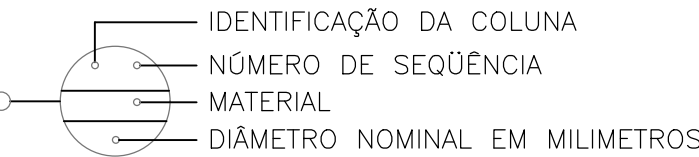

F TUBULAÇÃO DE ÁGUA-PVC MARROM
AL TUBULAÇÃO DE ALIMENTAÇÃO DAS CAIXAS D'ÁGUA-PVC MARROM
TUBULAÇÃO DE VENTILAÇÃO-PVC BRANCO

- REGISTRO DE GAVETA h=1,80m
REGISTRO DE PRESSÃO h=1,20m
CAIXA SIFONADA EM PVC BRANCO
RALO SECO EM PVC BRANCO
GRELHA HEMISFÉRICA EM FERRO FUNDIDO

- CAIXA DE INSPEÇÃO DE ÁGAUS PLUVIAIS
CAIXA DE INSPEÇÃO DE ESGOTO

SIGLAS

P.D. - PÉ DIREITO LIVRE ABAIXO DO TUBO
F.I.T. - FACE INFERIOR DO TUBO

ALTURA DOS PONTOS DE UTILIZAÇÃO EM RELAÇÃO DO PISO ACABADO (Cm)

APARELHOS	SIGLA	COTA
BACIA SANITÁRIA C/ Cx.ACOPLADA	BSCA	20
BACIA SANITÁRIA C/ Cx. MONTANA	BSM	33
LAVATÓRIO	Lv	60
BEBEDOURO	FI	120
PIA DE COZINHA	PI	110
REGISTRO DE GAVETA ALTO	RG	180
REGISTRO DE GAVETA BAIXO	RG	50
TORNEIRA DE LAVAGEM	TL	50
MICTÓRIO	MIC	110

NOTAS:

- 1 - ANTES DE SEREM EMBUTIDOS, ISOLADOS OU ENTERRADOS OS TUBOS DEVERÃO PASSAR POR TESTE DE ESTANQUEIDADE.
2 - TODAS AS INTERLIGAÇÕES DE TUBOS DE PVC MARROM COM TUBOS METÁLICOS, VALVULAS, E PONTOS PARA EQUIPAMENTOS, DEVERÃO SER EFETUADOS UTILIZANDO-SE CONEXÕES COM BUCHA DE LATÃO.
3 - AS SOLUÇÕES ADOTADAS, FORAM EM FUNÇÃO DE INFORMAÇÕES OBTIDAS NO LOCAL, DEVENDO NO ENTANTO, SEREM CONFIRMADAS NO LOCAL PELA CONSTRUTORA PARA QUE AS INSTALAÇÕES SEJAM EXEQUÍVEIS.
4 - AS TUBULAÇÕES DEVEM SER INSTALADAS DE MANEIRA A NÃO SOFREREM DANOS CAUSADOS PELA MOVIMENTAÇÃO DA ESTRUTURA DA EDIFICAÇÃO OU POR OUTRAS SOLICITAÇÕES MECÂNICAS.
5 - PARA COMPLEMENTAÇÃO DO PROJETO VER MEMORIAL DESCRITIVO.
6 - OS DIÂMETROS APRESENTADOS SÃO OS EXTERNOS DO FABRICANTE E ESTÃO INDICADOS EM MILÍMETROS, EXCETO ESGOTO E VENTILAÇÃO QUE SÃO OS NOMINAIS.

construção:	projeto:	ANÁLISE DE PROJETO	PROJETO RECEBIDO EM
		☐ LIBERADO	_____
		☐ LIBERADO COM RESTRIÇÃO	PROJETO APROVADO EM
		☐ NÃO LIBERADO	_____
			RESPONSÁVEL TÉCNICO
0	EMIÇÃO INICIAL	WALLACY	03/05/2024
REV.	DESCRIÇÃO	RESPONSÁVEL	DATA



SÃO PAULO
GOVERNO DO ESTADO

Secretaria de Saúde

GRUPO TÉCNICO DE EDIFICAÇÕES

Av. Dr. Enéas Carvalho de Aguiar, nº188, 3º andar
São Paulo-SP Cep: 05403-0001
Tel. (11)3066 8420 Fax (11)3066 8482

UNIDADE HOSPITAL GUILHERME ÁLVARO

RUA OSWALDO CRUZ, 197 - BOQUEIRÃO, SANTOS / SP

REFORMA PORTARIA PRINCIPAL ISOMÉTRICOS

PROJETO EXECUTIVO HIDRÁULICA

03/04


03/03

100,0m2


1:25

MAI/2024


HGA_HID_PE_H41_003_R0.DWG

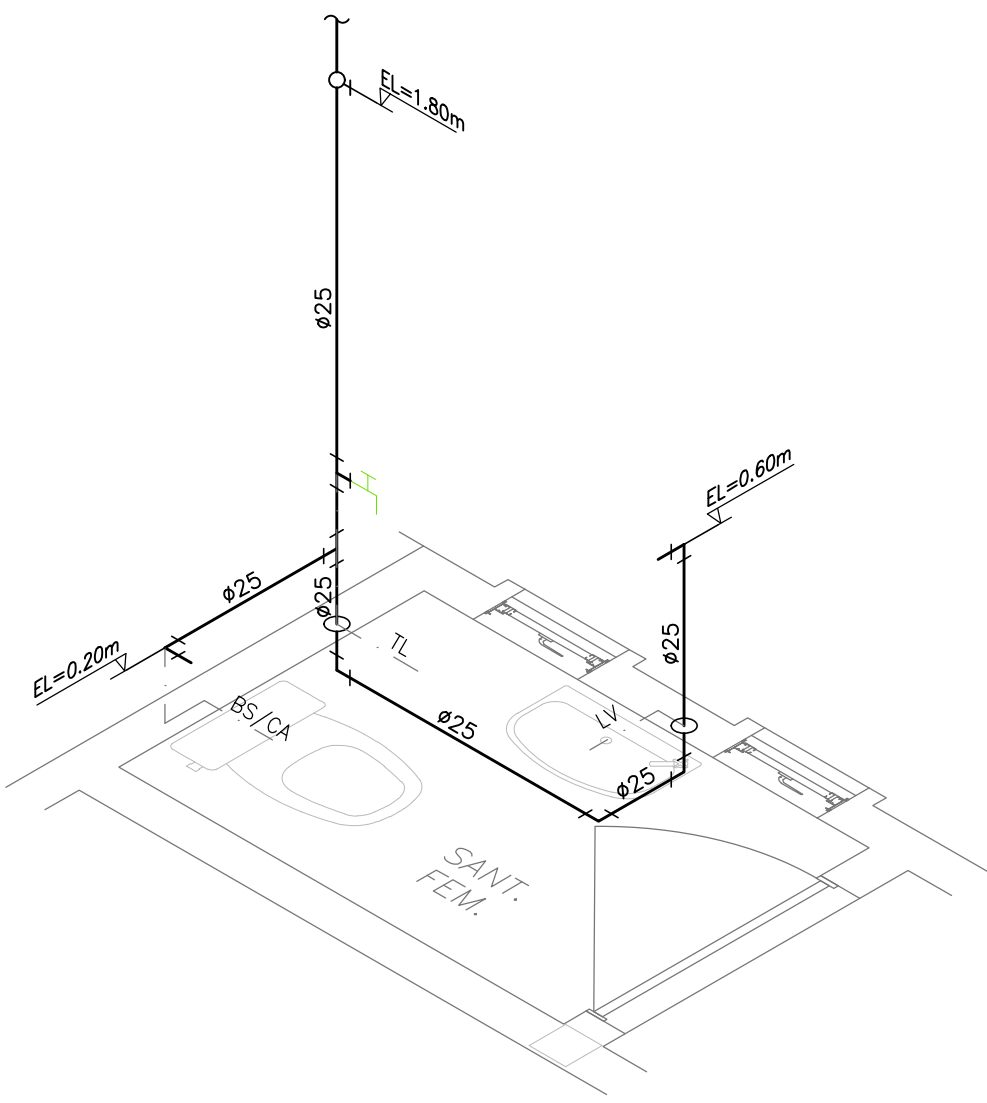


1 ISOMÉTRICO SANT.FEM.
ESC. 1:25

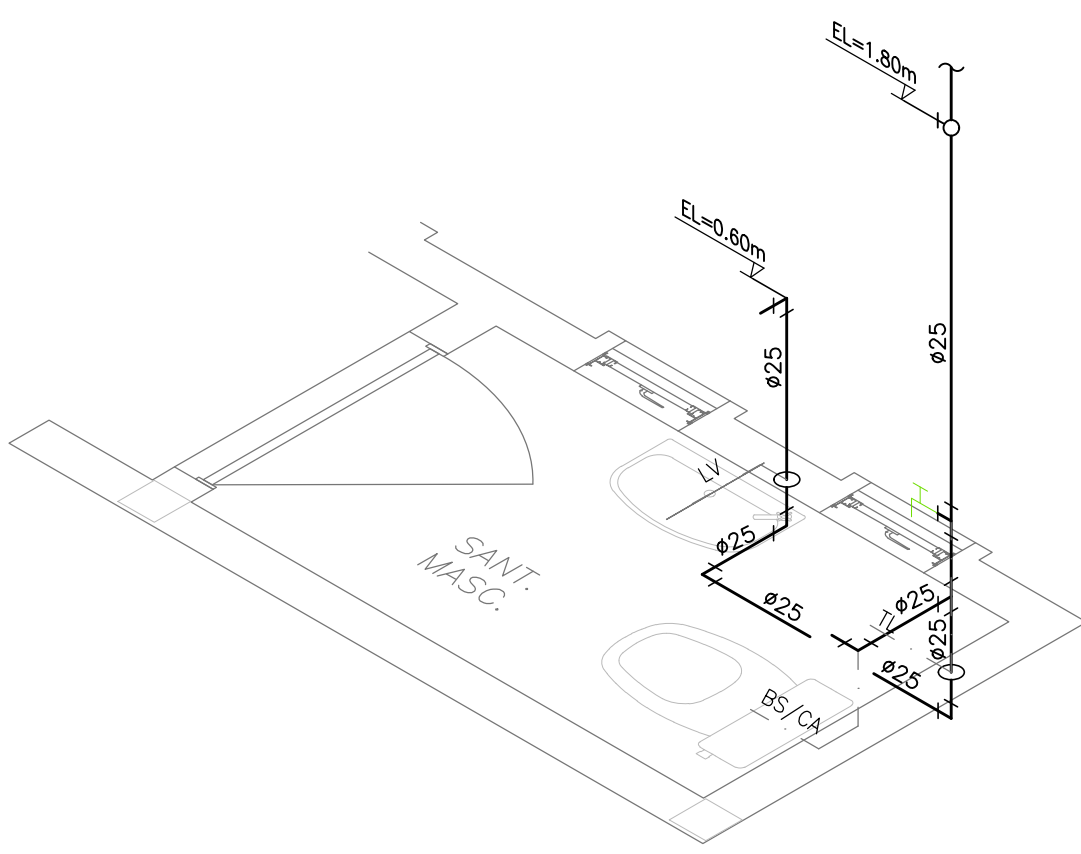


3 ISOMÉTRICO SANT. MASC.
ESC. 1:25

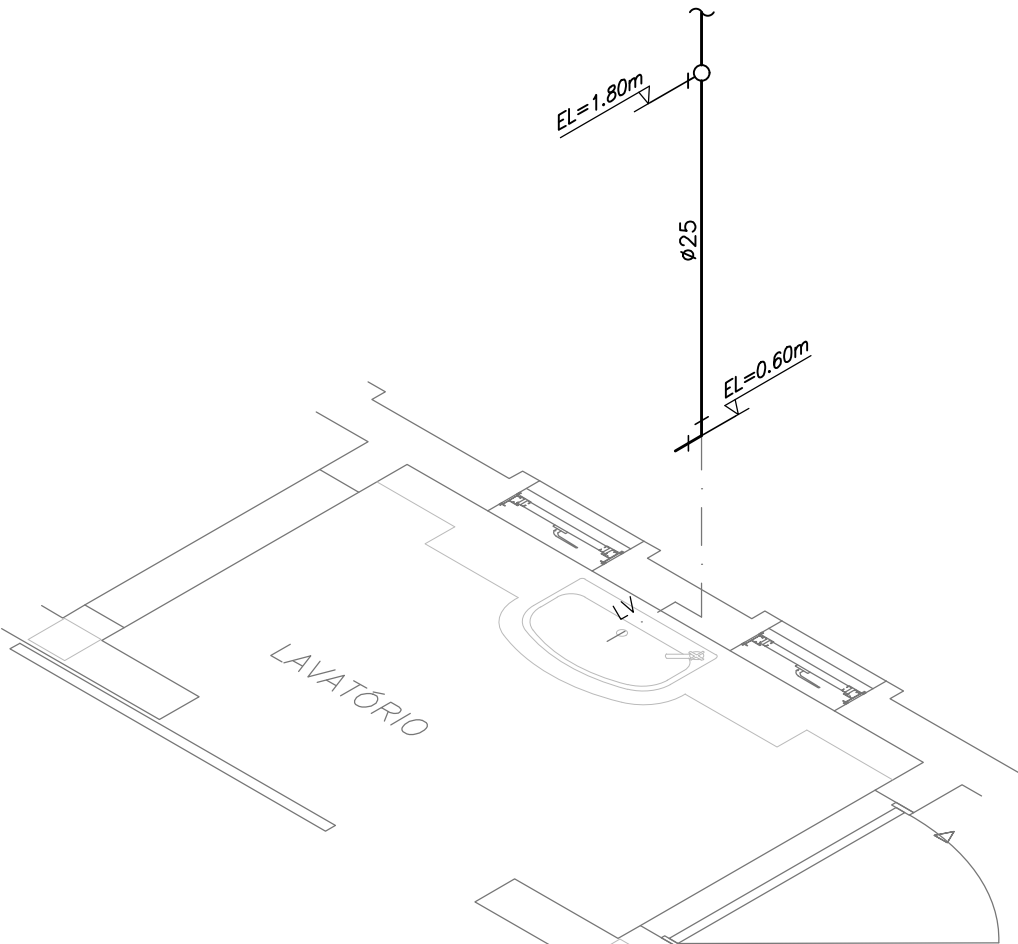


2 ISOMÉTRICO LAVATÓRIO
ESC. 1:25

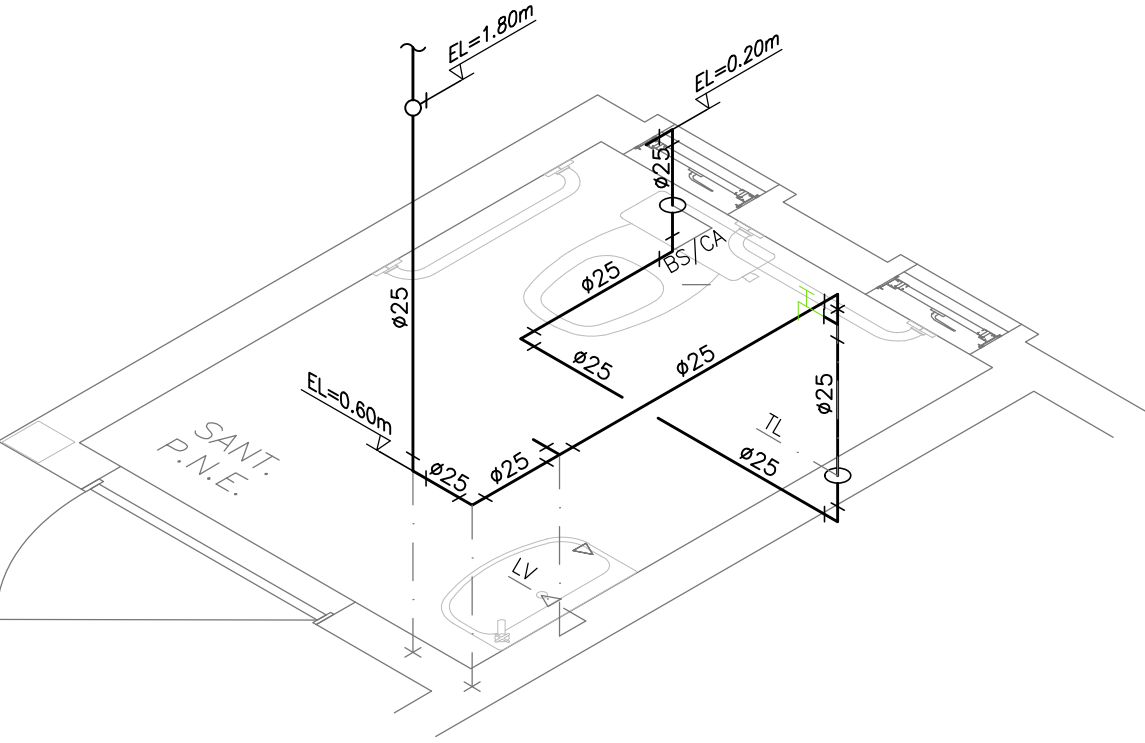

4 ISOMÉTRICO SANT. P.N.E.
ESC. 1:25

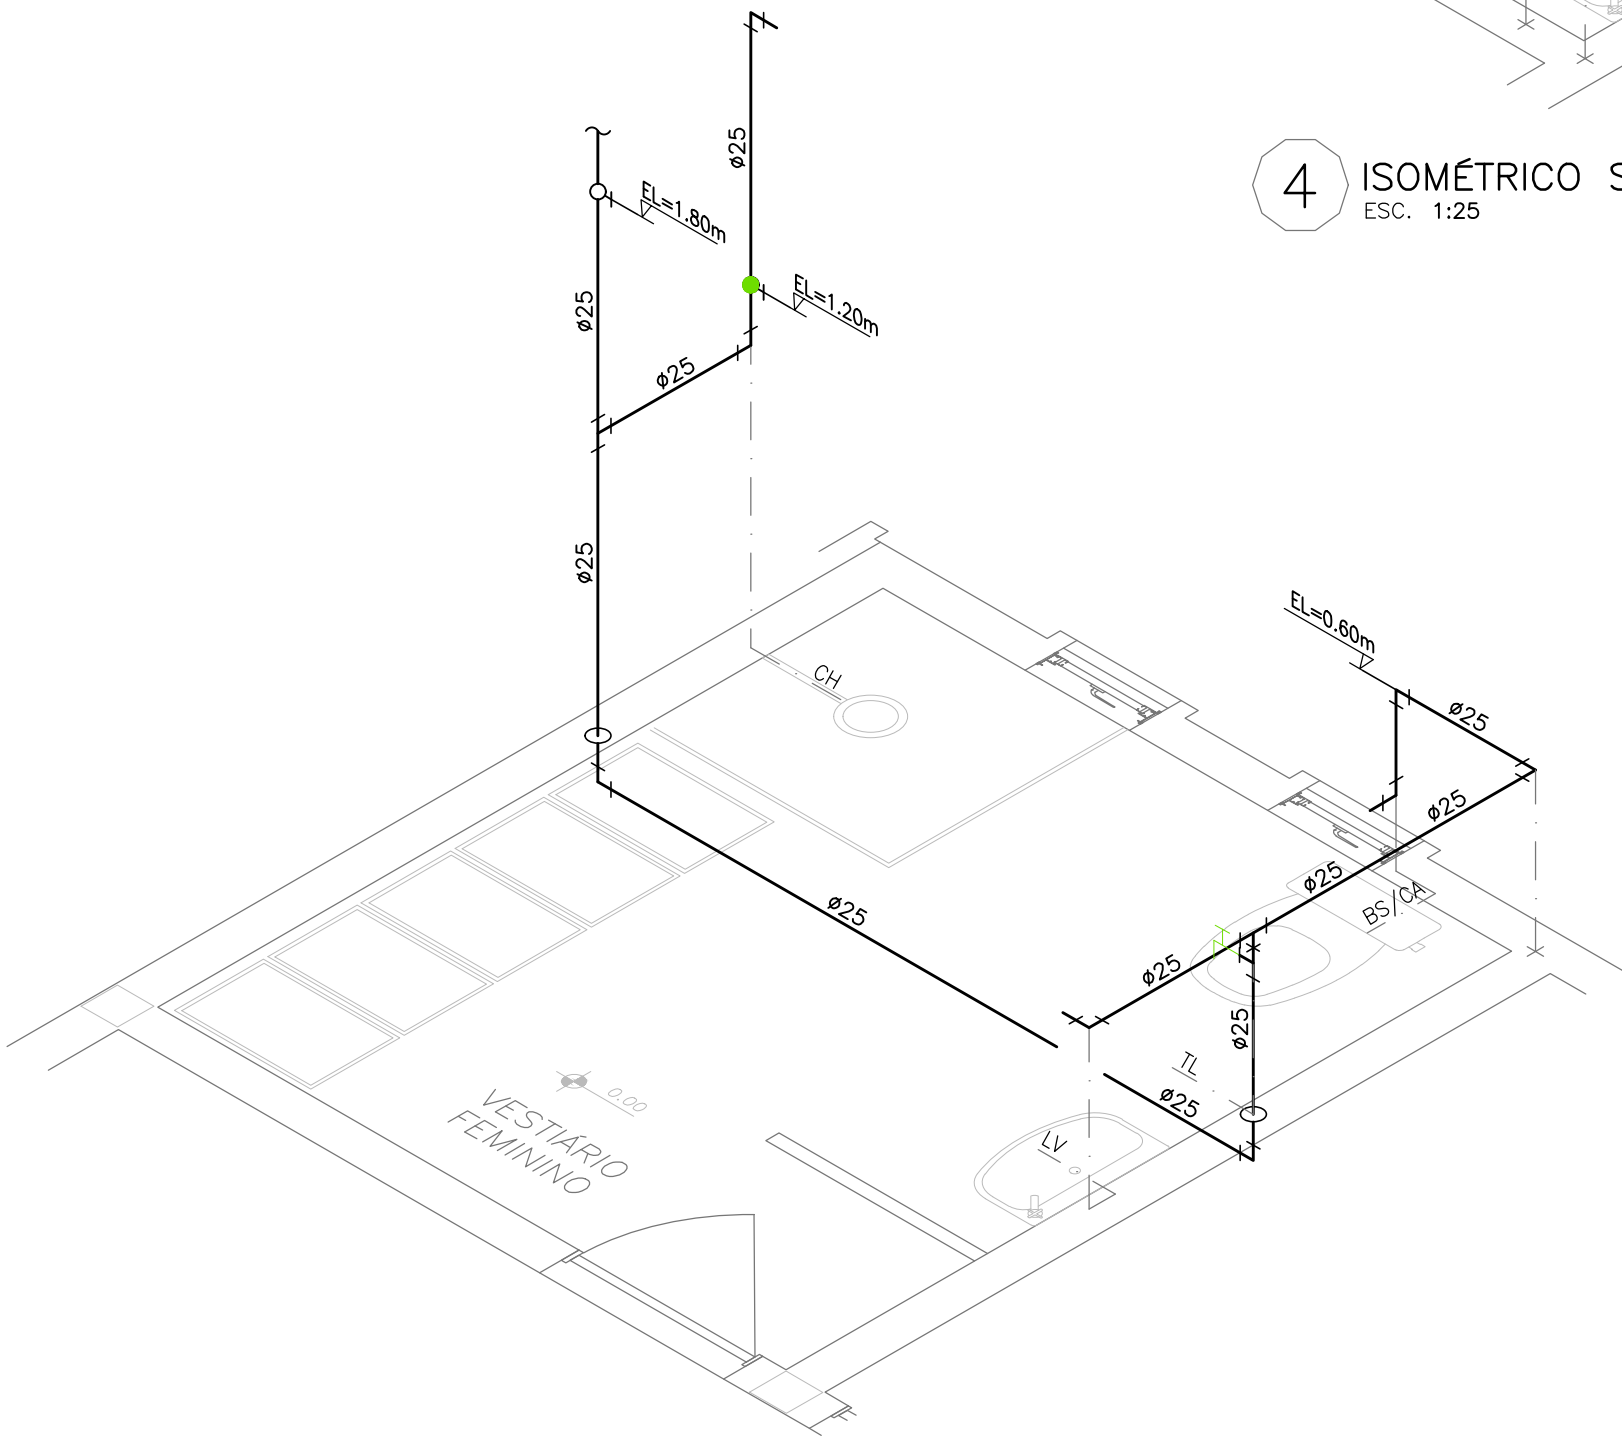

5 ISOMÉTRICO VESTIÁRIO FEMININO
ESC. 1:25

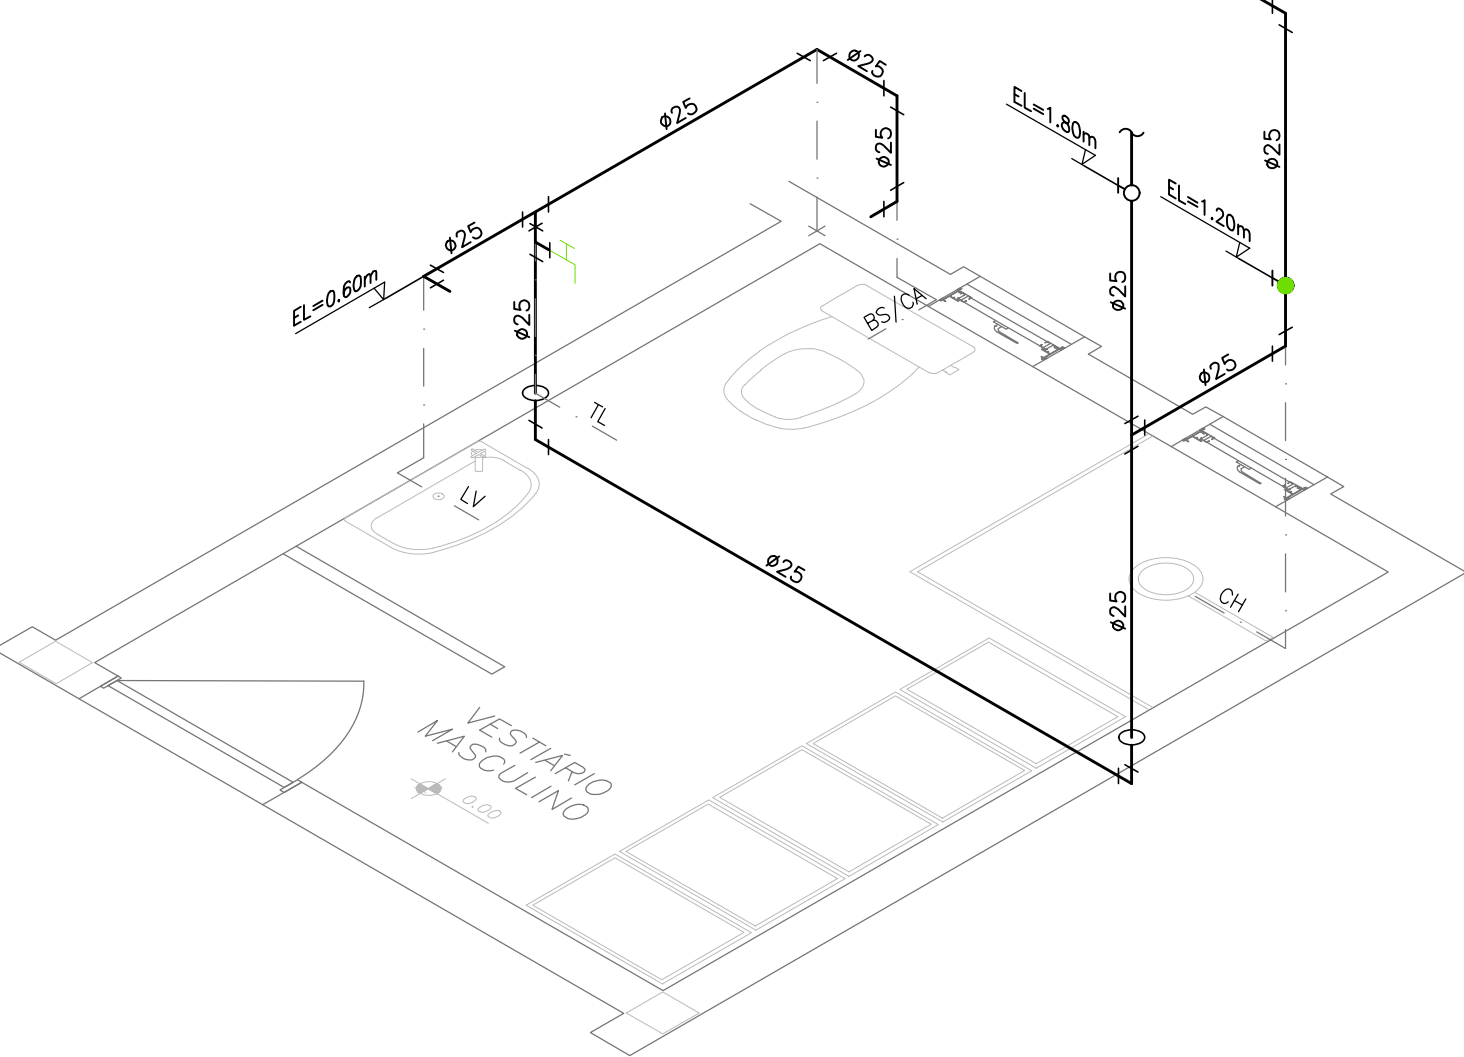

6 ISOMÉTRICO VESTIÁRIO MASCULINO
ESC. 1:25

NOTAS

1. CONFERIR MEDIDAS NO LOCAL