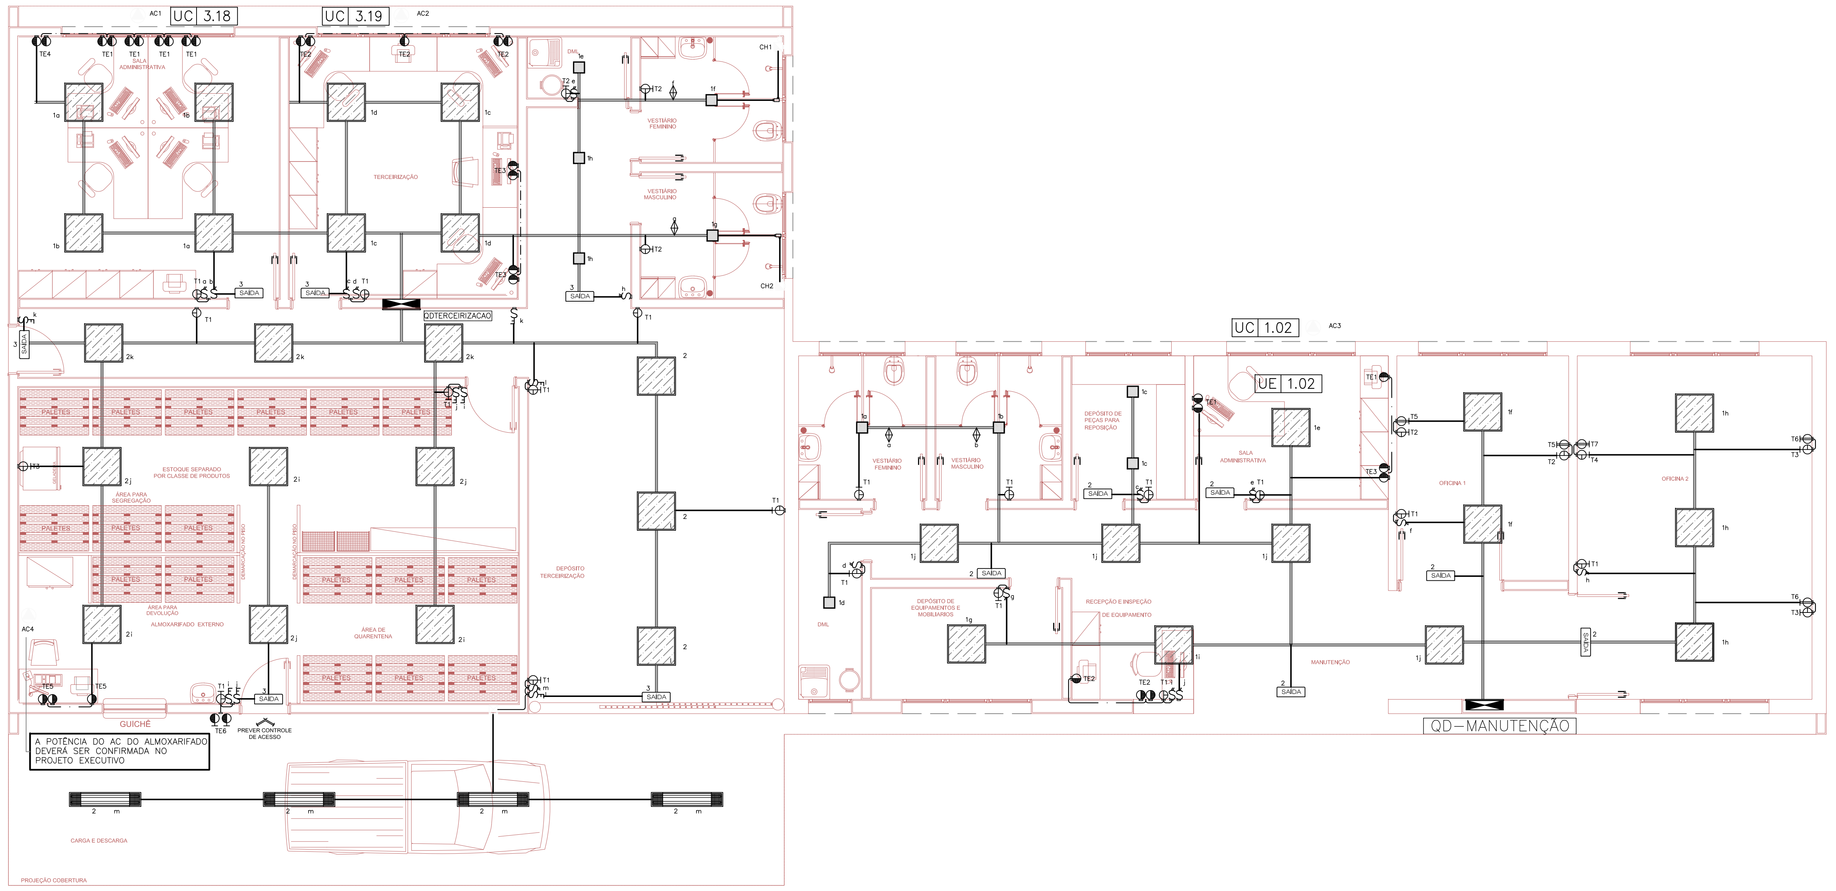

TERCEIRIZAÇÃO – MANUTENÇÃO – ALM. EXTERNO – ILUMINAÇÃO E TOMADAS
ESCALA 1:50

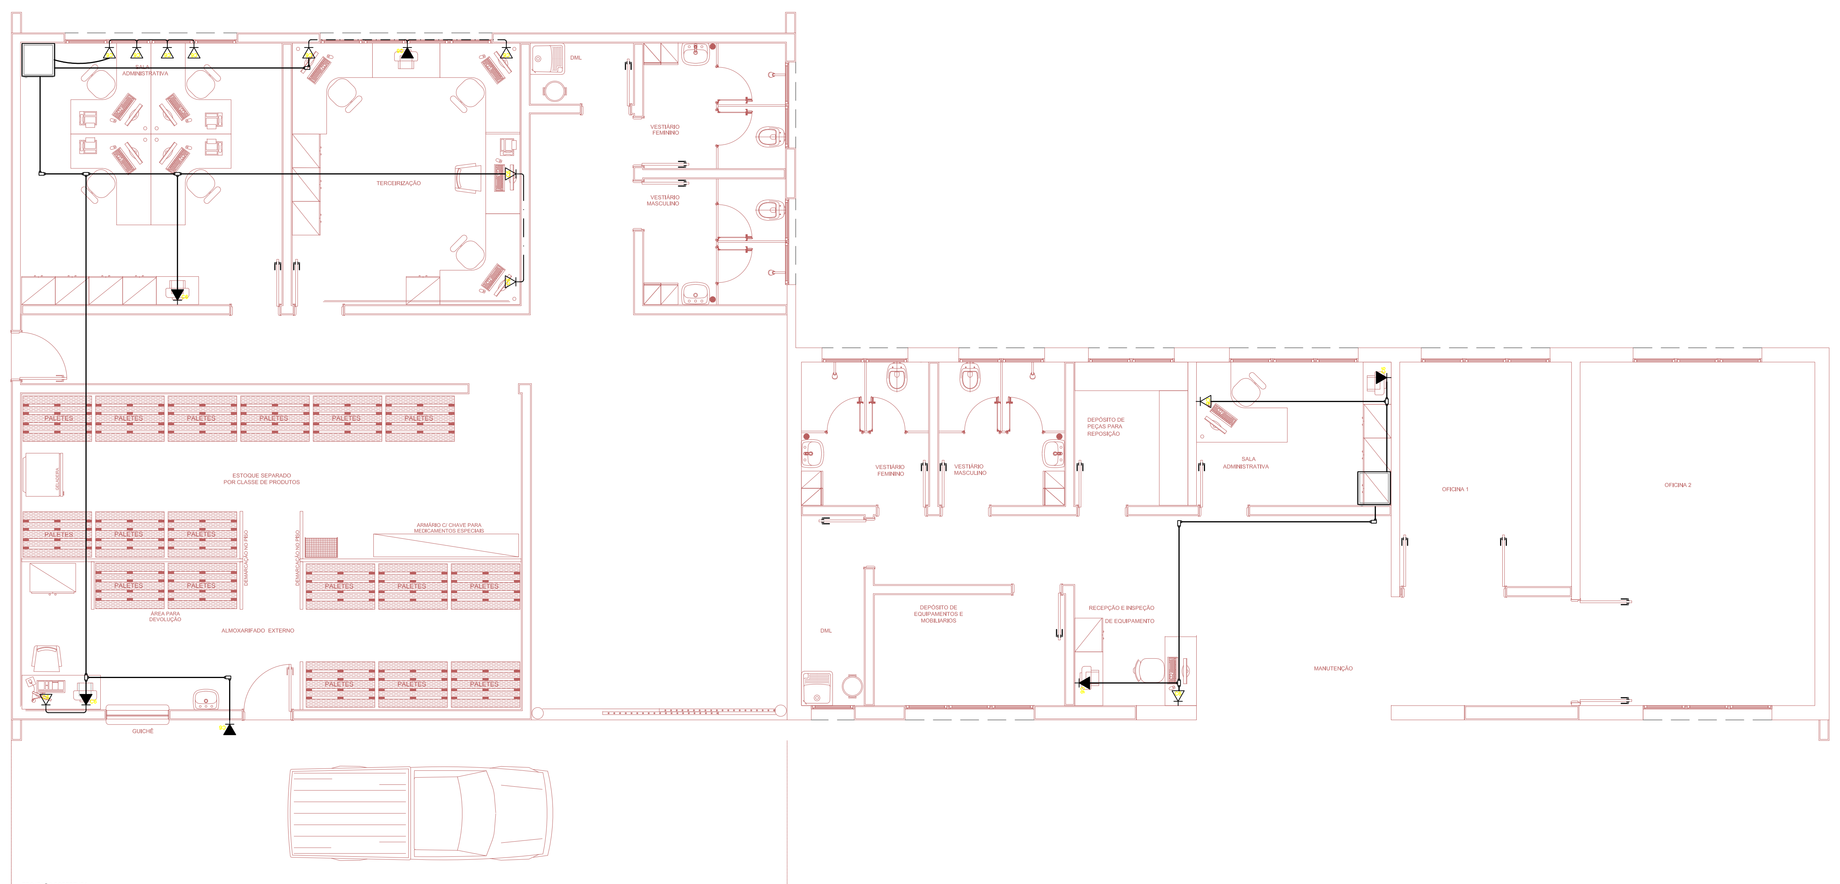

TERCEIRIZAÇÃO – MANUTENÇÃO – ALM. EXTERNO – TELEMÁTICA
ESCALA 1:50

LEGENDA

- QUADRO DE DISTRIBUIÇÃO DE ENERGIA, INSTALAÇÃO DE EMBUTIR, h=1.50m
- LUMINÁRIA QUADRADA DE EMBUTIR, TECNOLOGIA LED,40W, MOLDURA EM CHAPA DE AÇO PINTADO NA COR BRANCO. CORPO EM CHAPA DE ALUMINIO COM PINTURA ELETROSTÁTICA NA COR BRANCO. DIFUSOR EM POLIMERO TRANSLOCIDO. DIMENSÕES 625X625mm
- LUMINÁRIA DE SOBREPOR, TECNOLOGIA LED 40W, IP65, COM FECHAMENTO HERMÉTICO
- LUMINÁRIA QUADRADA DE EMBUTIR, PARA TECNOLOGIA LED,21W, MOLDURA EM CHAPA DE AÇO PINTADO NA COR BRANCO. CORPO EM CHAPA DE ALUMINIO COM PINTURA ELETROSTÁTICA NA COR BRANCO. DIFUSOR EM POLIMERO TRANSLOCIDO. DIMENSÕES 300X300mm
- SAÍDA — LUMINÁRIA DE EMERGÊNCIA, LED, DE SOBREPOR, AUTONOMIA MINIMA DE 2 HORAS, COM A INDICAÇÃO "SAIDA", h=2,30m
- INTERRUPTOR BIPOLAR SIMPLES h=1,00m EM CAIXA 4"x 2"
- INTERRUPTOR BIPOLAR PARALELO h=1,00m EM CAIXA 4"x 2"
- CONJUNTO DE 2 INTERRUPTORES BIPOLARES SIMPLES h=1,00m EM CAIXA 4"x 4"
- SENSOR DE PRESENÇA NO TETO
- TOMADA NBR14.136 127V , h=0,40m EM CAIXA 4"x 2"
- IDEM, PORÉM h=1,00m
- TOMADA NBR14.136 220V , h=0,40m EM CAIXA 4"x 2"
- IDEM, PORÉM h=1,00m
- PONTO DE FORÇA PARA CHUVEIRO EM CAIXA 4"x 2"
- ELETROCALHA 200X50mm PARA ENERGIA, COM SEPTO DIVISOR PARA ENERGIA NORMAL E NO-BREAK/SISTEMA I-T
- PERFILADO LISO 38x38mm COM TAMPA
- ELETRODUTO DE AÇO GALVANIZADO APARENTE – ELÉTRICA
- ELETRODUTO DE AÇO GALVANIZADO APARENTE – LÓGICA ø1"
- ELETRODUTO DE PVC RÍGIDO EMBUTIDO NA PAREDE
- RACK DE PAREDE 12Us
- TOMADA ENERGIA ESTABILIZADA 110V,h=1,80m
- CONJUNTO DE 2 TOMADAS 2P+T 10A ,PADRÃO BRASILEIRO 127V ,h=0,40m EM CAIXA 4"X 2" – UTILIZAÇÃO PARA T.I.
- CONJUNTO DE 2 TOMADAS 2P+T 10A ,PADRÃO BRASILEIRO 127V ,h=1,10m EM CAIXA 4"X 2" – UTILIZAÇÃO PARA T.I.
- TOMADA RJ 45 EM CAIXA 4"X2" EMBUTIDA, h=0,40m
- CONJUNTO DE 2 TOMADAS RJ 45 EM CAIXA CAIXA 4"X2" EMBUTIDA, h=0,40m

NOTAS:

1. CODIFICAÇÃO DE CORES DE CONDUTORES
   FASES: R–PRETO; S–BRANCO E T–VERMELHO.
   NEUTRO: AZUL
   CONDUTOR DE ATERRAMENTO: VERDE OU VERDE/AMARELO
   RETORNO: MESMA COR DAS FASES
2. OS CONDUTORES DOS CIRCUITOS TERMINAIS DEVERÃO SER 750V LIVRES DE HALOGÊNIO, CONFORME NBR 13.248,SEÇÃO MINIMA 2,5mm2.
3. OS CONDULETES DEVERÃO SER SEM REBARBAS INTERNAS OU EXTERNAS, COM TAMPAS APARAFUSADAS E GAXETA PARA VEDAÇÃO.
4. ELETRODUTOS DE ENERGIA SEM INDICAÇÃO DE BITOLA SÃO Ø3/4".
5. PARA SEÇÃO NOMINAL DOS CONDUTORES VER FOLHA DIAGRAMA E TABELA DE CARGAS.
6. TODOS OS CIRCUITOS DEVERÃO SER IDENTIFICADOS ATRAVÉS DE ANILHAS PLÁSTICAS NAS ELETROCALHAS, INDICADO CABOS DE FORÇA E CIRCUITOS TERMINAIS (QUADRO E NÚMERO SEQUENCIAL DO CIRCUITO).
7. AS TOMADAS NBR 14.136 PARA EQUIPAMENTOS DA COPA DEVERÃO SER DE 20A.
8. **TODAS AS POTÊNCIAS DOS EQUIPAMENTOS DEVERÃO SER CONFIRMADAS NO PROJETO EXECUTIVO.**
   A CONTRATADA DEVERÁ FAZER AS NECESSÁRIAS ADEQUAÇÕES DAS PROTEÇÕES E CABOS NOS QUADROS.

NOTAS
1. CONFERIR MEDIDAS NO LOCAL
2.
3.
4.
5.
6.

REV.	DESCRIÇÃO	RESPONSÁVEL	DATA
	AS BIULT		
	EMISSÃO INICIAL		

Projeto:
arkhitektön ASSOCIADOS
Tel./Fax: (14) 3012 4019/4025
e-mail: arkhitekton@arkhitekton.com.br
www.arkhitekton.com.br

Secretaria de Estado da Saúde

GOVERNO DO ESTADO SÃO PAULO

GRUPO TÉCNICO DE EDIFICAÇÕES

Av. Dr. Enéas Carvalho de Aguiar, nº.188, 3ºandar
São Paulo–SP Cep 05403–000
Tel. (11)3066 8420 Fax (11)3066 8482

UNIDADE
HOSP. ESTADUAL MANOEL DE ABREU
END.
R. Salvador Filardi, 6–88 – Vila Rocha, Bauru – SP
PROJETO BASICO – TERCEIRIZAÇÃO
ILUMINAÇÃO E TOMADAS – TOMADAS T.I.
PLANTAS
ESCALA DO ESPAÇO
FOLHA
HMA–ELE–12
REV. | DATA | DATA
OUTUBRO/2017
ARQUIVO
HMA–ELE–12–TERCEIRIZAÇÃO–MANUTENÇÃO.DWG

RESPONSÁVEL TÉCNICO
ARQ. ANDREMAR DIZIOLI FERNANDES
COLABORADORES
DESENHISTA
DES. CAMILO CHINGOTTE