


PLANTA TÉRREO
 PROJETO COMPATIBILIZADO
 ESC. 1:100

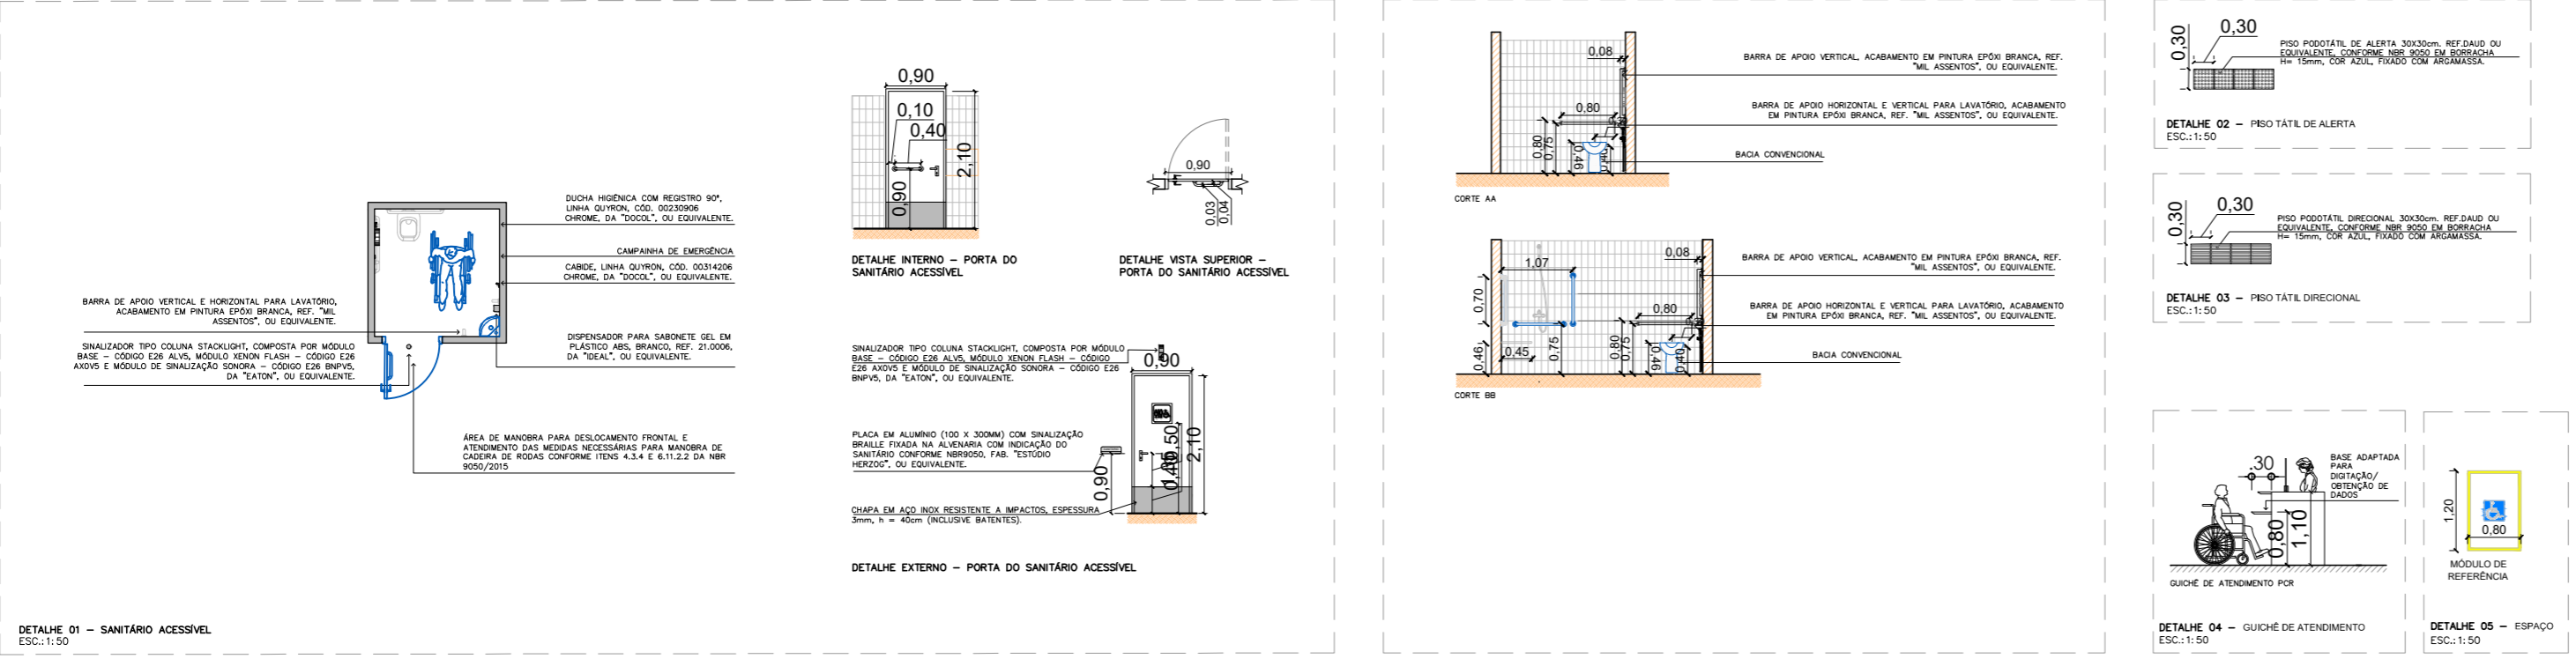

PROJETO		PROJETO REVISADO	
<input type="checkbox"/> LIBERADO <input type="checkbox"/> LIBERADO COM RESTRIÇÃO <input type="checkbox"/> NÃO LIBERADO		PROJETO APROVADO EM _____ RESPONSÁVEL TÉCNICO	
0	EMISSÃO INICIAL	A.C	ABR/2024
REV.	DESCRIÇÃO	RESPONSÁVEL	DATA

- NOTAS
1. CONFERIR MEDIDAS NO LOCAL
 2. MEDIDAS EM METRO, EXCETO ONDE INDICADO.
 - 3.
 - 4.
 - 5.
 - 6.
 - 7.
 - 8.
 - 9.
 - 10.
 - 11.

GOVERNO DO ESTADO DE SÃO PAULO
 Secretaria de Estado da Saúde

HOSPITAL GUILHERME ÁLVARO
 RUA OSWALDO CRUZ, 197 - BOQUEIRÃO - SANTOS/SP

GRUPO TÉCNICO DE EDIFICAÇÕES

PROJETO BÁSICO DE ARQUITETURA

H-041 | FL. 06/07

Av. Dr. Edson Cavalli de Aguiar, 11188, 3º andar
 13050-000 - São Carlos/SP - Cap. 09460-000
 Tel. (11)3066 8660 Fax (11)3066 8482

Eng.º CLAUDIO LUIS BRAGA
 Av. CAMILO CHINGOTTI