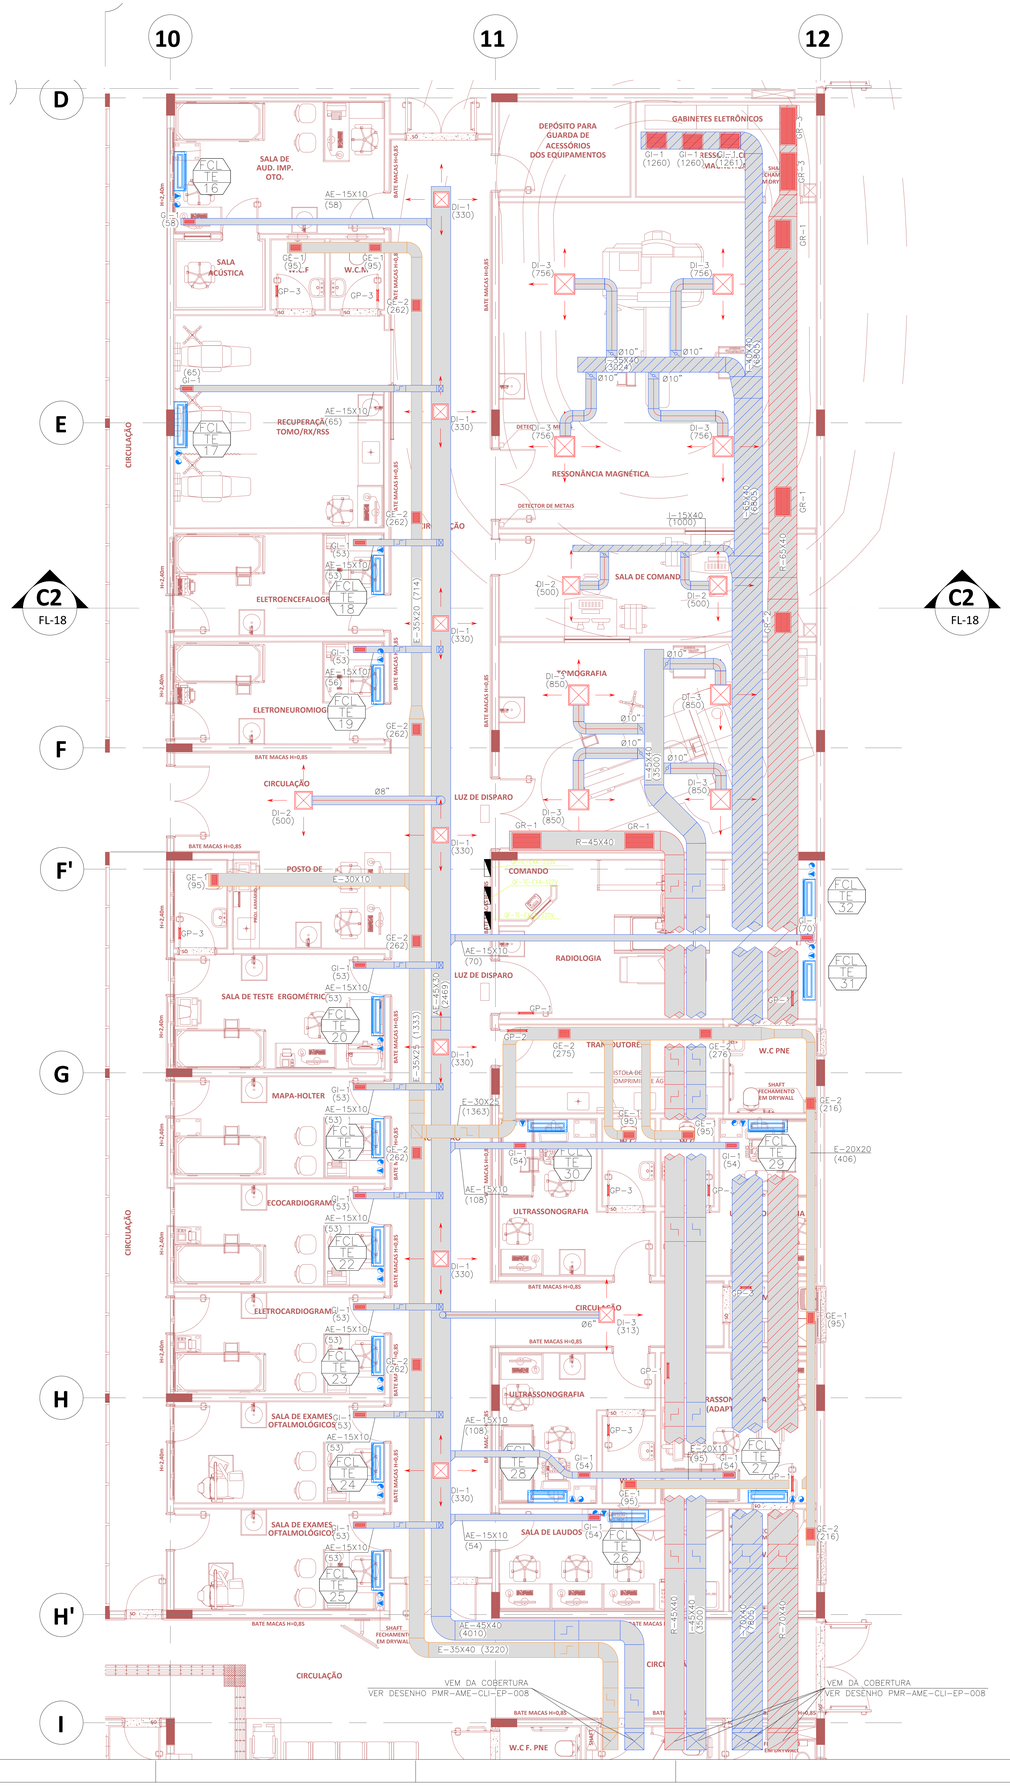

DADOS TÉCNICOS FANCOLETES

TAG	FABRICANTE	MODELO	TIPO	VAZÃO DE AR (m3/h)	VAZÃO DE ÁGUA (m3/h)	DIMENSÕES L(mm)	P(mm)	A(mm)	RUÍDO (dbA)	PESO (Kg)	ALIMENTAÇÃO ELÉTRICA POTÊNCIA (W)	V/Ø/HZ
FCL-TE-16	TRANE OU SIMILAR	FWH 004	HIGHWALL	510-680	0,32	915	290	210	37	12	44	220/1/60
FCL-TE-17	TRANE OU SIMILAR	FWH 005	HIGHWALL	646-850	0,39	1180	410	300	39	15	50	220/1/60
FCL-TE-18	TRANE OU SIMILAR	FWH 004	HIGHWALL	510-680	0,27	915	290	210	37	12	44	220/1/60
FCL-TE-19	TRANE OU SIMILAR	FWH 004	HIGHWALL	510-680	0,27	915	290	210	37	12	44	220/1/60
FCL-TE-20	TRANE OU SIMILAR	FWH 004	HIGHWALL	510-680	0,27	915	290	210	37	12	44	220/1/60
FCL-TE-21	TRANE OU SIMILAR	FWH 003	HIGHWALL	374-510	0,25	915	290	210	35	12	40	220/1/60
FCL-TE-22	TRANE OU SIMILAR	FWH 004	HIGHWALL	510-680	0,27	915	290	210	37	12	44	220/1/60
FCL-TE-23	TRANE OU SIMILAR	FWH 004	HIGHWALL	510-680	0,27	915	290	210	37	12	44	220/1/60
FCL-TE-24	TRANE OU SIMILAR	FWH 004	HIGHWALL	510-680	0,27	915	290	210	37	12	44	220/1/60
FCL-TE-25	TRANE OU SIMILAR	FWH 004	HIGHWALL	510-680	0,27	915	290	210	37	12	44	220/1/60
FCL-TE-26	TRANE OU SIMILAR	FWH 004	HIGHWALL	510-680	0,27	915	290	210	37	12	44	220/1/60
FCL-TE-27	TRANE OU SIMILAR	FWH 004	HIGHWALL	510-680	0,27	915	290	210	37	12	44	220/1/60
FCL-TE-28	TRANE OU SIMILAR	FWH 004	HIGHWALL	510-680	0,32	915	290	210	37	12	44	220/1/60
FCL-TE-29	TRANE OU SIMILAR	FWH 004	HIGHWALL	510-680	0,27	915	290	210	37	12	44	220/1/60
FCL-TE-30	TRANE OU SIMILAR	FWH 004	HIGHWALL	510-680	0,32	915	290	210	37	12	44	220/1/60
FCL-TE-31	TRANE OU SIMILAR	FWH 003	HIGHWALL	374-510	0,24	915	290	210	35	12	40	220/1/60
FCL-TE-32	TRANE OU SIMILAR	FWH 003	HIGHWALL	374-510	0,24	915	290	210	35	12	40	220/1/60

LISTA DE MATERIAIS

ÍTEM	QUANT.	DISCRIMINAÇÃO	MATERIAL	FAB. DE REF.
DI-1	04	DIFUSOR DE INSUFLAMENTO MODELO ADLQ TAM. 3 COM REGISTRO	ALUMÍNIO	TROX
DI-2	09	DIFUSOR DE INSUFLAMENTO COM CAIXA PLENUM MOD. ADLQ-AK TAM. 4 COM REGISTRO	ALUMÍNIO	TROX
DI-3	08	DIFUSOR DE INSUFLAMENTO COM CAIXA PLENUM MOD. ADLQ-AK TAM. 5 COM REGISTRO	ALUMÍNIO	TROX
GE-1	07	GRELHA DE EXAUSTÃO COM REGISTRO MODELO AR-AG DIM. 225X125mm	ALUMÍNIO	TROX
GE-2	10	GRELHA DE EXAUSTÃO COM REGISTRO MODELO AR-AG DIM. 225X165mm	ALUMÍNIO	TROX
GI-1	16	GRELHA DE INSUFLAMENTO COM REGISTRO MODELO AT-DG DIM. 225X75mm	ALUMÍNIO	TROX
GI-2	03	GRELHA DE INSUFLAMENTO COM REGISTRO MODELO AT-DG DIM. 625X325mm	ALUMÍNIO	TROX
GP-1	03	GRELHA DE PORTAO DUPLA MOLDURA MODELO AGST DIM. 325X165mm	ALUMÍNIO	TROX
GP-1	01	GRELHA DE PORTAO DUPLA MOLDURA MODELO AGST DIM. 425X225mm	ALUMÍNIO	TROX
GP-3	07	GRELHA DE PORTAO DUPLA MOLDURA MODELO AGST DIM. 225X125mm	ALUMÍNIO	TROX
GR-1	04	GRELHA DE RETORNO COM REGISTRO MODELO AT-AG DIM. 625X325mm	ALUMÍNIO	TROX
GR-2	01	GRELHA DE RETORNO COM REGISTRO MODELO AT-AG DIM. 425X325mm	ALUMÍNIO	TROX
GR-3	02	GRELHA DE RETORNO COM REGISTRO MODELO AT-AG DIM. 825X325mm	ALUMÍNIO	TROX

DOCUMENTOS DE REFERÊNCIA

NOTAS

1 – DIMENSÕES EM CENTÍMETROS EXCETO OUTRAS ESPECIFICADAS.

2 – NÚMEROS ENTRE PARÊNTESES INDICAM VAZÃO DE AR EM M3/H

3 – GRELHAS DE AR E VENEZIANAS, FABRICADAS COM PERFIS DE ALUMÍNIO;

4 – AS INSTALAÇÕES AQUI PREVISTAS SERÃO EXECUTADAS, DE ACORDO COM AS NORMAS E RECOMENDAÇÕES DA ABNT E SMACNA;

5 – O INSTALADOR DEVERÁ VERIFICAR NO LOCAL AS CONDIÇÕES DE INSTALAÇÃO, ANTES DE CONFECCIONAR/COMPRAR OS MATERIAIS.

LEGENDAS

- PONTO DE FORÇA
- DRENO
- FCL TE 04 — TIPO DE EQUIPAMENTO / PAVIMENTO / NÚMERO DO EQUIPAMENTO
- EQUIPAMENTO FANCOLETE TIPO HIGHWALL
- EQUIPAMENTO FANCOLETE TIPO TETO
- E– DUTOS DE EXAUSTÃO - CHAPA GALVANIZADA SEM ISOLAMENTO TERMICO, PINTADO COM EPÓXI NA COR PRETA
- AE– DUTOS DE VENTILAÇÃO DE AR EXTERNO - CHAPA GALVANIZADA SEM ISOLAMENTO TERMICO, PINTADO COM EPÓXI NA COR PRETA
- I/AE– DUTOS DE INSUFLAMENTO/AR EXTERNO - CHAPA GALVANIZADA COM ISOLAMENTO TERMICO EM MANTA DE LÃ DE VIDRO #38mm, COM REVESTIMENTO EXTERNO EM FILME DE ALUMÍNIO.
- R– DUTOS DE RETORNO - CHAPA GALVANIZADA COM ISOLAMENTO TERMICO EM MANTA DE LÃ DE VIDRO #38mm, COM REVESTIMENTO EXTERNO EM FILME DE ALUMÍNIO.
- DUTOS DE INSUFLAMENTO - EM PAINÉIS DE PIR- POLIISOCIANURATO EM FOLHA DE ALUMÍNIO.
- DUTOS DE RETORNO - EM PAINÉIS DE PIR- POLIISOCIANURATO EM FOLHA DE ALUMÍNIO.
- GRELHAS DE AR
- DIFUSORES DE AR

PLANTA CHAVE

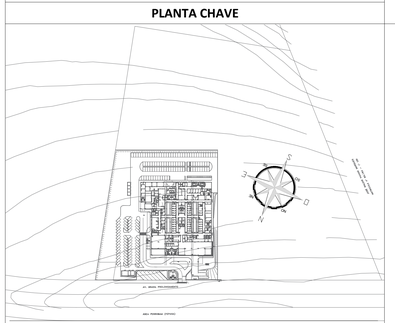

REVISÃO	DATA	ASSUNTO	RESPONSÁVEL
R01	10/09/2020	REVISÃO CONFORME PROJETO DA VIGILÂNCIA SANITÁRIA	WILLIAM SANTISSE

AUTORES DO PROJETO:
SVAIZER & GUTIERREZ
engenharia
CNPJ: 05.769.958
CRA: 27017-2
TELFAX: (11) 4796-1420
E-MAIL:engenharia.sg@uol.com.br

CLIENTE: PROJETO CEDIDO (DOADO) PELA PREFEITURA MUNICIPAL DE RIBEIRÃO PRETO

REFERÊNCIA: PROJETO BÁSICO– AR CONDICIONADO

NOME: AMBULATÓRIO MÉDICO DE MARÍLIA

REFERÊNCIA: PLANTA DO TERREO– SETOR IMAGEM

LOCAL: AV. BRASIL PROLONGAMENTO, S/N – MARÍLIA

PROJETISTA:	COORDENADOR:	REVISÃO:	ESCALA	FOLHA
		R01	1/50	02/23
DATA: 10/09/2020	DATA: 10/09/2020	ARQUIVO: PMR-AME-CLI-FE-002-R01.DWG		

PLANTA GERAL

ESC: 1/50