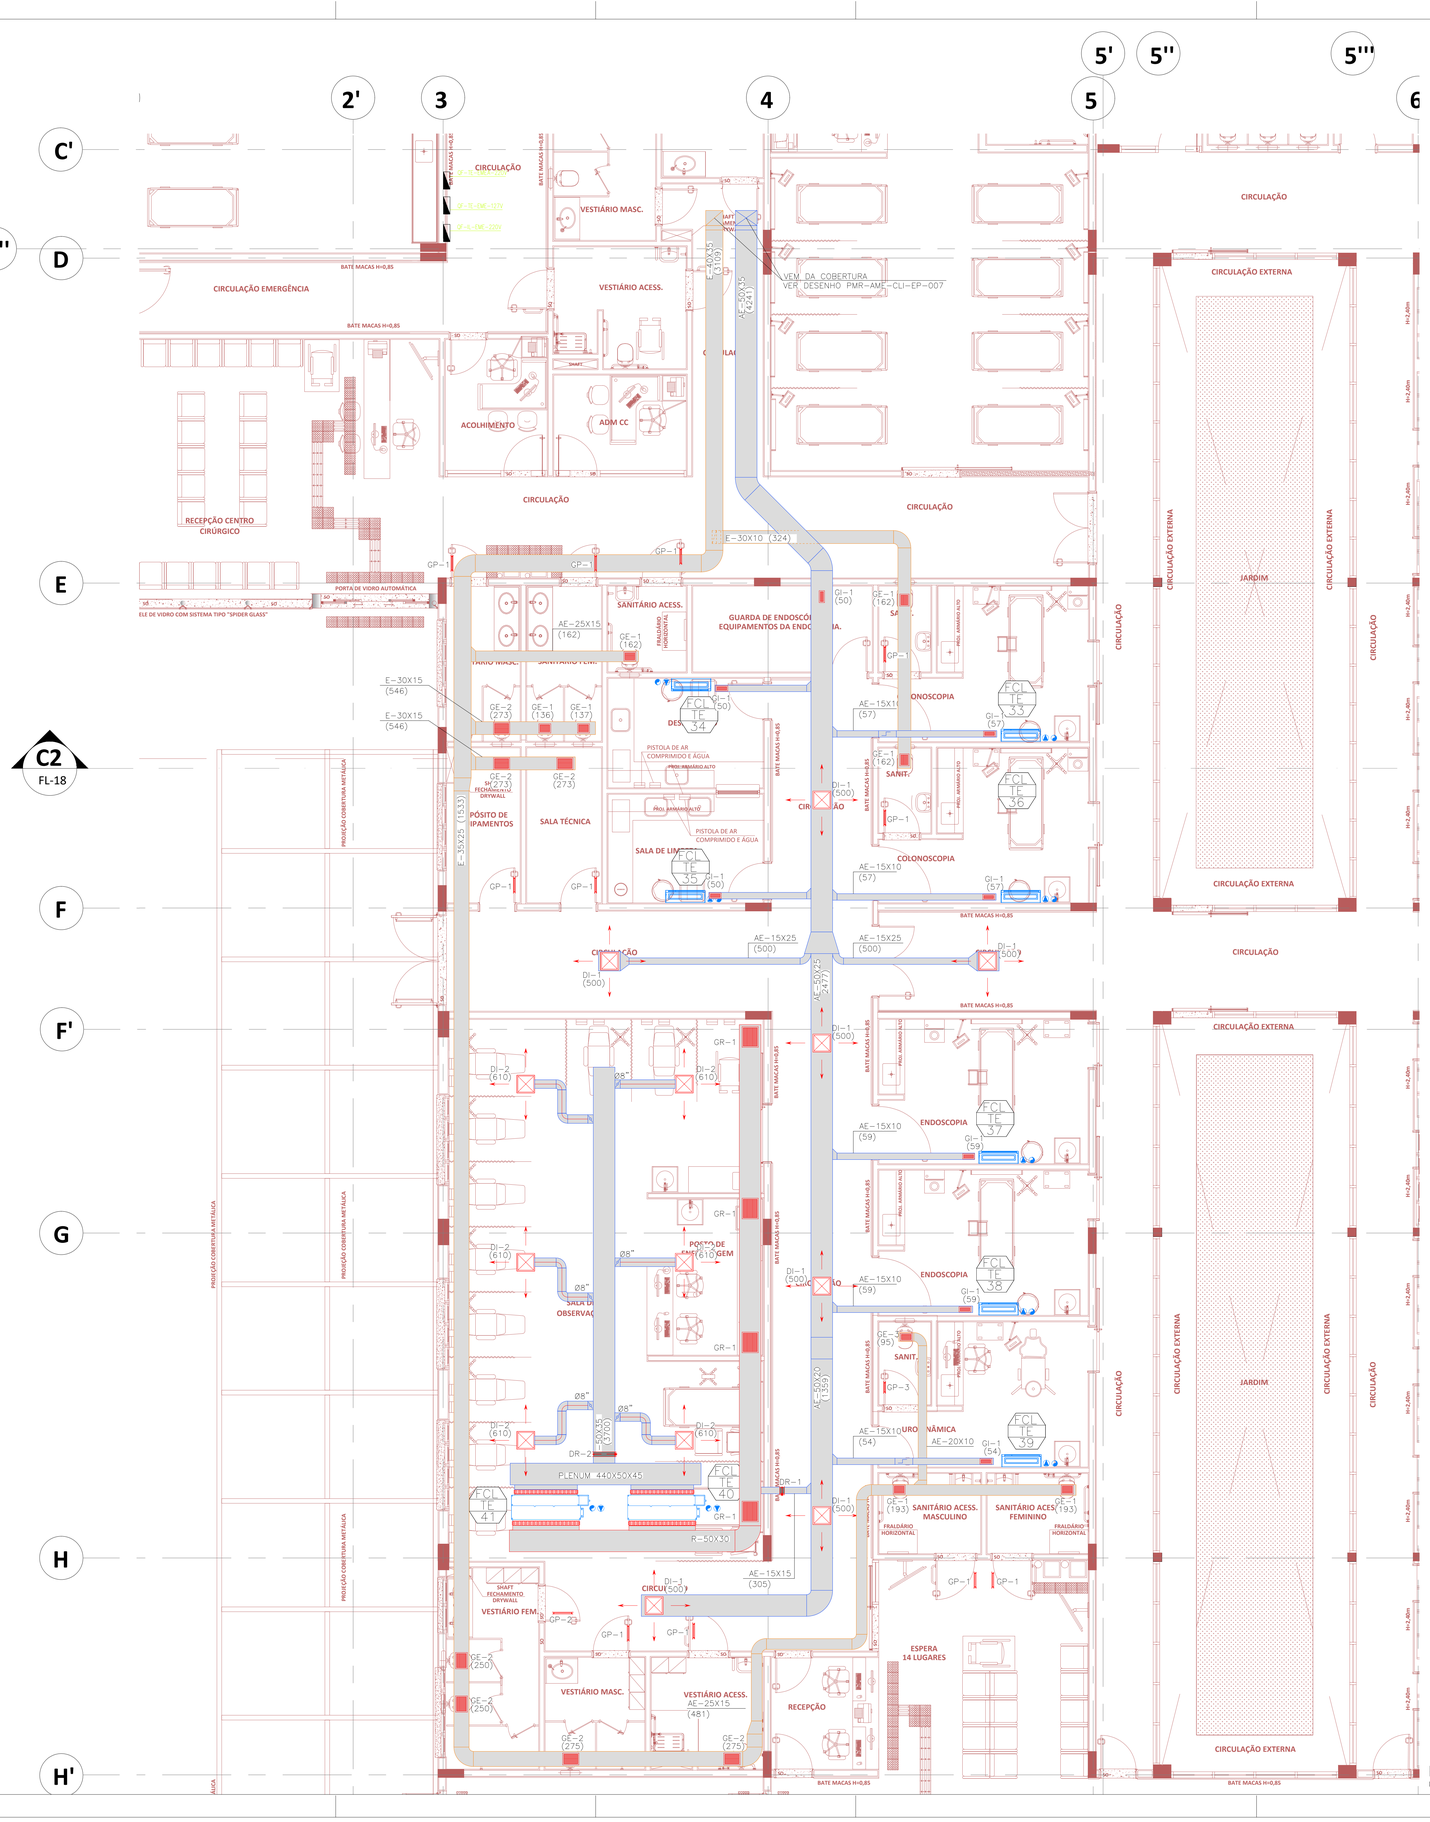

PLANTA GERAL
ESC: 1/50

DADOS TÉCNICOS FANCOLETES

TAG	FABRICANTE	MODELO	TIPO	VAZÃO DE AR (m3/h)	VAZÃO DE ÁGUA (m3/h)	DIMENSÕES L(mm)	DIMENSÕES P(mm)	DIMENSÕES A(mm)	RUIDO (dbA)	PESO (Kg)	ALIMENTAÇÃO ELÉTRICA POTÊNCIA (W)	ALIMENTAÇÃO ELÉTRICA V/Ø/HZ
FCL-TE-33	TRANE OU SIMILAR	FWH 004	HIGHWALL	510-680	0,29	915	290	210	37	12	44	220/1/60
FCL-TE-34	TRANE OU SIMILAR	FWH 003	HIGHWALL	374-510	0,22	915	290	210	35	12	40	220/1/60
FCL-TE-35	TRANE OU SIMILAR	FWH 003	HIGHWALL	374-510	0,22	915	290	210	35	12	40	220/1/60
FCL-TE-36	TRANE OU SIMILAR	FWH 004	HIGHWALL	510-680	0,29	915	290	210	37	12	44	220/1/60
FCL-TE-37	TRANE OU SIMILAR	FWH 004	HIGHWALL	510-680	0,31	915	290	210	37	12	44	220/1/60
FCL-TE-38	TRANE OU SIMILAR	FWH 004	HIGHWALL	510-680	0,31	915	290	210	37	12	44	220/1/60
FCL-TE-39	TRANE OU SIMILAR	FWH 003	HIGHWALL	374-510	0,26	915	290	210	35	12	40	220/1/60
FCL-TE-40	TRANE OU SIMILAR	HFCF 12	BUILT IN	1020-2040	0,97	1783	620	254	52	43	273	220/1/60
FCL-TE-41	TRANE OU SIMILAR	HFCF 12	BUILT IN	1020-2040	0,97	1783	620	254	52	43	273	220/1/60

LISTA DE MATERIAIS

ITEM	QUANT.	DISCRIMINACAO	MATERIAL	FAB. DE REF.
DI-1	07	DIFUSOR DE INSUFLAMENTO MODELO ADLQ TAM. 4 COM REGISTRO	ALUMINIO	TROX
DI-2	06	DIFUSOR DE INSUFLAMENTO COM CAIXA PLENUM MODELO ADLQ-AK TAM. 4 COM REGISTRO	ALUMINIO	TROX
DR-1	01	DAMPER DE REGULAGEM MANUAL MODELO RL-B DIM. 150X150 mm	AÇO	TROX
DR-2	01	DAMPER DE REGULAGEM MANUAL MODELO RL-B DIM. 500X350 mm	AÇO	TROX
GE-1	07	GRELHA DE EXAUSTÃO COM REGISTRO MODELO AR-AG DIM. 225X165mm	ALUMINIO	TROX
GE-2	07	GRELHA DE EXAUSTÃO COM REGISTRO MODELO AR-AG DIM. 325X225mm	ALUMINIO	TROX
GE-3	01	GRELHA DE EXAUSTÃO COM REGISTRO MODELO AR-AG DIM. 225X125mm	ALUMINIO	TROX
GI-1	08	GRELHA DE INSUFLAMENTO COM REGISTRO MODELO AT-DG DIM. 225X75mm	ALUMINIO	TROX
GR-1	04	GRELHA DE INSUFLAMENTO COM REGISTRO MODELO AGST DIM. 325X165mm	ALUMINIO	TROX
GP-1	11	GRELHA DE PORTAO DUPLA MOLDURA MODELO AGST DIM. 325X225mm	ALUMINIO	TROX
GP-2	01	GRELHA DE PORTAO DUPLA MOLDURA MODELO AGST DIM. 425X225mm	ALUMINIO	TROX
GP-3	01	GRELHA DE PORTAO DUPLA MOLDURA MODELO AGST DIM. 225X125mm	ALUMINIO	TROX

DOCUMENTOS DE REFERÊNCIA

NOTAS

1 – DIMENSÕES EM CENTÍMETROS EXCETO OUTRAS ESPECIFICADAS.

2 – NÚMEROS ENTRE PARÊNTESES INDICAM VAZÃO DE AR EM M3/H

3 – GRELHAS DE AR E VENEZIANAS, FABRICADAS COM PERFIS DE ALUMINIO;

4 – AS INSTALAÇÕES AQUI PREVISTAS SERÃO EXECUTADAS, DE ACORDO COM AS NORMAS E RECOMENDAÇÕES DA ABNT E SMACNA;

5 – O INSTALADOR DEVERÁ VERIFICAR NO LOCAL AS CONDIÇÕES DE INSTALAÇÃO, ANTES DE CONFECCIONAR/COMPRAR OS MATERIAIS.

LEGENDAS

- PONTO DE FORÇA
- DRENO
- FCL TE 04 — TIPO DE EQUIPAMENTO / PAVIMENTO / NÚMERO DO EQUIPAMENTO
- EQUIPAMENTO FANCOLETE TIPO HIGHWALL
- EQUIPAMENTO FANCOLETE TIPO BUILT IN
- E– DUTOS DE EXAUSTÃO - CHAPA GALVANIZADA SEM ISOLAMENTO TERMICO, PINTADO COM EPÓXI NA COR PRETA
- AE– DUTOS DE VENTILAÇÃO DE AR EXTERNO - CHAPA GALVANIZADA SEM ISOLAMENTO TERMICO, PINTADO COM EPÓXI NA COR PRETA
- I/AE– DUTOS DE INSUFLAMENTO/AR EXTERNO - CHAPA GALVANIZADA COM ISOLAMENTO TERMICO EM MANTA DE LÃ DE VIDRO #38mm, COM REVESTIMENTO EXTERNO EM FILME DE ALUMÍNIO.
- GRELHAS DE AR
- DIFUSORES DE AR

PLANTA CHAVE

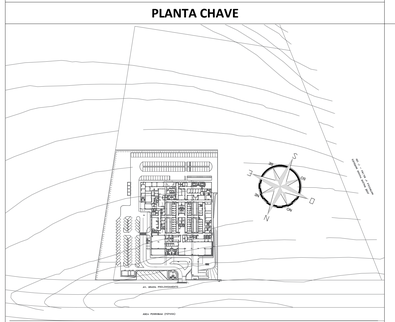

REVISÃO	DATA	ASSUNTO	RESPONSÁVEL
R01	10/09/2020	REVISÃO CONFORME PROJETO DA VIGILÂNCIA SANITÁRIA	WILLIAM SANTISSE

AUTORES DO PROJETO:
SVAIZER & GUTIERREZ
e n g e n h a r i a
CREA: 0619404
CNJ: 27017-7
TEL/FAX: (11) 4796-1420
E-MAIL:engenharia.sg@uol.com.br

CLIENTE
PROJETO CEDIDO (DOADO) PELA PREFEITURA MUNICIPAL DE RIBEIRÃO PRETO

REFERÊNCIA: PROJETO BÁSICO– AR CONDICIONADO
NOME: AMBULATÓRIO MÉDICO DE MARÍLIA

REFERÊNCIA: PLANTA DO TÉRREO– COLONOSCOPIA E ENDOSCOPIA
LOCAL: AV. BRASIL PROLONGAMENTO, S/N – MARÍLIA

PROJETISTA:	COORDENADOR:	REVISÃO:	ESCALA:	FOLHA
		R01	1/50	03/23
DATA: 10/09/2020	DATA: 10/09/2020	ARQUIVO: PMR-AME-CLI-FE-003-R01.DWG		