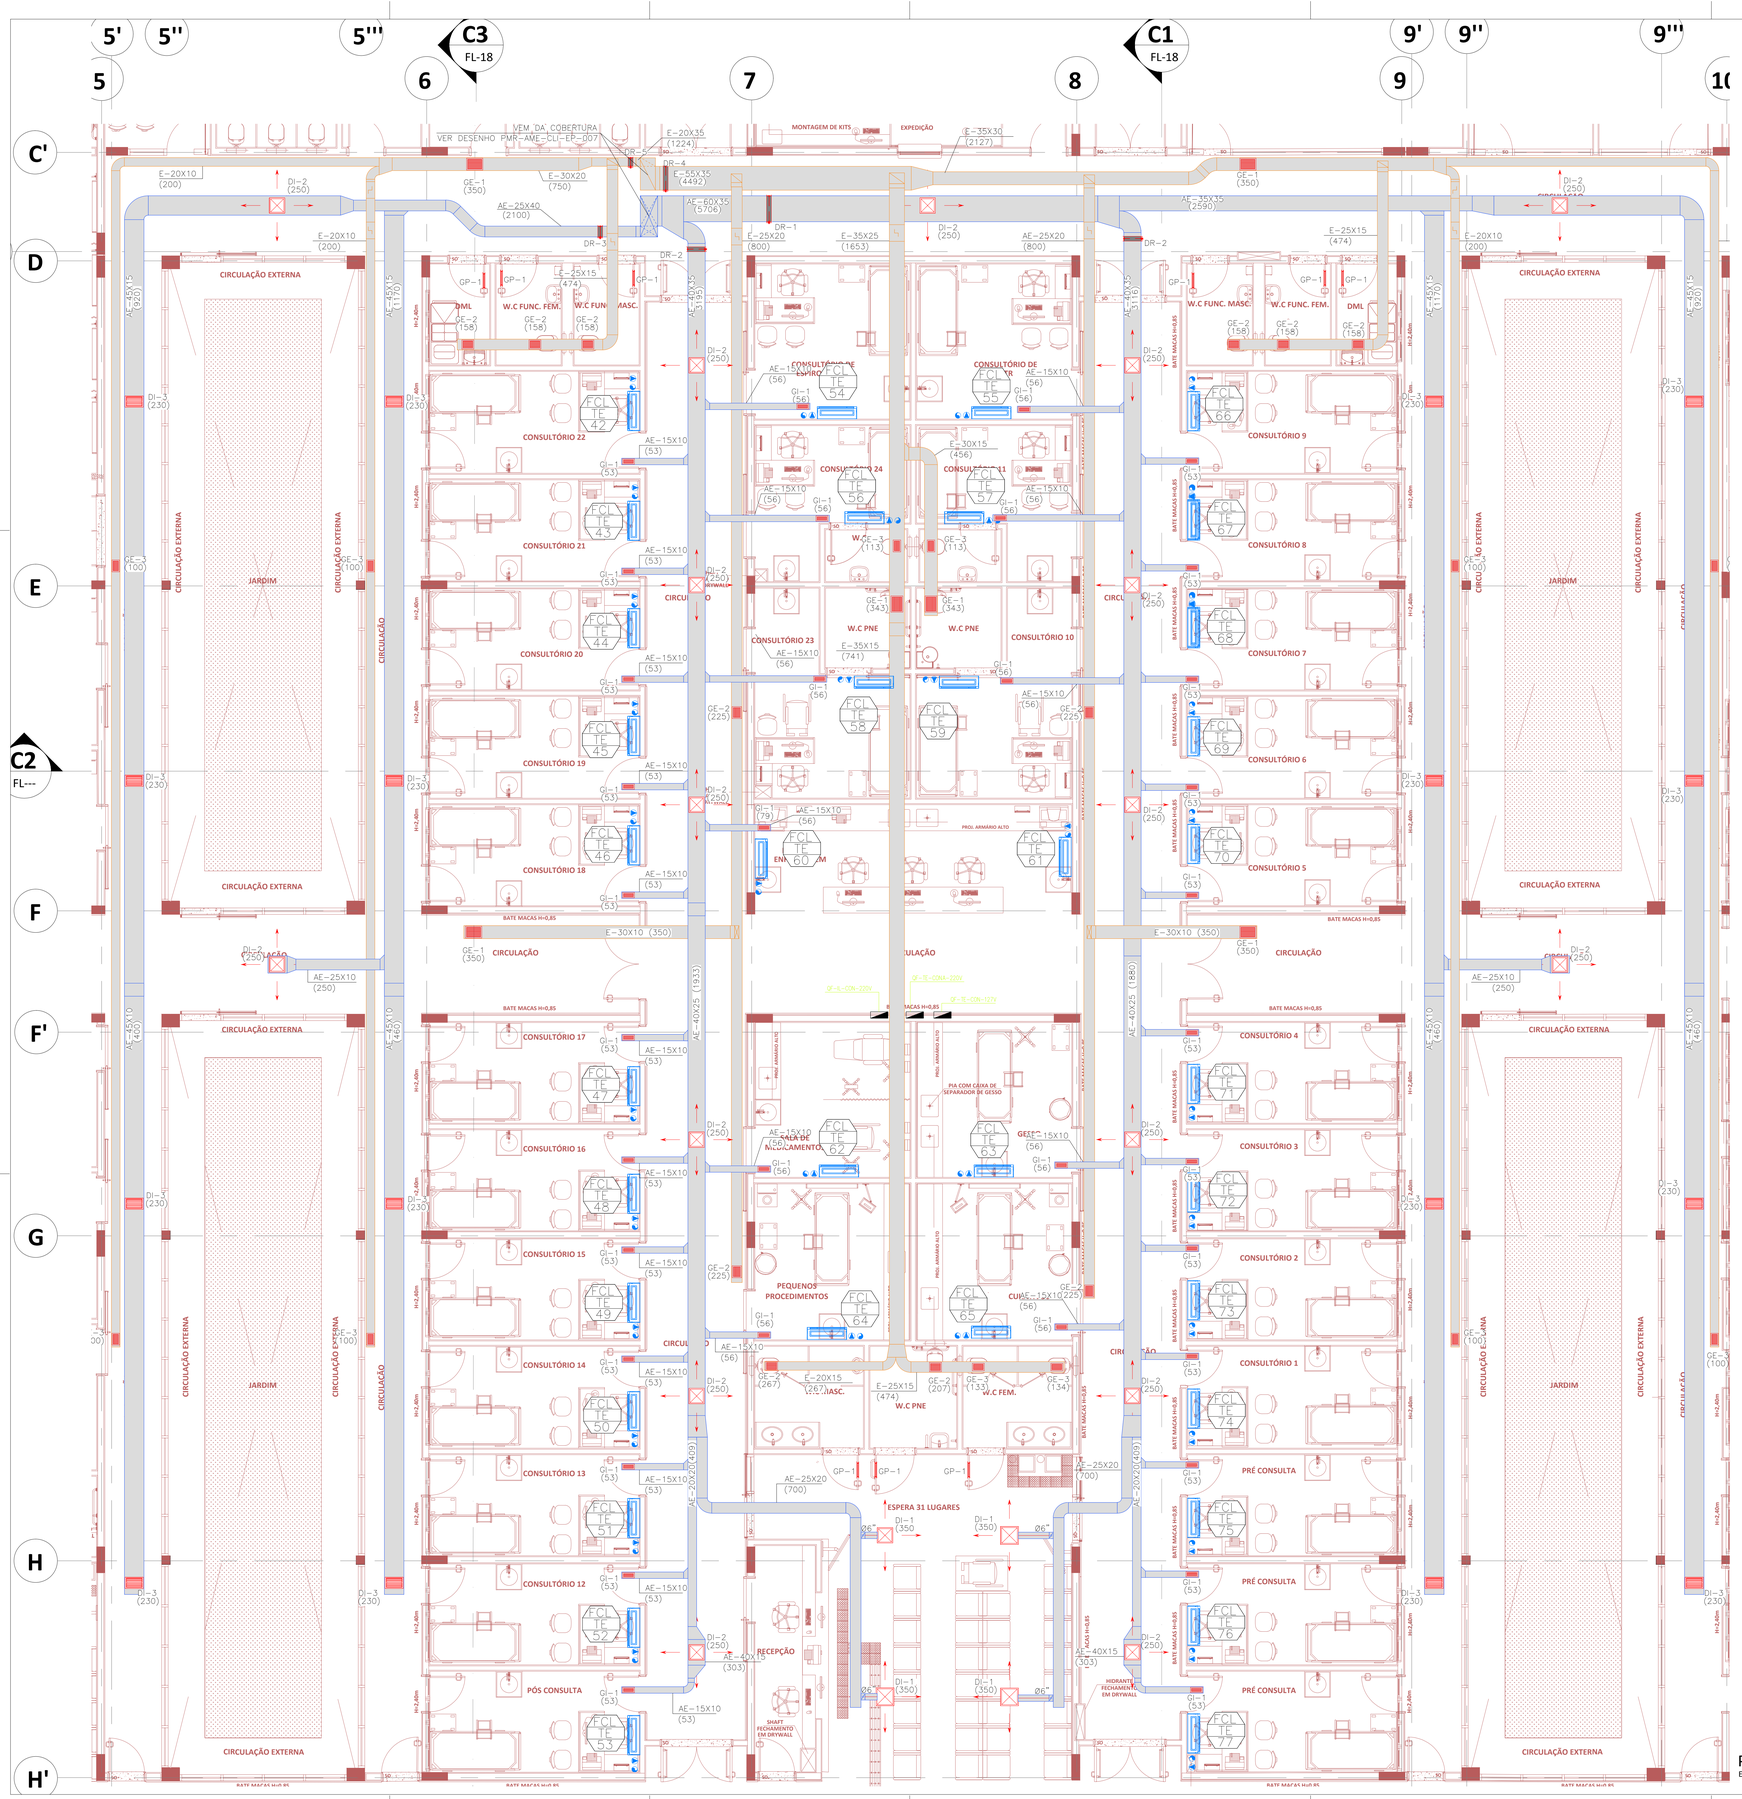

PLANTA GERAL
ESC: 1/50

LISTA DE MATERIAIS

ITEM	QUANT.	DISCRIMINACAO	MATERIAL	FAB. DE REF.
DI-1	04	DIFUSOR DE INSUFLAMENTO COM CAIXA PLENUM MOD. ADLQ-AK TAM. 3 COM REGISTRO	ALUMINIO	TROX
DI-2	17	DIFUSOR DE INSUFLAMENTO MODELO ADLQ TAM. 3 COM REGISTRO	ALUMINIO	TROX
DI-3	16	DIFUSOR DE INSUFLAMENTO RETANGULAR 2 VIAS MOD. AOQ-2 TAM. 371X208mm	ALUMINIO	TROX
DR-1	01	DAMPER DE REGULAGEM MANUAL MODELO JN-B DIM. 600X350 mm	AÇO	TROX
DR-2	02	DAMPER DE REGULAGEM MANUAL MODELO RL-B DIM. 400X350 mm	AÇO	TROX
DR-3	01	DAMPER DE REGULAGEM MANUAL MODELO JN-B DIM. 250X400 mm	AÇO	TROX
DR-4	01	DAMPER DE REGULAGEM MANUAL MODELO RL-B DIM. 450X350 mm	AÇO	TROX
DR-5	01	DAMPER DE REGULAGEM MANUAL MODELO RL-B DIM. 200X350 mm	AÇO	TROX
GE-1	04	GRELHA DE EXAUSTÃO COM REGISTRO MODELO AR-AG DIM. 325X225mm	ALUMINIO	TROX
GE-2	08	GRELHA DE EXAUSTÃO COM REGISTRO MODELO AR-AG DIM. 225X165mm	ALUMINIO	TROX
GE-3	10	GRELHA DE EXAUSTÃO COM REGISTRO MODELO AR-AG DIM. 225X75mm	ALUMINIO	TROX
GI-1	35	GRELHA DE INSUFLAMENTO COM REGISTRO MODELO AT-DG DIM. 225X75mm	ALUMINIO	TROX
GP-1	09	GRELHA DE PORTAO DUPLA MOLDURA MODELO AGST DIM. 325X165mm	ALUMINIO	TROX

DOCUMENTOS DE REFERÊNCIA

NOTAS

1 – DIMENSÕES EM CENTÍMETROS EXCETO OUTRAS ESPECIFICADAS.

2 – NÚMEROS ENTRE PARÊNTESES INDICAM VAZÃO DE AR EM M3/H

3 – GRELHAS DE AR E VENEZIANAS, FABRICADAS COM PERFIS DE ALUMÍNIO;

4 – AS INSTALAÇÕES AQUI PREVISTAS SERÃO EXECUTADAS, DE ACORDO COM AS NORMAS E RECOMENDAÇÕES DA ABNT E SMACNA;

5 – O INSTALADOR DEVERÁ VERIFICAR NO LOCAL AS CONDIÇÕES DE INSTALAÇÃO, ANTES DE CONFECCIONAR/COMPRAR OS MATERIAIS.

LEGENDAS

- PONTO DE FORÇA
- DRENO
- FCL TE 04 — TIPO DE EQUIPAMENTO / PAVIMENTO / NÚMERO DO EQUIPAMENTO
- EQUIPAMENTO FANCOLETE TIPO HIGHWALL
- E– DUTOS DE EXAUSTÃO - CHAPA GALVANIZADA SEM ISOLAMENTO TERMICO, PINTADO COM EPÓXI NA COR PRETA
- AE– DUTOS DE VENTILAÇÃO DE AR EXTERNO - CHAPA GALVANIZADA SEM ISOLAMENTO TERMICO, PINTADO COM EPÓXI NA COR PRETA
- I/AE– DUTOS DE INSUFLAMENTO/AR EXTERNO - CHAPA GALVANIZADA COM ISOLAMENTO TERMICO EM MANTA DE LÃ DE VIDRO #38mm, COM REVESTIMENTO EXTERNO EM FILME DE ALUMÍNIO.
- GRELHAS DE AR
- DIFUSORES DE AR

DADOS TÉCNICOS FANCOLETES

TAG	FABRICANTE	MODELO	TIPO	VAZÃO DE AR (m3/h)	VAZÃO DE AGUA (m3/h)	DIMENSÕES L(mm)	DIMENSÕES P(mm)	DIMENSÕES A(mm)	RUIDO (dbA)	PESO (Kg)	ALIMENTAÇÃO ELÉTRICA POTÊNCIA (W)	ALIMENTAÇÃO ELÉTRICA V/Ø/HZ
FCL-TE-42	TRANE OU SIMILAR	FWH 003	HIGHWALL	374-510	0,30	915	290	210	35	12	40	220/1/60
FCL-TE-43	TRANE OU SIMILAR	FWH 003	HIGHWALL	374-510	0,30	915	290	210	35	12	40	220/1/60
FCL-TE-44	TRANE OU SIMILAR	FWH 003	HIGHWALL	374-510	0,30	915	290	210	35	12	40	220/1/60
FCL-TE-45	TRANE OU SIMILAR	FWH 003	HIGHWALL	374-510	0,30	915	290	210	35	12	40	220/1/60
FCL-TE-46	TRANE OU SIMILAR	FWH 003	HIGHWALL	374-510	0,30	915	290	210	35	12	40	220/1/60
FCL-TE-47	TRANE OU SIMILAR	FWH 003	HIGHWALL	374-510	0,30	915	290	210	35	12	40	220/1/60
FCL-TE-48	TRANE OU SIMILAR	FWH 003	HIGHWALL	374-510	0,30	915	290	210	35	12	40	220/1/60
FCL-TE-49	TRANE OU SIMILAR	FWH 003	HIGHWALL	374-510	0,30	915	290	210	35	12	40	220/1/60
FCL-TE-50	TRANE OU SIMILAR	FWH 003	HIGHWALL	374-510	0,30	915	290	210	35	12	40	220/1/60
FCL-TE-51	TRANE OU SIMILAR	FWH 003	HIGHWALL	374-510	0,30	915	290	210	35	12	40	220/1/60
FCL-TE-52	TRANE OU SIMILAR	FWH 003	HIGHWALL	374-510	0,30	915	290	210	35	12	40	220/1/60
FCL-TE-53	TRANE OU SIMILAR	FWH 003	HIGHWALL	374-510	0,30	915	290	210	35	12	40	220/1/60
FCL-TE-54	TRANE OU SIMILAR	FWH 004	HIGHWALL	510-680	0,32	915	290	210	37	12	44	220/1/60
FCL-TE-55	TRANE OU SIMILAR	FWH 004	HIGHWALL	510-680	0,32	915	290	210	37	12	44	220/1/60
FCL-TE-56	TRANE OU SIMILAR	FWH 004	HIGHWALL	510-680	0,32	915	290	210	37	12	44	220/1/60
FCL-TE-57	TRANE OU SIMILAR	FWH 004	HIGHWALL	510-680	0,32	915	290	210	37	12	44	220/1/60
FCL-TE-58	TRANE OU SIMILAR	FWH 004	HIGHWALL	510-680	0,32	915	290	210	37	12	44	220/1/60
FCL-TE-59	TRANE OU SIMILAR	FWH 004	HIGHWALL	510-680	0,32	915	290	210	37	12	44	220/1/60
FCL-TE-60	TRANE OU SIMILAR	FWH 004	HIGHWALL	510-680	0,30	915	290	210	37	12	44	220/1/60
FCL-TE-61	TRANE OU SIMILAR	FWH 004	HIGHWALL	510-680	0,30	915	290	210	37	12	44	220/1/60
FCL-TE-62	TRANE OU SIMILAR	FWH 004	HIGHWALL	510-680	0,32	915	290	210	37	12	44	220/1/60
FCL-TE-63	TRANE OU SIMILAR	FWH 004	HIGHWALL	510-680	0,32	915	290	210	37	12	44	220/1/60
FCL-TE-64	TRANE OU SIMILAR	FWH 004	HIGHWALL	510-680	0,32	915	290	210	37	12	44	220/1/60
FCL-TE-65	TRANE OU SIMILAR	FWH 004	HIGHWALL	510-680	0,32	915	290	210	37	12	44	220/1/60
FCL-TE-66	TRANE OU SIMILAR	FWH 003	HIGHWALL	374-510	0,30	915	290	210	35	12	40	220/1/60
FCL-TE-67	TRANE OU SIMILAR	FWH 003	HIGHWALL	374-510	0,30	915	290	210	35	12	40	220/1/60
FCL-TE-68	TRANE OU SIMILAR	FWH 003	HIGHWALL	374-510	0,30	915	290	210	35	12	40	220/1/60
FCL-TE-69	TRANE OU SIMILAR	FWH 003	HIGHWALL	374-510	0,30	915	290	210	35	12	40	220/1/60
FCL-TE-70	TRANE OU SIMILAR	FWH 003	HIGHWALL	374-510	0,30	915	290	210	35	12	40	220/1/60
FCL-TE-71	TRANE OU SIMILAR	FWH 003	HIGHWALL	374-510	0,30	915	290	210	35	12	40	220/1/60
FCL-TE-72	TRANE OU SIMILAR	FWH 003	HIGHWALL	374-510	0,30	915	290	210	35	12	40	220/1/60
FCL-TE-73	TRANE OU SIMILAR	FWH 003	HIGHWALL	374-510	0,30	915	290	210	35	12	40	220/1/60
FCL-TE-74	TRANE OU SIMILAR	FWH 003	HIGHWALL	374-510	0,30	915	290	210	35	12	40	220/1/60
FCL-TE-75	TRANE OU SIMILAR	FWH 003	HIGHWALL	374-510	0,30	915	290	210	35	12	40	220/1/60
FCL-TE-76	TRANE OU SIMILAR	FWH 003	HIGHWALL	374-510	0,30	915	290	210	35	12	40	220/1/60
FCL-TE-77	TRANE OU SIMILAR	FWH 003	HIGHWALL	374-510	0,30	915	290	210	35	12	40	220/1/60

PLANTA CHAVE

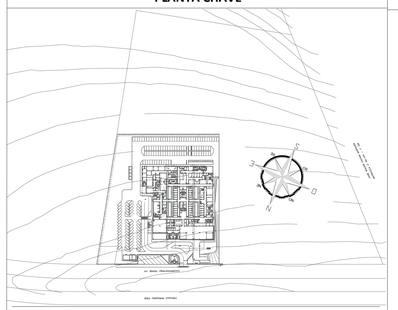

REVISÃO	DATA	ASSUNTO	RESPONSAVEL
R01	10/09/2020	REVISÃO CONFORME PROJETO DA VIGILÂNCIA SANITÁRIA	WILLIAM SANTISSE

AUTORES DO PROJETO:
SVAIZER & GUTIERREZ engenharia
CREA: 0619698
CNJ: 278513
TELEFAX: (11) 4796-5420
E-MAIL:engenharia.sg@uol.com.br

CLIENTE
PROJETO CEDIDO (DOADO) PELA PREFEITURA MUNICIPAL DE RIBEIRÃO PRETO

REFERÊNCIA
NOME
PROJETO BÁSICO– AR CONDICIONADO AMBULATÓRIO MÉDICO DE MARÍLIA

REFERÊNCIA:
PLANTA DO TÉRREO– SETOR CONSULTÓRIOS

LOCAL:
AV. BRASIL PROLONGAMENTO, S/N – MARÍLIA

PROJETISTA:	COORDENADOR:	REVISÃO:	ESCALA:	FOLHA:
		R01	1/50	04/23
DATA: 10/09/2020	DATA: 10/09/2020	ARQUIVO: PMR–AME–CLI–PE–004–R01.DWG		