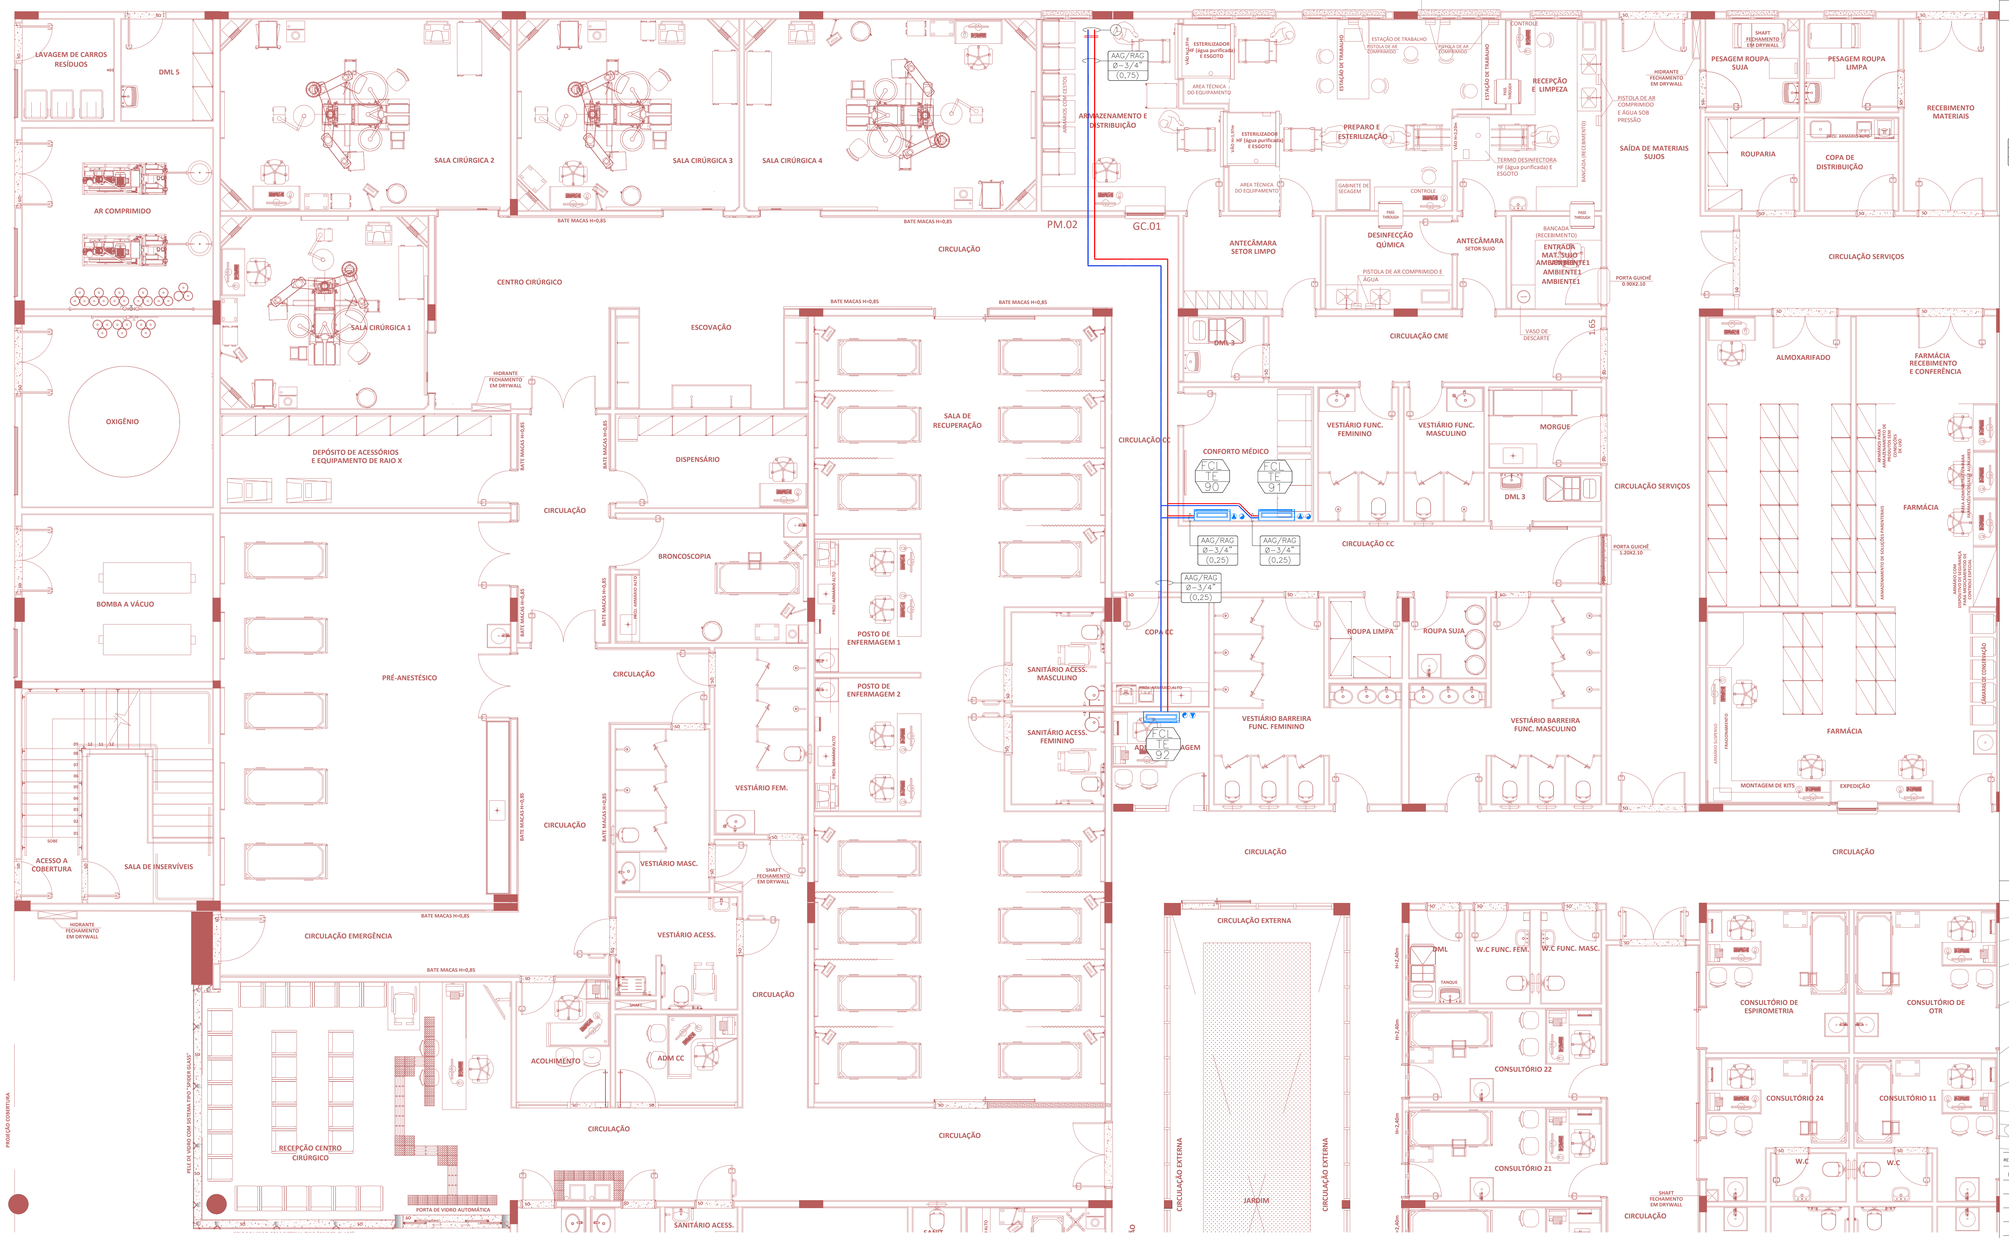

PLANTA GERAL
ESC: 1/50

DOCUMENTOS DE REFERÊNCIA

NOTAS

1 – DIMENSÕES EM CENTÍMETROS, EXCETO QUANDO INDICADA OUTRA UNIDADE.
2 – TODAS AS MEDIDAS DEVERÃO SER CONFERIDAS NO LOCAL.
3 – VALORES ENTRE PARENTESES INDICAM A VAZÃO DE AR OU ÁGUA EM m3/h.
4 – AS TUBULAÇÕES HIDRÁULICAS DE ÁGUA GELADA DE ATÉ 8" DEVERÃO SER EXECUTADAS COM TUBOS DE AÇO CARBONO(GRADO ASTM-A53 OU ASTM-A106 COM ROSCA BSP SCH. 40 ISOLADOS COM TUBOS DE BORRACHA ELASTOMÉRICA ONDE:
* TUBULAÇÕES DE 3/4" A 1" ESPESSURA DO MATERIAL ISOLANTE DEVERÁ SER DE 1"
* TUBULAÇÕES DE 1 1/4" A 2" ESPESSURA DO MATERIAL ISOLANTE DEVERÁ SER DE 1 1/2".
5 – AS TUBULAÇÕES HIDRÁULICAS DE ÁGUA GELADA DE Ø2 1/2" ATÉ Ø18" DEVERÃO SER EXECUTADAS COM TUBOS DE AÇO CARBONO PRETO ASTM-A53 OU ASTM-A106, COM PONTAS BISELADAS PARA A SOLDA, SCH 40, ISOLADOS COM MANTA DE BORRACHA ELASTOMÉRICA COM ESPESSURA DE 2".
6 – PROVER SUPORTES E CALÇOS ANTI-VIBRATÓRIOS COMPATÍVEIS COM TODAS AS CARGAS ESTÁTICAS E DINÂMICAS DOS EQUIPAMENTOS.

LEGENDAS

- PONTO DE FORÇA
- DRENO
- EQUIPAMENTO FANCOLETE TIPO HIGHWALL
- FCL / TE / 04 — TIPO DE EQUIPAMENTO / PAVIMENTO / NÚMERO DO EQUIPAMENTO
- AAG/RAG — TIPO DE TUBULAÇÃO AAG/RAG (ALIMENTAÇÃO/ RETORNO DE ÁGUA GELADA)
- Ø-2" — DIÂMETRO DA TUBULAÇÃO
- (0,25) — VAZÃO DE ÁGUA
- VÁLVULA BORBOLETA
- TUBULAÇÃO DE RETORNO DE ÁGUA GELADA
- TUBULAÇÃO ALIMENTAÇÃO DE ÁGUA GELADA
- SUPORTE ENGASTADO NA LAJE
- SUPORTE TIPO PEDESTAL
- ① TUBULAÇÕES VEM DA COBERTURA

PLANTA CHAVE

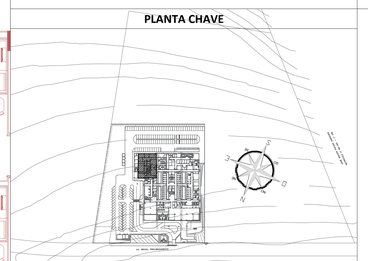

REVISÃO	DATA	ASSUNTO	RESPONSÁVEL
R01	10/09/2020	REVISÃO CONFORME PROJETO DA VIGILÂNCIA SANITÁRIA	TTC

AUTORES DO PROJETO:
SVAIZER & GUTIERREZ engenharia
CREA-SP/RMB
CAU-2760-0
TELEFAX: (11) 4796-1420
E-MAIL:engenharia.sg@uol.com.br

CLIENTE:
PROJETO CEDIDO (DOADO) PELA PREFEITURA MUNICIPAL DE RIBEIRÃO PRETO

REFERÊNCIA: PROJETO BÁSICO–AR CONDICIONADO

NOME: AMBULATÓRIO MÉDICO DE MARÍLIA

REFERÊNCIA: DISTRIBUIÇÃO DE ÁGUA GELADA– SETOR CIRÚRGICO

LOCAL: AV. BRASIL PROLONGAMENTO, S/N – MARÍLIA

PROJETISTA:	COORDENADOR:	REVISÃO:	ESCALA:	FOLHA
TTC	JAN	R01	1/50	15 /23
DATA: 10/09/2020	DATA: 10/09/2020	ARQUIVO: TMR–ME–CL–PE–015–R01.DWG		