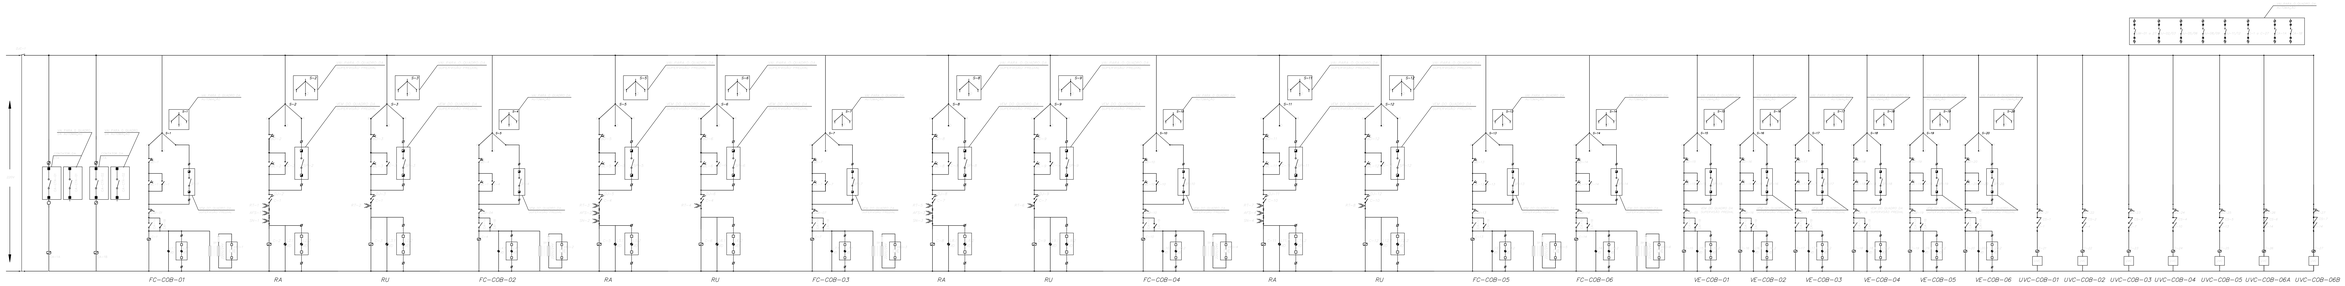

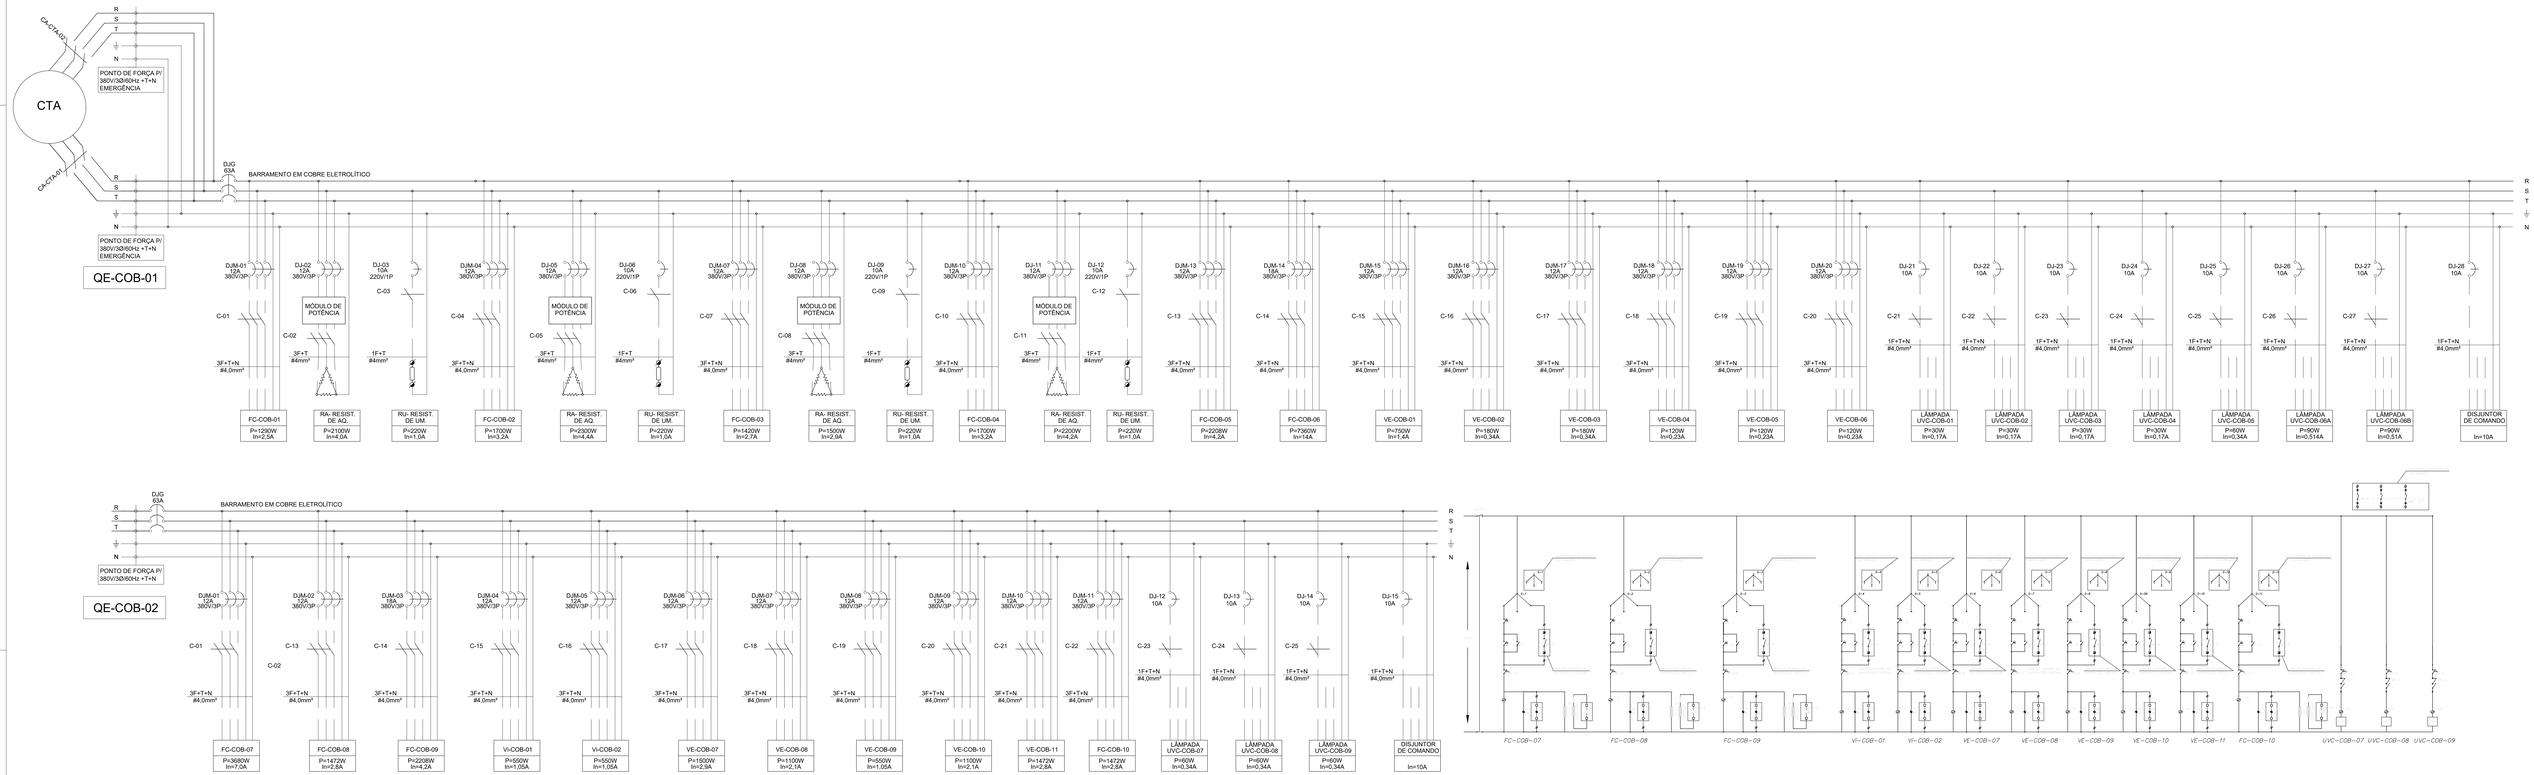

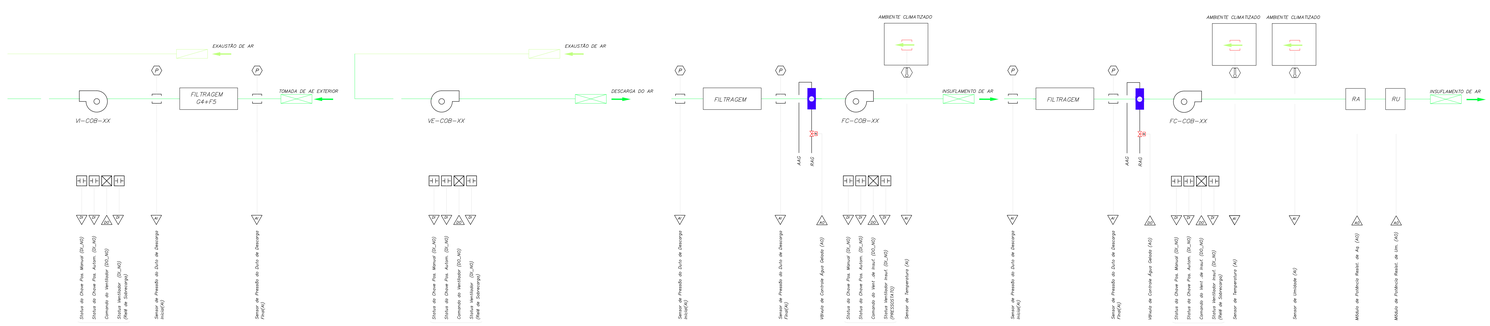

OBSERVAÇÃO

VER LEGENDAS NA FOLHA 019

REVISÃO	DATA	ASSUNTO	RESPONSÁVEL
R01	10/09/2020	REVISÃO CONFORME PROJETO DA VIGILÂNCIA SANITÁRIA	ARAÚJO

AUTORES DO PROJETO:
SVAIZER & GUTIERREZ engenharia
CREA 087859
CNPJ 07.000.000/0001-00
TEL/FAX: (11) 4796-4400
E-MAIL:engenharia.sg@bol.com.br

CLIENTE: PROJETO CEDIDO (DOADO) PELA PREFEITURA MUNICIPAL DE RIBEIRÃO PRETO

REFERÊNCIA: PROJETO BÁSICO–AR CONDICIONADO

NOME: AMBULATÓRIO MÉDICO DE MARÍLIA

REFERÊNCIA: ESQUEMA ELÉTRICO, COMANDO E AUTOMAÇÃO– II

LOCAL: AV. BRASIL PROLONGAMENTO, S/N – MARÍLIA

PROJETISTA	COORDENADOR	REVISÃO	ESCALA	FOLHA
ARAÚJO	JAN	R01	S/ESC.	20/23
DATA: 10/09/2020	DATA: 10/09/2020	ARQUIVO: PMR-AMC-QU-PE-020-R02.DWG		