


PLANTA GERAL
ESC: 1/75

LISTA DE MATERIAIS				
ITEM	QUANT.	DISCRIMINACAO	MATERIAL	FAB. DE REF.
DR-6	01	DAMPER DE REGULAGEM MANUAL MODELO JN-B DIM. 1800X500 mm	AÇO	TROX
VZ-05	01	VENEZIANA DE DESCARGA DE AR MODELO AWG DIM. 500X250 mm	AÇO	TROX

DADOS TÉCNICOS VENTILADORES EXAUSTÃO

TAG	ÁREA ATENDIDA	FABRICANTE	MODELO	MONTAGEM	VENTILADOR	PRESSÃO EST. DISPONÍVEL (mmCA)	VAZÃO DE AR (m³/h)	FILTRAGEM	GABINETE	DIMENSÕES			PESO (kg)	ALIMENTAÇÃO ELÉTRICA	
										L(mm)	P(mm)	A(mm)		V/Ø/HZ	
VE-COB-01	RECEPÇÃO	BERLINER LUFT OU SIMILAR	BSD 250	LG 90	SIROCCO DUPLDO	50	3550	-	NÃO	870	472	497	56	1,10	380/3/60

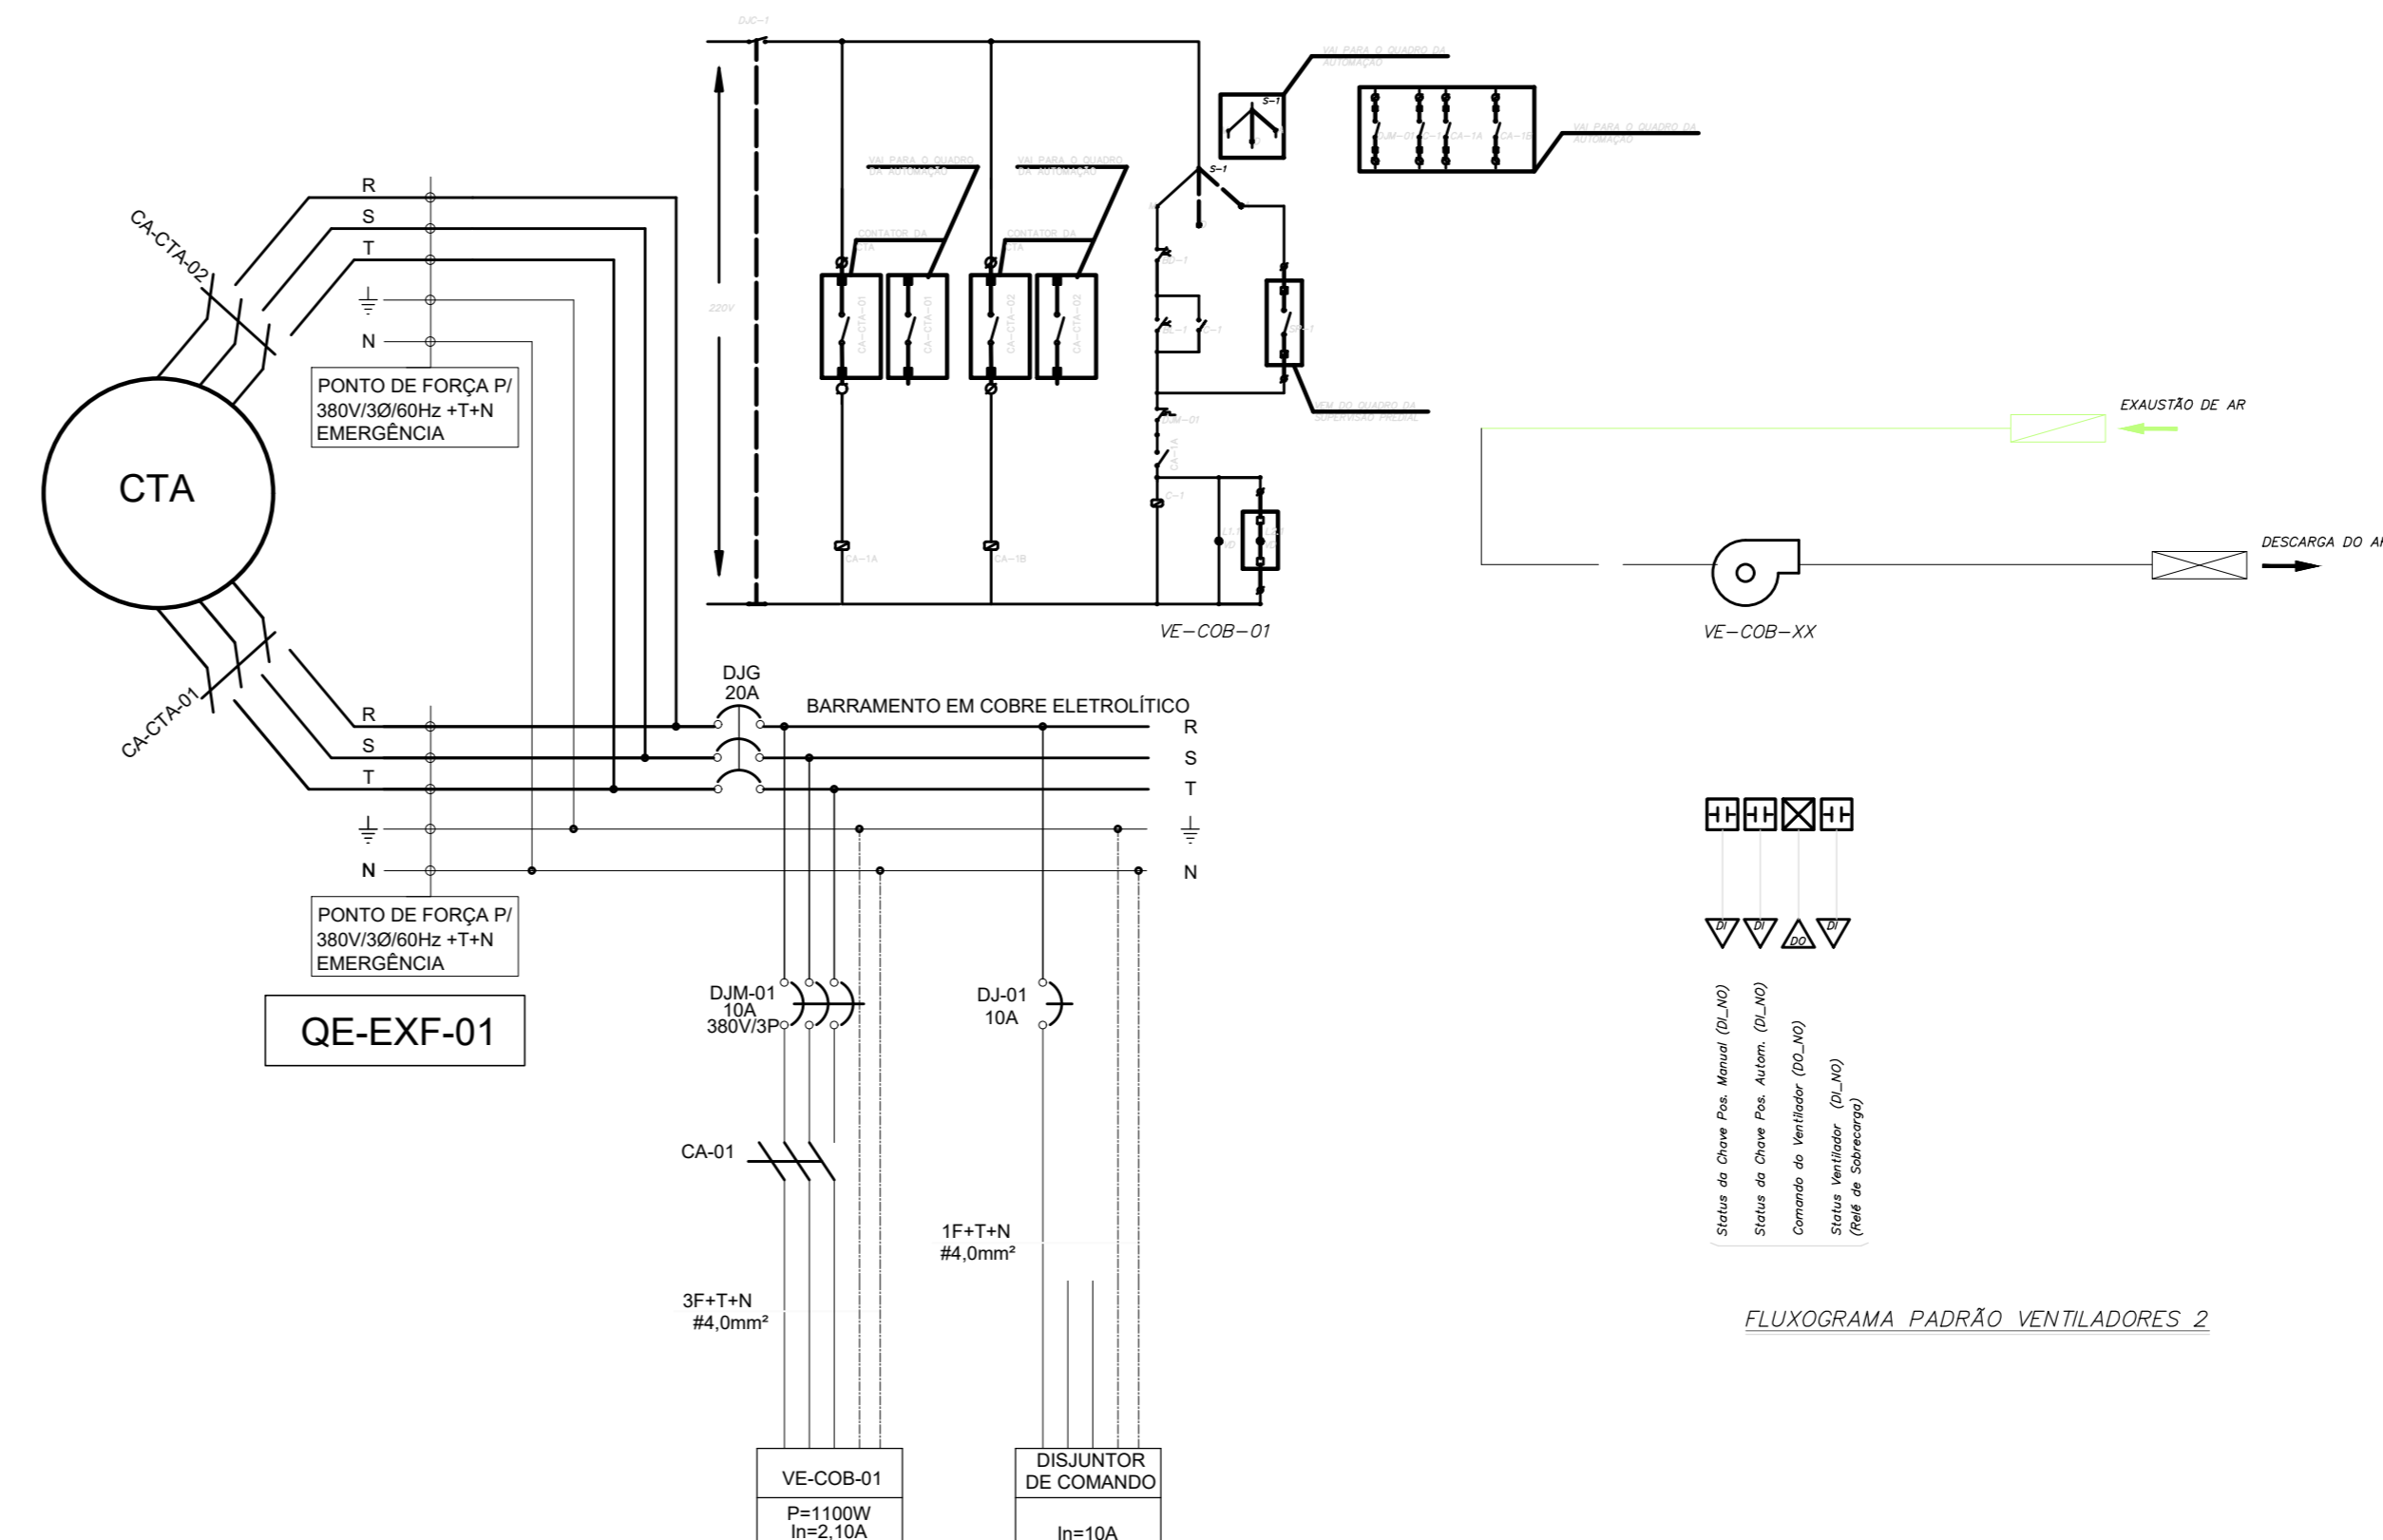

DOCUMENTOS DE REFERÊNCIA


NOTAS

- DIMENSÕES EM CENTÍMETROS EXCETO OUTRAS ESPECIFICADAS.
- NÚMEROS ENTRE PARÊNTESES INDICAM VAZÃO DE AR EM M³/H
- GRELHAS DE AR E VENEZIANAS, FABRICADAS COM PERFIS DE ALUMÍNIO;
- AS INSTALAÇÕES AQUI PREVISTAS SERÃO EXECUTADAS, DE ACORDO COM AS NORMAS E RECOMENDAÇÕES DA ABNT E SIMACNA;
- O INSTALADOR DEVERÁ VERIFICAR NO LOCAL AS CONDIÇÕES DE INSTALAÇÃO, ANTES DE CONFECIONAR/COMPRAR OS MATERIAIS.

LEGENDAS

- FCL - TIPO DO EQUIPAMENTO
- TE - PAVIMENTO
- 04 - NÚMERO DO EQUIPAMENTO
- E - DUTOS DE EXAUSTÃO - CHAPA GALVANIZADA SEM ISOLAMENTO TÉRMICO, PINTADO COM EPOXI NA COR PRETA

PLANTA CHAVE

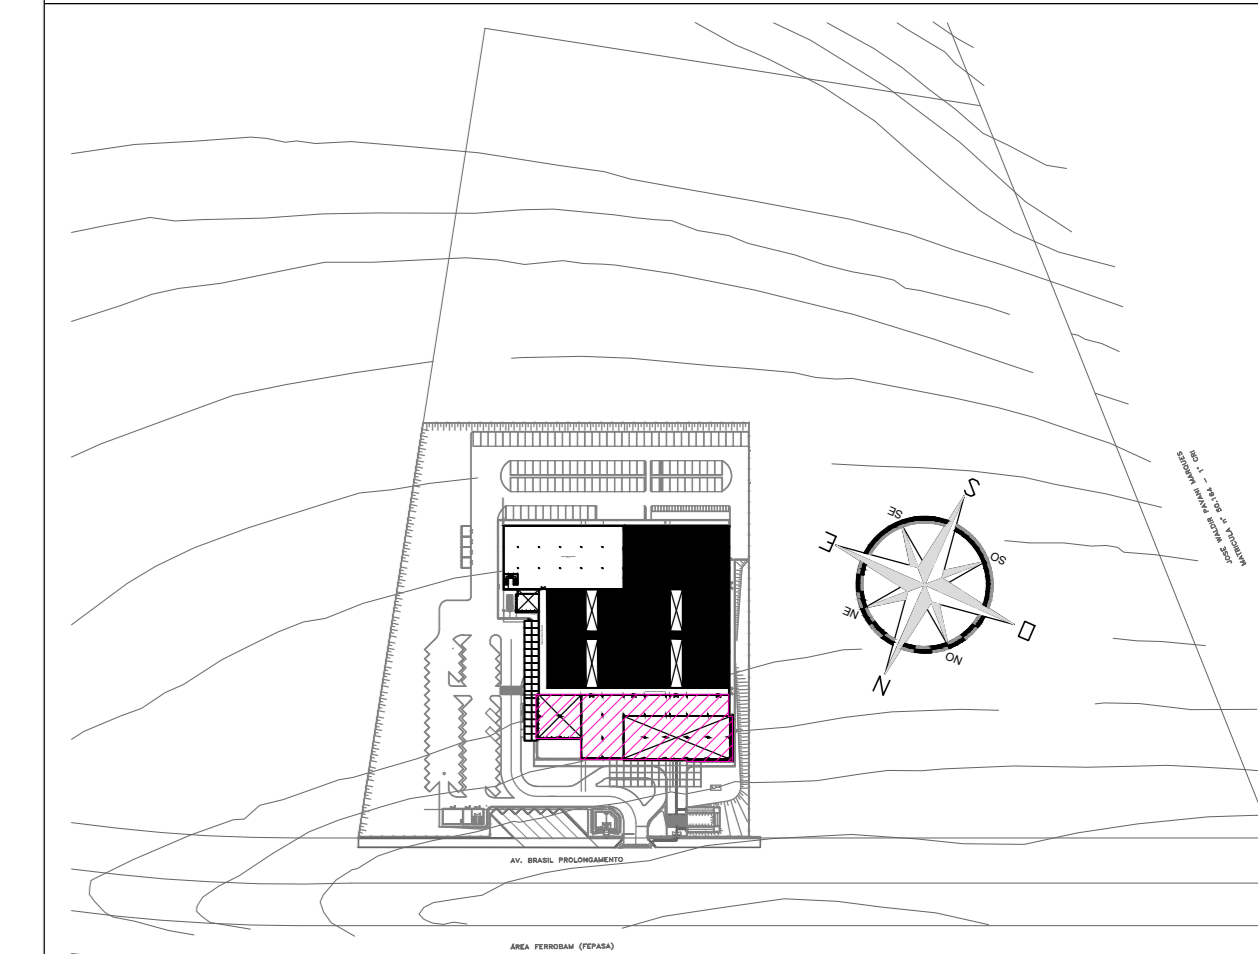

REVISÃO	DATA	ASSUNTO	RESPONSÁVEL
00	10/10/20	EMISSÃO INICIAL	DFD

Autores do Projeto: SVAIZER & GUTIERREZ Engenharia
 Rua...
 Tel: (11) 4756-1420
 E-Mail: svaziger@svaziger.com.br

Cliente: PROJETO CEDIDO (DOADO) PELA PREFEITURA MUNICIPAL DE RIBERÃO PRETO

TÍTULO: PROJETO BASC. DE EXAUSTÃO DE FUMAÇA
 LOCAL: AMBULATÓRIO MÉDICO DE MARILIA

PROJETA:	COORDENADOR:	REVISÃO:	ESCALA:	FOLHA:
DFD	JAN	R00	1:75	02/05

DATA: 10/10/2020
 DATA: 10/10/2020
 ARQUIVO: PMR-AME-EXP-EP-PE-002.DWG