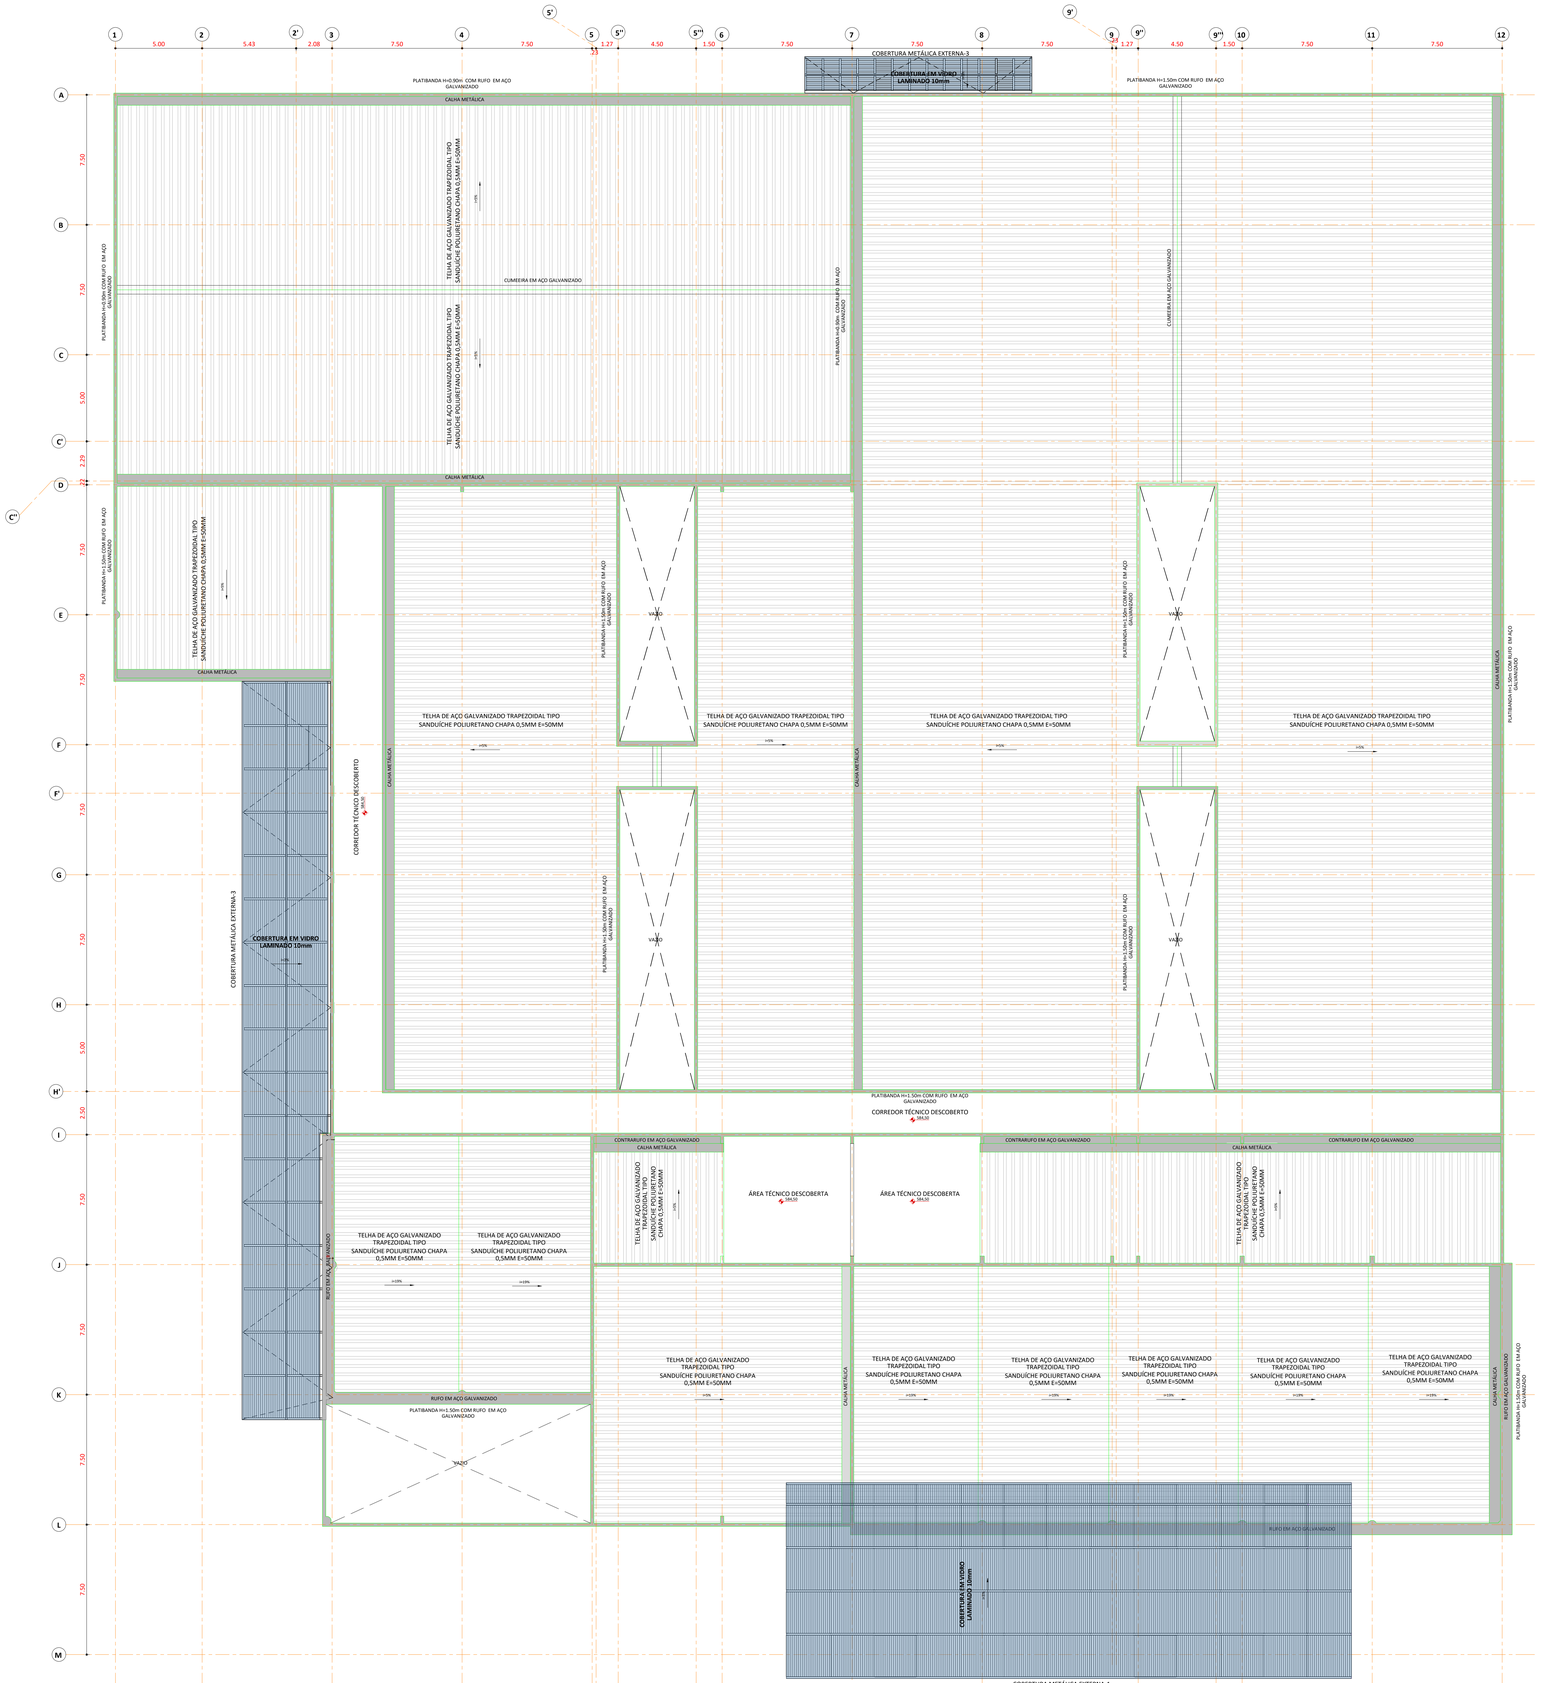

PLANTA GERAL DE COBERTURA

ESC: 1/125

DOCUMENTOS DE REFERÊNCIA

1. PLANILHA DE QUANTITATIVOS
2. MEMORIAL DESCRITIVO E ESPECIFICAÇÕES TÉCNICAS

NOTAS

1. MEDIDAS E NÍVEIS EM METROS;
2. VERIFICAR POSIÇÃO EXATA DOS PILARES NO PROJETO ESTRUTURAL;
3. VERIFICAR DETALHES CONSTRUTIVOS PERTINENTES NAS PRANCHAS DE DETALHAMENTO;
4. EM CASO DE CONFLITO DE INFORMAÇÕES ENTRE O PROJETO GRÁFICO E O MEMORIAL DESCRITIVO, PREVALECE A INFORMAÇÃO CONTIDA NOS DESENHOS;
5. ALTERAÇÕES NESTE PROJETO SOMENTE COM AUTORIZAÇÃO EXPRESSA DO PROJETISTA.

LEGENDAS

RUFOS E CALHAS

COBERTURA METÁLICA TIPO SANDUÍCHE

PLANTA CHAVE

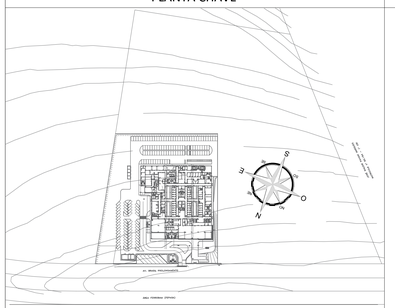

REVISÃO	DATA	ASSUNTO	RESPONSÁVEL
R01	10/09/2020	REVISÃO CONFORME PROJETO DA VIGILÂNCIA SANITÁRIA	WILLIAM SANTISSE

AUTORES DO PROJETO:

SVAIZER & GUTIERREZ
e n g e n h a r i a
CNEA 0570058
CNU 2750214
TELFAX: (11) 4796-1420
E-MAIL:engenharia.sg@uol.com.br

CLIENTE

PROJETO CEDIDO (DOADO) PELA PREFEITURA MUNICIPAL DE RIBEIRÃO PRETO

REFERÊNCIA: PROJETO DE ARQUITETURA

NOME: AMBULATÓRIO MÉDICO DE MARÍLIA

REFERÊNCIA: PLANTA GERAL DE COBERTURA

LOCAL: AV. BRASIL PROLONGAMENTO, S/N – MARÍLIA

PROJETISTA:	COORDENADOR:	REVISÃO:	ESCALA:	FOLHA
WILLIAM/ WILTON	LUIZ	R01	1/50	10 /29
DATA: 10/09/2020	DATA: 10/09/2020	ARQUIVO: PMRP-AME-ARQ-PE-010-R00-COBERTURA GERAL.DWG		