



DOCUMENTOS DE REFERÊNCIA

1. PLANILHA DE QUANTITATIVOS
2. MEMORIAL DESCRITIVO E ESPECIFICAÇÕES TÉCNICAS



NOTAS

1. MEDIDAS E NÍVEIS EM METROS;
2. VERIFICAR POSIÇÃO EXATA DOS PILARES NO PROJETO ESTRUTURAL;
3. VERIFICAR DETALHES CONSTRUTIVOS PERTINENTES NAS PRANCHAS DE DETALHAMENTO;
4. EM CASO DE CONFLITO DE INFORMAÇÕES ENTRE O PROJETO GRÁFICO E O MEMORIAL DESCRITIVO, PREVALECER AS INFORMAÇÕES CONTIDAS NOS PRESENTEIS;
5. ALTERAÇÕES NESTE PROJETO SOMENTE COM AUTORIZAÇÃO EXPRESSA DO PROJETISTA.



LEGENDAS

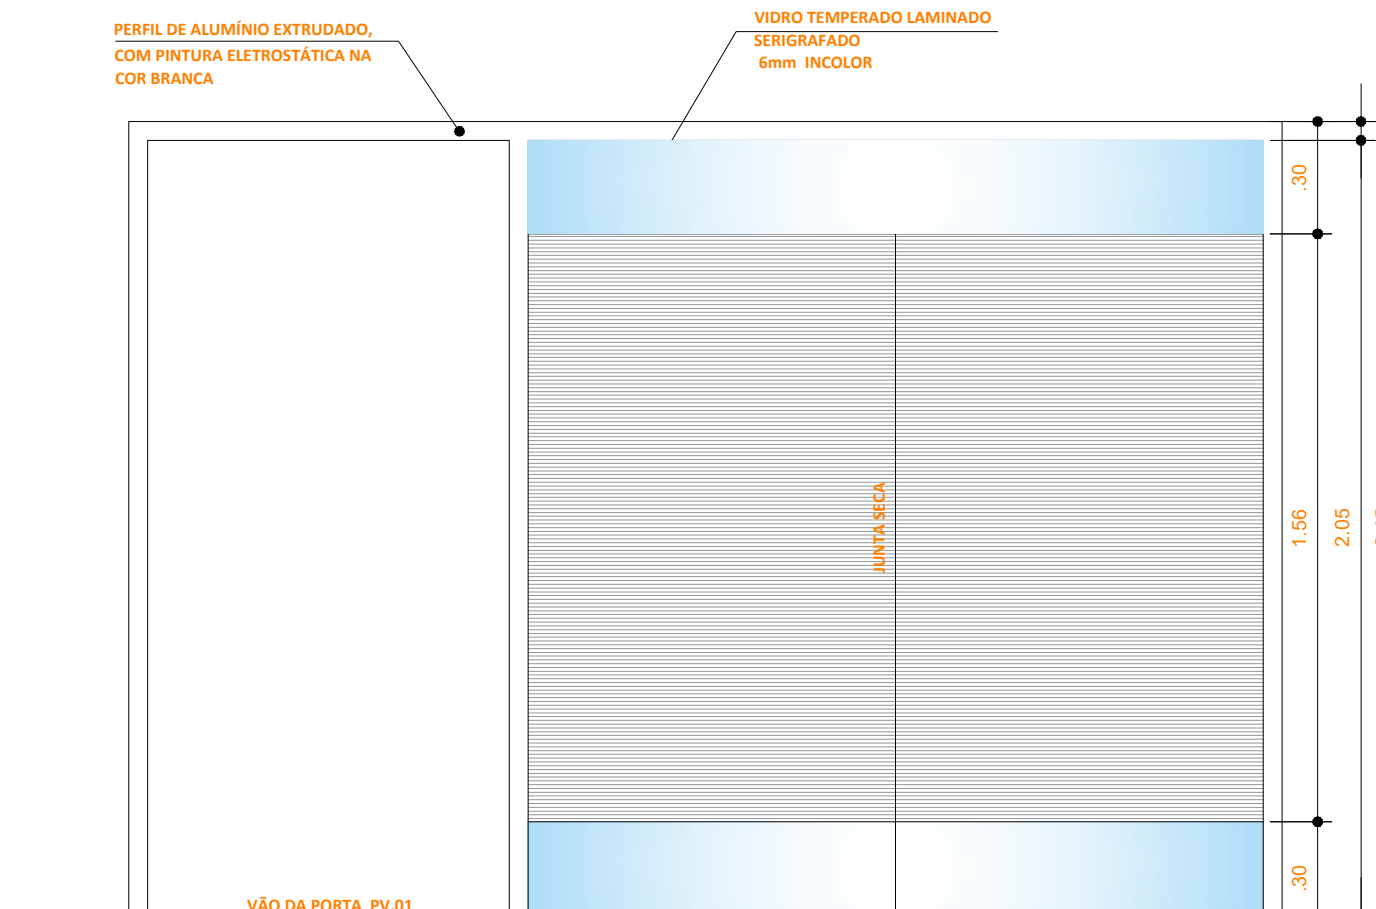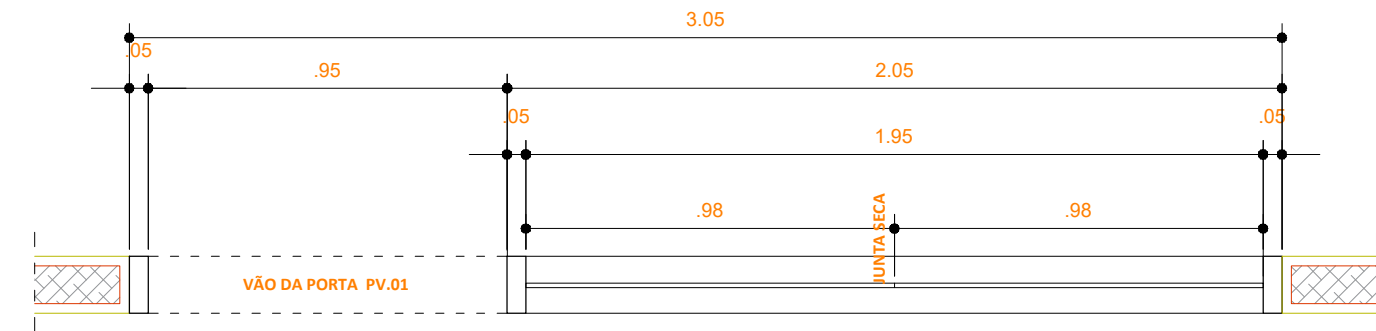



DIV.16- PLANTA
ESCALA 1:20
DIVISÃO:
3.05m x 2.05m
*PERFIL DE ALUMÍNIO EXTRUDIDO, COM PINTURA ELETROSTÁTICA NA COR BRANCA;
*VIDRO TEMPERADO LAMINADO SERVIDADO 6mm INCOLOR;
*PORTA DE VIDRO (PV.01 - VER FOLHA DE PORTAS).

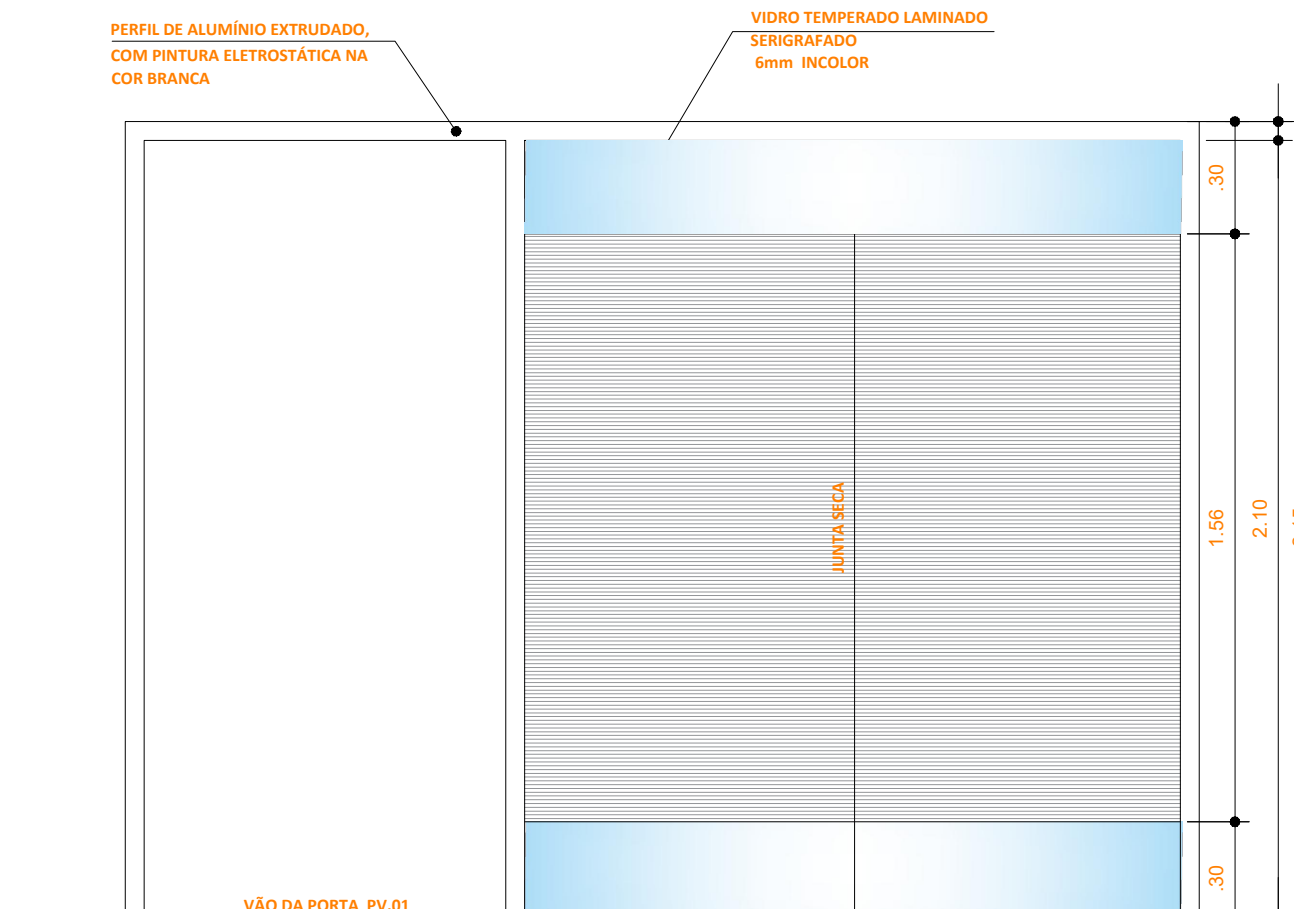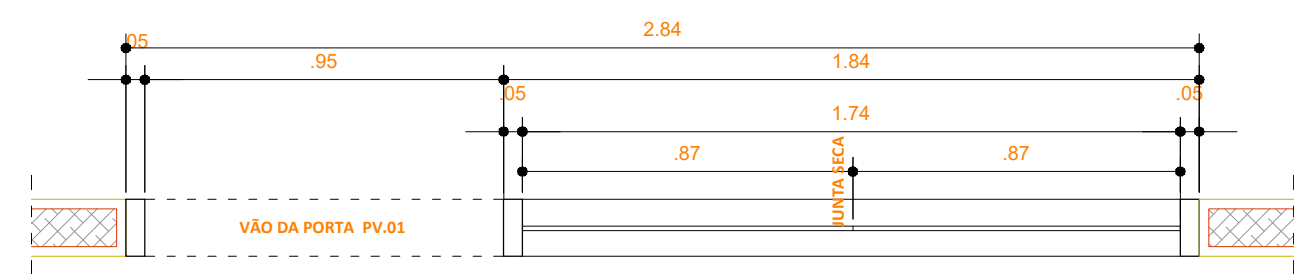



DIV.17- PLANTA
ESCALA 1:20
DIVISÃO:
2.84m x 1.64m
*PERFIL DE ALUMÍNIO EXTRUDIDO, COM PINTURA ELETROSTÁTICA NA COR BRANCA;
*VIDRO TEMPERADO LAMINADO SERVIDADO 6mm INCOLOR;
*PORTA DE VIDRO (PV.01 - VER FOLHA DE PORTAS).

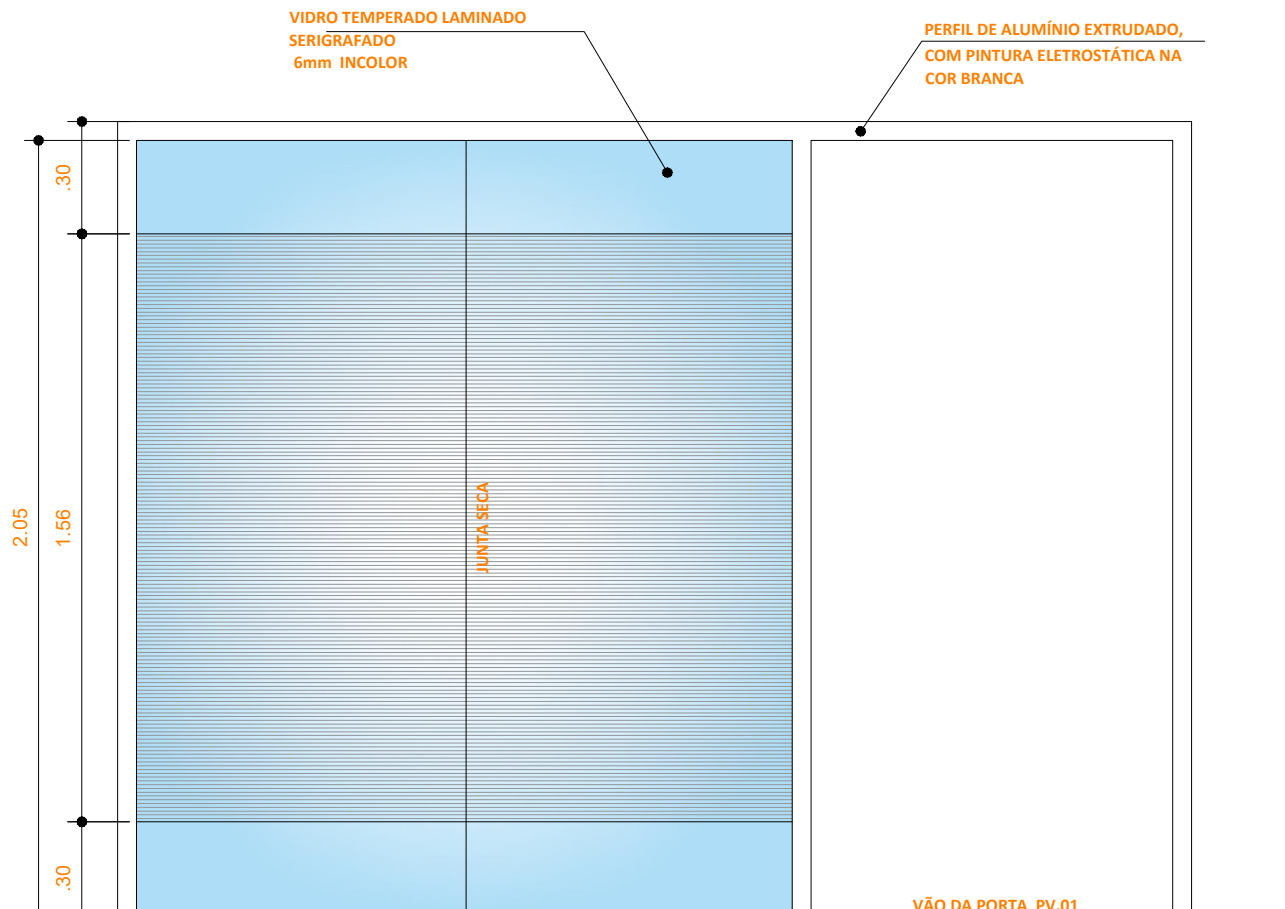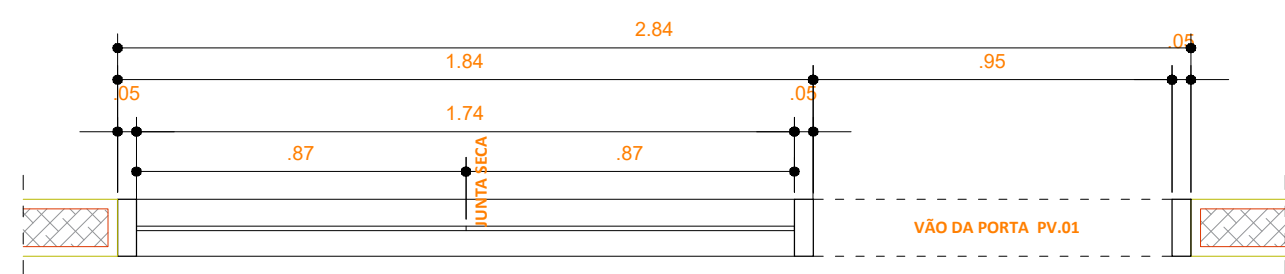



DIV.18- PLANTA
ESCALA 1:20
DIVISÃO:
2.84m x 1.64m
*PERFIL DE ALUMÍNIO EXTRUDIDO, COM PINTURA ELETROSTÁTICA NA COR BRANCA;
*VIDRO TEMPERADO LAMINADO SERVIDADO 6mm INCOLOR;
*PORTA DE VIDRO (PV.01 - VER FOLHA DE PORTAS).

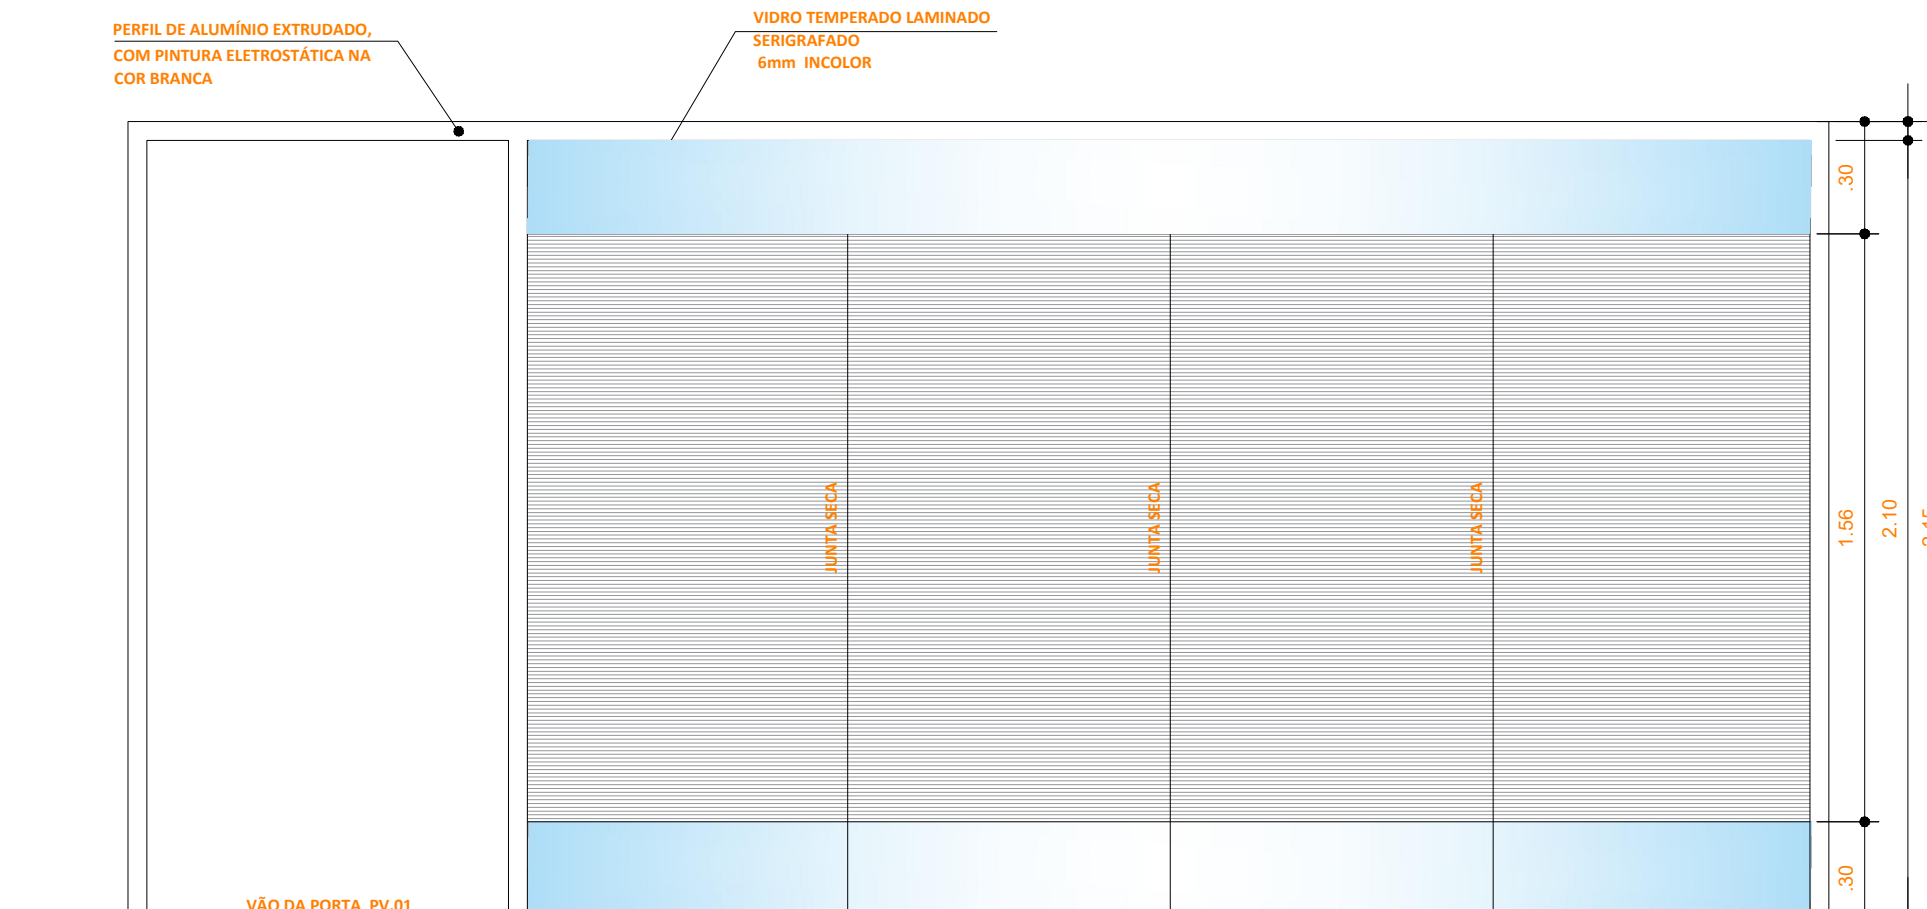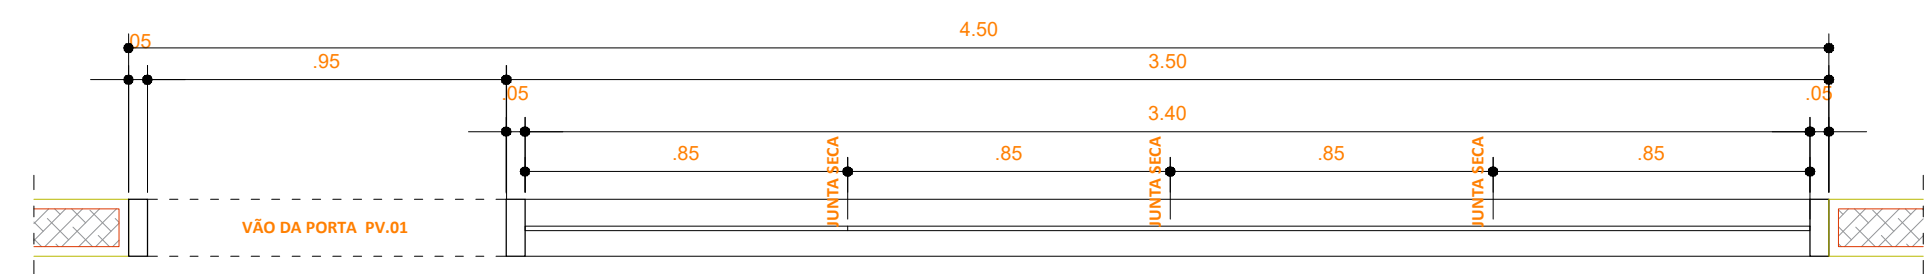



DIV.19- PLANTA
ESCALA 1:20
DIVISÃO:
4.50m x 3.50m
*PERFIL DE ALUMÍNIO EXTRUDIDO, COM PINTURA ELETROSTÁTICA NA COR BRANCA;
*VIDRO TEMPERADO LAMINADO SERVIDADO 6mm INCOLOR;
*PORTA DE VIDRO (PV.01 - VER FOLHA DE PORTAS).

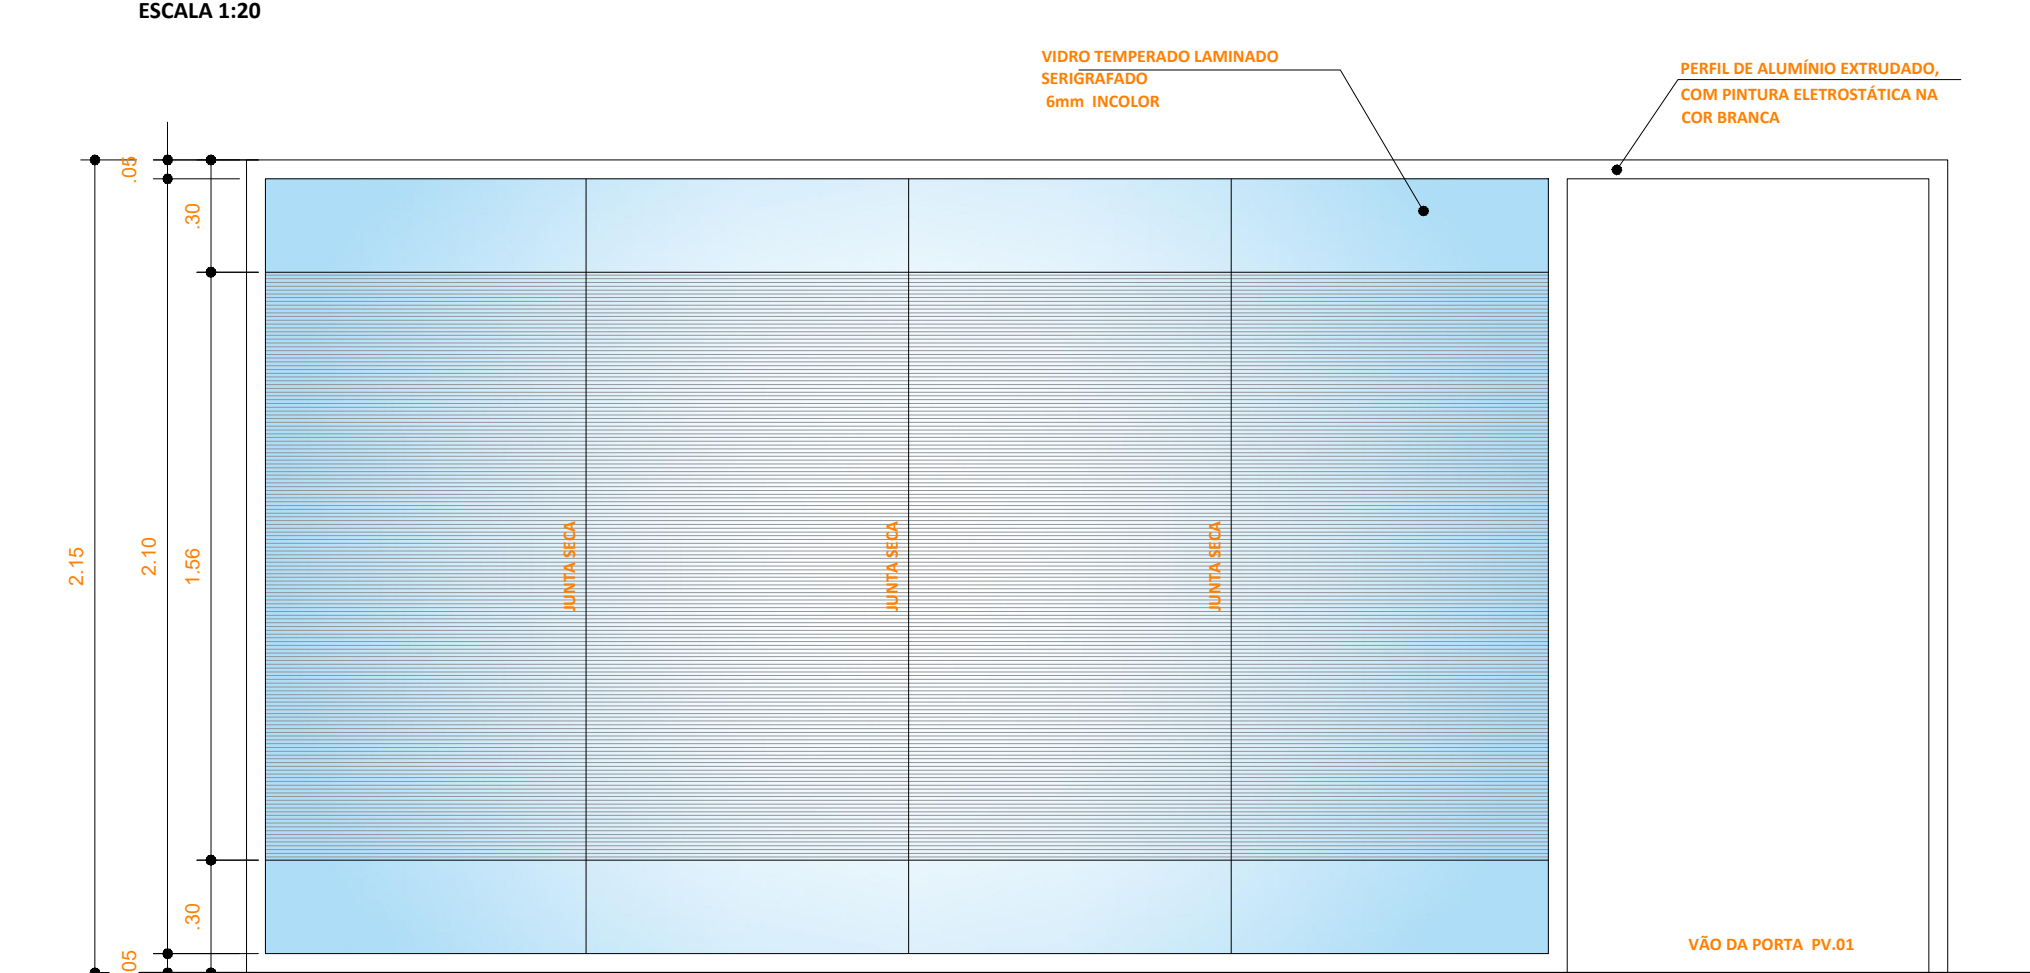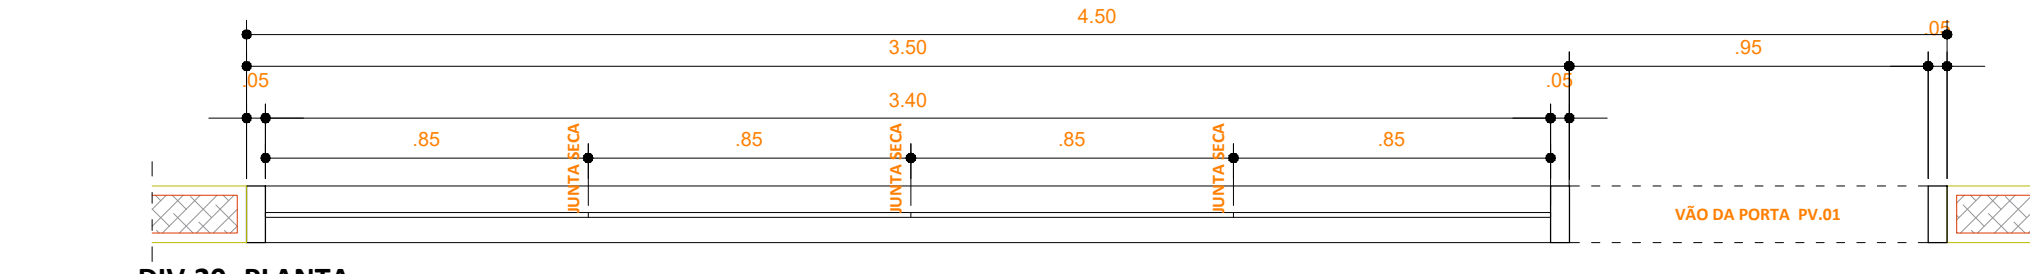



DIV.20- PLANTA
ESCALA 1:20
DIVISÃO:
4.50m x 3.50m
*PERFIL DE ALUMÍNIO EXTRUDIDO, COM PINTURA ELETROSTÁTICA NA COR BRANCA;
*VIDRO TEMPERADO LAMINADO SERVIDADO 6mm INCOLOR;
*PORTA DE VIDRO (PV.01 - VER FOLHA DE PORTAS).

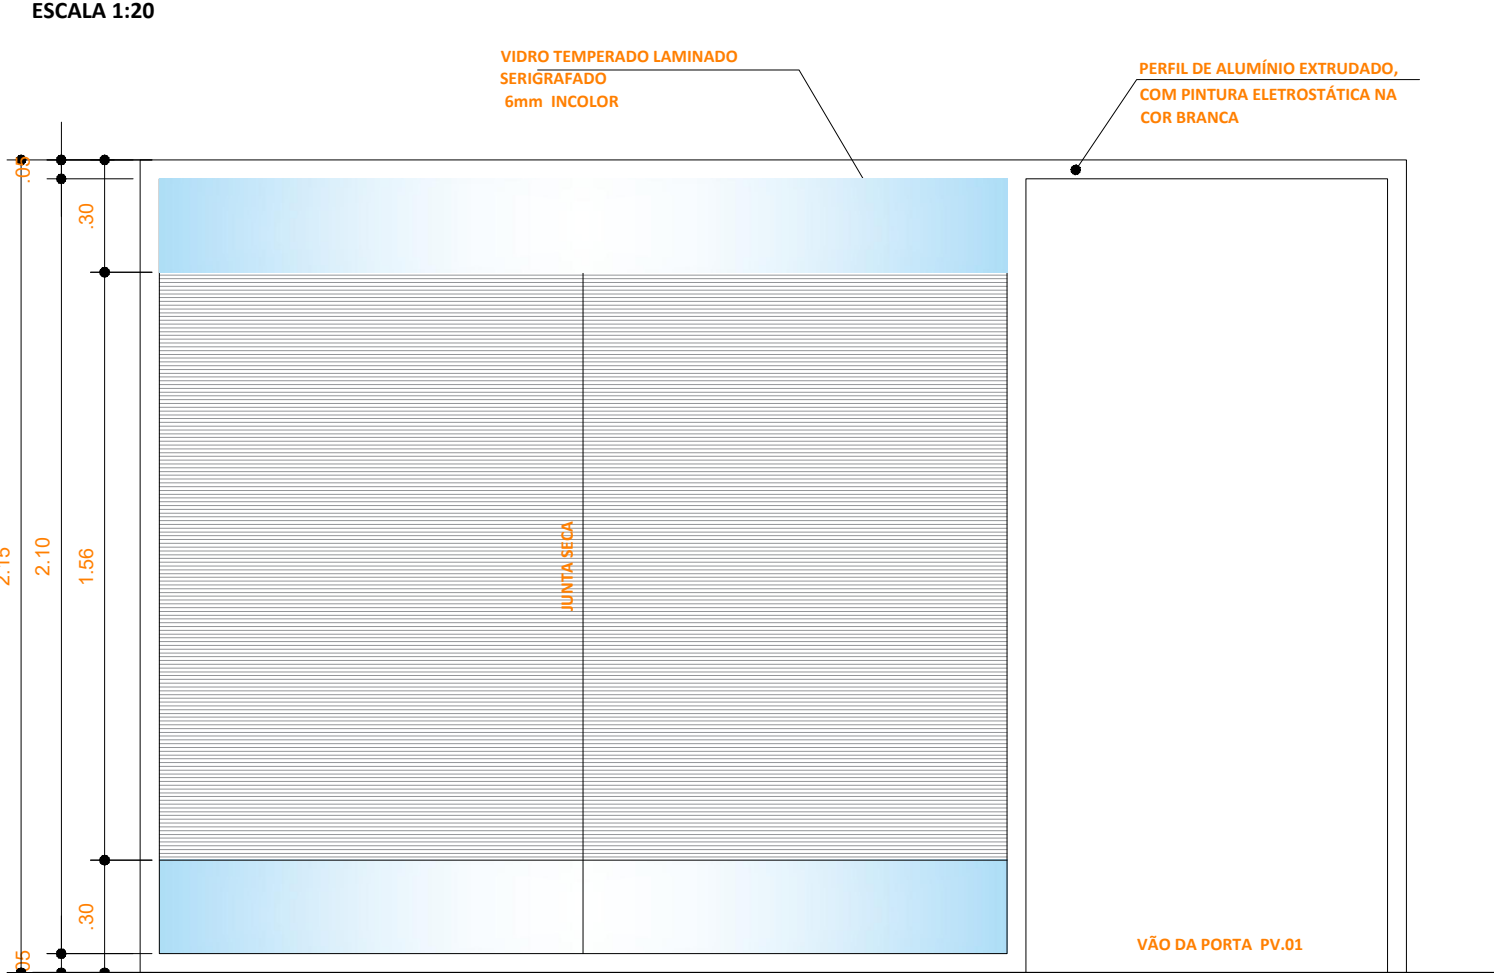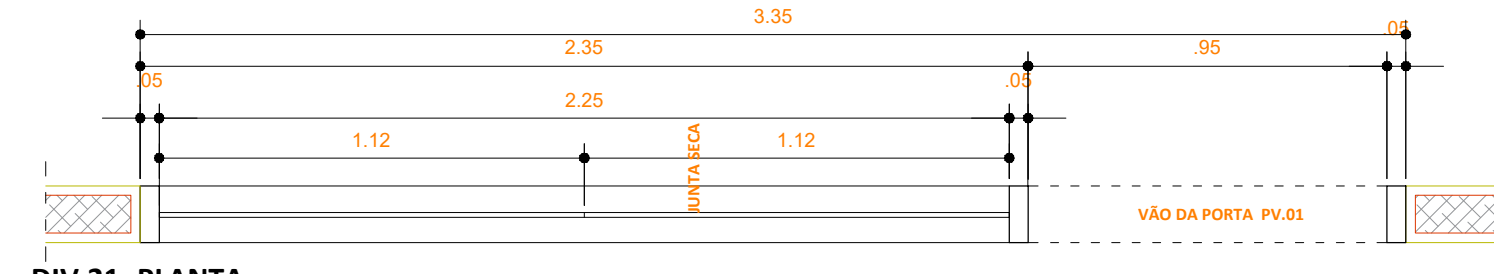



DIV.21- PLANTA
ESCALA 1:20
DIVISÃO:
3.35m x 2.35m
*PERFIL DE ALUMÍNIO EXTRUDIDO, COM PINTURA ELETROSTÁTICA NA COR BRANCA;
*VIDRO TEMPERADO LAMINADO SERVIDADO 6mm INCOLOR;
*PORTA DE VIDRO (PV.01 - VER FOLHA DE PORTAS).

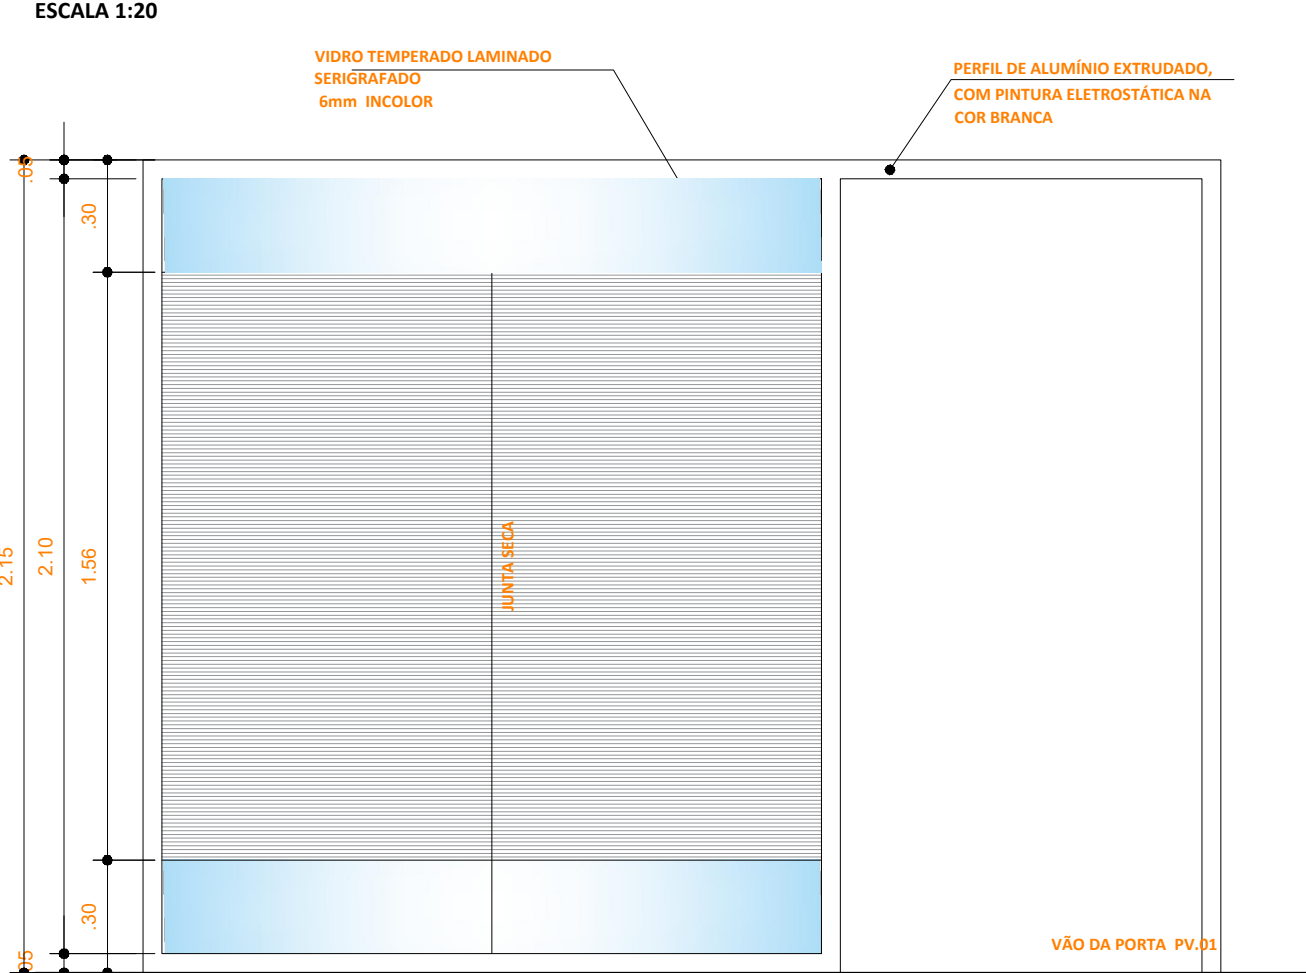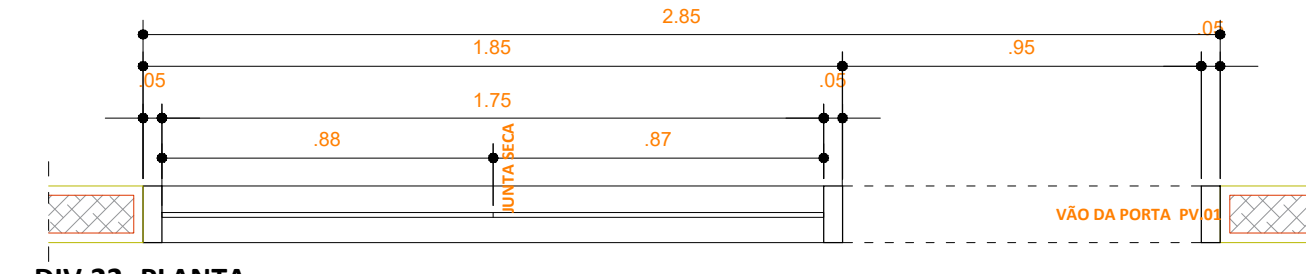



DIV.22- PLANTA
ESCALA 1:20
DIVISÃO:
2.85m x 1.85m
*PERFIL DE ALUMÍNIO EXTRUDIDO, COM PINTURA ELETROSTÁTICA NA COR BRANCA;
*VIDRO TEMPERADO LAMINADO SERVIDADO 6mm INCOLOR;
*PORTA DE VIDRO (PV.01 - VER FOLHA DE PORTAS).

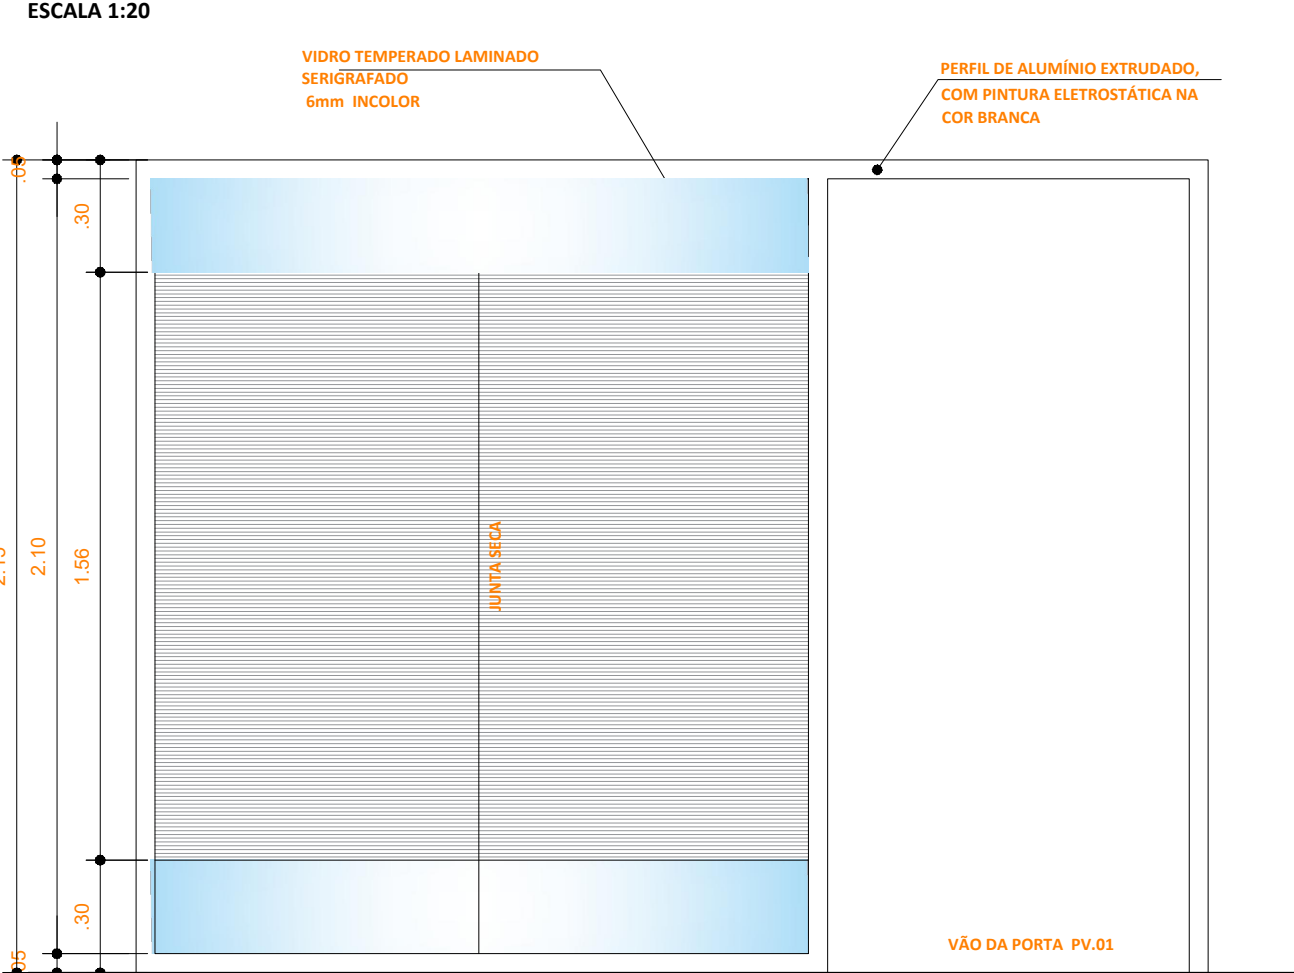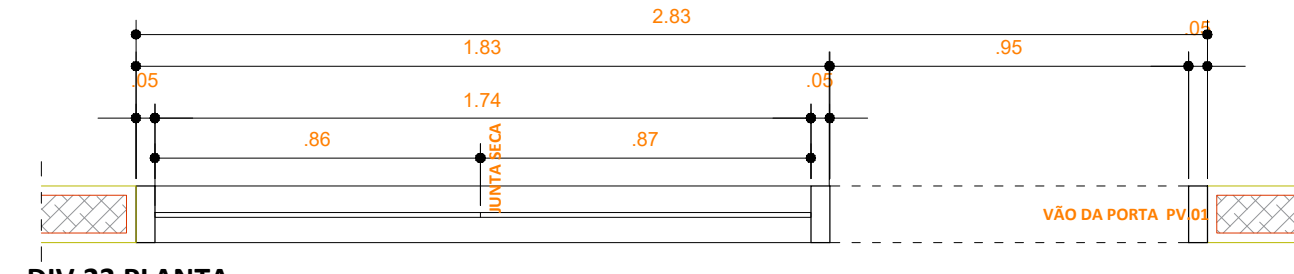



DIV.23- PLANTA
ESCALA 1:20
DIVISÃO:
2.83m x 1.83m
*PERFIL DE ALUMÍNIO EXTRUDIDO, COM PINTURA ELETROSTÁTICA NA COR BRANCA;
*VIDRO TEMPERADO LAMINADO SERVIDADO 6mm INCOLOR;
*PORTA DE VIDRO (PV.01 - VER FOLHA DE PORTAS).

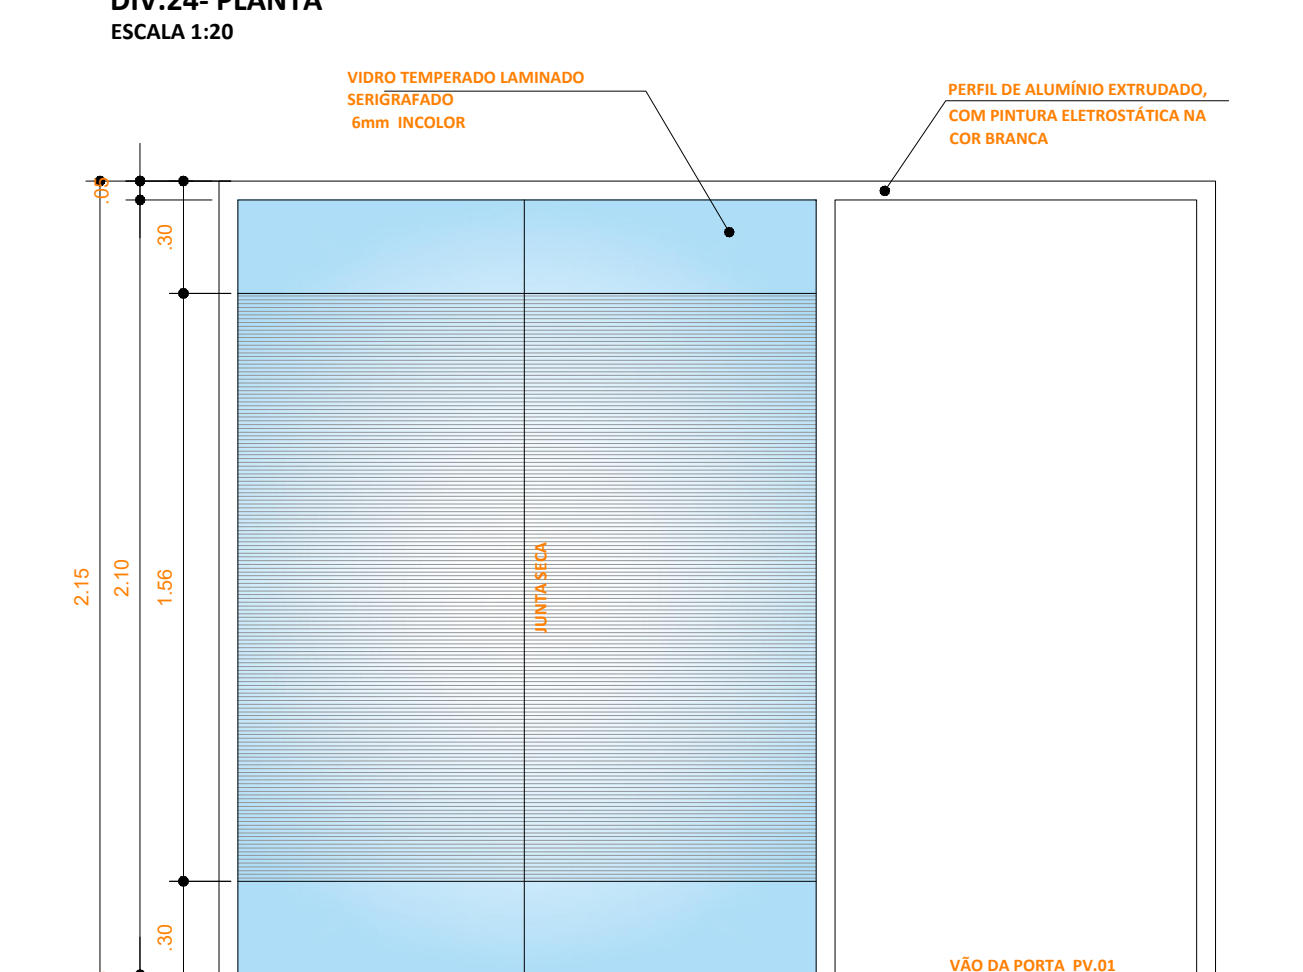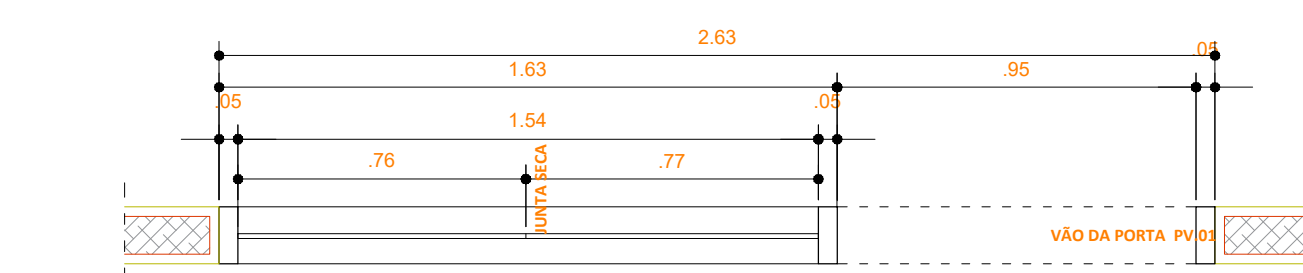



DIV.24- PLANTA
ESCALA 1:20
DIVISÃO:
2.83m x 1.83m
*PERFIL DE ALUMÍNIO EXTRUDIDO, COM PINTURA ELETROSTÁTICA NA COR BRANCA;
*VIDRO TEMPERADO LAMINADO SERVIDADO 6mm INCOLOR;
*PORTA DE VIDRO (PV.01 - VER FOLHA DE PORTAS).

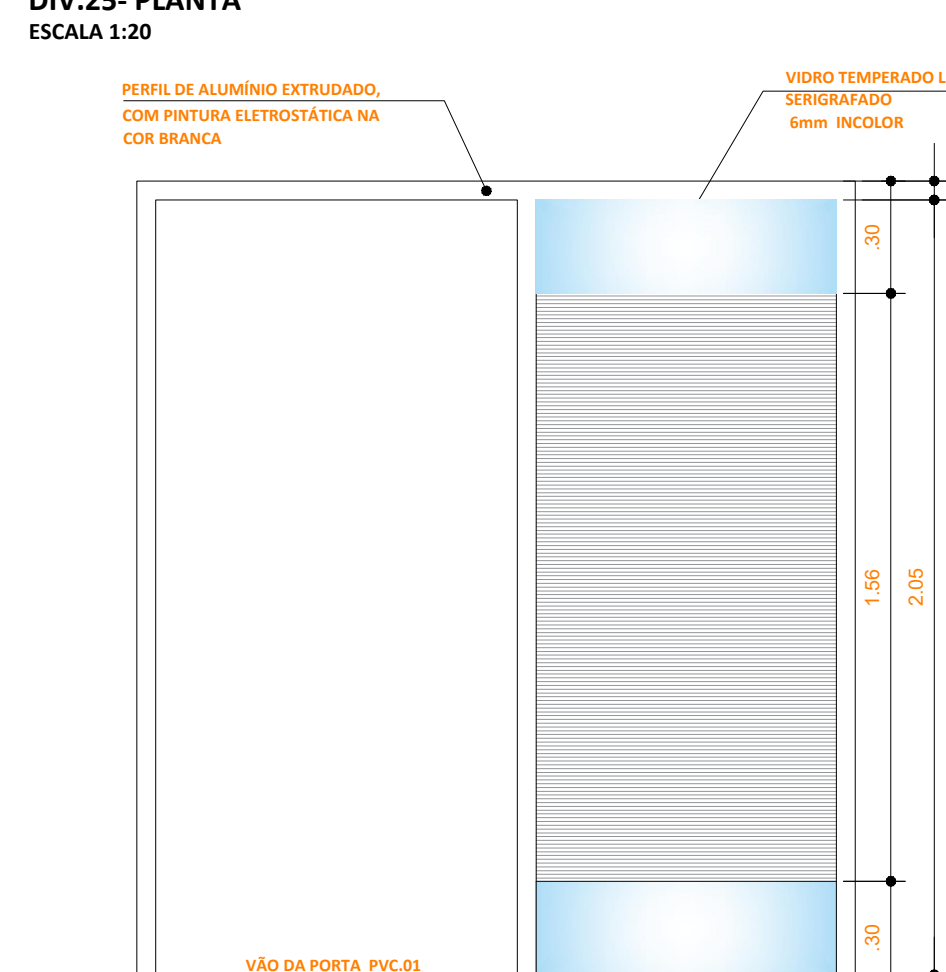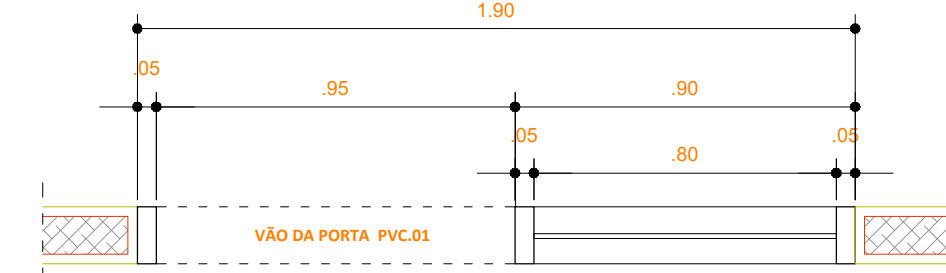



DIV.25- PLANTA
ESCALA 1:20
DIVISÃO:
1.90m x 0.90m
*PERFIL DE ALUMÍNIO EXTRUDIDO, COM PINTURA ELETROSTÁTICA NA COR BRANCA;
*VIDRO TEMPERADO LAMINADO SERVIDADO 6mm INCOLOR;
*PORTA DE VIDRO (PV.01 - VER FOLHA DE PORTAS).

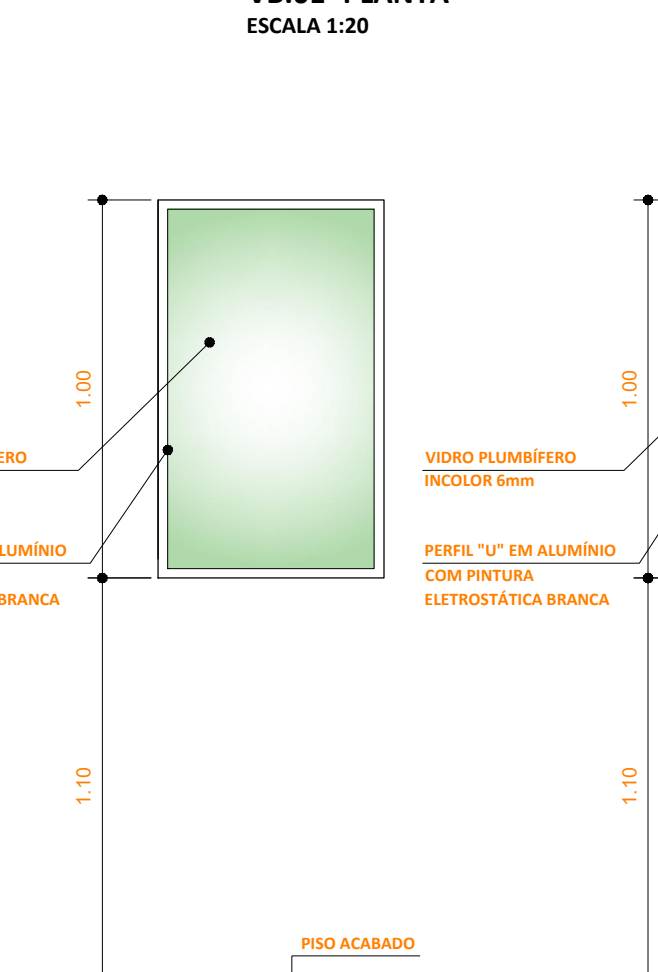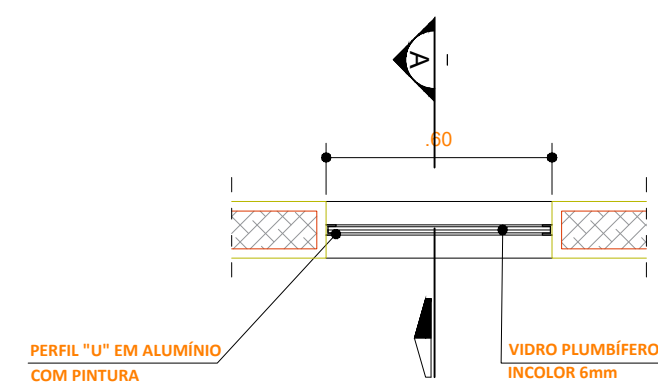



VB.01- PLANTA
ESCALA 1:20
DIVISÃO:
0.90m x 0.90m
*PERFIL "U" EM ALUMÍNIO COM PINTURA ELETROSTÁTICA BRANCA;
*VIDRO PLUMBERIO 6mm INCOLOR.

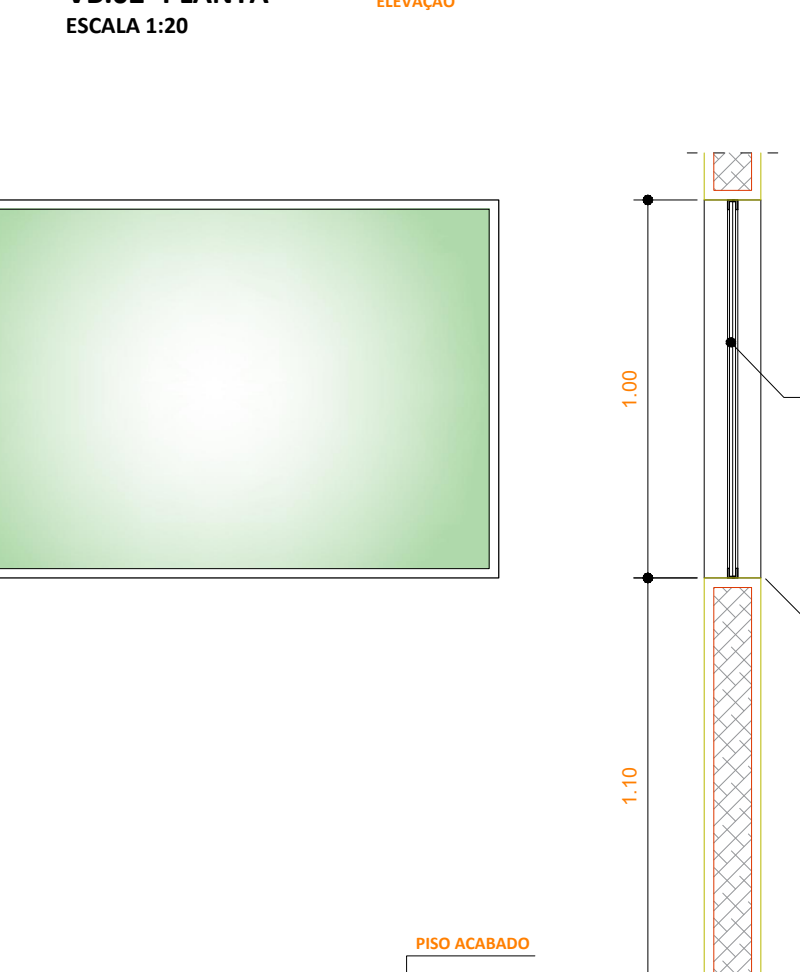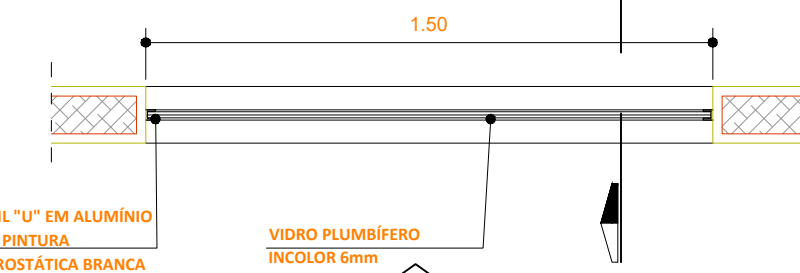

VB.02- PLANTA
ESCALA 1:20
DIVISÃO:
1.50m x 0.90m
*PERFIL "U" EM ALUMÍNIO COM PINTURA ELETROSTÁTICA BRANCA;
*VIDRO PLUMBERIO 6mm INCOLOR.

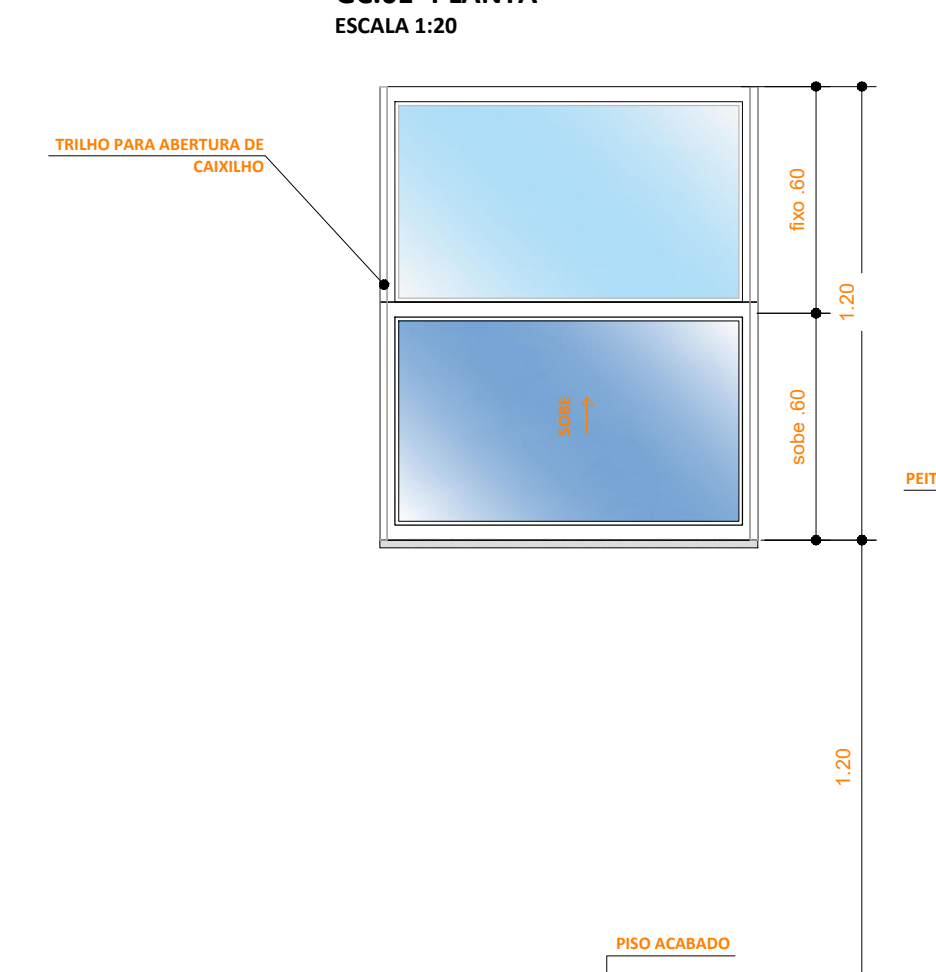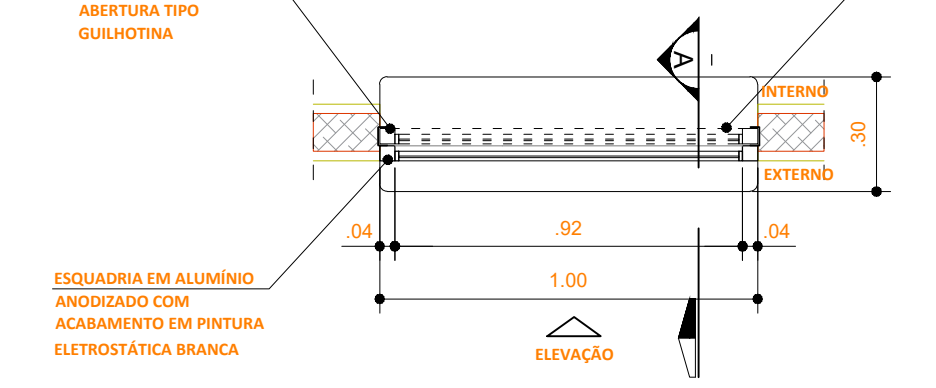


GC.01- PLANTA
ESCALA 1:20
DIVISÃO:
0.92m x 0.92m
*PERFIL "U" EM ALUMÍNIO COM PINTURA ELETROSTÁTICA BRANCA;
*VIDRO PLUMBERIO 6mm INCOLOR.

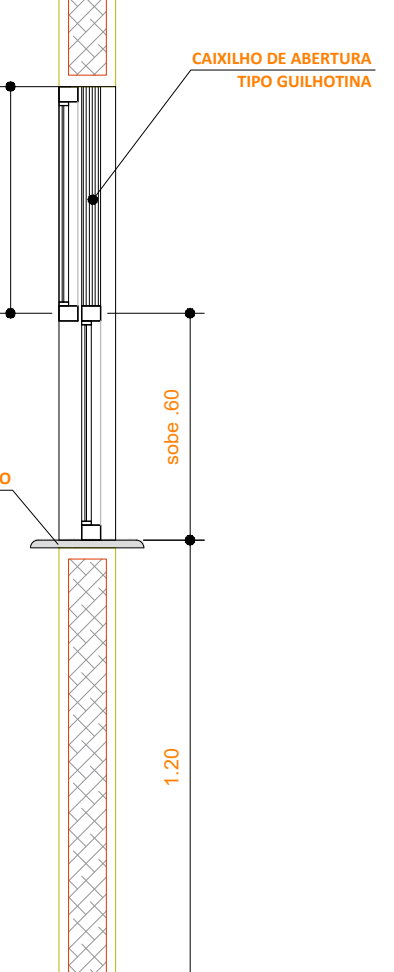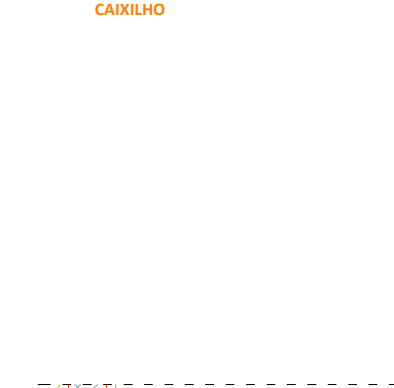

VB.01- PLANTA
ESCALA 1:20
DIVISÃO:
0.90m x 0.90m
*PERFIL "U" EM ALUMÍNIO COM PINTURA ELETROSTÁTICA BRANCA;
*VIDRO PLUMBERIO 6mm INCOLOR.

PLANTA CHAVE

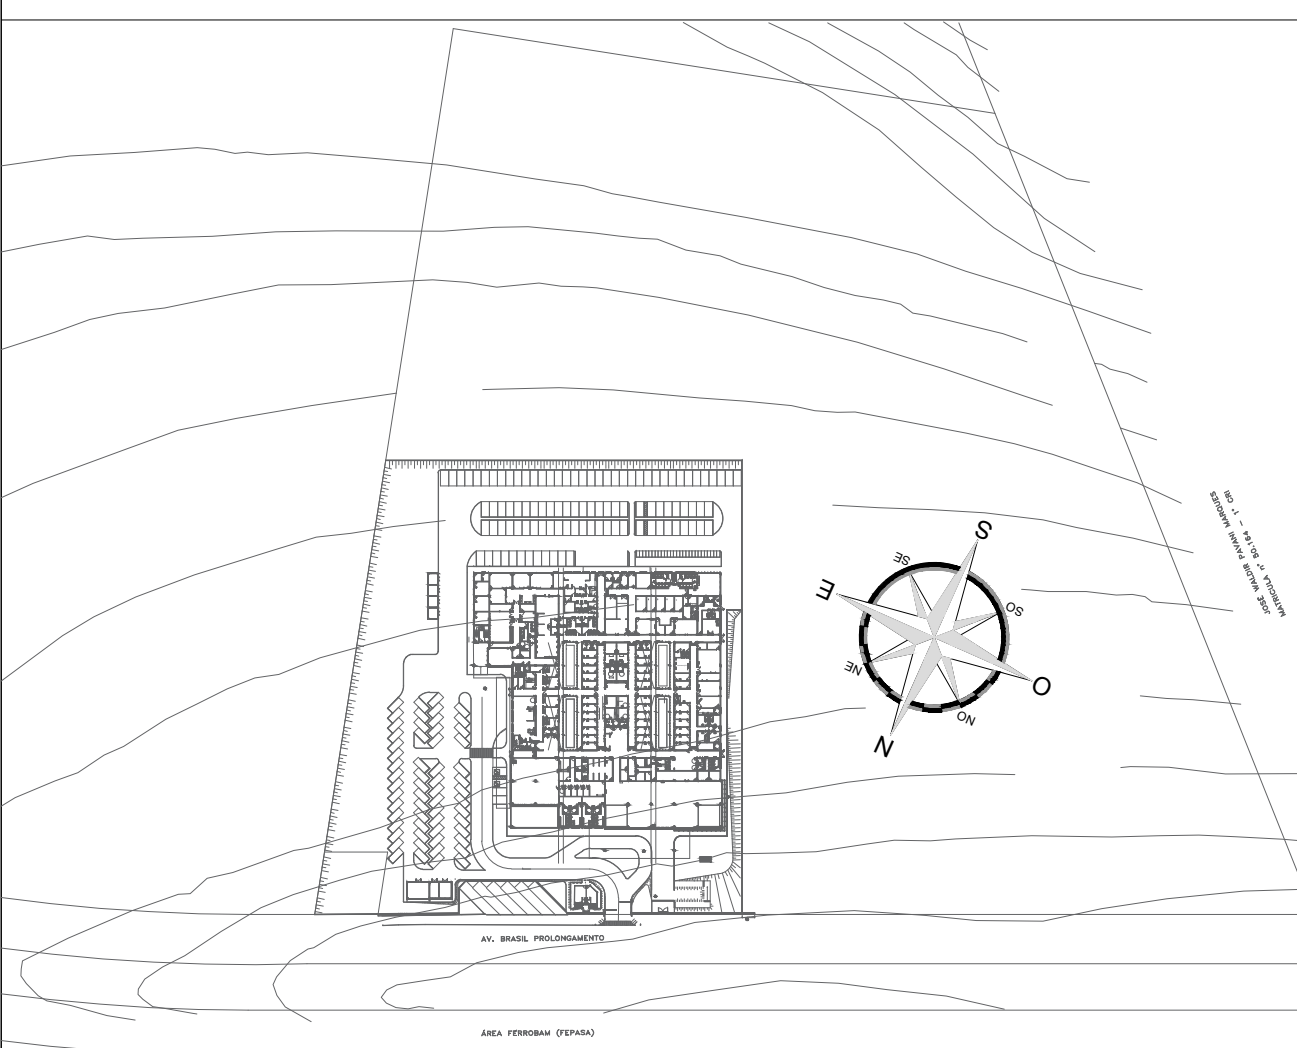

REVISÃO	DATA	ASSUNTO	RESPONSÁVEL
R01	10/09/2020	REVISÃO CONFORME PROJETO DA VIGILÂNCIA SANITÁRIA	WILLIAM SANTISSE

AUTORES DO PROJETO:	CLIENTE:
SVAIZER & GUTIERREZ engenharia CNPJ nº 14.087.818/0001-00 RUA AMÉRICO DE OLIVEIRA, 1400 FONE (11) 3081-1400 E-MAIL: svaizer@svaizer.com.br	PROJETO CEDIADO (DOADO) PELA PREFEITURA MUNICIPAL DE RIBEIRÃO PRETO

REFERÊNCIA:	NOME:
PROJETO DE ARQUITETURA	AMBULATÓRIO MÉDICO DE MARILIA

DETALHAMENTO DE JANELAS	LOCAL:
AV. BRASIL, PROLONGAMENTO, S/N - MARILIA	
PROJETADE: WILLIAM / WILTON	COORDENADOR: LUIZ
REVISÃO: R01	ESCALA: 1/50
DATA: 10/09/2020	ARQUIVO: P:\P\14087-818-0001-00-PROJ-AMB-01-JANELAS E VIGILÂNCIA SANITÁRIA