


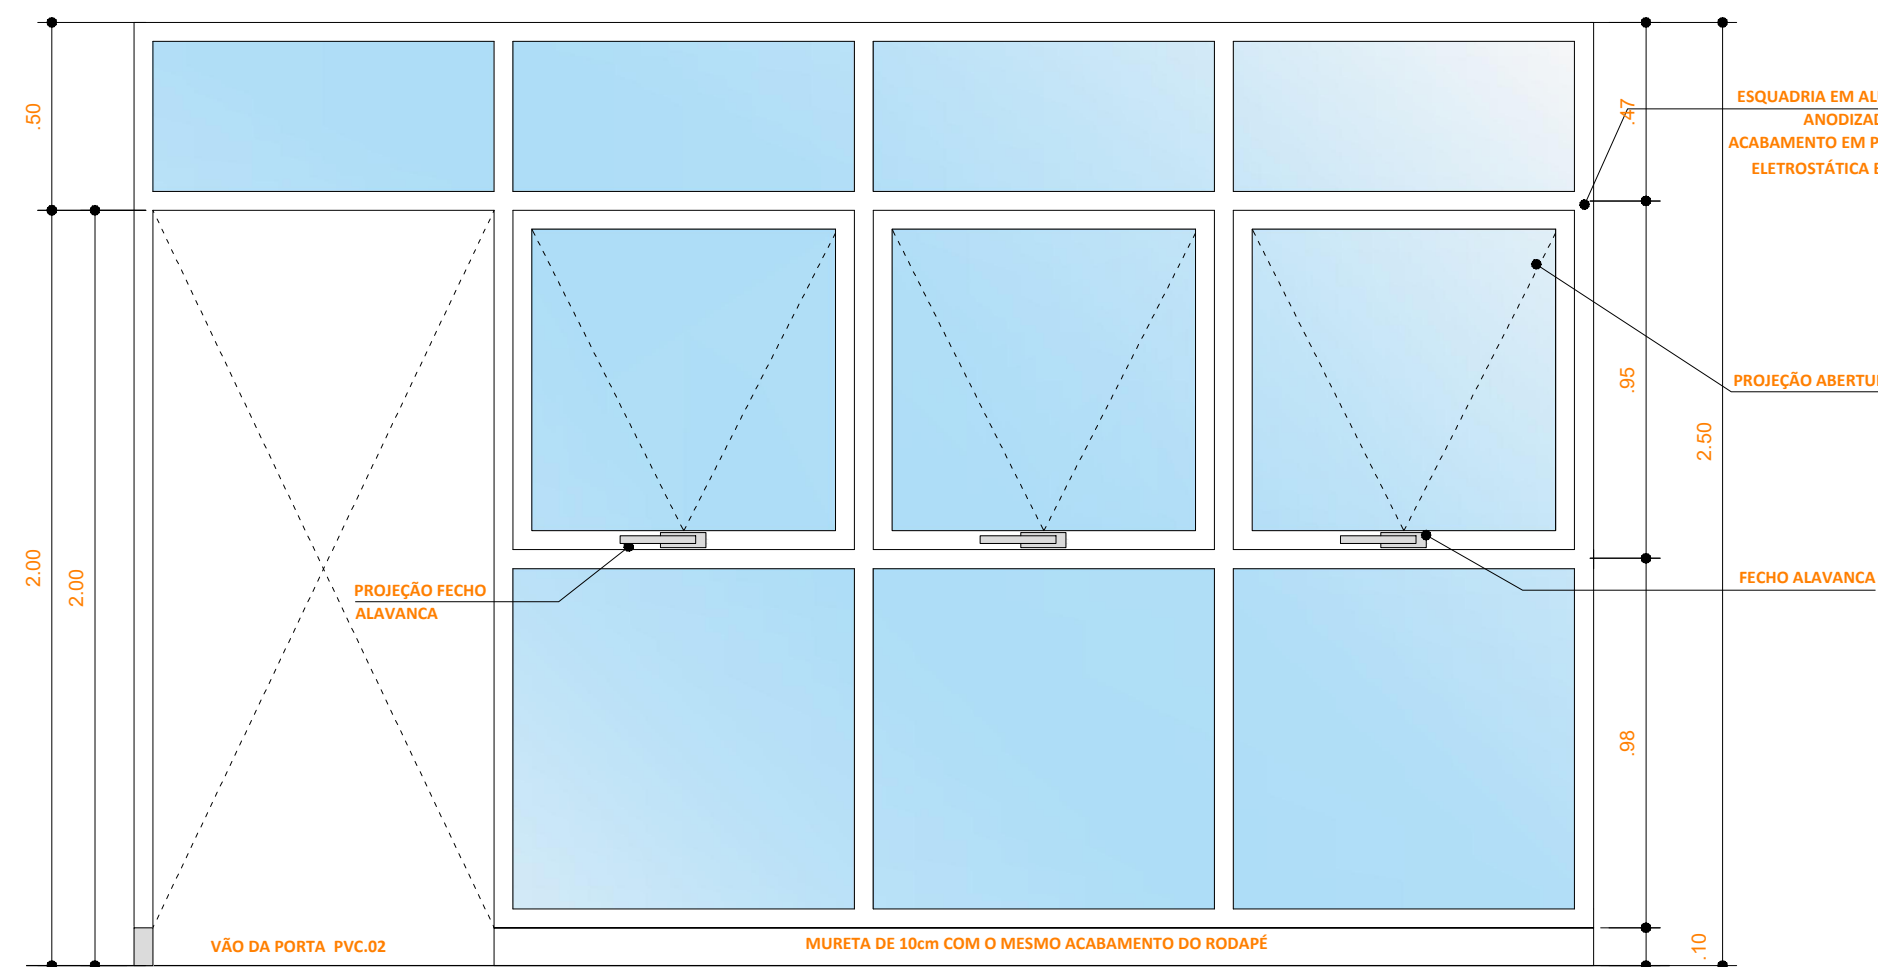
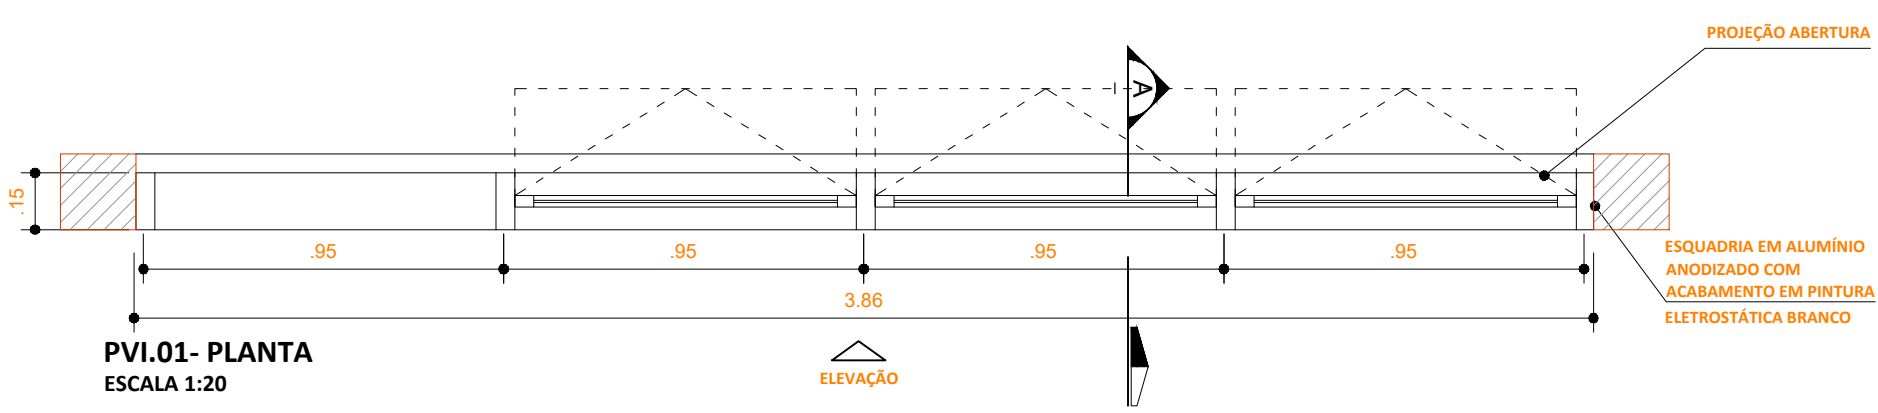
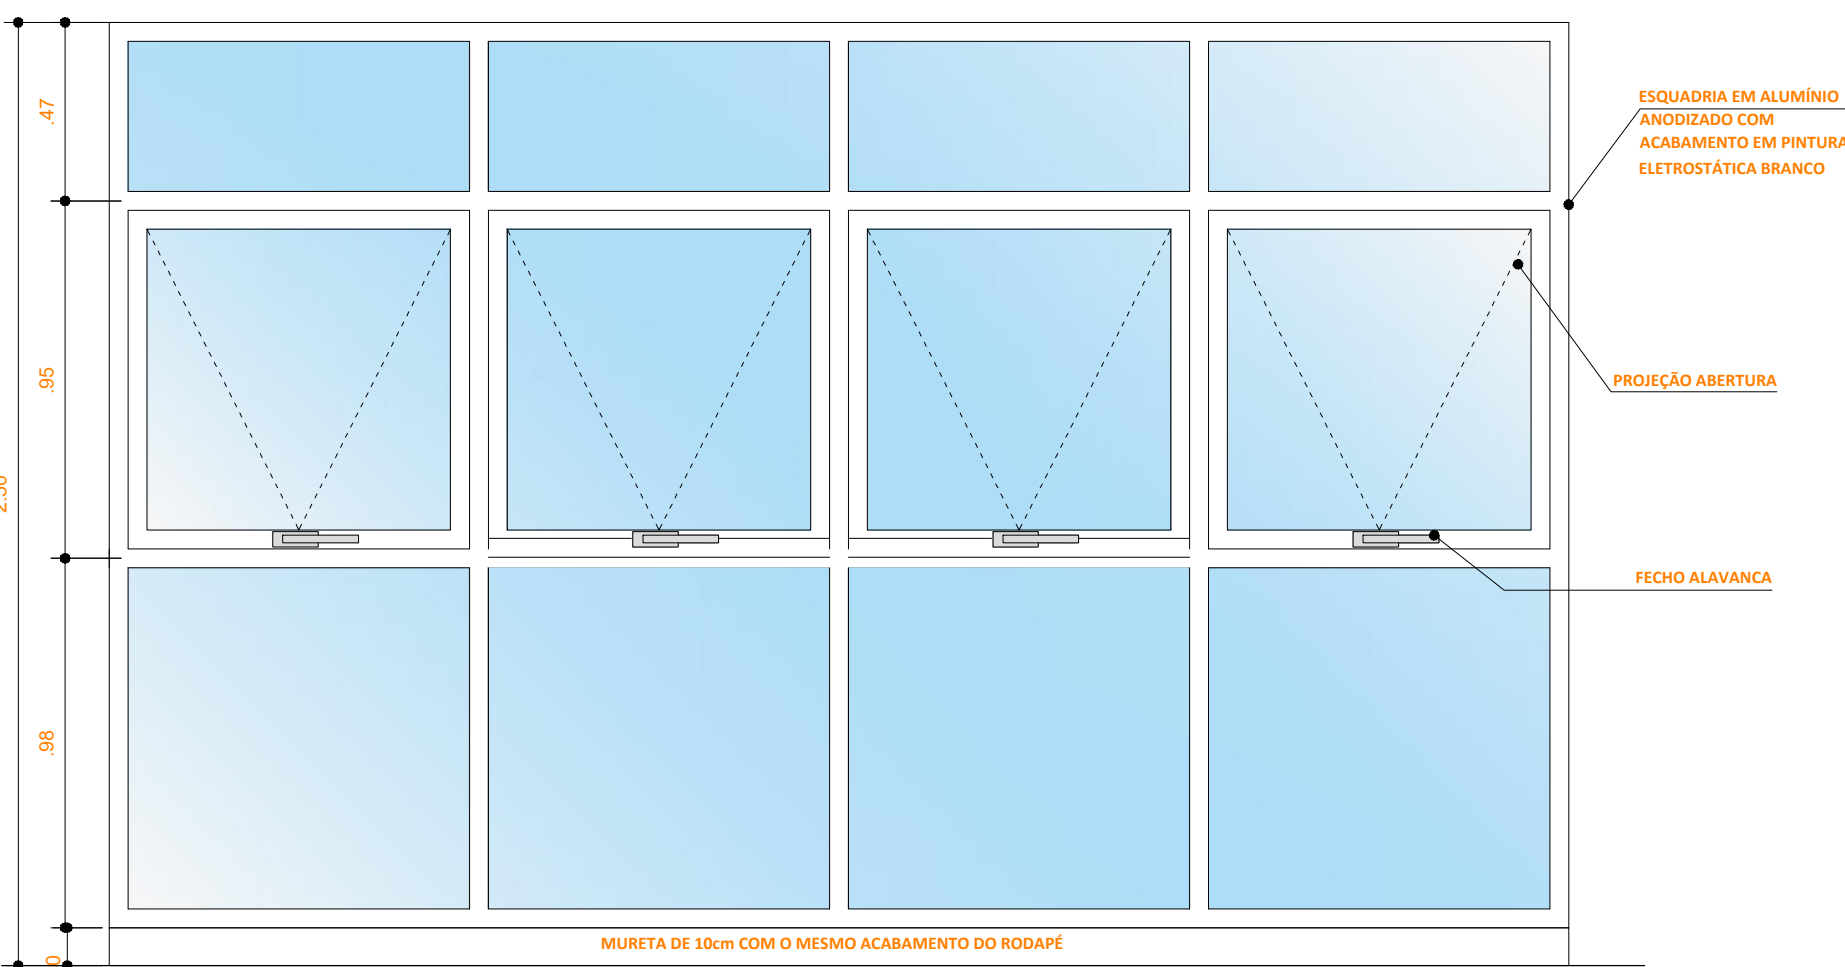


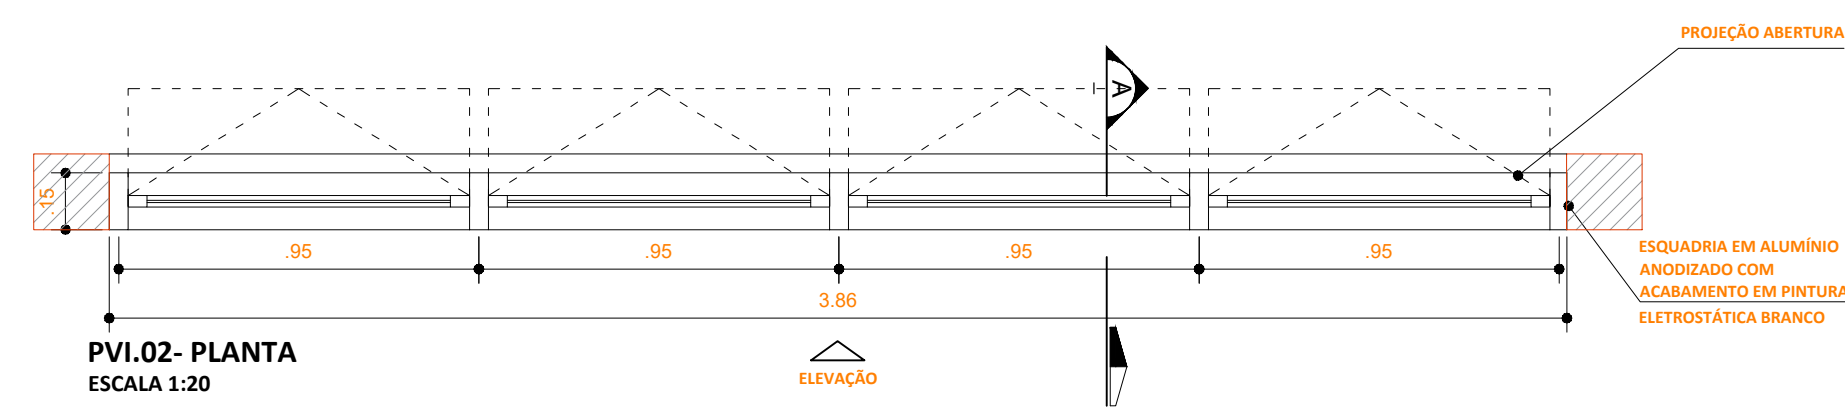




PVI.01- PLANTA
ESCALA 1:20
PIL DE VIDRO - JANELA MAXIMA AR 3.80x2.50m
*VIDRO FROST ABERTURA BASCULANTE;
*VÃO PARA PORTA PVC-82, VER ESCALA DE PORTAS;
*CARRUAGEM EM PERFIL DE ALUMÍNIO ANODIZADO COM PINTURA ELETROSTÁTICA COR BRANCA;
*FECHO DE SOBREPOR EM ALUMÍNIO;
*VIDRO TEMPERADO LAMINADO 6mm;
*POTRILAS EM GRANITO BRANCO ITALIANO ESP-20m.

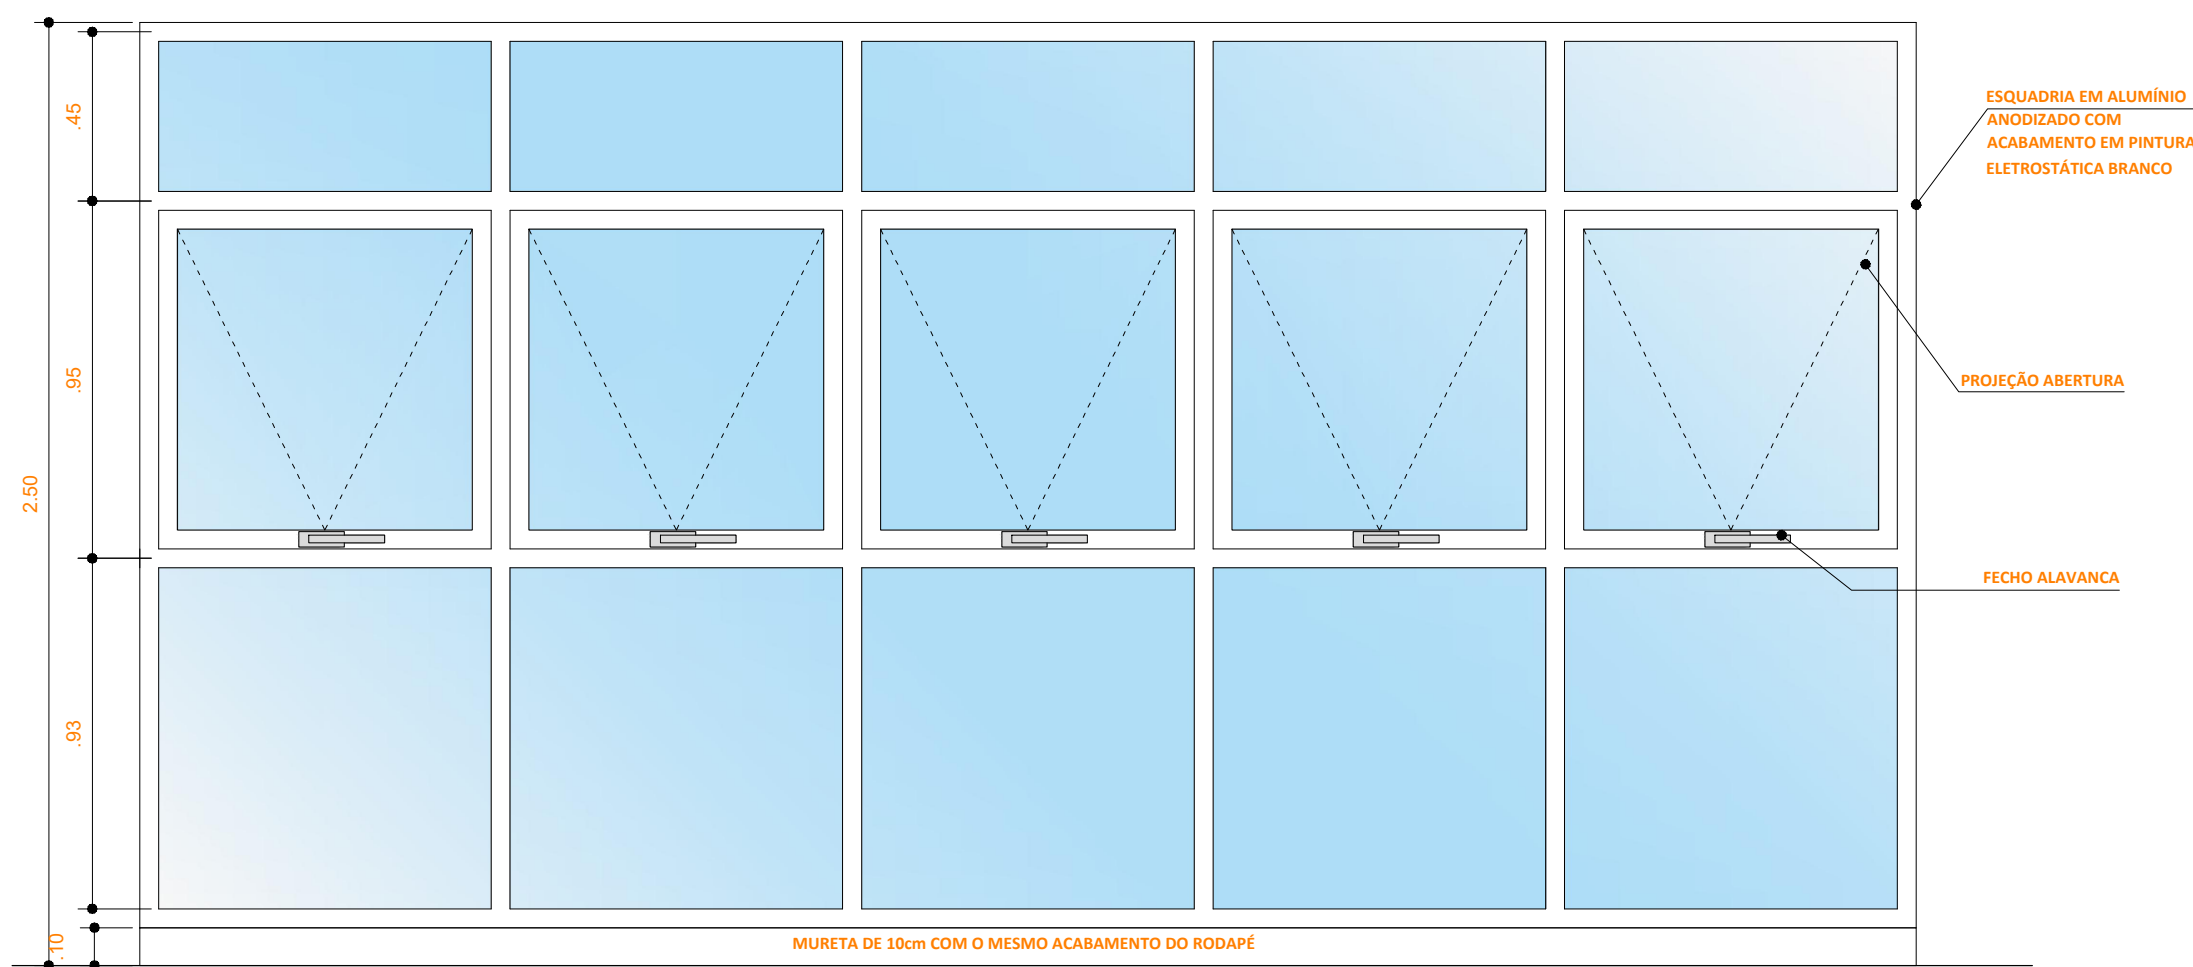



PVI.02- PLANTA
ESCALA 1:20
PIL DE VIDRO - JANELA MAXIMA AR 3.80x2.50m
*VIDRO FROST ABERTURA BASCULANTE;
*CARRUAGEM EM PERFIL DE ALUMÍNIO ANODIZADO COM PINTURA ELETROSTÁTICA COR BRANCA;
*FECHO DE SOBREPOR EM ALUMÍNIO;
*VIDRO TEMPERADO LAMINADO 6mm;
*POTRILAS EM GRANITO BRANCO ITALIANO ESP-20m.

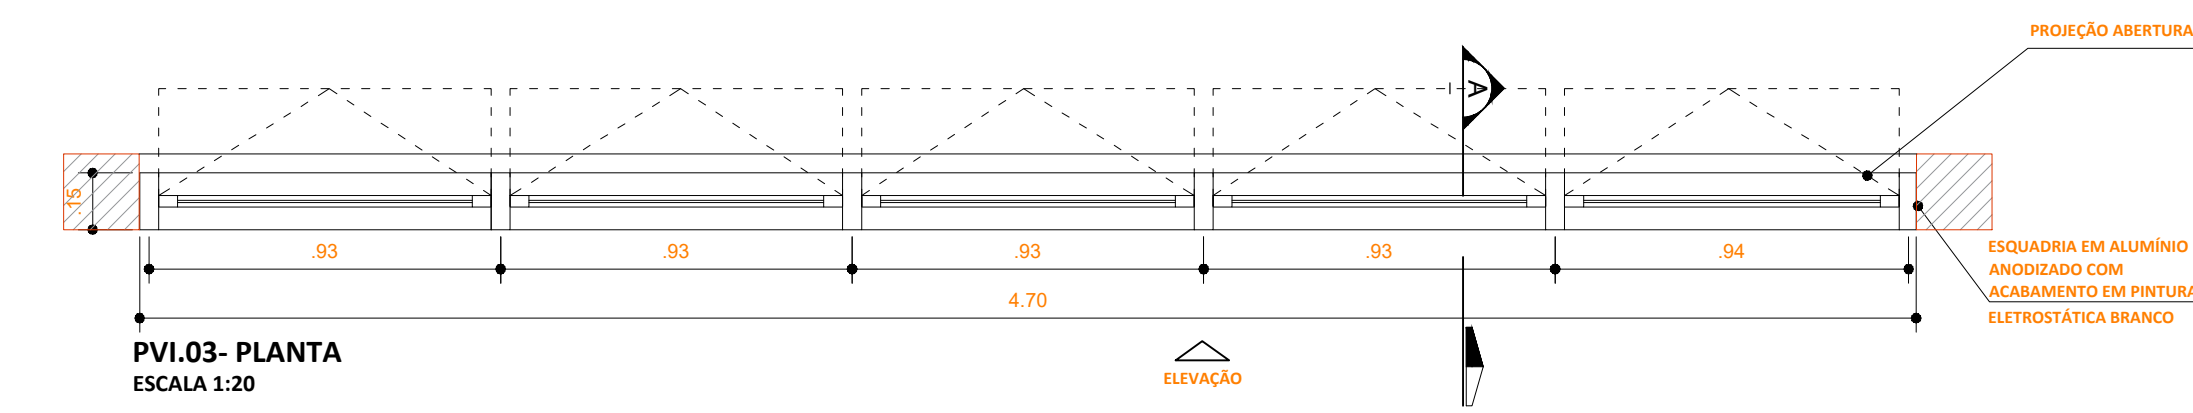




PVI.03- PLANTA
ESCALA 1:20
PIL DE VIDRO - JANELA MAXIMA AR 4.70x2.50m
*VIDRO FROST ABERTURA BASCULANTE;
*CARRUAGEM EM PERFIL DE ALUMÍNIO ANODIZADO COM PINTURA ELETROSTÁTICA COR BRANCA;
*FECHO DE SOBREPOR EM ALUMÍNIO;
*VIDRO TEMPERADO LAMINADO 6mm;
*POTRILAS EM GRANITO BRANCO ITALIANO ESP-20m.

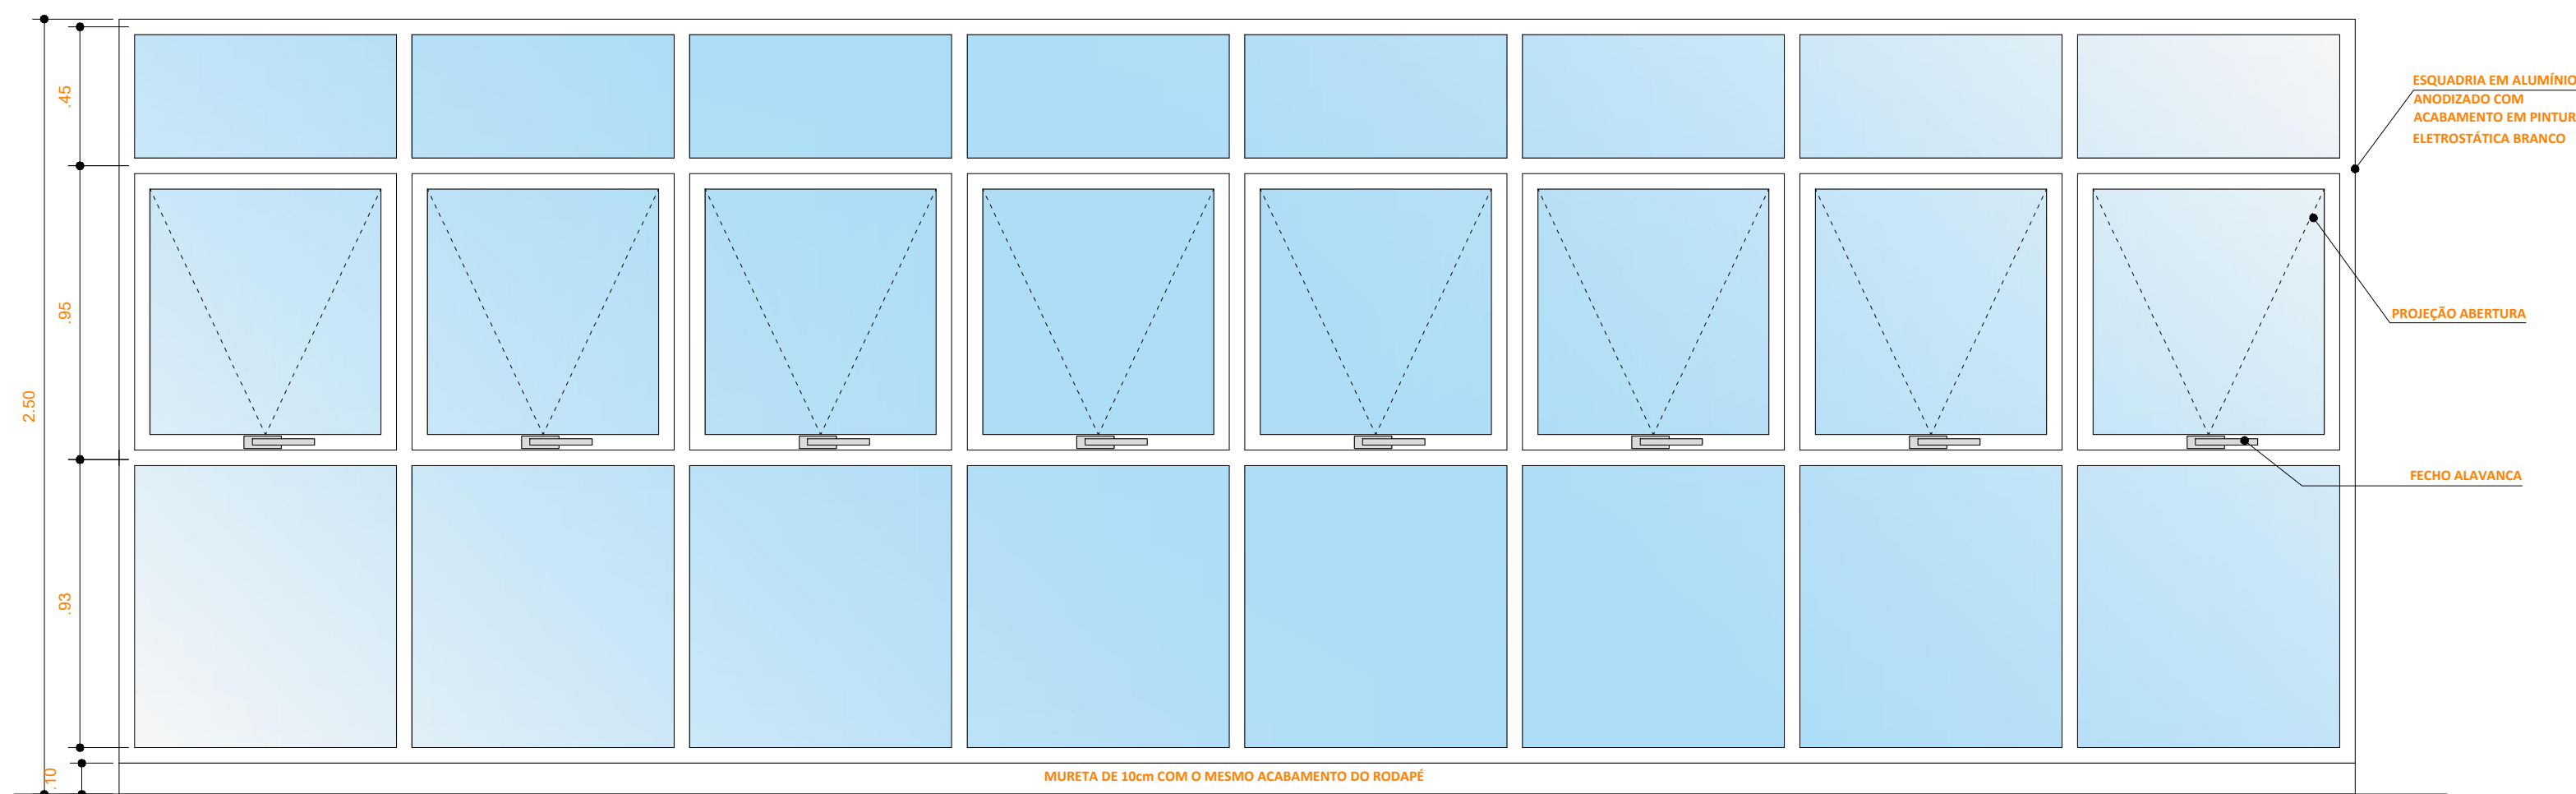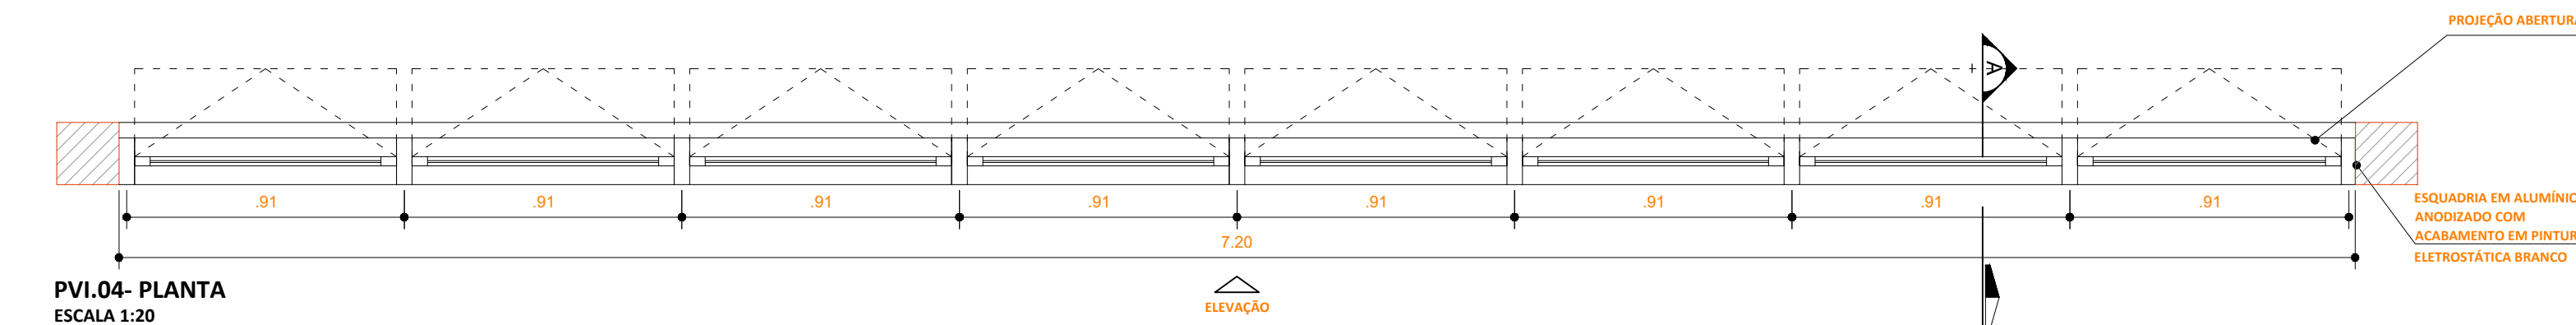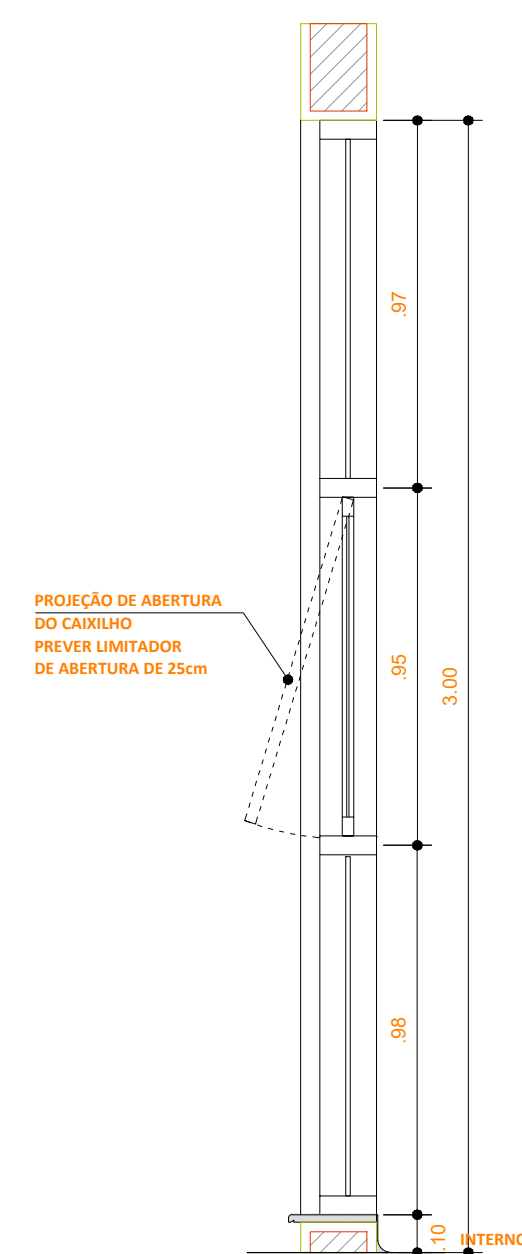


PVI.04- PLANTA
ESCALA 1:20
PIL DE VIDRO - JANELA MAXIMA AR 7.20x2.50m
*VIDRO FROST ABERTURA BASCULANTE;
*CARRUAGEM EM PERFIL DE ALUMÍNIO ANODIZADO COM PINTURA ELETROSTÁTICA COR BRANCA;
*FECHO DE SOBREPOR EM ALUMÍNIO;
*VIDRO TEMPERADO LAMINADO 6mm;
*POTRILAS EM GRANITO BRANCO ITALIANO ESP-20m.

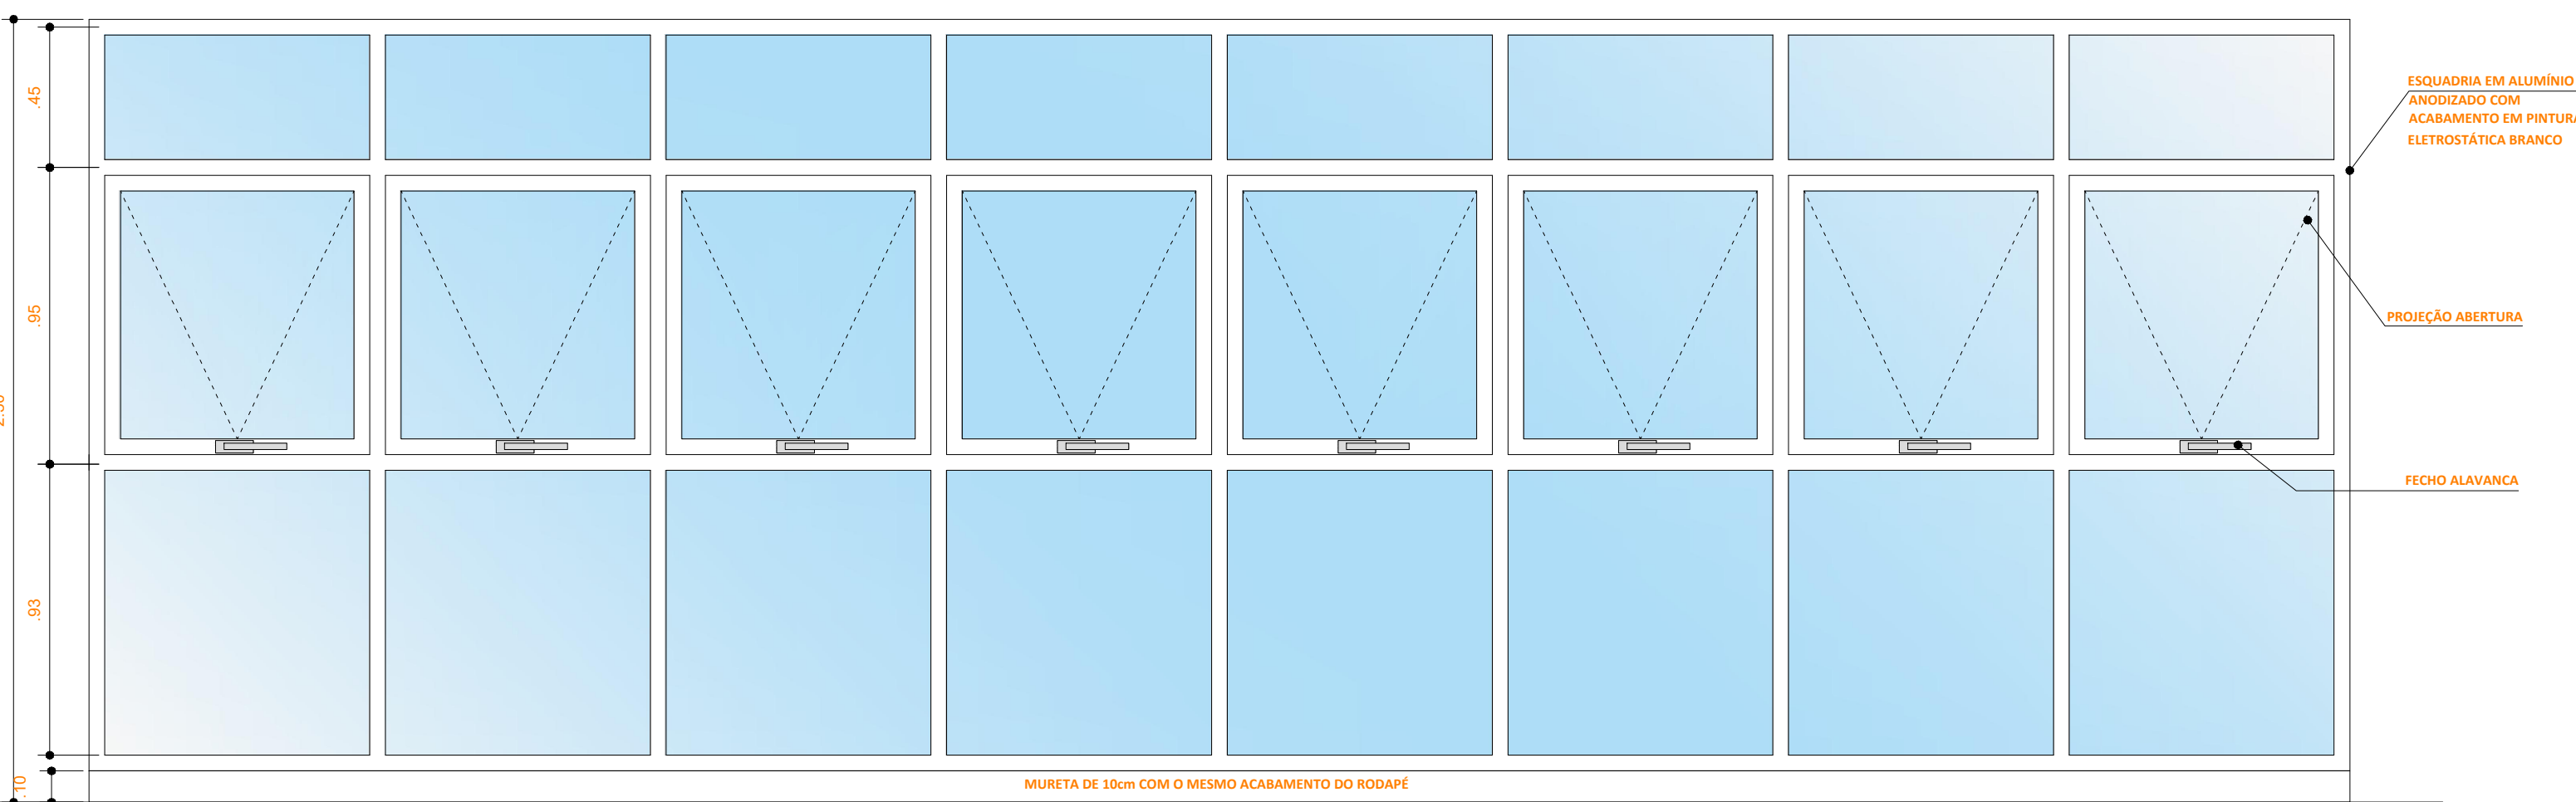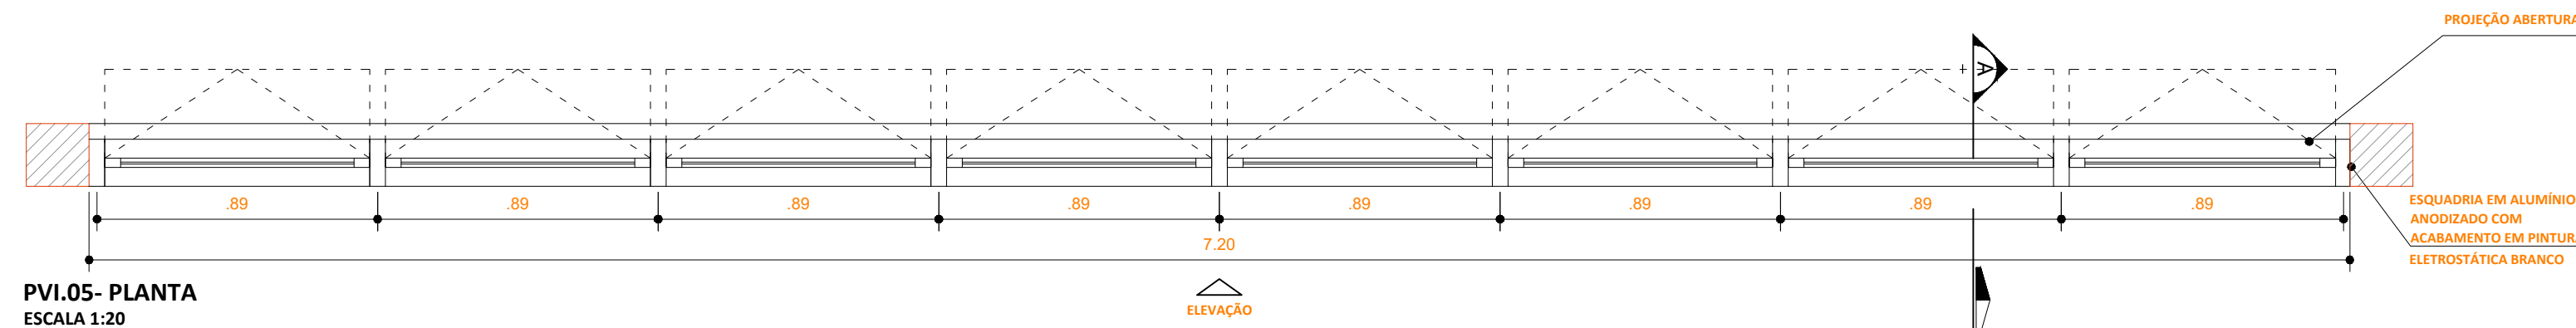

PVI.05- PLANTA
ESCALA 1:20
PIL DE VIDRO - JANELA MAXIMA AR 7.20x2.50m
*VIDRO FROST ABERTURA BASCULANTE;
*CARRUAGEM EM PERFIL DE ALUMÍNIO ANODIZADO COM PINTURA ELETROSTÁTICA COR BRANCA;
*FECHO DE SOBREPOR EM ALUMÍNIO;
*VIDRO TEMPERADO LAMINADO 6mm;
*POTRILAS EM GRANITO BRANCO ITALIANO ESP-20m.

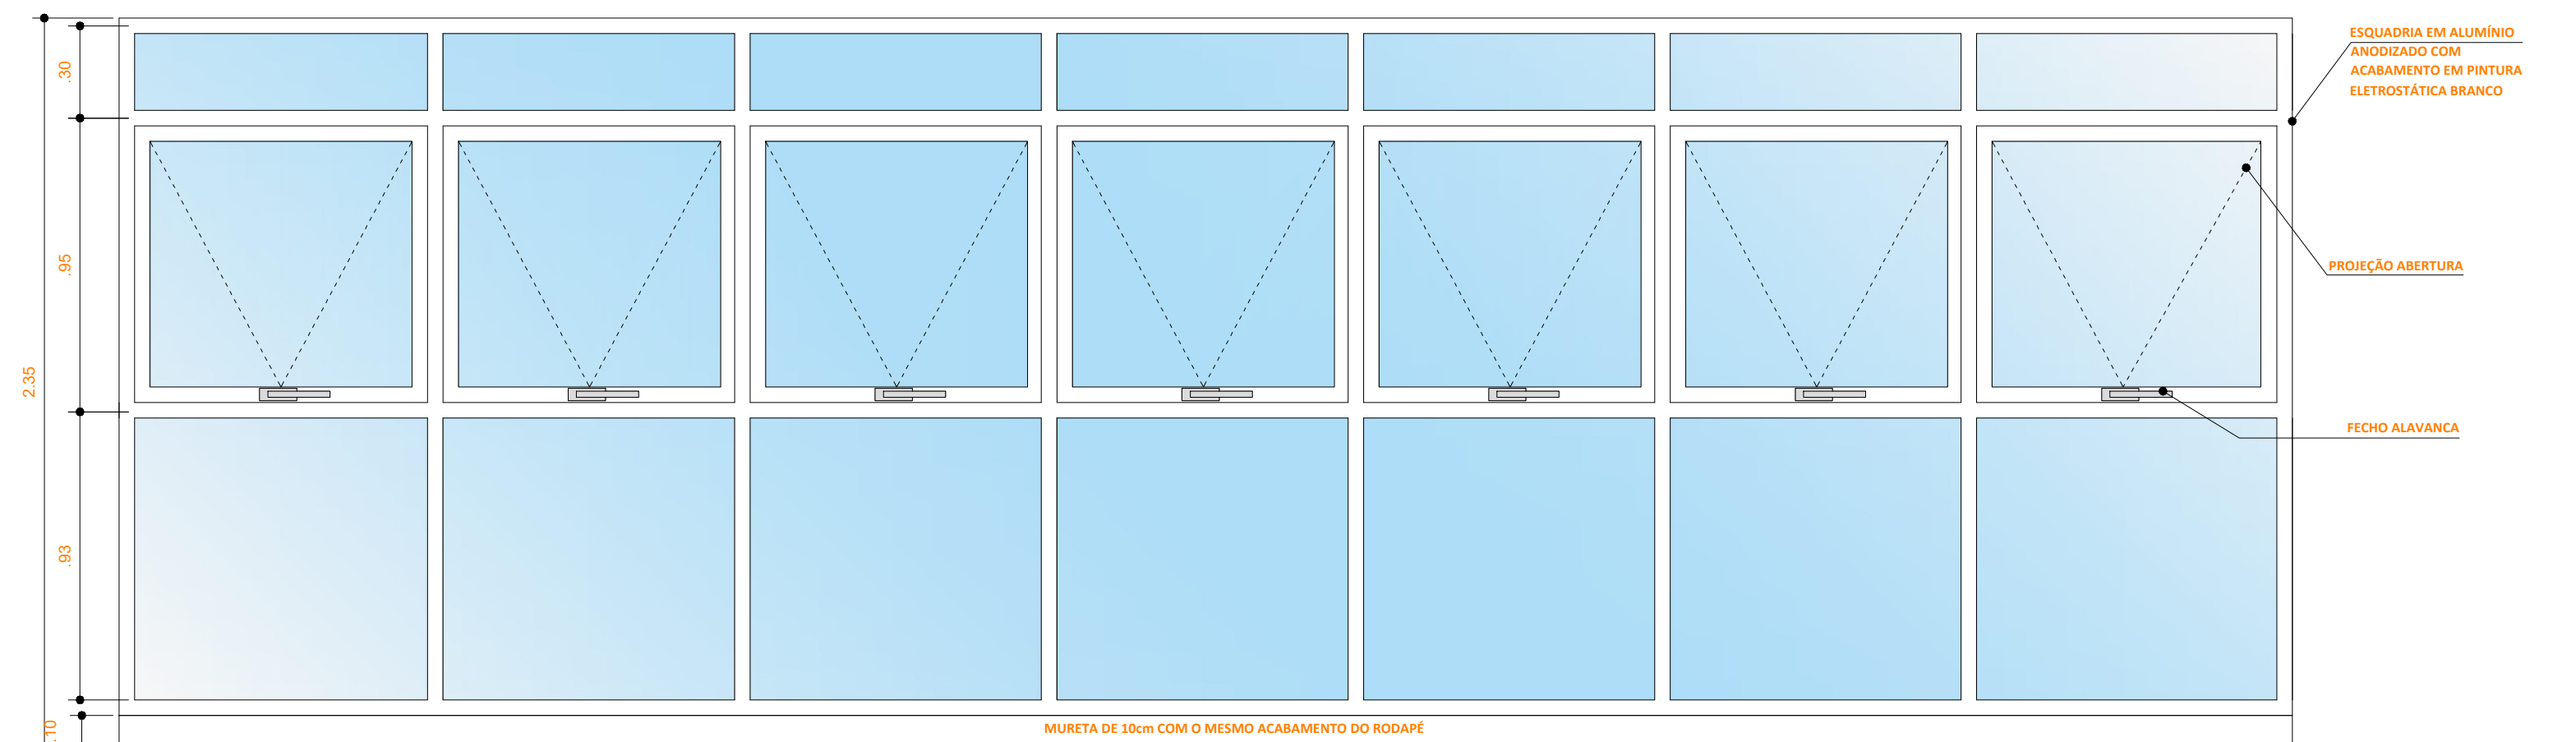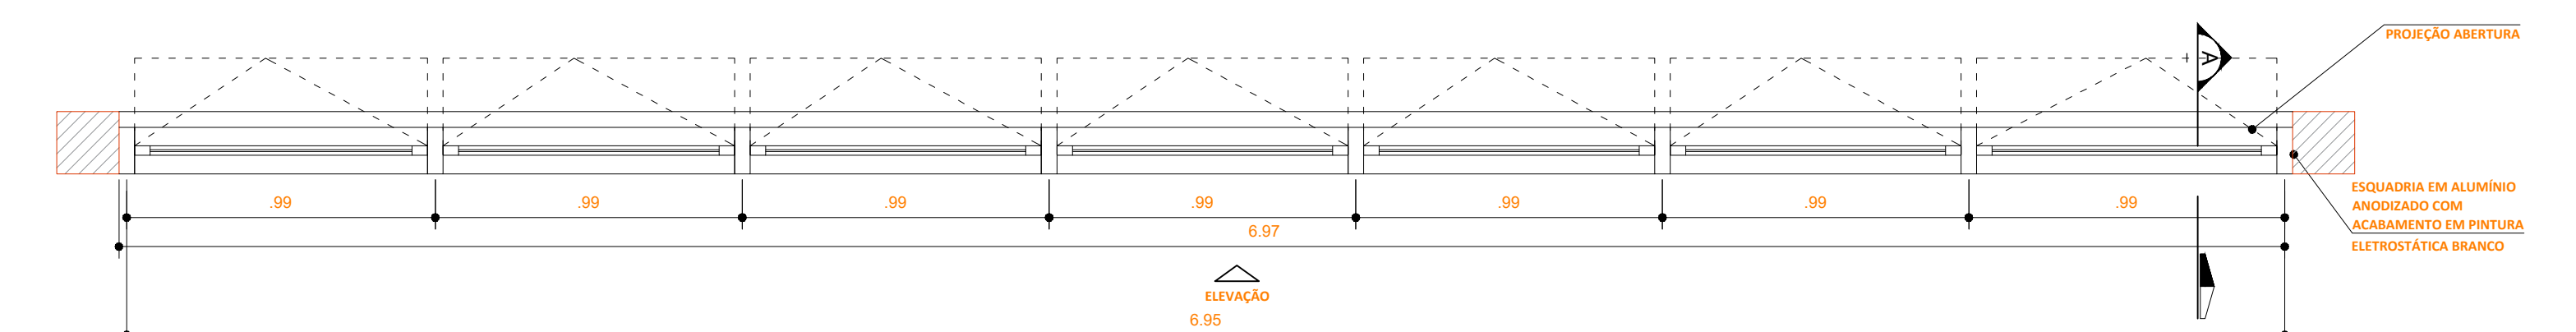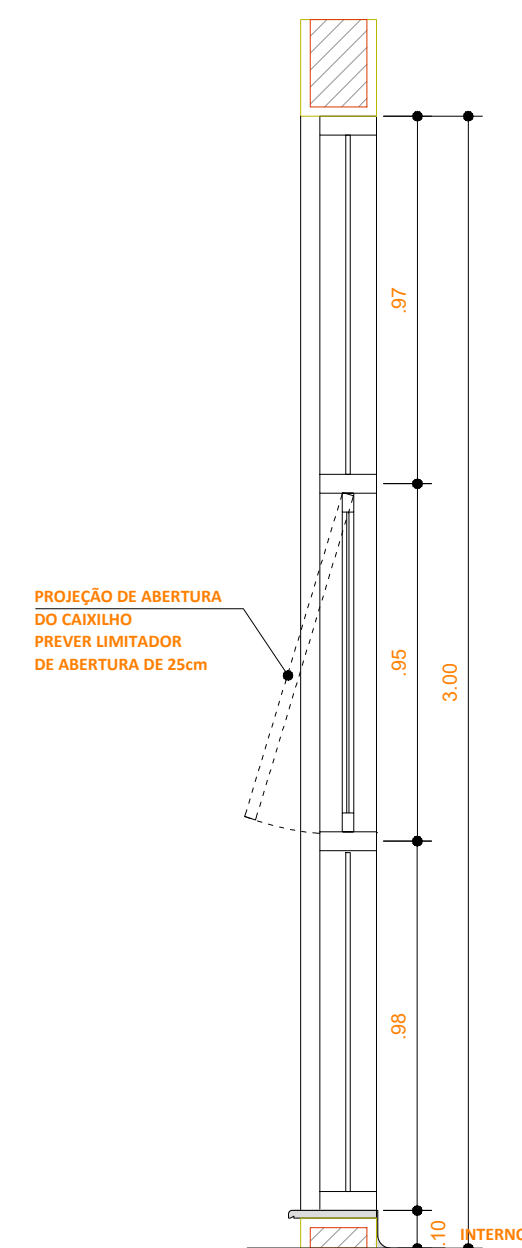

PVI.06- PLANTA
ESCALA 1:20
PIL DE VIDRO - JANELA MAXIMA AR 6.97x2.50m
*VIDRO FROST ABERTURA BASCULANTE;
*CARRUAGEM EM PERFIL DE ALUMÍNIO ANODIZADO COM PINTURA ELETROSTÁTICA COR BRANCA;
*FECHO DE SOBREPOR EM ALUMÍNIO;
*VIDRO TEMPERADO LAMINADO 6mm;
*POTRILAS EM GRANITO BRANCO ITALIANO ESP-20m.

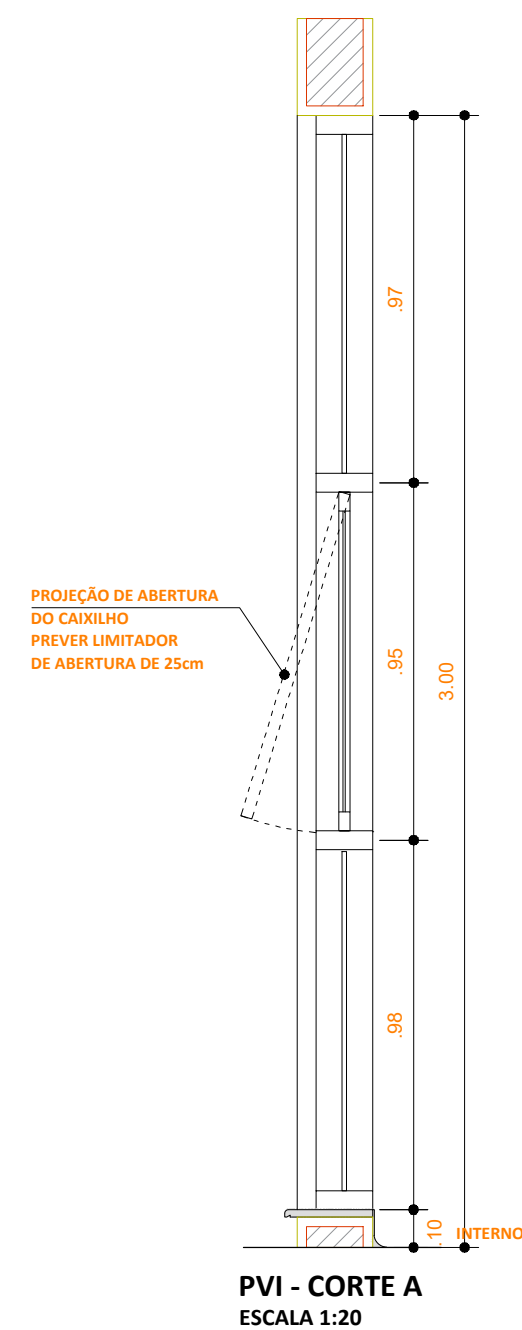

DOCUMENTOS DE REFERÊNCIA


1. PLANILHA DE QUANTITATIVOS
2. MEMORIAL DESCRITIVO E ESPECIFICAÇÕES TÉCNICAS

NOTAS

1. MEDIDAS E NÍVEIS EM METROS;
2. VERIFICAR POSIÇÃO EXATA DOS PILARES NO PROJETO ESTRUTURAL;
3. VERIFICAR DETALHES CONSTITUTIVOS PERTINENTES NAS PRANCHAS DE DETALHAMENTO;
4. EM CASO DE CONFLITO DE INFORMAÇÕES ENTRE O PROJETO GRÁFICO E O MEMORIAL DESCRITIVO, PREVALECER AS INFORMAÇÕES CONTIDAS NOS DESENHOS;
5. ALTERAÇÕES NESTE PROJETO SOMENTE COM AUTORIZAÇÃO EXPRESSA DO PROJETISTA.

LEGENDAS

PLANTA CHAVE

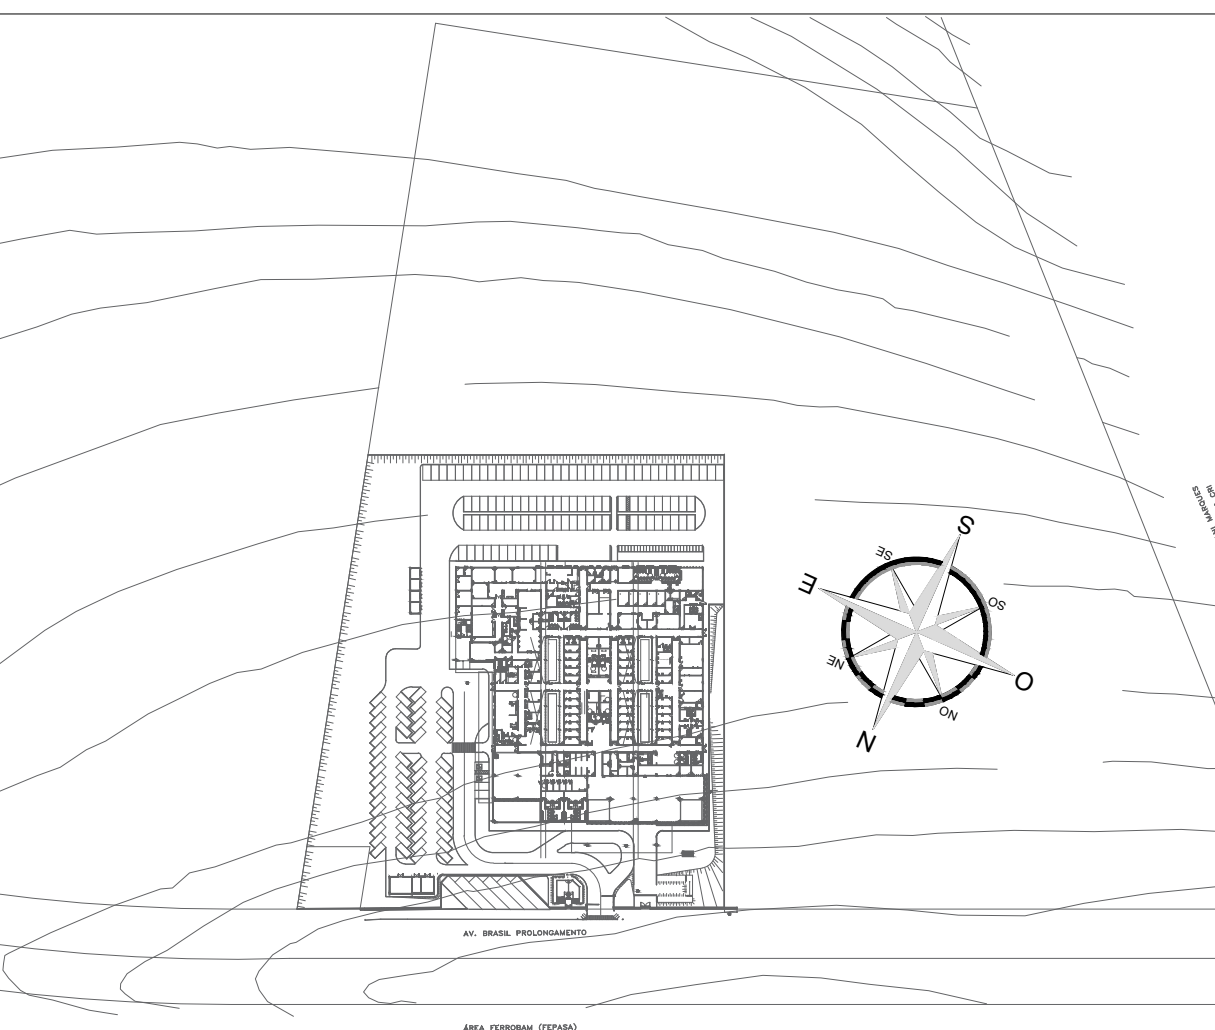

REVISÃO	DATA	ASSUNTO	RESPONSÁVEL
R01	10/09/2020	REVISÃO CONFORME PROJETO DA VIGILÂNCIA SANITÁRIA	WILLIAM SANTISSE

AUTORES DO PROJETO:	CLIENTE:
SVAIZER & GUTIERREZ engenharia CNPJ: 08.078.718/0001-01 TEL/FAX: (51) 3091-1400 E-MAIL: engenharia.ug@oi.com.br	PROJETO CEDI DO (DOADO) PELA PREFEITURA MUNICIPAL DE RIBEIRÃO PRETO

REFERÊNCIA:	NOME:
PROJETO DE ARQUITETURA	AMBULATÓRIO MÉDICO DE MARILIA

REFERÊNCIA:	LOCAL:
DETALHAMENTO DE JANELAS	AV. BRASIL, PROLONGAMENTO, S/N - MARILIA

PROJETISTA:	COORDENADOR:	REVISÃO:	ESCALA:	FOLHA:
WILLIAM / WILTON	LUIZ	R01	1/50	29/29
DATA:	DATA:	ARQUIVO:		
10/09/2020	10/09/2020	PIMP-AME-ARQ-PE-085-243-REI-JANELAS E VIGILÂNCIA SANITÁRIA		