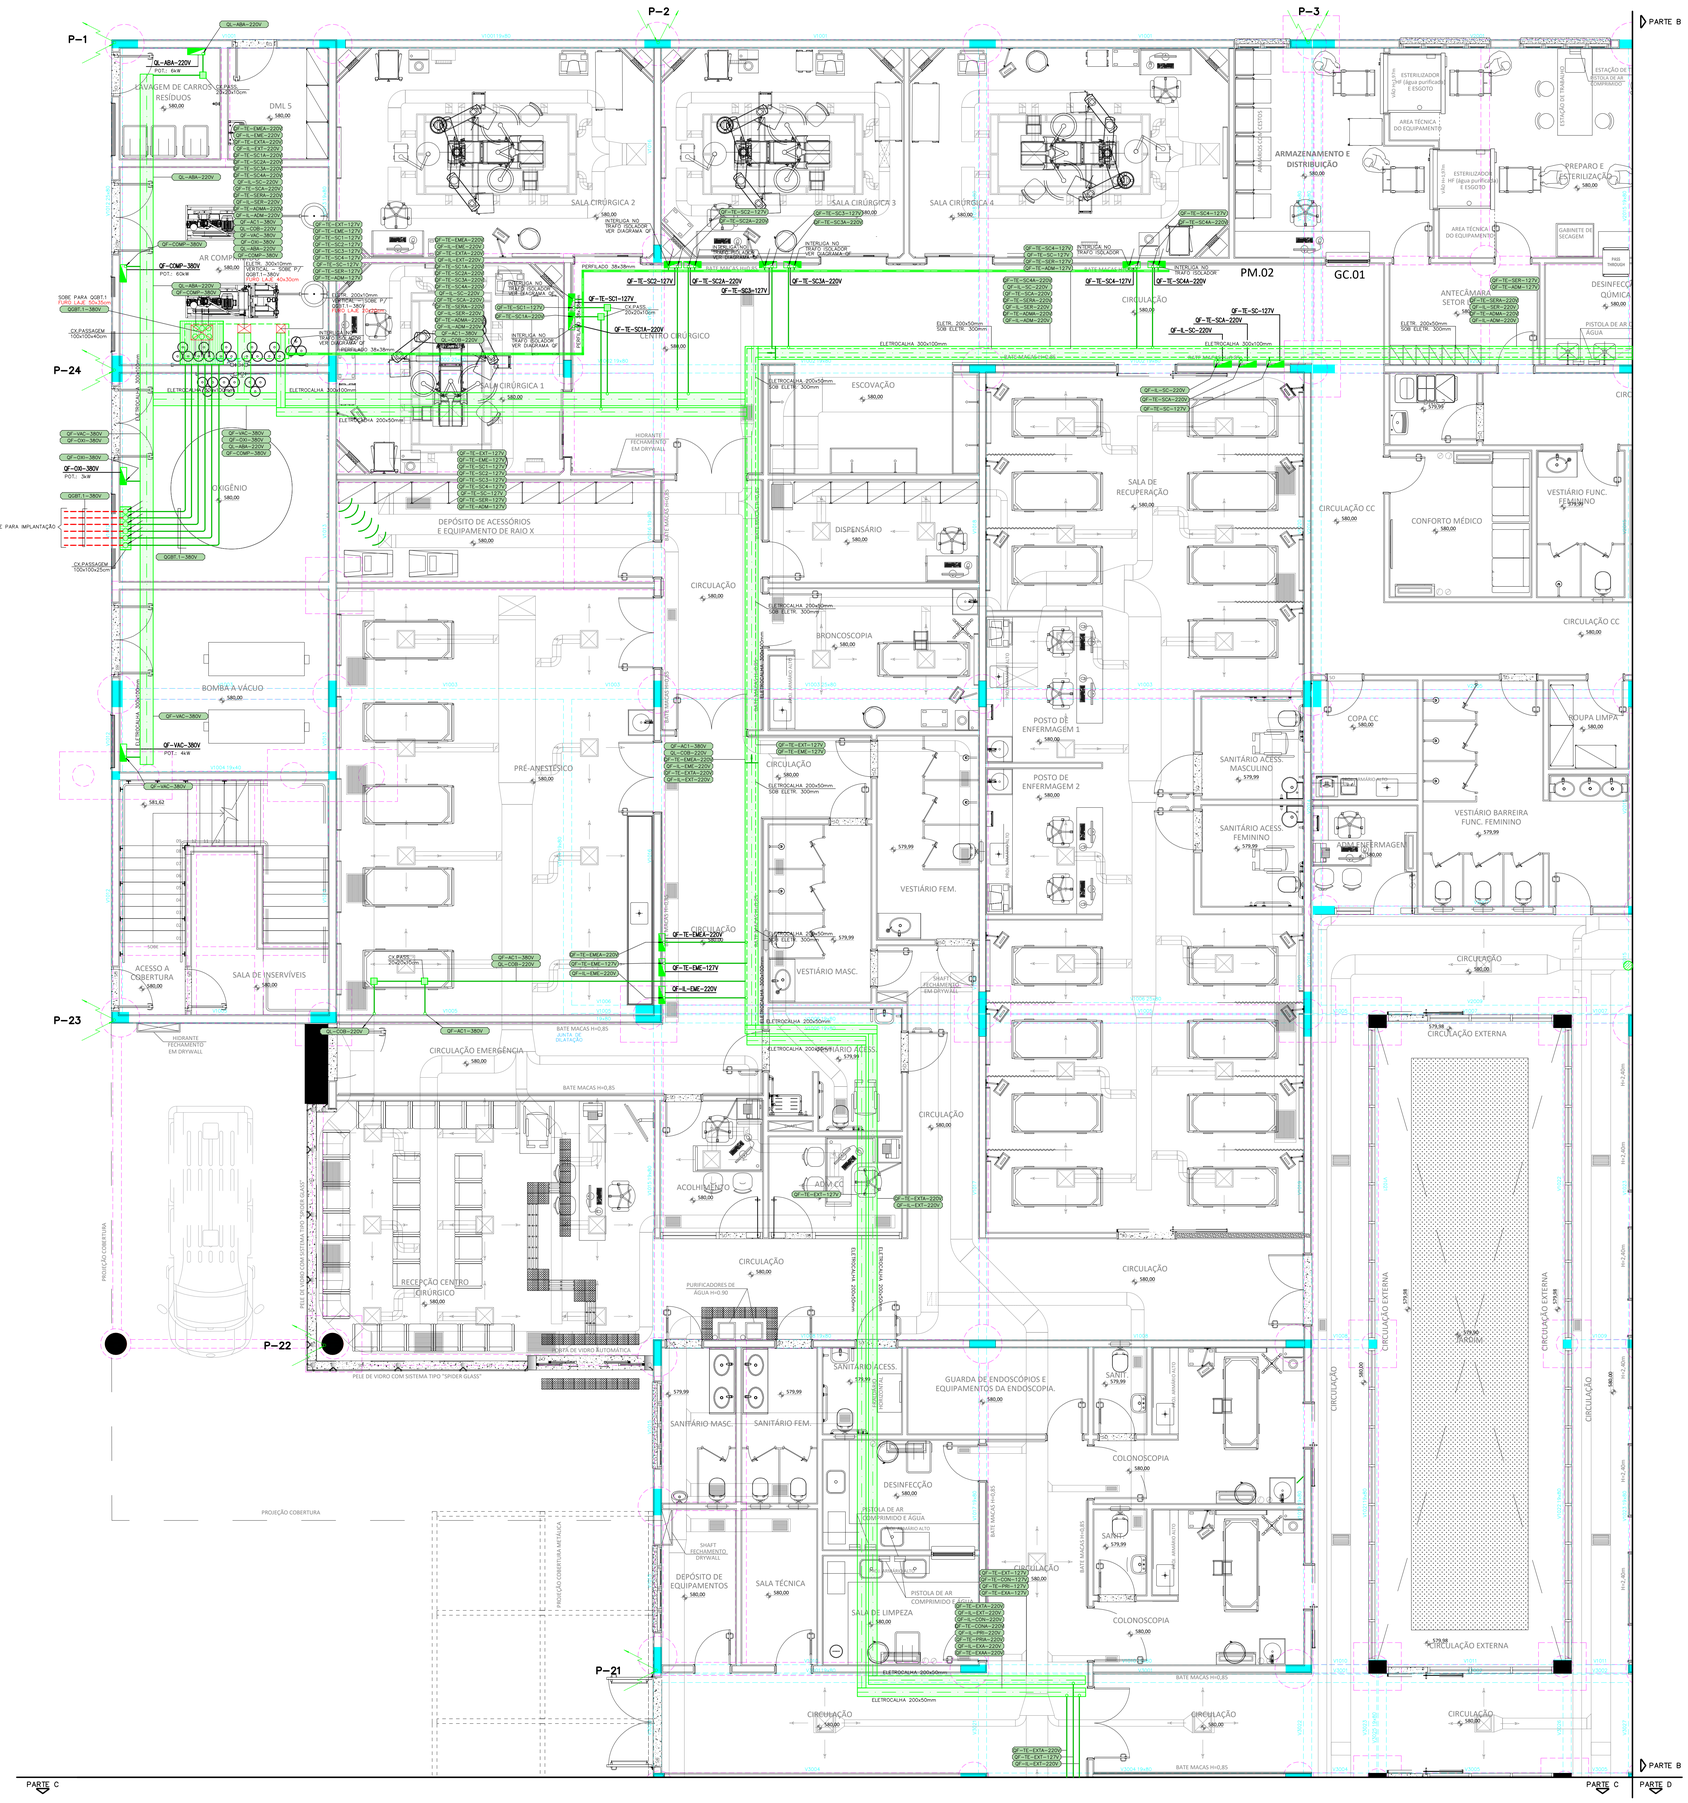

PLANTA GERAL
ESC: 1/50

LISTA DE RÉGUAS

NOME	AMBIENTE	ELÉTRICA	GASES	TECOM
GASE01	URGÊNCIA/PEQUENOS PROCEDIMENTOS	RÉGUA COM 10 TOMADAS 127V F+N+T-10A, 2 TOMADAS 220V F+F+T-20A, INTERRUPTOR E 1 PINO TERRA	1 PONTO DE OXIGÊNIO, 1 PONTO DE AR COMPRIMIDO, 1 PONTO DE VÁCUO, 1 PONTO DE ÓXIDO-NITROSO	PONTO DE CHAMADA DE ENFERMAGEM, 2 RJ-45
GASE02	CENTRO CIRÚRGICO/ MANUTENÇÃO	RÉGUA COM 10 TOMADAS F+N+T-10A, 2 TOMADAS 220V F+F+T-20A E 1 PINO TERRA	2 PONTOS DE OXIGÊNIO, 2 PONTOS DE AR COMPRIMIDO, 1 PONTOS DE VÁCUO, 1 PONTOS DE ÓXIDO-NITROSO	2 RJ-45 NAS RÉGUAS
GASE03	SALA DE RECUPERAÇÃO/ SALA DE OBSERVAÇÃO/ RAIO X	3 TOMADAS 127V F+N+T-10A, 2 TOMADAS 220V F+F+T-20A, INTERRUPTOR E 1 PINO TERRA	1 PONTO DE OXIGÊNIO, 1 PONTO DE AR COMPRIMIDO, 1 PONTO DE VÁCUO	PONTO DE CHAMADA DE ENFERMAGEM, 1 RJ-45
GASE04	COLONOSCOPIA/ BRONCOSCOPIA/ ENDOSCOPIA	RÉGUA COM 5 TOMADAS F+N+T-10A, 2 TOMADAS 220V F+F+T-20A E 1 PINO TERRA	2 PONTOS DE OXIGÊNIO, 1 PONTO DE AR COMPRIMIDO, 1 PONTO DE VÁCUO	1 RJ-45
GASE05	SALA DE MEDICAMENTOS	2 TOMADAS F+N+T-10A, 1 TOMADA 220V F+F+T-20A E 1 PINO TERRA	1 PONTO DE OXIGÊNIO, 1 PONTO DE AR COMPRIMIDO	1 RJ-45
GASE06	CURATIVOS	4 TOMADAS 127V F+N+T-10A, 1 TOMADA 220V F+F+T-20A E 1 PINO TERRA	1 PONTOS DE OXIGÊNIO, 1 PONTOS DE AR COMPRIMIDO	1 RJ-45
GASE07	TOMOGRAFIA/ RESSONÂNCIA/		1 PONTO DE OXIGÊNIO, 1 PONTO DE AR COMPRIMIDO, 1 PONTO DE ÓXIDO NITROSO	1 RJ-45

DOCUMENTOS DE REFERÊNCIA

LEGENDAS

NOTAS

NOTAS:

1. PARA LEGENDA, VIDE FOLHA 01.
2. TODAS TUBULAÇÃO SEM INDICAÇÃO, ADOTAR ø40mm.
3. TODO CABEAMENTO SEM INDICAÇÃO, ADOTAR ø2.5mm².
4. TODA TUBULAÇÃO DE DADOS/CFTV/CONTROLE DE ACESSO SEM INDICAÇÃO, ADOTAR ø25mm.
5. TODA TUBULAÇÃO SEM INDICAÇÃO PARA SISTEMA DETECÇÃO DE ALARME E INCÊNDIO, ADOTAR 40mm.
6. TODA TUBULAÇÃO DE SOM/TV SEM INDICAÇÃO, ADOTAR ø25mm.
7. CABEAMENTO QUANDO APLICADO EM ELETROCALHAS, PERFILADOS E ENTERRADOS, UTILIZAR CABOS COM ISOLAMENTO 0,6/1kV.
8. TODOS OS CONDUTORES APLICADOS NESTE PROJETO DEVERÃO SER DO TIPO LIVRE DE HALÓGENOS E ATÓXICOS.
9. TODOS OS ELETRODUTOS, QUANDO APARENTES, DEVERÃO SER METÁLICOS, CLASSE MEDIO, DO TIPO GALVANIZADO ELETROLÍTICO PARA INSTALAÇÕES INTERNAS E GALVANIZADAS À FOGO PARA INSTALAÇÕES EXTERNAS.
10. TODOS OS ELETRODUTOS QUANDO ENTERRADOS DEVERÃO DO TIPO CORRUGADO EM PEAD (POLIETILENO DE ALTA DENSIDADE).
11. TODA TUBULAÇÃO SEM INDICAÇÃO CORRERÁ PELO PISO, EXCETO ONDE INDICADO.

PLANTA CHAVE

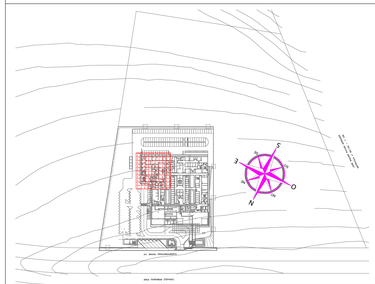

REVISÃO	DATA	ASSUNTO	RESPONSÁVEL
01	17/09/20	BASE ARQUITETURA	HPC
00	18/06/20	EMISSÃO INICIAL	HERTEZ

AUTORES DO PROJETO:
SVAIZER & GUTIERREZ engenharia
CREA: 5070705
CNJ: 2781313
TELEFAX: (33) 4796-5420
E-MAIL:engenharia.sg@uol.com.br

CLIENTE
PROJETO CEDIDO (DOADO) PELA PREFEITURA MUNICIPAL DE RIBEIRÃO PRETO

TÍTULO: PROJETO BÁSICO DE ELÉTRICA

NOME: AMBULATÓRIO MÉDICO DE MARÍLIA

REFERÊNCIA: TERREO – PARTE A
PLANTA – ALIMENTADORES

LOCAL: AV. BRASIL PROLONGAMENTO, S/N – MARÍLIA

PROJETISTA:	COORDENADOR:	REVISÃO	ESCALA	FOLHA
HPC	HERTEZ PUGGINA	01	1:50	17/35
DATA: 24/04/20	DATA: 24/04/20	ARQUIVO: PMRP-AME-ELE-PE-017-R01.DWG		

A8 – 118.9 x 90.4 cm