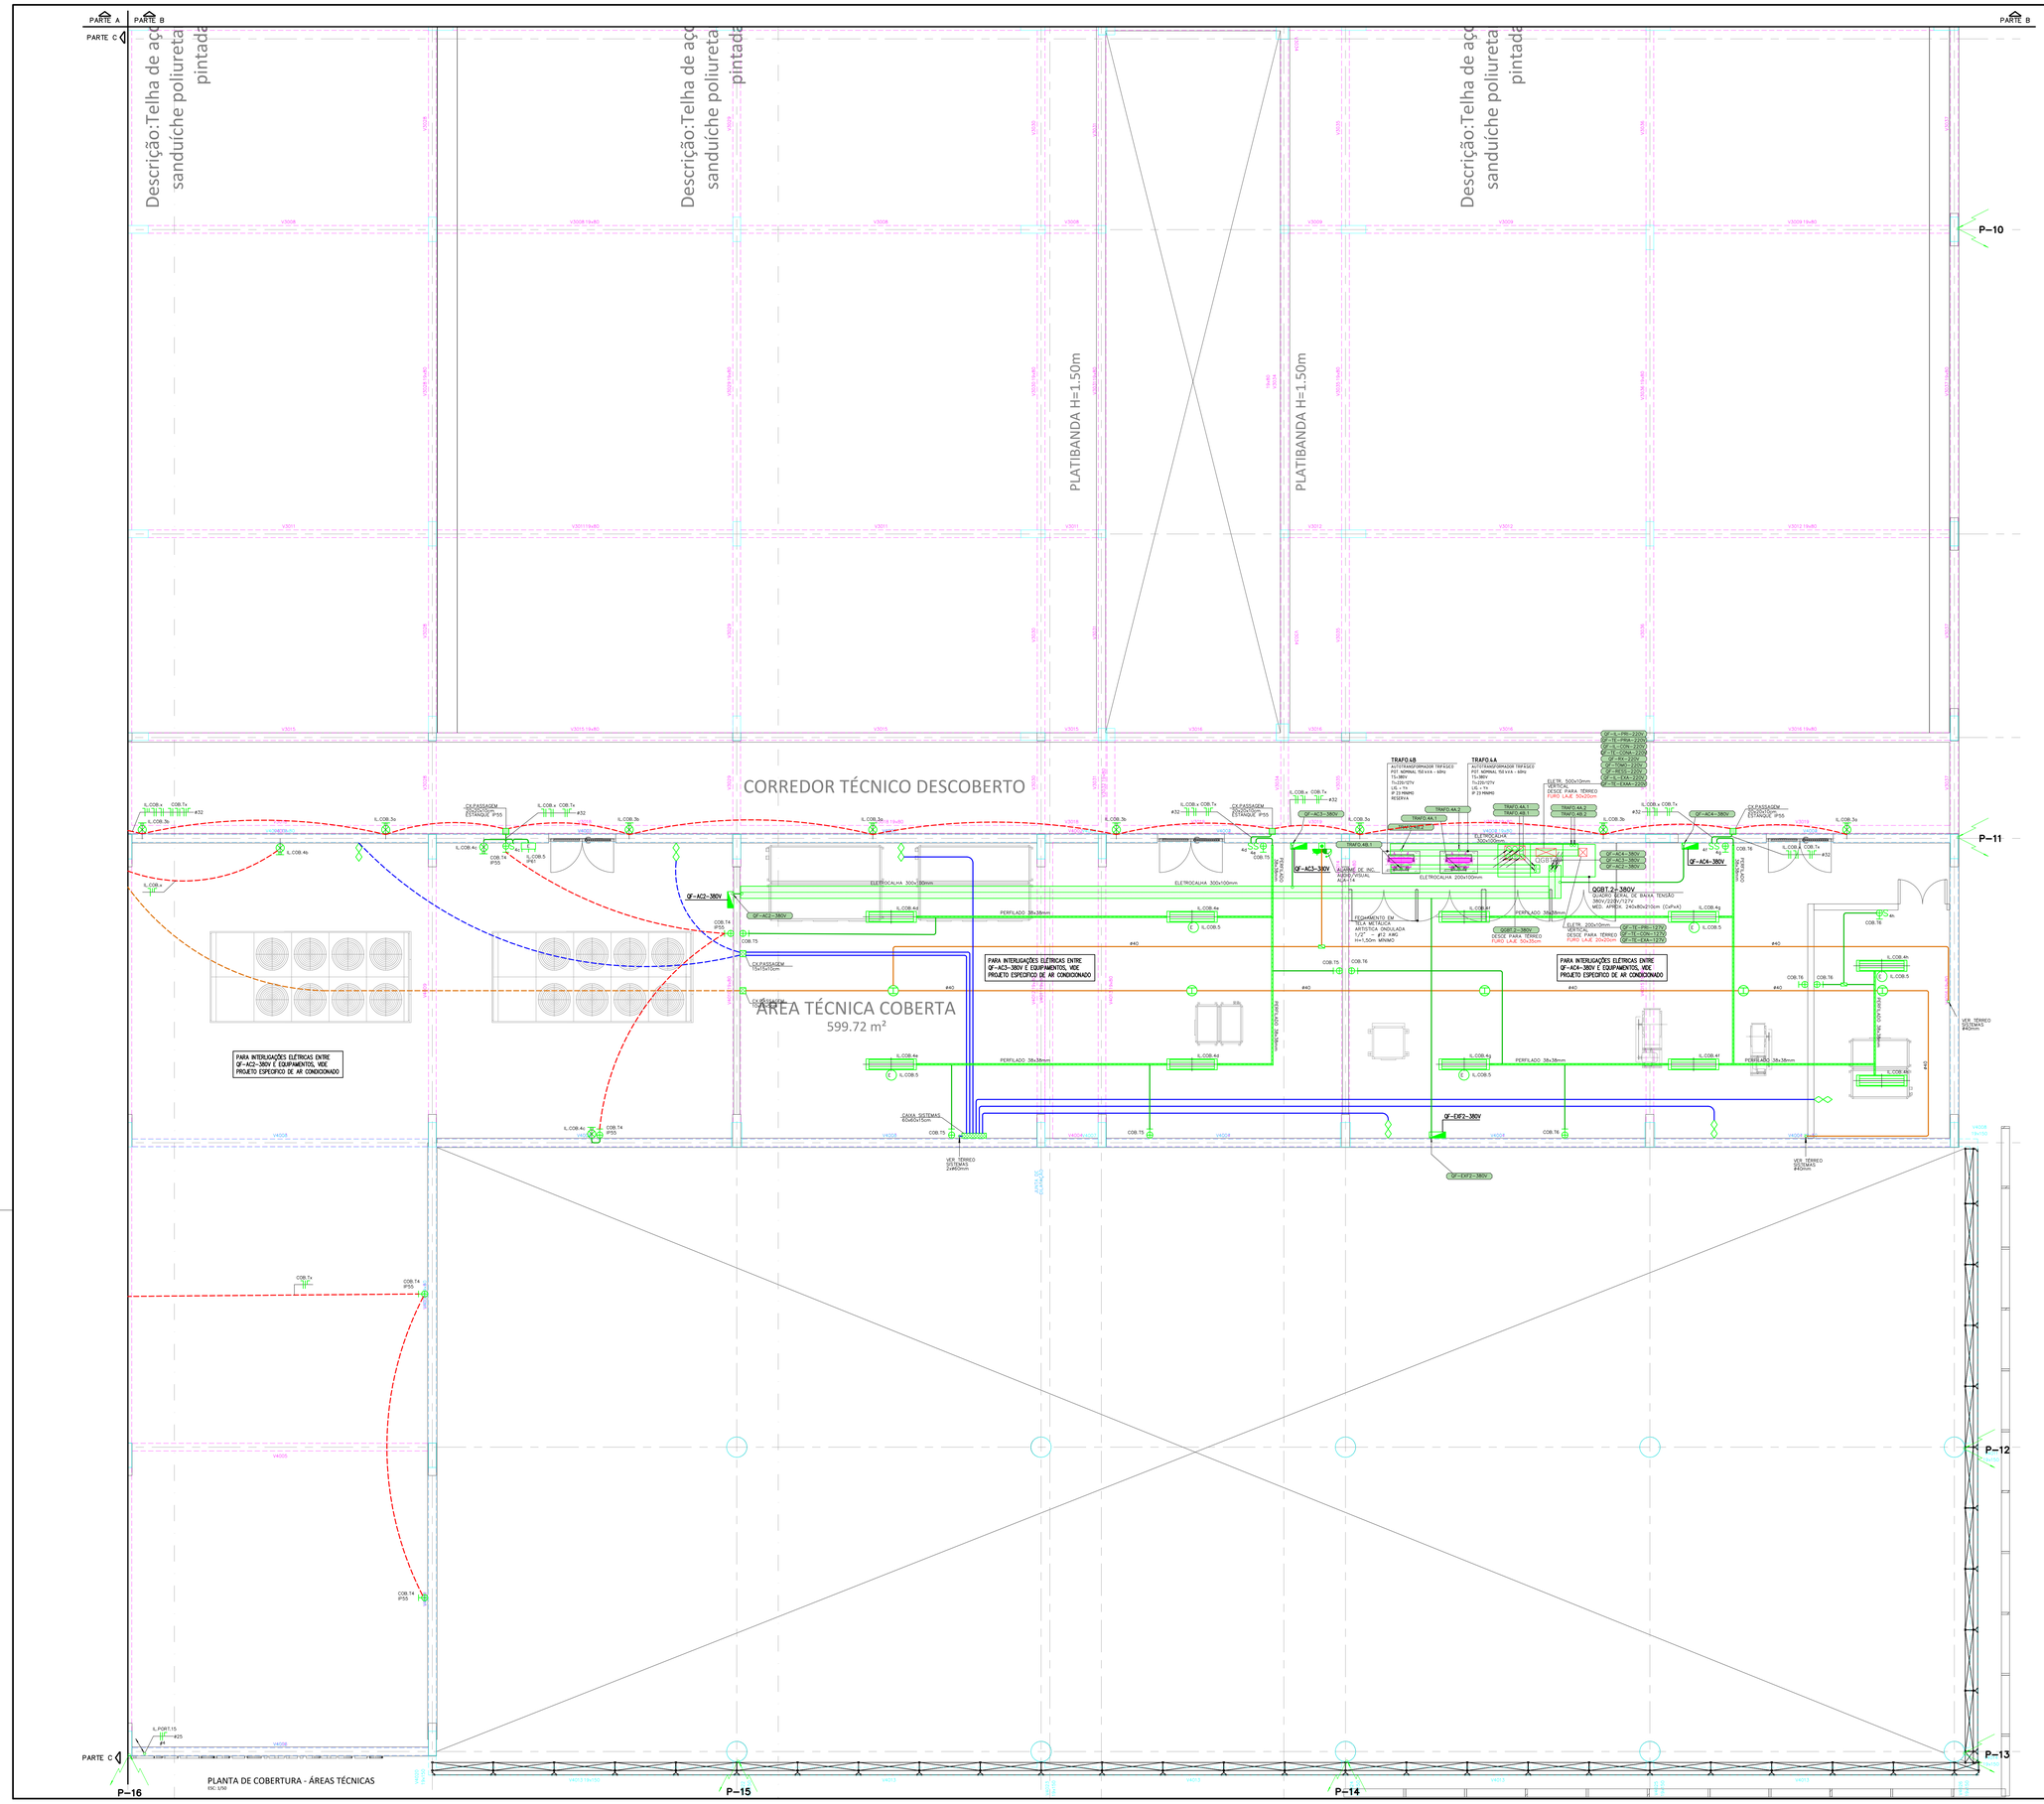

DOCUMENTOS DE REFERÊNCIA

LEGENDAS

LEGENDA LUMINÁRIAS

Embutir Redonda – LED 23W 4000K
Painel Embutido em Luminária Hermética Branca. Refletor em Acrílico Anodizado de Alto Brilho. Difusor em Acrílico Translúcido. Fixação de Cima em Alumínio Injetado.

Embutir Quadrada – Forro Modular – LED 32W 4000K
Painel Embutido em Luminária Hermética Branca. Aletas em Chapa de Aço com Acabamento em Pintura Epóxi Cor Branca. Refletor em Acrílico Anodizado de Alto Brilho. Difusor Translúcido.

Embutir Quadrada – LED 46W 4000K
Painel Embutido em Luminária Hermética Branca. Refletor em Acrílico Anodizado de Alto Brilho. Difusor em Acrílico Leitoso Branco.

Embutir Retangular – Forro Modular – LED 31W 4000K
Painel Embutido em Luminária Hermética Branca. Aletas em Chapa de Aço com Acabamento em Pintura Epóxi Cor Branca. Refletor em Acrílico Anodizado de Alto Brilho. Difusor Translúcido.

Embutir Retangular – LED 31W 4000K
Painel Embutido em Luminária Hermética Branca. Refletor em Acrílico Anodizado de Alto Brilho. Difusor em Acrílico Leitoso Branco.

Embutir Retangular Hermética – LED 39W 4000K
Painel Embutido em Luminária Hermética Branca. Difusor em Vidro Temperado Transparente com Moldura em Chapa de Aço Pintada Branca.

Embutir Quadrada – LED 23W 4000K
Painel Embutido em Luminária Hermética Branca. Refletor em Acrílico Anodizado de Alto Brilho. Difusor em Acrílico Leitoso Branco.

Embutir Quadrada Orientável – LED 35W 4000K
Difusor Translúcido.

Sobrepor Retangular – LED 31W 4000K
Painel Sobreposto em Luminária Hermética Branca. Refletor em Acrílico Anodizado de Alto Brilho.

Fixada de Iluminação Externa tipo Pétala
LED 3xW2W 5000K
Corpo em Alumínio Injetado Cor Grafite. Pintura Eletrostática.
Difusor em Vidro Ácido Leitoso.

Embutida no Piso Retangular – LED 44W 3000K
Corpo em Alumínio Injetado Cor Grafite. Pintura em gálvano Epóxi.
Refletor em Acrílico Anodizado de Alto Brilho.
Proteção em vidro temperado transparente com borda jateada.

Balizador para Jardim – LED 4000K
Corpo em Alumínio Injetado Cor Grafite. Pintura Eletrostática.
Difusor em Acrílico Leitoso Branco.

Arandela de sobrepor – 8W 3000K 630lm
Direcionamento direto e indireto.
Corpo em Alumínio Injetado.
Difusor Translúcido.

NOTAS

NOTAS:

1. PARA LEGENDA, VIDE FOLHA 01.
2. TODAS TUBULAÇÃO SEM INDICAÇÃO, ADOTAR ø40mm.
3. TODO CABEAMENTO SEM INDICAÇÃO, ADOTAR ø2.5mm².
4. TODA TUBULAÇÃO DE DADOS/CFTV/CONTROLE DE ACESSO SEM INDICAÇÃO, ADOTAR ø25mm.
5. TODA TUBULAÇÃO SEM INDICAÇÃO PARA SISTEMA DETEÇÃO DE ALARME E INCÊNDIO, ADOTAR 40mm.
6. TODA TUBULAÇÃO DE SOM/TV SEM INDICAÇÃO, ADOTAR ø25mm.
7. CABEAMENTO QUANDO APLICADO EM ELETROCALHAS, PERFILADOS E ENTERRADOS, UTILIZAR CABOS COM ISOLAMENTO 0,6/1kV.
8. TODOS OS CONDUTORES APLICADOS NESTE PROJETO DEVERÃO SER DO TIPO LIVRE DE HALOGENOS E ATÓXICOS.
9. TODOS OS ELETRODUTOS, QUANDO APARENTES, DEVERÃO SER METÁLICOS, CLASSE MEDIO, DO TIPO GALVANIZADO ELETROLÍTICO PARA INSTALAÇÕES INTERNAS E GALVANIZADAS À FOGO PARA INSTALAÇÕES EXTERNAS.
10. TODOS OS ELETRODUTOS QUANDO ENTERRADOS DEVERÃO DO TIPO CORRUGADO EM PEAD (POLIETILENO DE ALTA DENSIDADE).
11. TODA TUBULAÇÃO SEM INDICAÇÃO CORRERÁ PELO PISO, EXCETO ONDE INDICADO.

PLANTA CHAVE

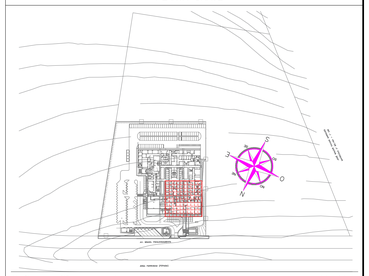

REVISÃO	DATA	ASSUNTO	RESPONSÁVEL
02	15/10/20	EXTRAÇÃO DE FUMAÇA	HPC
01	17/09/20	EXCLUÍDO QF-CINTILOGRAFIA	HPC
00	18/06/20	EMISSÃO INICIAL	HERTEZ

AUTORES DO PROJETO:
SVAIZER & GUTIERREZ
engenharia
CREA: 0570950
CNPJ: 07.000.000
TELEFAX: (13) 4796-1400
E-MAIL: engenharia-sg@uol.com.br

CLIENTE:
PROJETO CEDIDO (DOADO) PELA PREFEITURA MUNICIPAL DE RIBEIRÃO PRETO

TÍTULO: PROJETO BÁSICO DE ELÉTRICA

NOME: AMBULATÓRIO MÉDICO DE MARÍLIA

REFERÊNCIA: COBERTURA – ÁREAS TÉCNICAS
PLANTA – PARTE D

LOCAL: AV. BRASIL PROLONGAMENTO, S/N – MARÍLIA

PROJETISTA:	COORDENADOR:	REVISÃO:	ESCALA:	FOLHA
HPC	HERTEZ PUGGINA	02	1:50	24/35
DATA: 24/04/20	DATA: 24/04/20	ARQUIVO: PMRP-AME-ELE-PE-024-R02.DWG		

A9 – 126.0 x 90.4 cm