

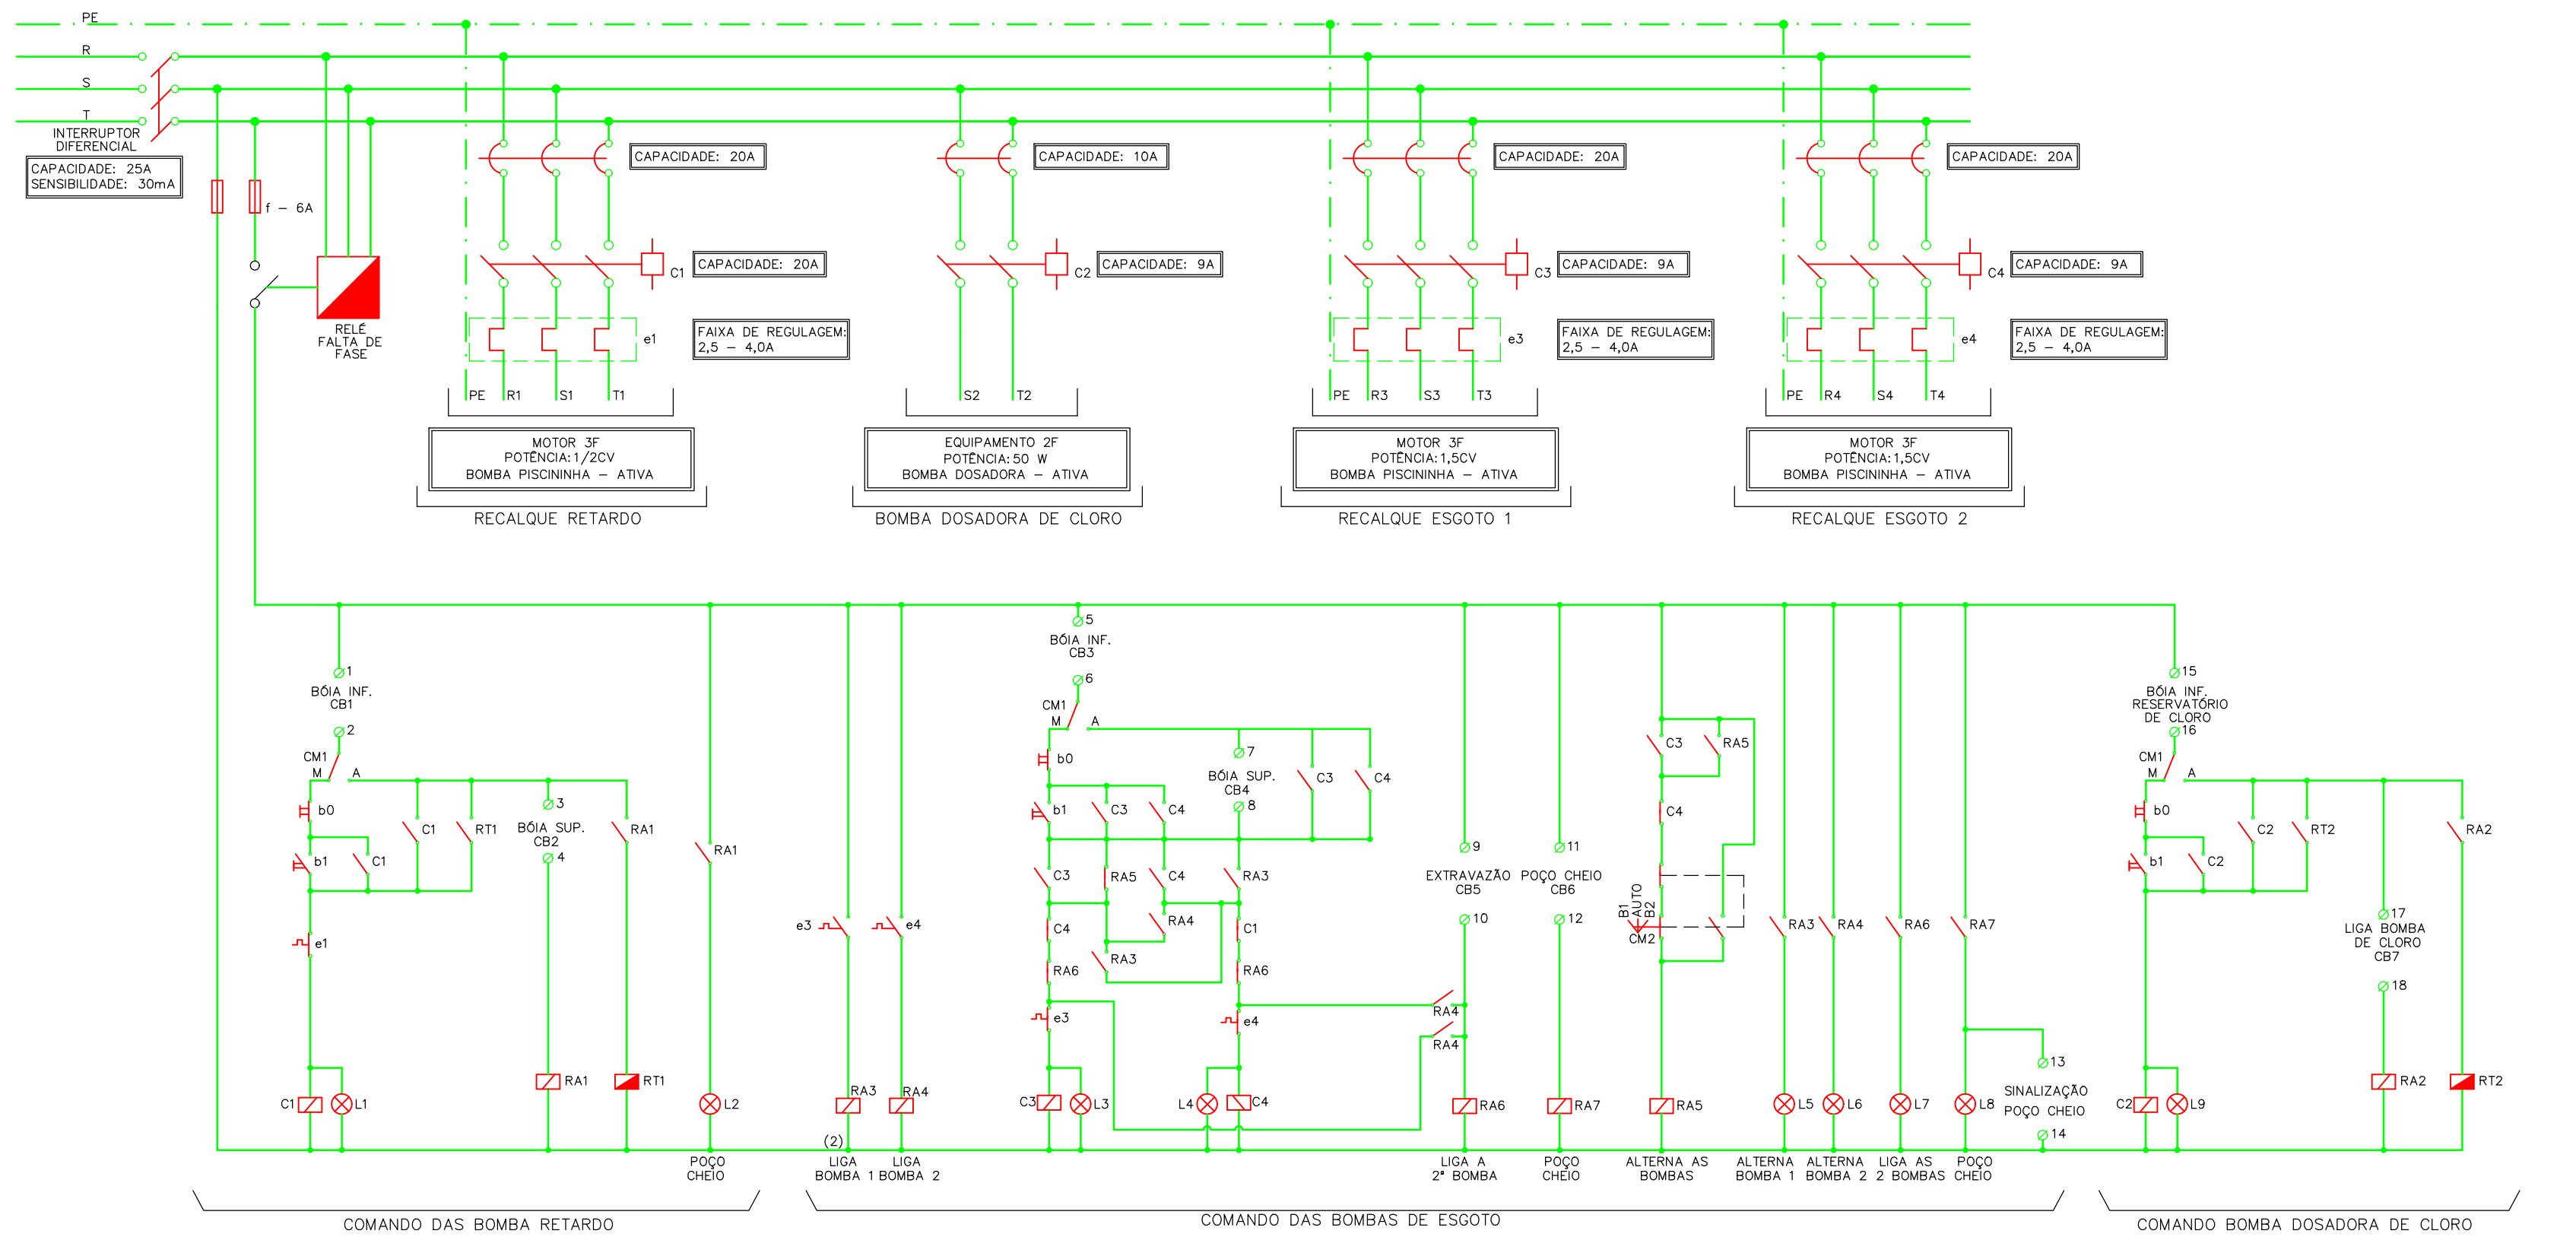


QF-RET-380V

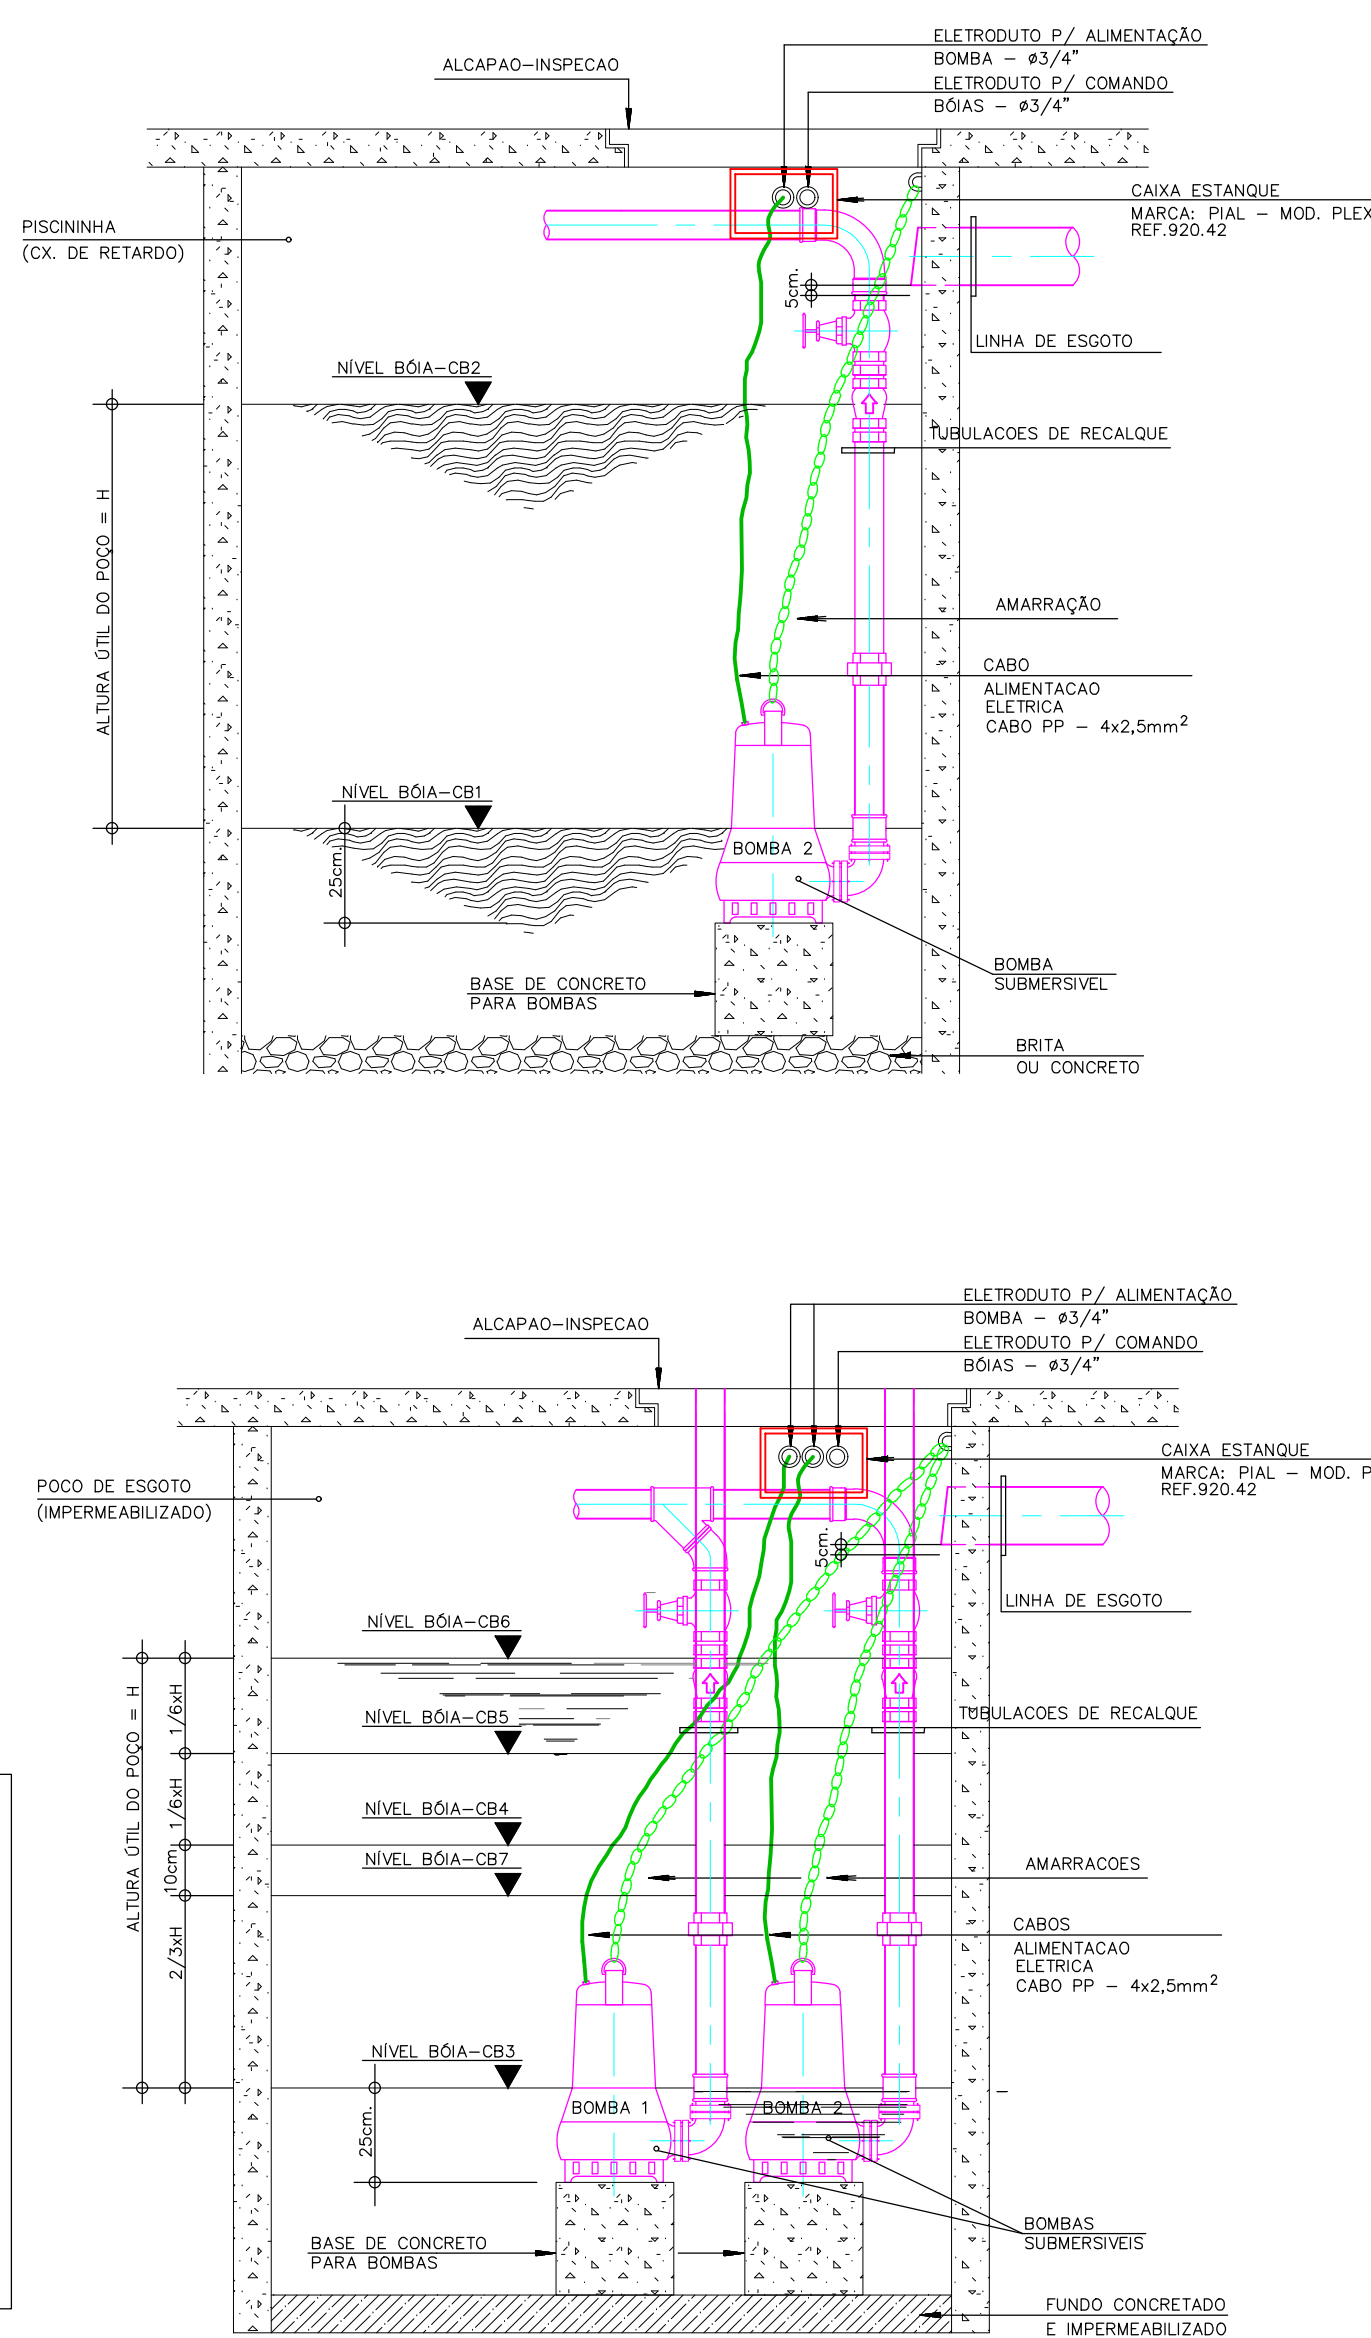


LEGENDA		ESPECIFICAÇÕES DE MATERIAIS	
C1	—	CONTATOR TRIPOLAR	
D1	—	BOTONEIRA DESLIGA	
D2	—	BOTONEIRA LIGA	
L1	—	LÂMPADA VERDE	
F	—	FUSÍVEL DIAZED 6A	
CARACTERÍSTICAS DO QUADRO		OBSERVAÇÕES GERAIS	
CONSTRUÇÃO IP=54		1 - TODA ENFIADAÇÃO DE COMANDO DEVERÁ SER LEVADA À BORNE, ANILHADA E IDENTIFICADA.	
MATERIAL: CHAPA		2 - PREVER ATERRAMENTO DA PORTA CARCAÇA E PORTA DO PANEL, CONFORME NBR5410/04.	
TIPO: SOBREPOR		3 - PREVER NA PORTA DO PANEL, PORTA DOCUMENTOS PARA ALINHAR O DIAGRAMA DO QUADRO E COMANDO.	
		4 - ESTE QUADRO DE FORÇA DEVERÁ SER LIGADO AO SISTEMA DE ABASTECIMENTO DO GRUPO MOTO GERADOR.	
		5 - NÃO UTILIZAR LÂMPADA LED.	

Nome do Painel/Quadro:		QF-RET-380V		Tensão:	380V	Potência Instalada Total (kW):	4,30	Reserva de carga:		CIRCUITO ALIMENTADOR:		FFFF	BTDA FASE/NEUTRO:	6	DIST. (m):	110
Local de Instalação:		Casa de Retardo/Garra		Fases:	3F	Demanda (kVA):	5,38	DEMANDA TOTAL DO PAINEL (VA):		5,38	COMENTÁRIO (A):	6,17	BTDA TERRA:	6	Q. TENSÃO (V):	1,39
CIRCUITO	LOCAL	TIPO	QUANT.	POT. UNIT. (W)	POT. ESPECÍFICA (W)	POTÊNCIA TOTAL (W)	CONTEÚDO (A)	D.F.	POTÊNCIA APARENTE (VA)	F.D.	DEMANDA (VA)	TENSÃO (V)	LAGUNO	DISJUNTOR		
			1	20	312,50	312,50	0,8	312,50	380	FFFF	0,47	5,00	2,5	0,01		
			2	2000	4.000,00	8.000,00	0,8	5.000,00	380	FFFF	7,60	5,00	2,5	0,04		
			1	30	50,00	50,00	0,8	62,50	1	62,50	220	FFFT	0,28	0,03		

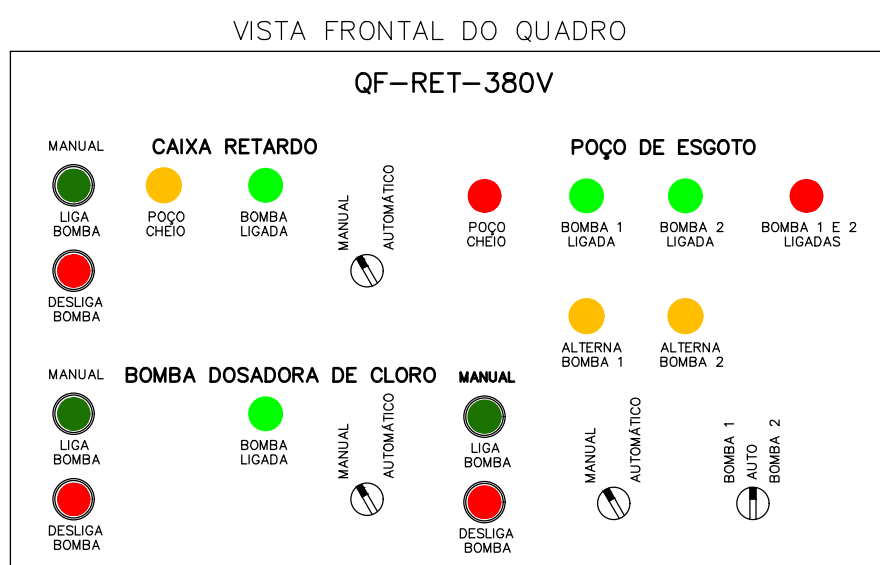

QF-INC-380V

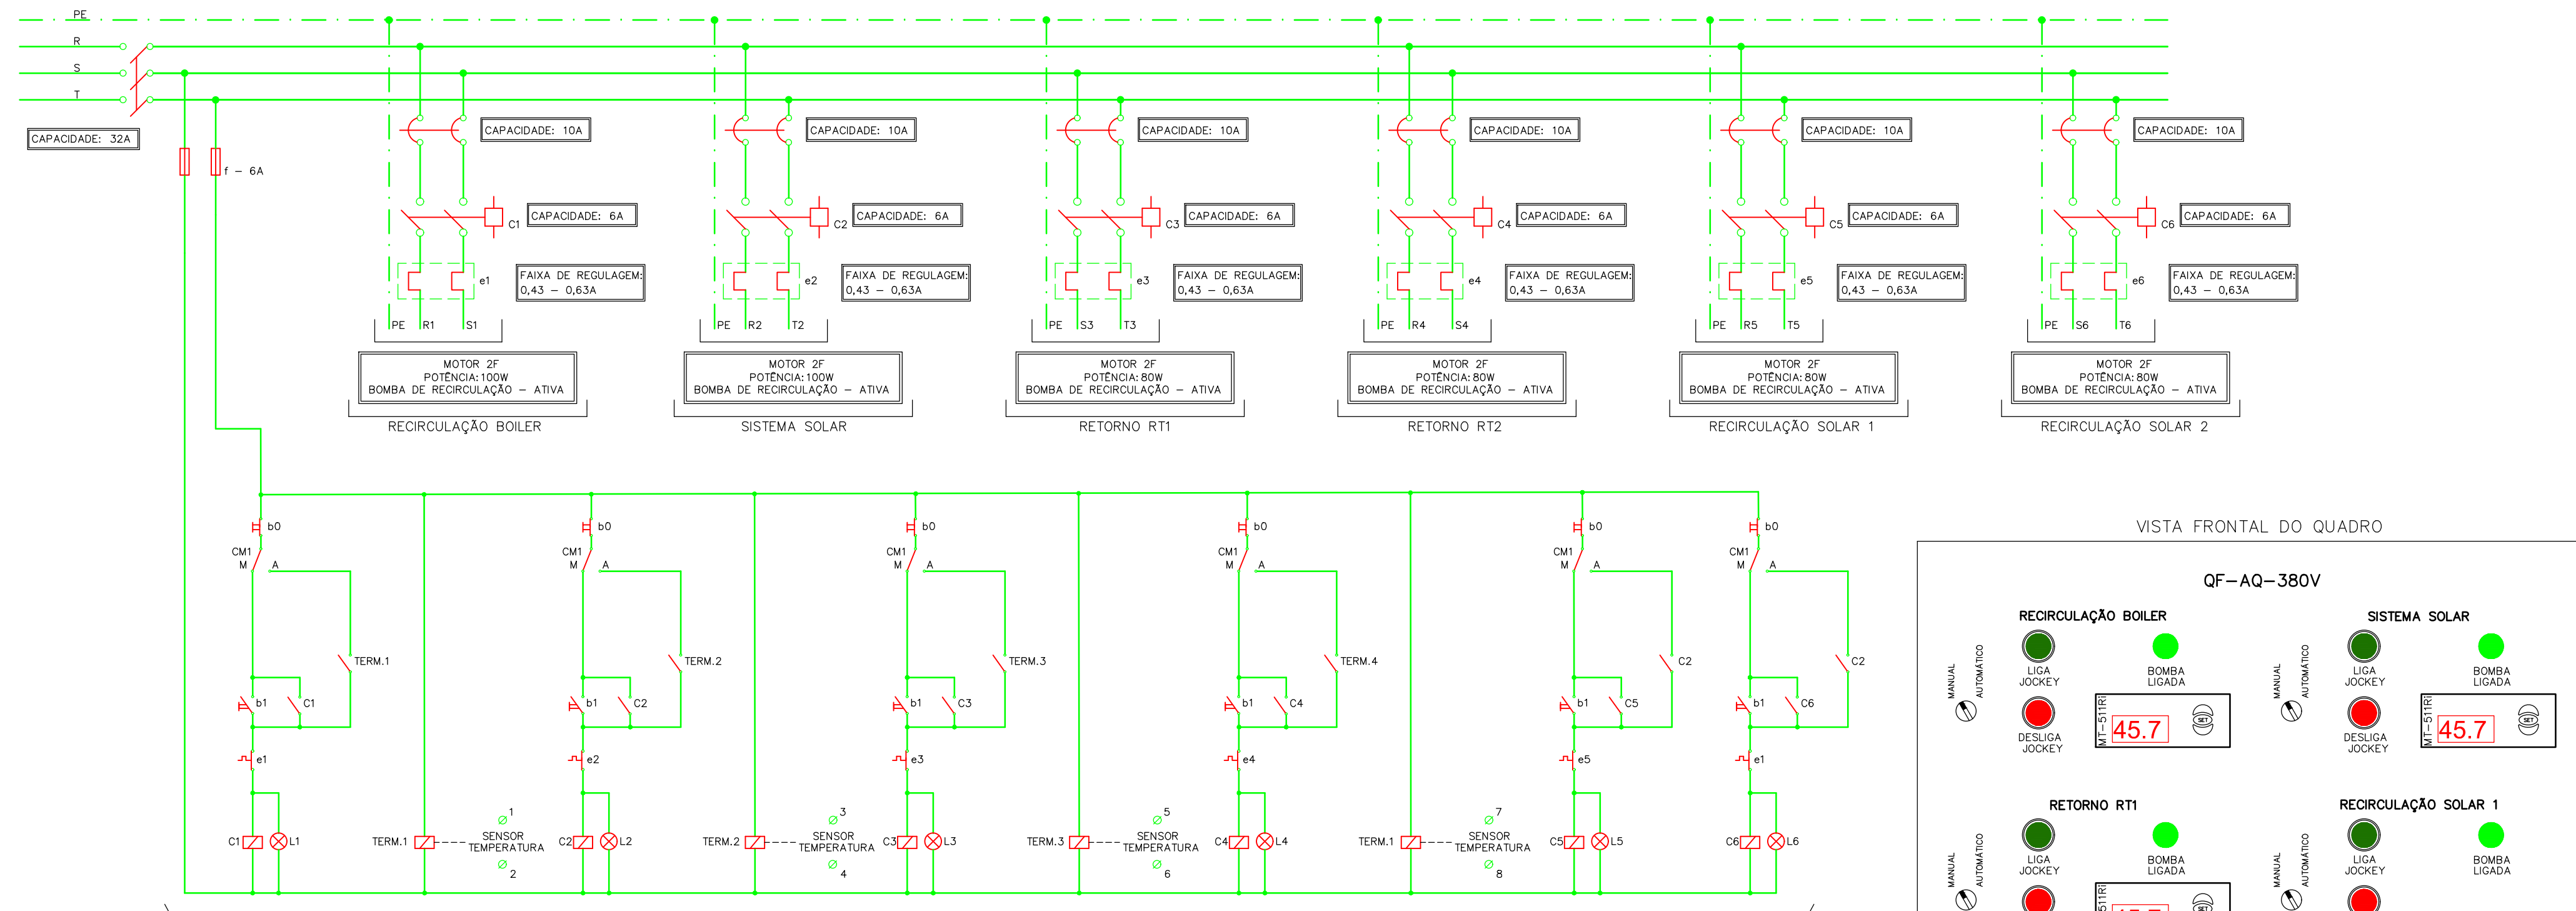

COMANDO BOMBAS SISTEMA DE AQUECIMENTO									
LEGENDA				ESPECIFICAÇÕES DE MATERIAIS					
C	0	N	L	F	CONTATORES DE POTÊNCIA – 3P/380V – 100A – SCHNEIDER OU ABB				
	80				CONTATORES AUXILIARES – MESMA LINHA DOS CONTATORES				
	81				SEMPRE – SEM				