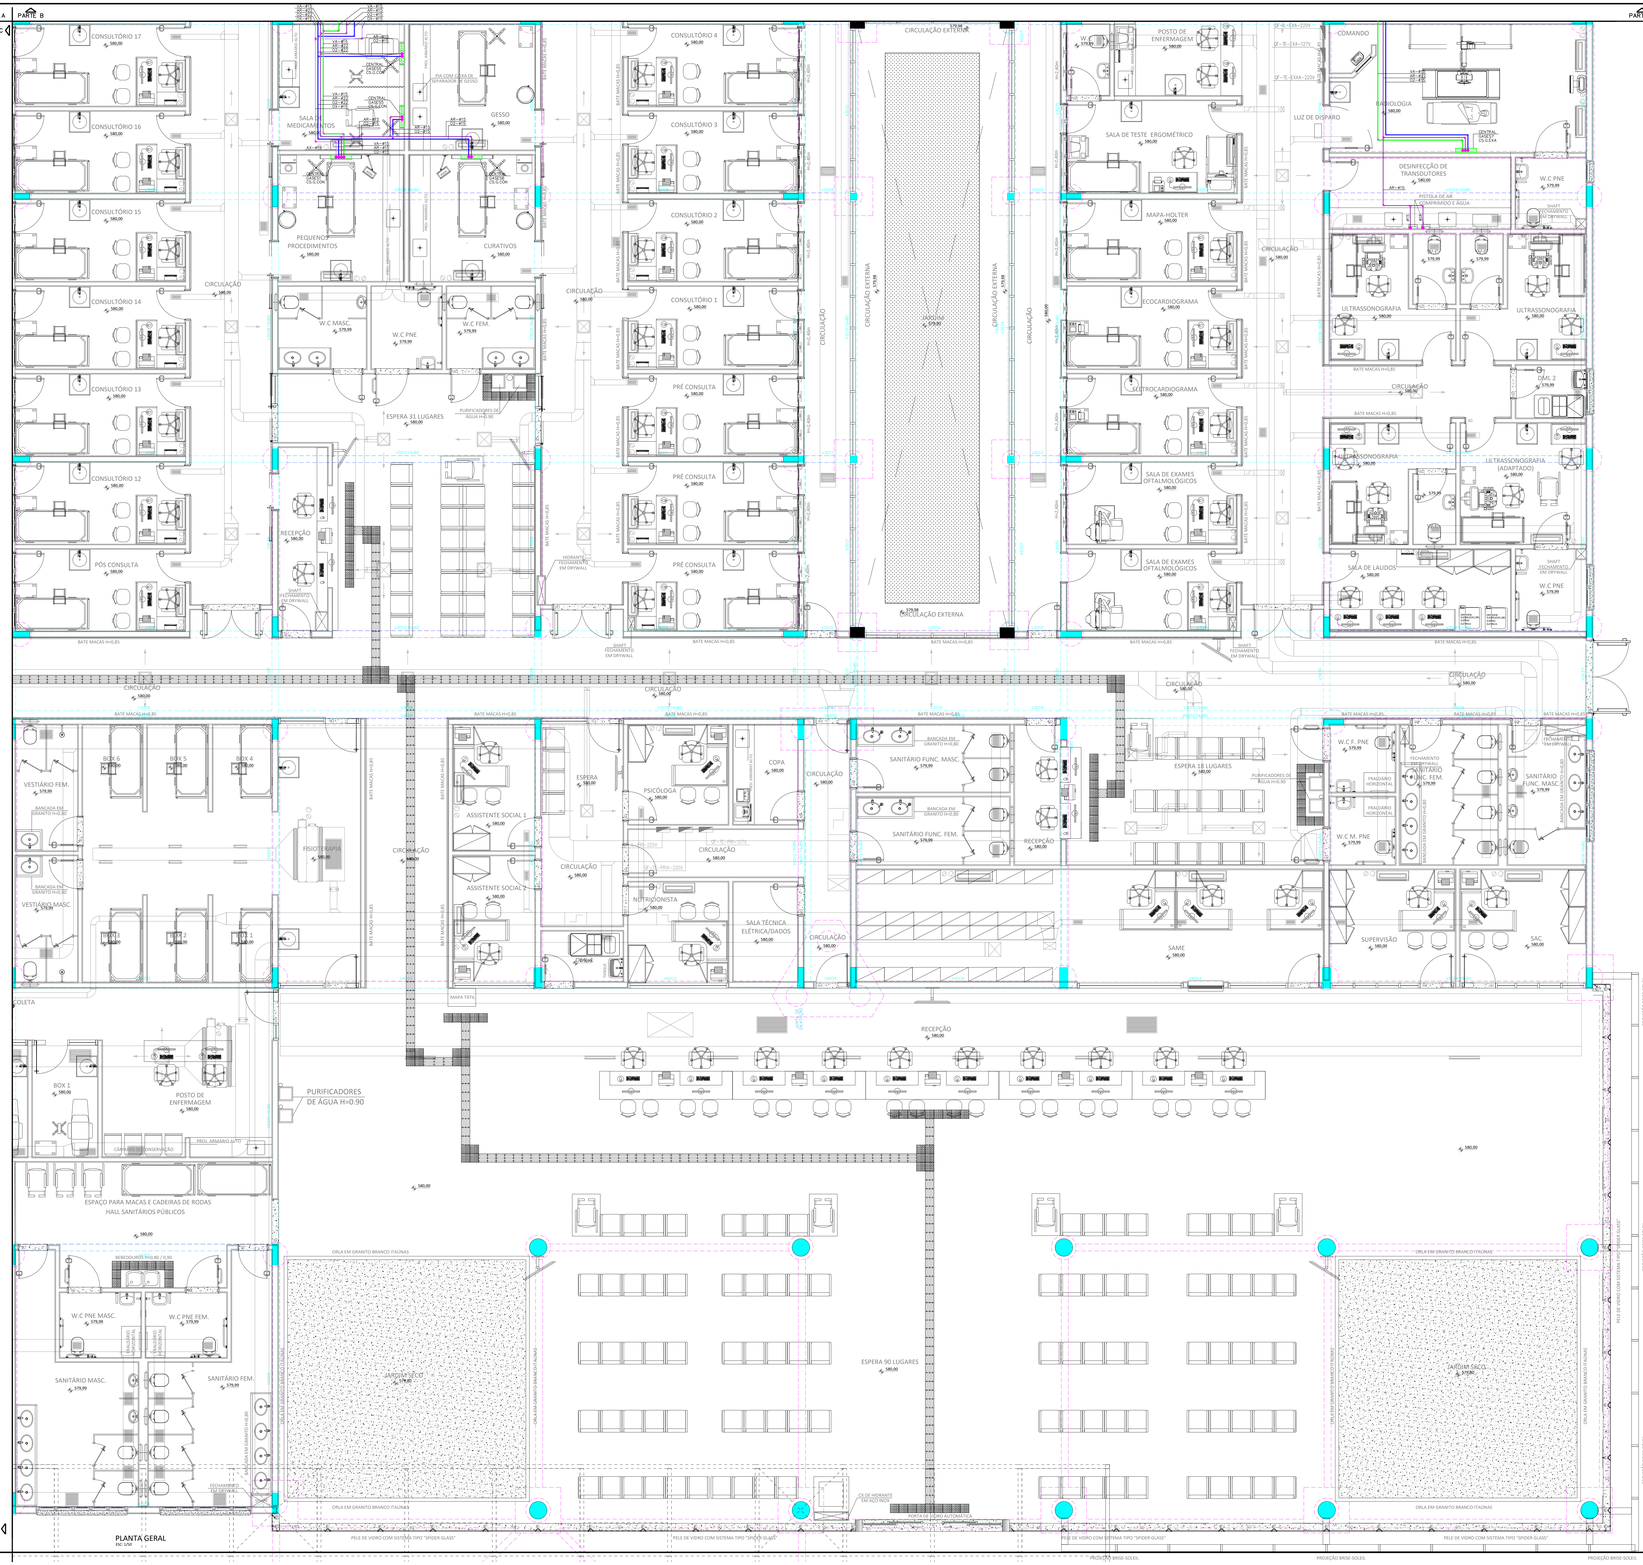

PLANTA GERAL
RÉS-JÚNIOR

LISTA DE RÉGUAS

NOME	AMBIENTE	ELÉTRICA	GASES	TECOM
GAS01	ESPERA/PEQUENOS PROCEDIMENTOS	RÉGUA COM 10 TOMADAS 127V F+N+T=10A, 2 TOMADAS 220V F+F+T=20A, INTERRUPTOR E 1 PINO TERRA	1 PONTO DE OXIGÊNIO, 1 PONTO DE AR COMPRIMIDO, 1 PONTO DE VÁCUO, 1 PONTO DE ÓXIDO-NITROSO	PONTO DE CHAMADA DE ENFERMAGEM, 2 RJ-45
GAS02	CENTRO CIRÚRGICO/ MANUTENÇÃO	RÉGUA COM 10 TOMADAS F+N+T=10A, 2 TOMADAS 220V F+F+T=20A E 1 PINO TERRA	2 PONTOS DE OXIGÊNIO, 2 PONTOS DE AR COMPRIMIDO, 1 PONTOS DE VÁCUO, 1 PONTOS DE ÓXIDO-NITROSO	2 RJ-45 NAS RÉGUAS
GAS03	SALA DE RECUPERAÇÃO/ SALA DE OBSERVAÇÃO/ RAIO X	10 TOMADAS 127V F+N+T=10A, 2 TOMADAS 220V F+F+T=20A, INTERRUPTOR E 1 PINO TERRA	1 PONTO DE OXIGÊNIO, 1 PONTO DE AR COMPRIMIDO, 1 PONTO DE VÁCUO	PONTO DE CHAMADA DE ENFERMAGEM, 1 RJ-45
GAS04	COLONOSCOPIA/ BRONCOSCOPIA/ ENDOSCOPIA	RÉGUA COM 8 TOMADAS F+N+T=10A, 2 TOMADAS 220V F+F+T=20A E 1 PINO TERRA	2 PONTOS DE OXIGÊNIO, 1 PONTO DE AR COMPRIMIDO, 1 PONTO DE VÁCUO	1 RJ-45
GAS05	SALA DE MEDICAMENTOS	2 TOMADAS F+N+T=10A, 1 TOMADA 220V F+F+T=20A E 1 PINO TERRA	1 PONTO DE OXIGÊNIO, 1 PONTO DE AR COMPRIMIDO	1 RJ-45
GAS06	CURATIVOS	4 TOMADAS 127V F+N+T=10A, 1 TOMADA 220V F+F+T=20A E 1 PINO TERRA	1 PONTOS DE OXIGÊNIO, 1 PONTOS DE AR COMPRIMIDO	1 RJ-45
GAS07	TOMOGRAFIA/ RESSONÂNCIA/		1 PONTO DE OXIGÊNIO, 1 PONTO DE AR COMPRIMIDO, 1 PONTO DE ÓXIDO NITROSO	1 RJ-45

TABELA DE EQUIVALÊNCIA

DIÂMETROS	DIÂMETROS EXTERNO FABRICANTES			
POLEGADAS	P.V.C. MARROM (mm)	COBRE (mm)	AÇO CARBONO (mm)	PPR (mm)
1/2"	20	15	21	20
3/4"	25	22	27	25
1"	32	28	33	32
1 1/4"	40	35	42	40
1 1/2"	50	42	48	50
2"	60	54	60	60
2 1/2"	75	66	73	75
3"	85	79	89	90
4"	110	104	102	110
5"			141	
6"			168	

DOCUMENTOS DE REFERÊNCIA

LEGENDAS

- CENTRAL DE GASES – POSTO DE UTILIZAÇÃO – VER TABELA AO LADO
- CONTROLE SETORIAL GASES MEDICINAIS (OXIGÊNIO, AR COMPRIMIDO, VÁCUO E ÓXIDO NITROSO)
- LINHA DE GÁS – OXIGÊNIO – O2
- LINHA DE GÁS – AR COMPRIMIDO – AR
- LINHA DE GÁS – VÁCUO – VA
- LINHA DE GÁS – ÓXIDO NITROSO – OX
- A ALARME
- VÁLVULA ESFERA DE BLOQUEIO

NOTAS

1) DIÂMETROS EM MILIMETROS, EXCETO ONDE INDICADO EM CONTRÁRIO.
2) PARA CONVERSÃO DE MILIMETROS EM POLEGADAS CONSULTAR TABELA DE EQUIVALÊNCIA
3) AS SOLUÇÕES ADOTADAS, FORAM EM FUNÇÃO DE INFORMAÇÕES OBTIDAS DO CLIENTE, DEVENDO NO ENTANTO, SEREM CONFIRMADAS NO LOCAL PELA CONSTRUTORA PARA QUE AS INSTALAÇÕES SEJAM EXEQUÍVEIS.
4) AS TUBULAÇÕES DEVEM SER INSTALADAS DE MANEIRA A NÃO SOFREREM DANOS CAUSADOS PELA MOVIMENTAÇÃO DA ESTRUTURA DA EDIFICAÇÃO OU POR OUTRAS SOLICITAÇÕES MECÂNICAS.
5) PARA COMPLEMENTAÇÃO DO PROJETO VER MEMORIAL DESCRITIVO E DE ESPECIFICAÇÕES.
6) ANTES DE SEREM EMBUTIDAS OU ISOLADAS, A TUBULAÇÃO DEVERÁ PASSAR POR TESTE DE ESTANQUEIDADE.
7) TODAS AS TUBULAÇÕES DEVERÃO SER DEVIDAMENTE IDENTIFICADAS CONFORME NBR 6493 DA ABNT.
8) AS POSIÇÕES DOS PONTOS HIDRÁULICOS COMO RESISTROS, DEVERÃO SER CONFIRMADOS ANTES DA EXECUÇÃO.
9) NÃO SERÃO PERMITIDO FUROS EM LAJE OU EM QUALQUER ELEMENTO ESTRUTURAL SEM APROVAÇÃO DO PROJETISTA E CALCULISTA DE ESTRUTURA.
10) TODA A EXECUÇÃO DEVERÁ SER CONFORME DESCRITO EM ABNT NBR 12188 DE GASES MEDICINAIS.
11) AS TUBULAÇÕES E CONEXÕES DEVERÃO SER UNIDAS POR SOLDA TIPO SOLDA FORTE (SOLDA PRATA), CONFORME:
RECOMENDAÇÕES DE NORMA ESPECÍFICA.
12) DEVERÃO SER EMPREGADOS OS SEGUINTES MATERIAIS:
GASES MEDICINAIS ..... COBRE CLASSE "A", SOLDA PRATA 20%

PLANTA CHAVE

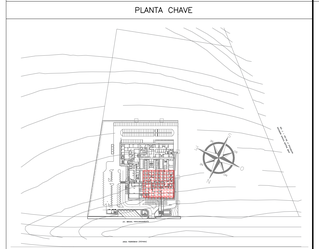

REVISÃO:	DATA:	ASSUNTO:	RESPONSÁVEL:
01	18/09/20.	CONFORME COMENTÁRIOS	HPC
00	28/05/20.	EMISSÃO INICIAL	HERTEZ

ESCRITÓRIO DE PROJETO:
SVAIZER & GUTIERREZ
engenharia
CREA-SP/PJ 2414420-0
TEL/FAX: (12) 3701-1420
E-MAIL:engenharia.sg@uol.com.br

CLIENTE:
PROJETO CEDIDO (DOADO) PELA PREFEITURA MUNICIPAL DE RIBEIRÃO PRETO

TÍTULO:
PROJETO BASC. DE GASES ESPECIAIS

NOME:
AMBULATÓRIO MÉDICO DE MARÍLIA

REFERÊNCIA:
TÉRREO GERAL
PLANTA – PARTE D

LOCAL:
AV. BRASIL PROLONGAMENTO, S/N – MARÍLIA

PROJETISTA:	COORDENAÇÃO:	REVISÃO:	ESCALA:	FOLHA:
HPC	HERTEZ / TUSSUNA	01	1:50	05/05

DATA:	DATA:	ARQUIVO:
24/04/20	24/04/20	PAMM-AME-GAS-PE-005-R01.DWG

A10 – 147.0 x 90.4 cm