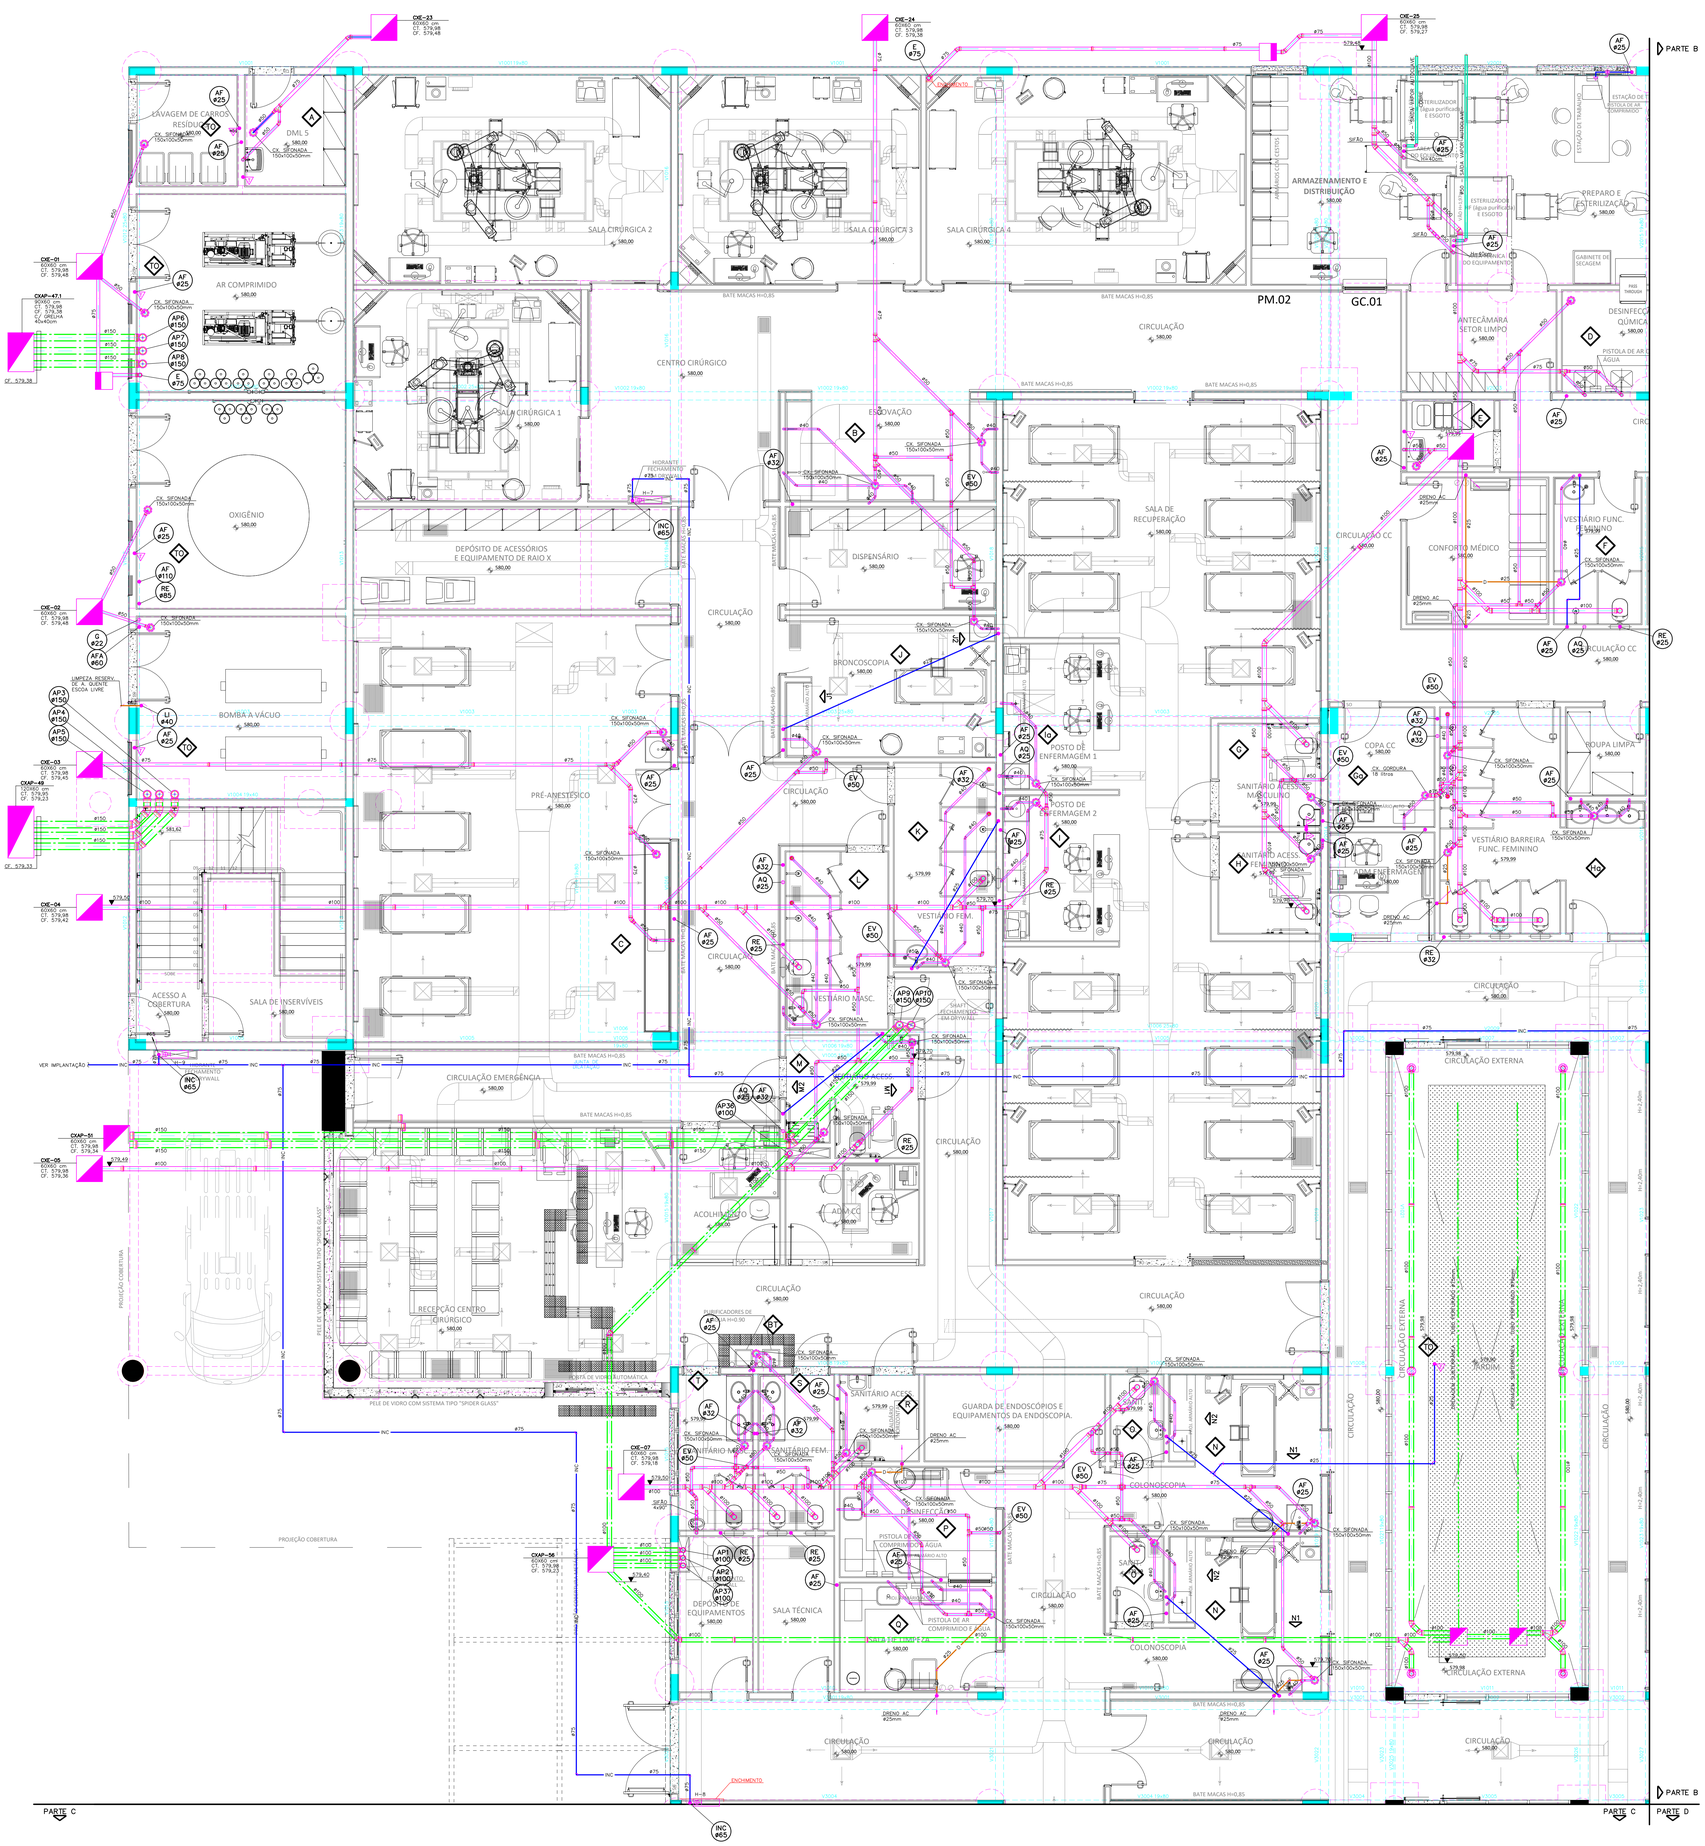

PLANTA GERAL
ESC: 1/50

DOCUMENTOS DE REFERÊNCIA

LEGENDAS

NOTAS

NOTAS:

- PARA LEGENDA, VIDE FL.01
- RAMAIS D'ÁGUA E VISTAS, VIDE FLS. 21
- DETALHES CONSTRUTIVOS, VIDE FL. 28
- CONFERIR AS MEDIDAS DOS EIXOS DOS APARELHOS SANITÁRIOS, PIAS E TANQUES NO PROJETO DE ARQUITETURA.
- CONFERIR ALTURA DE INSTALAÇÃO DAS BANCADAS DE PIAS E LAVATÓRIOS NO PROJETO DE ARQUITETURA.
- TUBULAÇÃO DE ÁGUA FRIA NÃO BITOLADA DEVERÁ SER NO MÍNIMO DE ø25mm.
- TUBULAÇÕES DESCRITAS COM ENCAMINHAMENTO PELO TETO DEVERÃO SER INSTALADAS APARENTES, ATIRANTADAS NA LAJE.
- TODOS OS EQUIPAMENTOS DEVERÃO SER INSTALADOS CONFORME A ORIENTAÇÃO CONTIDA NO MANUAL DO FABRICANTE.
- TODOS OS MATERIAIS EMPREGADOS DEVERÃO SER DO MESMO FABRICANTE, PARA SE EVITAR A INCOMPATIBILIDADE DOS TUBOS COM AS CONEXÕES.
- TODOS OS TUBOS VENTILADORES DEVERÃO TER UM TERMINAL DE VENTILAÇÃO INSTALADO NA SUA EXTREMIDADE, E ULTRAPASSAR A COBERTURA EM 0,30m.
- INCLINAÇÃO PARA TUBULAÇÃO DE ESGOTO PREDIAL DE DIÂMETRO DN40, DN50 E DN75 – i=2%
- INCLINAÇÃO PARA TUBULAÇÃO DE ESGOTO PREDIAL DE DIÂMETRO DN100 OU SUPERIOR – i=1%
- TODAS AS CALHAS E CONDUTORES EM PVC OU CHAPA DE AÇO GALVANIZADO.
- AS CALHAS POSSUEM SEÇÃO RETANGULAR, VER DETALHE PROJETO ARQUITETURA.
- INCLINAÇÃO PARA TUBULAÇÃO DE ÁGUAS PLUVIAIS DE DIÂMETRO DN50, DN75, DN100, DN150, DN200, DN250, DN300 E DN350 – i=0,5%
- TODA TUBULAÇÃO CORRE NO PISO, EXCETO ONDE INDICADO.
- TODAS AS CAIXAS SIFONADAS DEVERÃO SER COM TAMPA OU COM DISPOSITIVO QUE PERMITA SEU FECHAMENTO.

PLANTA CHAVE

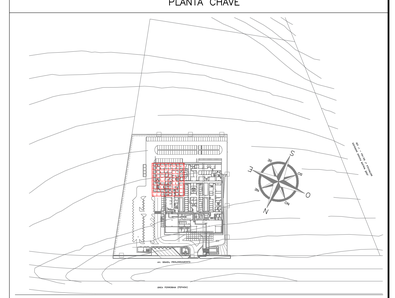

REVISÃO	DATA	ASSUNTO	RESPONSÁVEL
01	20/09/20	CONFORME COMENTÁRIOS	HPC
00	28/05/20	EMISSÃO INICIAL	HERTEZ

AUTORES DO PROJETO:
SVAIZER & GUTIERREZ
engenharia
CREA: 0574958
CNJ: 2781713
TEL/FAX: (31) 4796-1420
E-MAIL: engenharia.sg@uol.com.br

CLIENTE
PROJETO CEDIDO (DOADO) PELA PREFEITURA MUNICIPAL DE RIBEIRÃO PRETO

TÍTULO: PROJETO BÁSICO DE HIDRAULICA

NOME: AMBULATÓRIO MÉDICO DE MARÍLIA

REFERÊNCIA: TERREO GERAL – PISO
PLANTA – PARTE A

LOCAL: AV. BRASIL PROLONGAMENTO, S/N – MARÍLIA

PROJETISTA:	COORDENADOR:	REVISÃO:	ESCALA:	FÓLHA:
HPC	HERTEZ PUGGINA	01	1:50	05/28
DATA: 24/04/20	DATA: 24/04/20	ARQUIVO: PMRP–AME–HID–PE–005–R01.DWG		

A8 – 118.9 x 90.4 cm