


PLANTA DE COBERTURA - ÁREAS TÉCNICAS

- NOTAS:**
- PARA LEGENDA, VIDE FL.01
 - DETALHES CONSTRUTIVOS, VIDE FL. 28
 - CONFERIR AS MEDIDAS DOS EIXOS DOS APARELHOS SANITÁRIOS, PIAS E TANQUES NO PROJETO DE ARQUITETURA.
 - CONFERIR ALTURA DE INSTALAÇÃO DAS BANCADAS DE PIAS E LAVATÓRIOS NO PROJETO DE ARQUITETURA.
 - TUBULAÇÃO DE ÁGUA FRIA NÃO BITULADA DEVERÁ SER NO MÍNIMO DE Ø25mm.
 - TUBULAÇÕES DESORTIAS COM ENCAMINHAMENTO PELO TETO DEVERÃO SER INSTALADAS APARENTES, ATRAVÉSADAS NA LAJE.
 - TODOS OS EQUIPAMENTOS DEVERÃO SER INSTALADOS CONFORME A ORIENTAÇÃO CONTIDA NO MANUAL DO FABRICANTE.
 - TODOS OS MATERIAIS EMPREGADOS DEVERÃO SER DO MESMO FABRICANTE, PARA SE EVITAR A INCOMPATIBILIDADE DOS TUBOS COM AS CONEXÕES.
 - TODOS OS TUBOS VENTILADORES DEVERÃO TER UM TERMINAL DE VENTILAÇÃO INSTALADO NA SUA EXTREMIDADE, E ULTRAPASSAR A COBERTURA EM 0,30m.
 - INCLINAÇÃO PARA TUBULAÇÃO DE ESGOTO PREDIAL DE DIÂMETRO DN40, DN50 E DN75 - i=2%
 - INCLINAÇÃO PARA TUBULAÇÃO DE ESGOTO PREDIAL DE DIÂMETRO DN100 OU SUPERIOR - i=1%
 - TODAS AS CALHAS E CONDUTORES EM PVC OU CHAPA DE AÇO GALVANIZADO.
 - AS CALHAS POSSUEM SEÇÃO RETANGULAR, VER DETALHE PROJETO ARQUITETURA.
 - INCLINAÇÃO PARA TUBULAÇÃO DE ÁGUAS PLUVIAIS DE DIÂMETRO DN50, DN75, DN100, DN150, DN200, DN300 E DN350 - i=0,50%
 - TODA TUBULAÇÃO CORRE NO TETO DO ANDAR INFERIOR, EXCETO ONDE INDICADO.

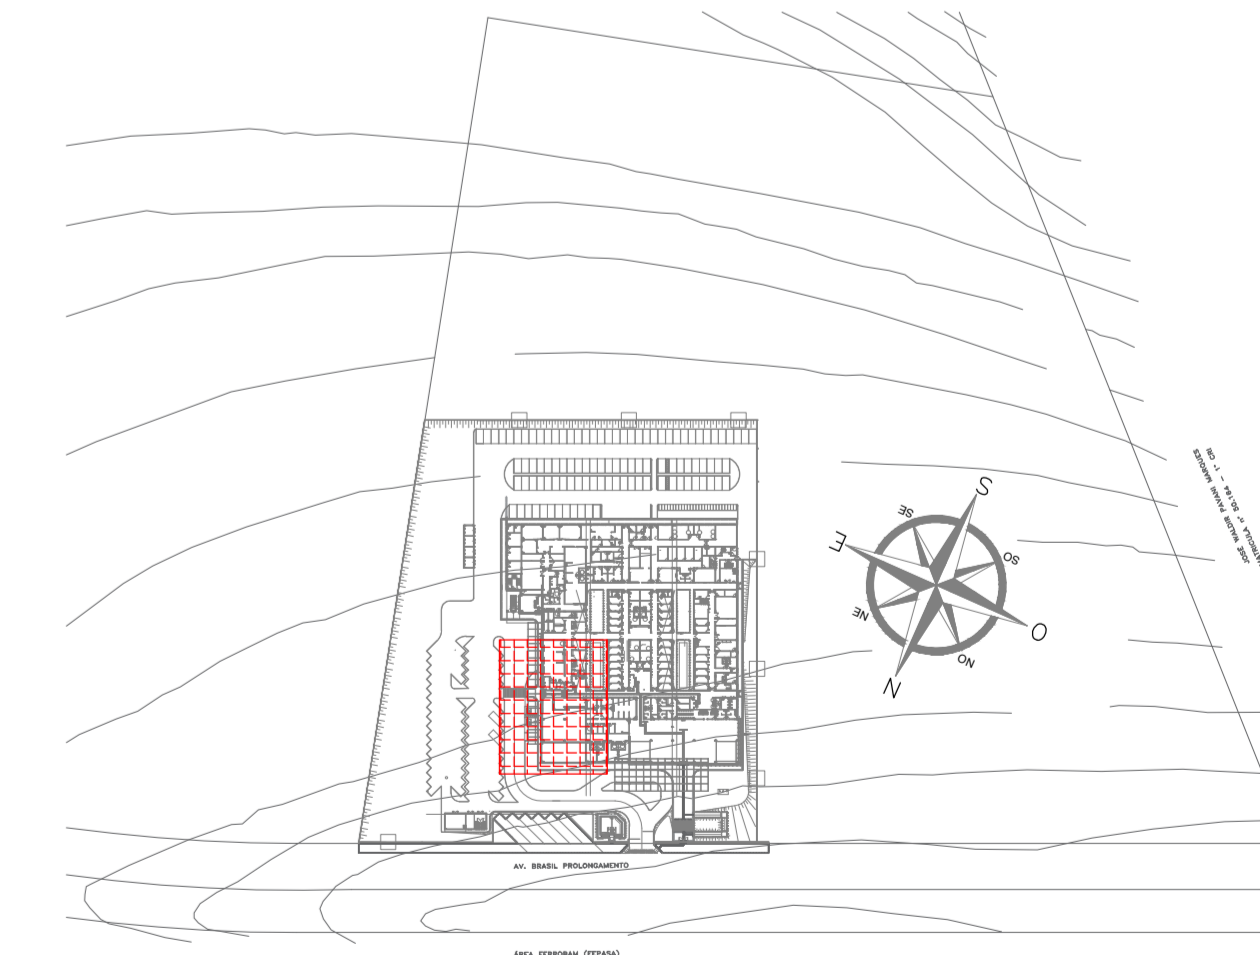

| REVISÃO | DATA | ASSUNTO | RESPONSÁVEL |
|---------|----------|----------------|-------------|
| 00 | 28/05/20 | EMIÇÃO INICIAL | HERTEZ |

| | |
|---|--|
|  <p>SVAIZER & GUTIERREZ <small>ENGENHEIROS</small> <small>PROF. DR. SVAIZER</small> <small>PROF. DR. GUTIERREZ</small> <small>TEL: (51) 3796-1400</small> <small>E-MAIL: eng@svazguterres.com.br</small></p> | <p>CLIENTE: PROJETO CEDIDO (DOADO) PELA PREFEITURA MUNICIPAL DE RIBEIRÃO PRETO</p> |
|---|--|

TÍTULO: PROJETO BÁSICO DE HIDRÁULICA LOCAL: AMBULATÓRIO MÉDICO DE MARILIA

| | |
|---|---|
| REFERÊNCIA: COBERTURA - ÁREAS TÉCNICAS PLANTA - PARTE C | LOCAL: AV. BRASIL PROLONGAMENTO, S/N - MARILIA |
| PROJETISTA: HERTEZ PUGGINA | ESCALA: 1:50 |
| DATA: 24/04/20 | FECHA: 15/28 |