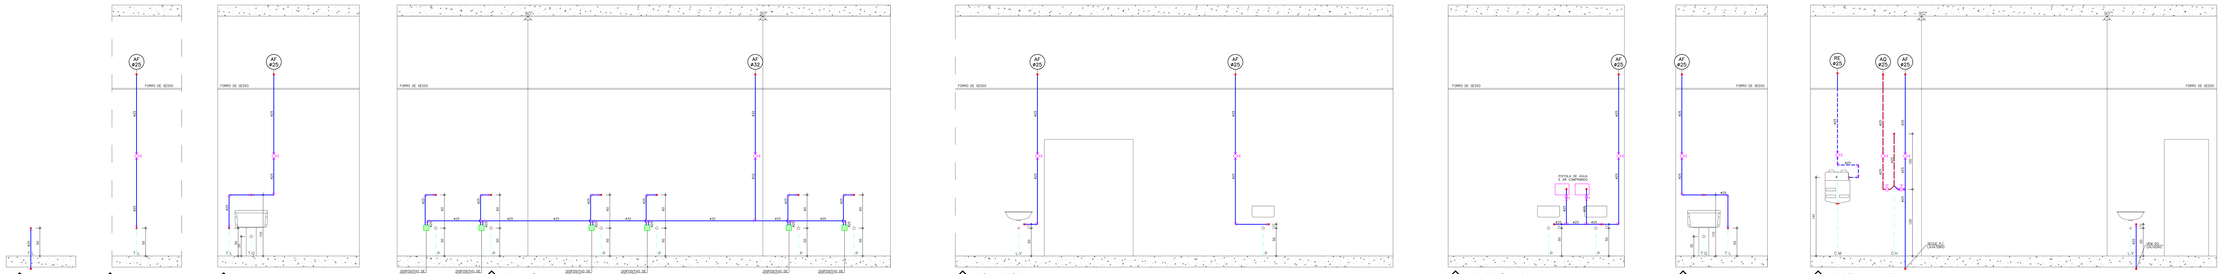


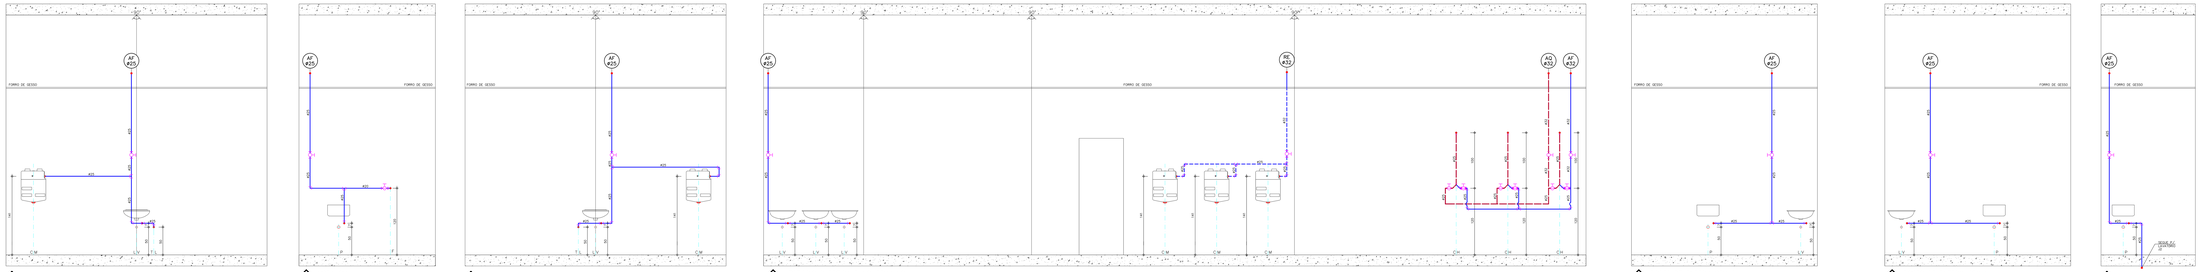


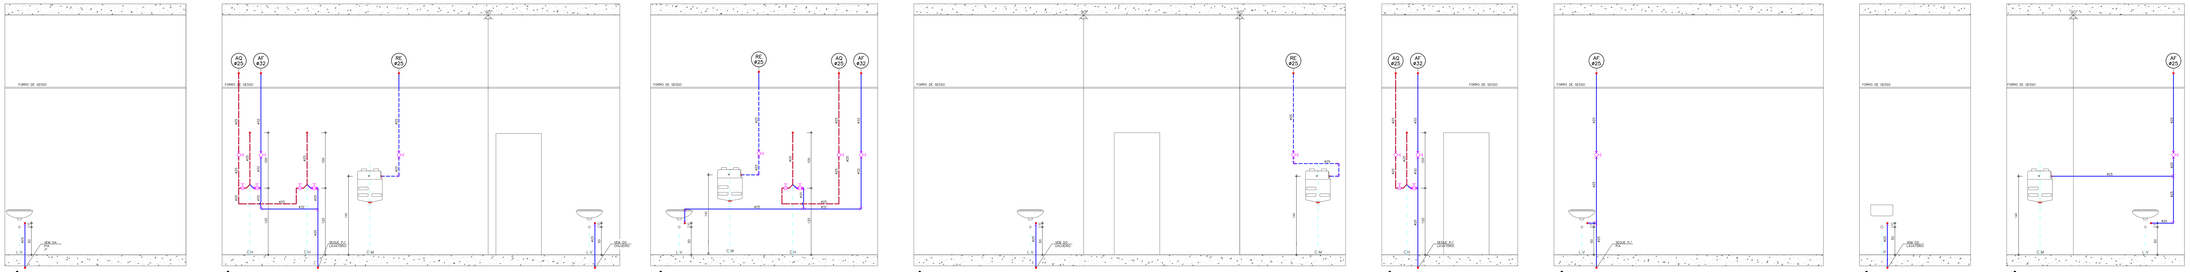


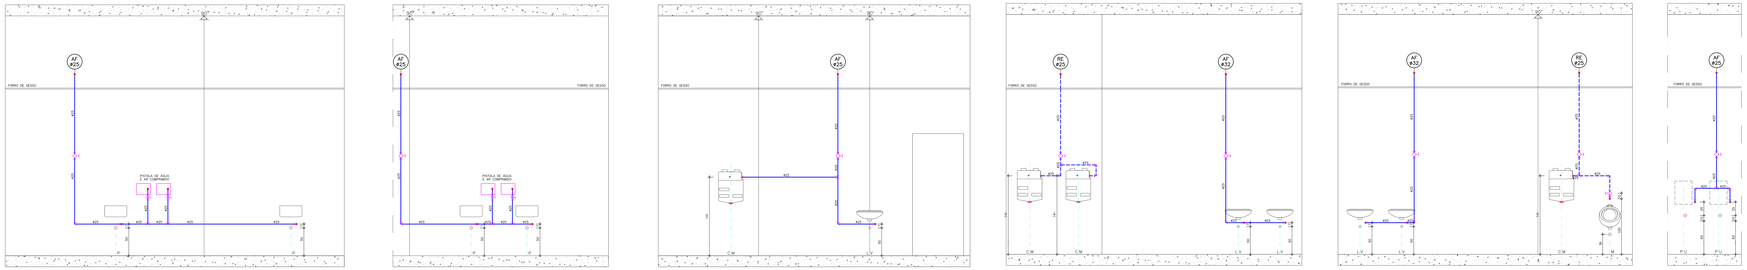


## DOCUMENTOS DE REFERÊNCIA

## LEGENDAS

## NOTAS

NOTAS:

- PARA LEGENDA, VIDE FL.01
- RAMAIS D'ÁGUA E VISTAS, VIDE FL.5/X
- DETALHES CONSTRUTIVOS, VIDE FL.9X
- CONFERIR AS MEDIDAS DOS EIXOS DOS APARELHOS SANITÁRIOS, PIAS E TANQUES NO PROJETO DE ARQUITETURA.
- CONFERIR ALTURA DE INSTALAÇÃO DAS BANCADAS DE PIAS E LAVATÓRIOS NO PROJETO DE ARQUITETURA.
- TUBULAÇÃO DE ÁGUA FRIA NÃO BITOLADA DEVERÁ SER NO MÍNIMO DE ø25mm.
- TUBULAÇÕES DESORITAS COM ENCAMPAMAMENTO PELO TETO DEVERÃO SER INSTALADAS APARENTES, ATRAVTADAS NA LAJE.
- TODOS OS EQUIPAMENTOS DEVERÃO SER INSTALADOS CONFORME A ORIENTAÇÃO CONTIDA NO MANUAL DO FABRICANTE.
- TODOS OS MATERIAIS EMPREGADOS DEVERÃO SER DO MESMO FABRICANTE, PARA SE EVITAR A INCOMPATIBILIDADE DOS TUBOS COM AS CONEXÕES.
- TODOS OS TUBOS VENTILADORES DEVERÃO TER UM TERMINAL DE VENTILAÇÃO INSTALADO NA SUA EXTREMIDADE, E ULTRAPASSAR A COBERTURA EM 0,30m.
- INCLINAÇÃO PARA TUBULAÇÃO DE ESGOTO PREDIAL DE DIÂMETRO DN40, DN50 E DN75 – i=2%.
- INCLINAÇÃO PARA TUBULAÇÃO DE ESGOTO PREDIAL DE DIÂMETRO DN100 OU SUPERIOR – i=1%.
- TODAS AS CALHAS E CONDUTORES EM PVC OU CHAPA DE AÇO GALVANIZADO.
- AS CALHAS POSSUEM SEÇÃO RETANGULAR, VER DETALHE PROJETO ARQUITETURA.
- TODAS AS CONEXÕES DE TUBULAÇÕES PLUVIAIS DE DIÂMETRO DN50, DN75, DN100, DN150, DN200, DN250, DN300 E DN350 – HACEL.
- TODA TUBULAÇÃO CORRE NO PISO, EXCETO ONDE INDICADO.
- TODAS AS CAIXAS SIFONADAS DEVERÃO SER COM TAMPA OU COM DISPOSITIVO QUE PERMITA SEU FECHAMENTO.

## PLANTA CHAVE

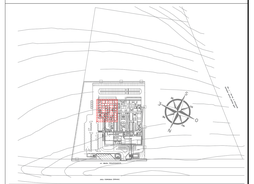

| REVISÃO | DATA | ASSUNTO | RESPONSÁVEL |
|---|---|---|---|
| 01 | 21/09/20 | CONFORME COMENTÁRIOS | HPC |
| 00 | 28/05/20 | EMISSÃO INICIAL | HERTEZ |

AUTORES DO PROJETO:

SVAIZER & GUTIERREZ
engenharia
RUA VENINA
CEP 17.500-000
TILÁPOLIS - SÃO PAULO (SP)
E-MAIL:engenharia.sg@yahoo.com.br

CLIENTE:

PROJETO CEDIDO (DOADO) PELA PREFEITURA MUNICIPAL DE RIBEIRÃO PRETO

TÍTULO:

PROJETO BÁSICO DE HIDRÁULICA

NOME:

AMBULATÓRIO MÉDICO DE MARÍLIA

DESCRIÇÃO:

VISTAS E RAMAIS D. ÁGUA
DETALHES – PARTE A

LOCAL:

AV. BRASIL PROLONGAMENTO, S/N – MARÍLIA

| PROJETISTA | COORDENADOR | REVISÃO | ESCALA | FOLHA |
|---|---|---|---|---|
| HPC | HERTEZ FUGIOKA | 00 | 1:25 | 21/28 |
| DATA | DATA | ARQUIVO | | |
| 24/04/20 | 24/04/20 | PMPP-AME-HID-PE-02-R01.DWG | | |

A1 – 185.5 x 90.4 cm