


LEGENDAS

NOTAS

- NOTAS:**
- PARA LEGENDA, VIDE FL. 01
 - DETALHES CONSTRUTIVOS, VIDE FL. 28
 - CONFERIR AS MEDIDAS DOS EIXOS DOS APARELHOS SANITÁRIOS, PIAS E TANQUES NO PROJETO DE ARQUITETURA.
 - CONFERIR ALTURA DE INSTALAÇÃO DAS BANCADAS DE PIAS E LAVATORIOS NO PROJETO DE ARQUITETURA.
 - TUBULAÇÃO DE ÁGUA FRIA NÃO BITULADA DEVERÁ SER NO MÍNIMO DE $\varnothing 25mm$.
 - TUBULAÇÕES DESCRITAS COM ENCAMINHAMENTO PELO TETO DEVERÃO SER INSTALADAS APARENTES, ATRAVÉS DA LAJE.
 - TODOS OS EQUIPAMENTOS DEVERÃO SER INSTALADOS CONFORME A ORIENTAÇÃO CONTEIDA NO MANUAL DO FABRICANTE.
 - TODOS OS MATERIAIS EMPREGADOS DEVERÃO SER DO MESMO FABRICANTE, PARA SE EVITAR A INCOMPATIBILIDADE DOS TUBOS COM AS CONEXÕES.
 - TODOS OS TUBOS VENTILADORES DEVERÃO TER UM TERMINAL DE VENTILAÇÃO INSTALADO NA SUA EXTREMIDADE, E ULTRAPASSAR A COBERTURA EM 0,30m.
 - INCLINAÇÃO PARA TUBULAÇÃO DE ESGOTO PREDIAL DE DIÂMETRO DN50, DN75 E DN100 - 1%.
 - INCLINAÇÃO PARA TUBULAÇÃO DE ESGOTO PREDIAL DE DIÂMETRO DN100 OU SUPERIOR - 1/16.
 - TODAS AS CALHAS E CONDUTORES EM PVC OU CHAPA DE AÇO GALVANIZADO.
 - AS CALHAS POSSUÍM SEÇÃO RETANGULAR. VER DETALHE PROJETO ARQUITETURA.
 - INCLINAÇÃO PARA TUBULAÇÃO DE ÁGUAS PLUVIAIS DE DIÂMETRO DN50, DN75, DN100, DN150, DN200, DN250 E DN300 - 1/16.
 - TODA TUBULAÇÃO CORRE NO PISO, EXCETO ONDE INDICADO.
 - TODAS AS CALHAS SIFONADAS DEVERÃO SER COM TAMPÃO OU COM DISPOSITIVO QUE PERMITA SEU FECHAMENTO.

PLANTA CHAVE

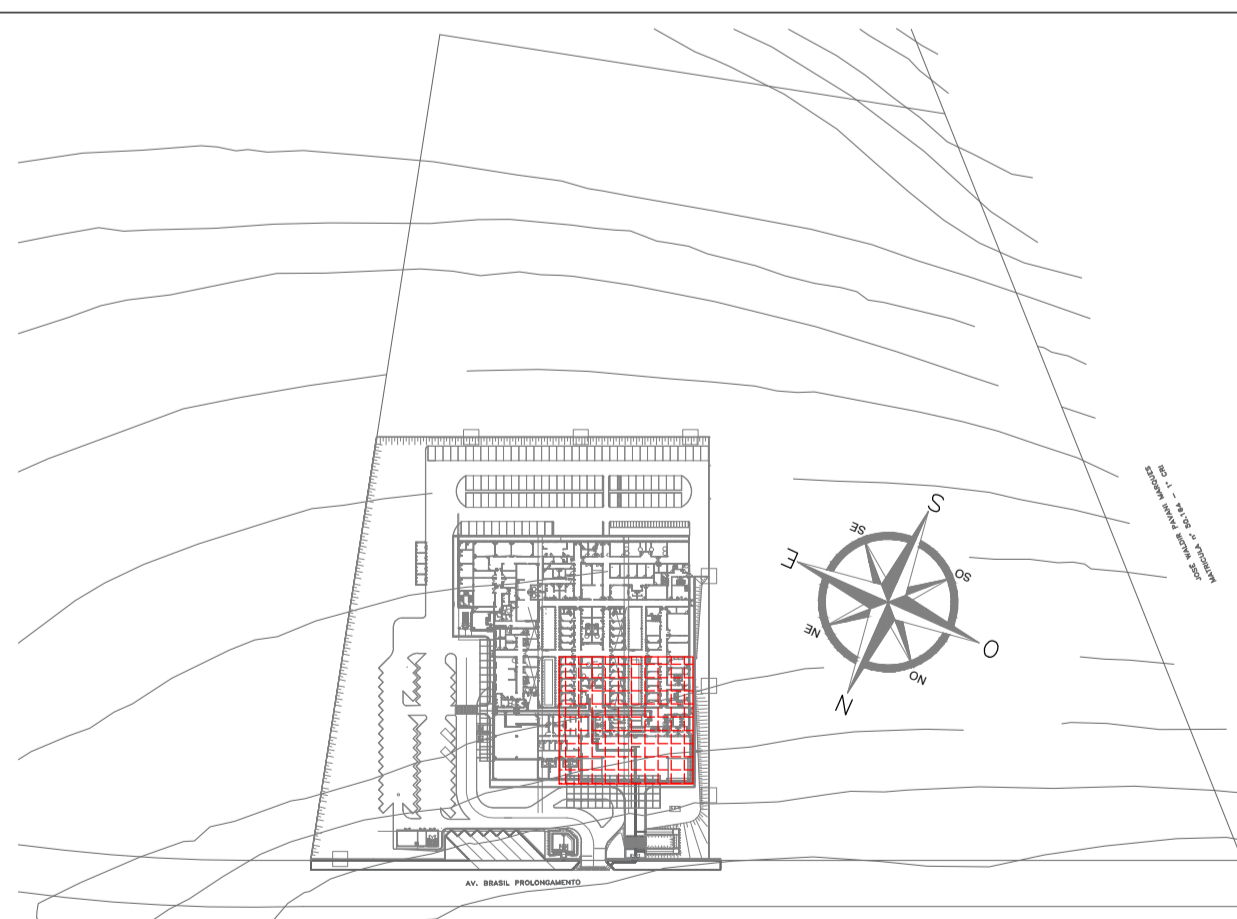


REVISÃO	DATA	RESULTADO	RESPONSÁVEL
01	20/09/20	CONFORME COMENTÁRIOS	HPC
02	28/05/20	EMISSÃO INICIAL	HERTEZ


AUTORES DO PROJETO	CLIENTE
 SVAIZER & GUTIERREZ Engenharia Rua... ...	PROJETO CEDIDO (DOADO) PELA PREFEITURA MUNICIPAL DE RIBERÃO PRETO

TÍTULO: PROJETO BÁSICO DE HIDRÁULICA AMBULATORIO MEDICO DE MARILIA


REVISÃO	DATA	RESULTADO	RESPONSÁVEL
01	24/04/20	EMISSÃO INICIAL	HPC

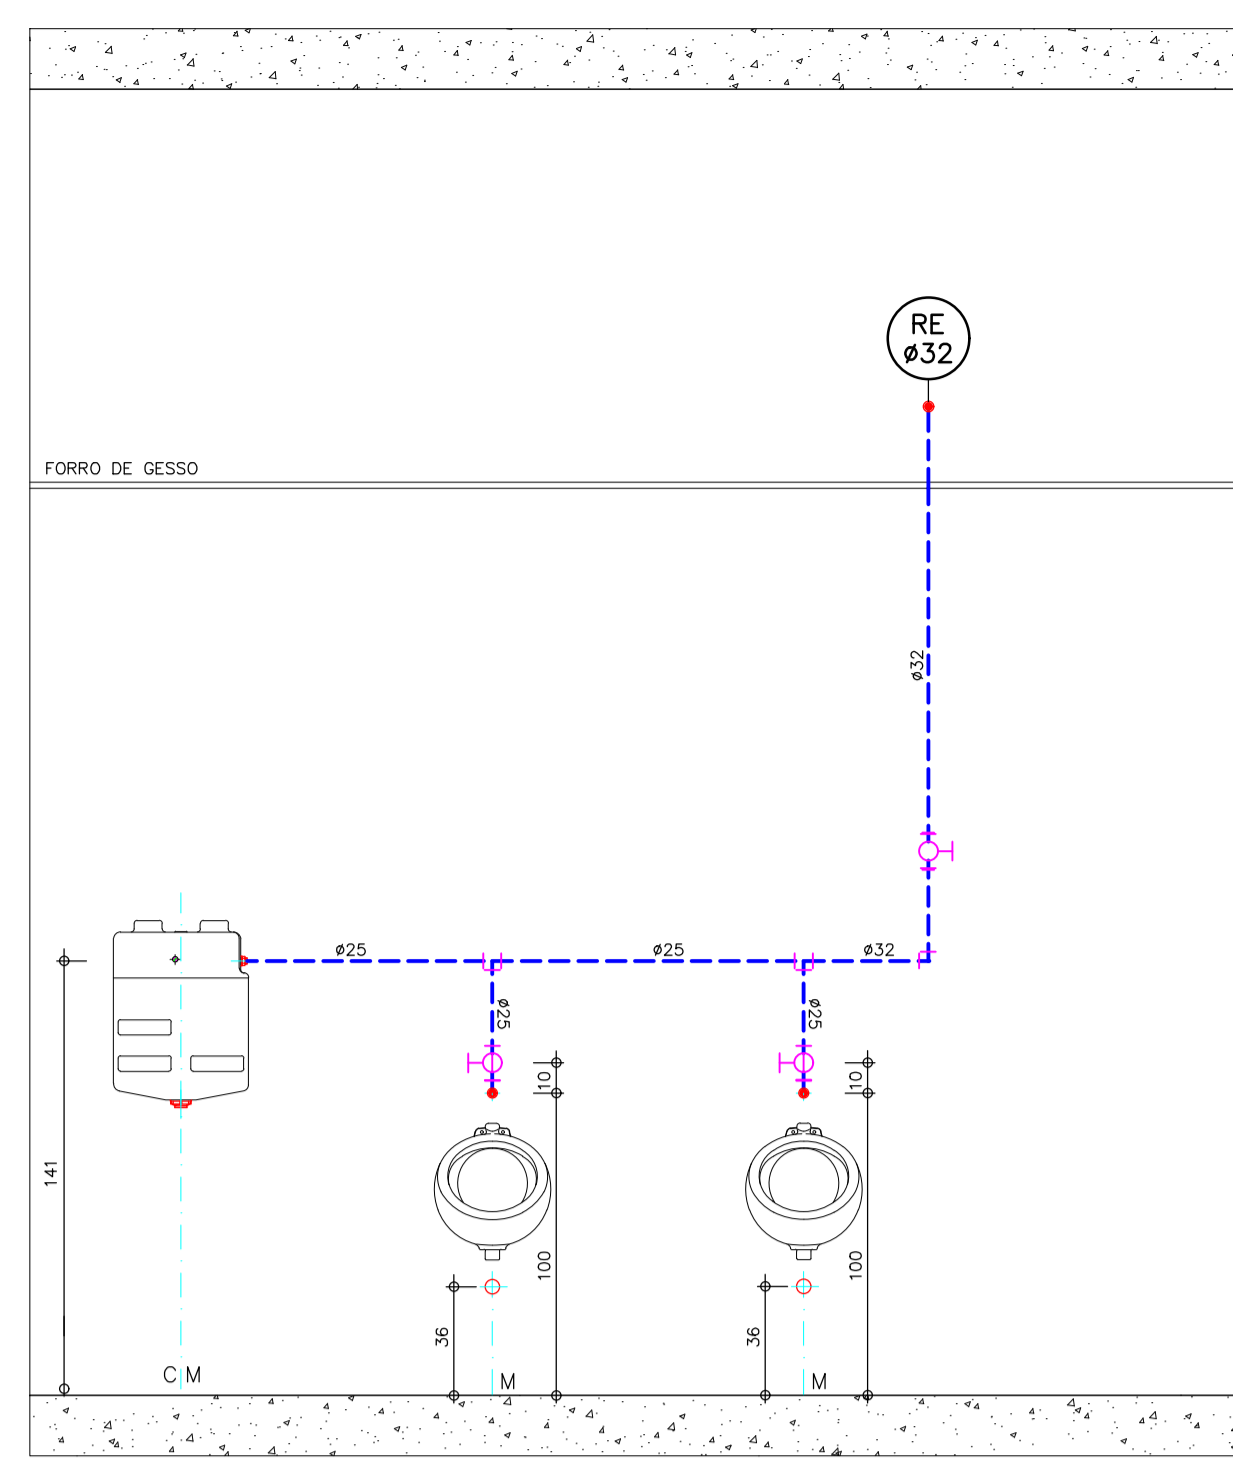


SANITÁRIO MASC.

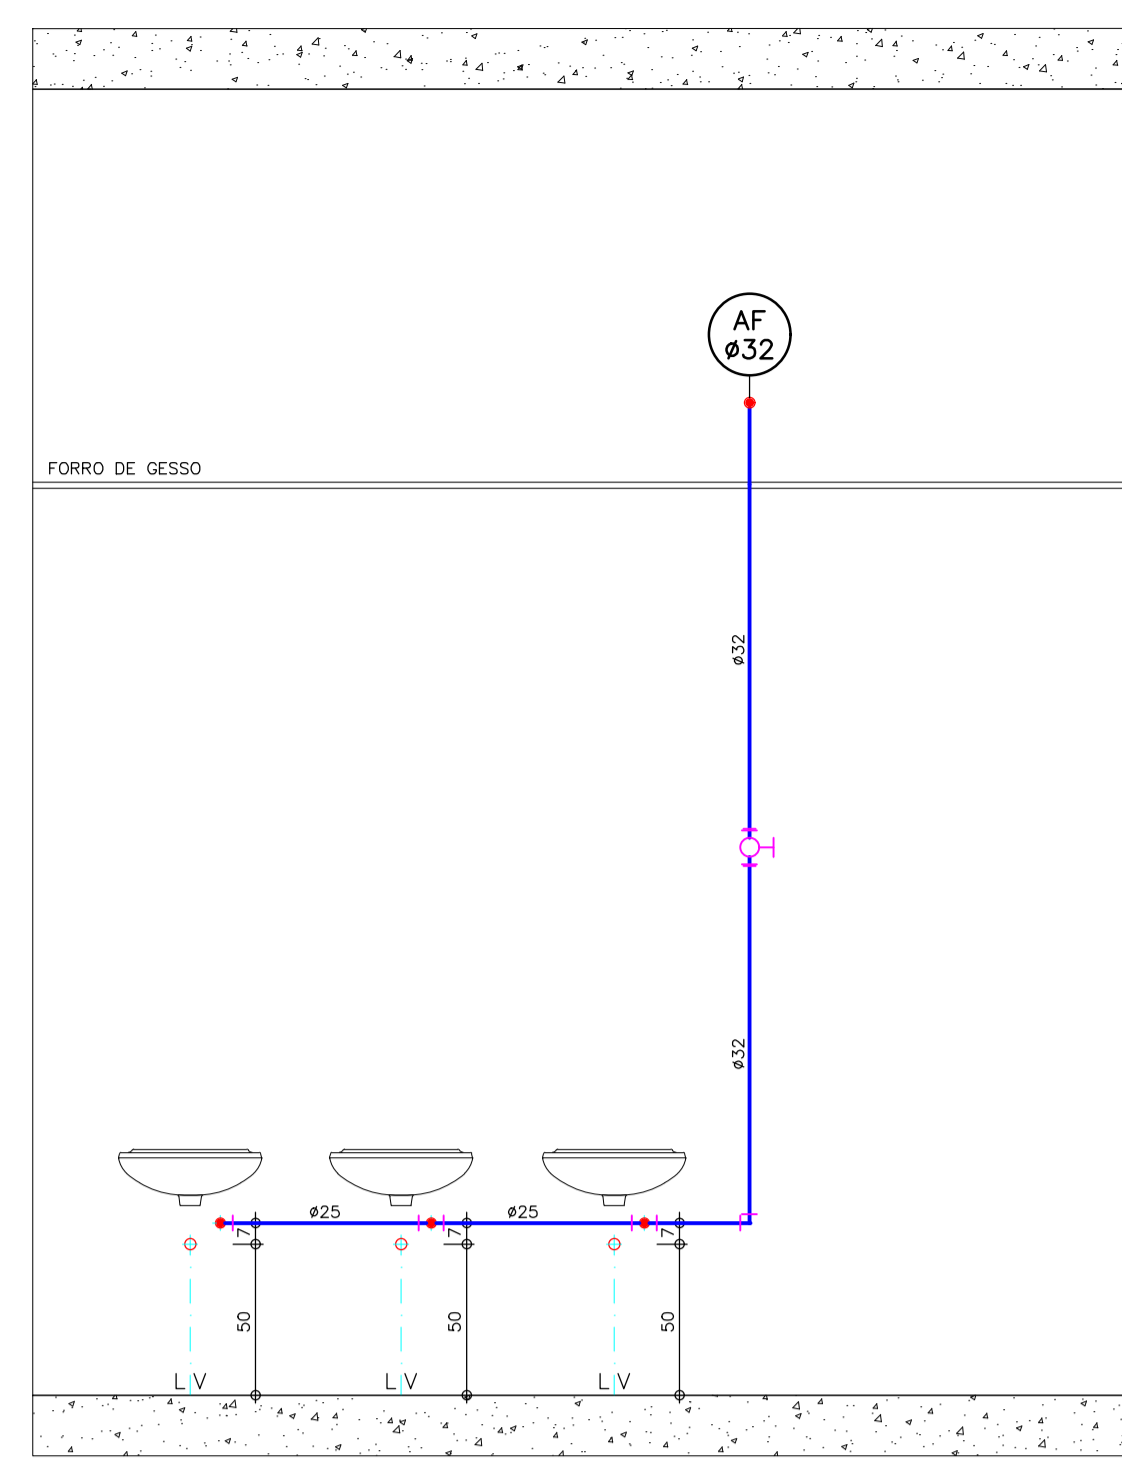


SANITÁRIO MASC.

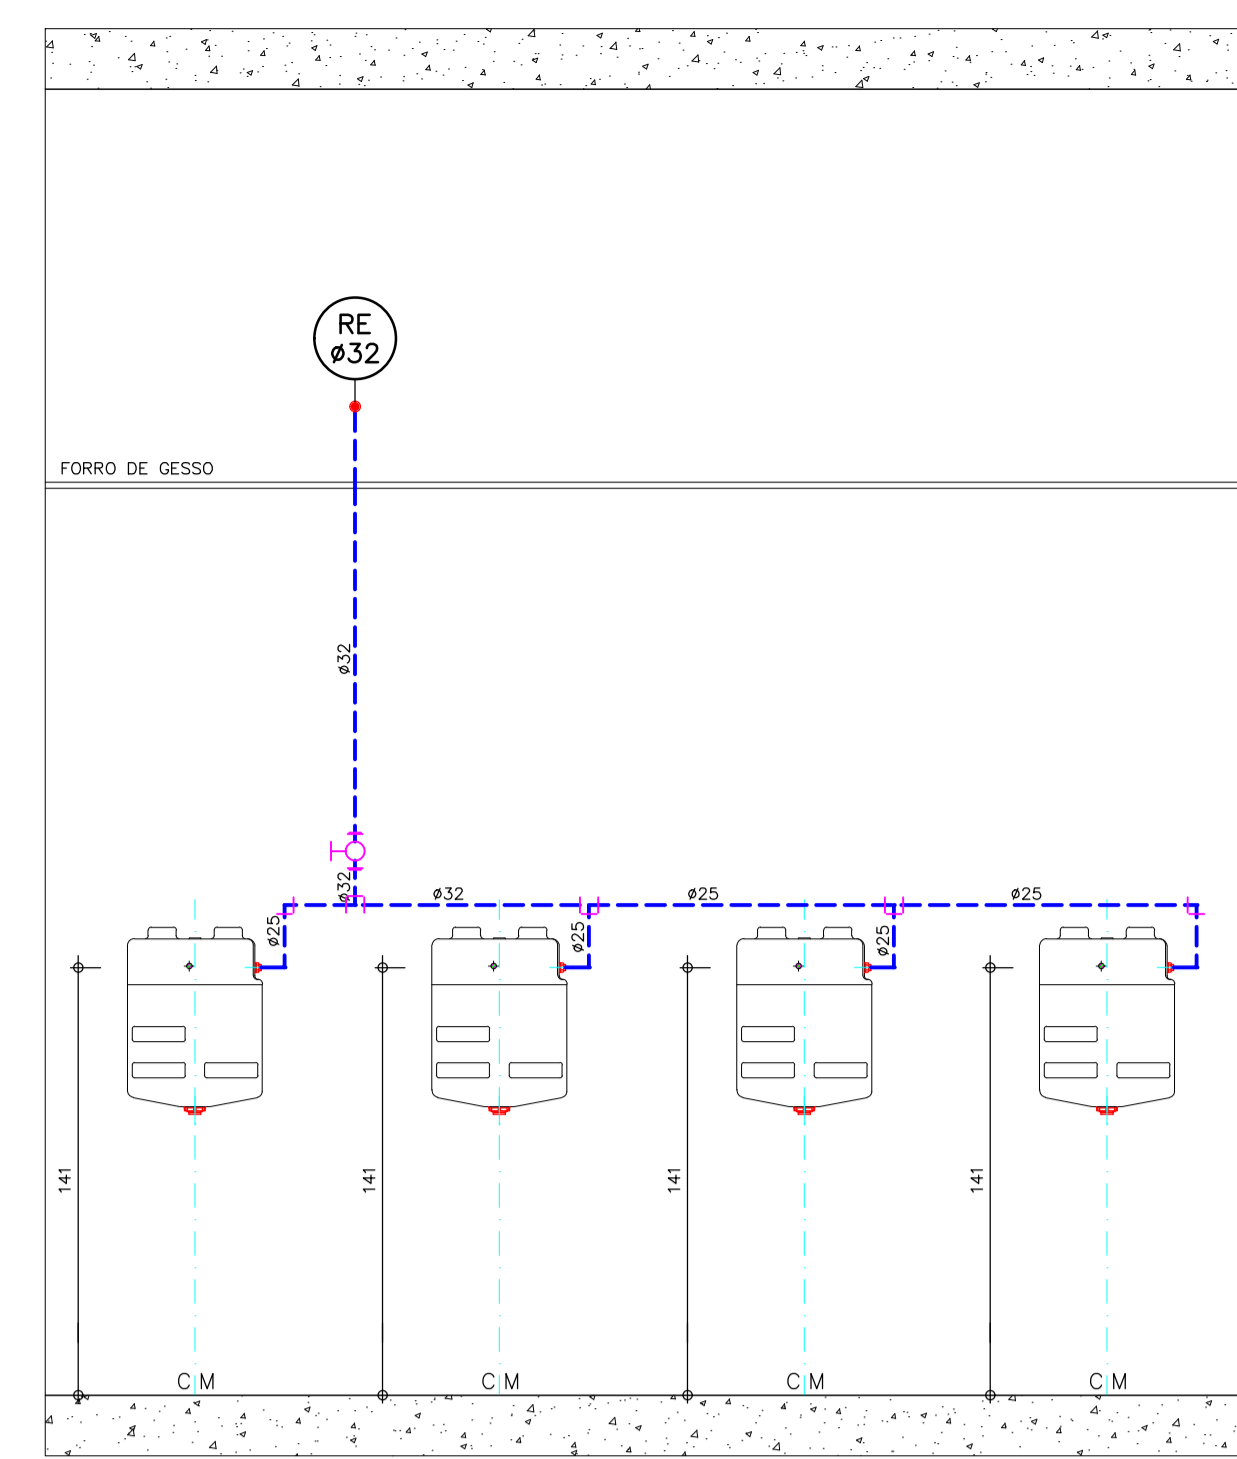


SANITÁRIO FEM.

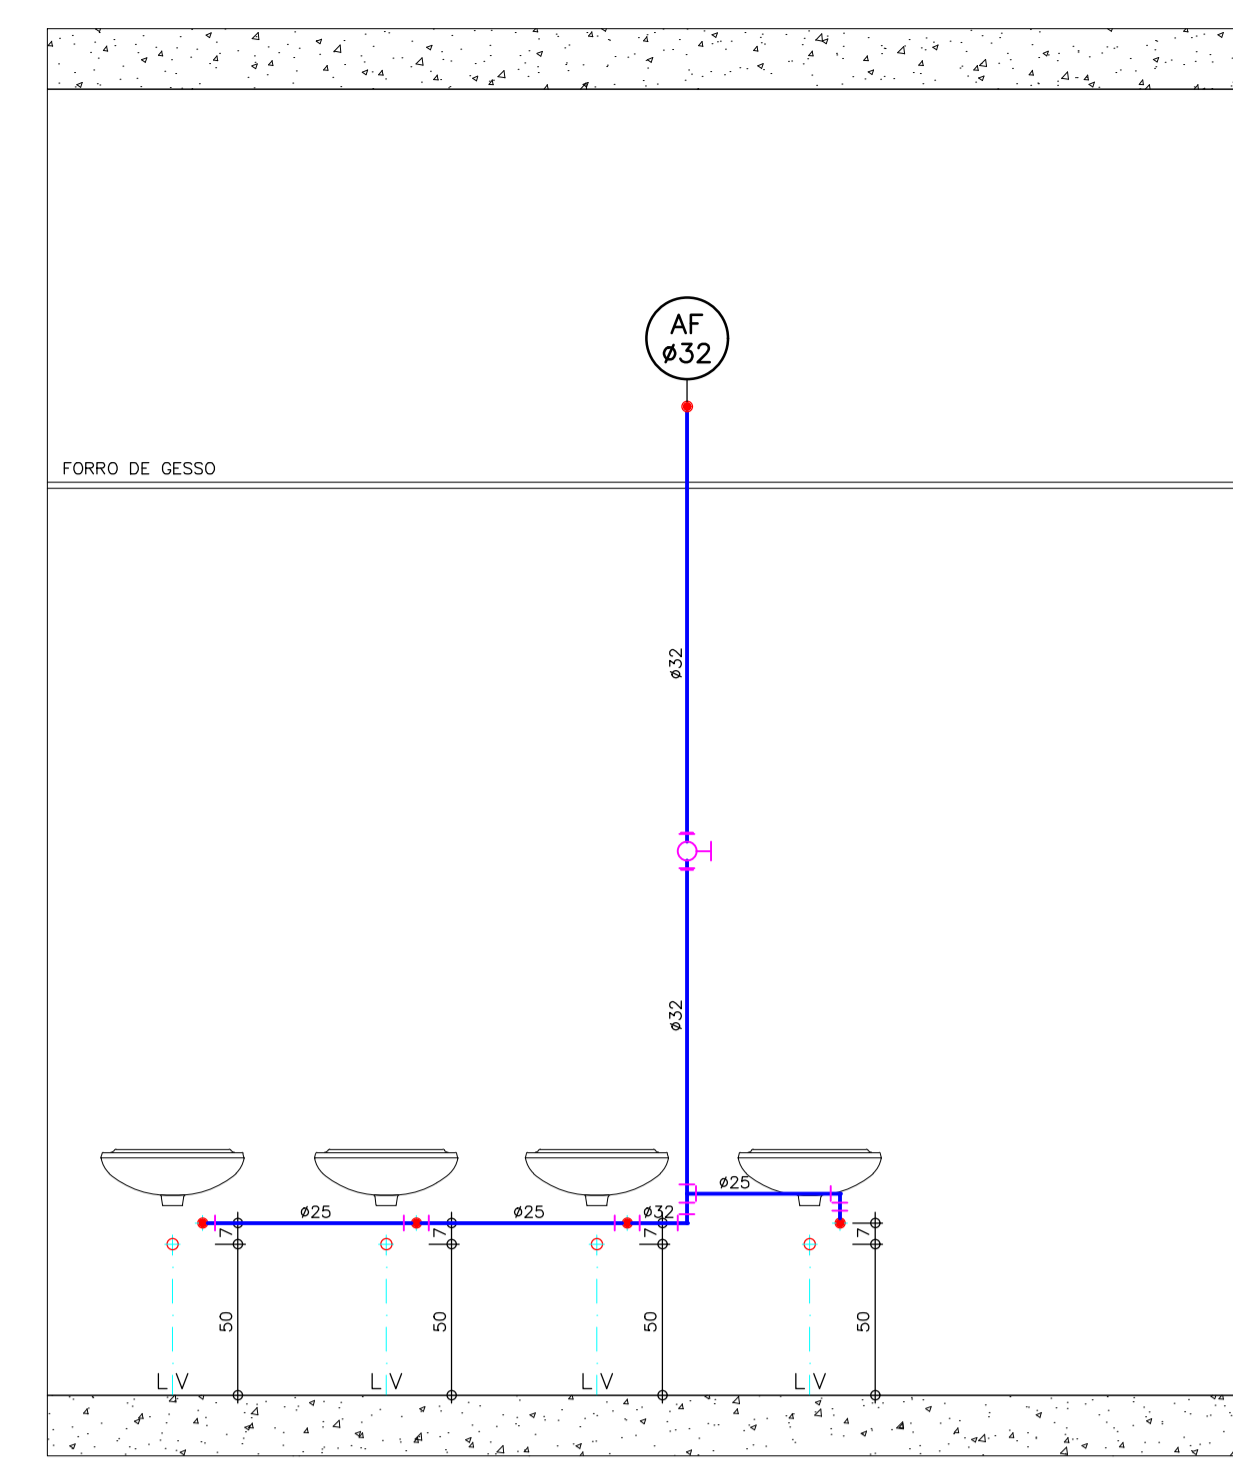


SANITÁRIO FEM.

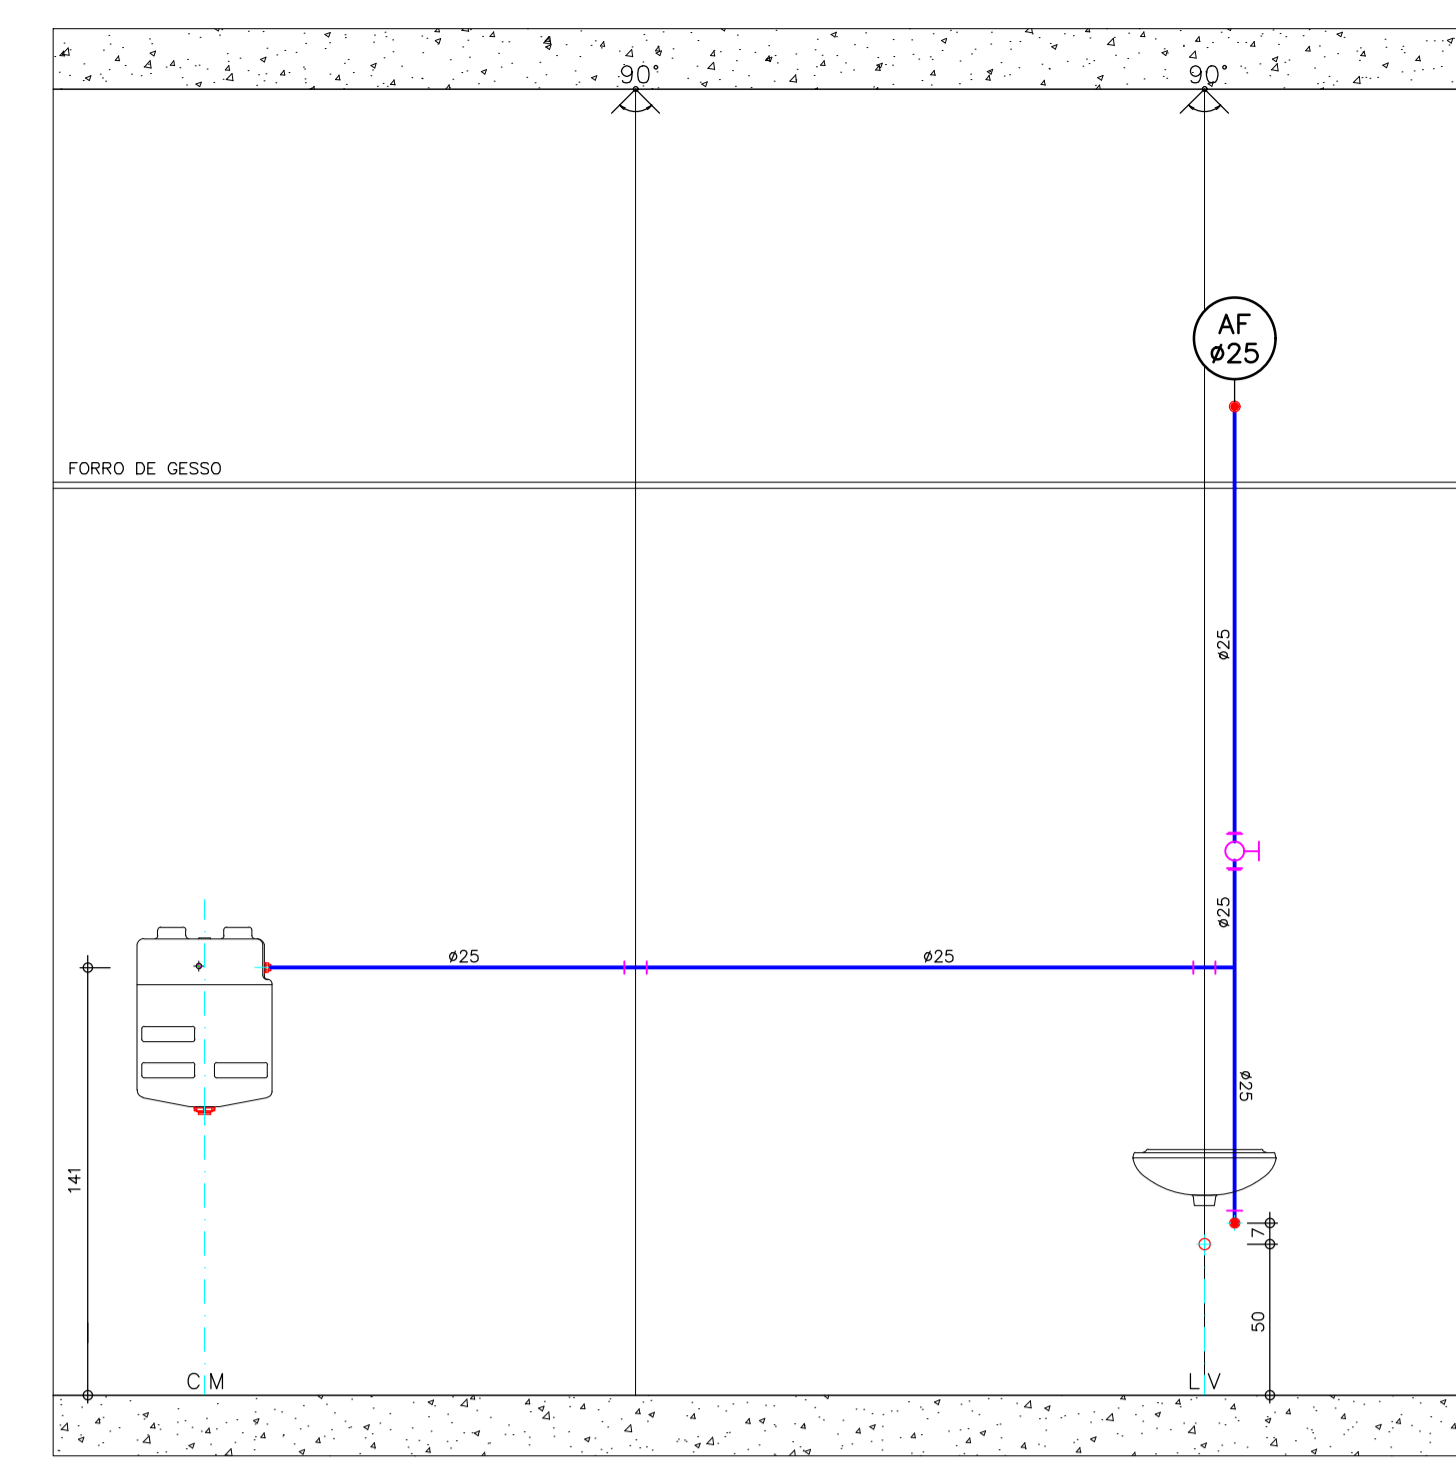


W.C.F.P.N.E.

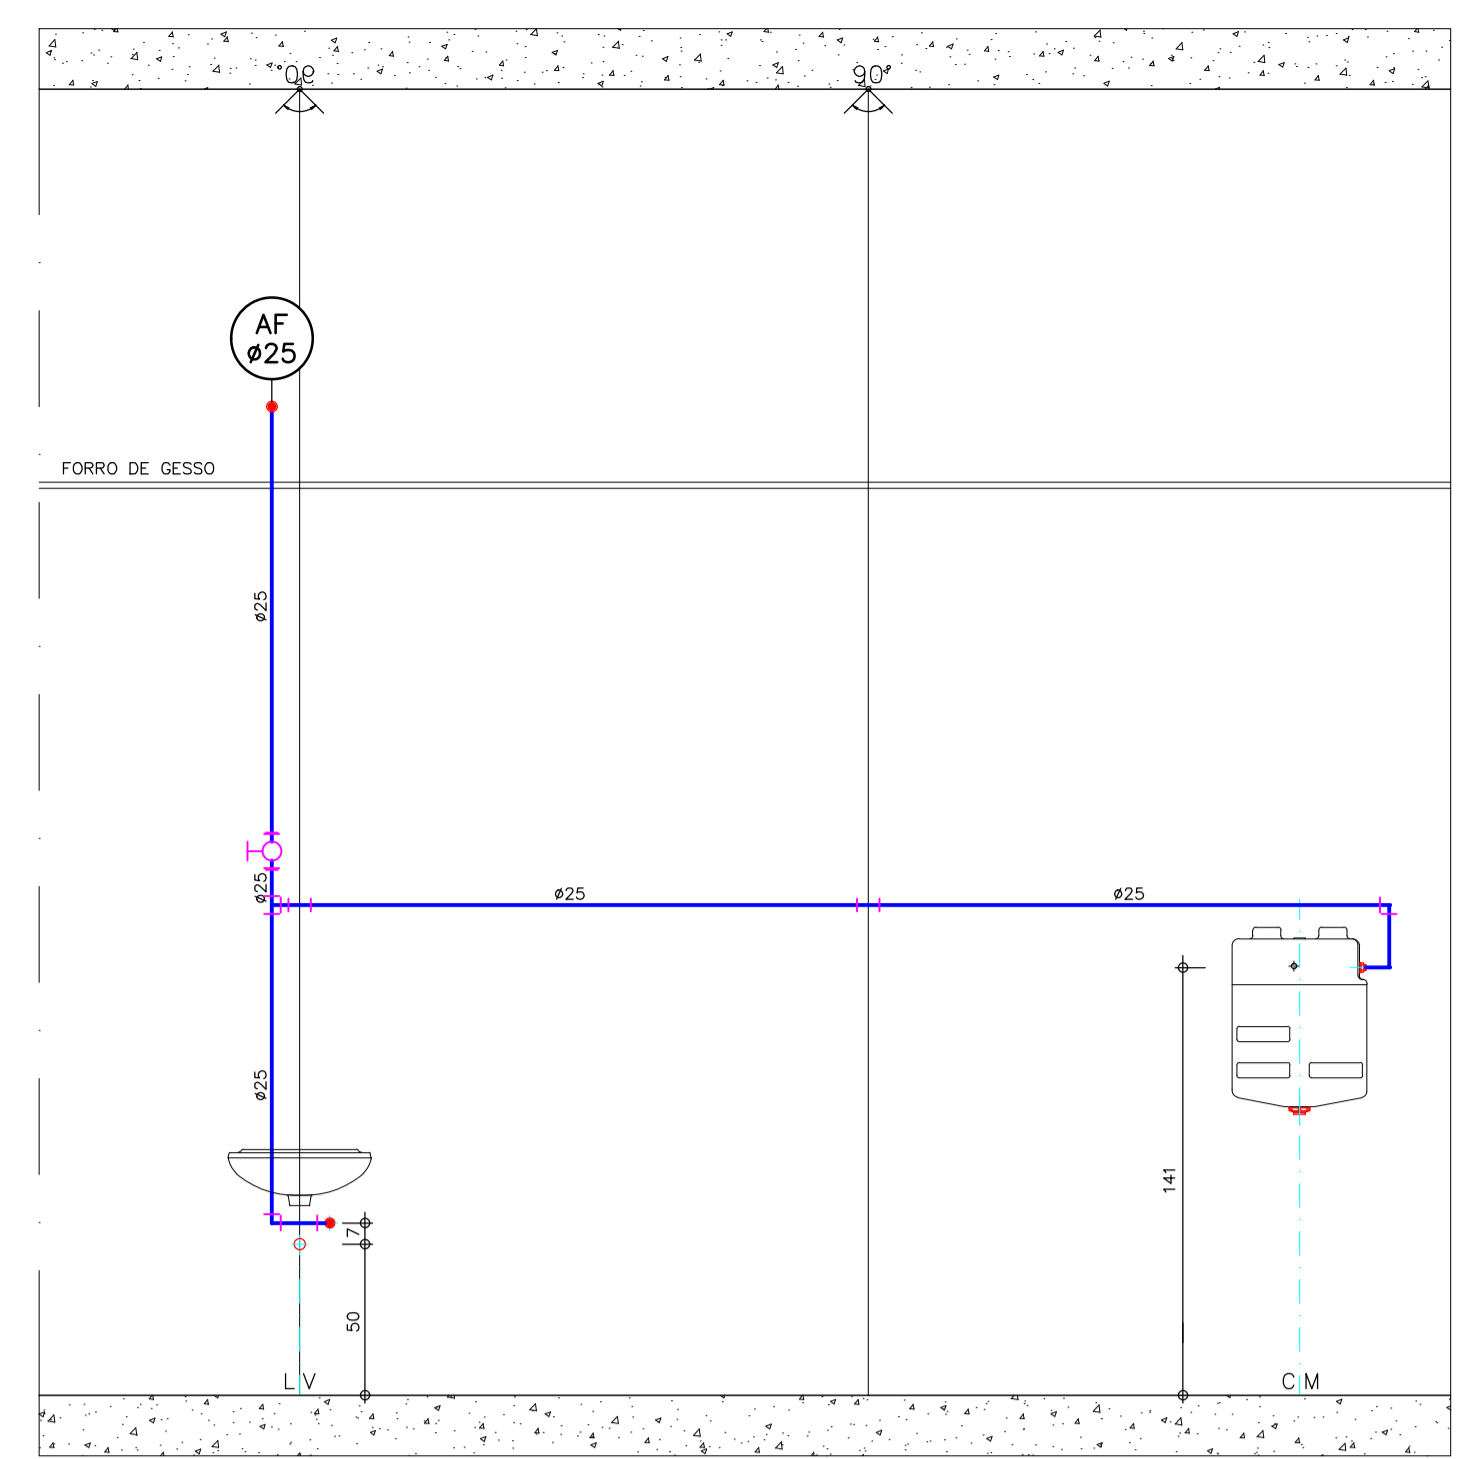


W.C.M.P.N.E.

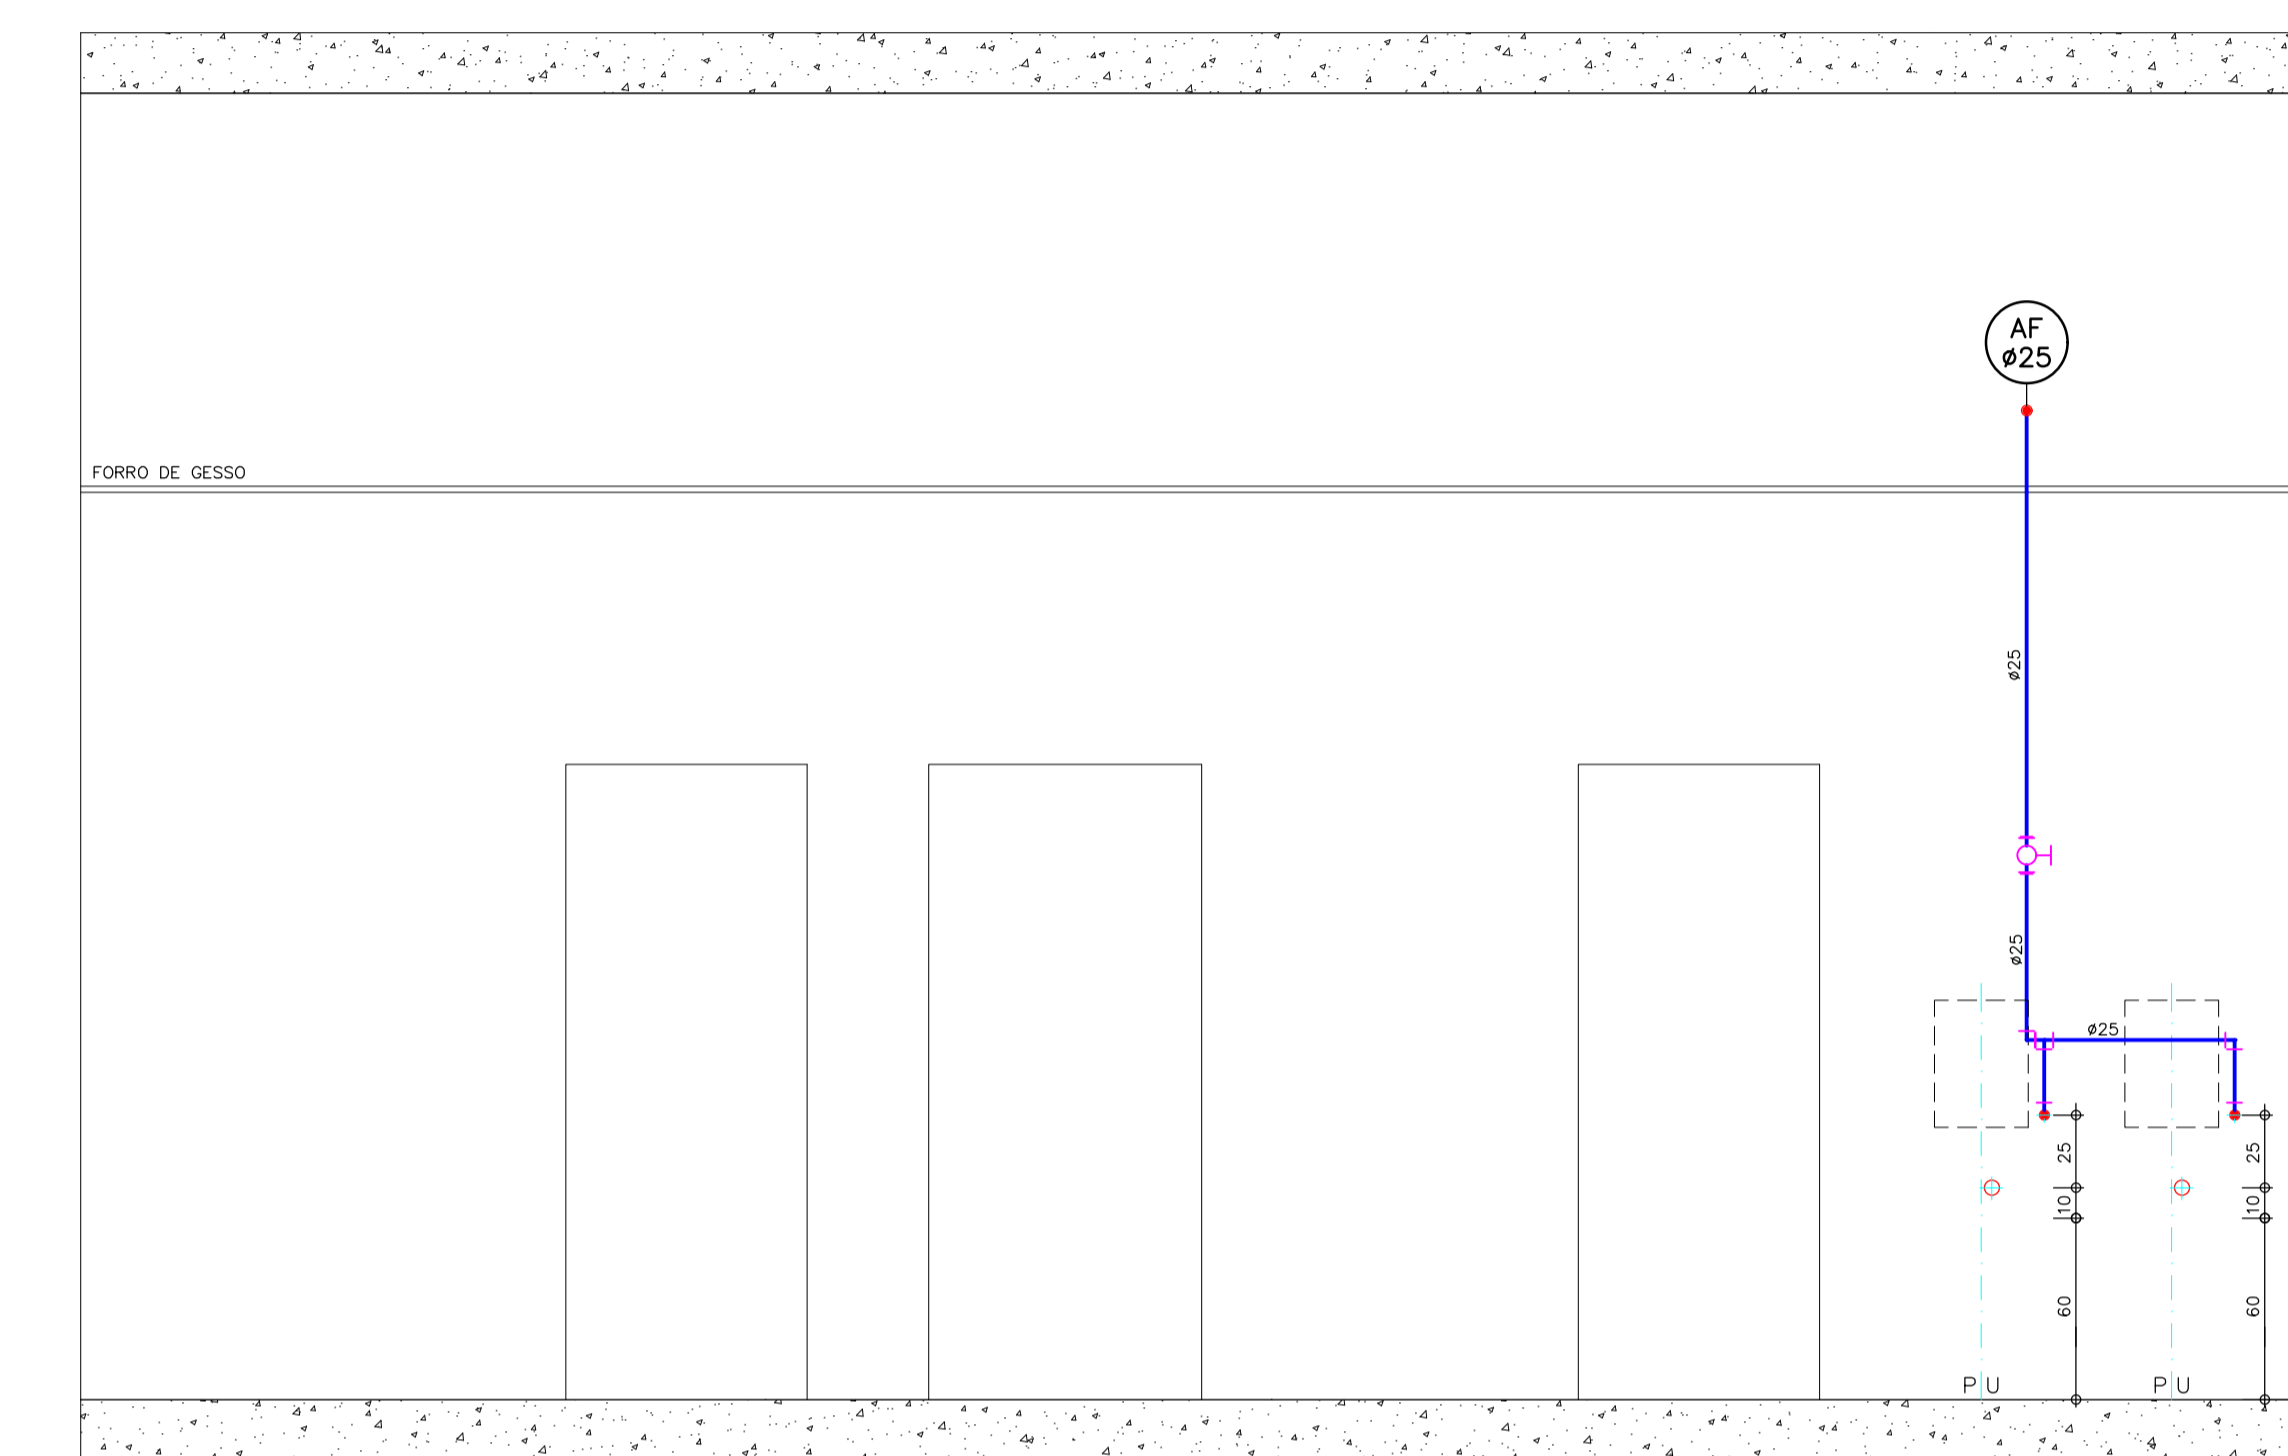


RECEPÇÃO

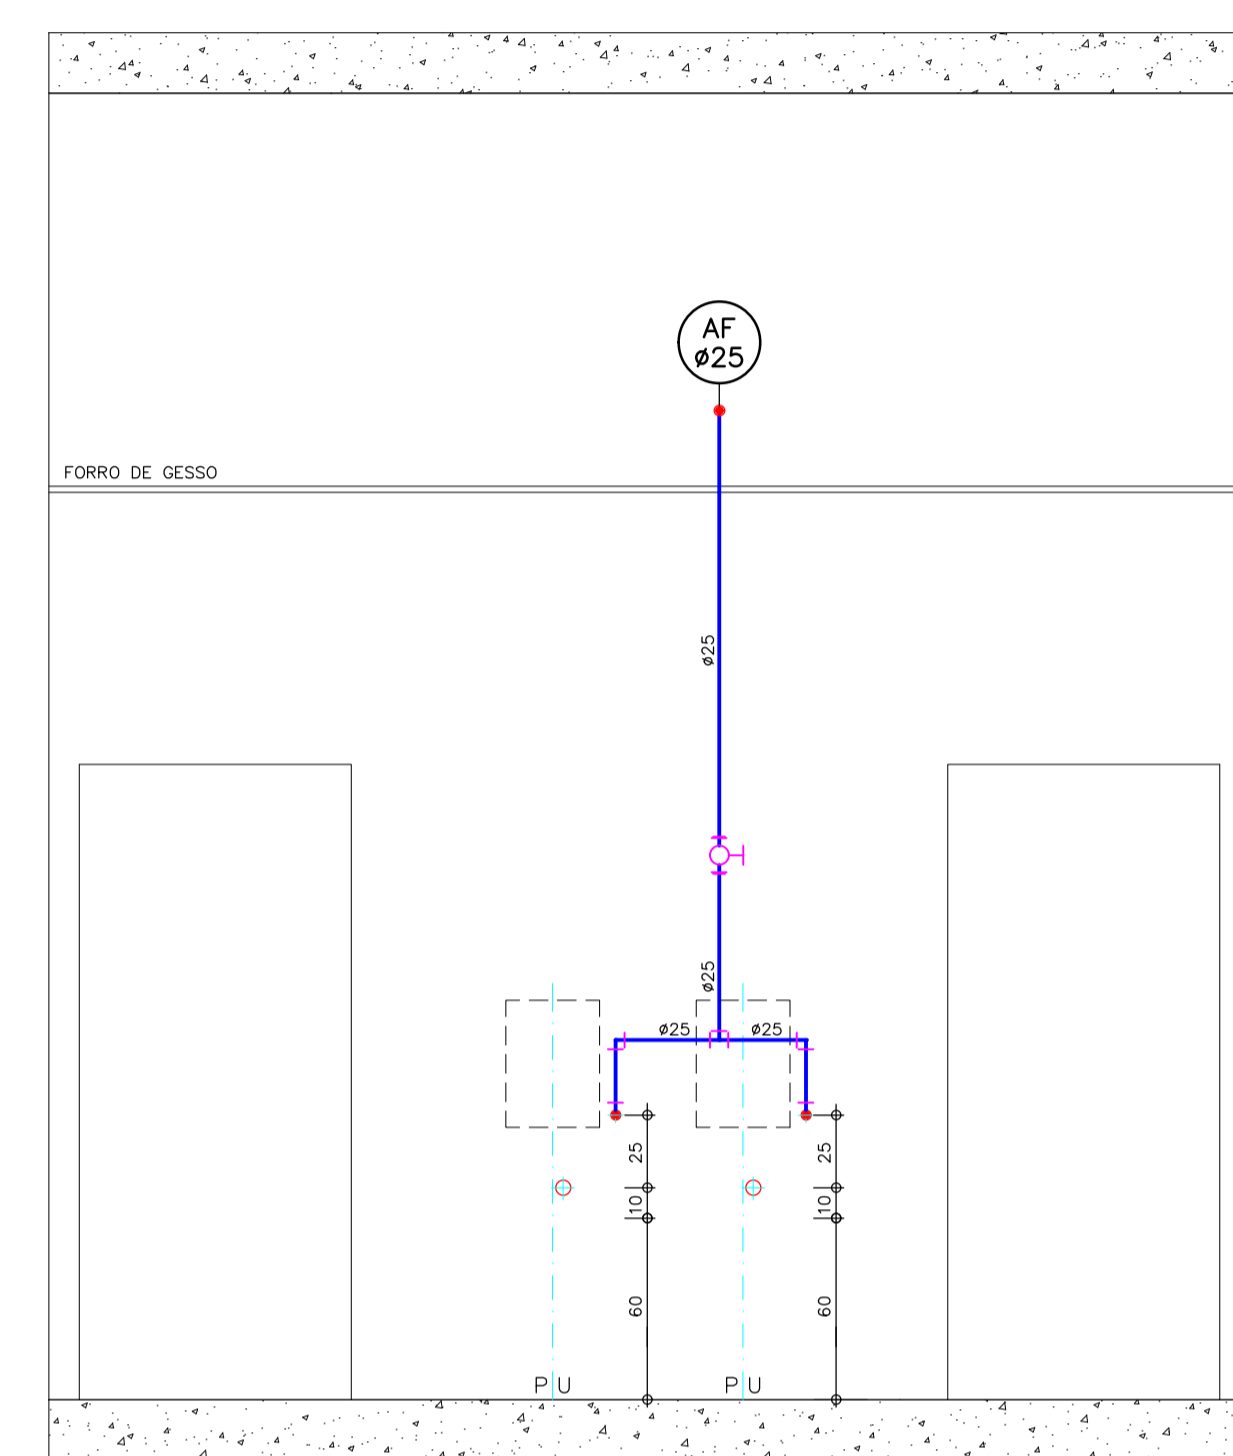


RECEPÇÃO

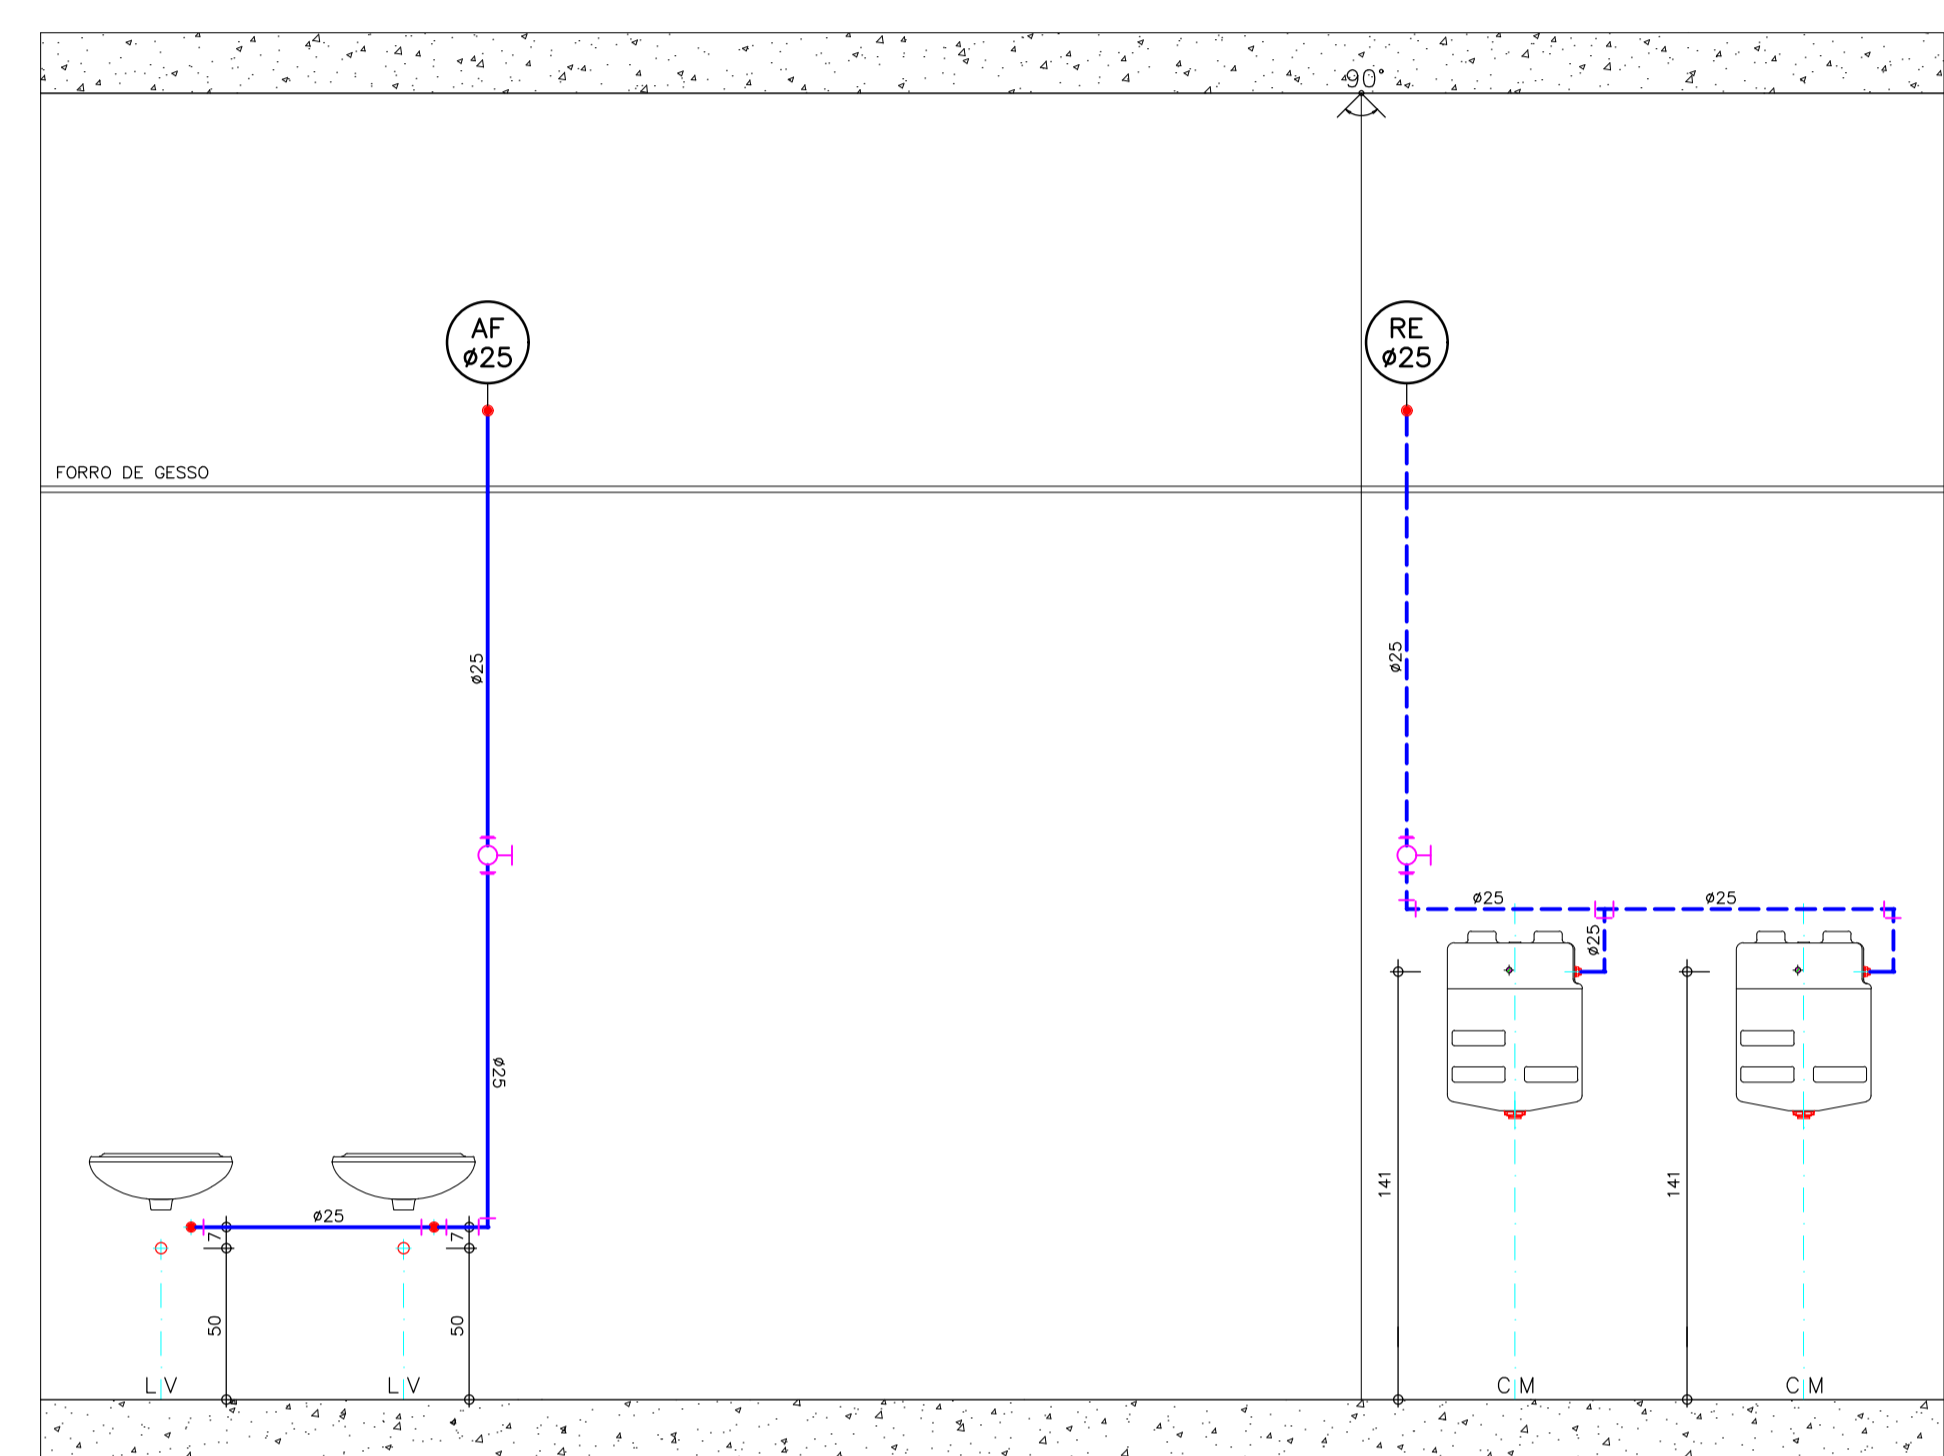


SANITÁRIO MASC.

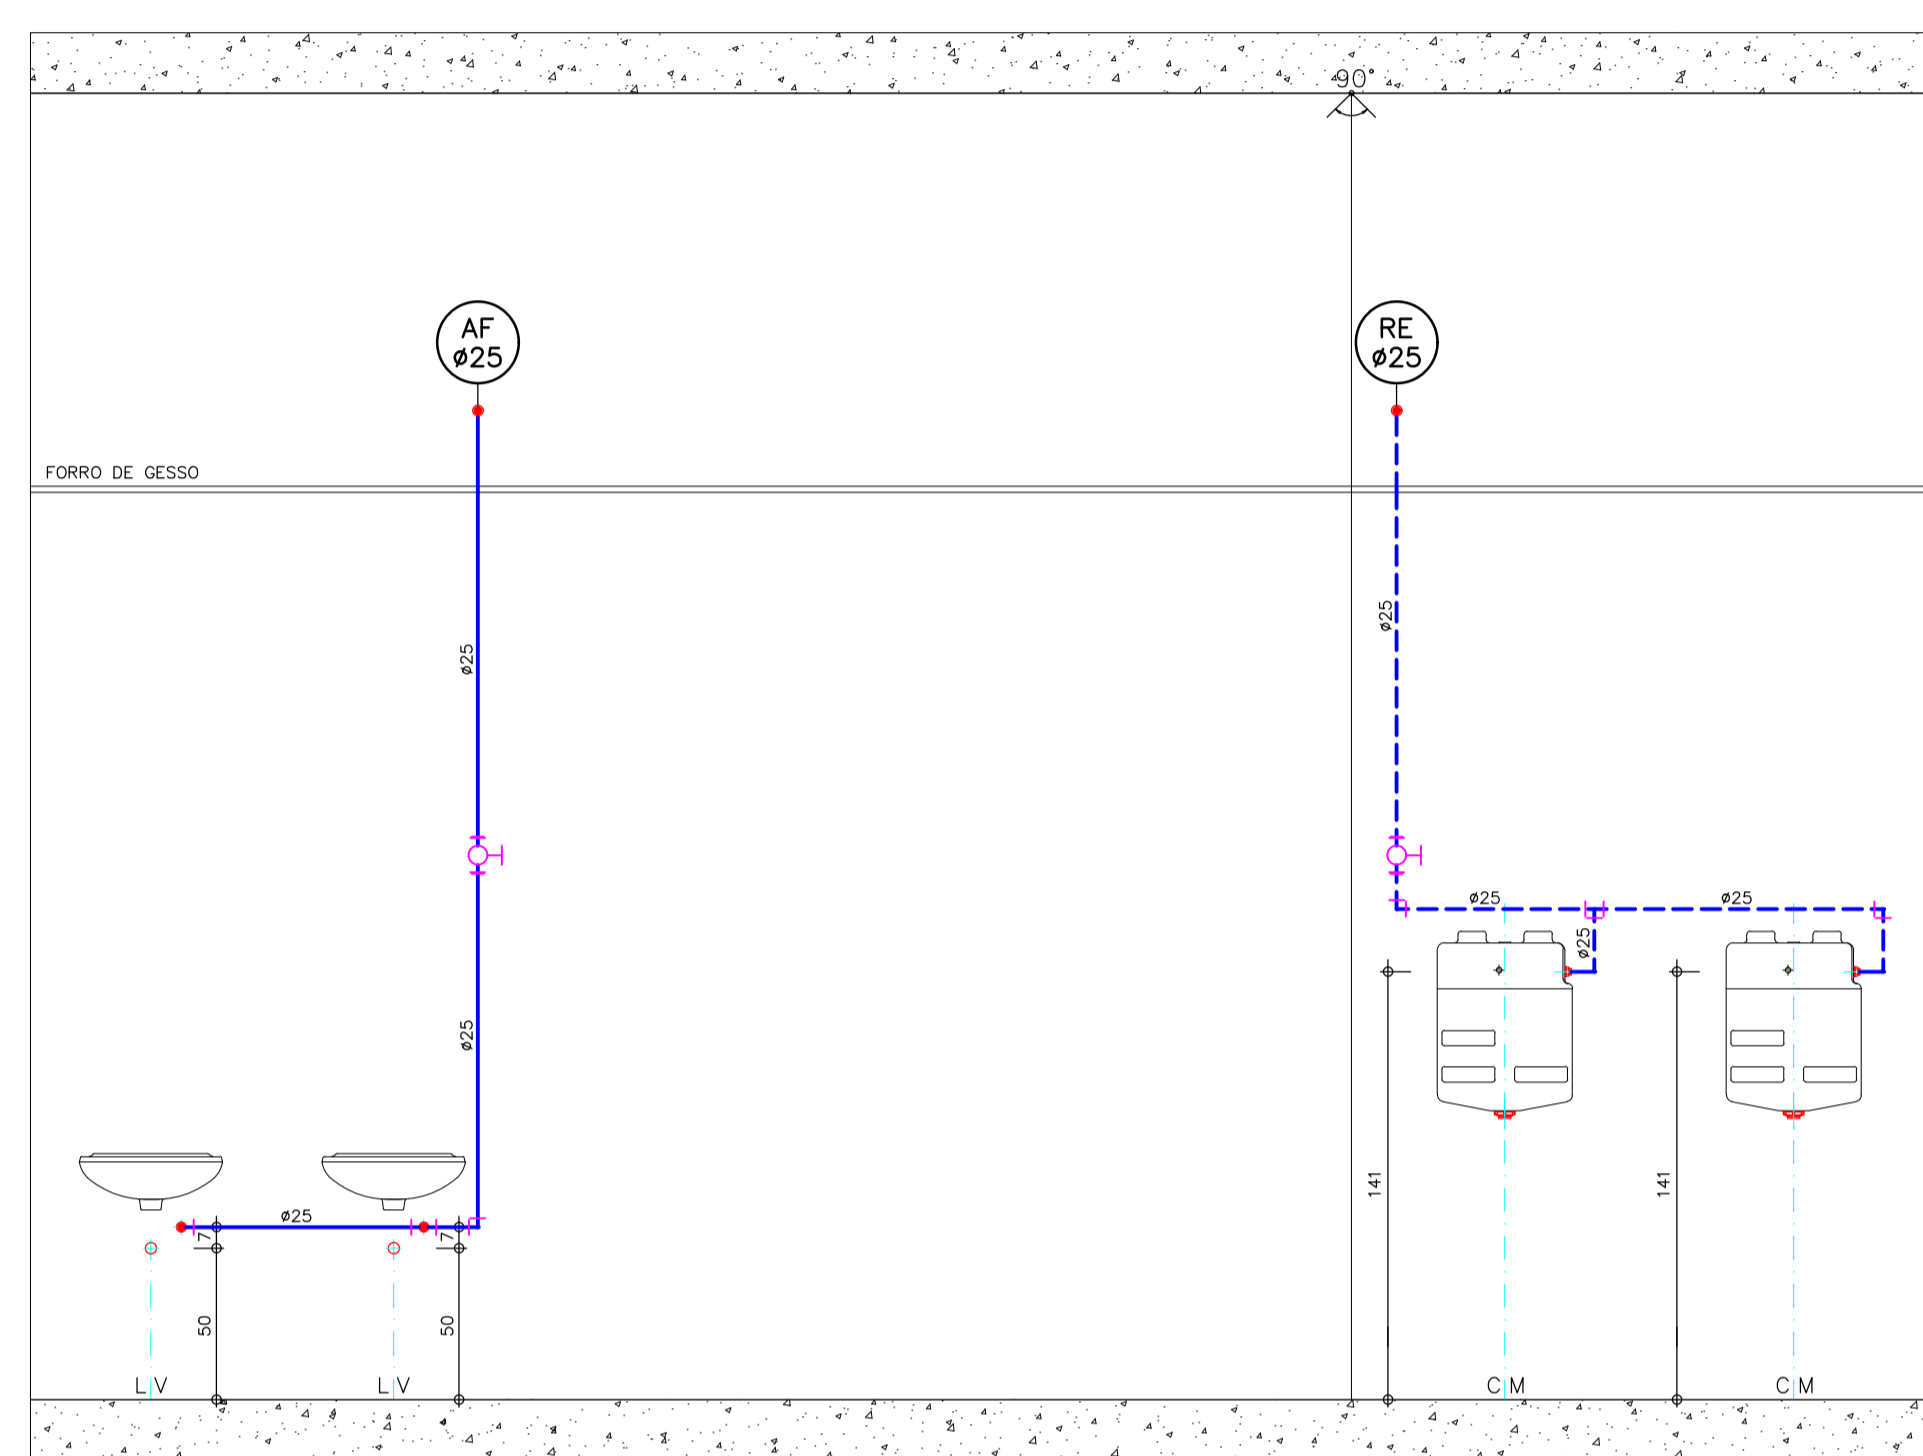


SANITÁRIO FEM.

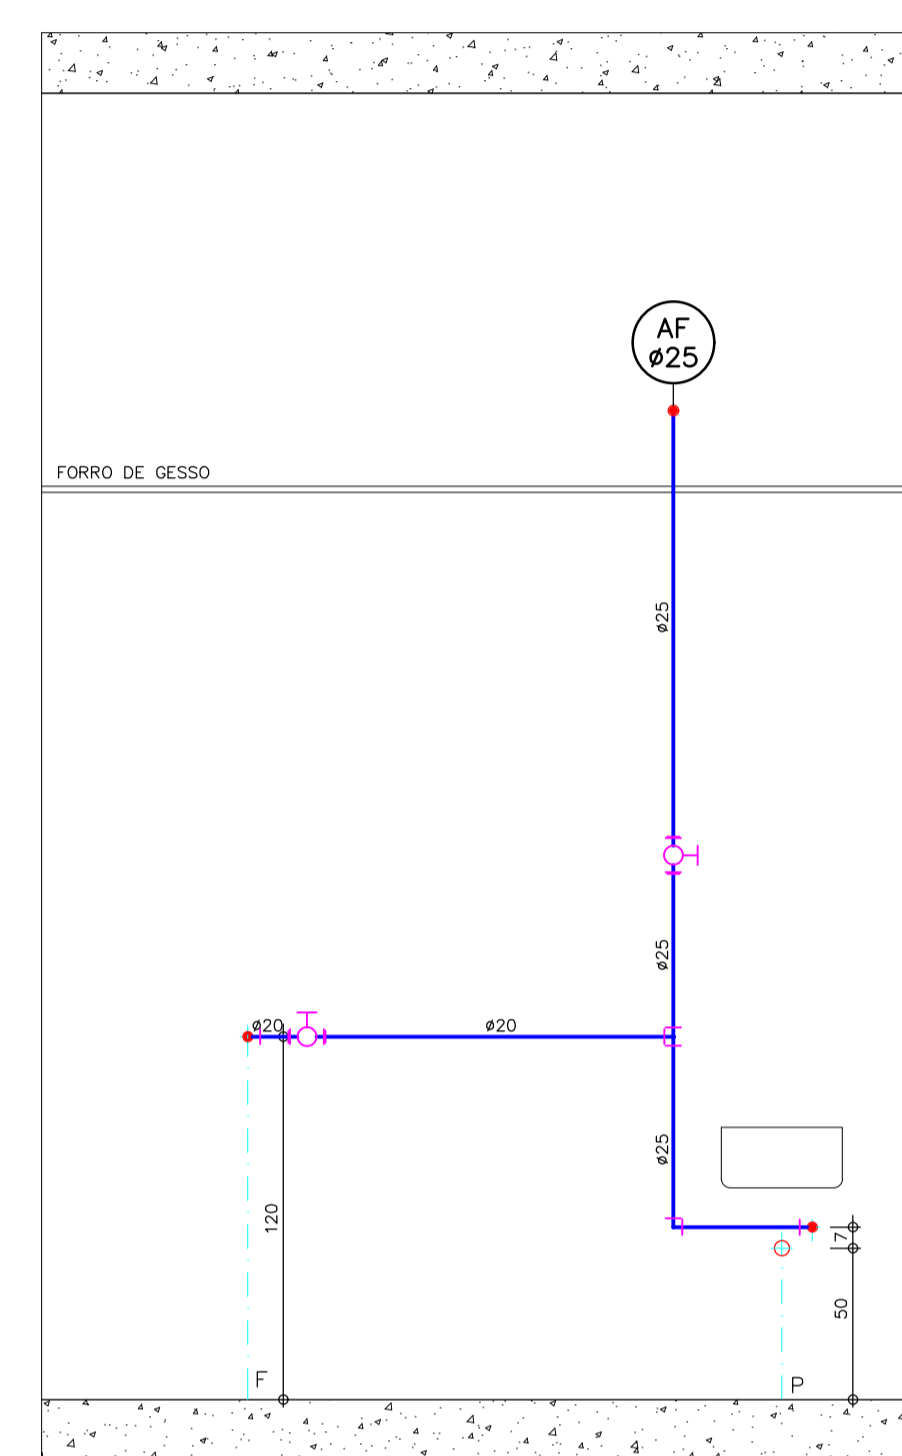


COPA

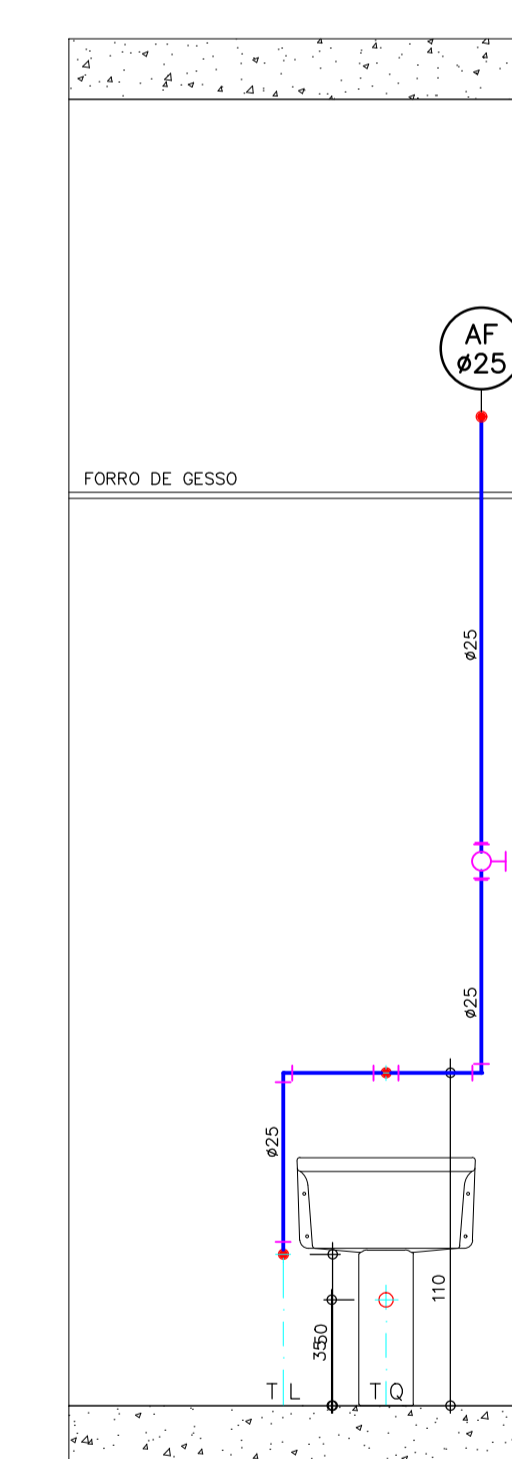


D.M.L.

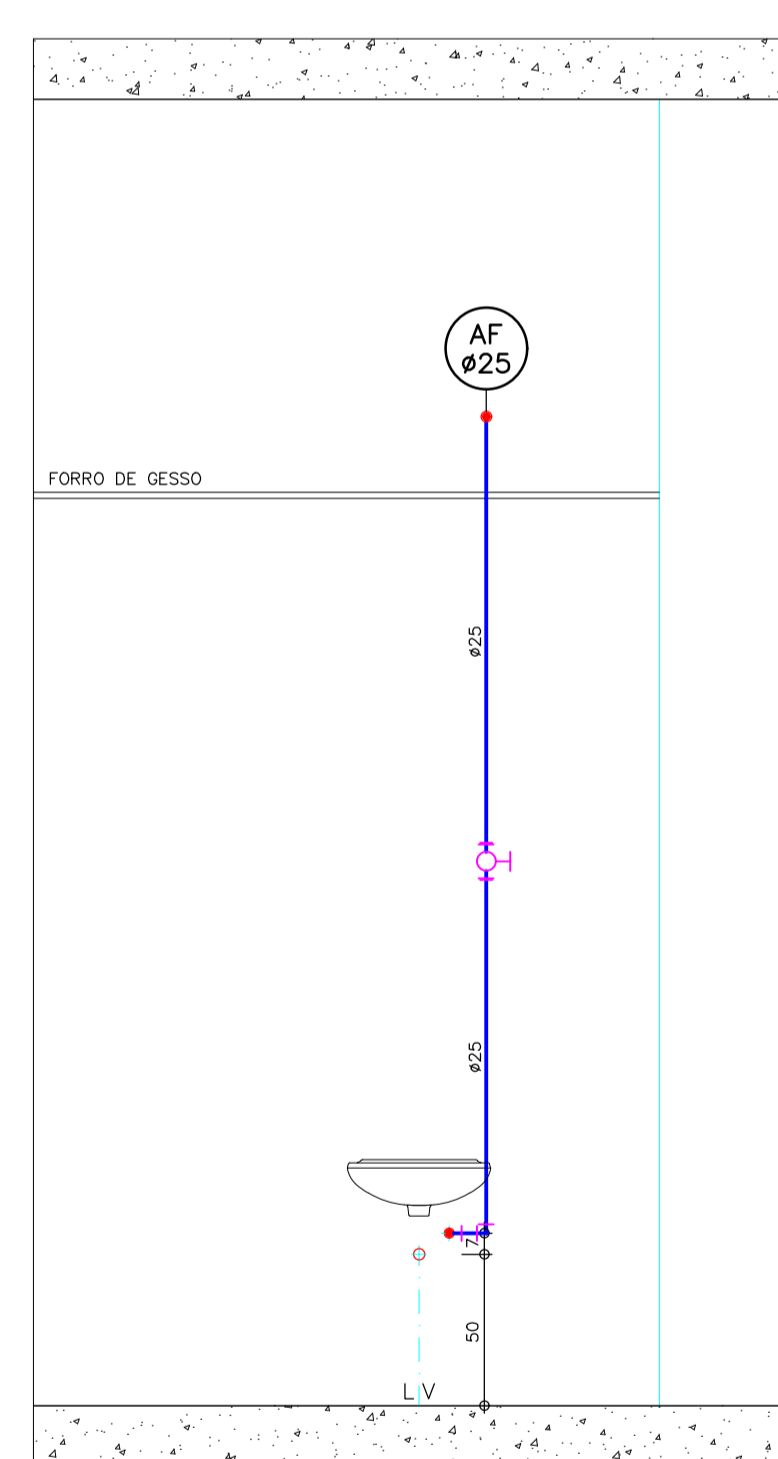


FISIOTERAPIA

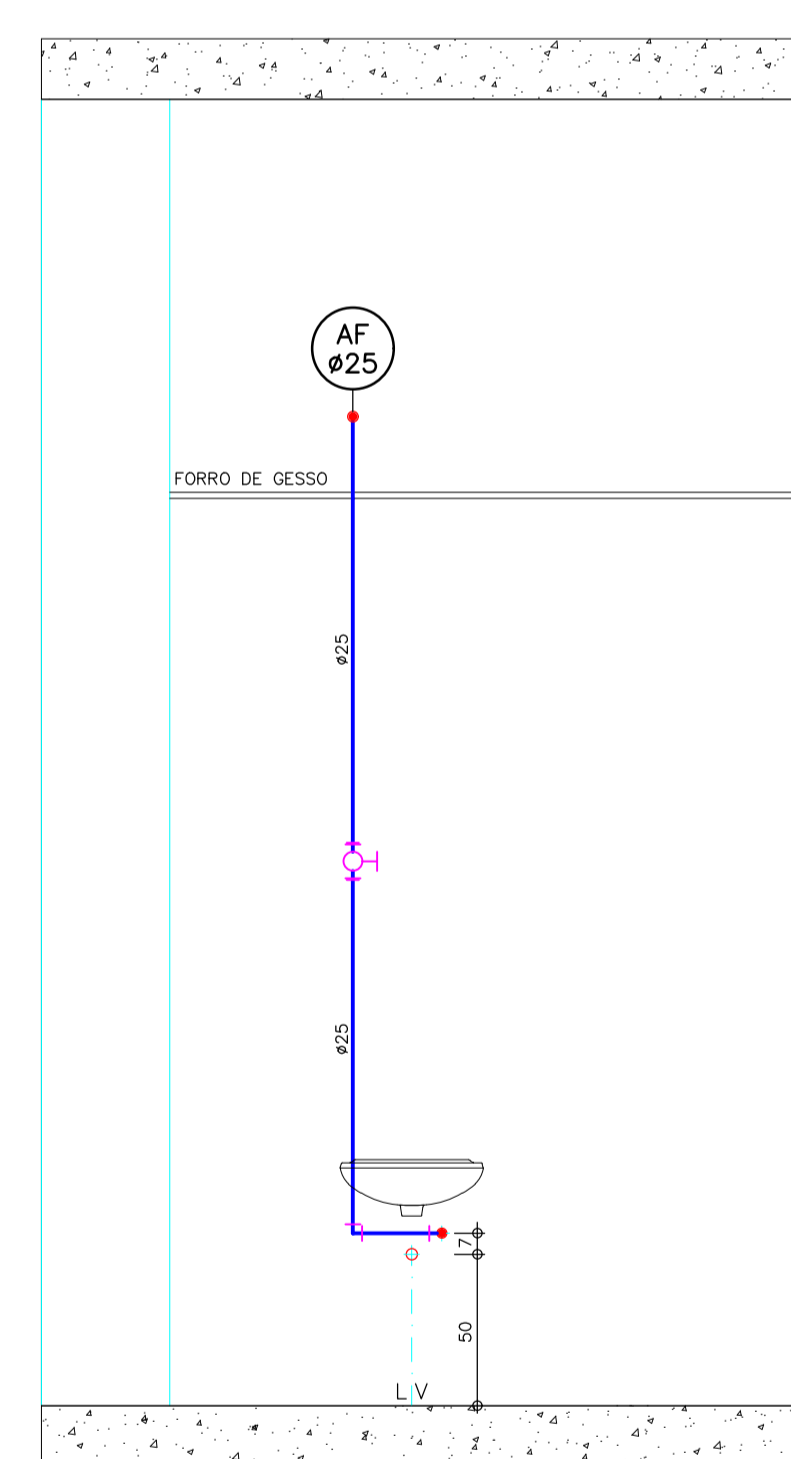


FISIOTERAPIA

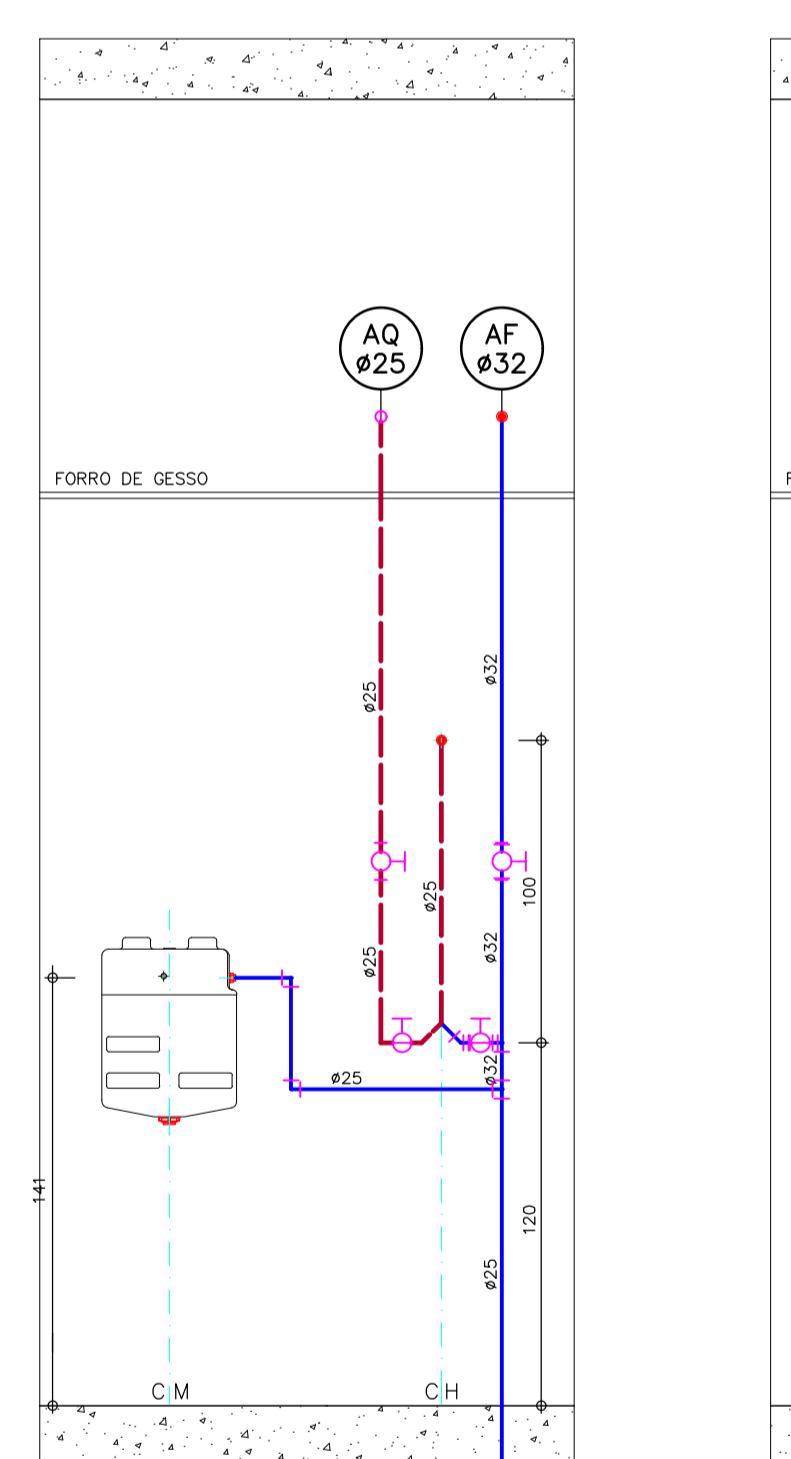


VESTIÁRIO FEM.

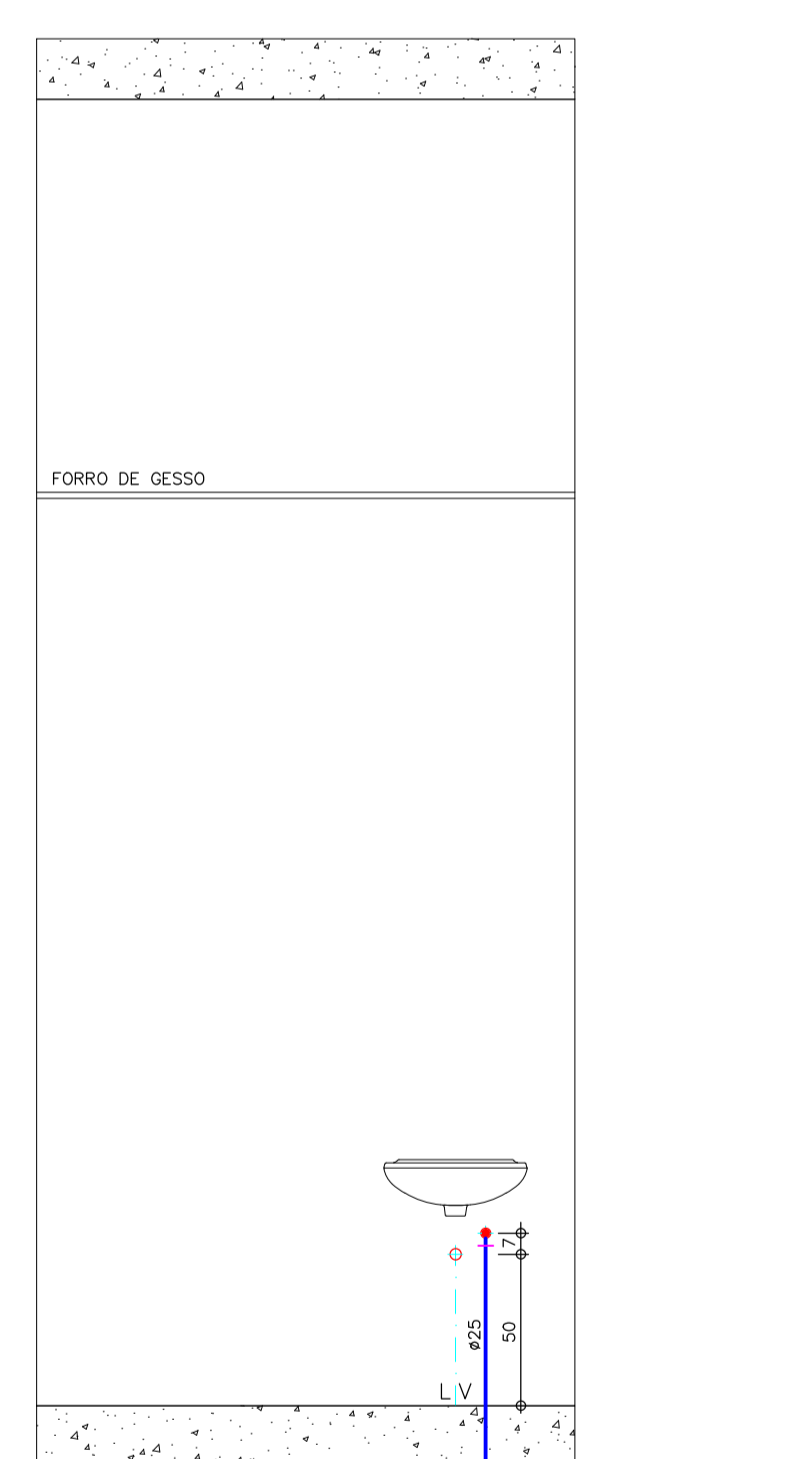


VESTIÁRIO FEM.

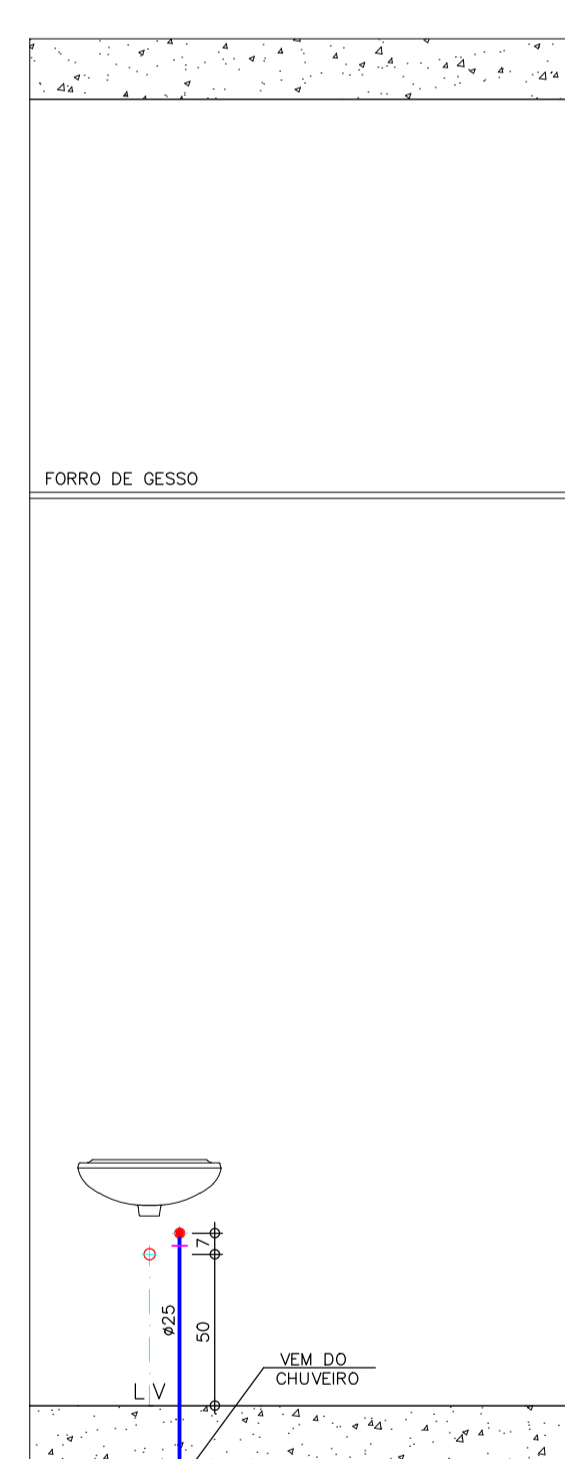


VESTIÁRIO MASC.

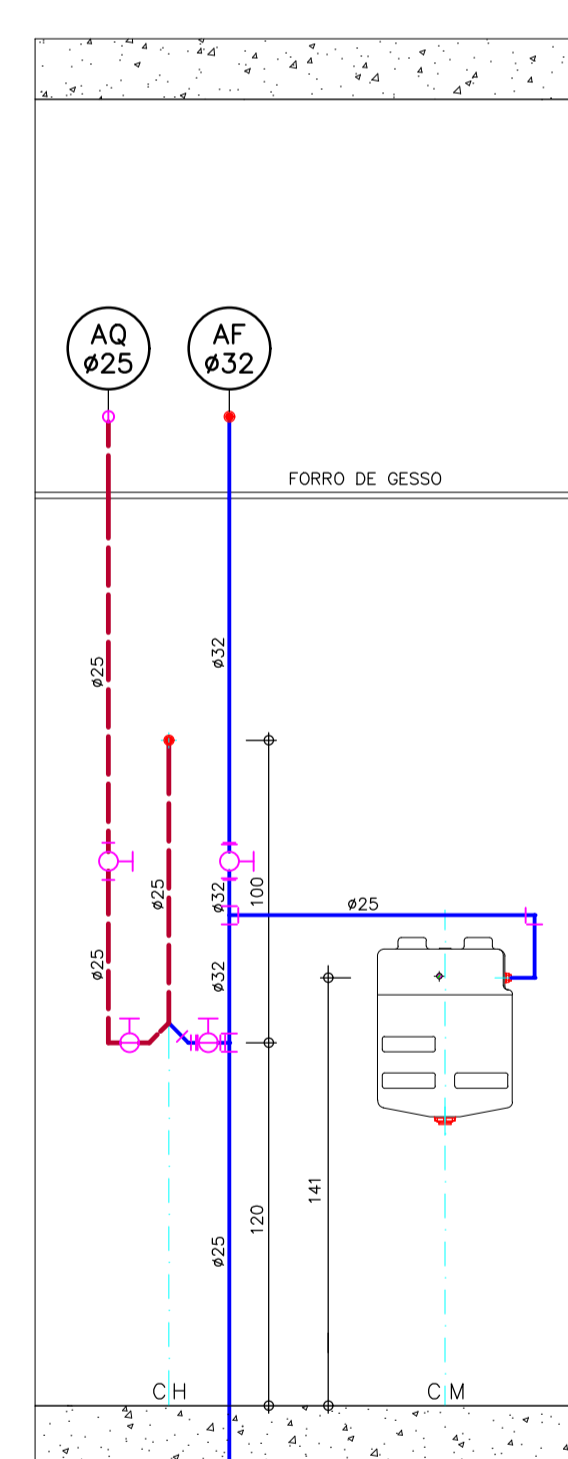


VESTIÁRIO MASC.

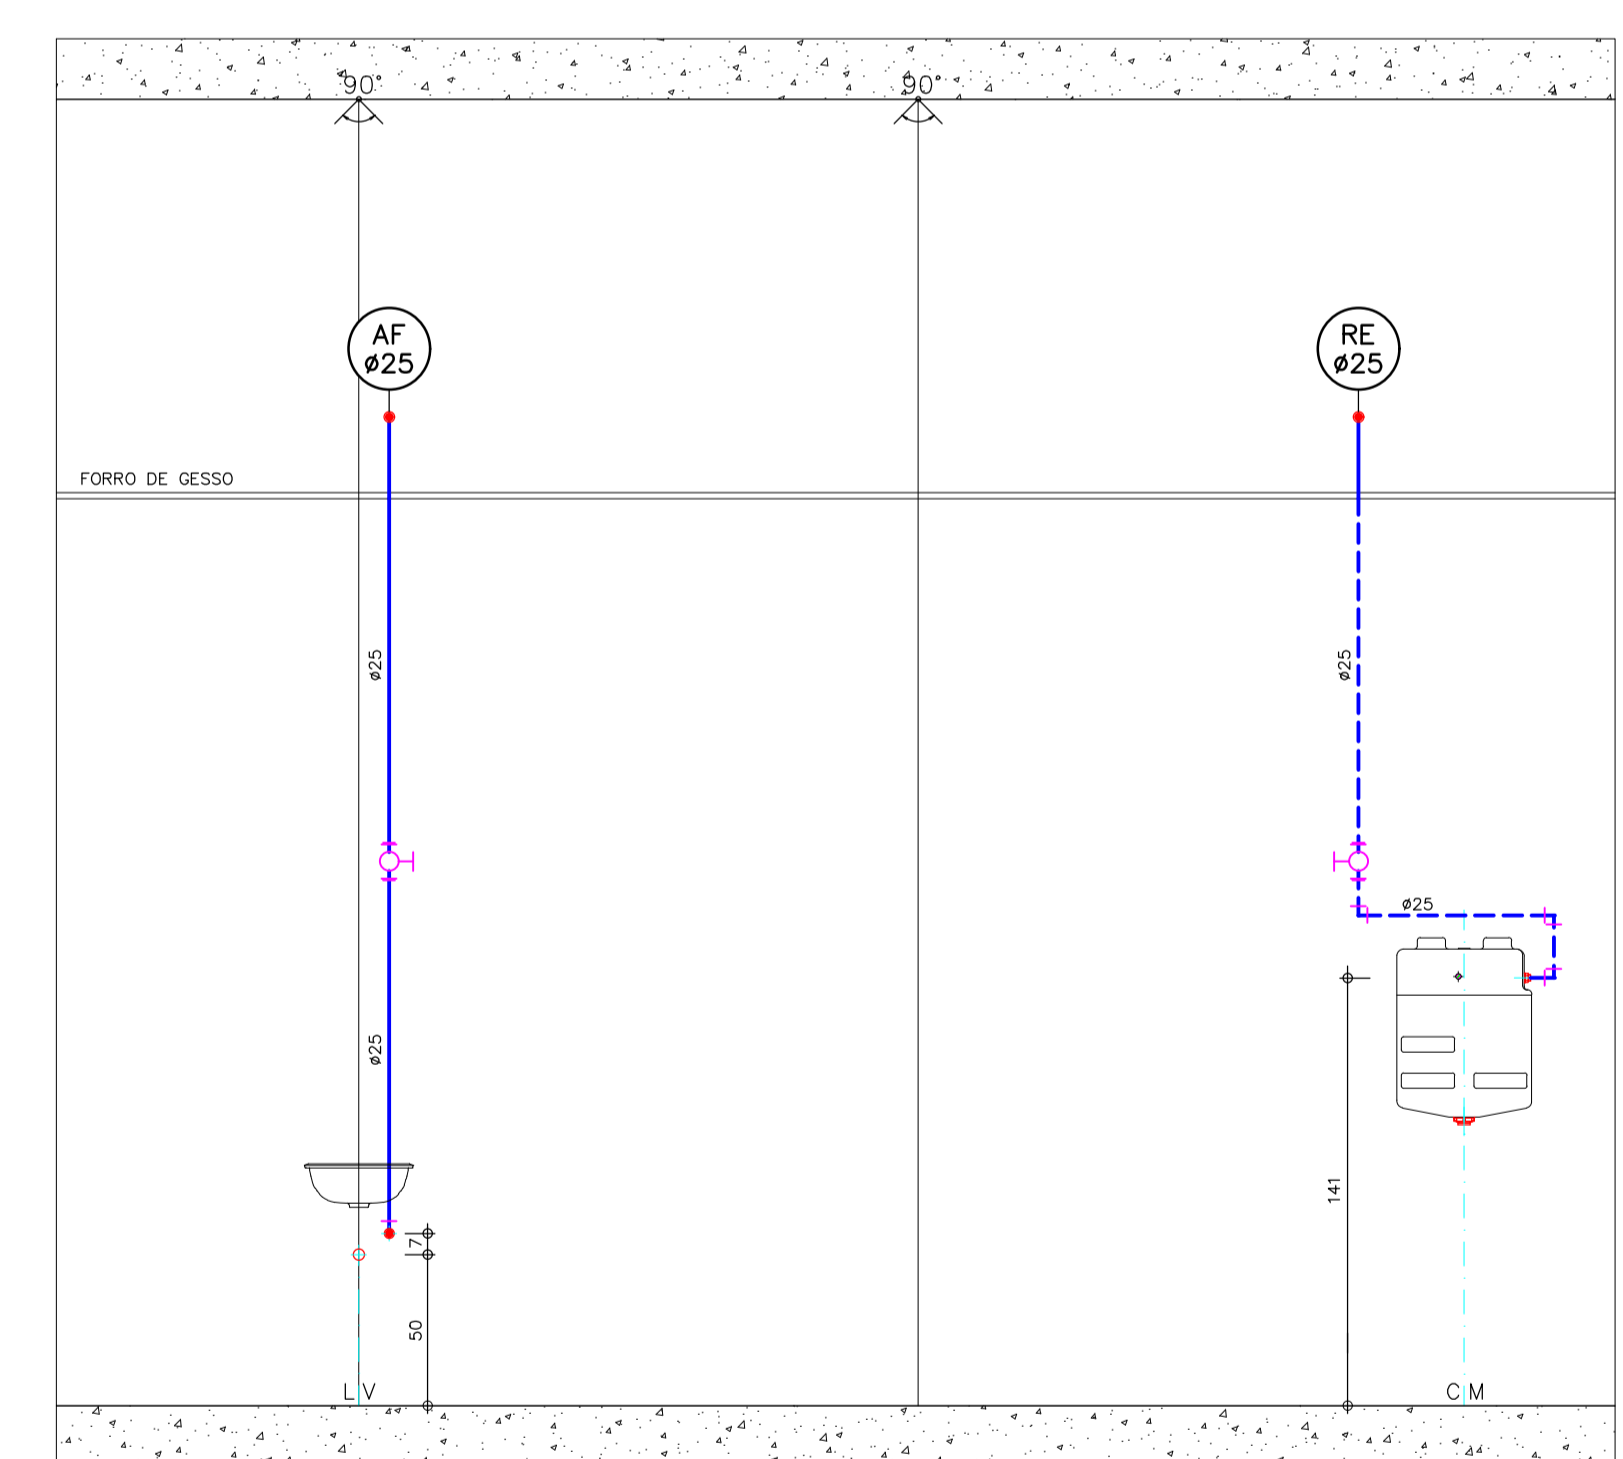


W.C. P.N.E. MASC.

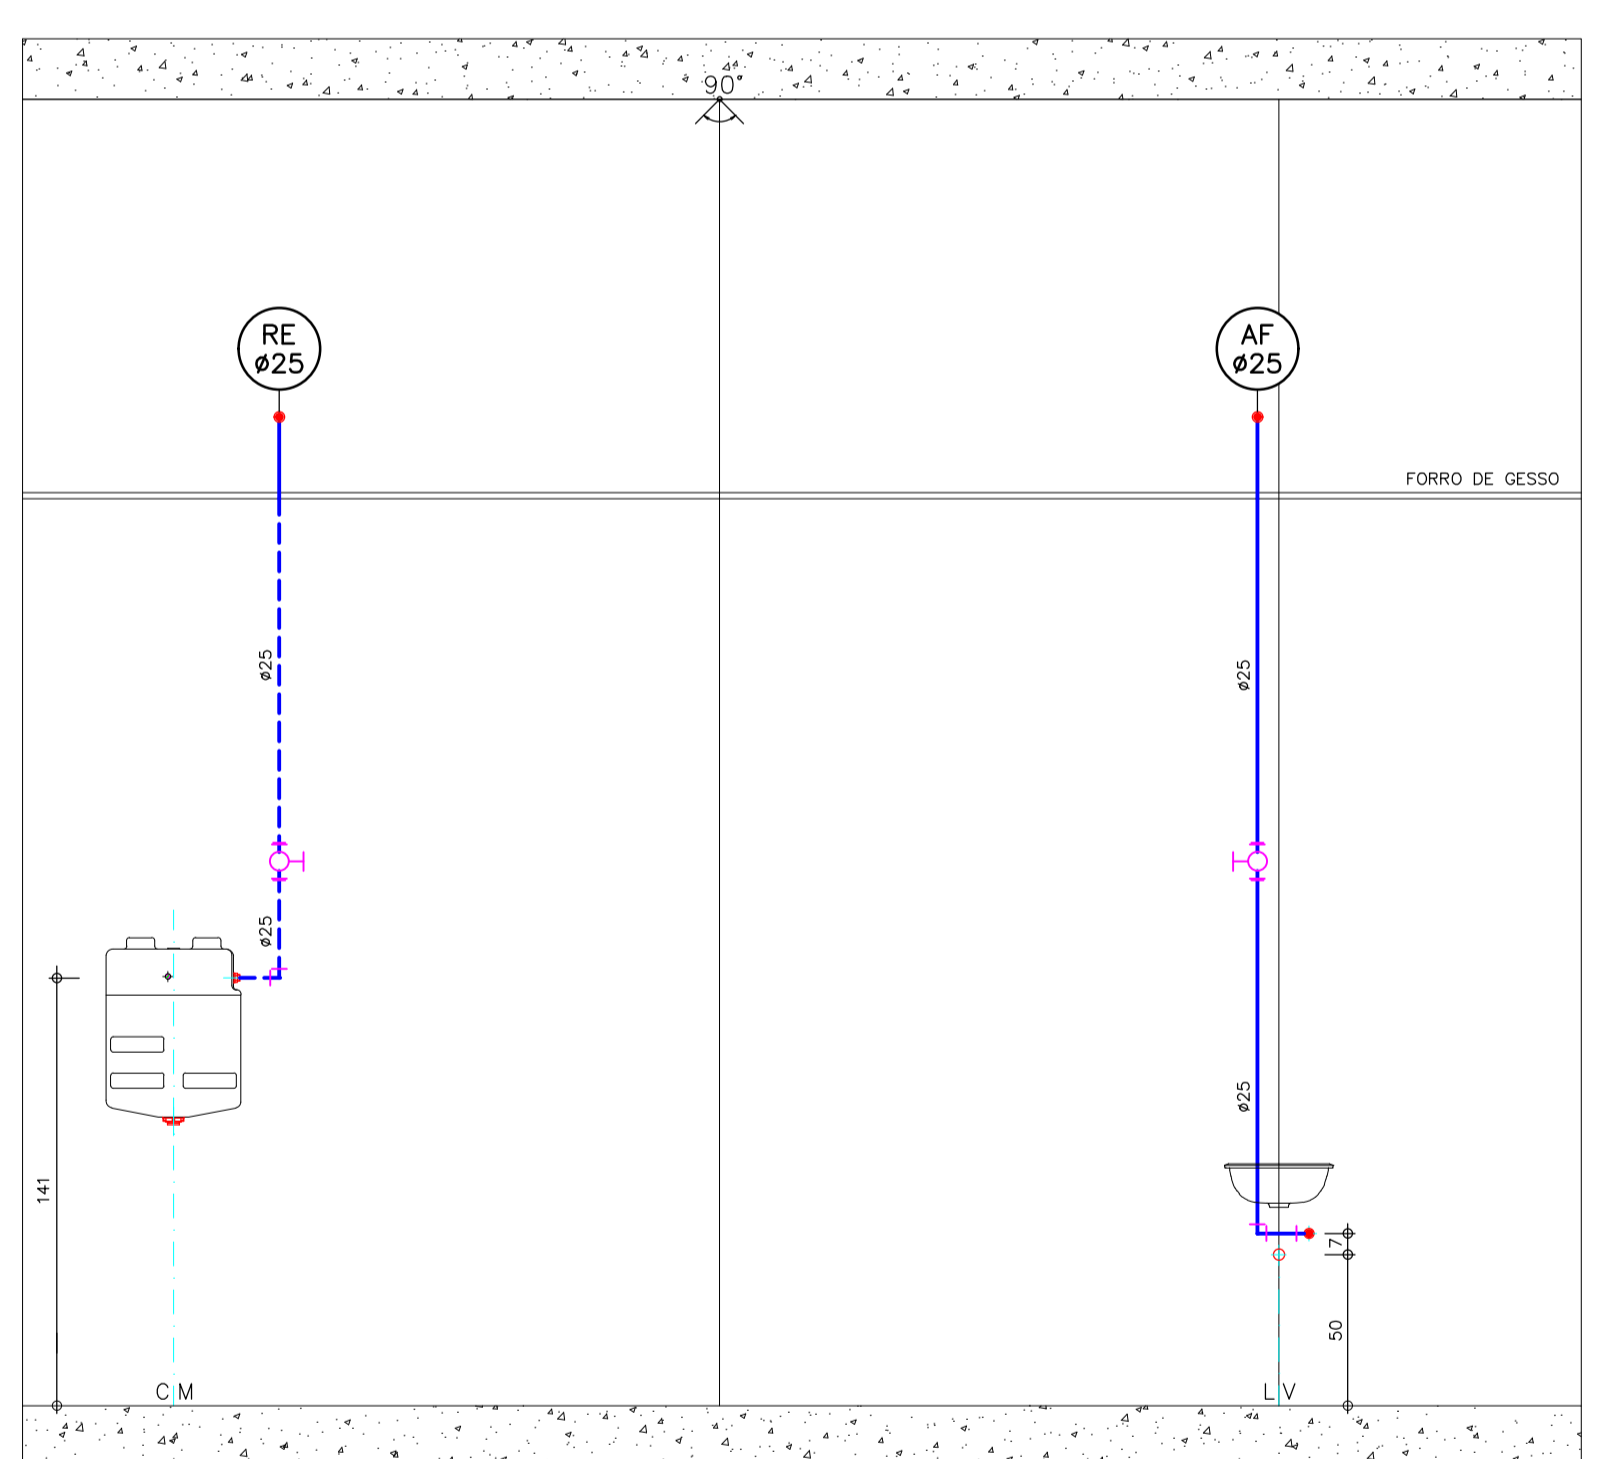


W.C. P.N.E. FEM.

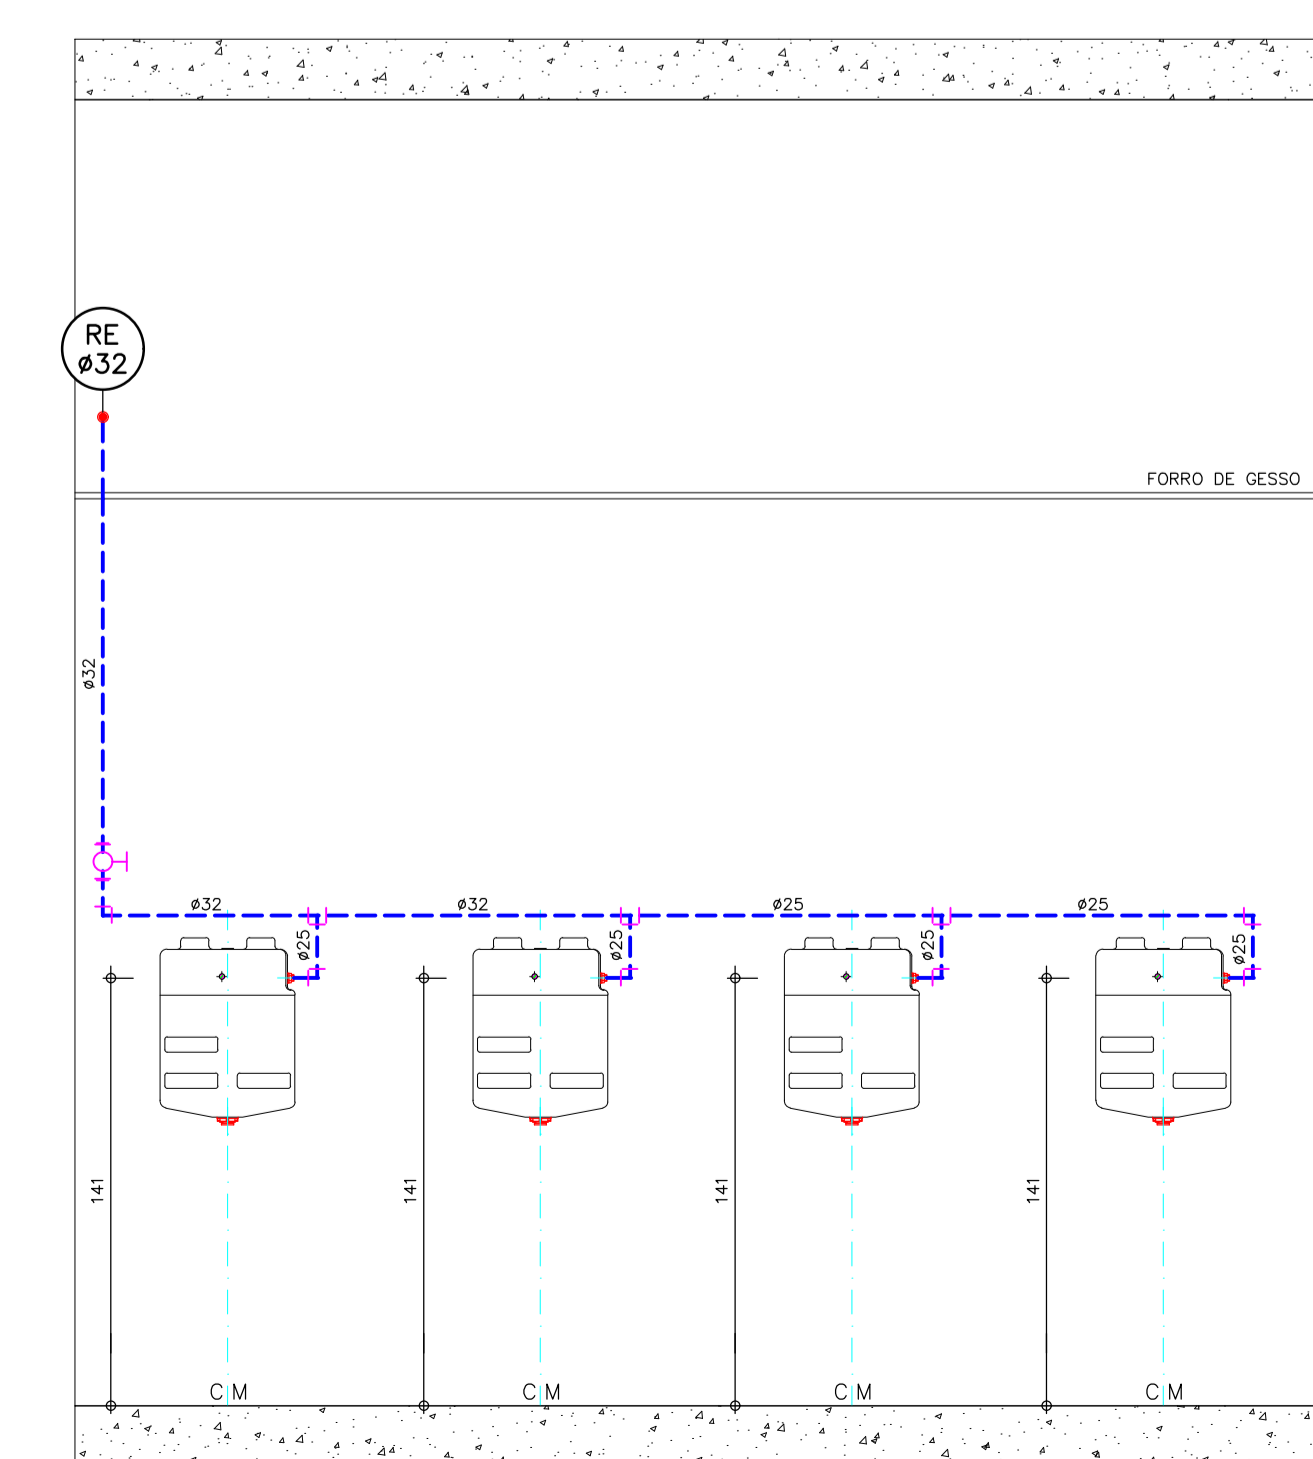


SANITÁRIO FEM.

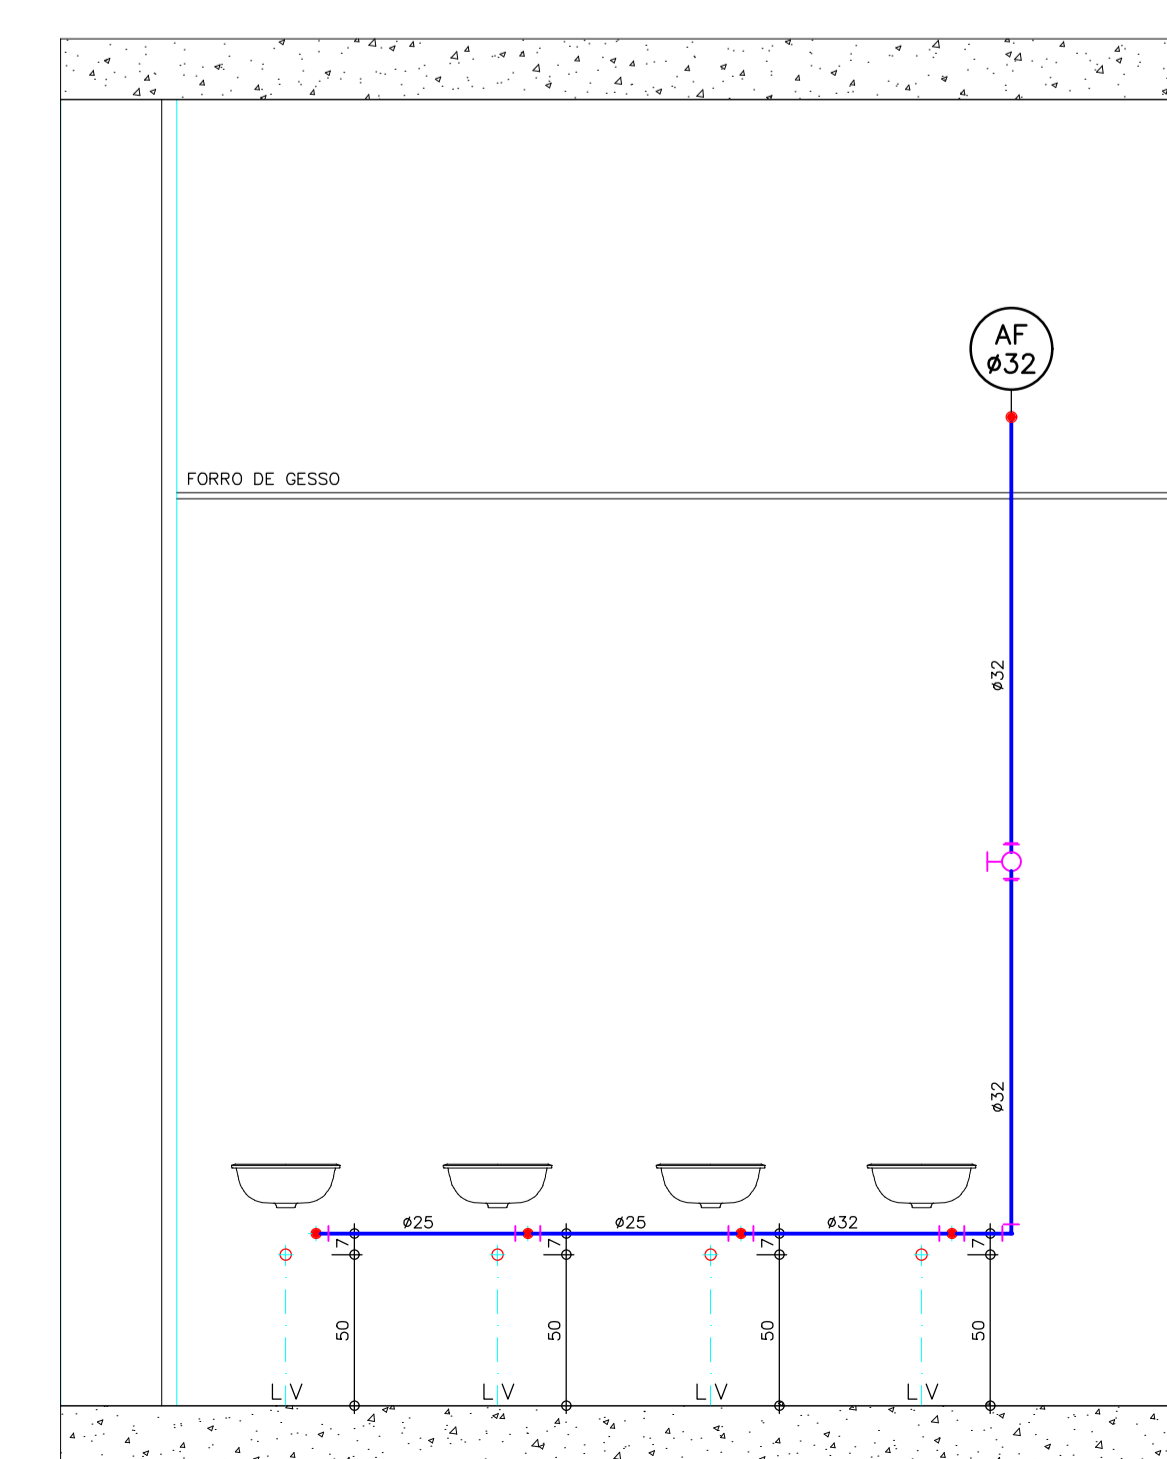

SANITÁRIO FEM.

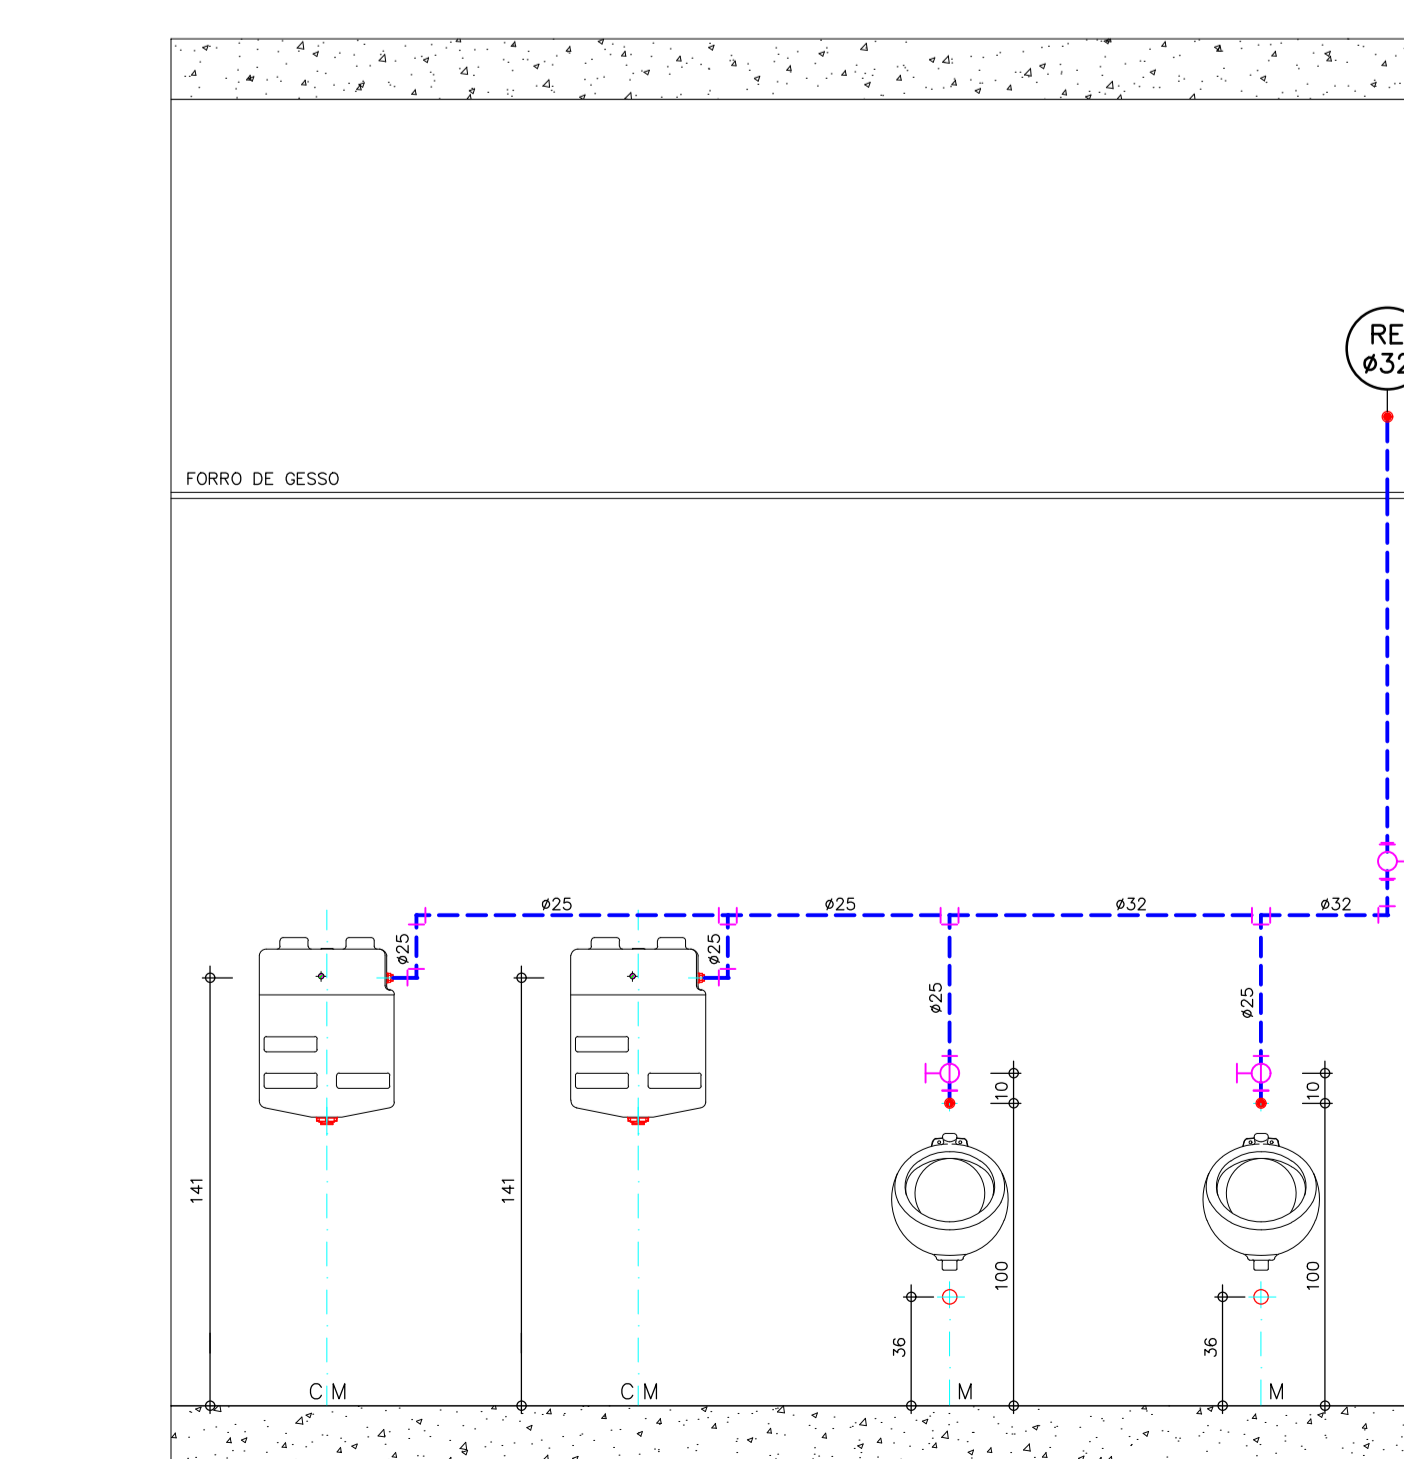

SANITÁRIO MASC.

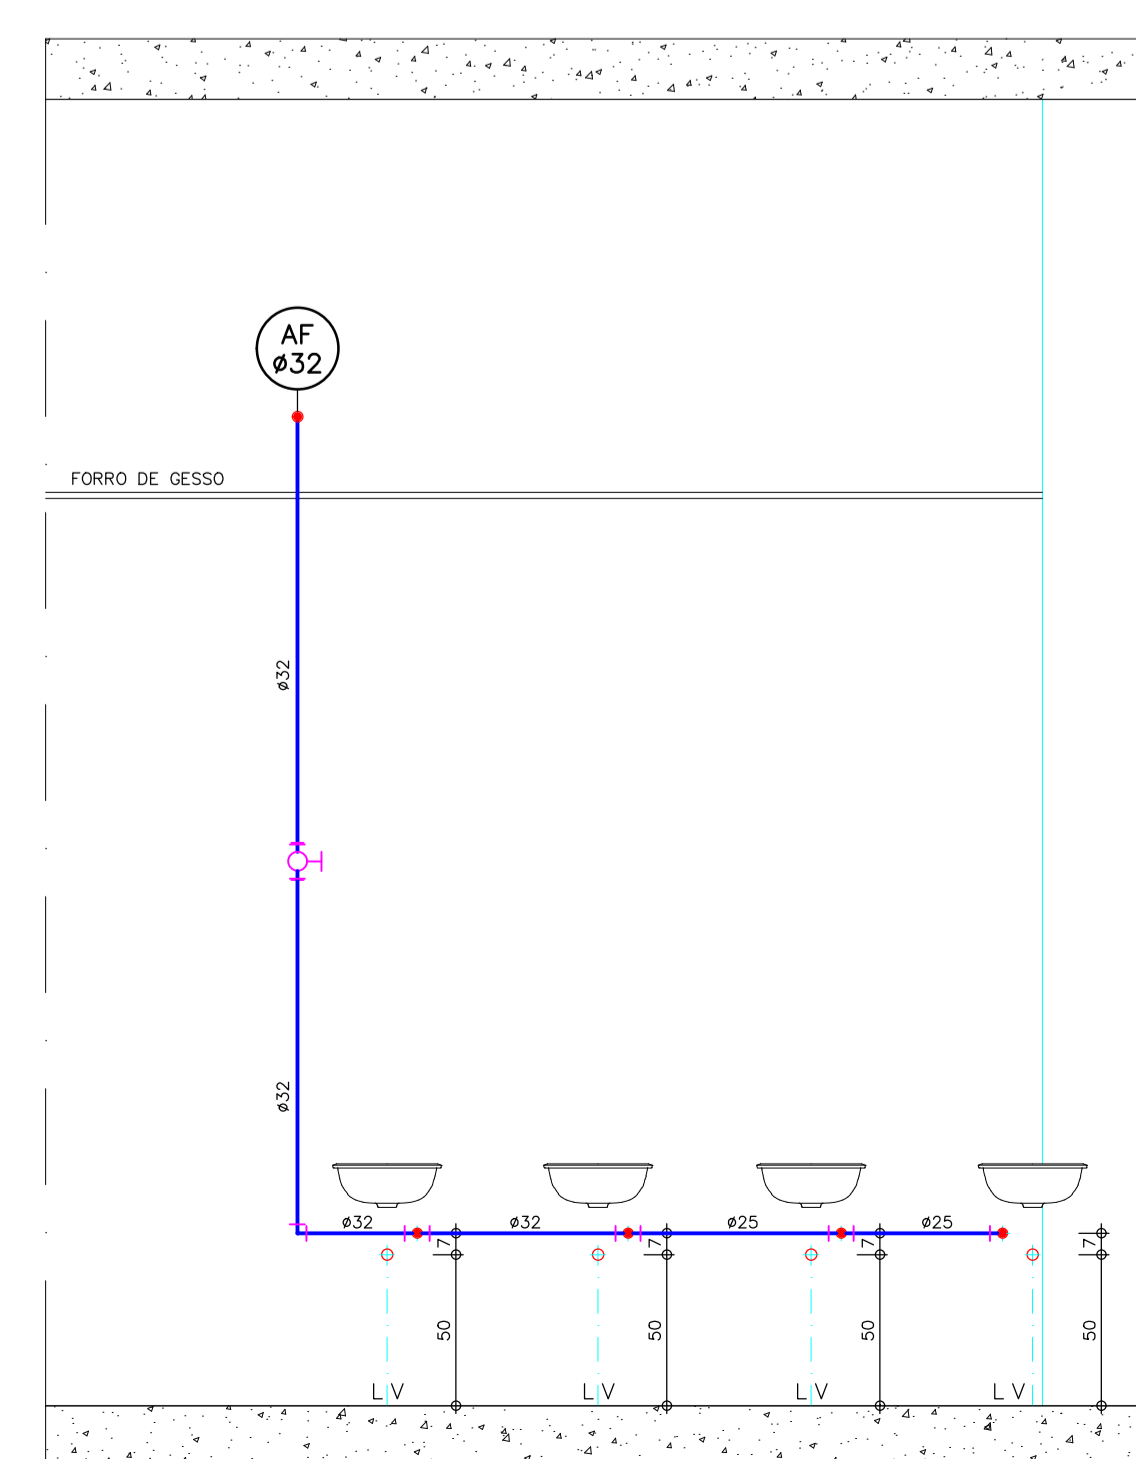

SANITÁRIO MASC.