

01	ESQUADRIA ALUMINIO - LINHA DE REF. GOLD DA ALCOA DO EQUIV. PINTURA ELETROSTÁTICA OLGA COLOR DO PRODEC - BRANCO
02	SISTEMA MAXIM-AR
03	VIDRO TRANSPARENTE, INCOLOR, LISO, ESP. 6 mm
04	SISTEMA FIXO
05	VENEZIANA TIPO COMOVENT OU EQUIVALENTE TÉCNICOS - FIXA
06	ESQUADIA DE AÇO GALVANIZADO NA COR BRANCA
07	SISTEMA DE CORRER
08	VIDRO TRANSPARENTE, TEMPERADO, INCOLOR, LISO, ESP. 10 mm
09	ESTRUTURA METÁLICA COM PINTURA ESMALTADO SINTÉTICO - COR BRANCO

- * Todas as medidas em metros exceto onde indicado;
- * Antes da execução, conferir todas as medidas no local;
- * Não tomar medidas em escala no planta;
- * Toda interferência necessária em alvenaria existente deve ter as medidas confirmadas no local e confrontadas com as medidas fornecidas em projeto executivo podendo haver necessidade de ajustes;
- * Em caso de reformas, recuperar as áreas que sofrerem danos causados pela intervenção. Principalmente pintura, piso e jrdia. Em caso caso, conferir o padrão existente no local;
- * Demais especificações em Memorial Descritivo de Arquitetura.
- * Desenhos esquemáticos, o fabricante/ fornecedor deverá apresentar os desenhos de fabricação para análise e aprovação prévia.

PLANTA

PLANTA
ESC. 1:25

PLANTA
ESC. 1 : 25

1.00

PLANTA
ESC. 1:25

PLANTA
ESC. 1:25

PLANTA
ESC. 1:25

PLANTA
ESC. 1 :25


PLANTA
ESC. 1:25

PLANTA
ESC. 1 :25

PLANTA
ESC. 1 :25


- | | | | |
|---|--|--|--|
| GOVERNO DO ESTADO DE SÃO PAULO | | HOSPITAL METROPOLITANO DE CAMPINAS | |
| Secretaria de Estado da Saúde | | Rua Prefeita Faria Lima nº 560 – Campinas – SP | |
| GRUPO TÉCNICO DE EDIFICAÇÕES | | DETALHAMENTO ESQUADRAS | |
|  | | | |
| PROJETO EXECUTIVO DE ARQUITETURA | | | |
| Av. Dr. Enéas Carlos de Aguiar, nº 185, 3º andar
13060-900 - São Carlos - SP
Fone (13)3556-8860 Fax (13)3556-8842 | | 1:500
601
02/04/2026
567-PR-JR-AR-PE-001-ESQ-DT-MA-AL-ROO.DWG | |

JA 20 ESQUADRIA ALUMÍNIO COM VIDRO TIPO MAXIM-AR
QUANTIDADE: 01 UNIDADE

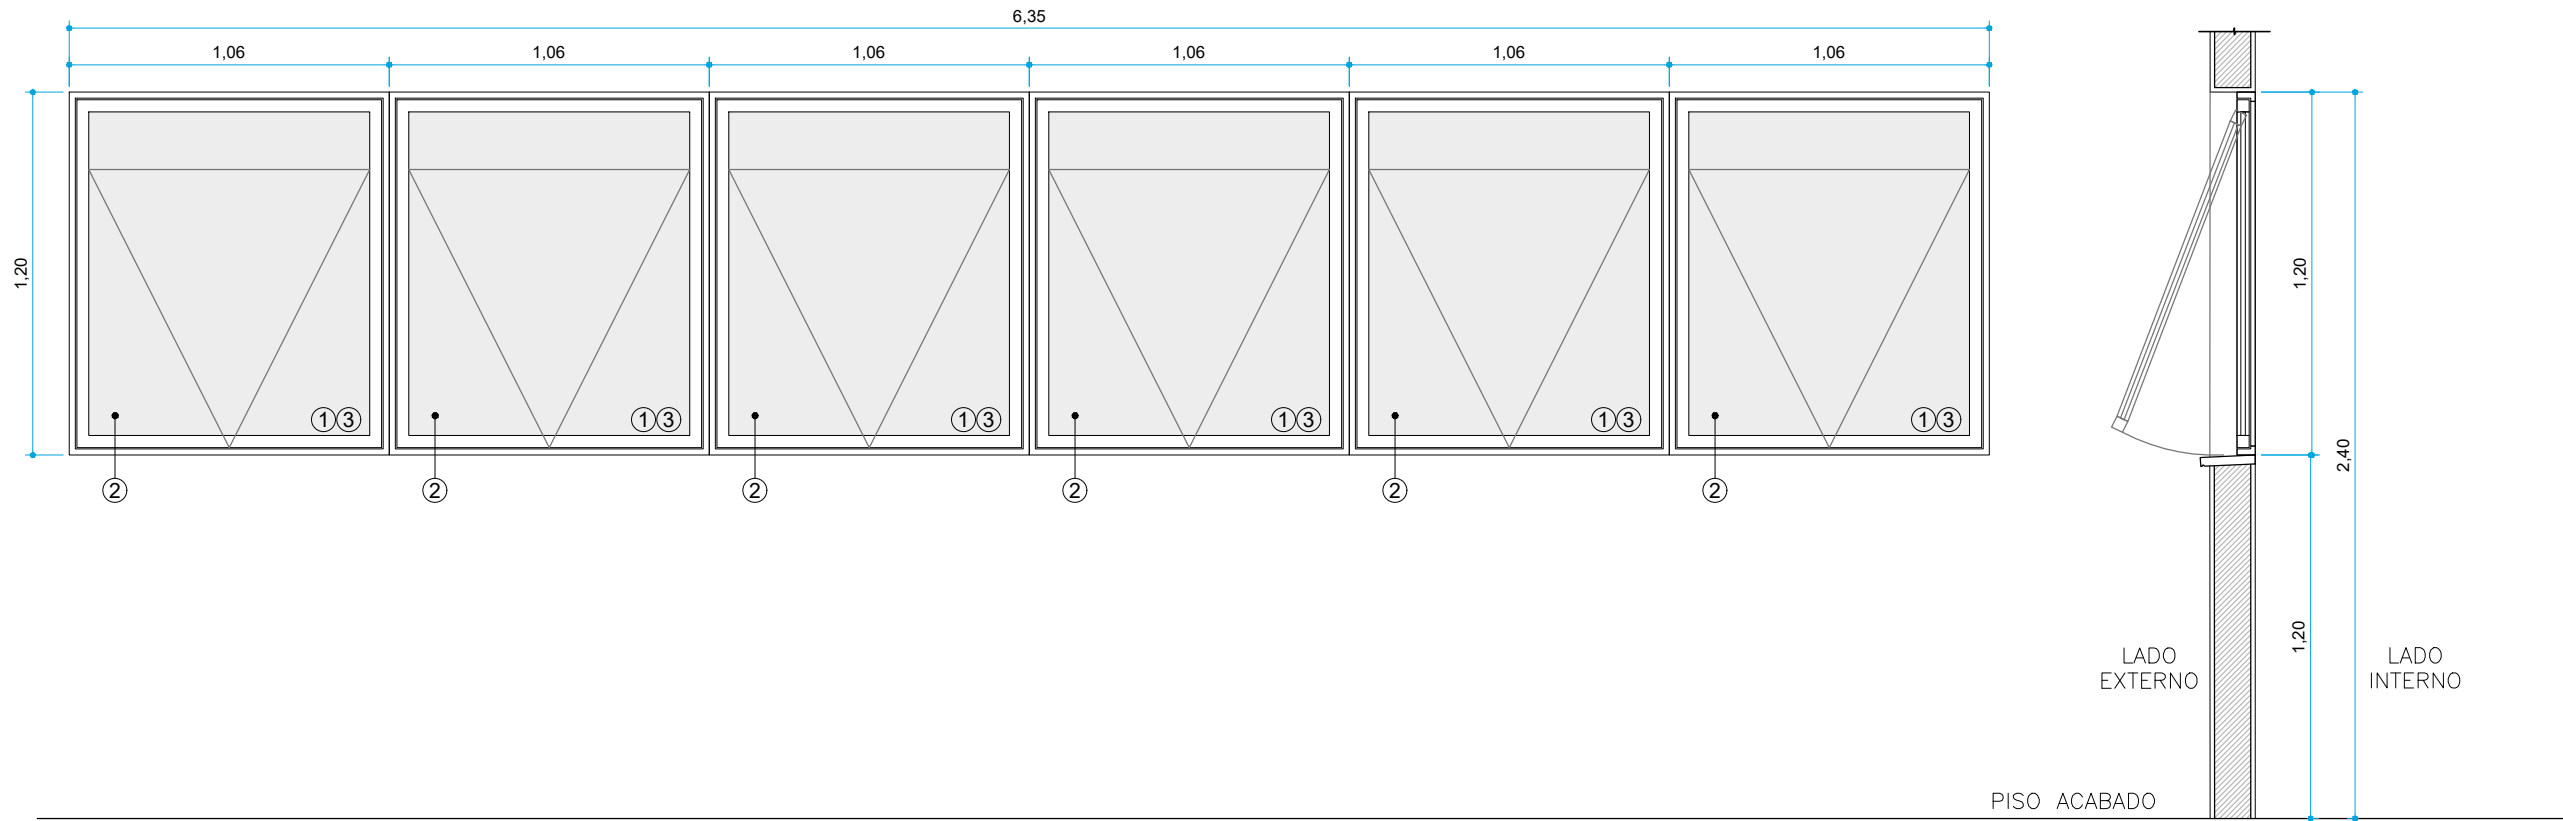


VISTA EXTERNA
ESC. 1:25

CORTE
ESC. 1:25

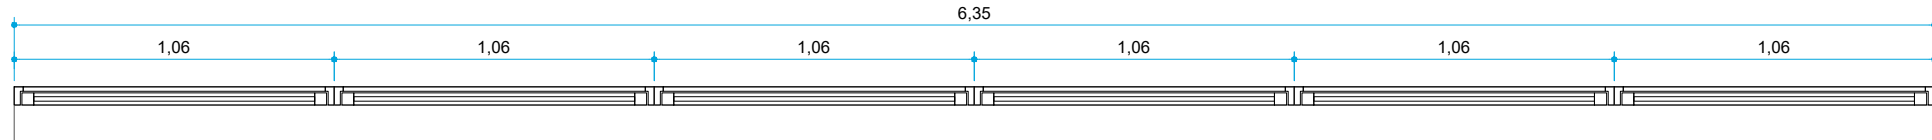


PLANTA
ESC. 1:25

JA 21 ESQUADRIA ALUMÍNIO COM VIDRO TIPO MAXIM-AR
QUANTIDADE: 36 UNIDADES

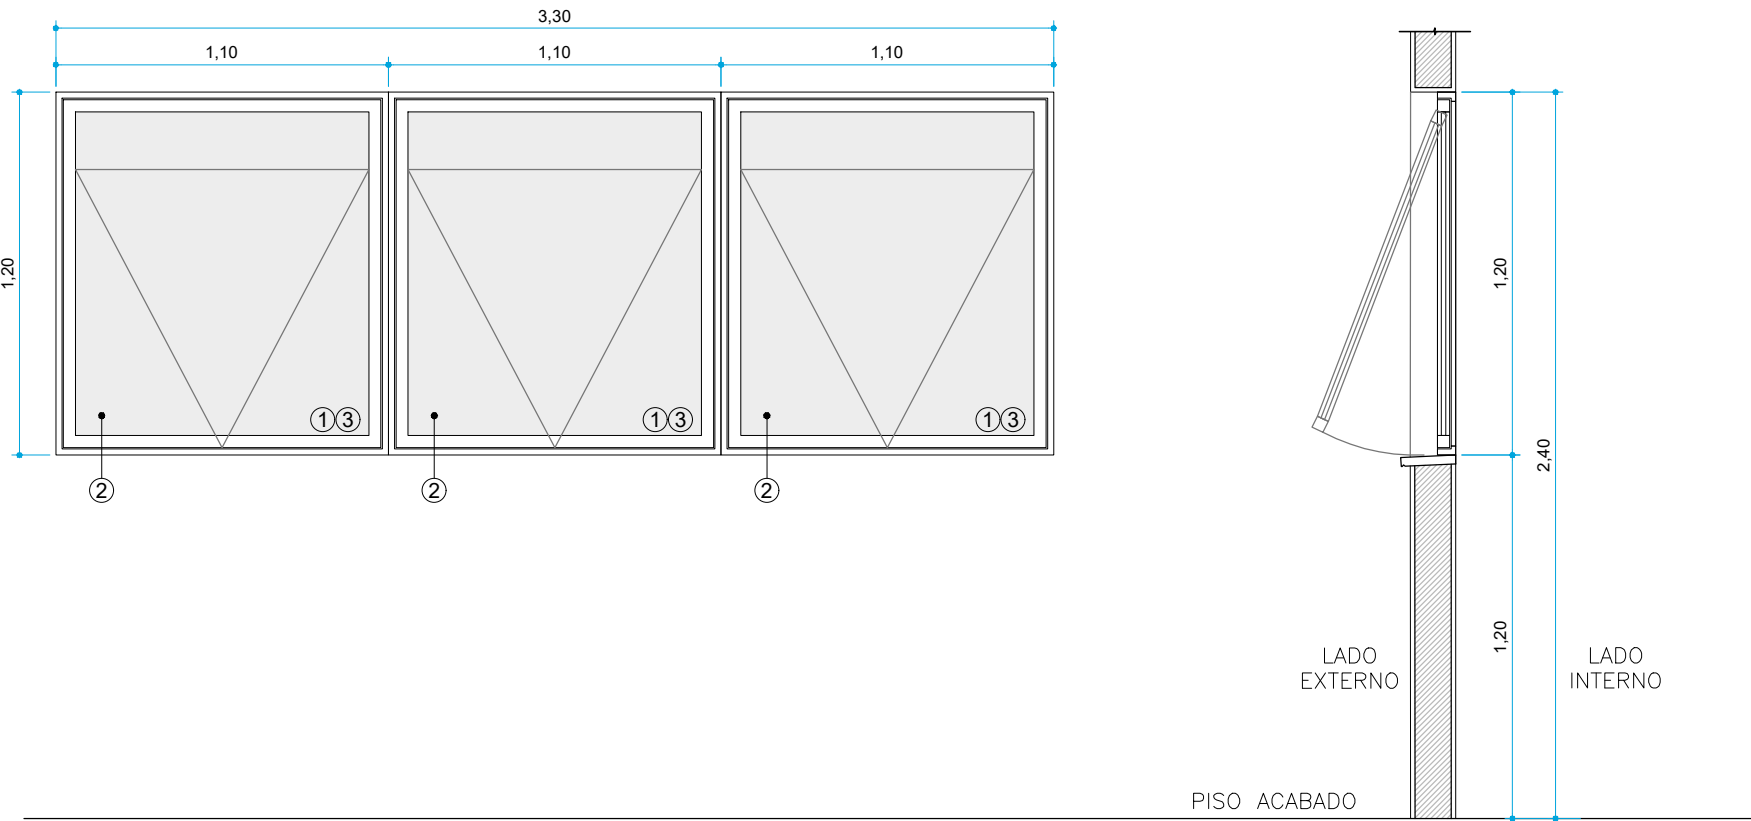


VISTA EXTERNA
ESC. 1:25

CORTE
ESC. 1:25

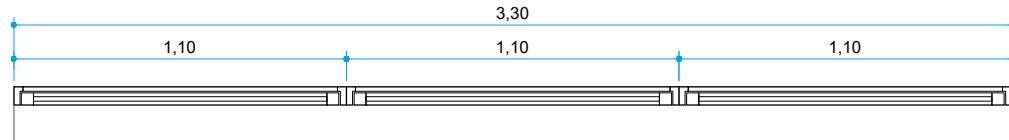


PLANTA
ESC. 1:25

JA 22 ESQUADRIA ALUMÍNIO FIXA COM VIDRO E BALCÃO EM PEDRA
QUANTIDADE: 01 UNIDADE

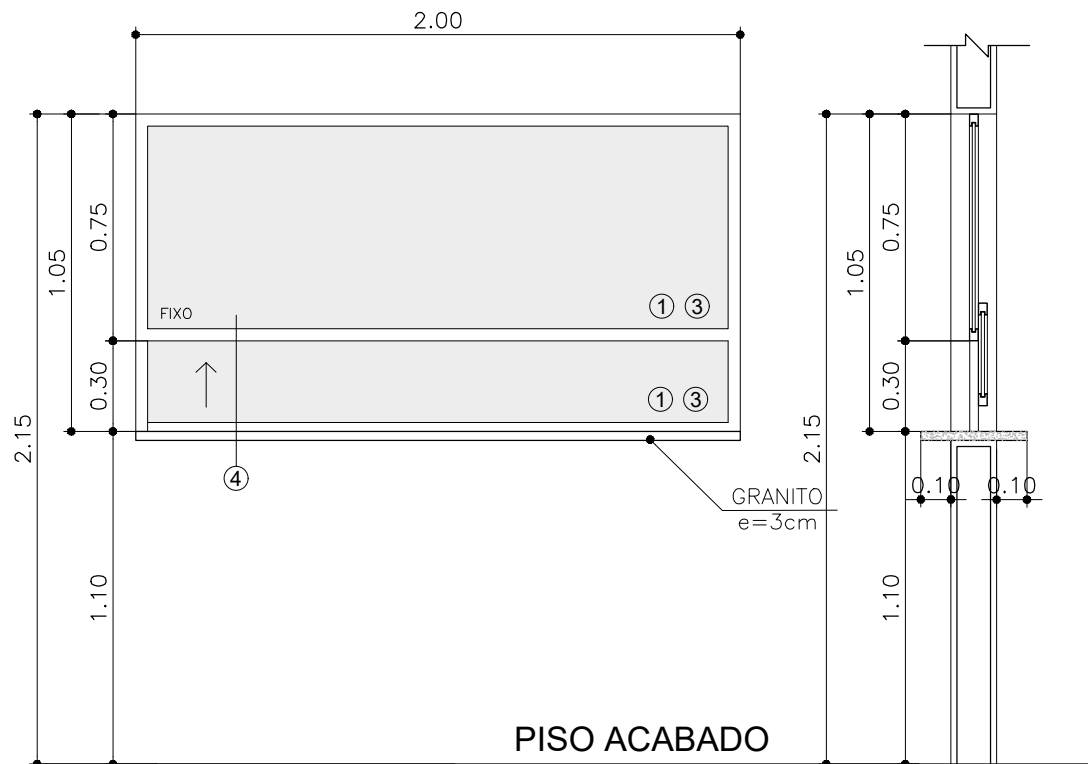

VISTA
ESC. 1:25

CORTE
ESC. 1:25

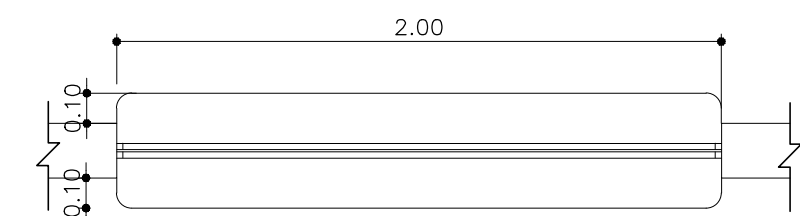

PLANTA
ESC. 1:25


TABELA ESPECIFICAÇÕES JANELAS

01	ESQUADRIA ALUMÍNIO - LINHA DE REF. GOLD DA ALCOA OU EQUIV. PINTURA ELETROSTÁTICA - COR DA COR DO PROD. - BRANCO
02	SISTEMA MAXIM-AR
03	VIDRO TRANSPARENTE, INCOLOR, LISO, ESP. 6 mm
04	SISTEMA FIXO
05	VENEZIA TIPO COMOVENT OU EQUIVALENTES TÉCNICOS - FIXA
06	ESQUADRIA DE AÇO GALVANIZADO NA COR BRANCA
07	SISTEMA DE CORRER
08	VIDRO TRANSPARENTE, TEMPERADO, INCOLOR, LISO, ESP. 10 mm
09	ESTRUTURA METÁLICA COM PINTURA ESMALTE SINTÉTICO - COR BRANCO

OBSERVAÇÕES GERAIS:


- Todas as medidas em metros exceto onde indicado;
- Antes da execução, conferir todas as medidas no local;
- Não tomar medidas em escala na planta;
- Toda interferência necessária em alvenaria existente deve ter as medidas confirmadas no local e confrontadas com as medidas fornecidas em projeto executivo podendo haver necessidade de ajustes;
- Em caso de reformas, recuperar as áreas que sofreram danos causados pela intervenção. Principalmente pintura, pisos e jardins. Em cada caso, conferir o padrão existente no local;
- Demais especificações em Memorial Descritivo de Arquitetura.
- Desenhos esquemáticos, o fabricante/ fornecedor deverá apresentar os desenhos de fabricação para análise e aprovação prévia.

JA 23 ESQUADRIA ALUMÍNIO COM VIDRO TIPO MAXIM-AR
QUANTIDADE: 05 UNIDADES

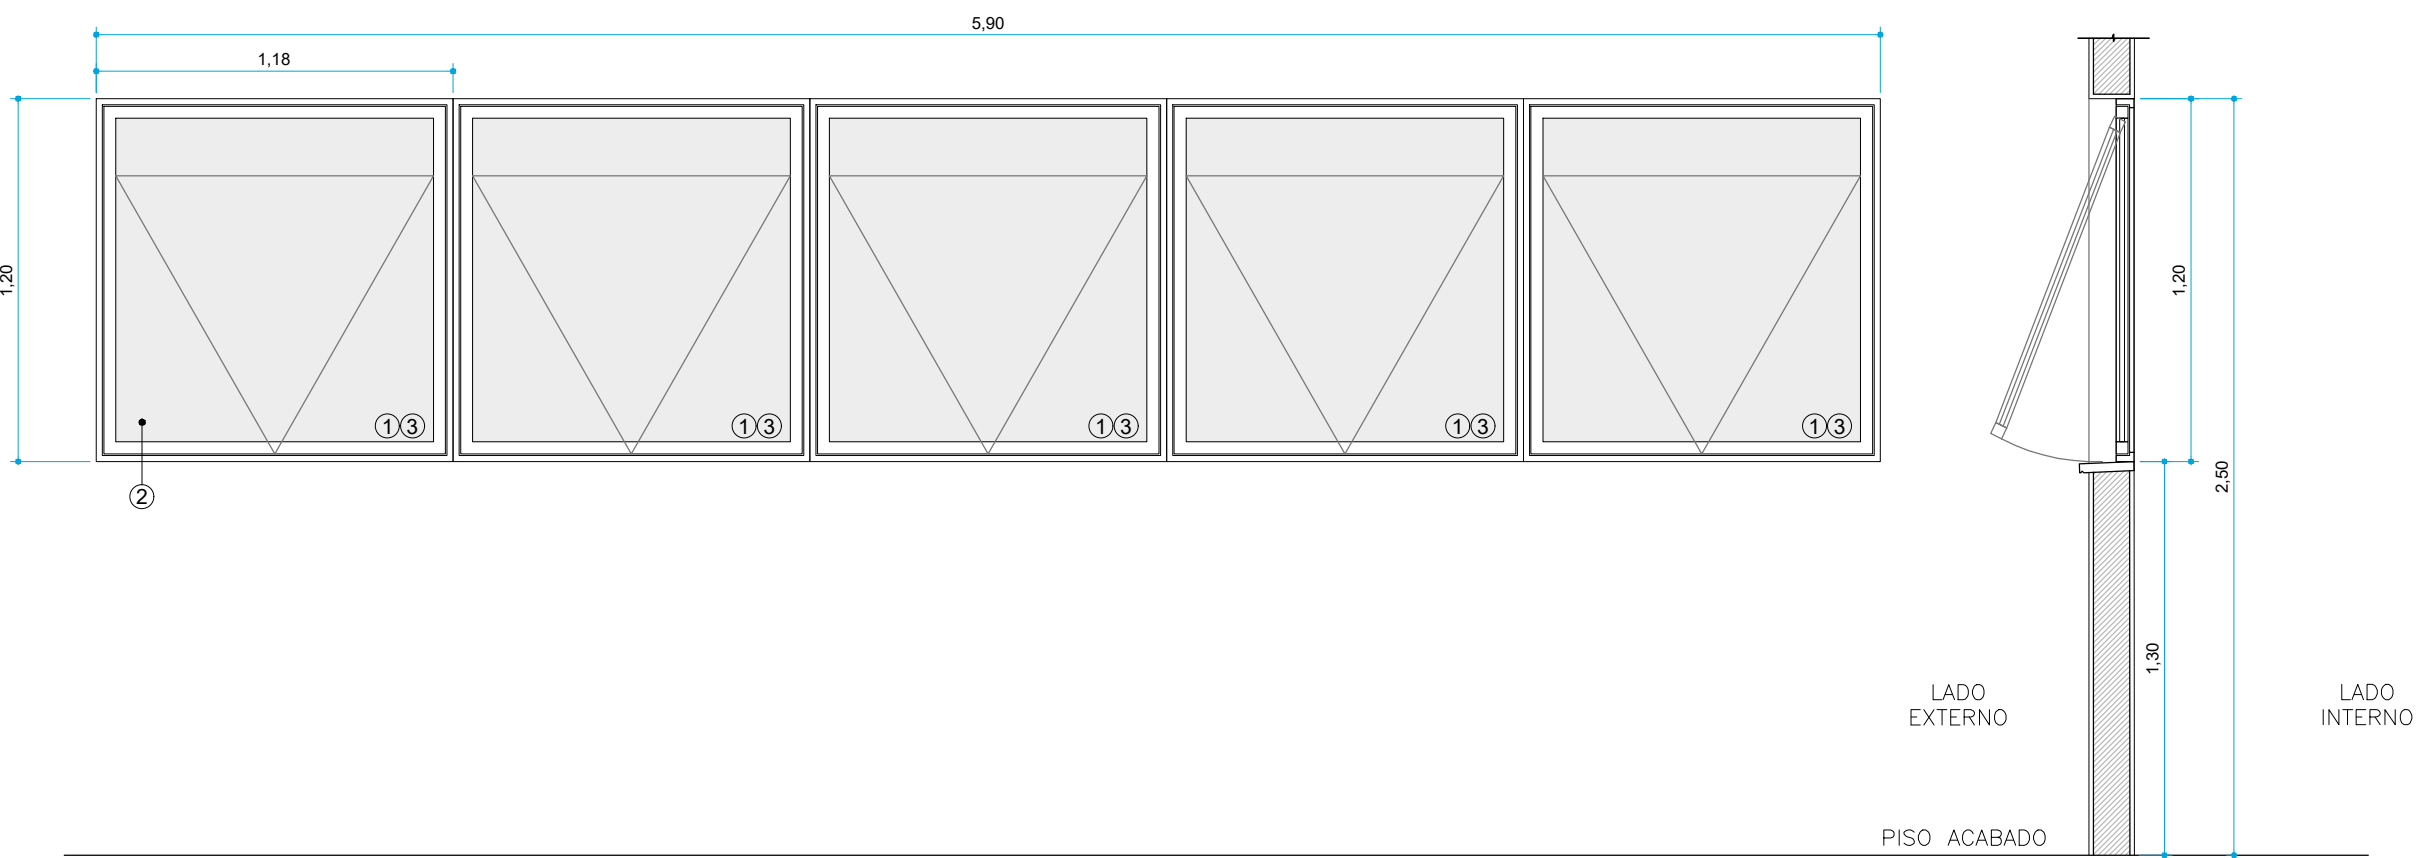

VISTA EXTERNA
ESC. 1:25

CORTE
ESC. 1:25

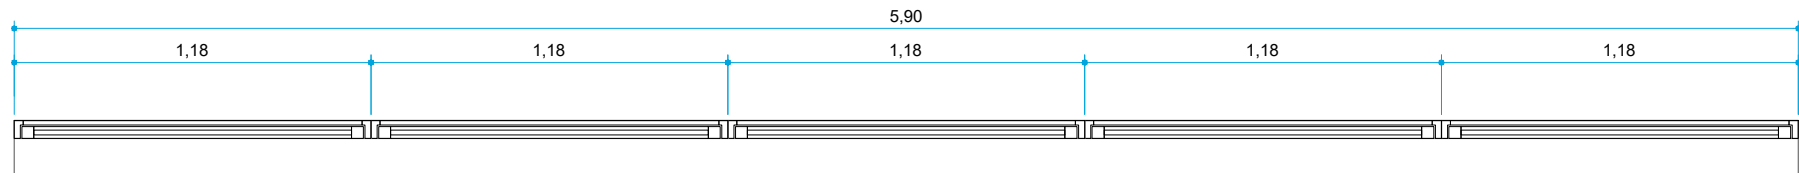


PLANTA
ESC. 1:25

JA 24 ESQUADRIA ALUMÍNIO COM VIDRO TIPO MAXIM-AR
QUANTIDADE: 04 UNIDADES




VISTA EXTERNA
ESC. 1:25

CORTE
ESC. 1:25

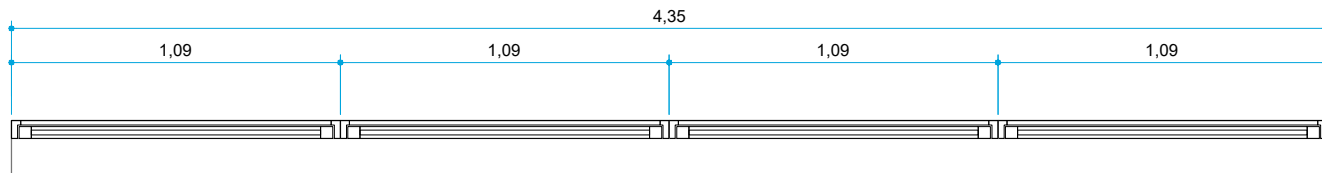


PLANTA
ESC. 1:25

JA 25 ESQUADRIA ALUMÍNIO FIXA
QUANTIDADE: 44 UNIDADES

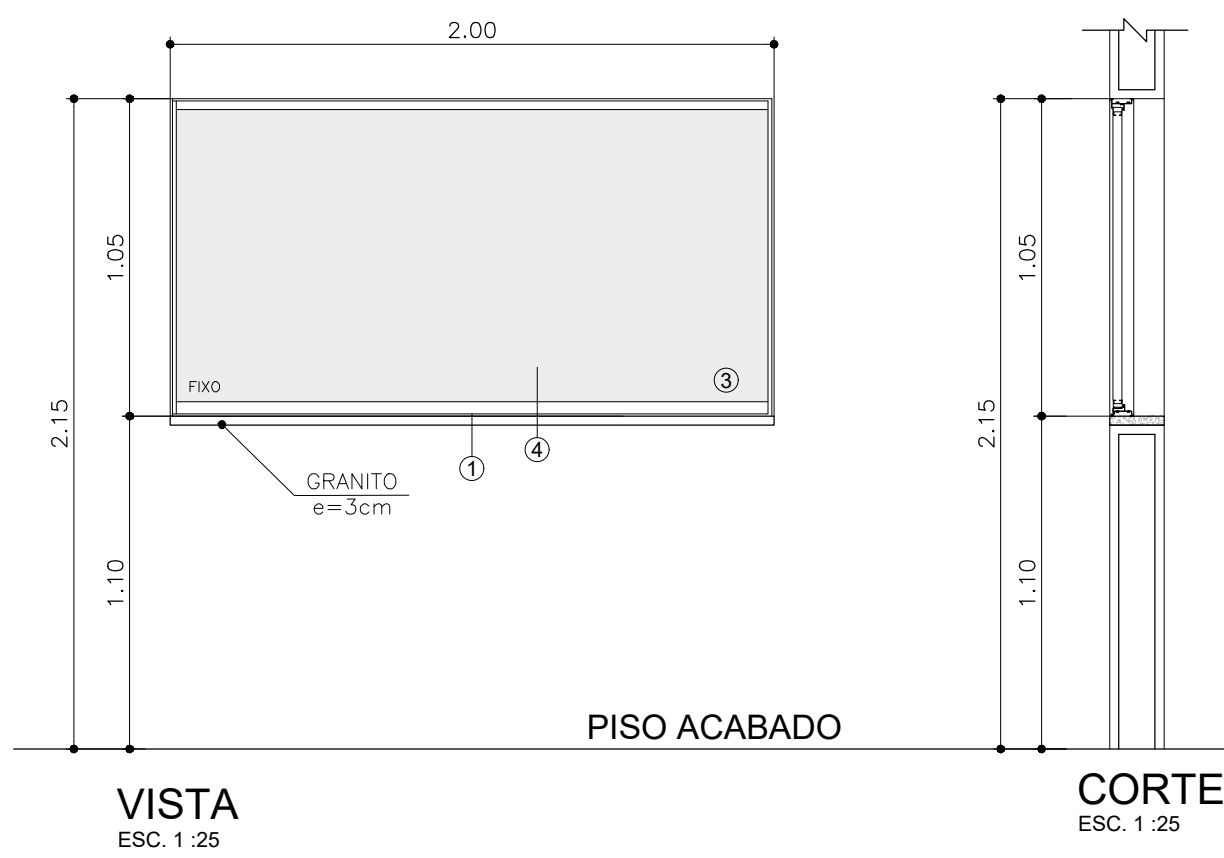


VISTA
ESC. 1:25

CORTE
ESC. 1:25

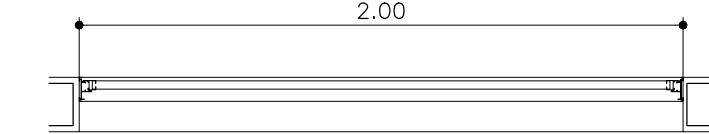


PLANTA
ESC. 1:25

JA 26 ESQUADRIA ALUMÍNIO FIXA COM VIDRO E BALCÃO EM PEDRA
QUANTIDADE: 01 UNIDADE

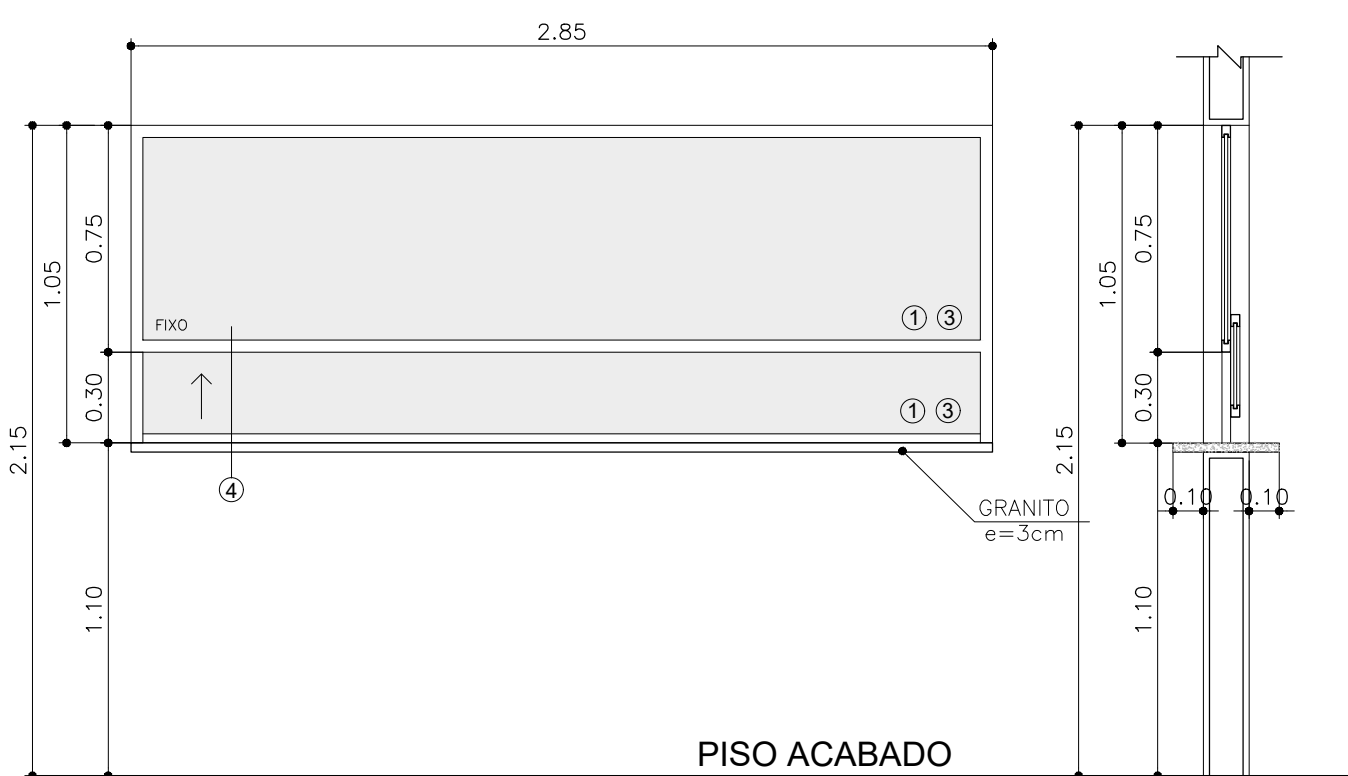


VISTA
ESC. 1:25

CORTE
ESC. 1:25

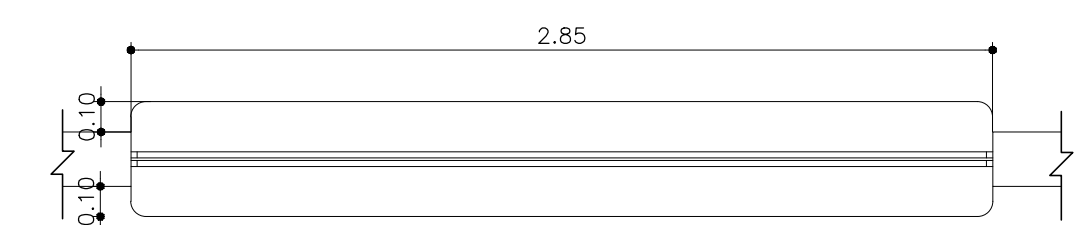


PLANTA
ESC. 1:25

JA 27 ESQUADRIA ALUMÍNIO FIXA
QUANTIDADE: 02 UNIDADES

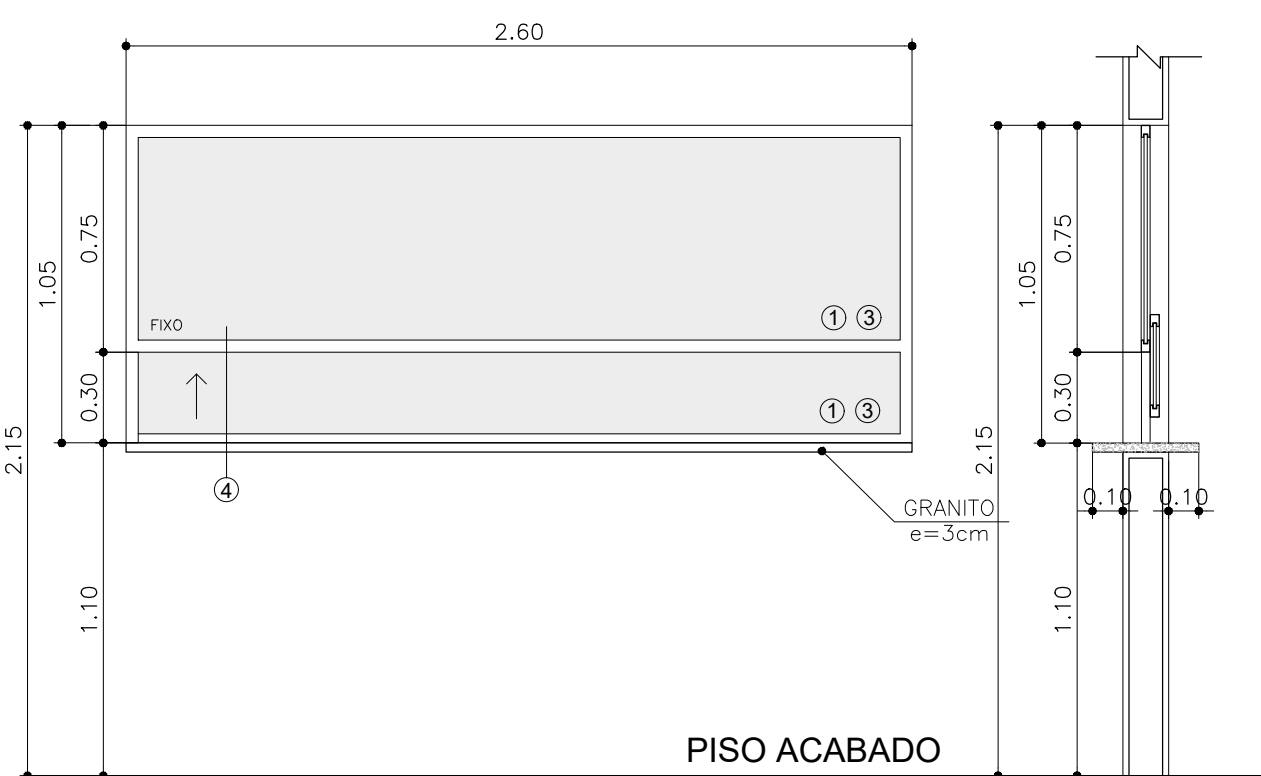


VISTA
ESC. 1:25

CORTE
ESC. 1:25

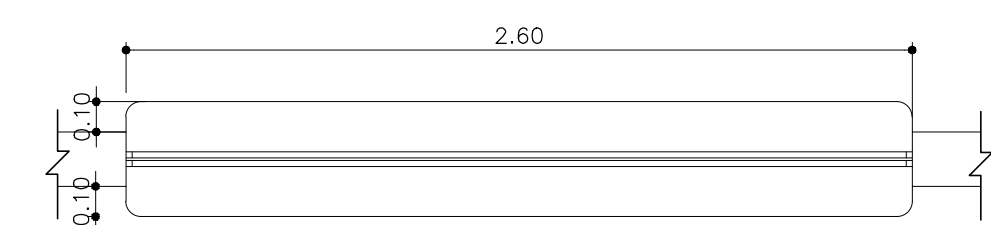


PLANTA
ESC. 1:25

JA 28 ESQUADRIA ALUMÍNIO COM VIDRO TIPO MAXIM-AR
QUANTIDADE: 01 UNIDADE

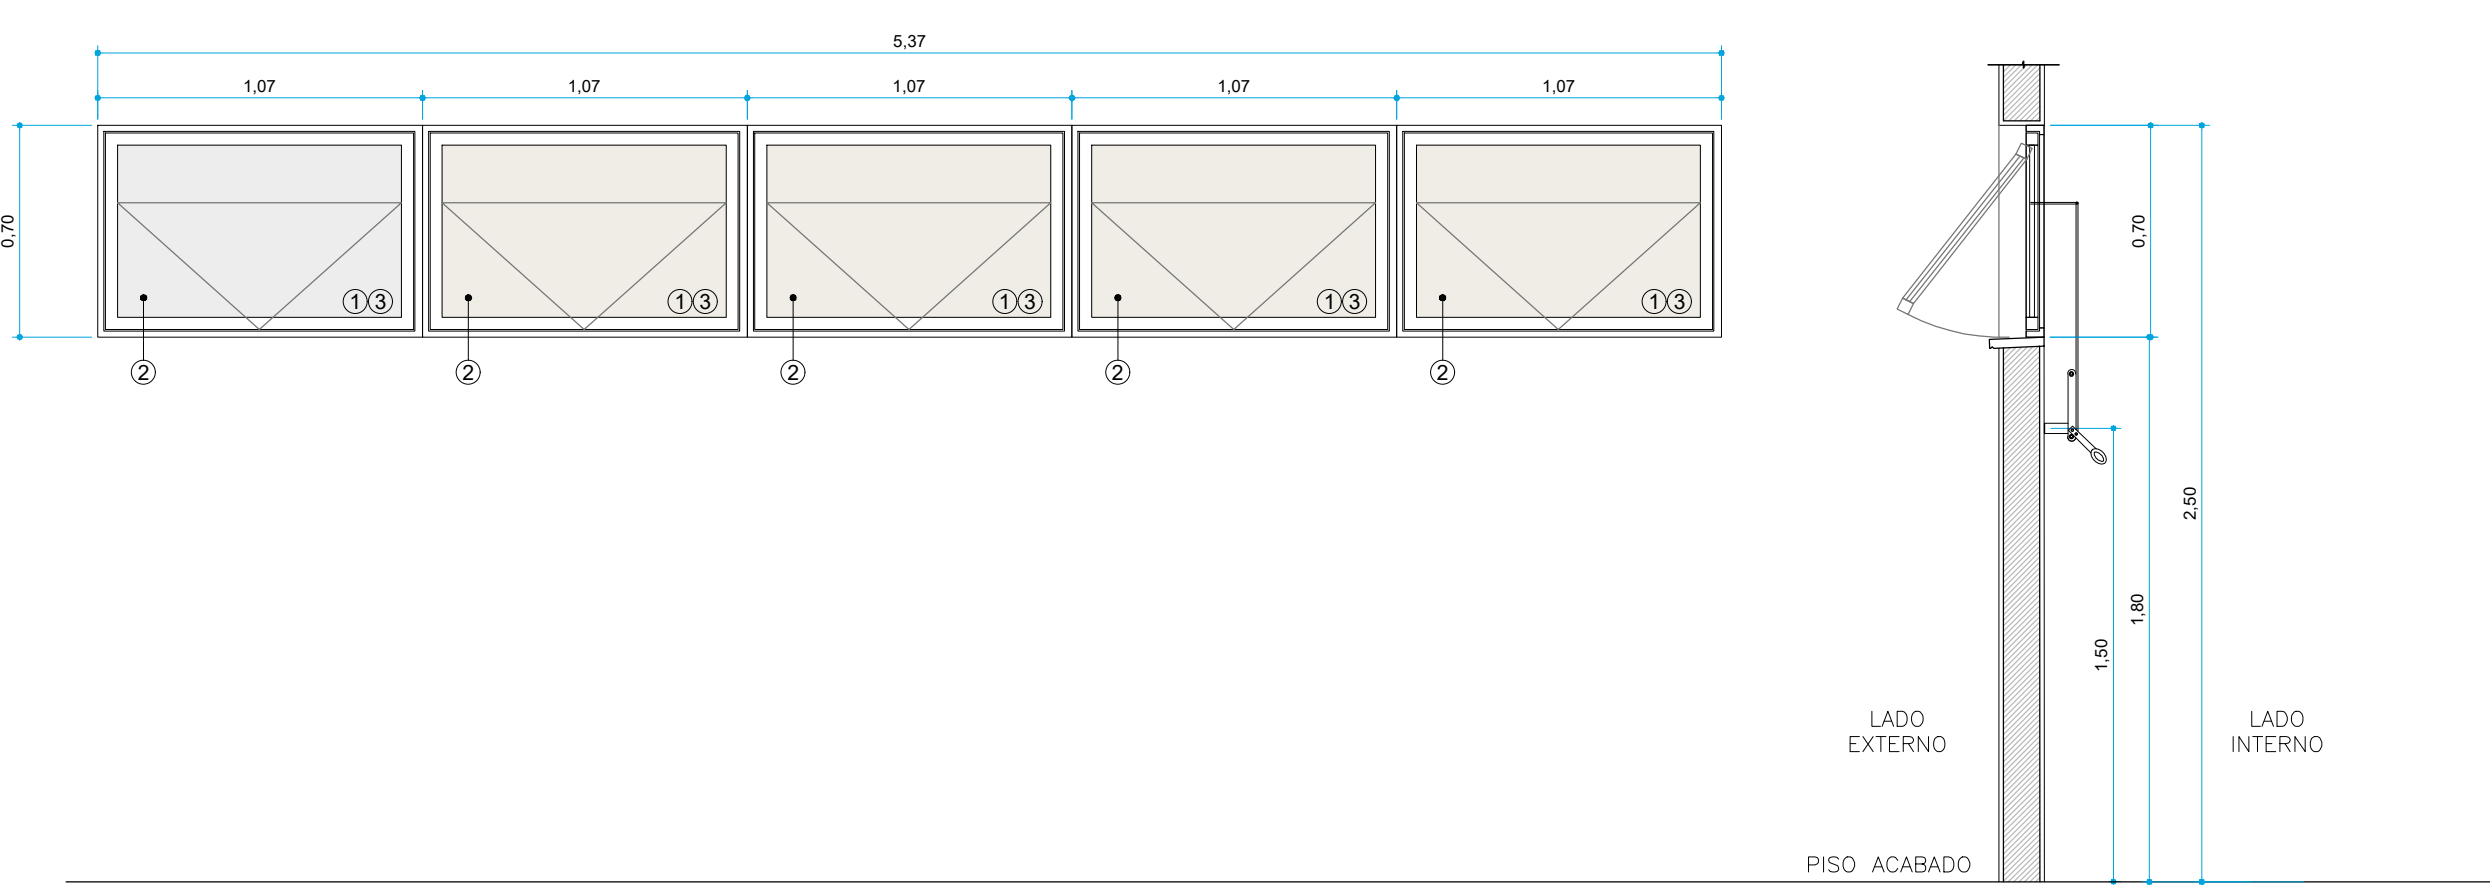

VISTA EXTERNA
ESC. 1:25

CORTE
ESC. 1:25

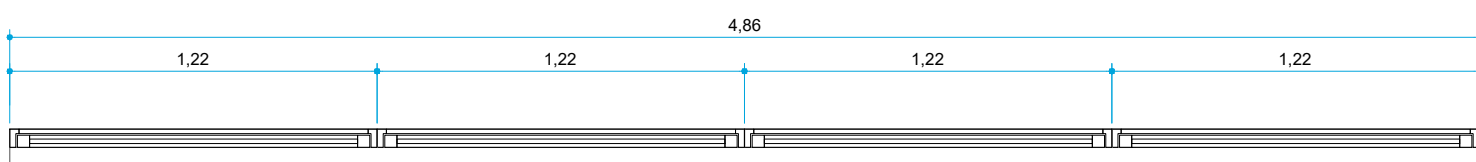

PLANTA
ESC. 1:25

NOTAS

- CONFERIR MEDIDAS NO LOCAL
- MEDIDAS EM METRO, EXCETO ONDE INDICADO
- AS ALVENARIAS SERÃO COTADAS NO OSSO
-
-
-
-
-
-
-
-
-
-

GOVERNO DO ESTADO DE SÃO PAULO
Secretaria de Estado da Saúde

GRUPO TÉCNICO DE EDIFICAÇÕES

PROJETO EXECUTIVO DE ARQUITETURA

Av. Dr. Dirceu Caspary de Aguiar, nº 188, Jd. Santa
130 Paulo-SP Cep 05403-000
Tel: (11) 3066-8600 Fax: (11) 3066-8482

Proj. de: MARIA CRISTINA GOMES JOTTEN
Arq. CAMILO CHINGOTTE

HOSPITAL METROPOLITANO DE CAMPINAS
R. Prudente Faria Lima nº 560 - Campinas - SP

DETALHAMENTO ESQUADRIAS

PROJETO EXECUTIVO DE ARQUITETURA

H- 603
17/100
MAR/2026

567-PB-J-AR-PE-001-ESQ-DT-MA-AL-R00.DWG

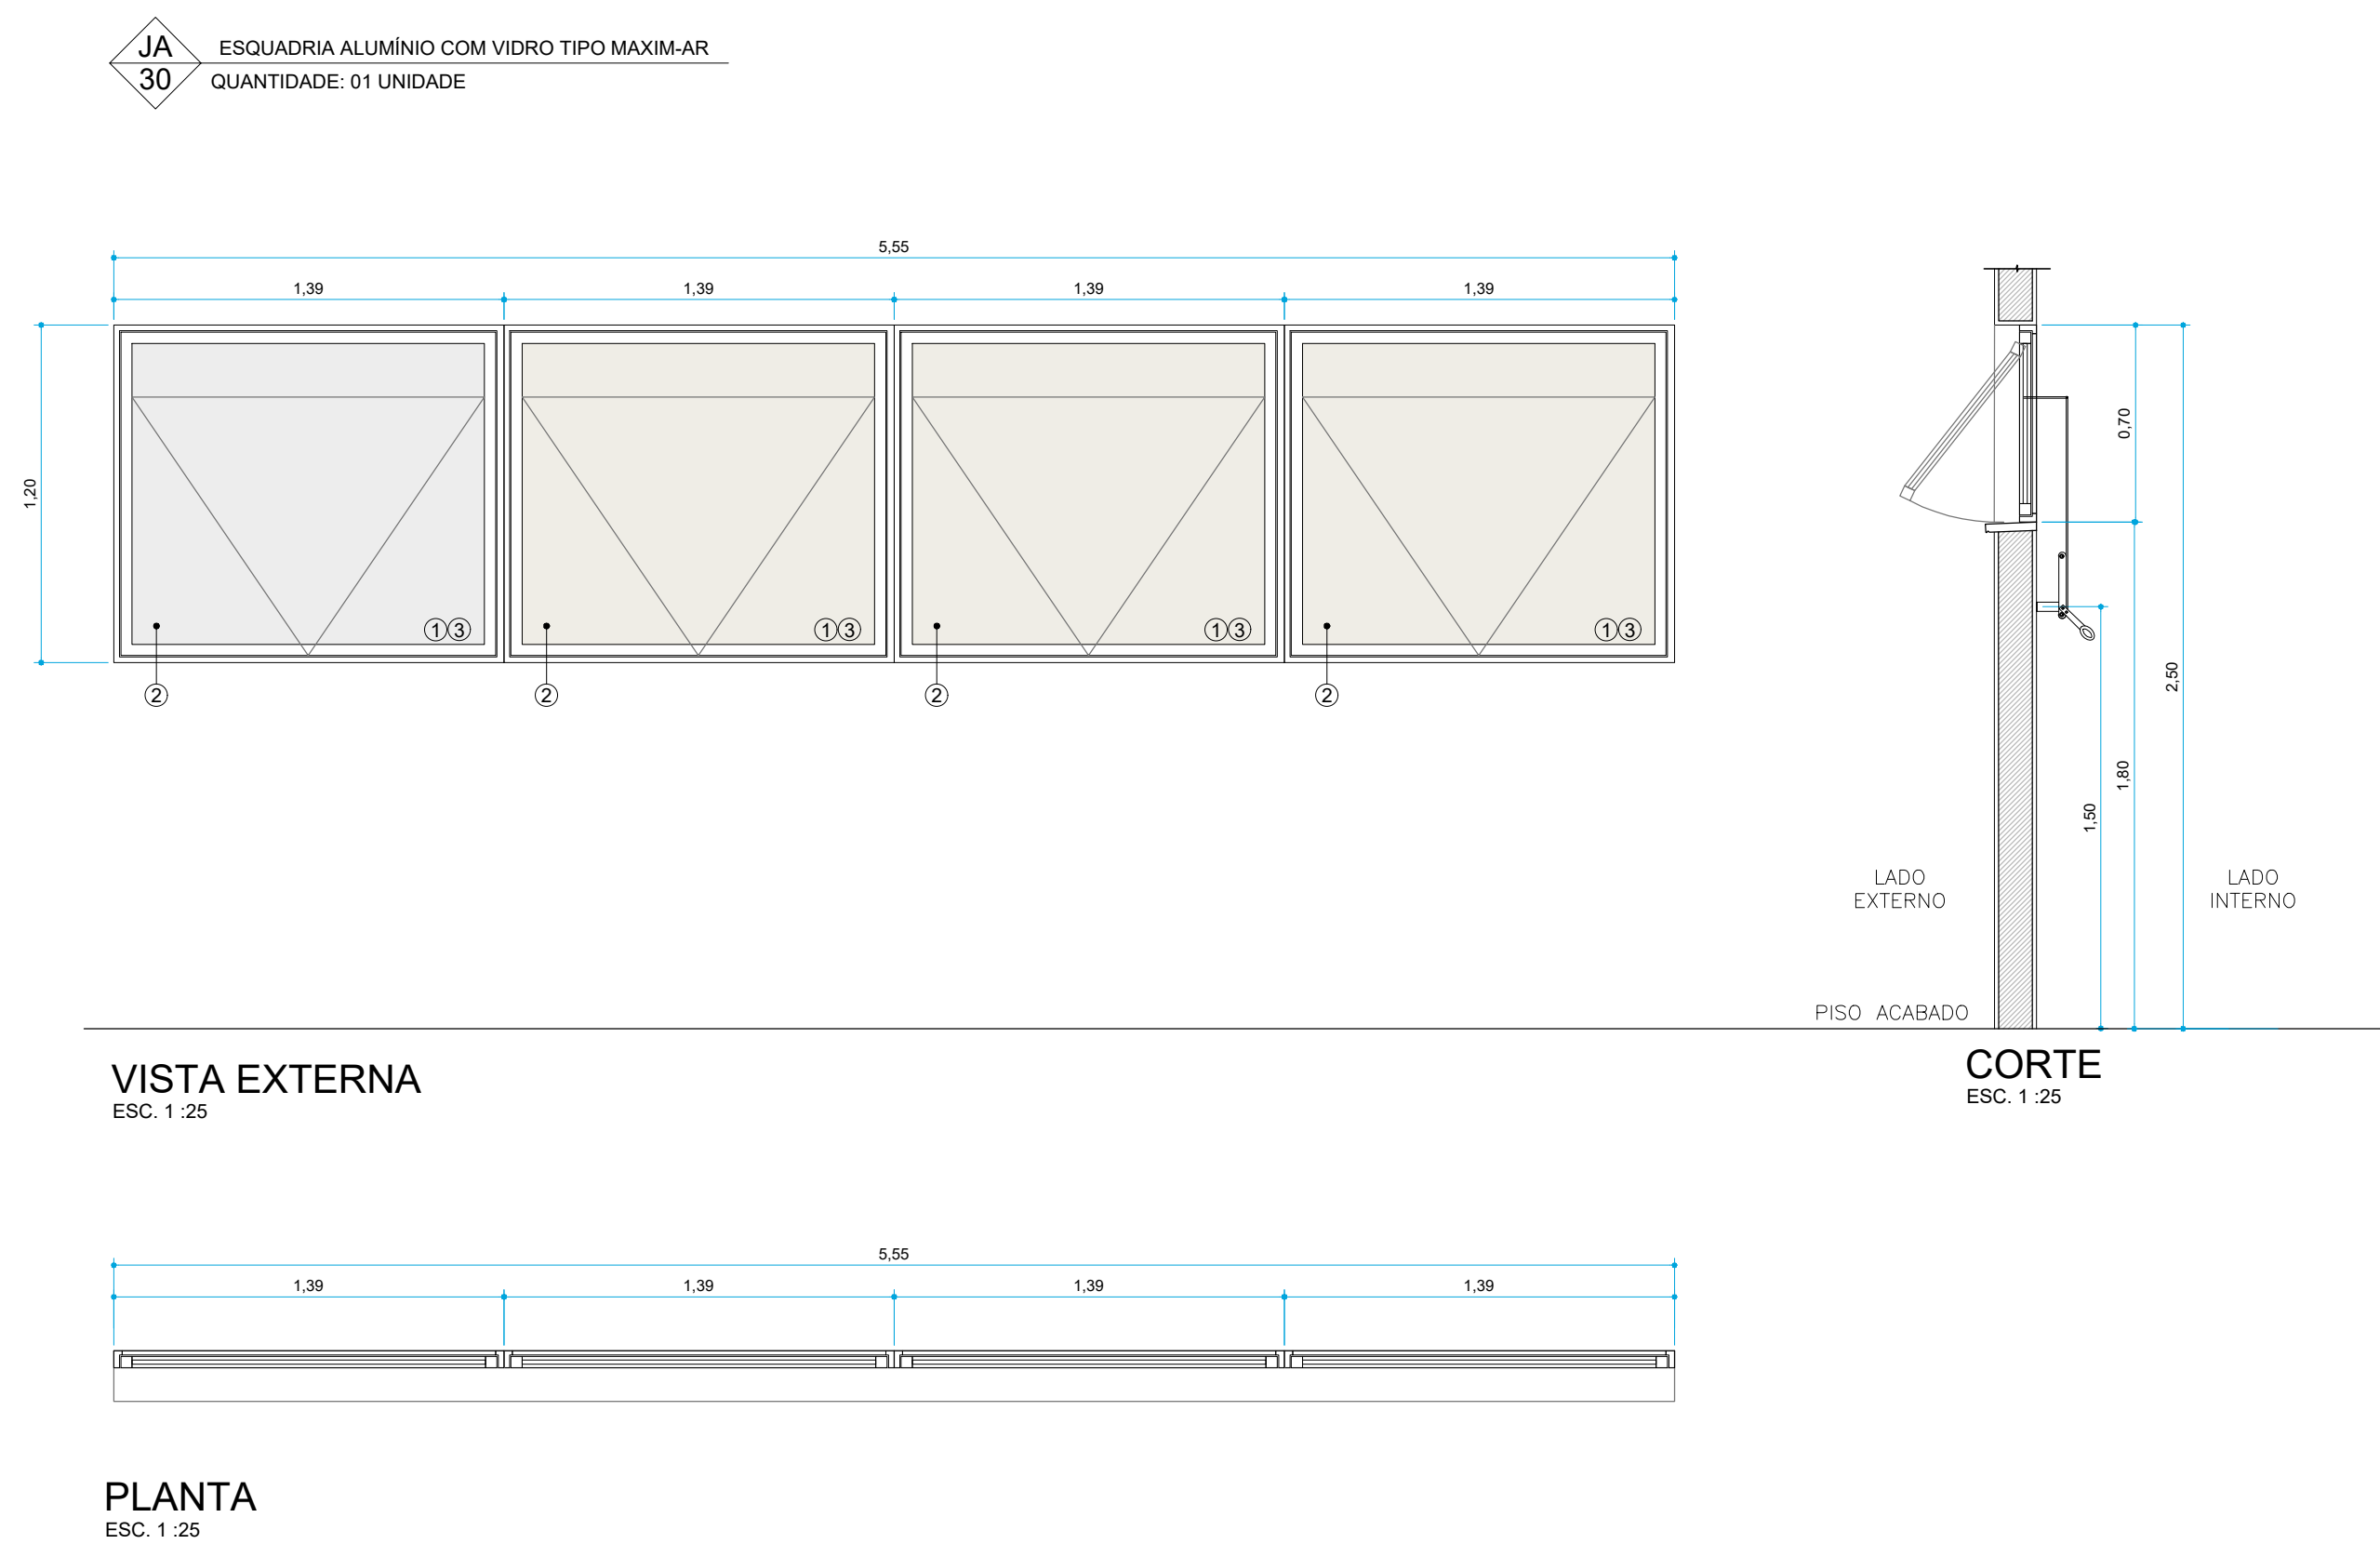
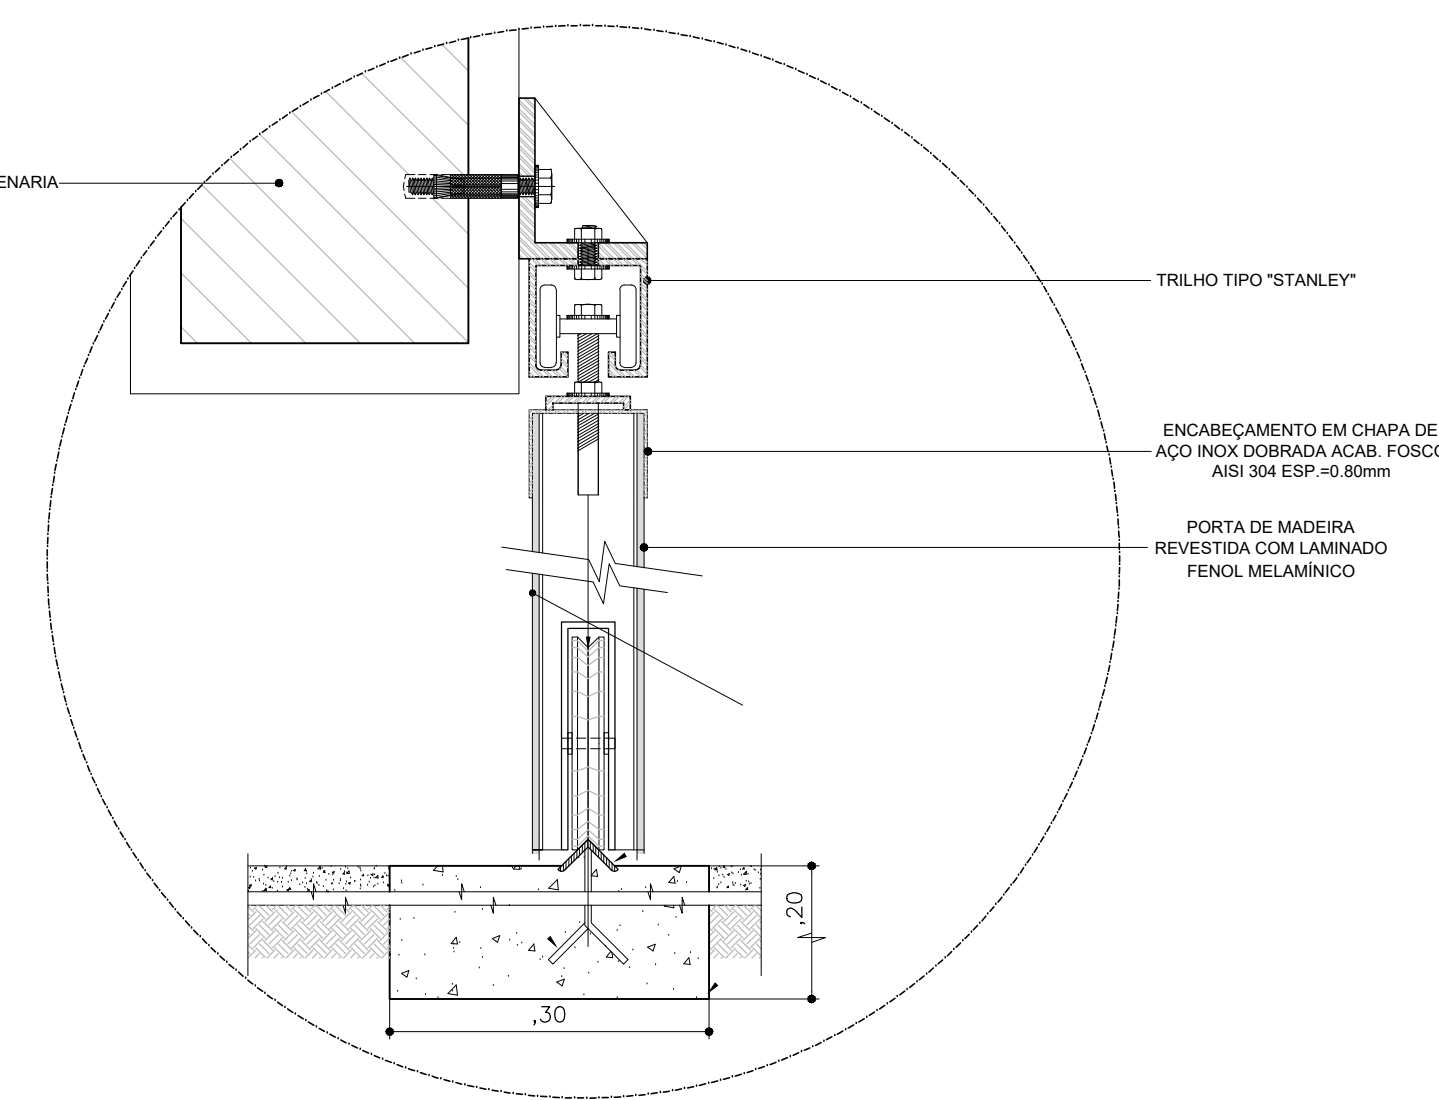
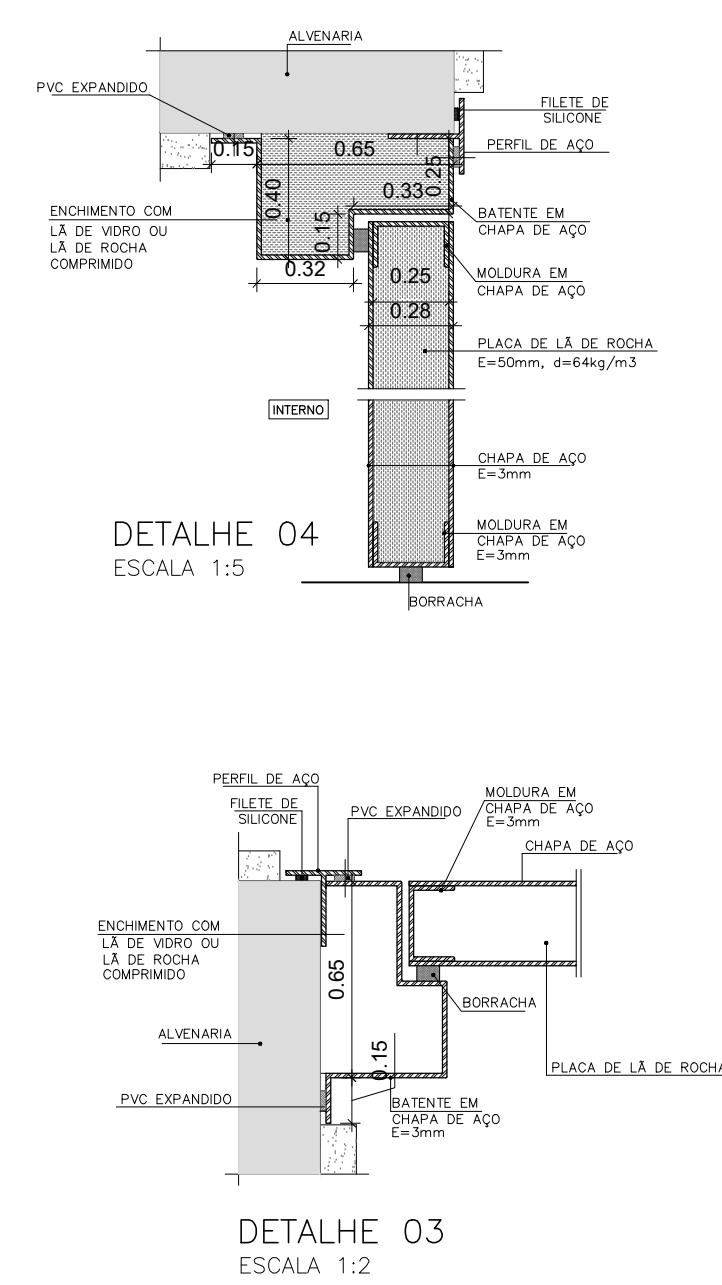
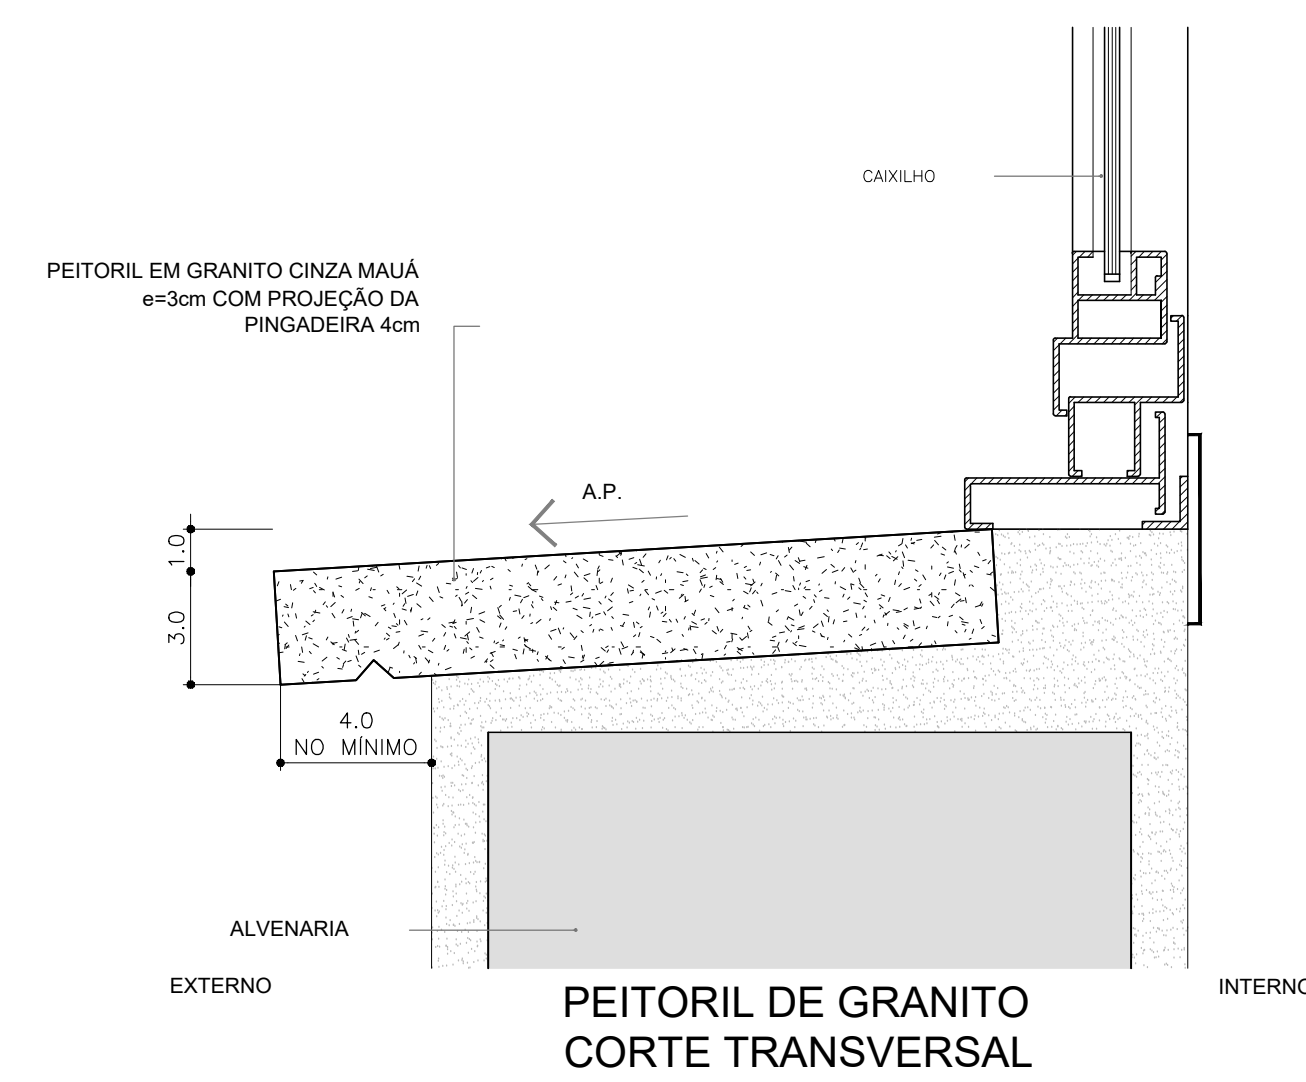


TABELA ESPECIFICAÇÕES JANELAS	
01	ESQUADRIA ALUMINIO - LINHA DE REF. GOLD DA ALCOA OU EQUIV. PINTURA ELETROSTÁTICA OLIA COLOR OU PRODEC - BRANCO
02	SISTEMA MAXIM-AR
03	VIDRO TRANSPARENTE, INCOLOR, LISO, Esp. 6 mm
04	SISTEMA FIXO
05	VENEZIA TIPO COMOVETO OU EQUIVALENTES TÉCNICOS - FIXA
06	ESQUADRA DE AÇO GALVANIZADO NA COR BRANCA
07	SISTEMA DE CORRER
08	VIDRO TRANSPARENTE, TEMPERADO, INCOLOR, LISO, Esp. 10 mm
09	ESTRUTURA METÁLICA COM PINTURA ESMALTE SINTÉTICO - COR BRANCO

OBSERVAÇÕES GERAIS:

- * Todas as medidas em metros exceto onde indicado;
- * Antes da execução, conferir todas as medidas no local;
- * Não tomar medidas em escala no planta;
- * Toda interferência necessária em alvenaria existente deve ter as medidas conferidas no local e confrontadas com as medidas fornecidas em projeto executivo podendo haver necessidade de ajustes;
- * Em caso de reformas, recuperar as áreas que sofreram danos causados pela intervenção. Principalmente em pisos e janelas, onde cada caso, conferir o padrão existente no local;
- * Demais especificações em Memorial Descritivo de Arquitetura.
- * Desenhos esquemáticos, o fabricante/ fornecedor deve apresentar os desenhos de fabricação para análise e aprovação prévia.

DET. 04 AMPLIAÇÃO TRILHO
SEM ESC.


0	EMIÇÃO INICIAL	C.C	DEZ/2023
REV.	DESCRIÇÃO	RESPONSÁVEL	DATA

GOVERNO DO ESTADO DE SÃO PAULO Secretaria de Estado da Saúde  GRUPO TÉCNICO DE EDIFICAÇÕES	PROJETO HOSPITAL METROPOLITANO DE CAMPINAS 201 - Prefeitura Faria Lima - nº 560 - Campinas - SP DETALHAMENTO ESQUERAS
	PROJETO EXECUTIVO DE ARQUITETURA (FOLHA Nº 02)
	H= 604 Escala: 1/700 Data: MAR 2026 Nº: 567-PR-JR-AR-PE-001-ESQ-02-MA-AL-ROO.DWG

NOTAS

1. CONFERIR MEDIDAS NO LOCAL
2. MEDIDAS EM METRO, EXCETO ONDE INDICADO.
3. AS ALVENARIAS SERÃO COTADAS NO OSSO.
4. _____
5. _____
6. _____
7. _____
8. _____
9. _____
10. _____
11. _____

PM01 - PORTA DE ABRIR
TOTAL - 442 UNIDADES - 0,82x2,15

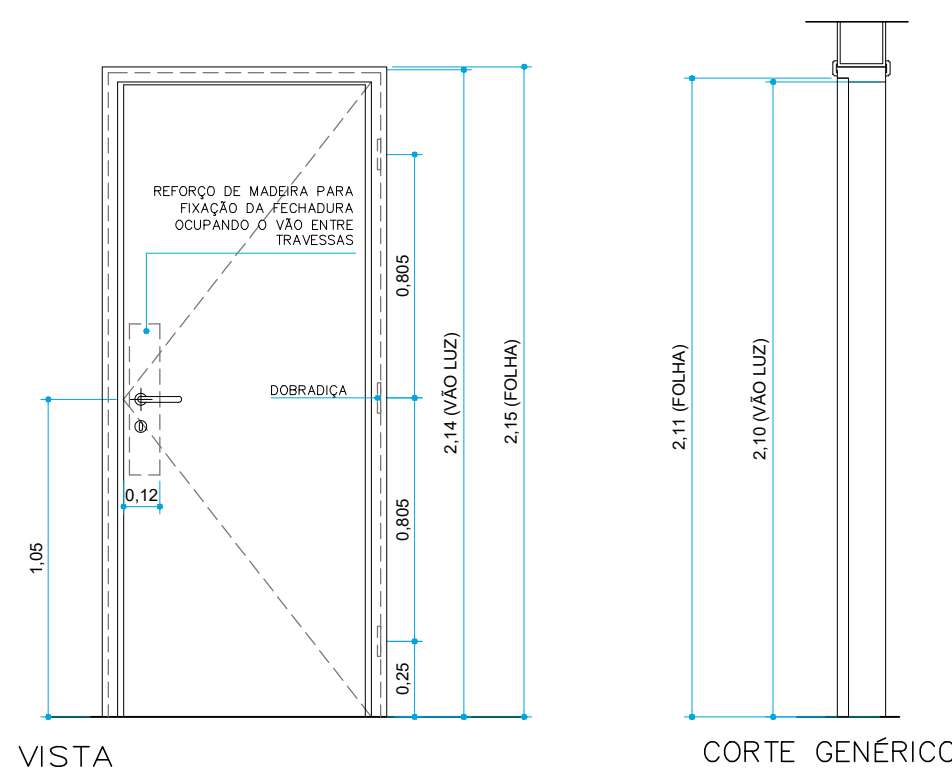


ESPECIFICAÇÃO


- PORTA EM LAMINADO FENOLICO COM ACABAMENTO LISO EM AMBAS AS FACES NA COR BRANCO OU GELO;
- GUARNIÇÕES E BATENTES DE MADEIRA COM PINTURA EM ESMALTE SINTÉTICO, ACAB. BRANCO OU GELO;
- DORÇADA EM AÇO LAMINADO, CRÔMADA - 3 3/4"x3";
- FECHADURA E MAÇANETA REF. LA FONTE S17 EM INOX TUBULAR 330 STZ EVOLUTION 55 OU SIMILAR

NOTAS:

- VERIFICAR LADO DE ABERTURA DA PORTA NO PROJETO ARQUITETÔNICO;
- CONFERIR MEDIDAS NO LOCAL;
- MEDIDAS EM METRO;
- NÃO TOMAR MEDIDAS EM ESCALA.

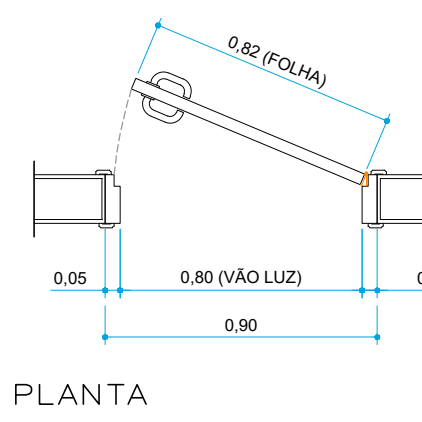

PM02 - PORTA DE ABRIR
TOTAL - 126 UNIDADES - 0,92x2,15m

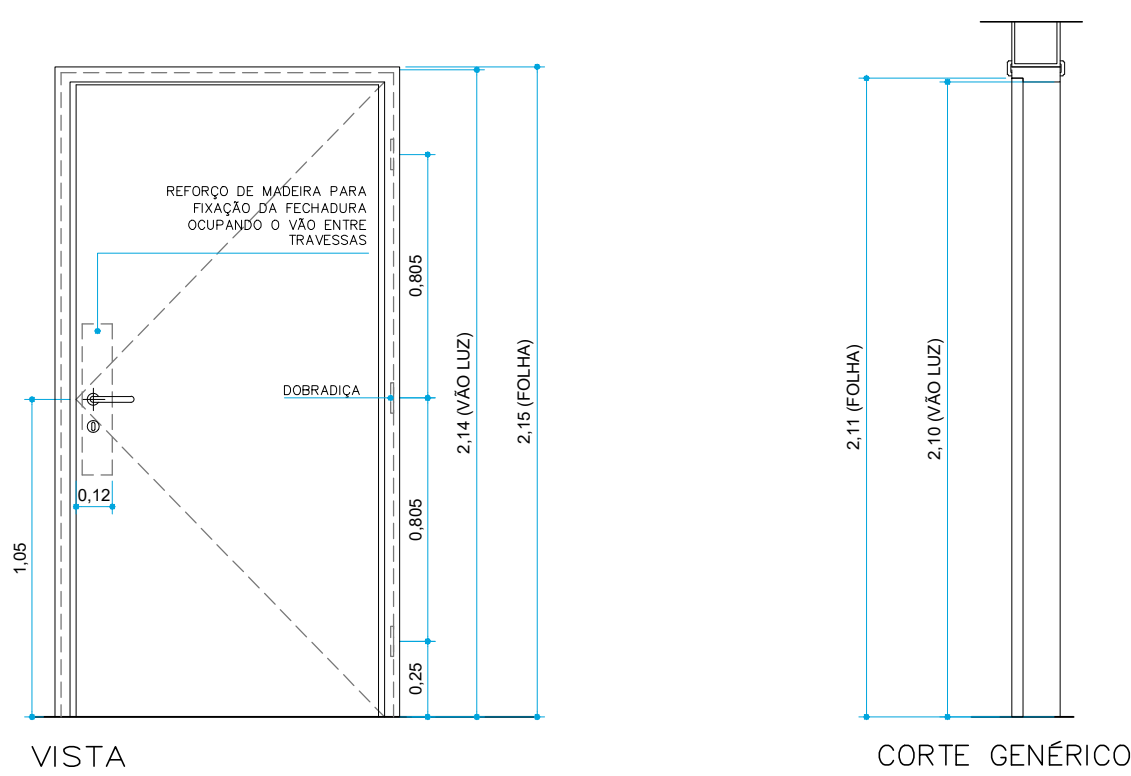


ESPECIFICAÇÃO


- PORTA EM LAMINADO FENOLICO COM ACABAMENTO LISO EM AMBAS AS FACES NA COR BRANCO OU GELO;
- GUARNIÇÕES E BATENTES DE MADEIRA COM PINTURA EM ESMALTE SINTÉTICO, ACAB. BRANCO OU GELO;
- DORÇADA EM AÇO LAMINADO, CRÔMADA - 3 3/4"x3";
- FECHADURA E MAÇANETA REF. LA FONTE S17 EM INOX TUBULAR 330 STZ EVOLUTION 55 OU SIMILAR

NOTAS:

- VERIFICAR LADO DE ABERTURA DA PORTA NO PROJETO ARQUITETÔNICO;
- CONFERIR MEDIDAS NO LOCAL;
- MEDIDAS EM METRO;
- NÃO TOMAR MEDIDAS EM ESCALA.

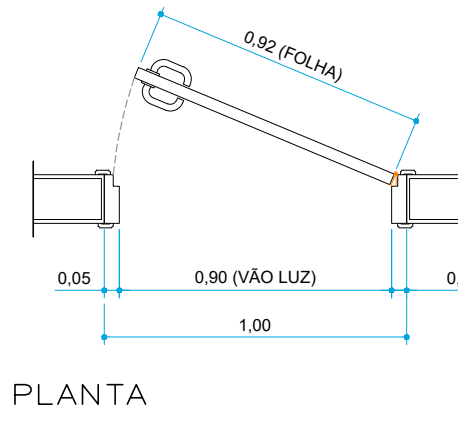

PM03 - PORTA DE ABRIR
TOTAL - 09 UNIDADES - (1,22x2,15m)

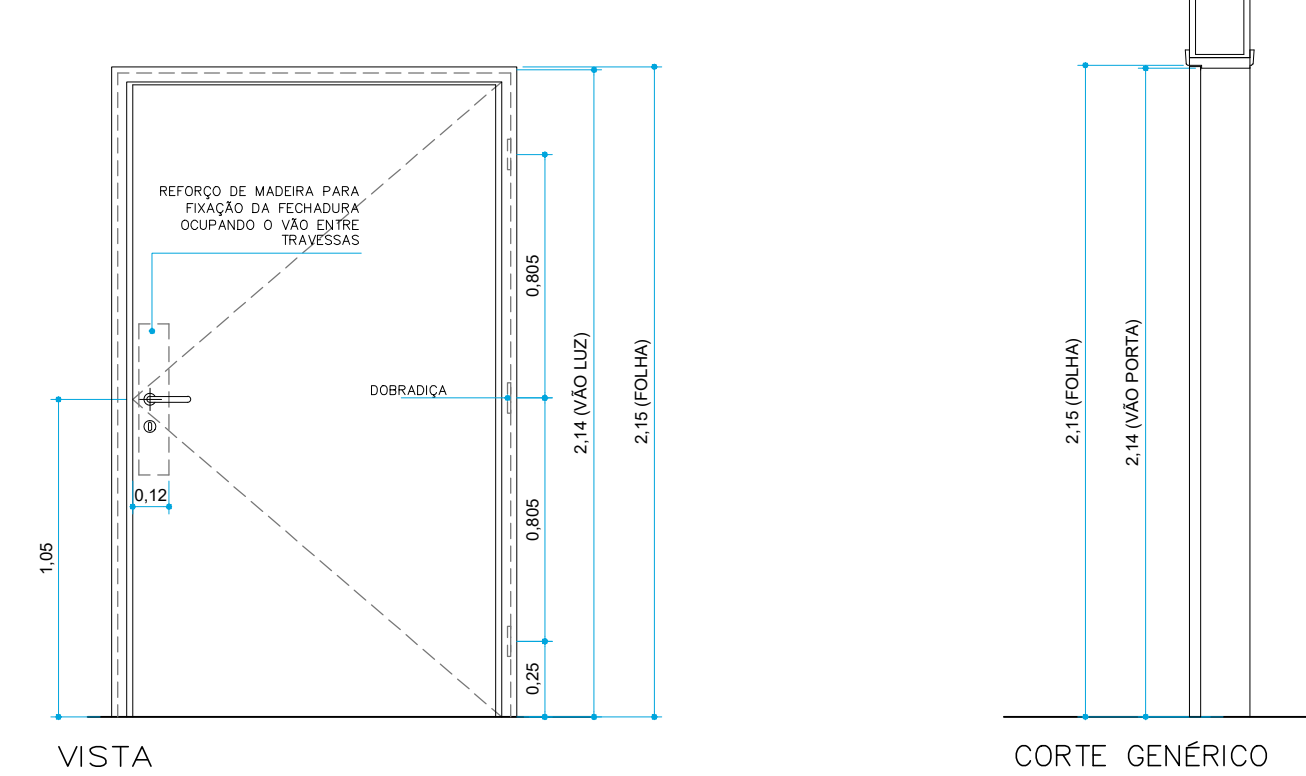


ESPECIFICAÇÃO


- PORTA EM LAMINADO FENOLICO COM ACABAMENTO LISO EM AMBAS AS FACES NA COR BRANCO OU GELO;
- GUARNIÇÕES E BATENTES DE MADEIRA COM PINTURA EM ESMALTE SINTÉTICO, ACAB. BRANCO OU GELO;
- DORÇADA EM AÇO LAMINADO, CRÔMADA - 3 3/4"x3";
- FECHADURA E MAÇANETA REF. LA FONTE S17 EM INOX TUBULAR 330 STZ EVOLUTION 55 OU SIMILAR

NOTAS:

- VERIFICAR LADO DE ABERTURA DA PORTA NO PROJETO ARQUITETÔNICO;
- CONFERIR MEDIDAS NO LOCAL;
- MEDIDAS EM METRO;
- NÃO TOMAR MEDIDAS EM ESCALA.

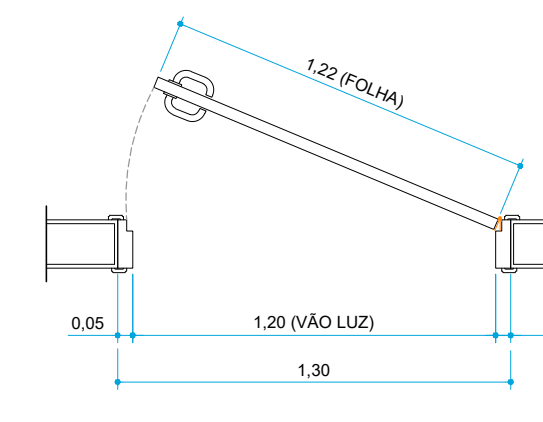

PM03a - PORTA DE ABRIR C/ PROT.RADIOLÓGICA
TOTAL - 01 UNIDADE - (1,22x2,15m)

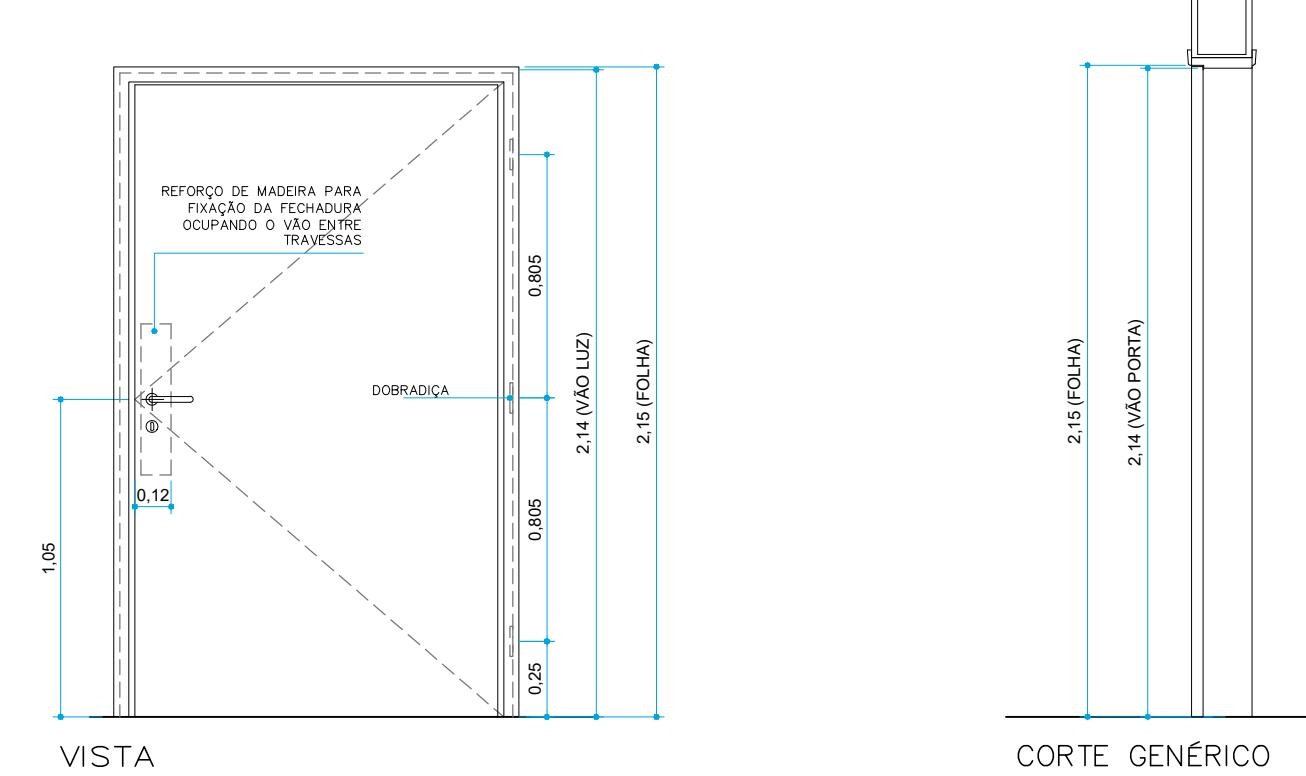


ESPECIFICAÇÃO


- PORTA EM LAMINADO FENOLICO COM ACABAMENTO LISO EM AMBAS AS FACES NA COR BRANCO OU GELO;
- GUARNIÇÕES E BATENTES DE MADEIRA COM PINTURA EM ESMALTE SINTÉTICO, ACAB. BRANCO OU GELO;
- DORÇADA EM AÇO LAMINADO, CRÔMADA - 3 3/4"x3";
- FECHADURA E MAÇANETA REF. LA FONTE S17 EM INOX TUBULAR 330 STZ EVOLUTION 55 OU SIMILAR

NOTAS:

- VERIFICAR LADO DE ABERTURA DA PORTA NO PROJETO ARQUITETÔNICO;
- CONFERIR MEDIDAS NO LOCAL;
- MEDIDAS EM METRO;
- NÃO TOMAR MEDIDAS EM ESCALA.

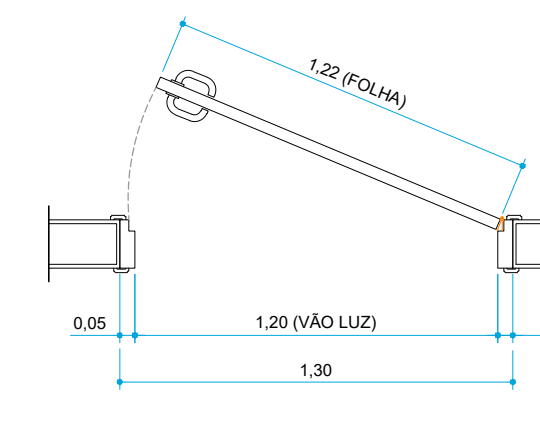

PM04 - PORTA DE ABRIR MADEIRA P/ SANIT. PNE
TOTAL - 129 UNIDADES - (0,92x2,15m)

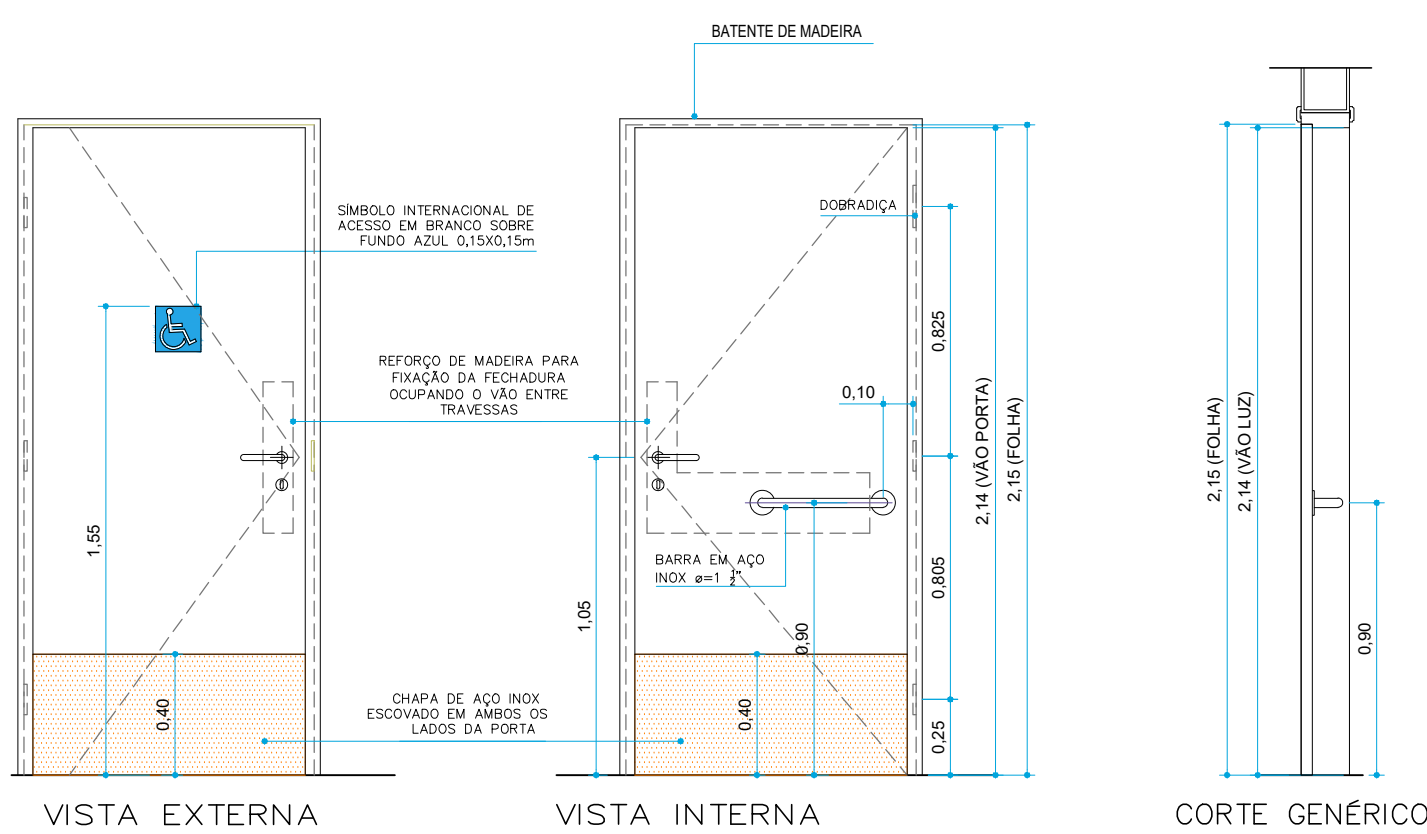


ESPECIFICAÇÃO


- PORTA EM LAMINADO FENOLICO COM ACABAMENTO LISO EM AMBAS AS FACES NA COR BRANCO OU GELO;
- GUARNIÇÕES E BATENTES DE MADEIRA COM PINTURA EM ESMALTE SINTÉTICO, ACAB. BRANCO OU GELO;
- DORÇADA EM AÇO LAMINADO, CRÔMADA - 3 3/4"x3";
- FECHADURA E MAÇANETA REF. LA FONTE S17 EM INOX TUBULAR 330 STZ EVOLUTION 55 OU SIMILAR;
- REVESTIMENTO INCLUIÇÃO EM CHAPA DE AÇO INOX, EM AMBOS OS LADOS DA PORTA;
- BARRA EM AÇO INOX (Lmin=mm)=0,40m, ø=1 1/2"

NOTAS:

- VERIFICAR LADO DE ABERTURA DA PORTA NO PROJETO ARQUITETÔNICO;
- CONFERIR MEDIDAS NO LOCAL;
- MEDIDAS EM METRO;
- NÃO TOMAR MEDIDAS EM ESCALA.

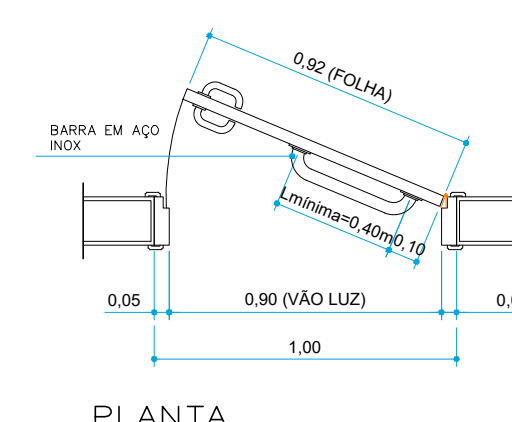

PM04a - PORTA DE ABRIR MADEIRA P/ SANIT. PNE
TOTAL - 135 UNIDADES - (0,92x2,15m)

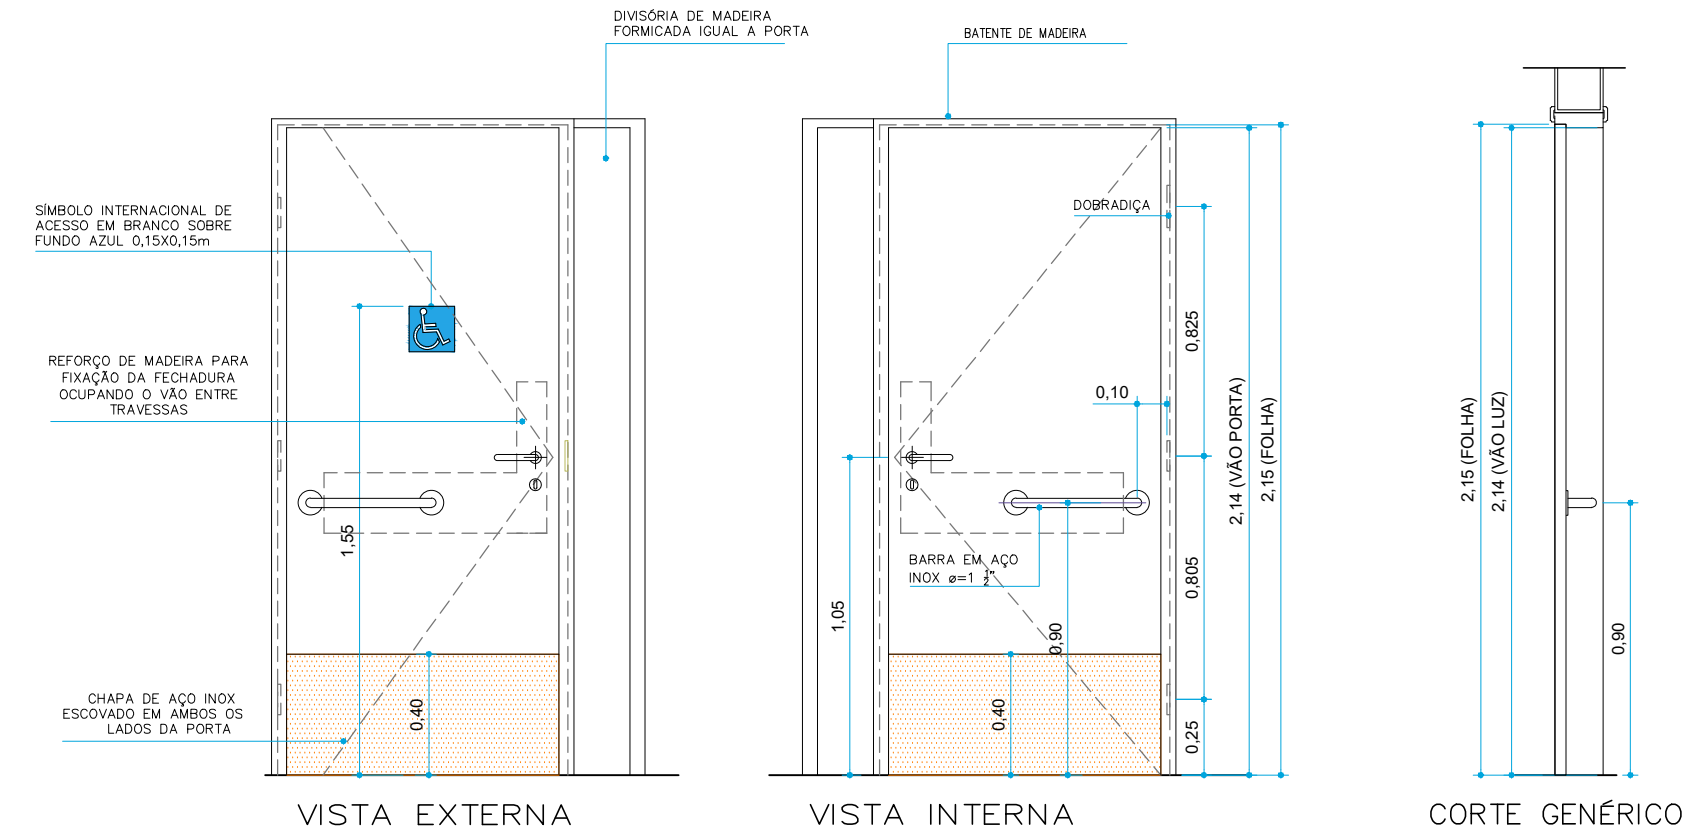


ESPECIFICAÇÃO


- PORTA EM LAMINADO FENOLICO COM ACABAMENTO LISO EM AMBAS AS FACES NA COR BRANCO OU GELO;
- GUARNIÇÕES E BATENTES DE MADEIRA COM PINTURA EM ESMALTE SINTÉTICO, ACAB. BRANCO OU GELO;
- DORÇADA EM AÇO LAMINADO, CRÔMADA - 3 3/4"x3";
- FECHADURA E MAÇANETA REF. LA FONTE S17 EM INOX TUBULAR 330 STZ EVOLUTION 55 OU SIMILAR;
- REVESTIMENTO INCLUIÇÃO EM CHAPA DE AÇO INOX, EM AMBOS OS LADOS DA PORTA;
- BARRA EM AÇO INOX (Lmin=mm)=0,40m, ø=1 1/2"

NOTAS:

- VERIFICAR LADO DE ABERTURA DA PORTA NO PROJETO ARQUITETÔNICO;
- CONFERIR MEDIDAS NO LOCAL;
- MEDIDAS EM METRO;
- NÃO TOMAR MEDIDAS EM ESCALA.

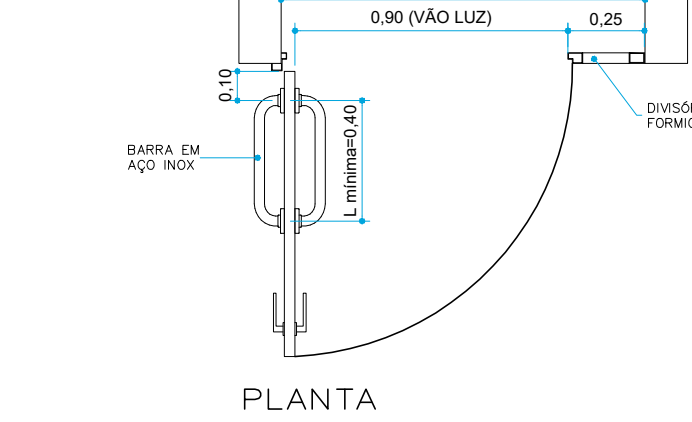

PM05 - PORTA DE ABRIR
(1,12x2,15m) - TOTAL - 183 UNIDADES

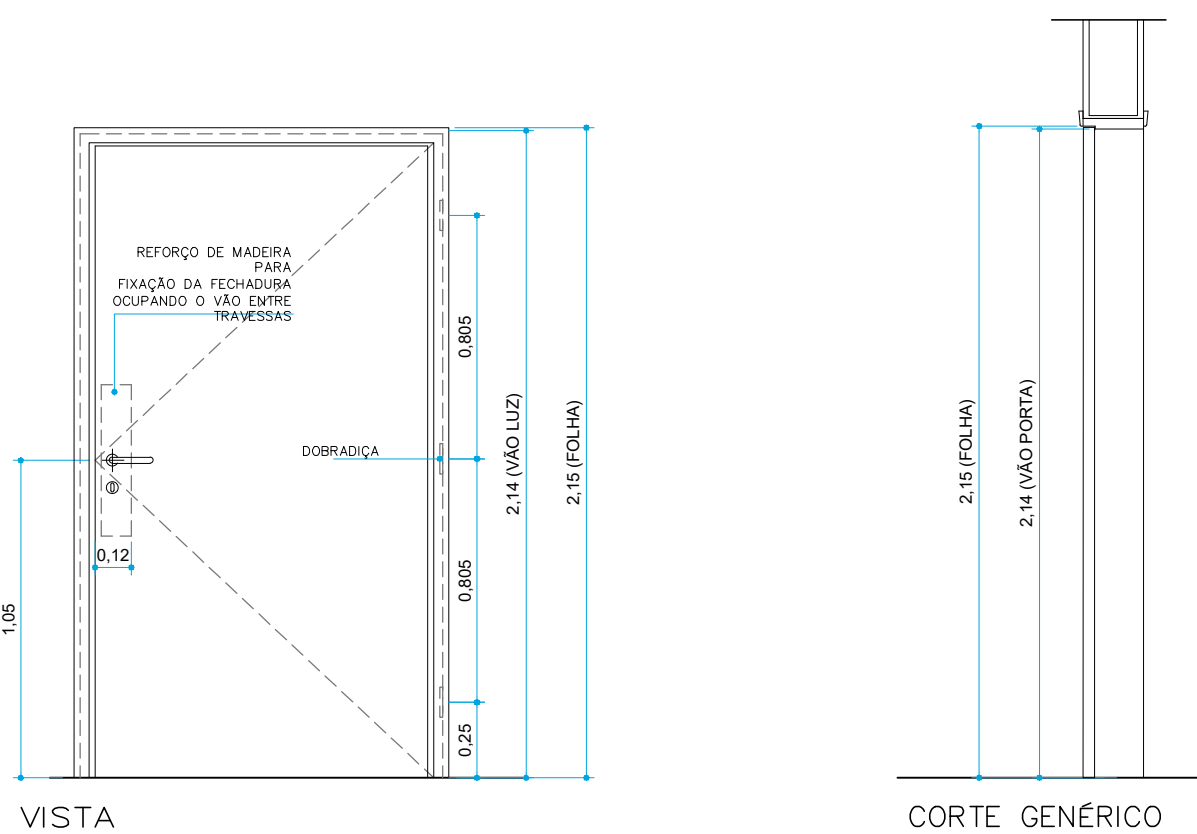


ESPECIFICAÇÃO


- PORTA EM LAMINADO FENOLICO COM ACABAMENTO LISO EM AMBAS AS FACES NA COR BRANCO OU GELO;
- GUARNIÇÕES E BATENTES DE MADEIRA COM PINTURA EM ESMALTE SINTÉTICO, ACAB. BRANCO OU GELO;
- DORÇADA EM AÇO LAMINADO, CRÔMADA - 3 3/4"x3";
- FECHADURA E MAÇANETA REF. LA FONTE S17 EM INOX TUBULAR 330 STZ EVOLUTION 55 OU SIMILAR

NOTAS:

- VERIFICAR LADO DE ABERTURA DA PORTA NO PROJETO ARQUITETÔNICO;
- CONFERIR MEDIDAS NO LOCAL;
- MEDIDAS EM METRO;
- NÃO TOMAR MEDIDAS EM ESCALA.

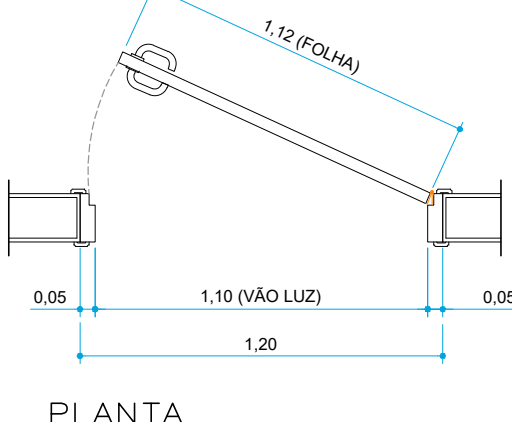

PM06 - PORTA DE ABRIR
(1,60x2,15m) - TOTAL - 12 UNIDADES

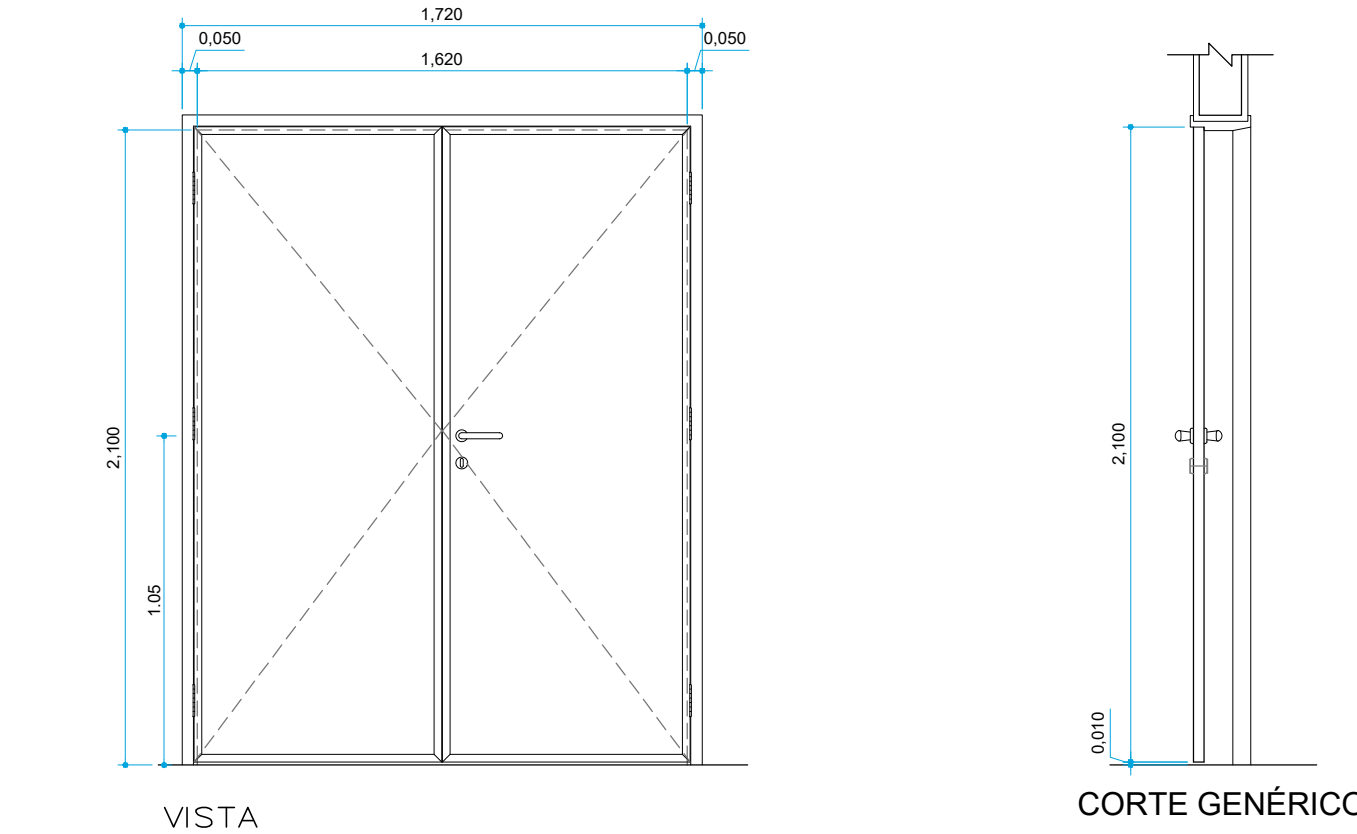


ESPECIFICAÇÃO


- PORTA EM LAMINADO FENOLICO COM ACABAMENTO LISO EM AMBAS AS FACES NA COR BRANCO OU GELO;
- GUARNIÇÕES E BATENTES DE MADEIRA COM PINTURA EM ESMALTE SINTÉTICO, ACAB. BRANCO OU GELO;
- DORÇADA EM AÇO LAMINADO, CRÔMADA - 3 3/4"x3";
- FECHADURA E MAÇANETA REF. LA FONTE S17 EM INOX TUBULAR 330 STZ EVOLUTION 55 OU SIMILAR

NOTAS:

- VERIFICAR LADO DE ABERTURA DA PORTA NO PROJETO ARQUITETÔNICO;
- CONFERIR MEDIDAS NO LOCAL;
- MEDIDAS EM METRO;
- NÃO TOMAR MEDIDAS EM ESCALA.

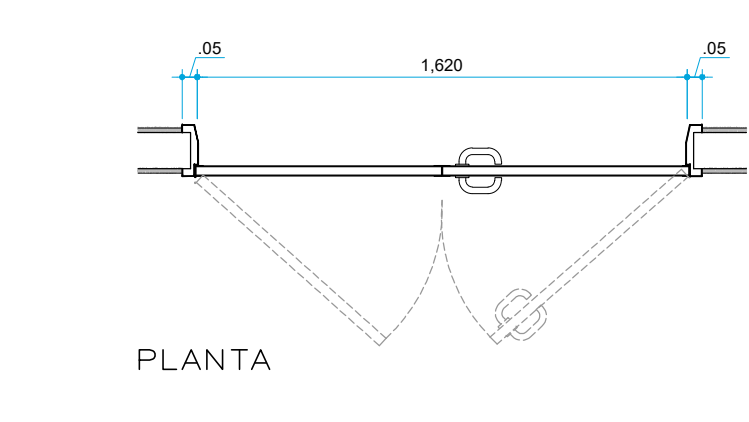

PM07 - PORTA DE ABRIR C/ PROT.RADIOLÓGICA
(1,60x2,15m) - TOTAL - 05 UNIDADES

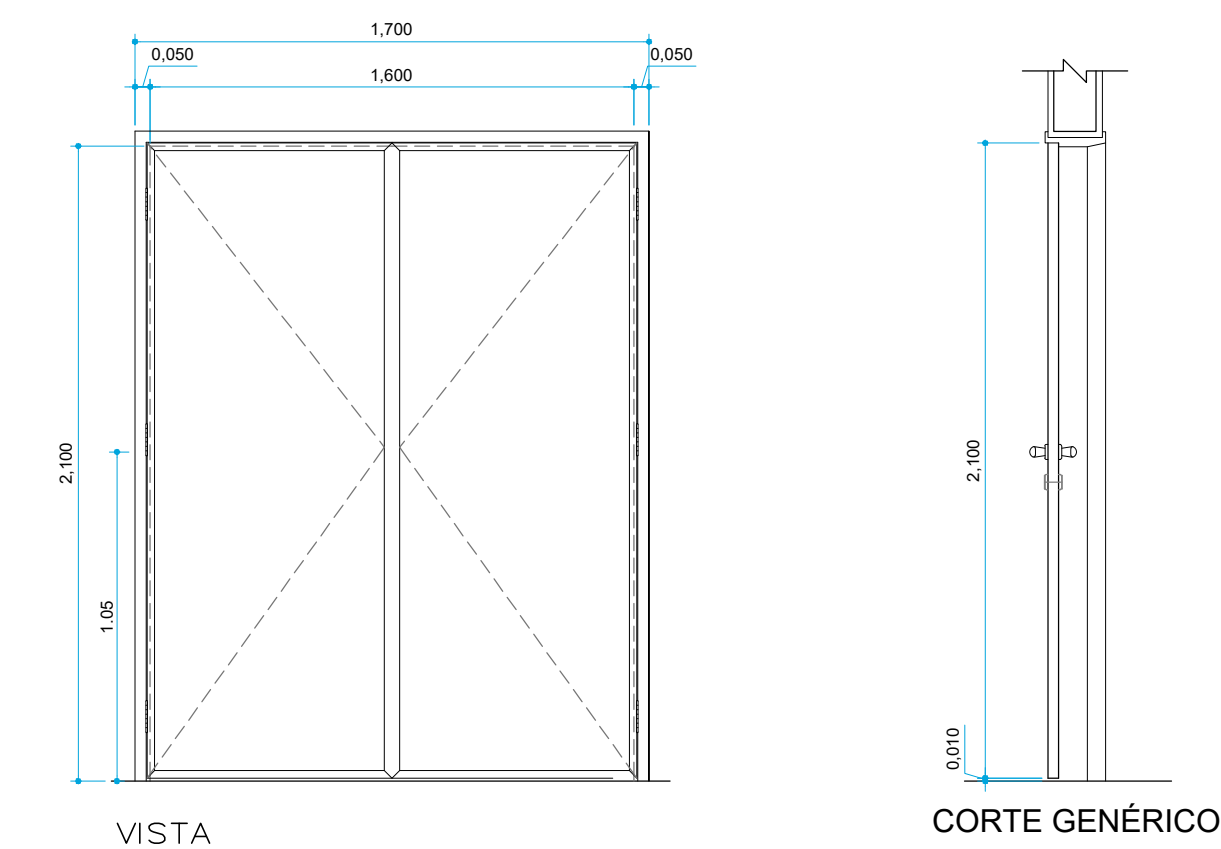


ESPECIFICAÇÃO


- PORTA DE MADEIRA RADIOLOGICA, NAS DIMENSÕES 1,60x2,15m, COM CHAPA DE CHAMBRÉ (P3) ø=2,00mm PARA BLINDAGEM, ACABAMENTO EM MADEIRA REVESTIDA DA COR DO EQUIVALENTE, REVESTIDA DE MADEIRA COM PINTURA EM ESMALTE SINTÉTICO, ACAB. BRANCO OU GELO;
- 3 DORÇADAS EXTRAFORTES COM ANEL, TAMANHO ø=17, DE AÇO, ACABAMENTO CRÔMADO BRILHANTE;
- CONSULTA DE FECHADURA TIPO USO EXTERNO (DISTÂNCIA DE BROCAS 50mm) EM LATÃO, ACABAMENTO CRÔMADO BRILHANTE, COM MAÇANETA MODELO ALÇA, COM "SELO DE PRODUTO INCLUSIVE" EM LATÃO, ACABAMENTO CRÔMADO

NOTAS:

- VERIFICAR LADO DE ABERTURA DA PORTA NAS PLANTAS DO PROJETO ARQUITETÔNICO;
- CONFERIR MEDIDAS NO LOCAL;
- MEDIDAS EM METRO;
- NÃO TOMAR MEDIDAS EM ESCALA.

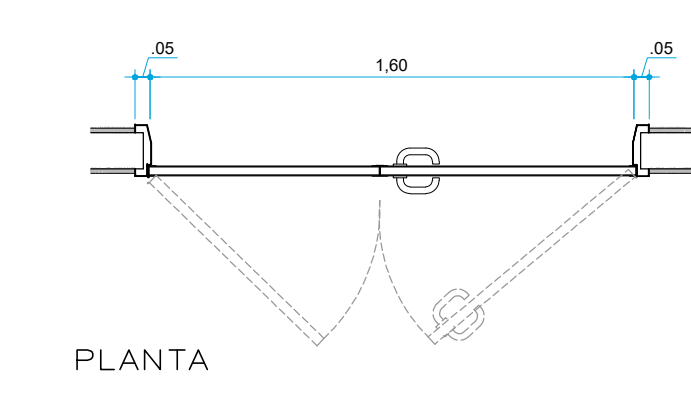

PM08 - PORTA DE ABRIR C/ PROT.RADIOLÓGICA
(1,22x2,15m) - TOTAL - 02 UNIDADES

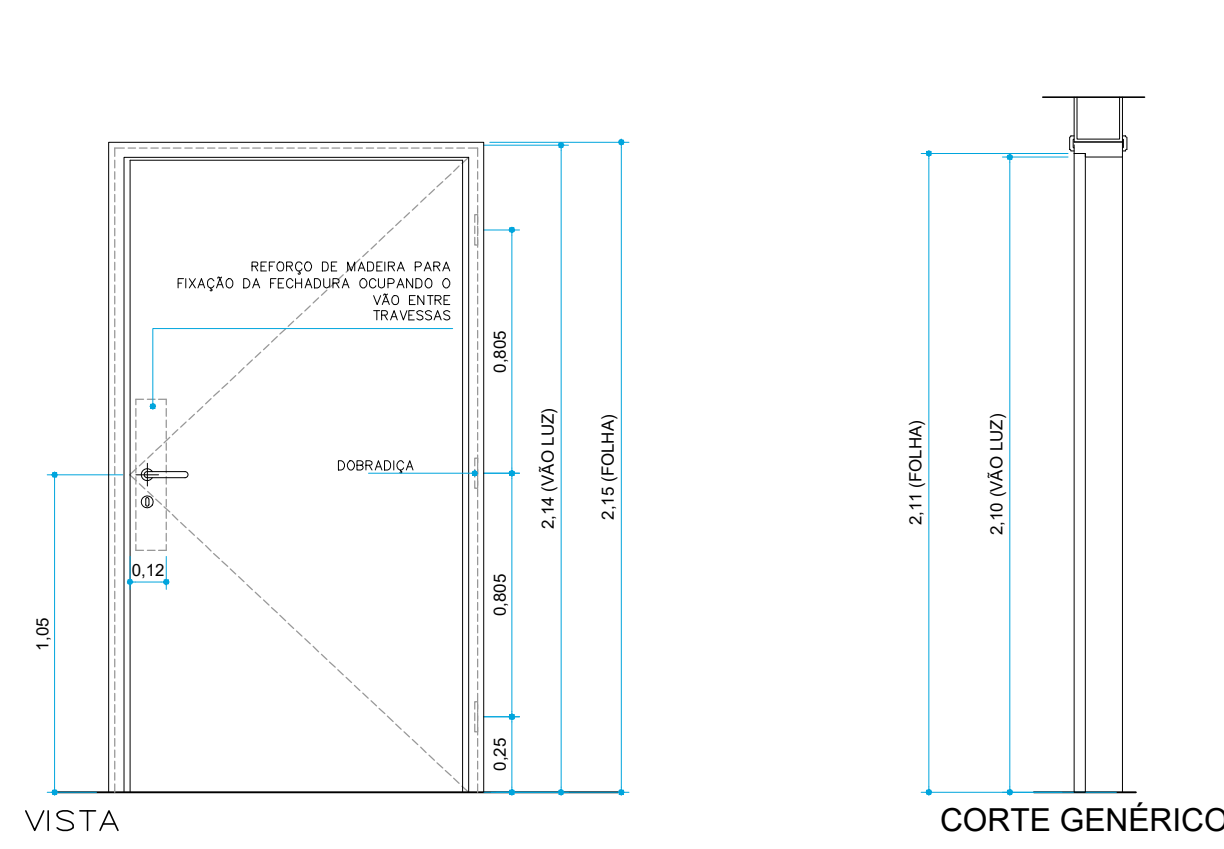


ESPECIFICAÇÃO


- PORTA DE MADEIRA RADIOLOGICA, NAS DIMENSÕES 1,22x2,15m, COM CHAPA DE CHAMBRÉ (P3) ø=2,00mm PARA BLINDAGEM, ACABAMENTO EM MADEIRA REVESTIDA DA COR DO EQUIVALENTE, REVESTIDA DE MADEIRA COM PINTURA EM ESMALTE SINTÉTICO, ACAB. BRANCO OU GELO;
- 3 DORÇADAS EXTRAFORTES COM ANEL, TAMANHO ø=17, DE AÇO, ACABAMENTO CRÔMADO BRILHANTE;
- CONSULTA DE FECHADURA TIPO USO EXTERNO (DISTÂNCIA DE BROCAS 50mm) EM LATÃO, ACABAMENTO CRÔMADO BRILHANTE, COM MAÇANETA MODELO ALÇA, COM "SELO DE PRODUTO INCLUSIVE" EM LATÃO, ACABAMENTO CRÔMADO

NOTAS:

- VERIFICAR LADO DE ABERTURA DA PORTA NAS PLANTAS DO PROJETO ARQUITETÔNICO;
- CONFERIR MEDIDAS NO LOCAL;
- MEDIDAS EM METRO;
- NÃO TOMAR MEDIDAS EM ESCALA.

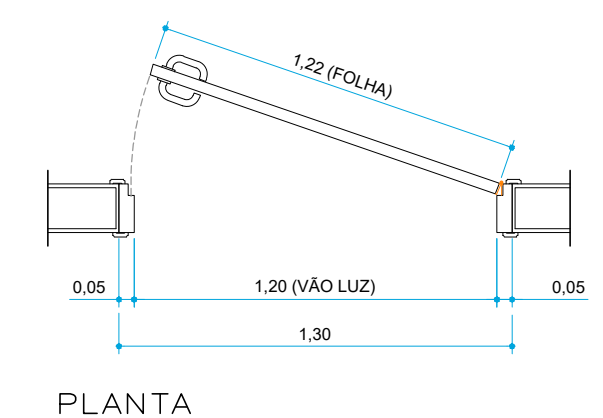

PM09 - PORTA DE ABRIR
TOTAL - 01 UNIDADE - 0,92x2,15m

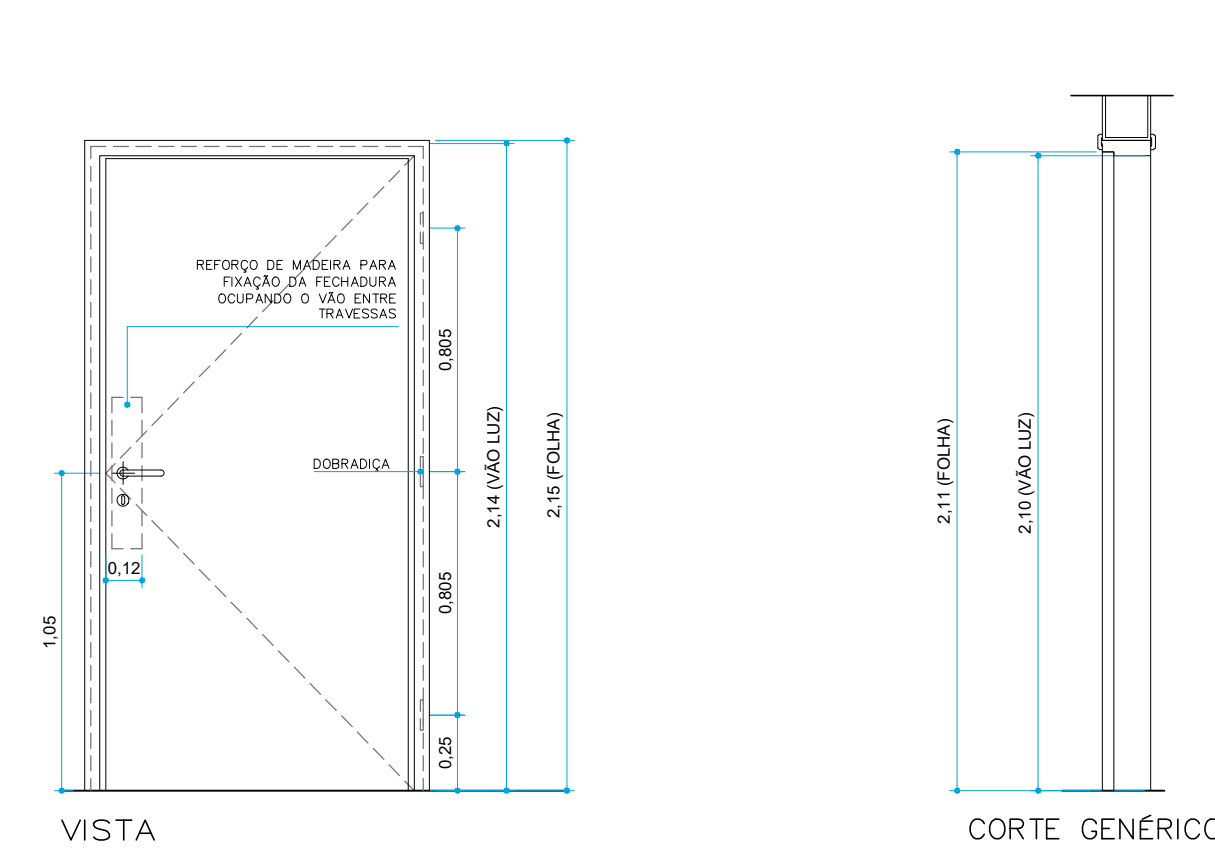


ESPECIFICAÇÃO

- PORTA EM LAMINADO FENOLICO COM ACABAMENTO LISO EM AMBAS AS FACES NA COR BRANCO OU GELO;
- GUARNIÇÕES E BATENTES DE MADEIRA COM PINTURA EM ESMALTE SINTÉTICO, ACAB. BRANCO OU GELO;
- DORÇADA EM AÇO LAMINADO, CRÔMADA - 3 3/4"x3";
- FECHADURA E MAÇANETA REF. LA FONTE S17 EM INOX TUBULAR 330 STZ EVOLUTION 55 OU SIMILAR

NOTAS:

- VERIFICAR LADO DE ABERTURA DA PORTA NO PROJETO ARQUITETÔNICO;
- CONFERIR MEDIDAS NO LOCAL;
- MEDIDAS EM METRO;
- NÃO TOMAR MEDIDAS EM ESCALA.

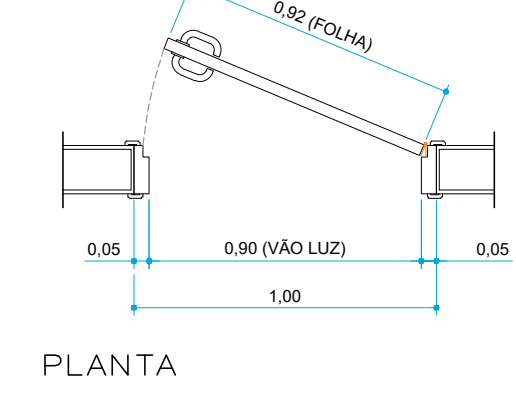

NOTAS

1. CONFERIR MEDIDAS NO LOCAL
2. MEDIDAS EM METRO, EXCETO ONDE INDICADO.
3. AS ALVENARIAS SERÃO COTADAS NO OSSO.
- 4.
- 5.
- 6.
- 7.
- 8.
- 9.
- 10.
- 11.

OBSERVAÇÕES GERAIS:

- * Todas as medidas em metros exceto onde indicado;
- * Antes da execução, conferir todas as medidas no local;
- * Não tomar medidas em escala na planta;
- * Toda interferência necessária em alvenaria existente deve ter as medidas confirmadas no local e confrontadas com as medidas fornecidas em projeto executivo podendo haver necessidade de ajustes;
- * Em caso de reformas, recuperar as áreas que sofreram danos causados pela intervenção. Principalmente pintura, pisos e jardins. Em cada caso, conferir o padrão existente no local;
- * Demais especificações em Memorial Descritivo de Arquitetura.
- * Desenhos esquemáticos, o fabricante/ fornecedor deverá apresentar os desenhos de fabricação para análise e aprovação prévia.

GOVERNO DO ESTADO DE SÃO PAULO
Secretaria de Estado da Saúde

GRUPO TÉCNICO
DE EDIFICAÇÕES

PROJETO EXECUTIVO DE ARQUITETURA

H- 605

17/00

08/2026

Arq. MARIA CRISTINA GOMES JOTTEN
Arq. CARLOS CHINBUTTE

HOSPITAL METROPOLITANO DE CAMPINAS

Av. Dr. Enéas Carvalho de Aguiar, nº 189, 13060-970, Campinas - SP

Projeto de Arquitetura

Projeto de Arquitetura

Projeto de Arquitetura


Projeto de Arquitetura

Projeto de Arquitetura

Projeto de Arquitetura

PM10 - PORTA DE ABRIR 2 FLS DE MADEIRA


TOTAL - 48 UNIDADES - (1,60x2,15m)

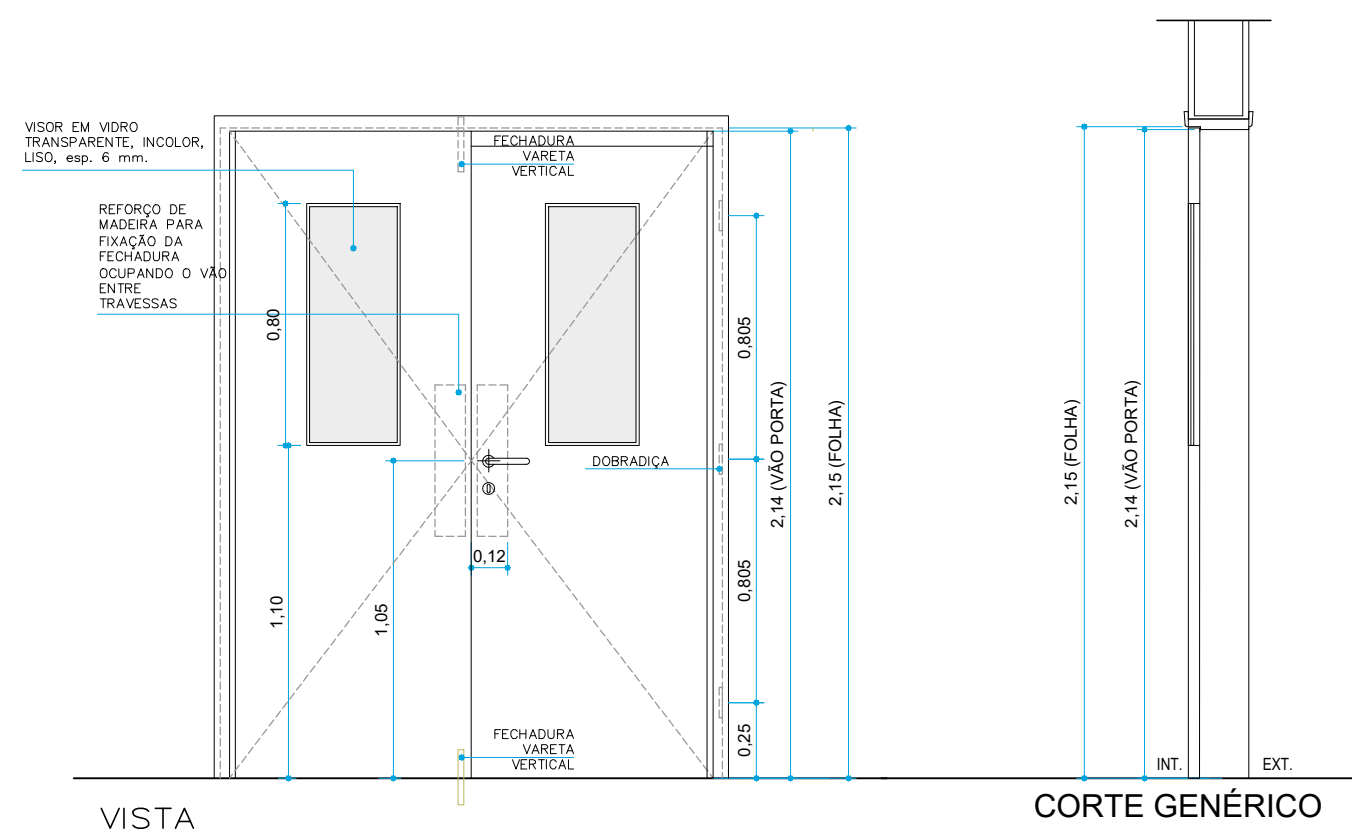

ESPECIFICAÇÃO


- PORTA EM LAMINADO FENOLICO COM ACABAMENTO LISO EM AMBAS AS FACES NA COR BRANCO OU GELCO.
- QUARNIZOS E BATENTES DE MADEIRA COM PINTURA EM ESMALTE OPACO, ACAB. BRANCO OU GELCO.
- DOBRADILHA EM AÇO LAMINADO, CROMADA - 3,5"x14".
- FECHADURA E MAGNETA REF. LA FONTE 517 EM AÇO TUBULAR 330 STD EVOLUTION DO OU SIMILAR.
- INSTALAR MOLETA ADEQUADA COM BRINCO DE PARADA FIXADO NA FOLHA, COM A FECHADURA, ACABAMENTO COM PINTURA PRATEADA.

NOTAS:
- VERIFICAR LADO DE ABERTURA DA PORTA NO PROJETO ARQUITETÔNICO.
- CONFERIR MEDIDAS NO LOCAL.
- MEDIDAS EM METRO.
- NÃO TOMAR MEDIDAS EM ESCALA.

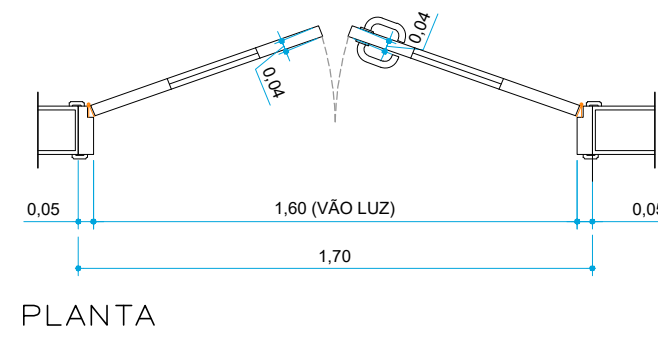

PM11 - PORTA DE CORRER DE MADEIRA + TRILHO SUPERIOR DE ALUMÍNIO


TOTAL - 61 UNIDADES - (0,82x2,15m)

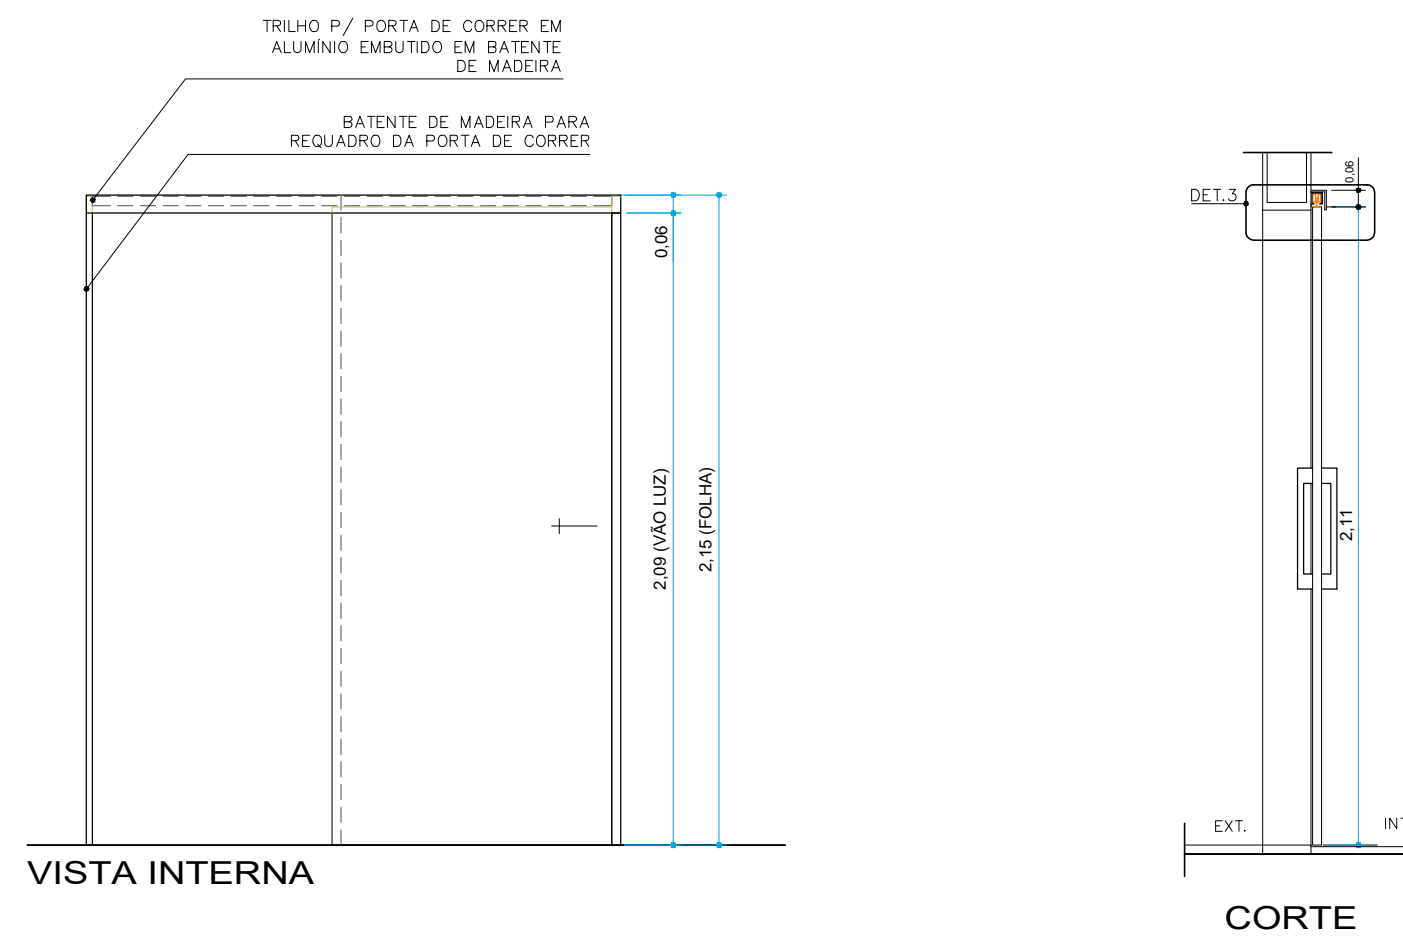

ESPECIFICAÇÃO

- PORTA DE CORRER DE MADEIRA COM NÓDELO SARRAFEAÇO, REVESTIDA COM FOLHAS DE CERO.
- EM AMBOS OS LADOS COM ACABAMENTO LAMINADO MELANINICO NA COR NA COR BRANCO OU GELCO.
- PORTA TRILHO DE MADEIRA 20x30mm.
- REVESTIDO COM LAMINADO MELANINICO NA MESMA COR DA PORTA.
- TRILHO DE ALUMINIO P/P PORTA DE CORRER, DIM. 38x38mm.
- ROLANDA DE NYLON COM ROLAMENTO P/P TRILHO 38x38mm, REF. 2145.
- FECHADURA TIPO BICO DE PAPAGAIO COM PINO DE SEGURANÇA PARA PORTA DE CORRER (DISTANCIA DE BRINCO 45mm) EM LATÃO, ACABAMENTO CROMADO BRILHANTE.
- PUXADOR EM ALUMINIO, ACABAMENTO CROMADO.
- TAMANHO 400mm, REF. PUXADOR DA PAPAIZ, EM AMBOS OS LADOS E FECHADURA EM LATÃO.


NOTAS:
- MEDIDAS EM METRO.
- CONFERIR MEDIDAS NO LOCAL.
- VERIFICAR LADO DE ABERTURA DA PORTA NAS PLANTAS DO PROJETO ARQUITETÔNICO.
- CONFERIR POSICIONAMENTO DOS BATENTES E TRILHO DA PORTA EM PLANTA (FLOT).

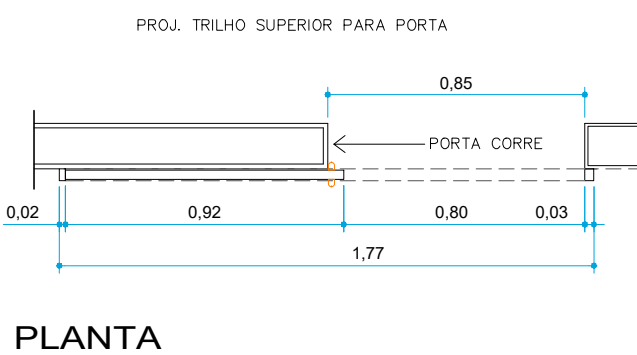

PORTA SUPRIMIDA

PM12 - PORTA DE ABRIR C/ PROT. RADIOLOGICA


TOTAL - 02 UNIDADES - (0,82x2,15m)

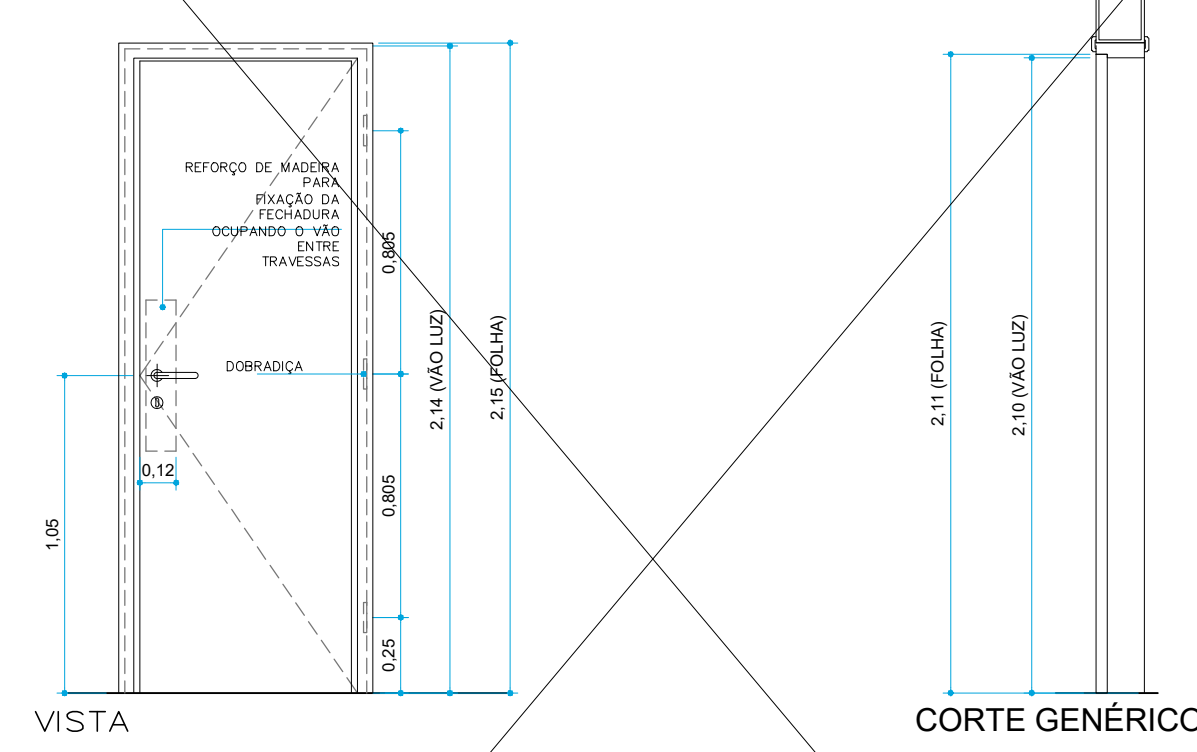

ESPECIFICAÇÃO


- PORTA DE MADEIRA RADIOLOGICA, NAS DIMENSÕES 1,00x2,10m, COM CHAPA DE CHUMBO (Pb) 4x2,00mm PARA BARRERA ACABAMENTO EM MADEIRA REF. 789919 DA COMET OU EQUIVALENTE. INDETECTOR COM LAMINADO MELANINICO ACAB. TEXTURIZADO NA COR BRANCO, QUARNIZOS E BATENTES DE MADEIRA COM PINTURA EM ESMALTE OPACO, ACAB. BRANCO OU GELCO.
- 3 DOBRADILHAS ENFRAINTANTES COM AMES.
- CONJUNTO DE FECHADURA TIPO BICO DE PAPAGAIO (DISTANCIA DE BRINCO 50mm) EM LATÃO, ACABAMENTO CROMADO BRILHANTE.
- PUXADOR EM ALUMINIO, ACABAMENTO CROMADO.
- TAMANHO 400mm, REF. PUXADOR DA PAPAIZ, EM AMBOS OS LADOS E FECHADURA EM LATÃO.

NOTAS:
- VERIFICAR LADO DE ABERTURA DA PORTA NAS PLANTAS DO PROJETO ARQUITETÔNICO.
- CONFERIR MEDIDAS NO LOCAL.
- MEDIDAS EM METRO.
- NÃO TOMAR MEDIDAS EM ESCALA.

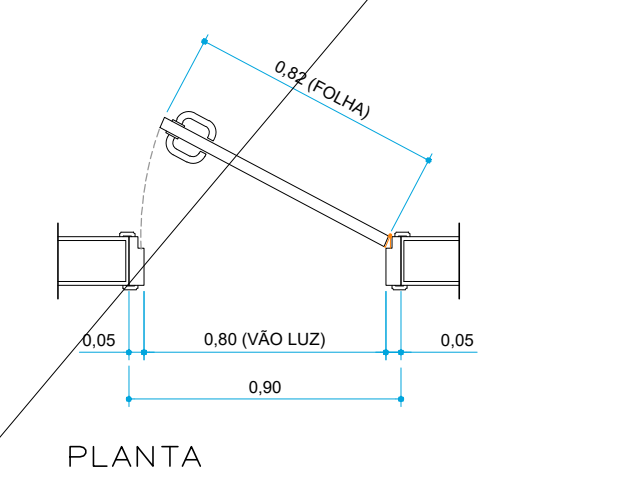

PM13 - PORTA VAI-VEM COM VISOR


TOTAL - 10 UNIDADES - (2,00x2,15m)

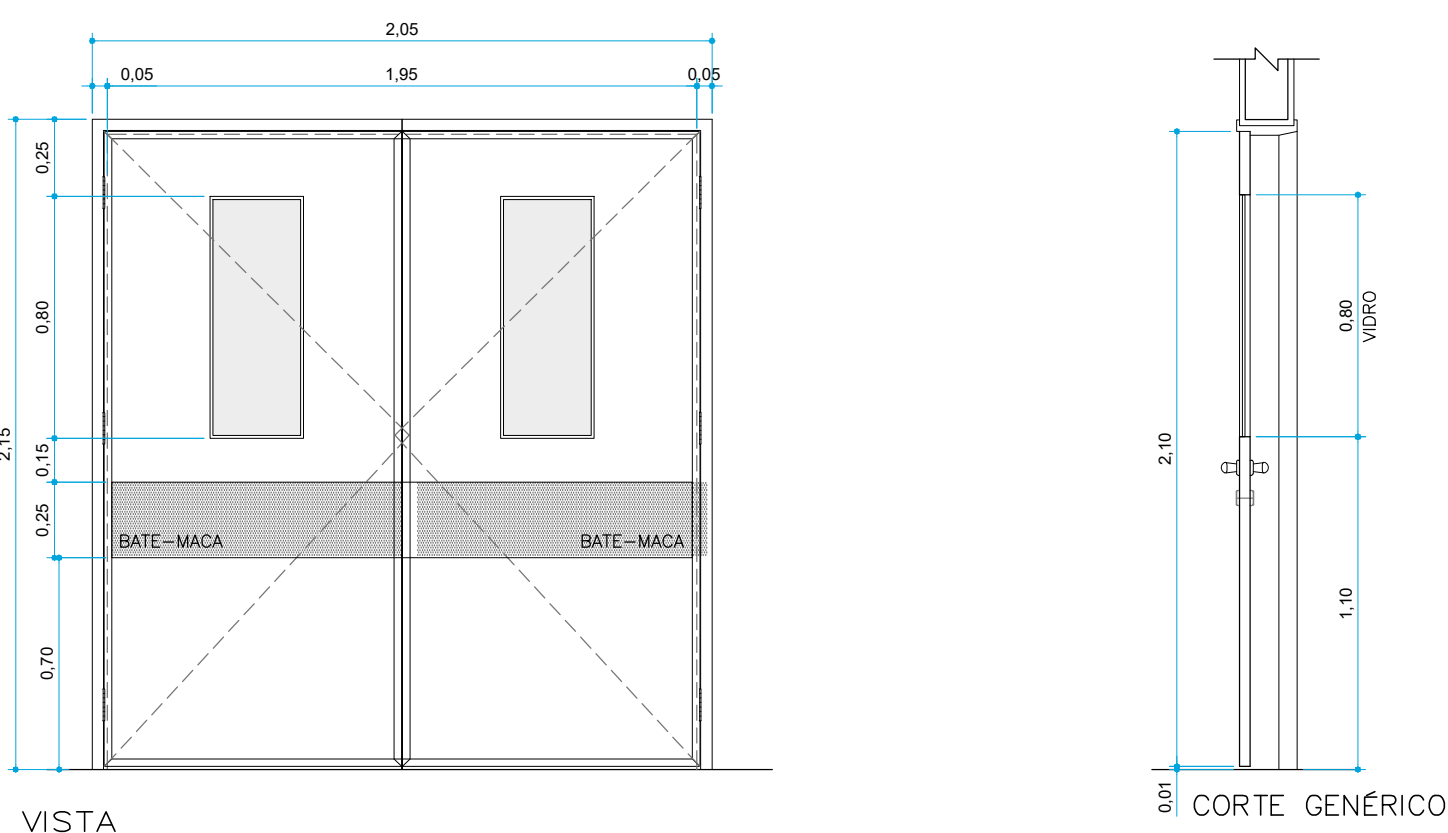

ESPECIFICAÇÃO


- PORTA EM LAMINADO FENOLICO COM ACABAMENTO LISO EM AMBAS AS FACES NA COR BRANCO OU GELCO.
- QUARNIZOS E BATENTES DE MADEIRA COM PINTURA EM ESMALTE OPACO, ACAB. BRANCO OU GELCO.
- DOBRADILHA PARA PORTA VAI-VE-VM - 40x14 - ALTURA DE 100mm.
- FECHADURA E MAGNETA REF. LA FONTE 517 EM AÇO TUBULAR 330 STD EVOLUTION DO OU SIMILAR.
- VISOR EM VIDRO TRANSPARENTE, INCOLOR, LISO, esp. 6 mm.
- CHAPA DE AÇO INOX ESCOVADO (BATE-MACA).

NOTAS:
- VERIFICAR LADO DE ABERTURA DA PORTA NO PROJETO ARQUITETÔNICO.
- CONFERIR MEDIDAS NO LOCAL.
- MEDIDAS EM METRO.
- NÃO TOMAR MEDIDAS EM ESCALA.

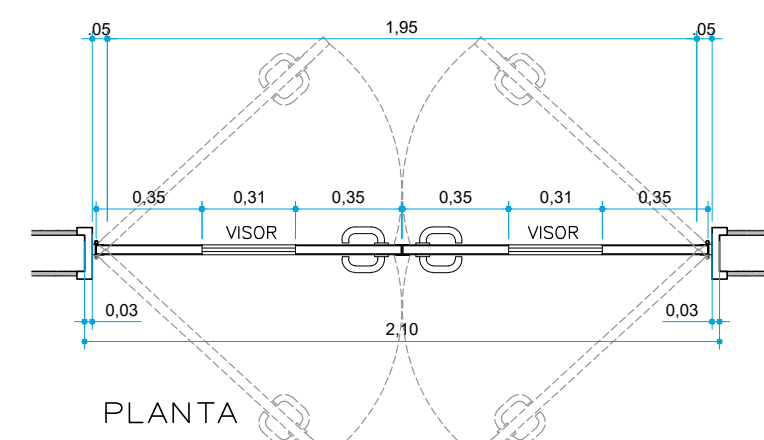

PM14 - PORTA DE CORRER DE MADEIRA + TRILHO SUPERIOR DE ALUMÍNIO


TOTAL - 12 UNIDADES - (1,20x2,15m)

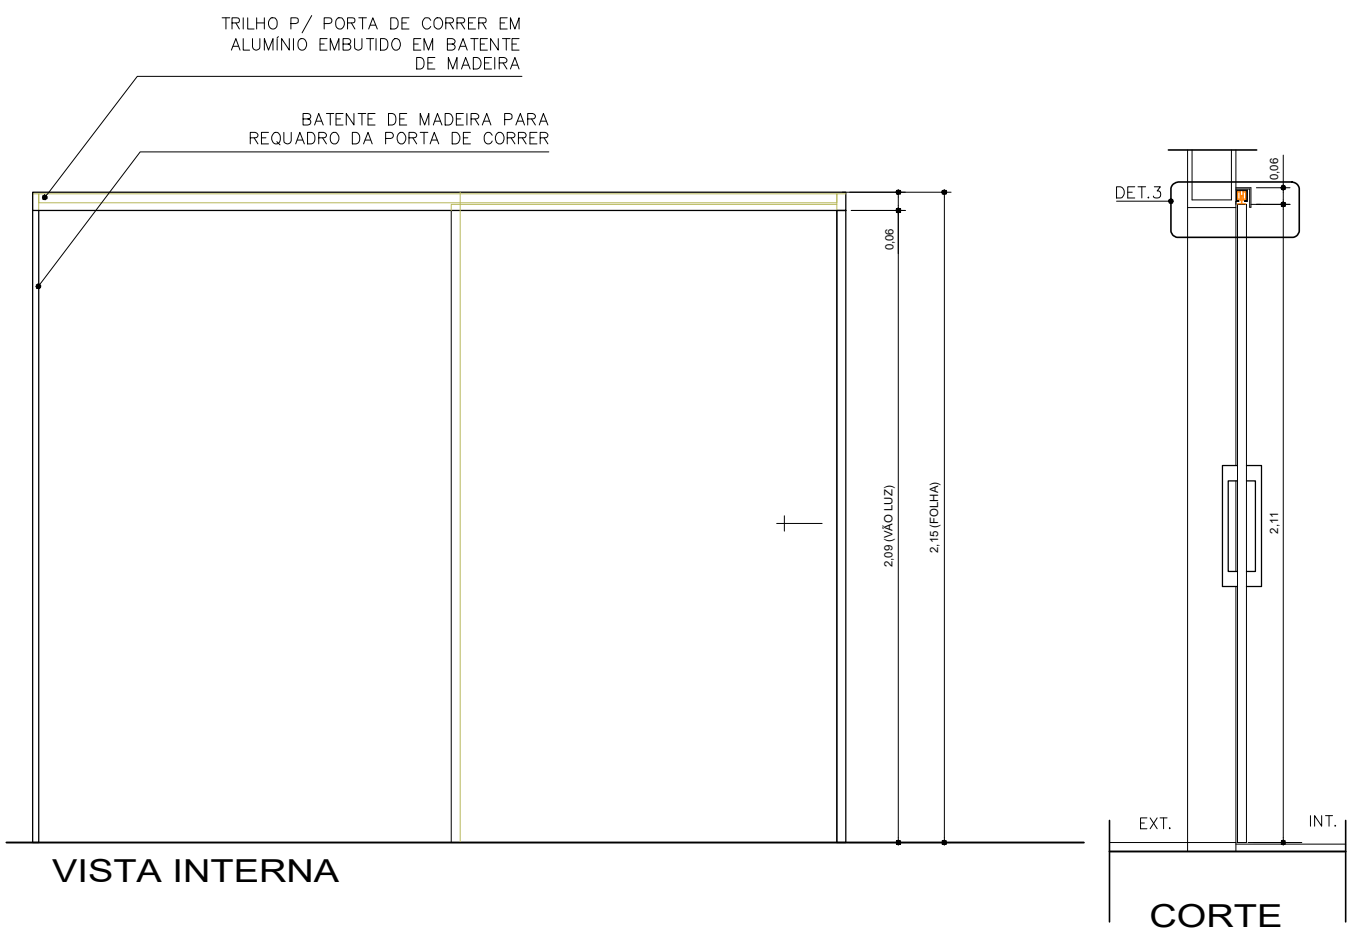

ESPECIFICAÇÃO


- PORTA DE CORRER DE MADEIRA COM NÓDELO SARRAFEAÇO, REVESTIDA COM FOLHAS DE CERO.
- EM AMBOS OS LADOS COM ACABAMENTO LAMINADO MELANINICO NA COR NA COR BRANCO OU GELCO.
- PORTA TRILHO DE MADEIRA 20x30mm.
- REVESTIDO COM LAMINADO MELANINICO NA MESMA COR DA PORTA.
- TRILHO DE ALUMINIO P/P PORTA DE CORRER, DIM. 38x38mm.
- ROLANDA DE NYLON COM ROLAMENTO P/P TRILHO 38x38mm, REF. 2145.
- FECHADURA TIPO BICO DE PAPAGAIO COM PINO DE SEGURANÇA PARA PORTA DE CORRER (DISTANCIA DE BRINCO 45mm) EM LATÃO, ACABAMENTO CROMADO BRILHANTE.
- PUXADOR EM ALUMINIO, ACABAMENTO CROMADO.
- TAMANHO 400mm, REF. PUXADOR DA PAPAIZ, EM AMBOS OS LADOS E FECHADURA EM LATÃO.

NOTAS:
- MEDIDAS EM METRO.
- CONFERIR MEDIDAS NO LOCAL.
- VERIFICAR LADO DE ABERTURA DA PORTA NAS PLANTAS DO PROJETO ARQUITETÔNICO.
- CONFERIR POSICIONAMENTO DOS BATENTES E TRILHO DA PORTA EM PLANTA (FLOT).

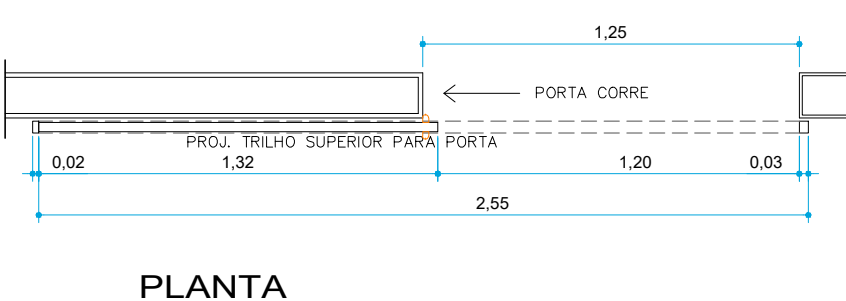

PM15 - PORTA VAI-VEM COM VISOR


TOTAL - 02 UNIDADES - (1,90x2,15m)

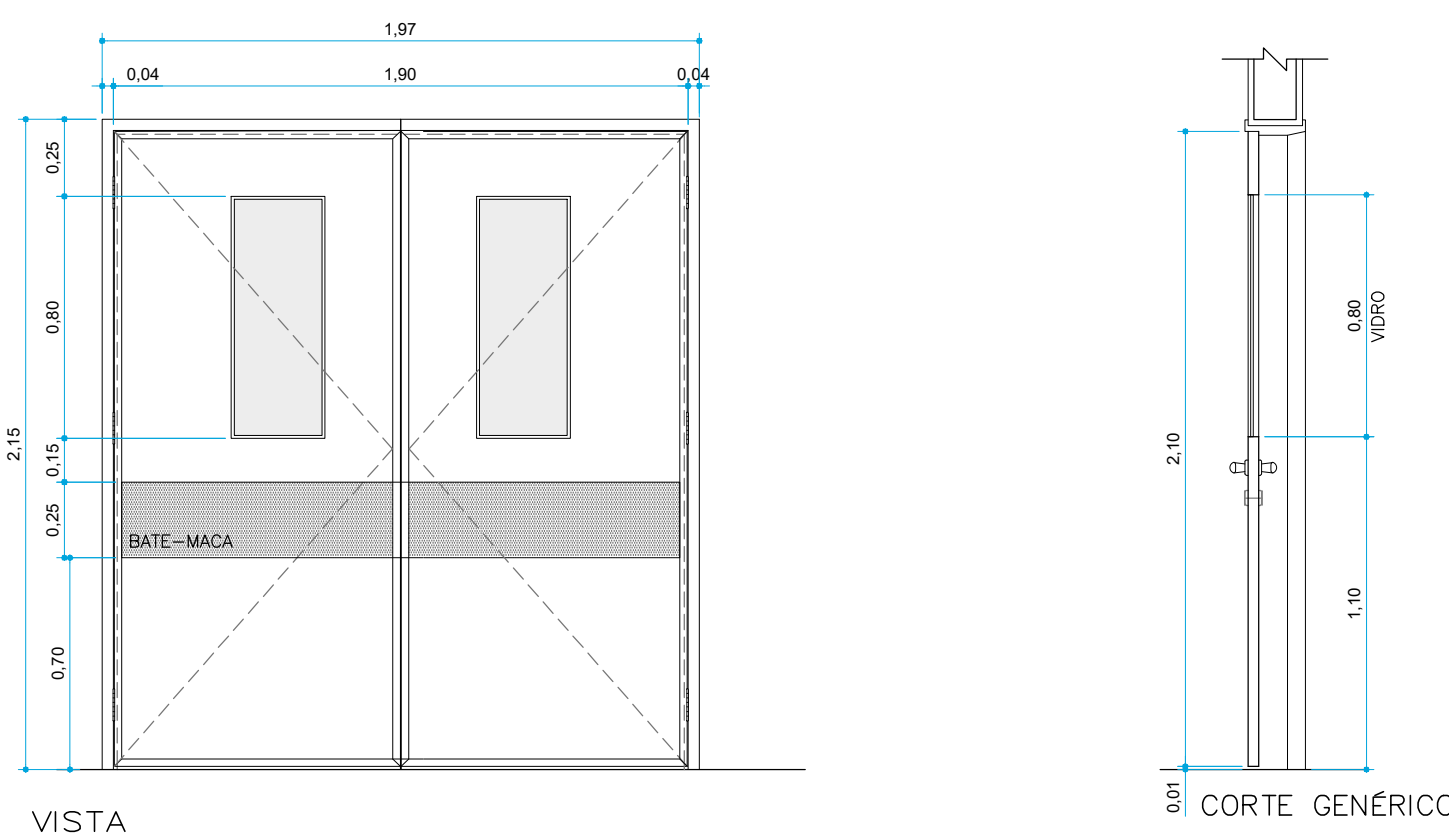


ESPECIFICAÇÃO

- PORTA EM LAMINADO FENOLICO COM ACABAMENTO LISO EM AMBAS AS FACES NA COR BRANCO OU GELCO.
- QUARNIZOS E BATENTES DE MADEIRA COM PINTURA EM ESMALTE OPACO, ACAB. BRANCO OU GELCO.
- DOBRADILHA PARA PORTA VAI-VE-VM - 40x14 - ALTURA DE 100mm.
- FECHADURA E MAGNETA REF. LA FONTE 517 EM AÇO TUBULAR 330 STD EVOLUTION DO OU SIMILAR.
- VISOR EM VIDRO TRANSPARENTE, INCOLOR, LISO, esp. 6 mm.
- CHAPA DE AÇO INOX ESCOVADO (BATE-MACA).

NOTAS:
- VERIFICAR LADO DE ABERTURA DA PORTA NO PROJETO ARQUITETÔNICO.
- CONFERIR MEDIDAS NO LOCAL.
- MEDIDAS EM METRO.
- NÃO TOMAR MEDIDAS EM ESCALA.

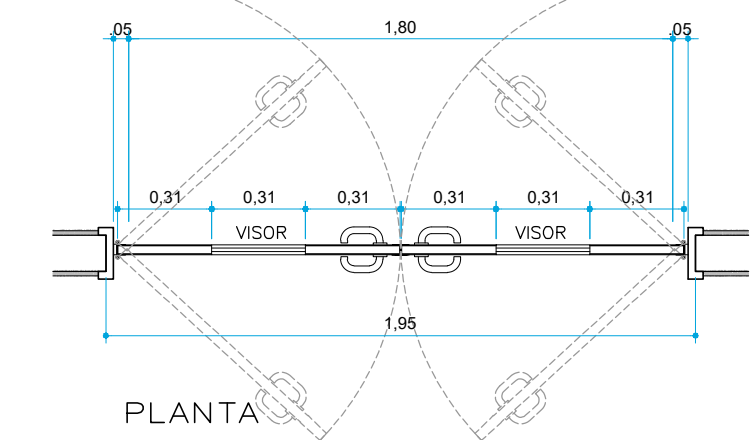

PS - PORTA EM MDF REVESTIMENTO LAMINADO MELANINICO BRANCO COM UMA E DUAS FOLHAS DE ABRIR

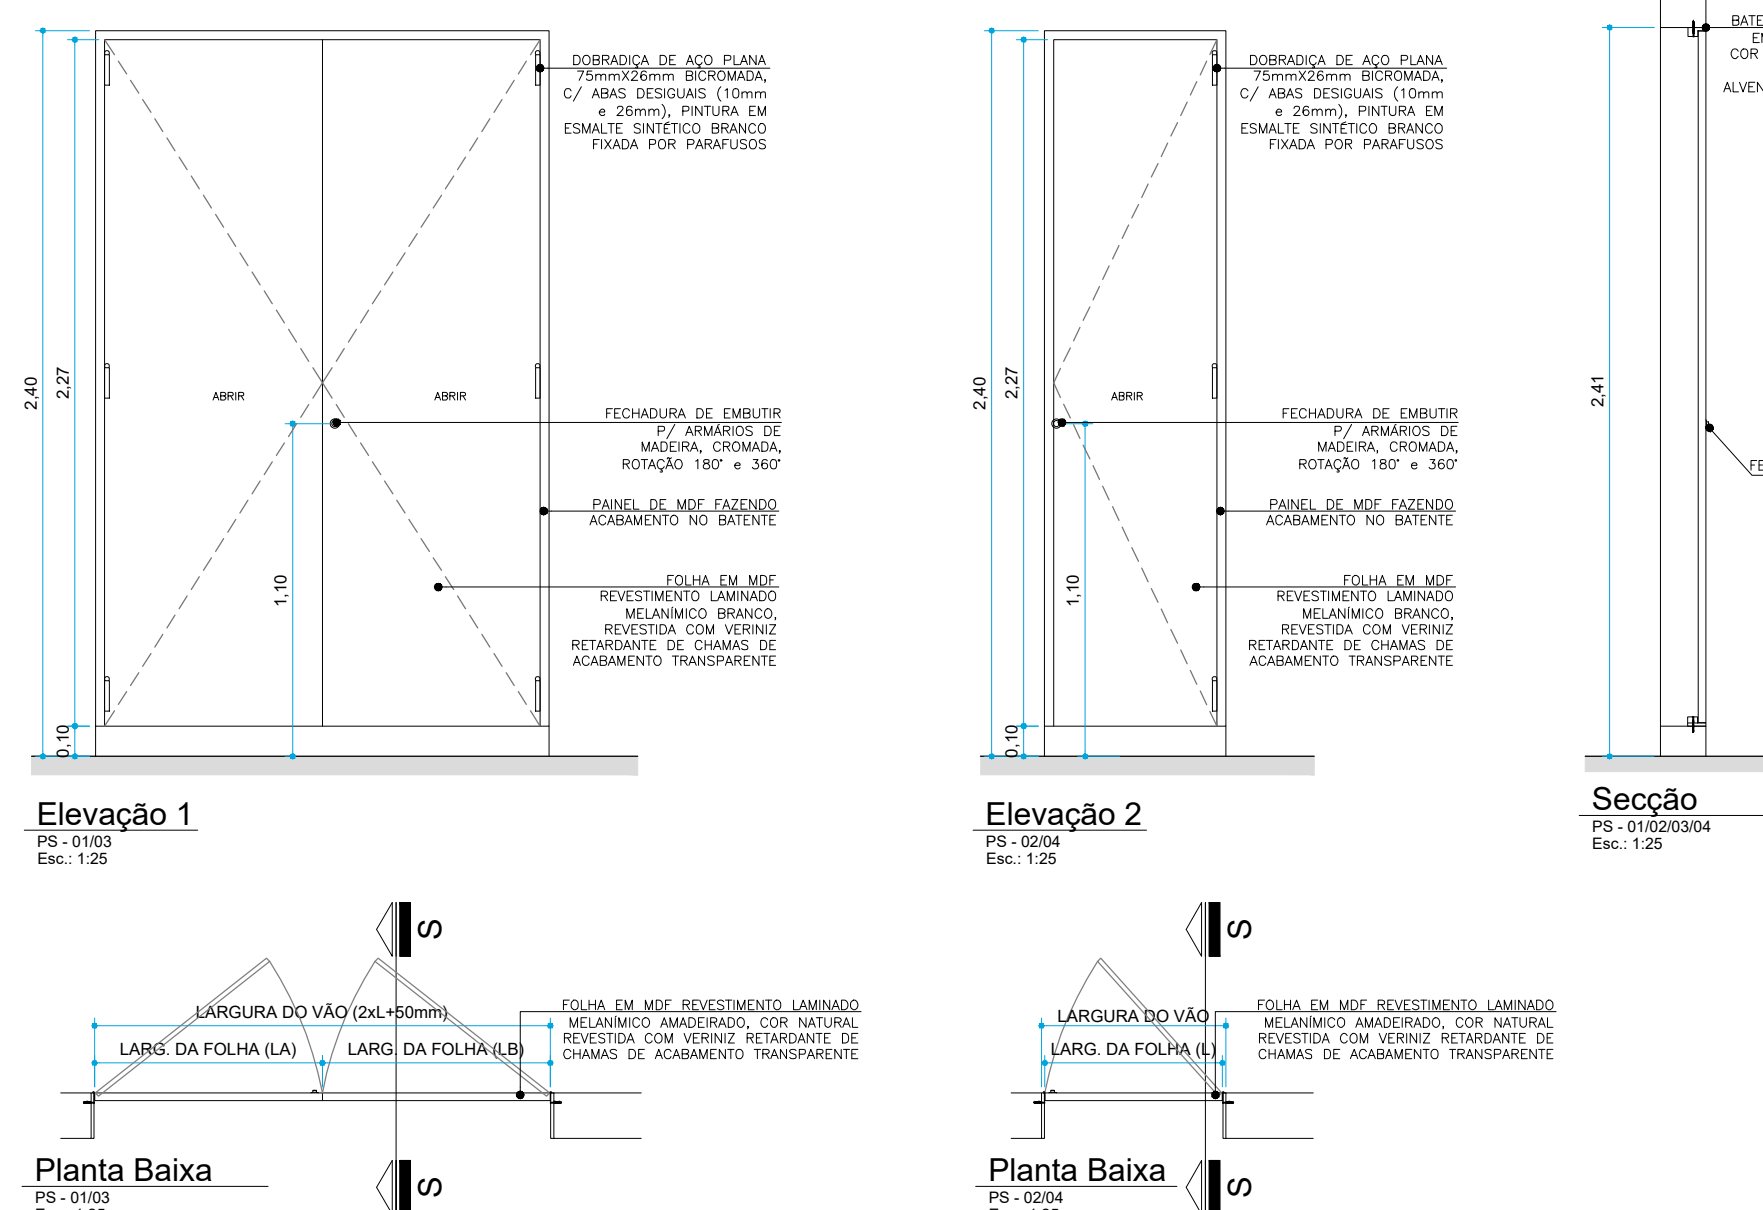


ESPECIFICAÇÃO

- PORTA EM MDF REVESTIMENTO LAMINADO MELANINICO BRANCO COM UMA E DUAS FOLHAS DE ABRIR.
- QUARNIZOS E BATENTES DE MADEIRA COM PINTURA EM ESMALTE OPACO, ACAB. BRANCO OU GELCO.
- DOBRADILHA EM AÇO LAMINADO, CROMADA - 3,5"x14".
- FECHADURA E MAGNETA REF. LA FONTE 517 EM AÇO TUBULAR 330 STD EVOLUTION DO OU SIMILAR.
- INSTALAR MOLETA ADEQUADA COM BRINCO DE PARADA FIXADO NA FOLHA, COM A FECHADURA, ACABAMENTO COM PINTURA PRATEADA.

NOTAS:
- VERIFICAR LADO DE ABERTURA DA PORTA NO PROJETO ARQUITETÔNICO.
- CONFERIR MEDIDAS NO LOCAL.
- MEDIDAS EM METRO.
- NÃO TOMAR MEDIDAS EM ESCALA.

PF01 - PORTA CORTA FOGO DE ABRIR


TOTAL - 36 UNIDADES - (0,82x2,11m)

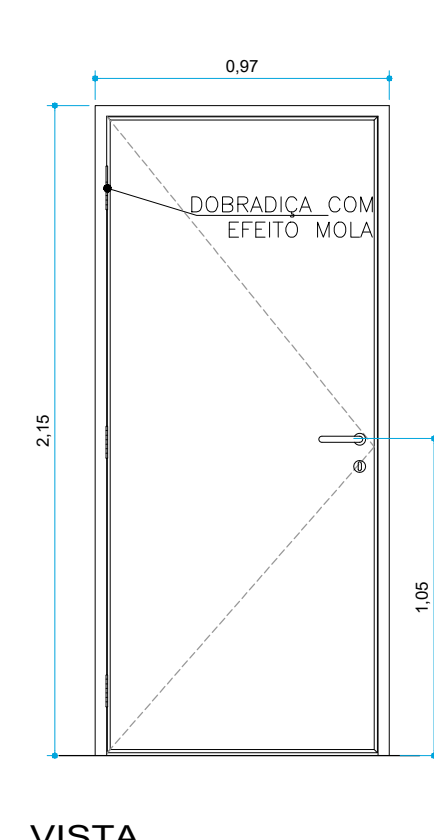

ESPECIFICAÇÃO



- PORTA EM AÇO COM FUNDO EM GALVAT COM PINTURA ELETROSTATICA EM AMBAS AS FACES NA COR BRANCO OU GELCO.
- BATENTES EM CHAPA DOBRADA Nº 16 COM PINTURA ELETROSTATICA NA COR BRANCO OU GELCO.
- FECHADURA DE EMBUTIR PARA PORTA CORTA FOGO 1001 SEM CHAVE - PINTADO PRETO FOSCO REF. "METALURGICO".

NOTAS:
- VERIFICAR LADO DE ABERTURA DA PORTA NO PROJETO ARQUITETÔNICO.
- CONFERIR MEDIDAS NO LOCAL.
- MEDIDAS EM METRO.
- NÃO TOMAR MEDIDAS EM ESCALA.

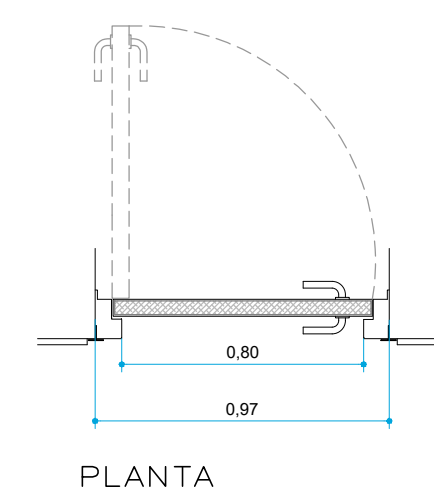

PF02 - PORTA CORTA FOGO DE ABRIR


TOTAL - 04 UNIDADES - (0,62x2,11m)

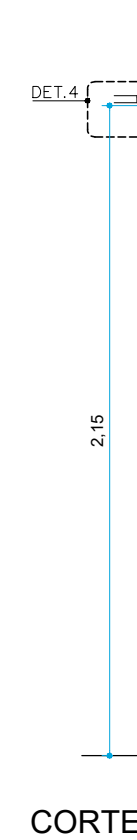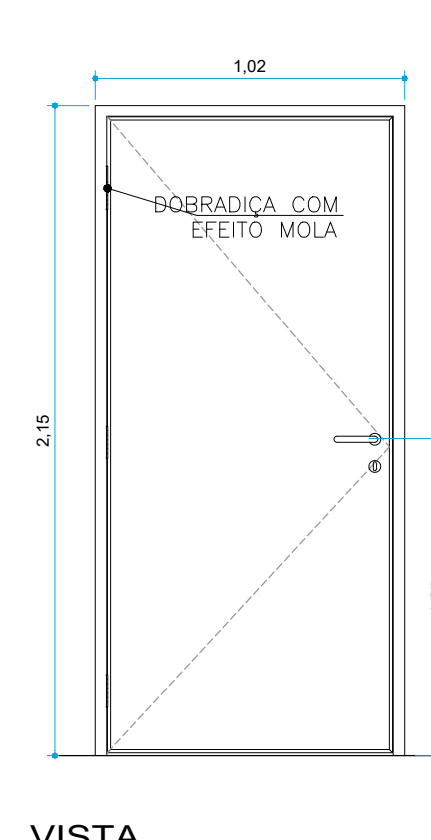

ESPECIFICAÇÃO



- PORTA EM AÇO COM FUNDO EM GALVAT COM PINTURA ELETROSTATICA EM AMBAS AS FACES NA COR BRANCO OU GELCO.
- BATENTES EM CHAPA DOBRADA Nº 16 COM PINTURA ELETROSTATICA NA COR BRANCO OU GELCO.
- FECHADURA DE EMBUTIR PARA PORTA CORTA FOGO 1001 SEM CHAVE - PINTADO PRETO FOSCO REF. "METALURGICO".

NOTAS:
- VERIFICAR LADO DE ABERTURA DA PORTA NO PROJETO ARQUITETÔNICO.
- CONFERIR MEDIDAS NO LOCAL.
- MEDIDAS EM METRO.
- NÃO TOMAR MEDIDAS EM ESCALA.

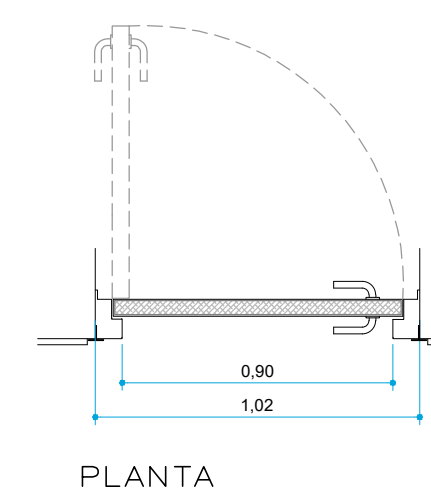

PF03 - PORTA CORTA FOGO DE ABRIR


TOTAL - 09 PEÇAS - (1,10x2,11m)

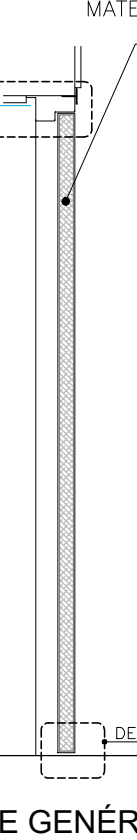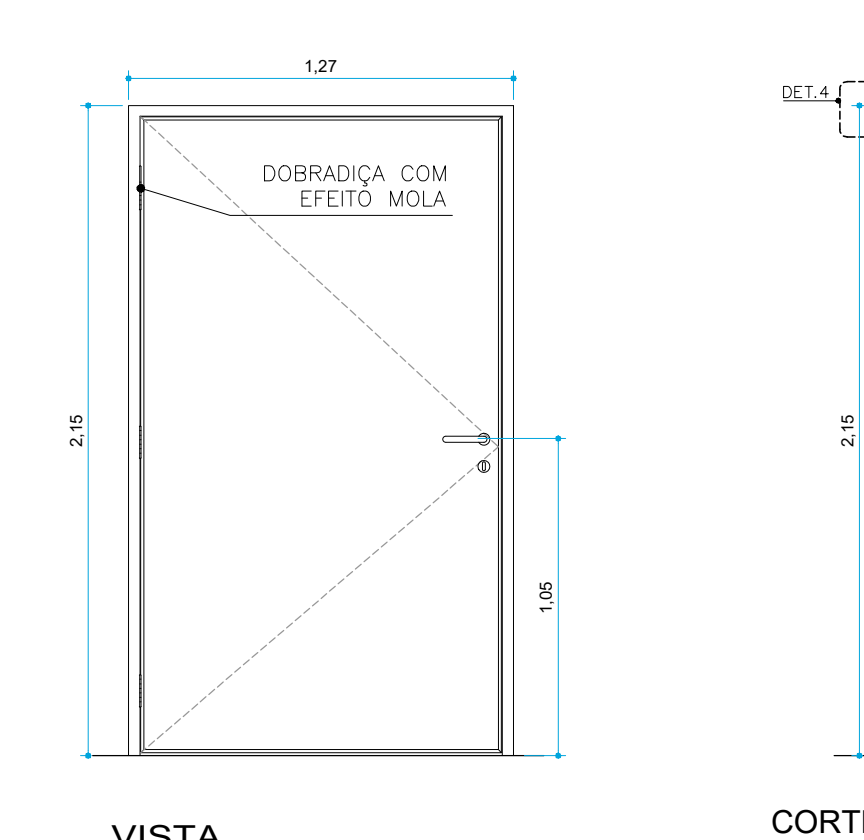

ESPECIFICAÇÃO

- PORTA EM AÇO COM FUNDO EM GALVAT COM PINTURA ELETROSTATICA EM AMBAS AS FACES NA COR BRANCO OU GELCO.
- BATENTES EM CHAPA DOBRADA Nº 16 COM PINTURA ELETROSTATICA NA COR BRANCO OU GELCO.
- FECHADURA DE EMBUTIR PARA PORTA CORTA FOGO 1001 SEM CHAVE - PINTADO PRETO FOSCO REF. "METALURGICO".

NOTAS:
- VERIFICAR LADO DE ABERTURA DA PORTA NO PROJETO ARQUITETÔNICO.
- CONFERIR MEDIDAS NO LOCAL.
- MEDIDAS EM METRO.
- NÃO TOMAR MEDIDAS EM ESCALA.

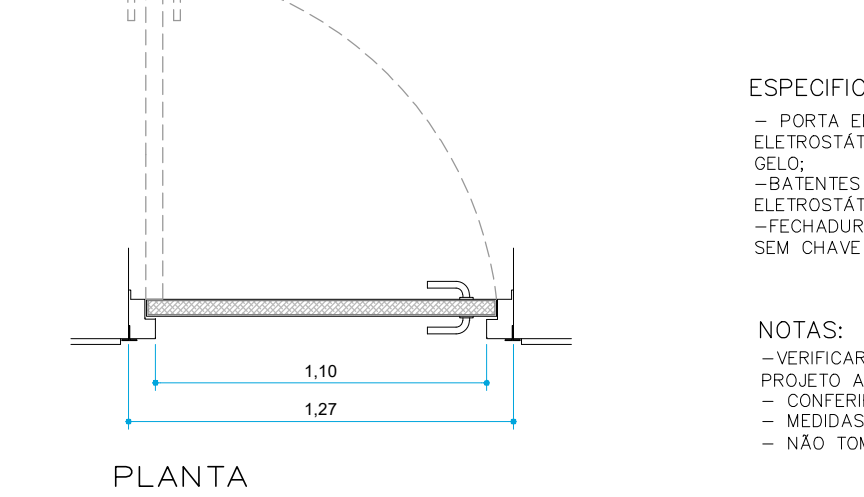

OBSERVAÇÕES GERAIS:	
* Todas as medidas em metros exceto onde indicado;	
* Antes da execução, conferir todas as medidas no local;	
* Não tomar medidas em escala no projeto;	
* Toda interferência necessária em alvenaria existente deve ter as medidas confirmadas no local e confrontadas com as medidas fornecidas em projeto executivo podendo haver necessidade de ajustes;	
* Em caso de reformas, recuperar as áreas que sofreram danos causados pela intervenção. Principalmente pintura, pisos e jardins. Em cada caso, conferir o padrão existente no local;	
* Demais especificações em Memorial Descritivo de Arquitetura.	
* Desenhos esquemáticos, o fabricante/ fornecedor deverá apresentar os desenhos de fabricação para análise e aprovação prévia.	

GOVERNO DO ESTADO DE SÃO PAULO

Secretaria de Estado da Saúde
HOSPITAL METROPOLITANO DE CAMPINAS
Av. Dr. Enes Cavatini de Aguiar, nº 188, 3º andar
São Paulo - SP - Cep: 05403-000

PROJETO EXECUTIVO DE ARQUITETURA
H-606
Data: 08/2026


Arq. MARIA CRISTINA GOMES JOTTEN
Arq. CARLOS CHINBUTTE

PF04


- PORTA CORTA FOGO DE ABRIR
2 FOLHAS
TOTAL - 105 UNIDADES - (1,65x2,15m)

PF04a


- PORTA CORTA FOGO DE ABRIR
2 FOLHAS COM ELETROIMÃ
TOTAL - 56 UNIDADES - (1,65x2,15m)

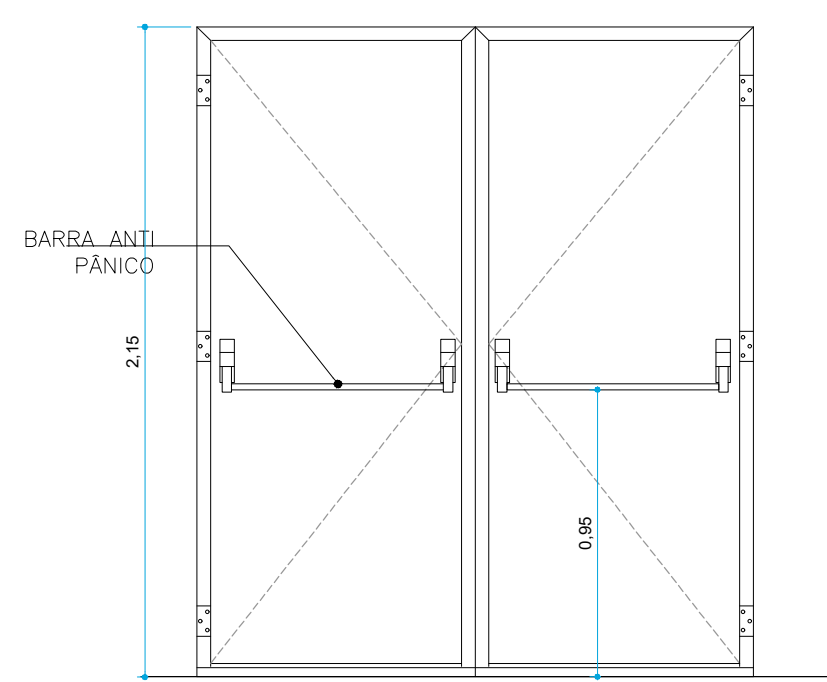

VISTA

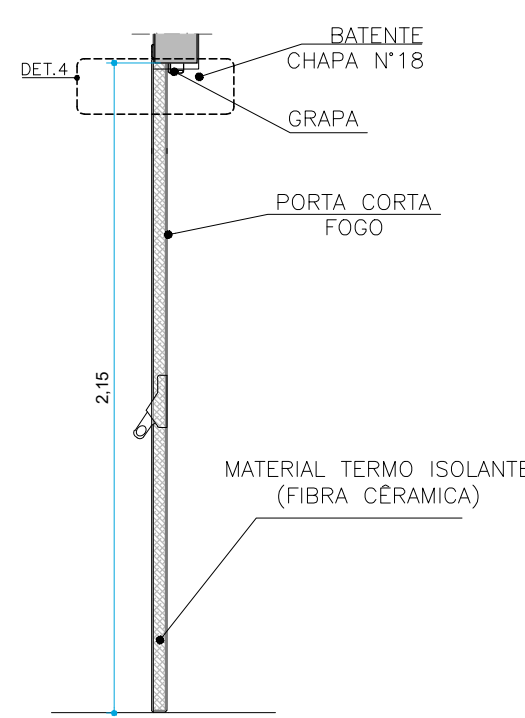

CORTE GENÉRICO

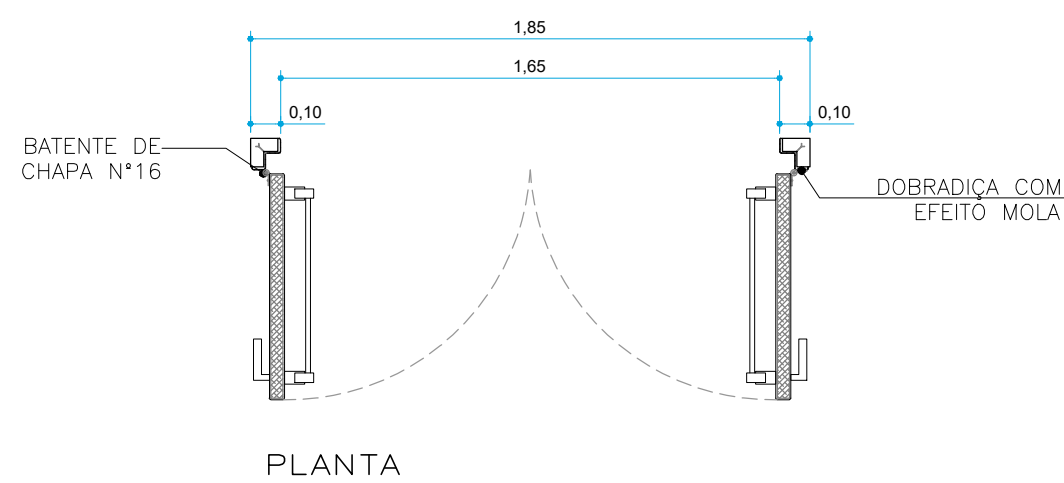


PLANTA

ESPECIFICAÇÃO
- PORTA EM AÇO COM FUNDO EM GALVAT COM PINTURA ELETROSTÁTICA EM AMBAS AS FACES NA COR BRANCO OU GEL.
- BÂNTENTES EM CHAPA DOBRADA Nº 16 COM PINTURA ELETROSTÁTICA NA COR BRANCO OU GEL.
- BARRA ANTI-PÂNICO COM ACABAMENTO EM AÇO LIXADO E CRIMADO ADEQUADO REF. "LA FONTE NT".


NOTAS:
- VERIFICAR LADO DE ABERTURA DA PORTA NO PROJETO ARQUITETÔNICO;
- CONFERIR MEDIDAS NO LOCAL;
- MEDIDAS EM METRO;
- NÃO TOMAR MEDIDAS EM ESCALA.

PF05


- PORTA CORTA FOGO DE ABRIR
2 FOLHAS ABERTURA 180º
TOTAL - 00 UNIDADES - (1,65x2,15m)

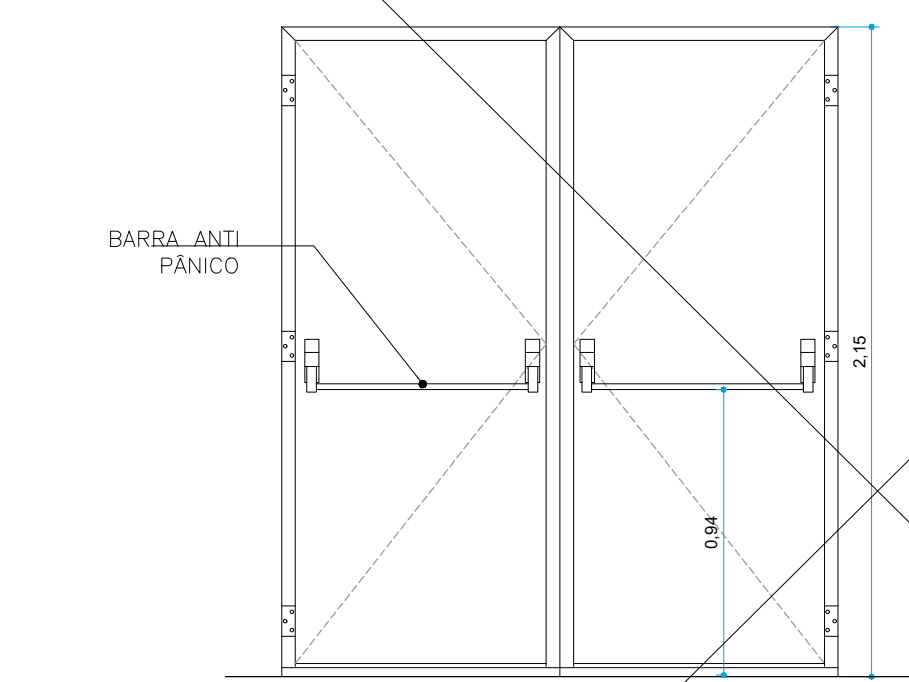

VISTA

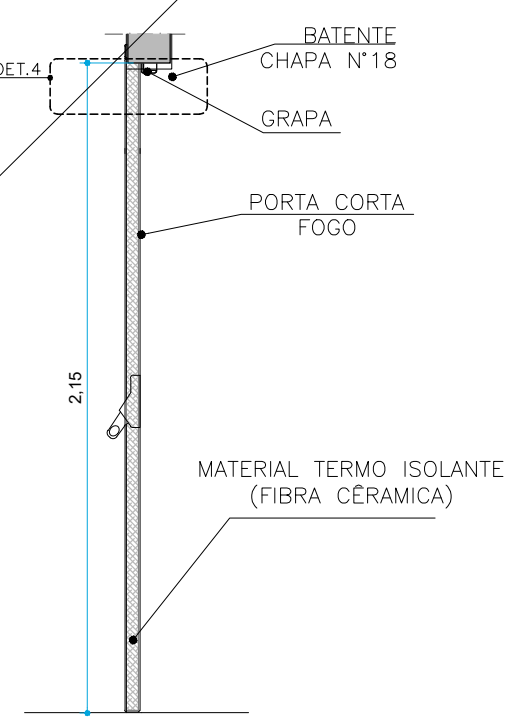

CORTE GENÉRICO

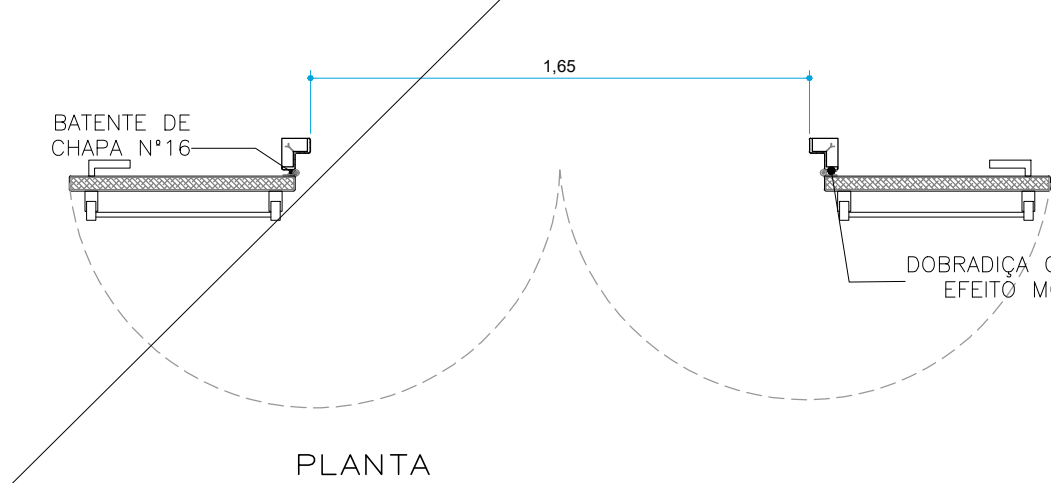

PLANTA

ESPECIFICAÇÃO
- PORTA EM AÇO COM FUNDO EM GALVAT COM PINTURA ELETROSTÁTICA EM AMBAS AS FACES NA COR BRANCO OU GEL.
- BÂNTENTES EM CHAPA DOBRADA Nº 16 COM PINTURA ELETROSTÁTICA NA COR BRANCO OU GEL.
- BARRA ANTI-PÂNICO COM ACABAMENTO EM AÇO LIXADO E CRIMADO ADEQUADO REF. "LA FONTE NT".


NOTAS:
- VERIFICAR LADO DE ABERTURA DA PORTA NO PROJETO ARQUITETÔNICO;
- CONFERIR MEDIDAS NO LOCAL;
- MEDIDAS EM METRO;
- NÃO TOMAR MEDIDAS EM ESCALA.

PF05a


- PORTA CORTA FOGO DE ABRIR
2 FOLHAS ABERTURA 180º
TOTAL - 06 UNIDADES - (1,65x2,15m)

PF05b


- PORTA CORTA FOGO DE ABRIR
2 FOLHAS ABERTURA 180º COM ELETROIMÃS
TOTAL - 00 UNIDADES - (1,65x2,15m)

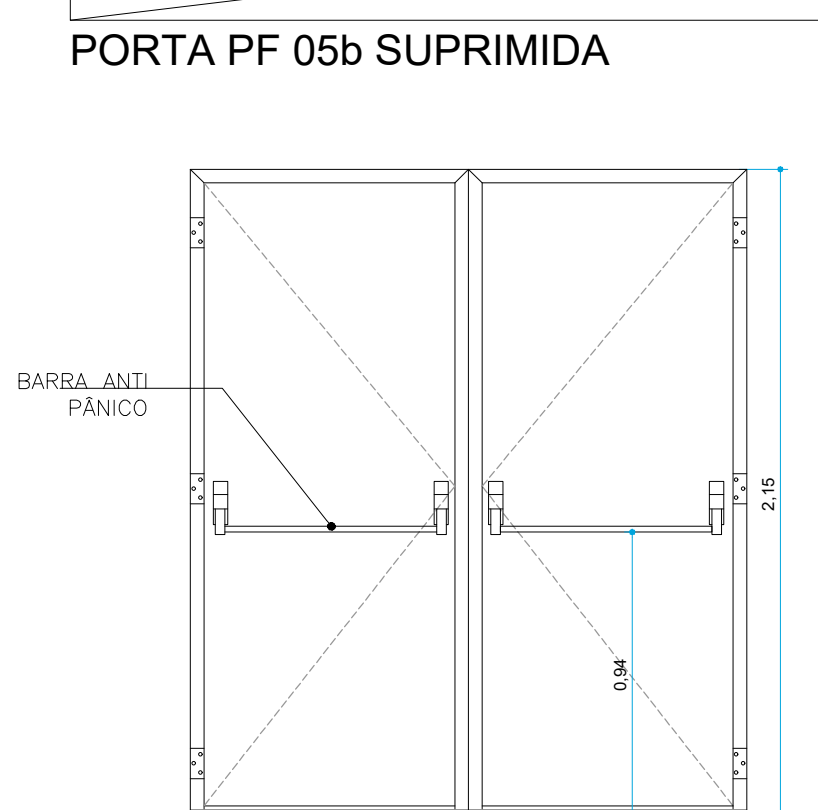

VISTA

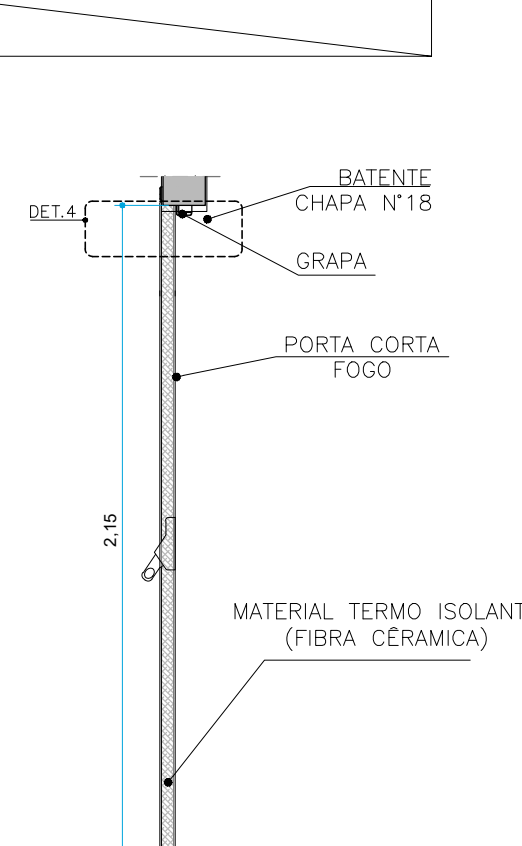

CORTE GENÉRICO

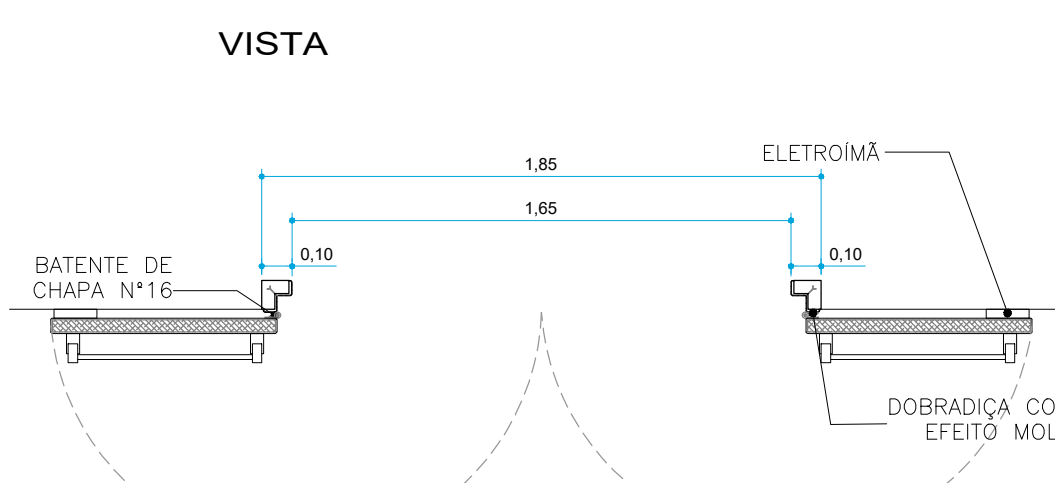


PLANTA

ESPECIFICAÇÃO
- PORTA EM AÇO COM FUNDO EM GALVAT COM PINTURA ELETROSTÁTICA EM AMBAS AS FACES NA COR BRANCO OU GEL.
- BÂNTENTES EM CHAPA DOBRADA Nº 16 COM PINTURA ELETROSTÁTICA NA COR BRANCO OU GEL.
- BARRA ANTI-PÂNICO COM ACABAMENTO EM AÇO LIXADO E CRIMADO ADEQUADO REF. "LA FONTE NT".
- PREVER ELETRÔIMÃS PARA PORTA CORTA FOGO

NOTAS:
- VERIFICAR LADO DE ABERTURA DA PORTA NO PROJETO ARQUITETÔNICO;
- CONFERIR MEDIDAS NO LOCAL;
- MEDIDAS EM METRO;
- NÃO TOMAR MEDIDAS EM ESCALA.


PE01

- PORTA DE ENROLAR AÇO
TOTAL - 02 UNIDADES - (2,10x2,40m)

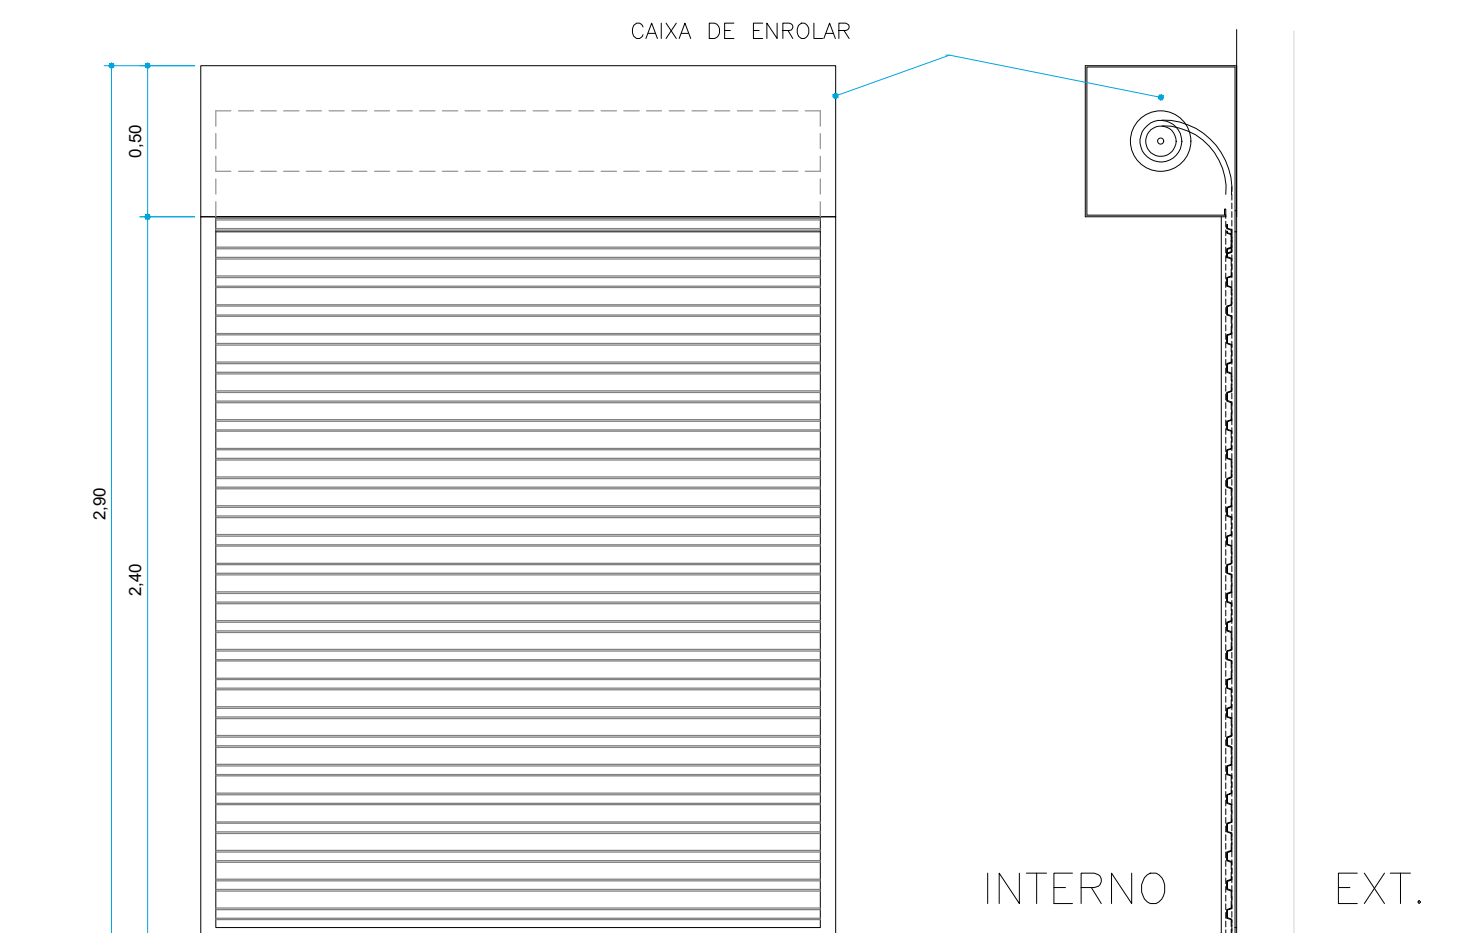

VISTA

CORTE GENÉRICO

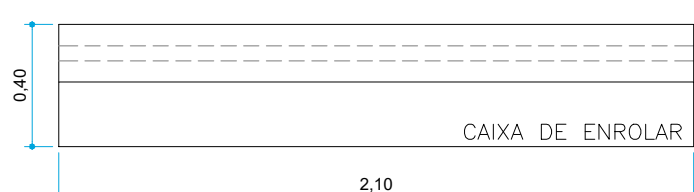


PLANTA

ESPECIFICAÇÃO
- PORTA DE ENROLAR;
- LOQUEM OU SIMILAR (PREVER MANIVELA PARA ABERTURA);
- CHAPA DE AÇO;
- PINTURA ESMALTE SINTÉTICO BRANCO.

NOTAS:
- CONFERIR MEDIDAS NO LOCAL;
- MEDIDAS EM METRO;
- VERIFICAR LADO DE ABERTURA DA PORTA NAS PLANTAS DO PROJETO ARQUITETÔNICO;
- NÃO TOMAR MEDIDAS EM ESCALA.


PA01

- PORTA DE ABRIR ALUMÍNIO
TOTAL - 07 UNIDADES - (0,80x2,10m)

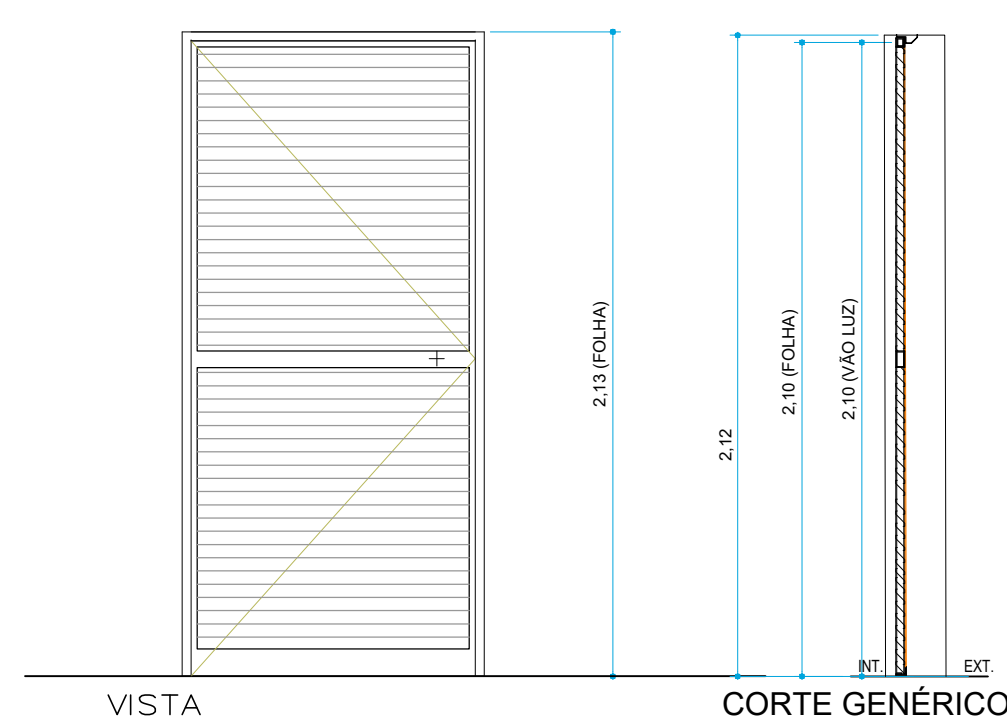

VISTA

CORTE GENÉRICO

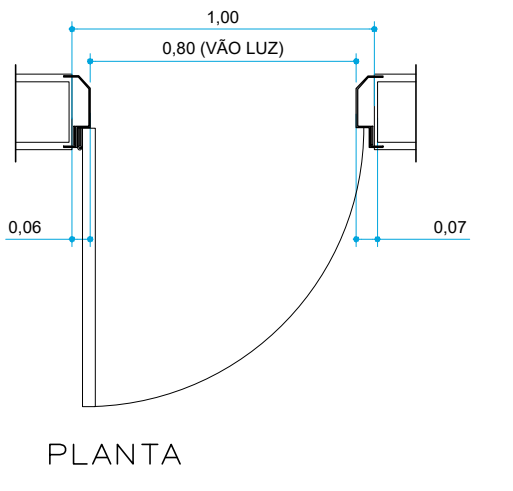

PLANTA

ESPECIFICAÇÃO
- ESQUADRIAS EM ALUMÍNIO ANODIZADO BRANCO SÉRIE 40 PARA CAXILHO TIPO MAXIM-AR;
- VENEZIANA P/V VENTILAÇÃO COM REGULADOR EM ALUMÍNIO ANODIZADO BRANCO.


NOTAS:
- CONFERIR MEDIDAS NO LOCAL;
- MEDIDAS EM METRO;
- VERIFICAR LADO DE ABERTURA DA PORTA NAS PLANTAS DO PROJETO ARQUITETÔNICO;
- NÃO TOMAR MEDIDAS EM ESCALA.

PA02

- PORTA DE ABRIR ALUMÍNIO
TOTAL - 01 UNIDADE - (1,00x2,10m)


PA02a

- PORTA DE ABRIR ALUMÍNIO - PCD
TOTAL - 01 UNIDADE - (1,00x2,10m)

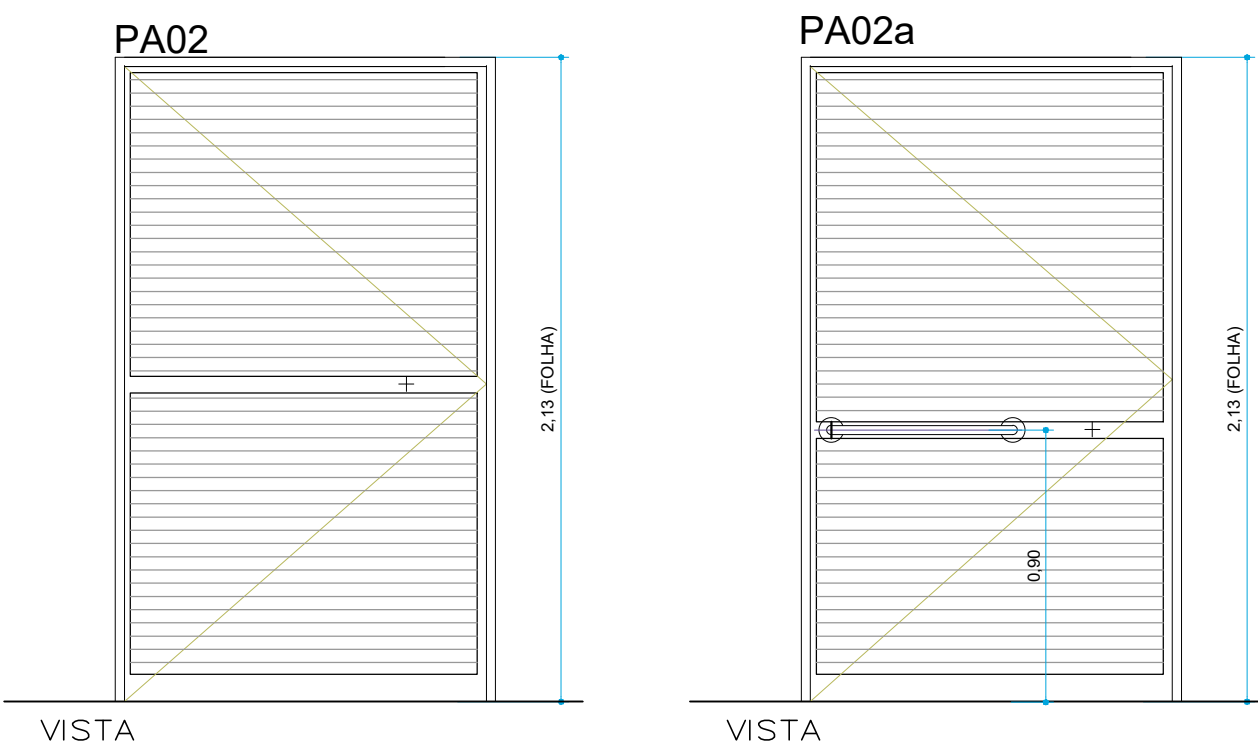


VISTA

VISTA

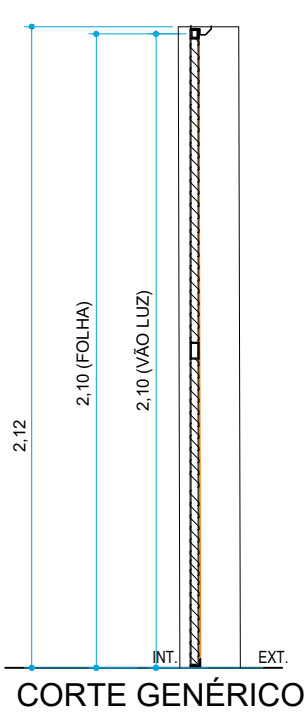

CORTE GENÉRICO

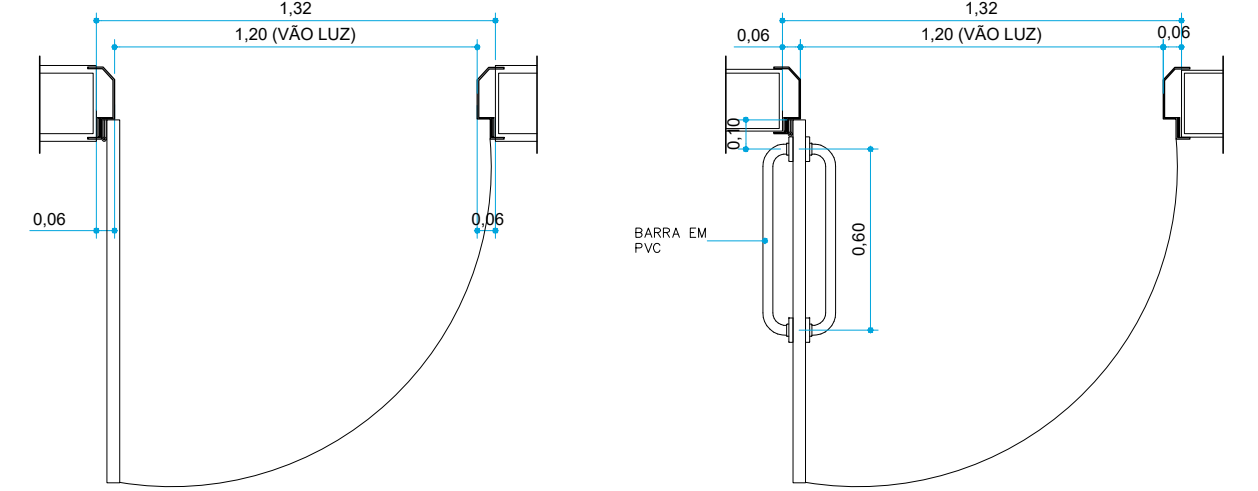

PLANTA


PLANTA

ESPECIFICAÇÃO
- ESQUADRIAS EM ALUMÍNIO ANODIZADO BRANCO SÉRIE 40 PARA CAXILHO TIPO MAXIM-AR;
- VENEZIANA P/V VENTILAÇÃO COM REGULADOR EM ALUMÍNIO ANODIZADO BRANCO.

NOTAS:
- CONFERIR MEDIDAS NO LOCAL;
- MEDIDAS EM METRO;
- VERIFICAR LADO DE ABERTURA DA PORTA NAS PLANTAS DO PROJETO ARQUITETÔNICO;
- NÃO TOMAR MEDIDAS EM ESCALA.


PA03

- PORTA DE ABRIR DUAS FOLHAS ALUMÍNIO
TOTAL - 03 UNIDADES - (1,50x2,10m)

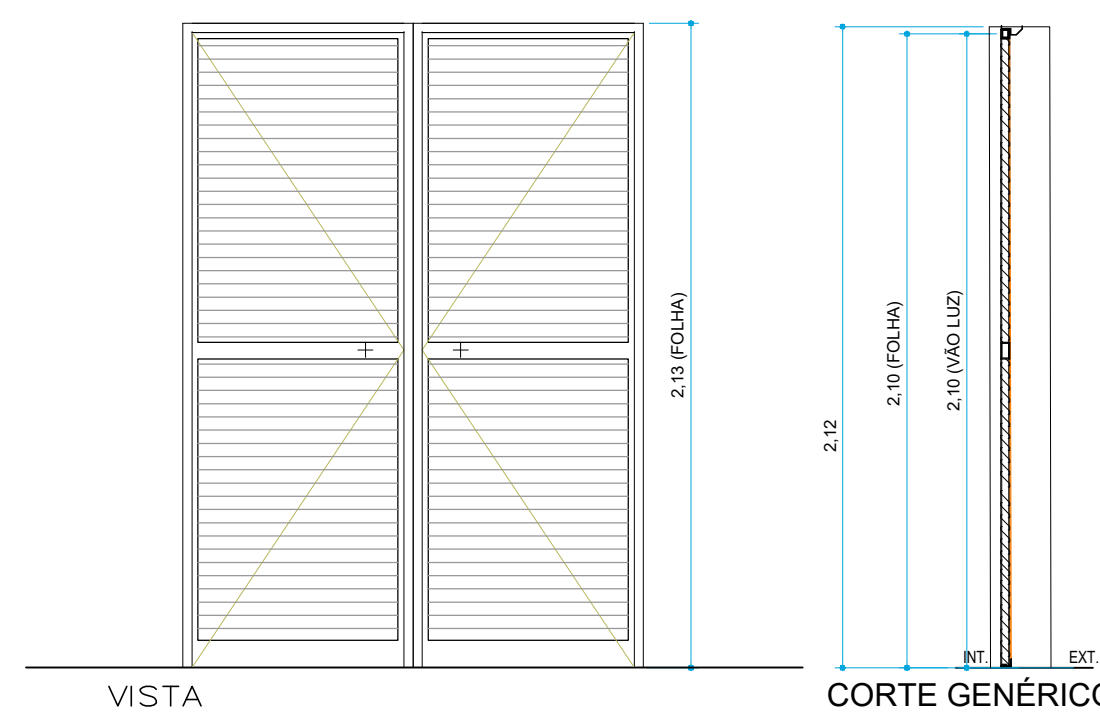

VISTA

CORTE GENÉRICO

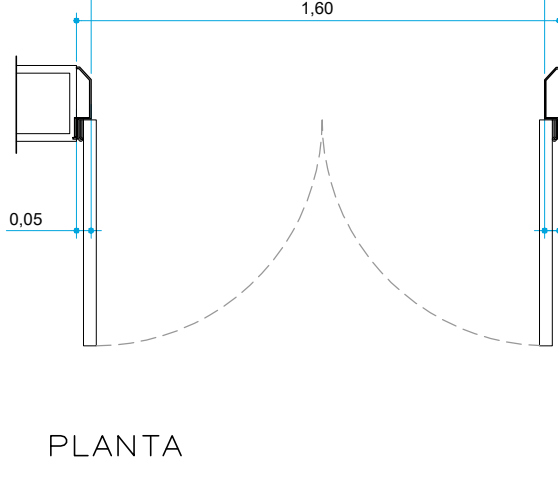

PLANTA


ESPECIFICAÇÃO
- ESQUADRIAS EM ALUMÍNIO ANODIZADO BRANCO SÉRIE 40 PARA CAXILHO TIPO MAXIM-AR;
- VENEZIANA P/V VENTILAÇÃO COM REGULADOR EM ALUMÍNIO ANODIZADO BRANCO.

NOTAS:
- CONFERIR MEDIDAS NO LOCAL;
- MEDIDAS EM METRO;
- VERIFICAR LADO DE ABERTURA DA PORTA NAS PLANTAS DO PROJETO ARQUITETÔNICO;
- NÃO TOMAR MEDIDAS EM ESCALA.

PORTA PA 04 SUPRIMIDA


PA04

- PORTA DE ABRIR DUAS FOLHAS ALUMÍNIO
TOTAL - 01 PEÇA - (2,10x2,10m)

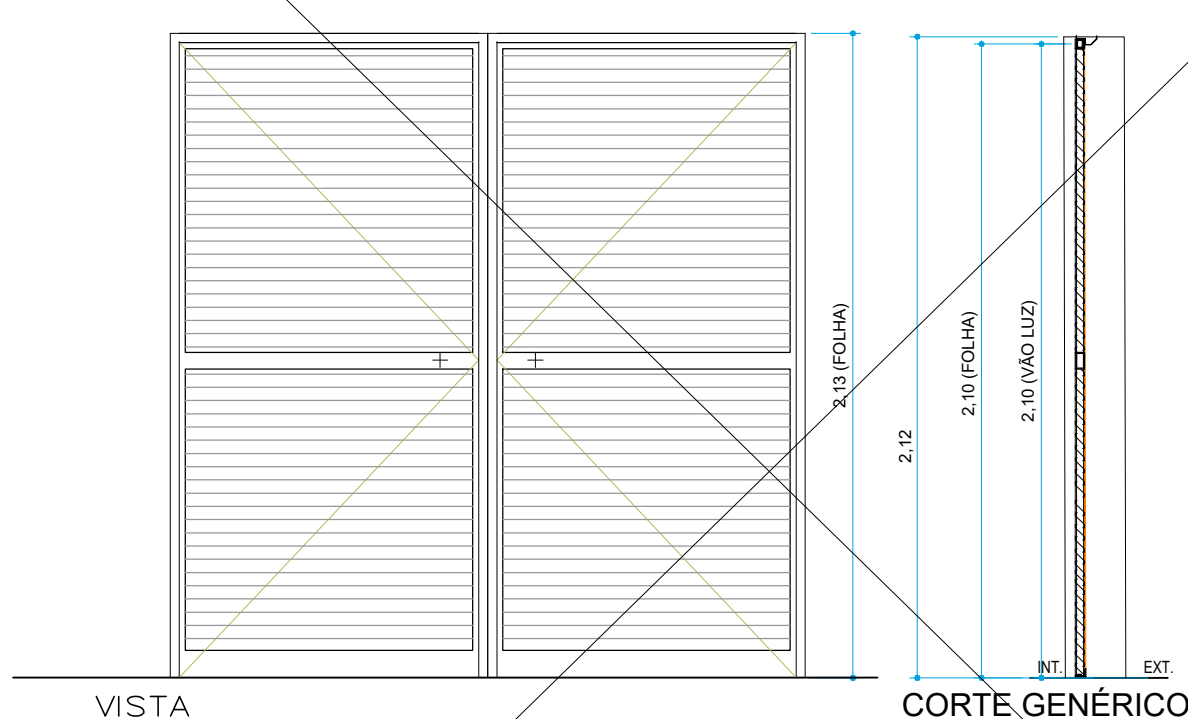

VISTA

CORTE GENÉRICO

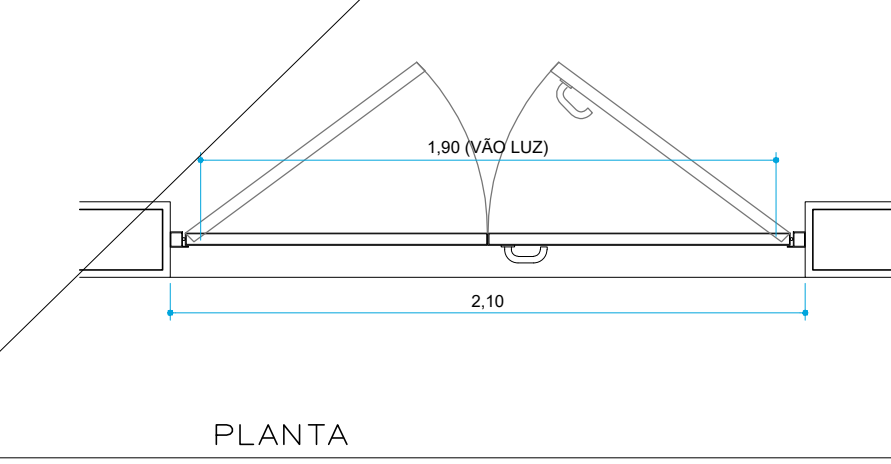

PLANTA

ESPECIFICAÇÃO
- ESQUADRIAS EM ALUMÍNIO ANODIZADO BRANCO SÉRIE 40 PARA CAXILHO TIPO MAXIM-AR;
- VENEZIANA P/V VENTILAÇÃO COM REGULADOR EM ALUMÍNIO ANODIZADO BRANCO.


NOTAS:
- CONFERIR MEDIDAS NO LOCAL;
- MEDIDAS EM METRO;
- VERIFICAR LADO DE ABERTURA DA PORTA NAS PLANTAS DO PROJETO ARQUITETÔNICO;
- NÃO TOMAR MEDIDAS EM ESCALA.

OBSERVAÇÕES GERAIS:


- Todas as medidas em metros exceto onde indicado;
- Antes da execução, conferir todas as medidas no local;
- Não tomar medidas em escala na planta;
- Toda interferência necessária em alvenaria existente deve ter as medidas confirmadas no local e confrontadas com as medidas fornecidas em projeto executivo podendo haver necessidade de ajustes;
- Em caso de reformas, recuperar as áreas que sofreram danos causados pela intervenção. Principalmente pintura, pisos e jardins. Em cada caso, conferir o padrão existente no local;
- Demais especificações em Memorial Descritivo de Arquitetura.
- Desenhos esquemáticos, o fabricante/ fornecedor deverá apresentar os desenhos de fabricação para análise e aprovação prévia.

0	EMISSÃO INICIAL	C.C	DEZ/2023
REV.	DESCRIÇÃO	RESPONSÁVEL	DATA

BG BANCADA DE GRANITO
01 QUANTIDADE: 02 UNIDADES

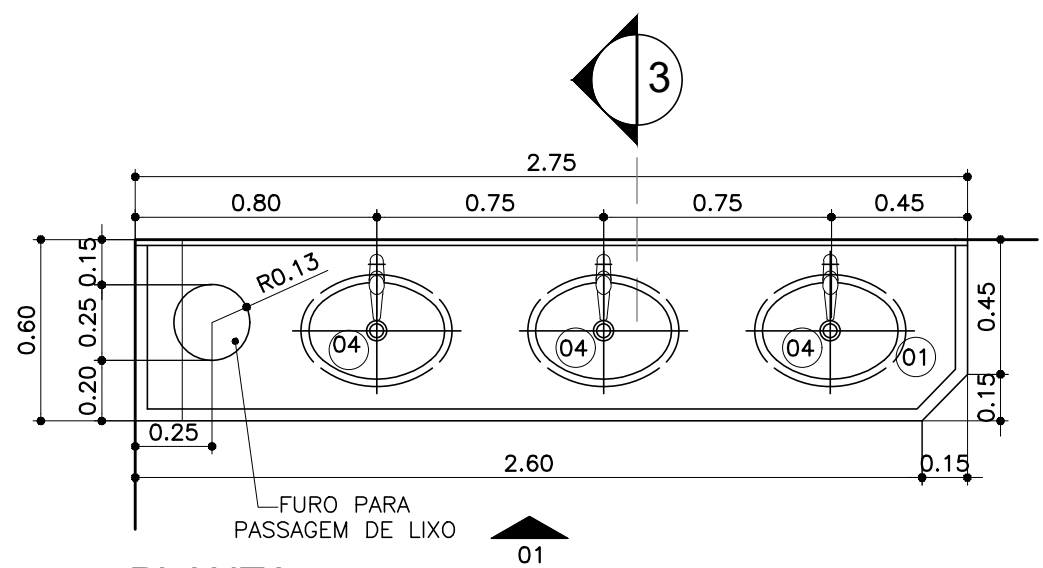


PLANTA
ESC. 1:25

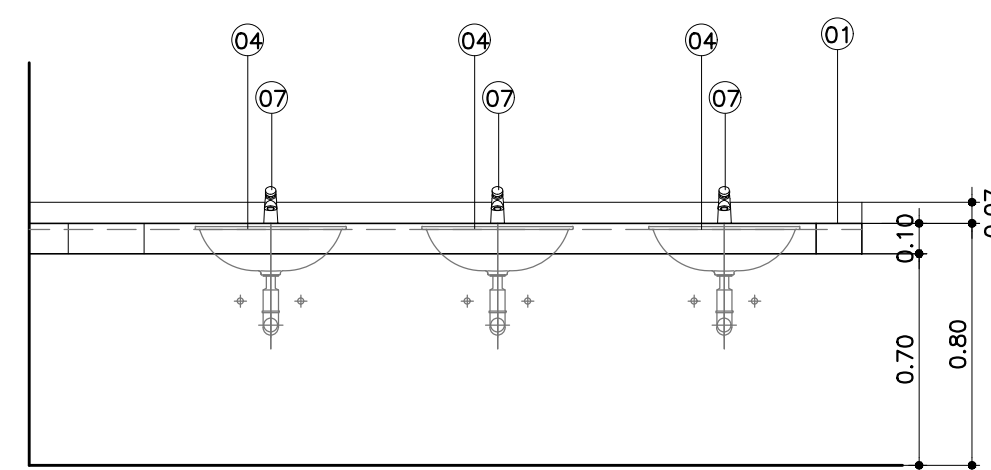


VISTA 01
ESC. 1:25

BG BANCADA DE GRANITO
06 QUANTIDADE: 06 UNIDADES

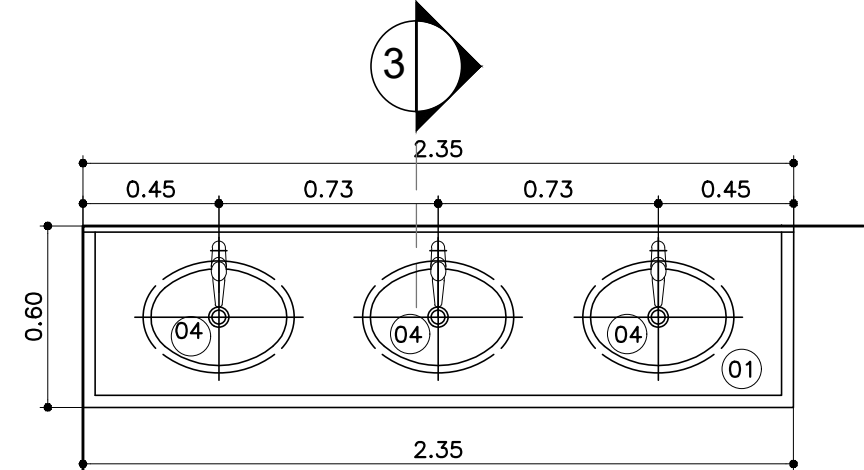


PLANTA
ESC. 1:25

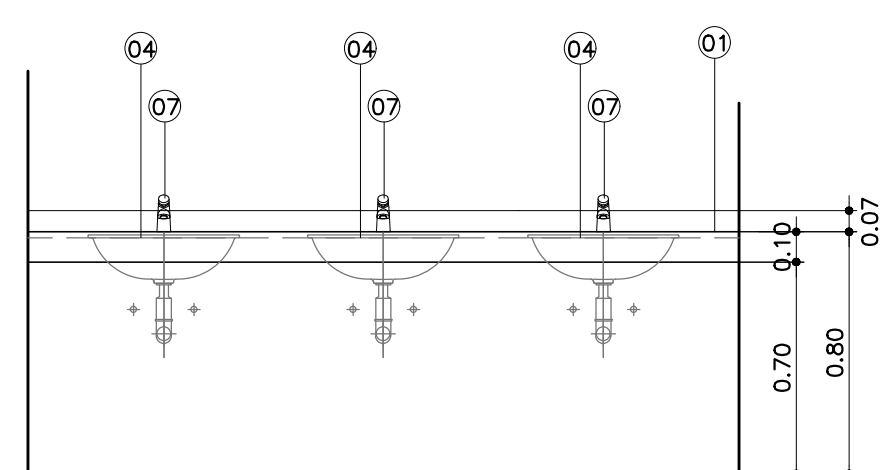


VISTA 01
ESC. 1:25

BG BANCADA DE GRANITO
11 QUANTIDADE: 06 UNIDADES

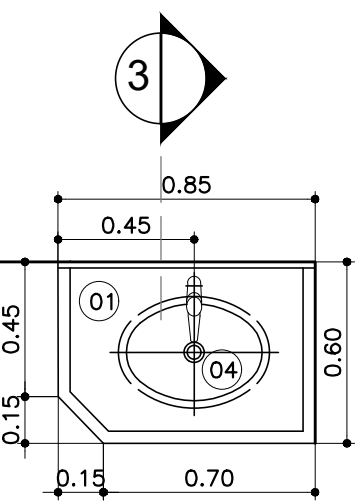


PLANTA
ESC. 1:25

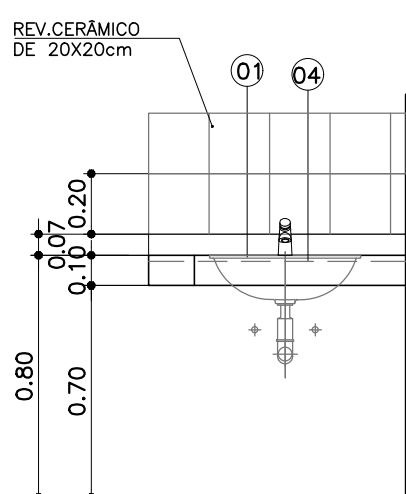


VISTA 01
ESC. 1:25

BG BANCADA DE GRANITO
02 QUANTIDADE: 02 UNIDADES

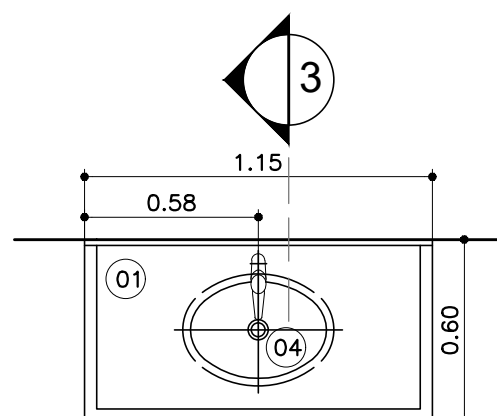


PLANTA
ESC. 1:25

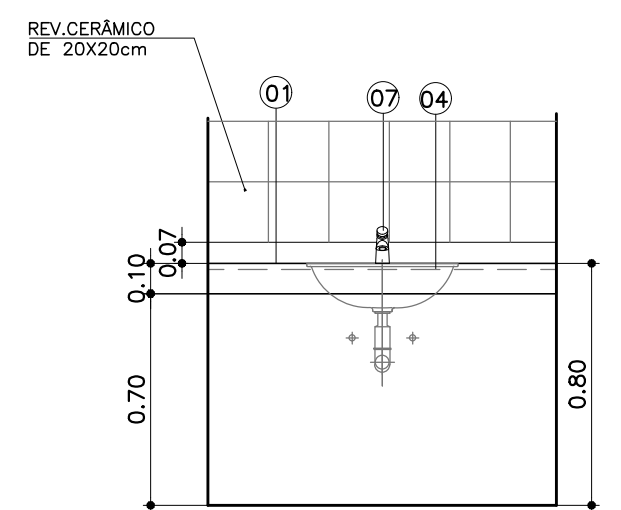


VISTA 01
ESC. 1:25

BG BANCADA DE GRANITO
07 QUANTIDADE: 01 UNIDADE

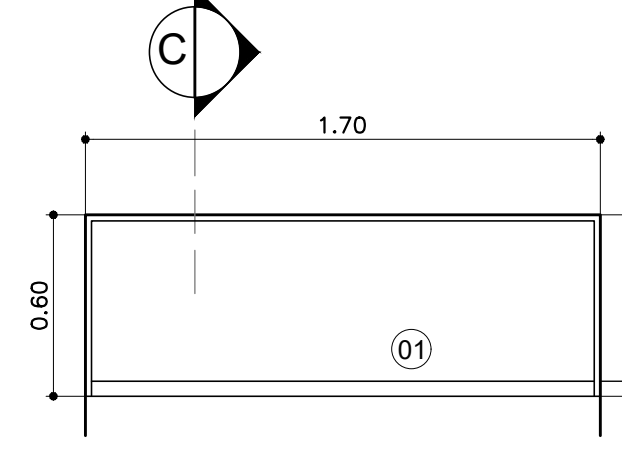


PLANTA
ESC. 1:25

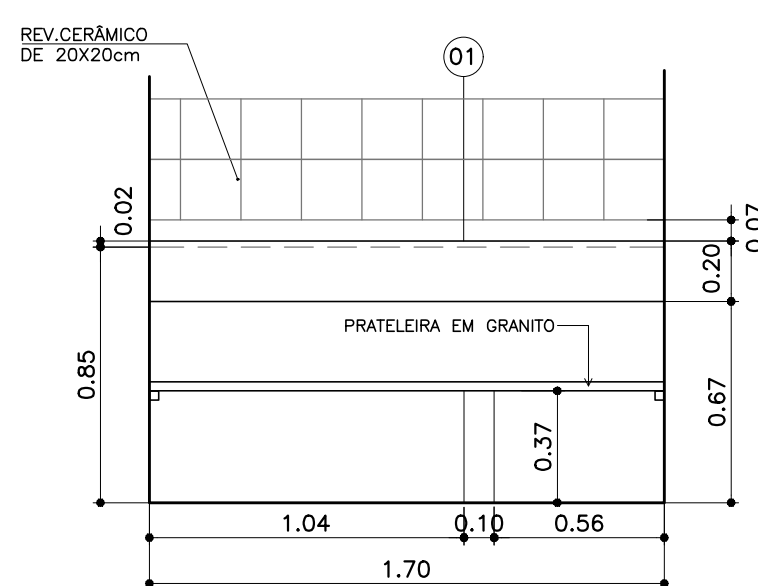


VISTA 01
ESC. 1:25

BG BANCADA DE GRANITO
12 QUANTIDADE: 01 UNIDADE

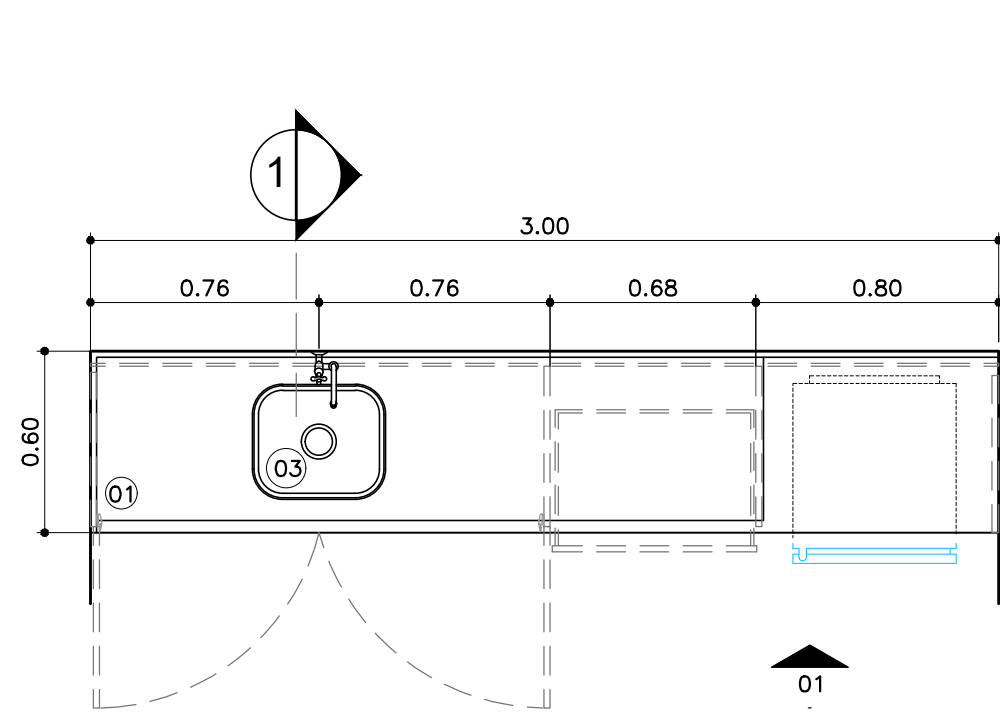


PLANTA
ESC. 1:25

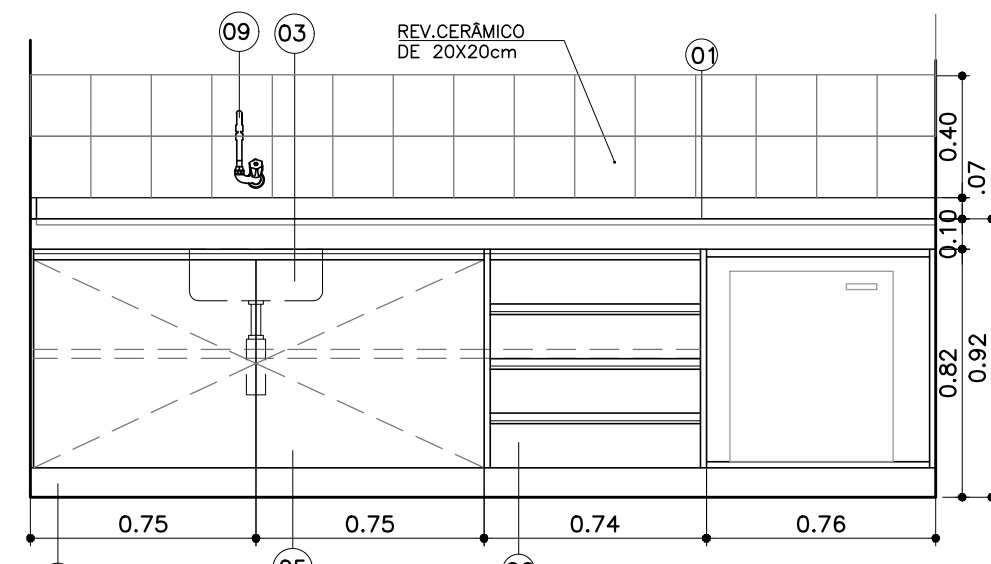


VISTA
ESC. 1:25

BG BANCADA DE GRANITO
03 QUANTIDADE: 08 UNIDADES

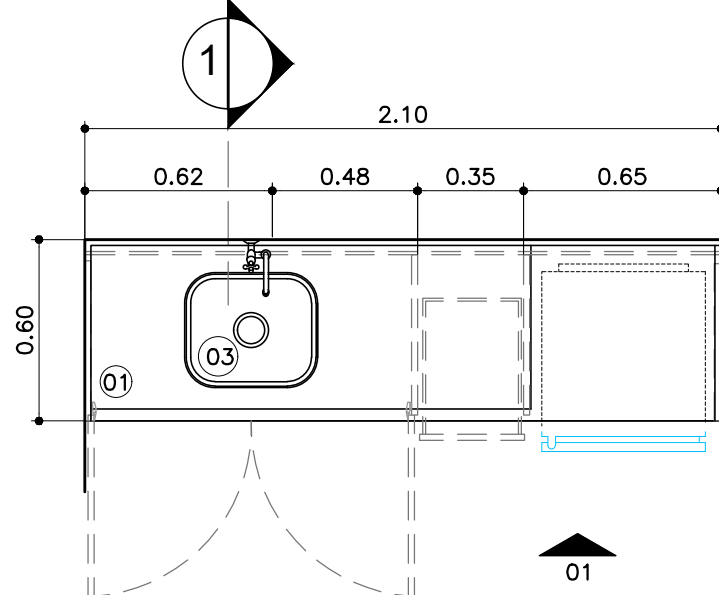


PLANTA
ESC. 1:25

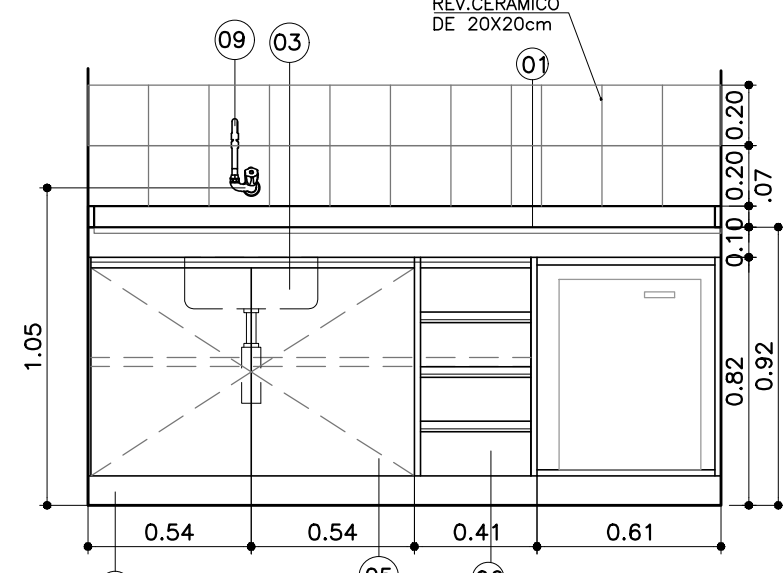


VISTA
ESC. 1:25

BG BANCADA DE GRANITO
08 QUANTIDADE: 03 UNIDADES

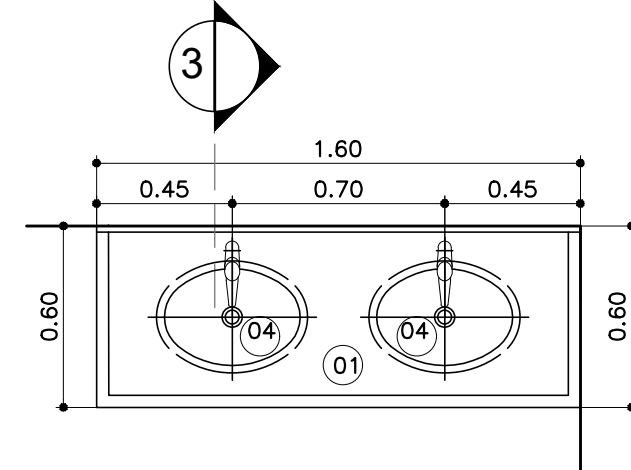


PLANTA
ESC. 1:25

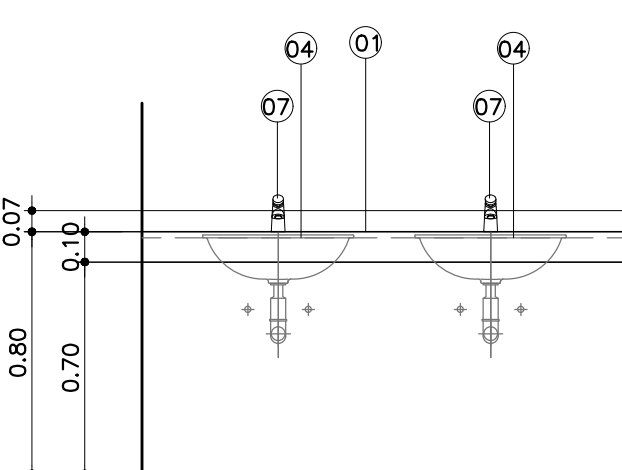


VISTA 01
ESC. 1:25

BG BANCADA DE GRANITO
13 QUANTIDADE: 01 UNIDADE

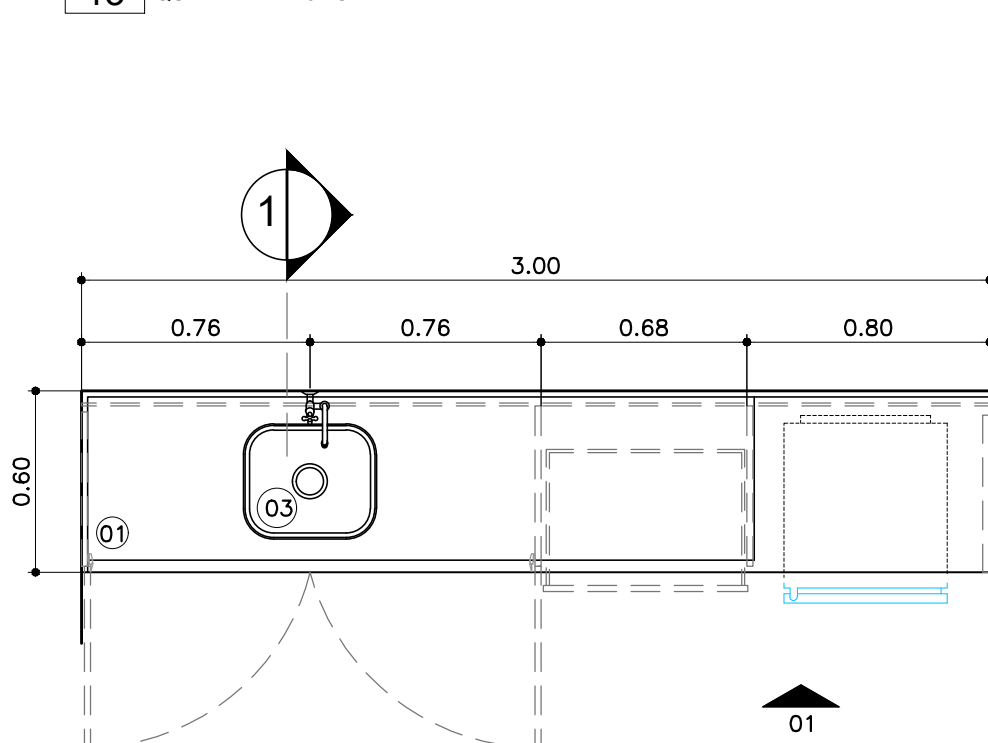


PLANTA
ESC. 1:25

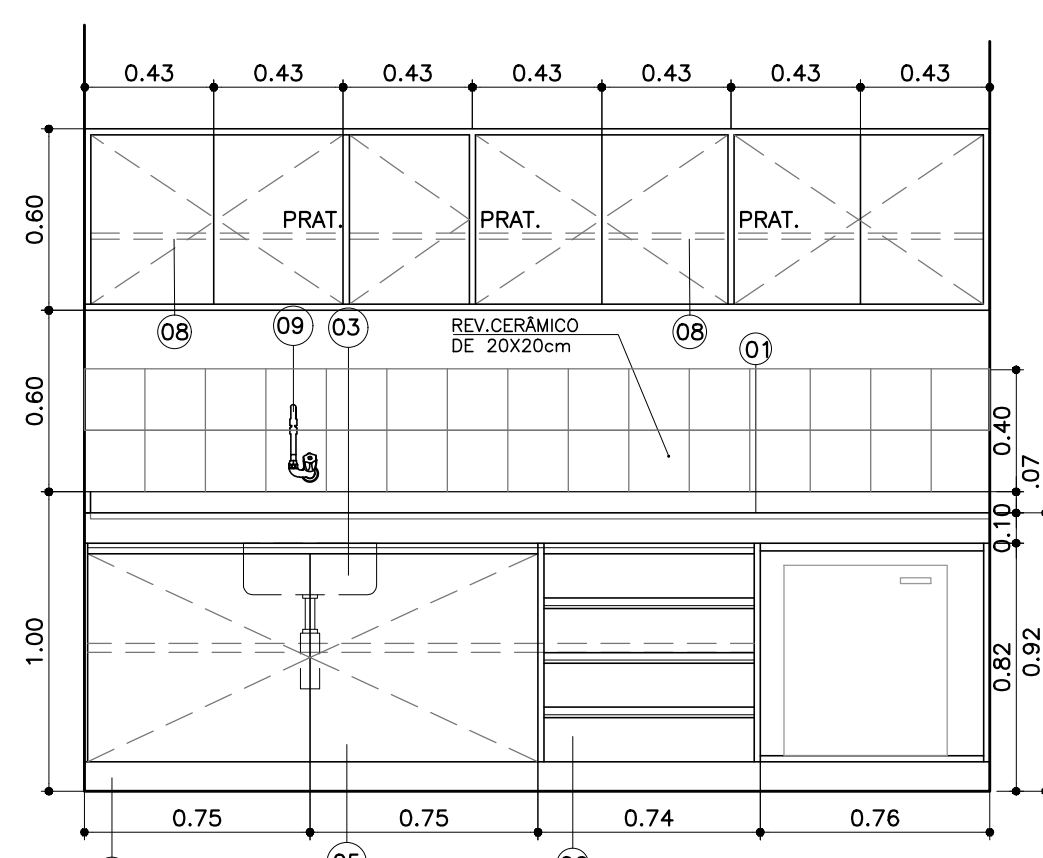


VISTA
ESC. 1:25

BG BANCADA DE GRANITO
04 QUANTIDADE: 02 UNIDADES

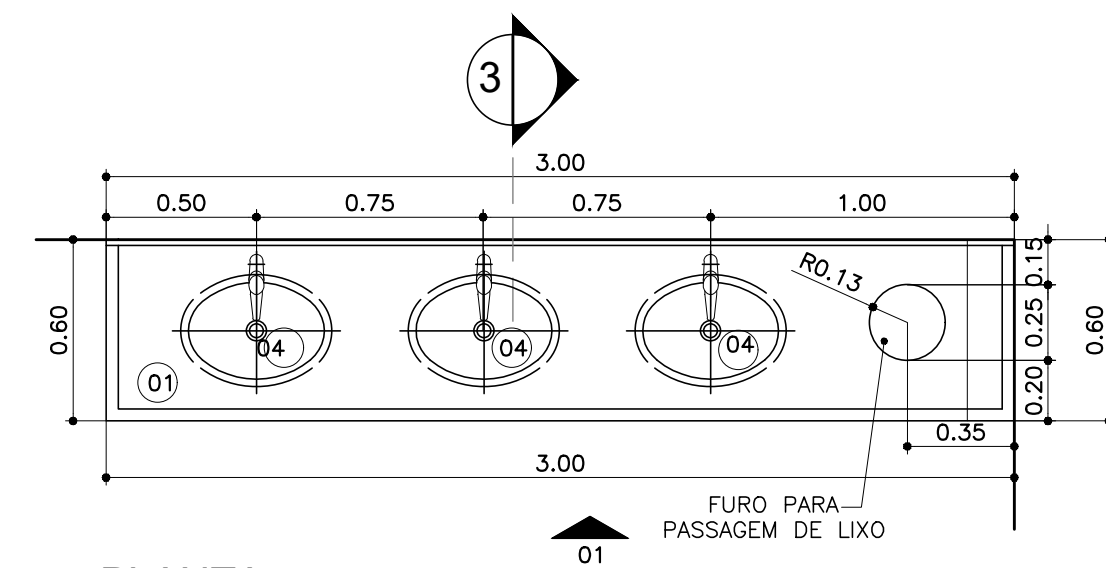


PLANTA
ESC. 1:25

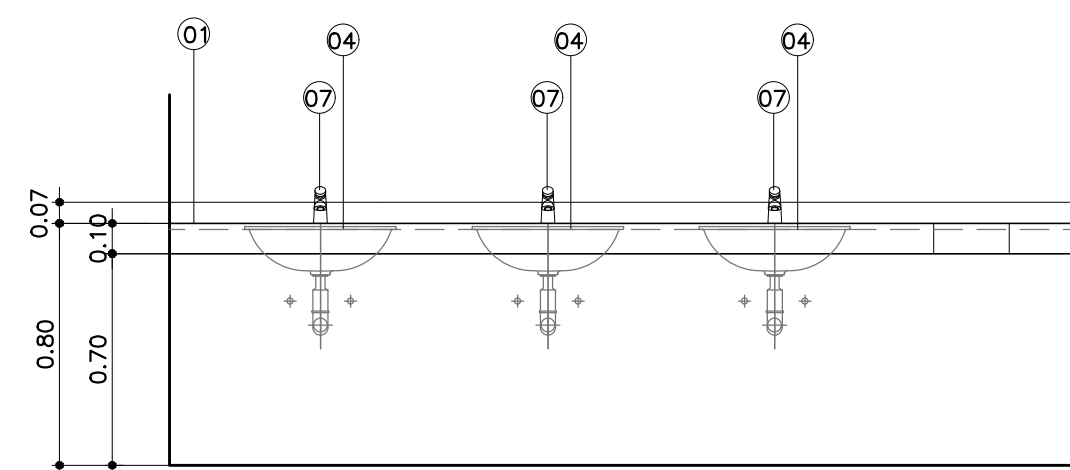


VISTA 01
ESC. 1:25

BG BANCADA DE GRANITO
09 QUANTIDADE: 02 UNIDADES

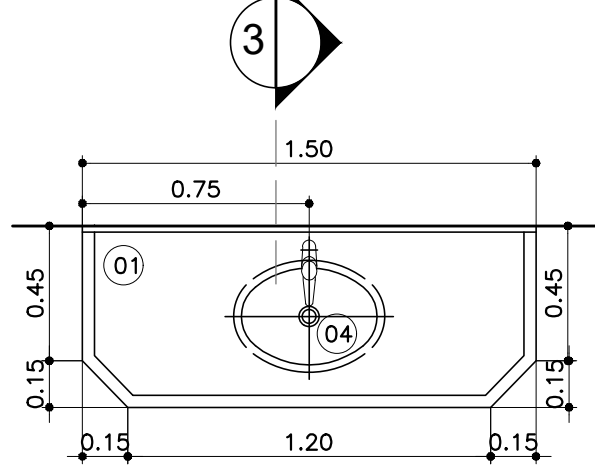


PLANTA
ESC. 1:25

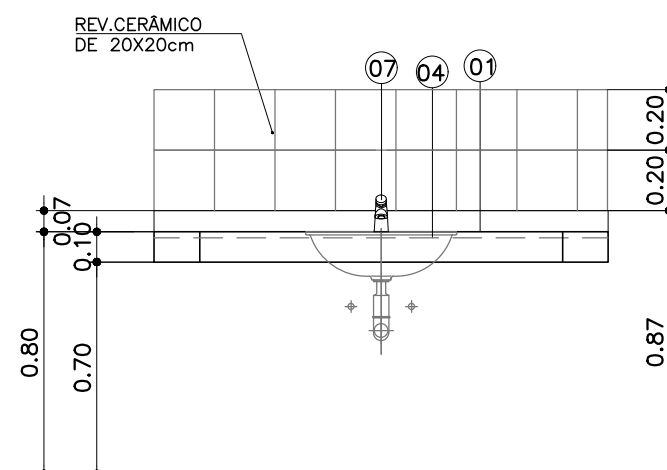


VISTA 01
ESC. 1:25

BG BANCADA DE GRANITO
14 QUANTIDADE: 01 UNIDADE

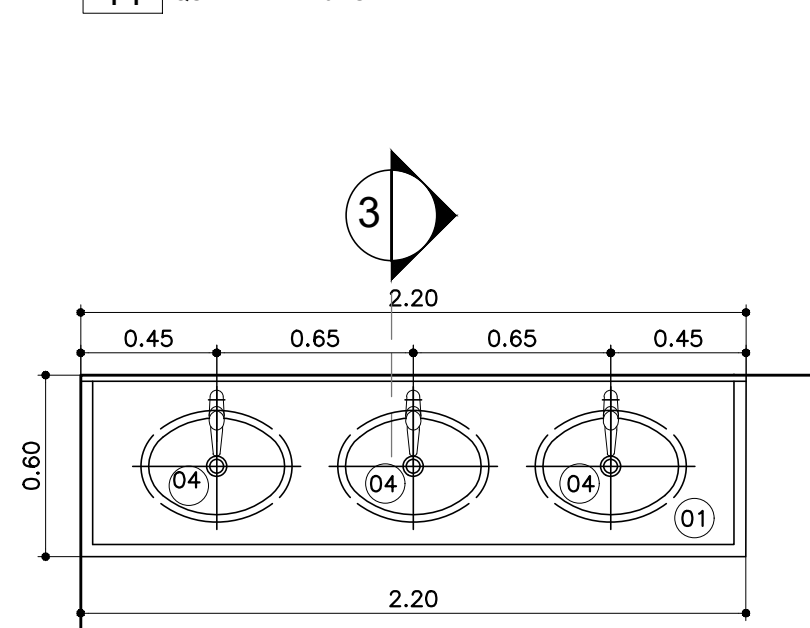


PLANTA
ESC. 1:25

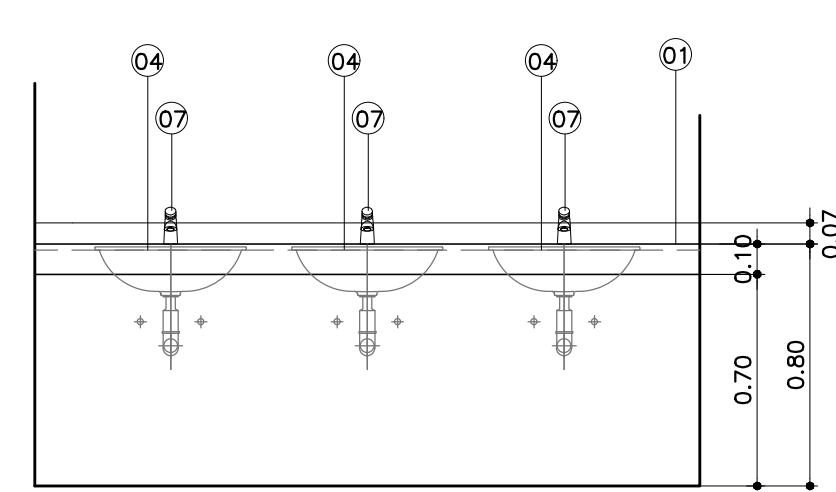


VISTA 01
ESC. 1:25

BG BANCADA DE GRANITO
05 QUANTIDADE: 04 UNIDADES

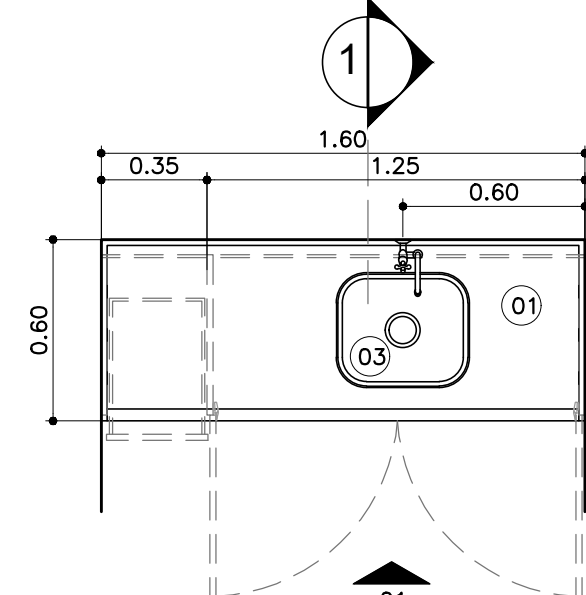


PLANTA
ESC. 1:25

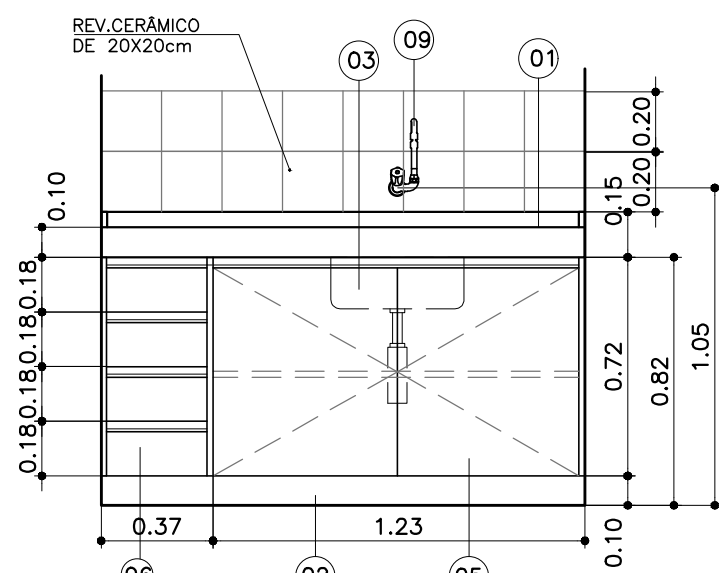


VISTA 01
ESC. 1:25

BG BANCADA DE GRANITO
10 QUANTIDADE: 03 UNIDADES

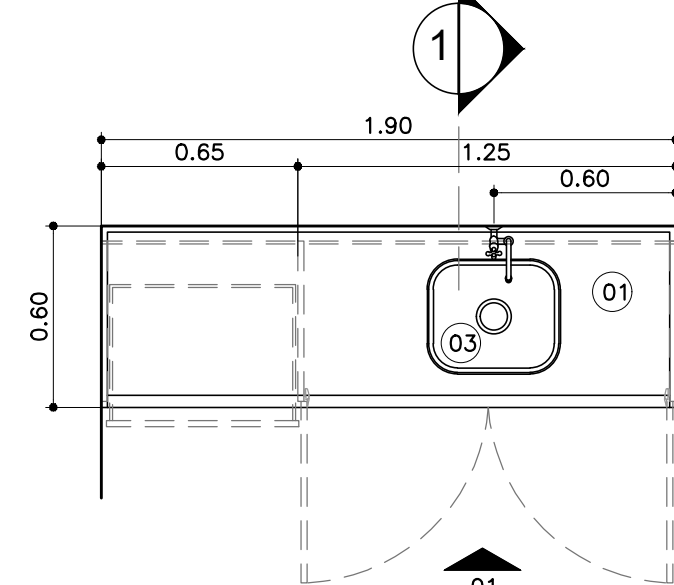


PLANTA
ESC. 1:25

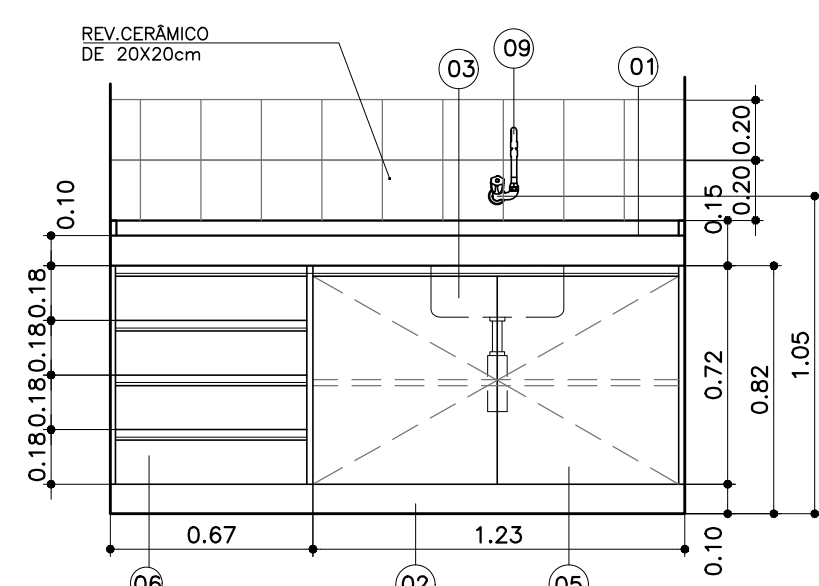


VISTA 01
ESC. 1:25

BG BANCADA DE GRANITO
15 QUANTIDADE: 02 UNIDADES

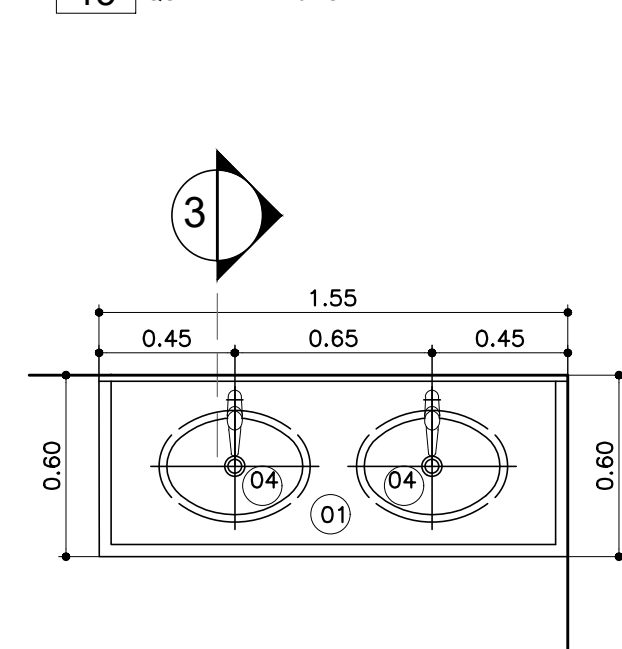

PLANTA
ESC. 1:25

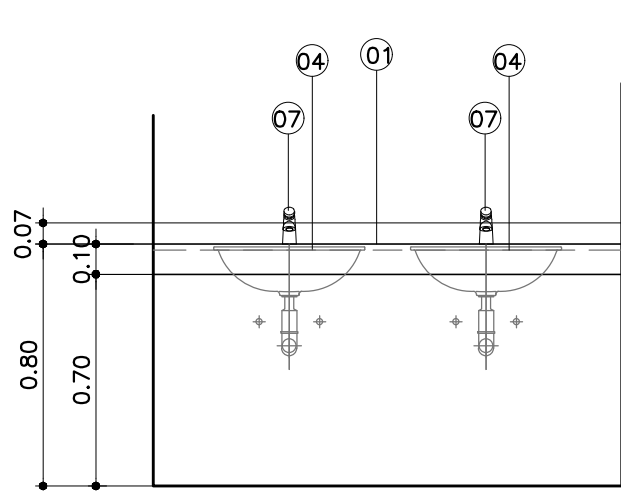

VISTA 01
ESC. 1:25

NOTAS

1. CONFERIR MEDIDAS NO LOCAL.
2. MEDIDAS EM METRO, EXCETO ONDE INDICADO.
3. AS ALVENARIAS SERÃO COTADAS NO OSSO.
- 4.
- 5.
- 6.
- 7.
- 8.
- 9.
- 10.
- 11.

LEGENDA BANCADAS DE GRANITO:

- 01 TAMPO DE GRANITO. ESP. 2cm COM FRONTAL DO MESMO MATERIAL H=7cm.
- 02 SÓCULO H= 10 cm
- 03 CUBA DE AÇO INOX 35x45x20 (COM SIFÃO 1682 C.112 - DECA)
- 04 CUBA DE LOUÇA OVAL REF. L 59.17 - DECA COM SIFÃO PARA LAVATÓRIO REF. 1684 C.100.112 - DECA
- 05 ARMÁRIO E PORTAS EM MDF REVESTIDAS EM LAMINADO MELAMÍNICO COR A DEFINIR
- 06 GAVETAS EM MDF REVESTIDAS EM LAMINADO MELAMÍNICO COR A DEFINIR
- 07 TORNEIRA DE MESA COM FECHAMENTO AUTOMÁTICO PARA LAVATÓRIO DECA REF. 1173 E - DECA.
- 08 TAMPO EM MDF REVESTIDO COM LAMINADO MELAMÍNICO COR A DEFINIR
- 09 TORNEIRA DE PAREDE DISCO REF. 1168 C.DSC - DECA
- 10 CUBA DE EMBUTIR REDONDA 360mm BRANCO GELO - L.41.17 - DECA

LEGENDA BANCADAS DE AÇO INOX:

- 01 CONCRETO REVESTIDO EM AÇO INOX COM FRONTAL EM PEÇA ÚNICA DO MESMO MATERIAL H=7cm.
- 02 SÓCULO H= 10 cm
- 03 CUBA DE AÇO INOX 35x45x20 (COM SIFÃO 1682 C.112 - DECA
- 04 CUBA DE AÇO INOX 35x45x40 (COM SIFÃO 1682 C.112 - DECA
- 05 CUBA DE AÇO INOX #25 COM SIFÃO 1682 C.112 - DECA
- 06 EXPURGO PALMETAL - MODELO B5 COM SIFÃO PARA EXPURGO E VÁLVULA DE DESCARGA PALMETAL - FABRIMAR.
- 07 VÁLVULA DE DESCARGA.
- 08 ARMÁRIO E PORTAS EM MDF REVESTIDAS EM LAMINADO MELAMÍNICO COR A DEFINIR
- 09 GAVETAS EM MDF REVESTIDAS EM LAMINADO MELAMÍNICO COR A DEFINIR
- 10 ESCANINHOS REVESTIDOS EM LAMINADO MELAMÍNICO COR A DEFINIR
- 11 PE TUBULAR EM AÇO INOX POLIDO D= 1 1/2"
- 12 RODATELO EM MDF REV. EM LAMINADO MELAMÍNICO COR A DEFINIR
- 13 FAIXA EM MDF REV. EM LAMINADO MELAMÍNICO COR A DEFINIR
- 14 FECHADURA COM CHAVE, ACABAMENTO CROMADO
- 15 TORNEIRA DE PAREDE DISCO REF. 1168 C.DSC - DECA
- 16 TORNEIRA DE PAREDE EMBUTIDA, COM SENSOR, ACABAMENTO CROMADO, REF. 1780 G DA LINHA DECALUX DA DECA OU SIMILAR.
- 17 LAVATÓRIO CIRÚRGICO EM AÇO INOX, CHAPA TIPO 304 AISI-UGA 18.8, BITOLA 18, ACAB. POLIDO POSCO ACETINADO.

LEGENDA BANCADAS DE MADEIRA / GRANITO

- 01 TAMPO EM MDF 25 mm REVESTIMENTO LAMINADO MELAMÍNICO COR A DEFINIR
- 02 TAMPO EM GRANITO
- 03 REVESTIMENTO EM LAMINADO MELAMÍNICO COR A DEFINIR
- 04 DIVISÓRIAS EM MDF 25 mm REVESTIMENTO LAMINADO MELAMÍNICO COR A DEFINIR
- 05 VIDRO TRANSPARENTE, TEMPERADO, INCOLOR, LISO, ESP. 10 mm
- 06 DIVISÓRIAS EM MDF 10 mm REVESTIMENTO LAMINADO MELAMÍNICO COR A DEFINIR

OBSERVAÇÕES GERAIS:

- * Todas as medidas em metros exceto onde indicado;
- * Antes da execução, conferir todas as medidas no local;
- * Não tomar medidas em escala na planta;
- * Toda interferência necessária em alvenaria existente deve ter as medidas confirmadas no local e confrontadas com as medidas fornecidas em projeto executivo podendo haver necessidade de ajustes;
- * Em caso de reformas, recuperar as áreas que sofrem danos causados pela intervenção. Principalmente pintura, pisos e jardins. Em cada caso, conferir o padrão existente no local.
- * Demais especificações em Memorial Descritivo de Arquitetura.

0	EMISSÃO INICIAL		
REV.	RESCRIÇÃO	RESPONSÁVEL	DATA

GOVERNO DO ESTADO DE SÃO PAULO
Secretaria de Estado da Saúde

GRUPO TÉCNICO
DE EDIFICAÇÕES

PROJETO EXECUTIVO DE ARQUITETURA

H= 7/01

INDICADA

07-PRJ-AR-PE-DT-BC-R00.DWG

Arq. MARIA CRISTINA GOMES JOTTEN
Arq. CAMILO CHINBUTTE

HOSPITAL METROPOLITANO DE CAMPINAS

Av. Prefeito Faria Lima nº 560 - Campinas - SP

AMPLIAÇÃO BANCADAS
DE GRANITO


Arq. Dr. Enes Cavatito de Aguiar, nº 188, 3º andar
Site: Pinheiro-SP - Cep: 05443-000

Tel. (11)3066 8660 Fax (11)3066 8482

Arq. MARIA CRISTINA GOMES JOTTEN

Arq. CAMILO CHINBUTTE


BG BANCADA DE GRANITO
16 QUANTIDADE: 04 UNIDADES

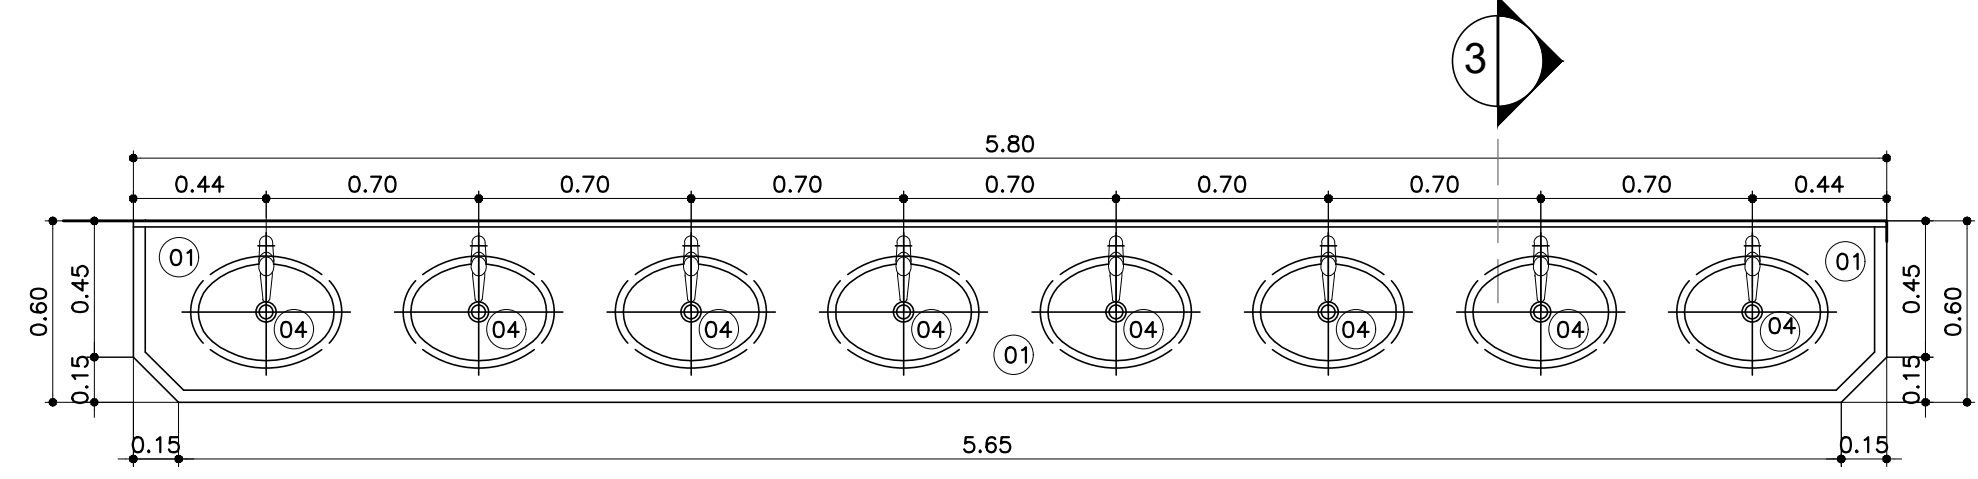

PLANTA

ESC. 1:25


BG BANCADA DE GRANITO
17 QUANTIDADE: 02 UNIDADES

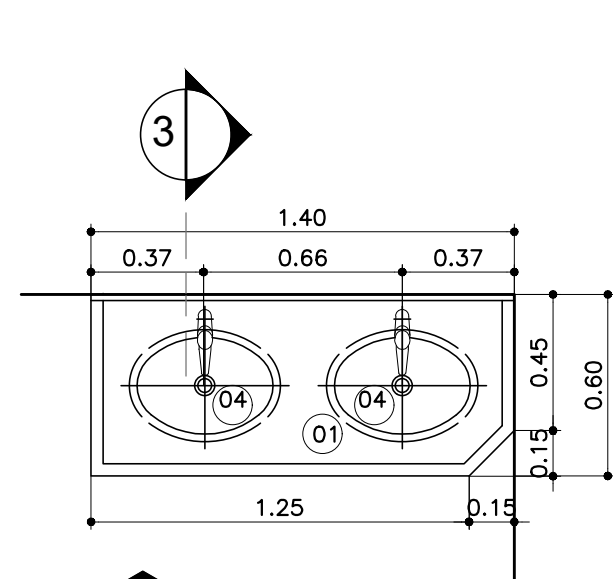

PLANTA

ESC. 1:25


BG BANCADA DE GRANITO
18 QUANTIDADE: 02 UNIDADES

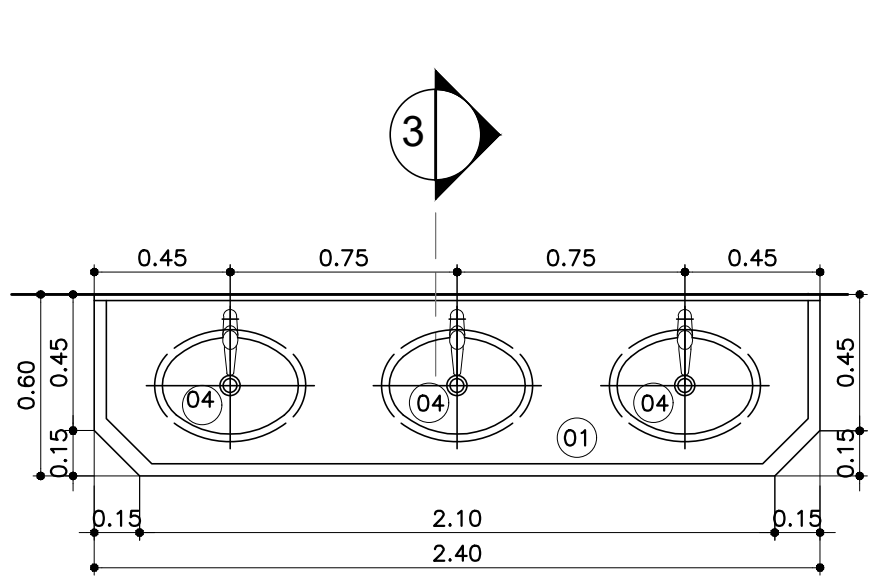

PLANTA

ESC. 1:25


BG BANCADA DE GRANITO
19 QUANTIDADE: 03 UNIDADES

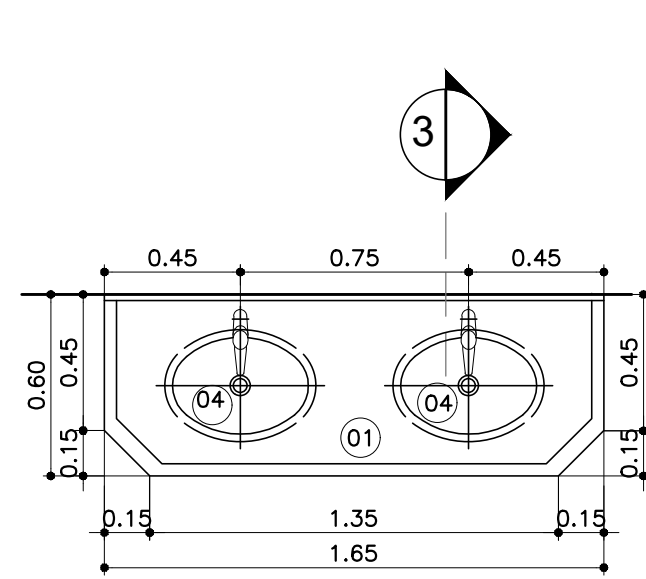

PLANTA

ESC. 1:25


BG BANCADA DE GRANITO
20 QUANTIDADE: 03 UNIDADES

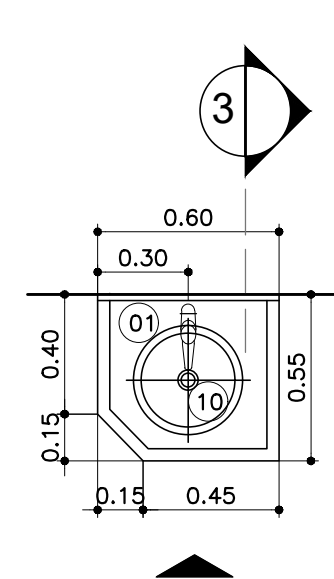

PLANTA

ESC. 1:25


BG BANCADA DE GRANITO
21 QUANTIDADE: 06 UNIDADES

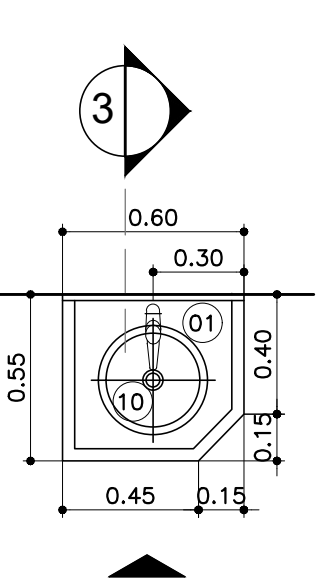

PLANTA


ESC. 1:25

BG BANCADA DE GRANITO
22 QUANTIDADE: 10 UNIDADES

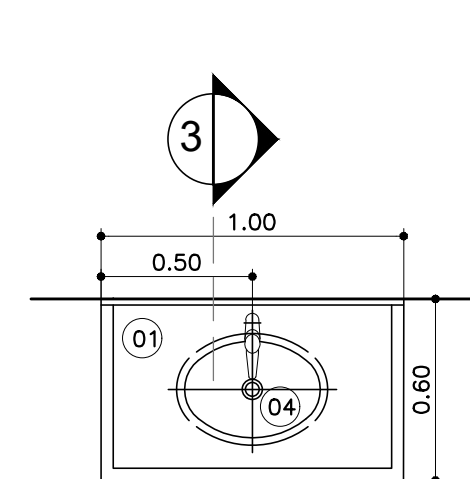


PLANTA

ESC. 1:25

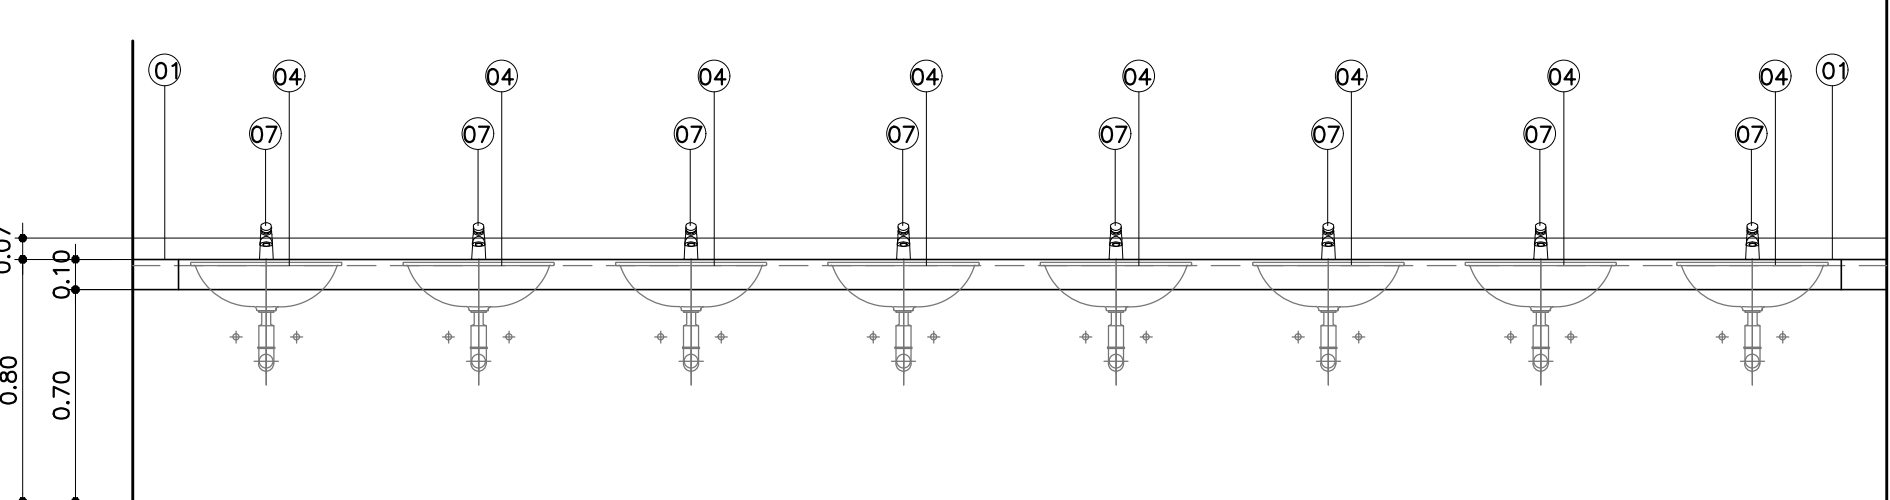


VISTA 01

ESC. 1:25

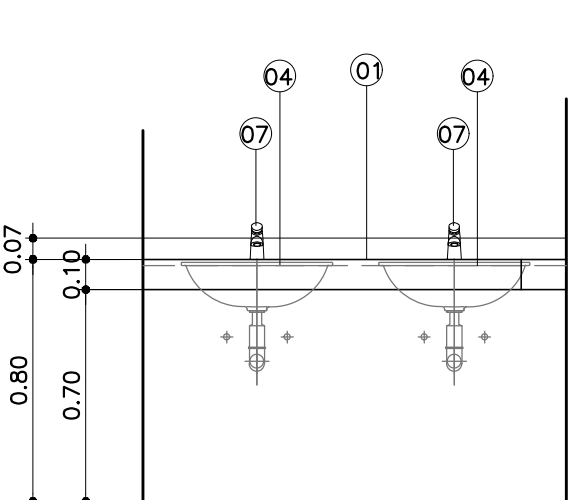


VISTA 01

ESC. 1:25

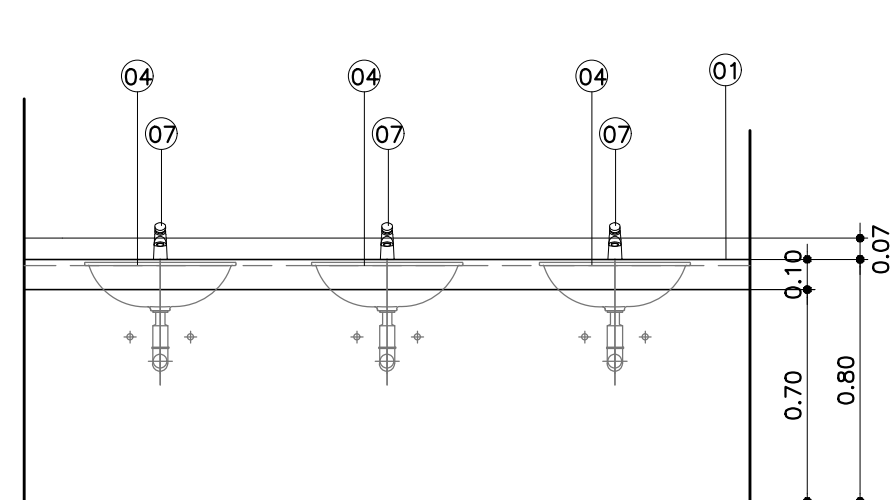


VISTA 01

ESC. 1:25

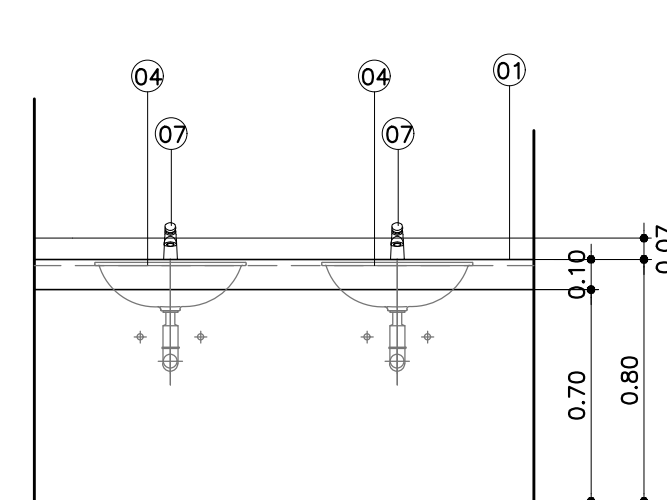


VISTA 01

ESC. 1:25

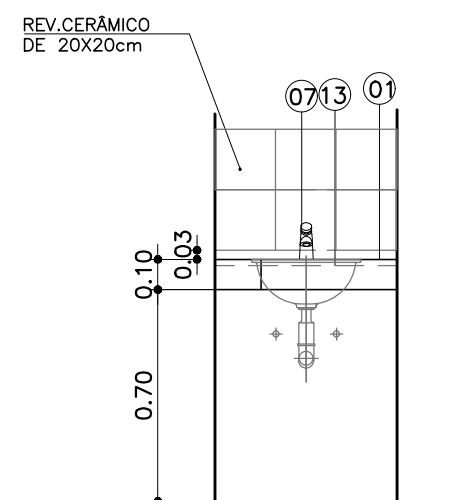


VISTA 01

ESC. 1:25

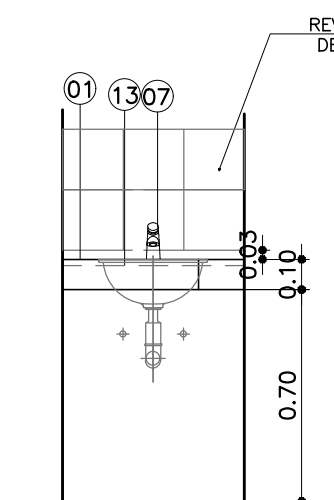

VISTA 01


ESC. 1:25

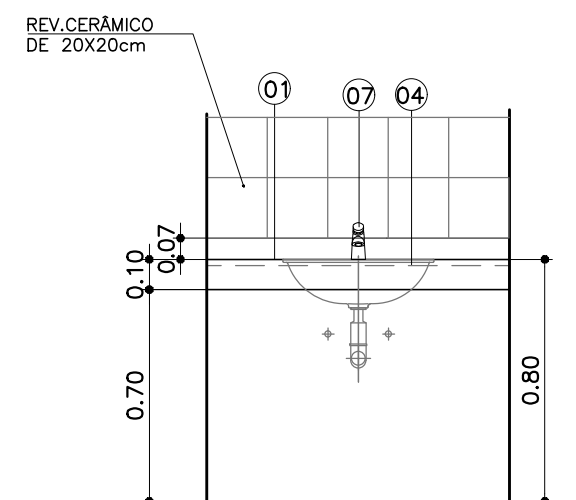

VISTA 01

ESC. 1:25


BG BANCADA DE GRANITO
23 QUANTIDADE: 04 UNIDADES

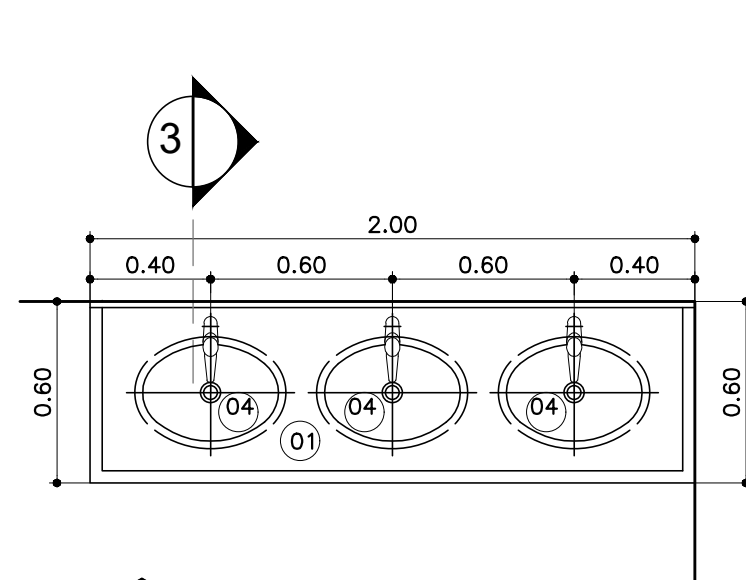

PLANTA

ESC. 1:25


BG BANCADA DE GRANITO
24 QUANTIDADE: 01 UNIDADE

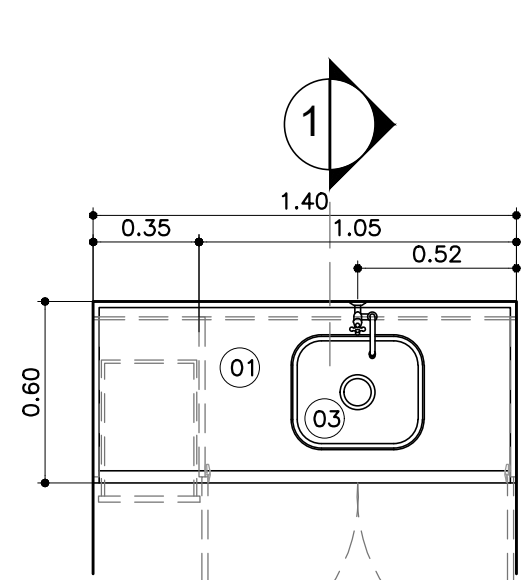

PLANTA

ESC. 1:25


BG BANCADA DE GRANITO
25 QUANTIDADE: 08 UNIDADES

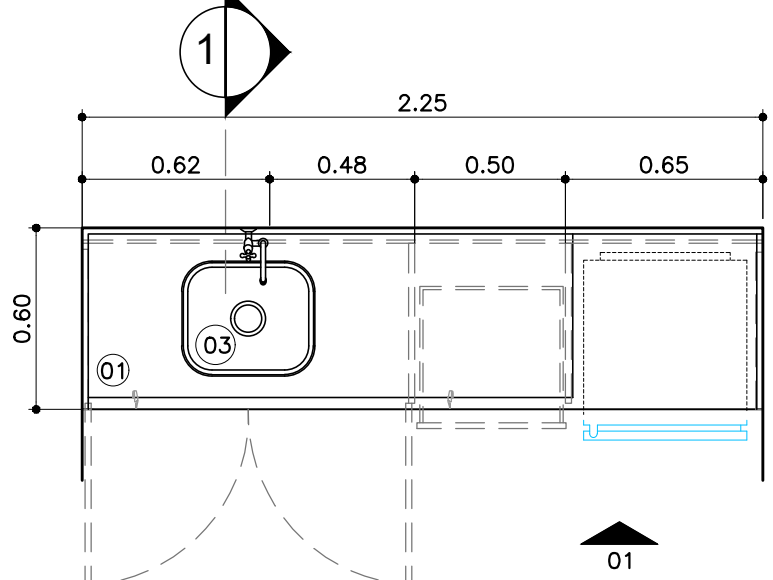

PLANTA

ESC. 1:25


BG BANCADA DE GRANITO
26 QUANTIDADE: 02 UNIDADES

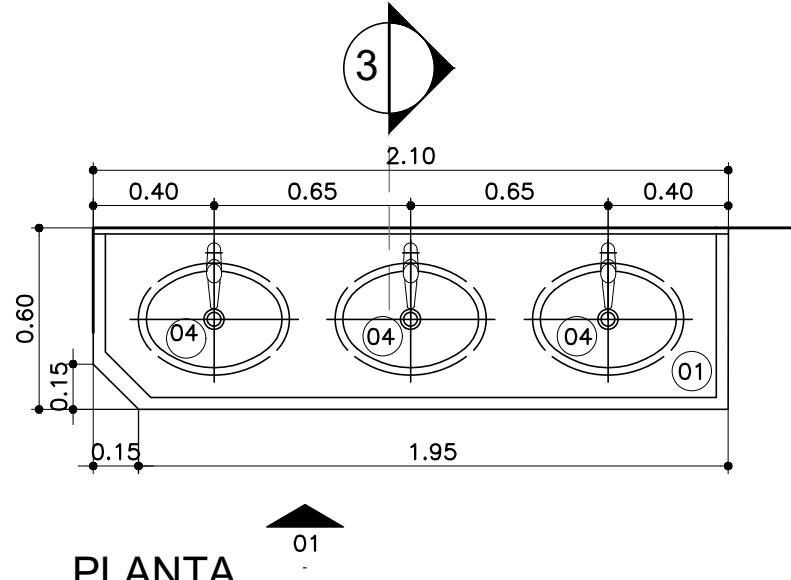

PLANTA

ESC. 1:25


BG BANCADA DE GRANITO
27 QUANTIDADE: 02 UNIDADES

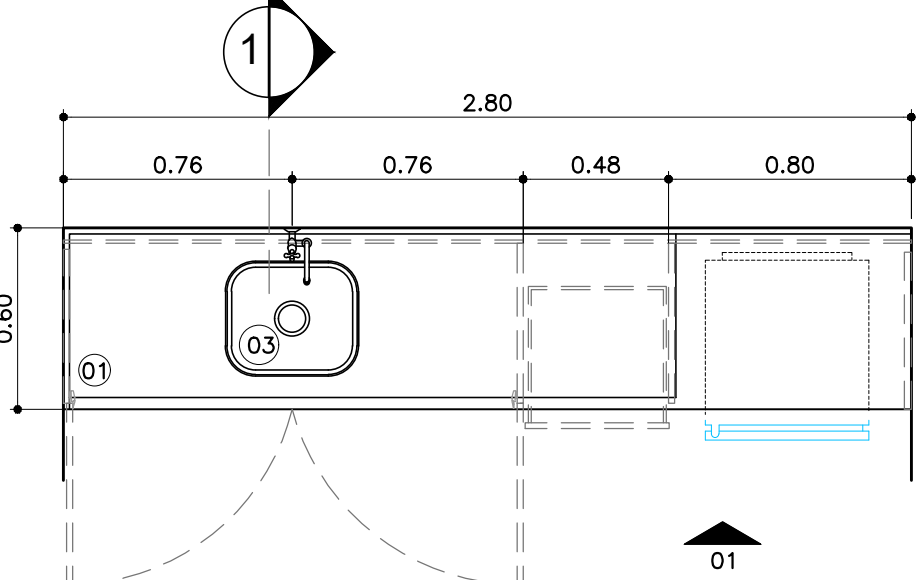

PLANTA

ESC. 1:25


BG BANCADA DE GRANITO
28 QUANTIDADE: 02 UNIDADES

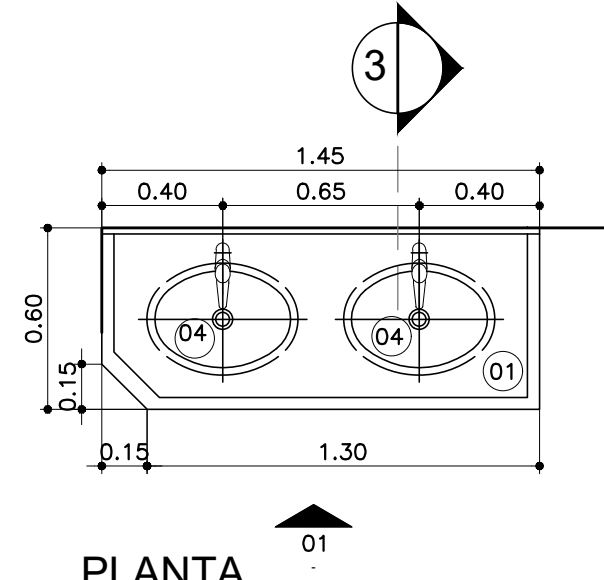

PLANTA


ESC. 1:25

BG BANCADA DE GRANITO
29 QUANTIDADE: 02 UNIDADES

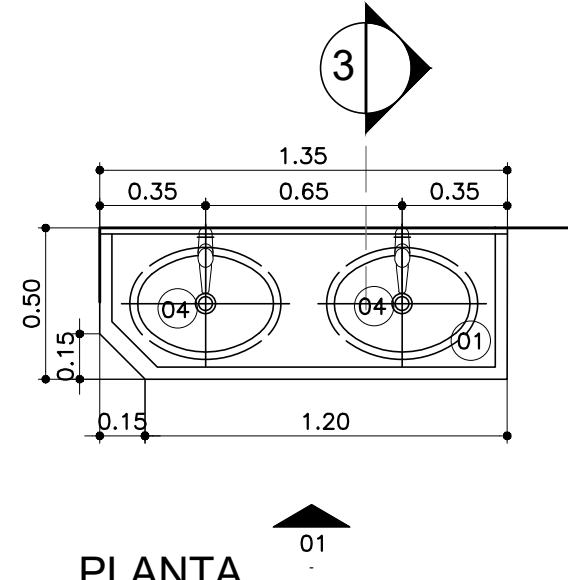


PLANTA

ESC. 1:25

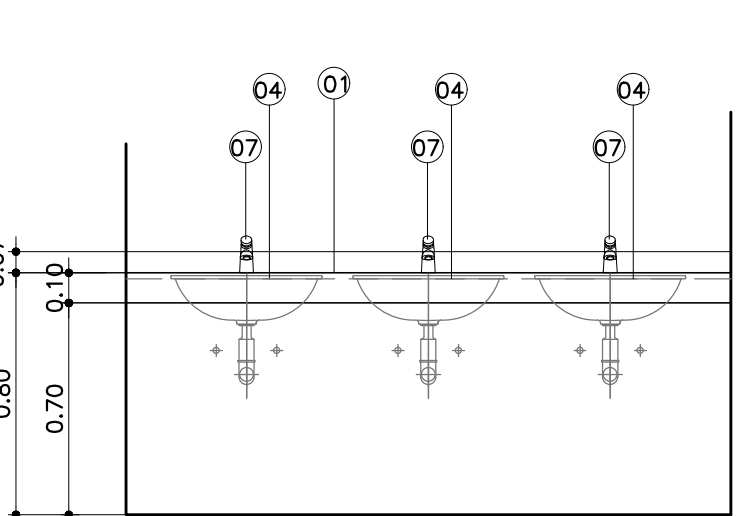


VISTA 01

ESC. 1:25

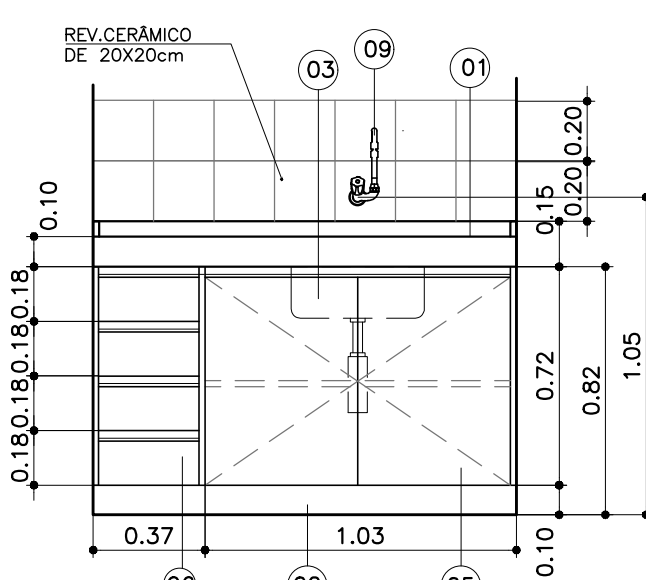


VISTA 01

ESC. 1:25

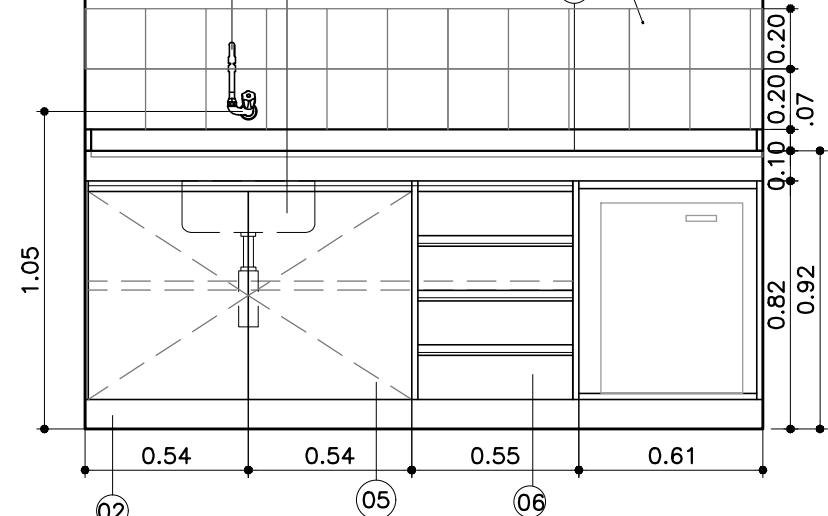


VISTA 01

ESC. 1:25

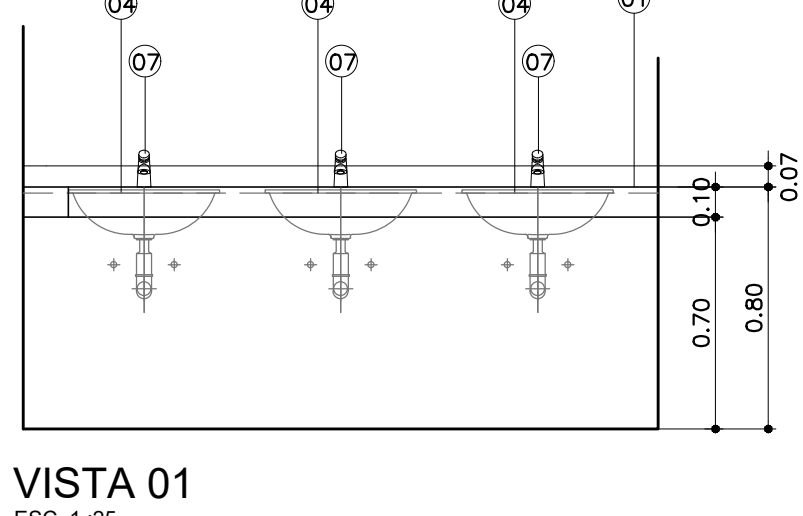


VISTA 01

ESC. 1:25

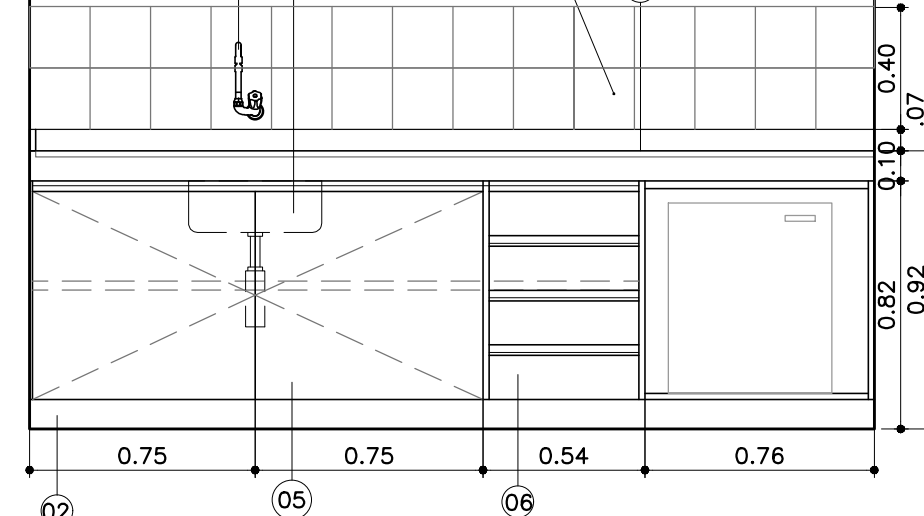


VISTA 01

ESC. 1:25

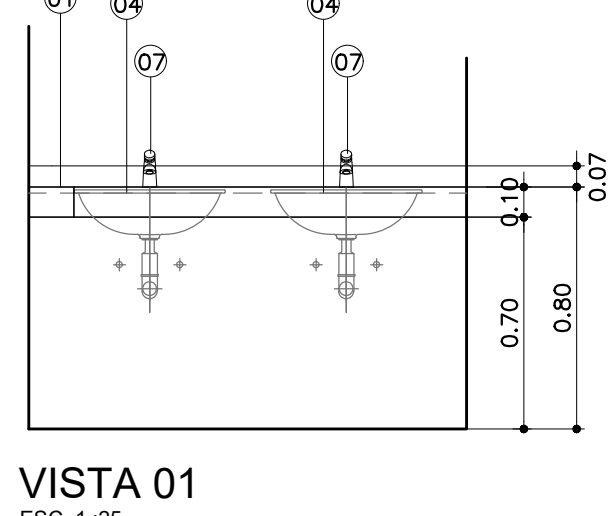

VISTA 01

ESC. 1:25

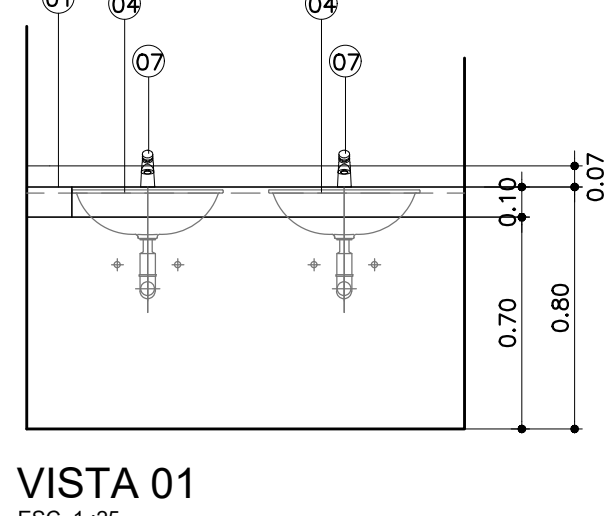

VISTA 01

ESC. 1:25

LEGENDA BANCADAS DE GRANITO:

- 01 TAMPO DE GRANITO. ESP. 2cm COM FRONTAL DO MESMO MATERIAL H=7cm.
- 02 SÓCULO H= 10 cm
- 03 CUBA DE AÇO INOX 35x45x20 (COM SIFÃO 1682 C.112 - DECA)
- 04 CUBA DE LOUÇA OVAL REF. L 59.17 - DECA COM SIFÃO PARA LAVATÓRIO REF. 1684 C.100.112 - DECA
- 05 ARMÁRIO E PORTAS EM MDF REVESTIDAS EM LAMINADO MELAMÍNICO COR A DEFINIR
- 06 GAVETAS EM MDF REVESTIDAS EM LAMINADO MELAMÍNICO COR A DEFINIR
- 07 TORNEIRA DE MESA COM FECHAMENTO AUTOMÁTICO PARA LAVATÓRIO DECA ECO REF. 1173 E - DECA.
- 08 TAMPO EM MDF REVESTIDO COM LAMINADO MELAMÍNICO COR A DEFINIR
- 09 TORNEIRA DE PAREDE DISCO REF.1168 C.DSC - DECA
- 10 CUBA DE EMBUTIR REDONDA 360mm BRANCO GELO - L.41.17 - DECA

LEGENDA BANCADAS DE AÇO INOX:

- 01 CONCRETO REVESTIDO EM AÇO INOX COM FRONTAL EM PEÇA ÚNICA DO MESMO MATERIAL H=7cm.
- 02 SÓCULO H= 10 cm
- 03 CUBA DE AÇO INOX 35x45x20 COM SIFÃO 1682 C.112 - DECA
- 04 CUBA DE AÇO INOX 35x45x40 COM SIFÃO 1682 C.112 - DECA
- 05 CUBA DE AÇO INOX #25 COM SIFÃO 1682 C.112 - DECA
- 06 EXPURGO PALMETAL - MODELO B5 COM SIFÃO PARA EXPURGO E VÁLVULA DE DESCARGA PALMETAL - FABRIMAR.
- 07 VÁLVULA DE DESCARGA.
- 08 ARMÁRIO E PORTAS EM MDF REVESTIDAS EM LAMINADO MELAMÍNICO COR A DEFINIR
- 09 GAVETAS EM MDF REVESTIDAS EM LAMINADO MELAMÍNICO COR A DEFINIR
- 10 ESCANINHOS REVESTIDOS EM LAMINADO MELAMÍNICO COR A DEFINIR
- 11 PÉ TUBULAR EM AÇO INOX POLIDO D= 1 1/2"
- 12 RODATELO EM MDF REV. EM LAMINADO MELAMÍNICO COR A DEFINIR
- 13 FAIXA EM MDF REV. EM LAMINADO MELAMÍNICO COR A DEFINIR
- 14 FECHADURA COM CHAVE, ACABAMENTO CROMADO
- 15 TORNEIRA DE PAREDE DISCO REF. 1168 C.DSC - DECA
- 16 TORNEIRA DE PAREDE EMBUTIDA, COM SENSOR, ACABAMENTO CROMADO, REF. 1780 G DA LINHA DECALUX DA DECA OU SIMILAR.
- 17 LAVATÓRIO CIRÚRGICO EM AÇO INOX. CHAPA TIPO 304 AISI-UGA 18.8, BITOLA 18, ACAB. POLIDO FOSCO ACETINADO.

LEGENDA BANCADAS DE MADEIRA / GRANITO

- 01 TAMPO EM MDF 25 mm REVESTIMENTO LAMINADO MELAMÍNICO COR A DEFINIR
- 02 TAMPO EM GRANITO
- 03 REVESTIMENTO EM LAMINADO MELAMÍNICO COR A DEFINIR
- 04 DIVISÓRIAS EM MDF 25 mm REVESTIMENTO LAMINADO MELAMÍNICO COR A DEFINIR
- 05 VIDRO TRANSPARENTE, TEMPERADO, INCOLOR, LISO, ESP. 10 mm
- 06 DIVISÓRIAS EM MDF 10 mm REVESTIMENTO LAMINADO MELAMÍNICO COR A DEFINIR

OBSERVAÇÕES GERAIS:

- * Todas as medidas em metros exceto onde indicado;
- * Antes da execução, conferir todas as medidas no local;
- * Não tomar medidas em escala na planta;
- * Toda interferência necessária em alvenaria existente deve ter as medidas confirmadas no local e confrontadas com as medidas fornecidas em projeto executivo podendo haver necessidade de ajustes;
- * Em caso de reformas, recuperar as áreas que sofrem danos causados pela intervenção. Principalmente pintura, pisos e jardins. Em cada caso, conferir o padrão existente no local.
- * Demais especificações em Memorial Descritivo de Arquitetura.


0	EMISSÃO INICIAL		
REV.	DESCRIÇÃO	RESPONSÁVEL	DATA

GOVERNO DO ESTADO DE SÃO PAULO Secretaria de Estado da Saúde		HOSPITAL METROPOLITANO DE CAMPINAS Av. Prefeito Faria Lima nº 560 - Campinas - SP	
GRUPO TÉCNICO DE EDIFICAÇÕES		PROJETO EXECUTIVO DE ARQUITETURA	
H=		702	
Ar. Dr. Enes Cavatito de Aguiar, C.R. 188, 3º andar São Paulo-SP - Cep: 05443-200		Indicada	
Tel. (11)3066 8660 Fax (11)3066 8482		06/08/2026	
Arq. MARIA CRISTINA GOMES JOTTEN		007-PRJ-AR-PE-DT-BC-R00.DWG	
Arq. CAMILO CHINBUTTE			

NOTAS


1. CONFERIR MEDIDAS NO LOCAL
2. MEDIDAS EM METRO, EXCETO ONDE INDICADO.
3. AS ALVENARIAS SERÃO COTADAS NO OSSO.
- 4.
- 5.
- 6.
- 7.
- 8.
- 9.
- 10.
- 11.

BA | BANCADA DE AÇO INOX
01 | QUANTIDADE: 02 UNIDADES

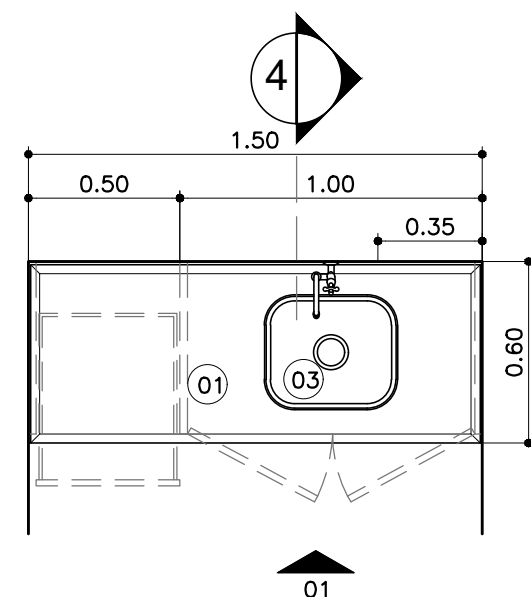

PLANTA


ESC. 1:25

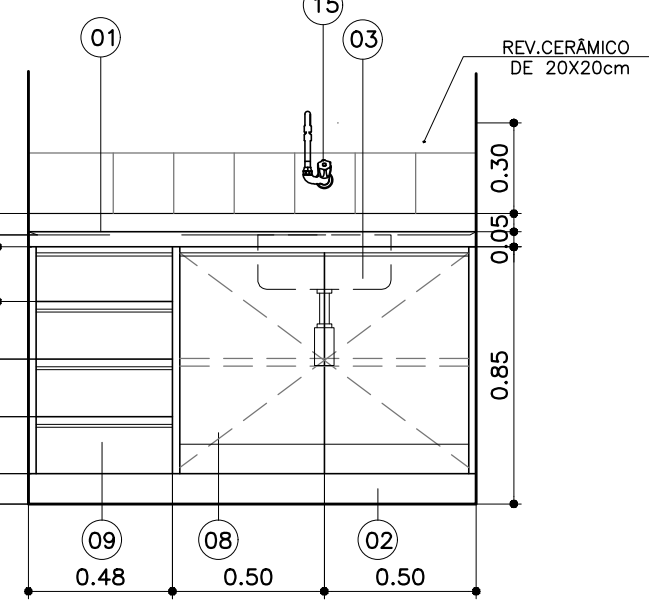

VISTA 01


ESC. 1:25

BA | BANCADA DE AÇO INOX
02 | QUANTIDADE: 01 UNIDADE

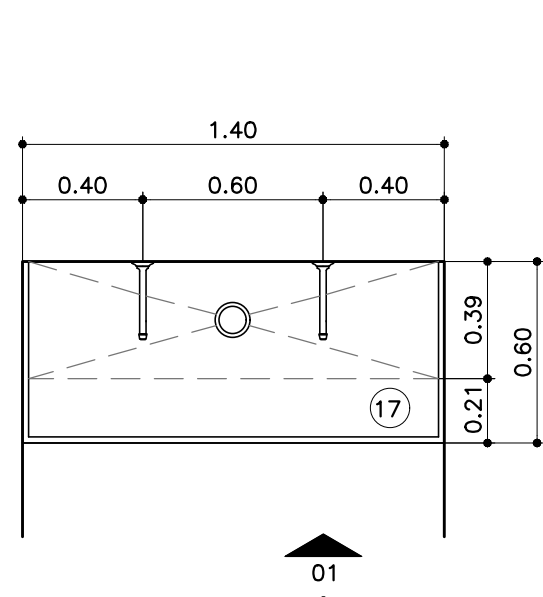


PLANTA

ESC. 1:25

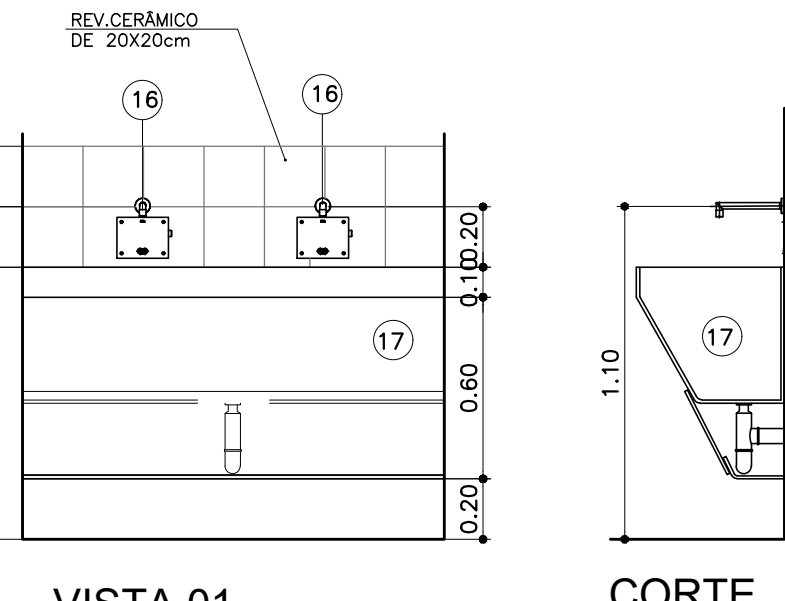

VISTA 01


ESC. 1:25

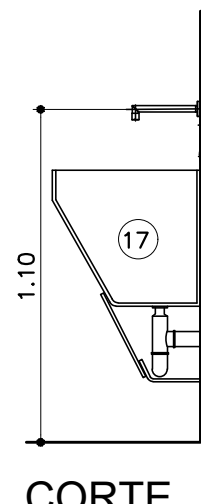

CORTE


ESC. 1:25

BA | BANCADA DE AÇO INOX
03 | QUANTIDADE: 07 UNIDADES

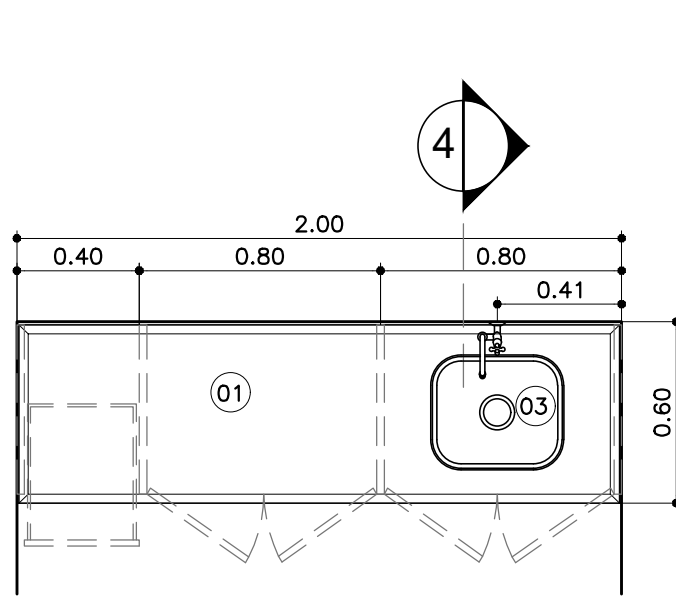

PLANTA


ESC. 1:25

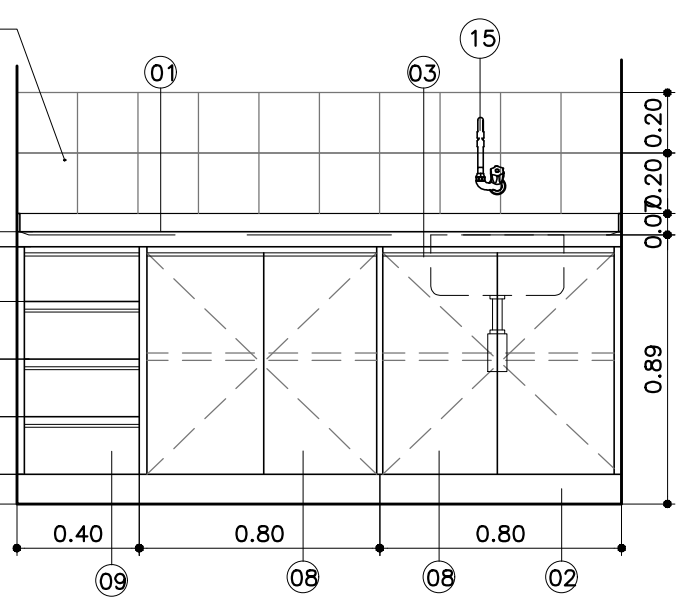

VISTA 01


ESC. 1:25

BA | BANCADA DE AÇO INOX
04 | QUANTIDADE: 01 UNIDADE

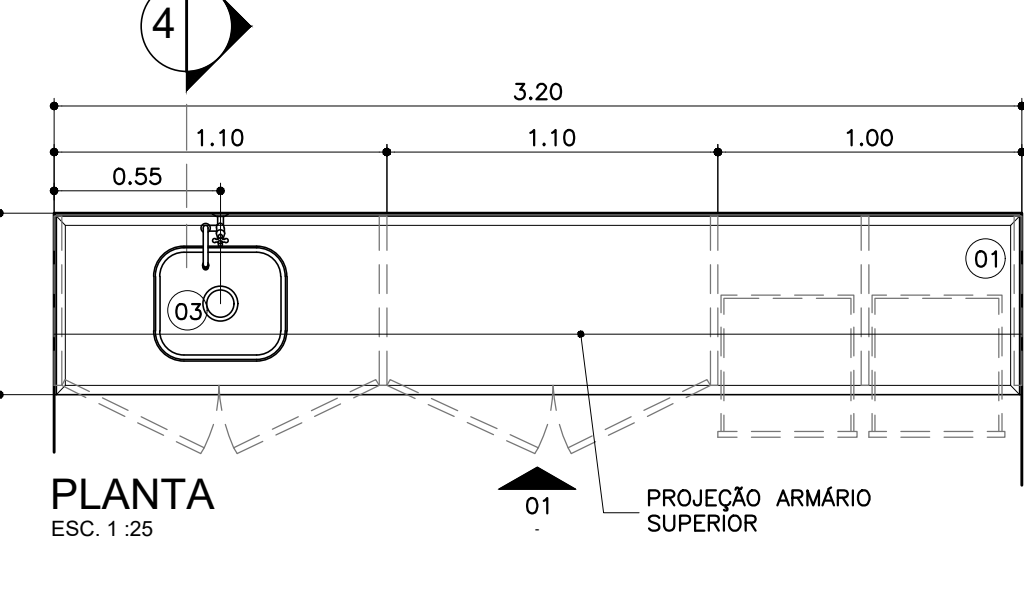

PLANTA


ESC. 1:25

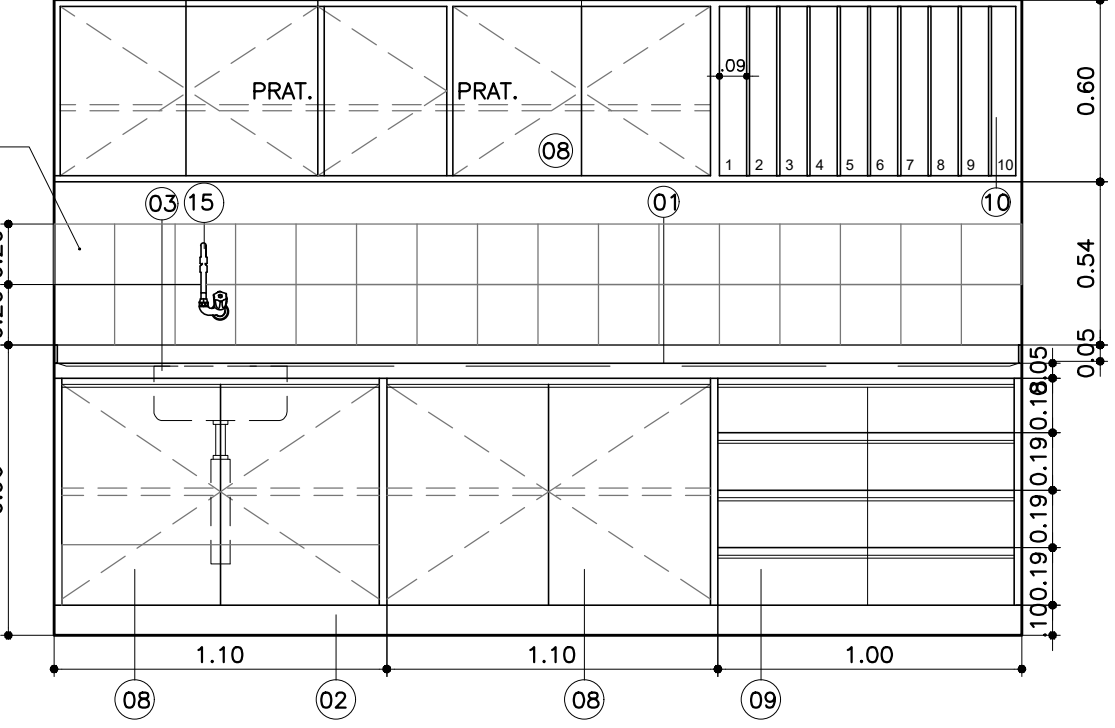

VISTA 01


ESC. 1:25

BA | BANCADA DE AÇO INOX
05 | QUANTIDADE: 07 UNIDADES

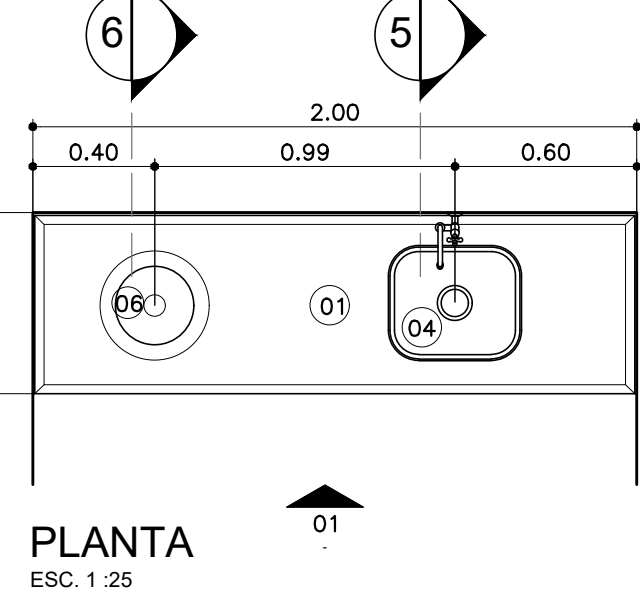

PLANTA


ESC. 1:25

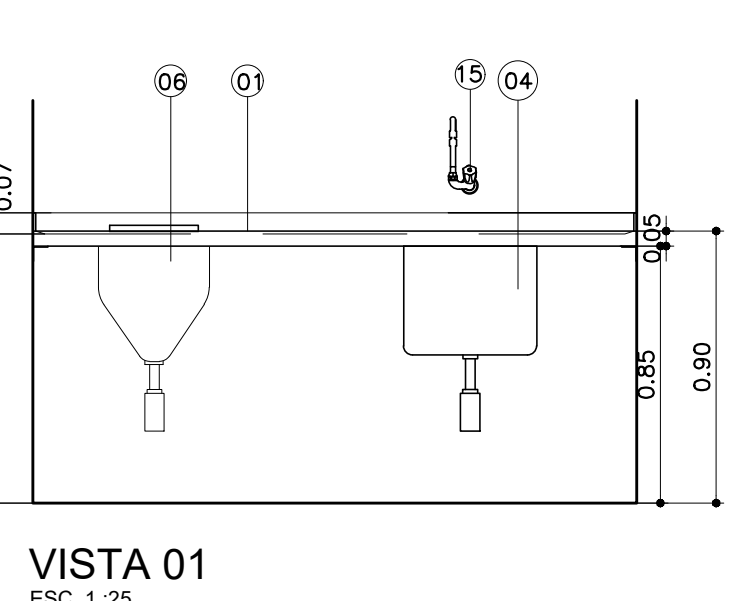

VISTA 01


ESC. 1:25

BA | BANCADA DE AÇO INOX
06 | QUANTIDADE: 07 UNIDADES

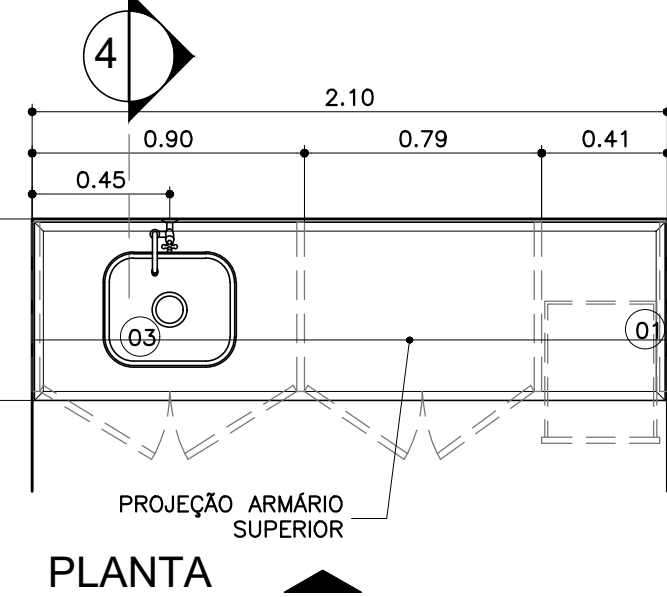

PLANTA


ESC. 1:25

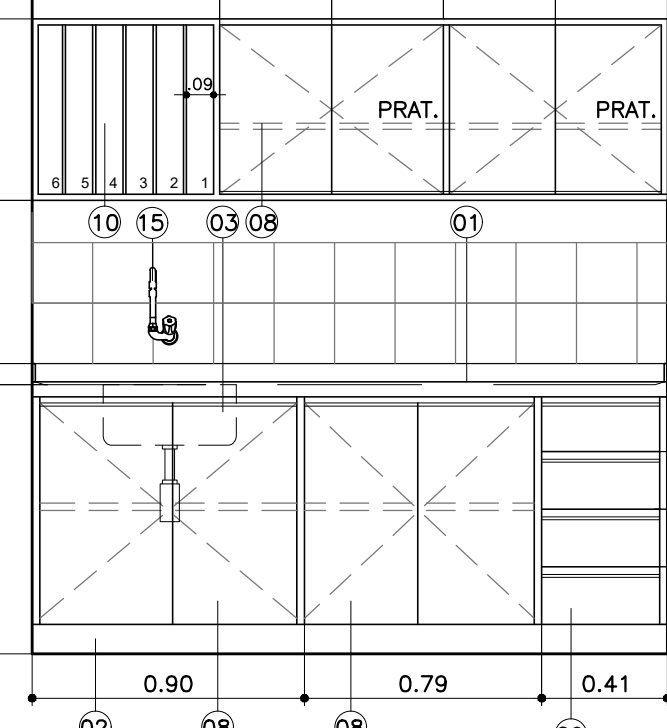

VISTA 01


ESC. 1:25

BA | BANCADA DE AÇO INOX
07 | QUANTIDADE: 01 UNIDADE

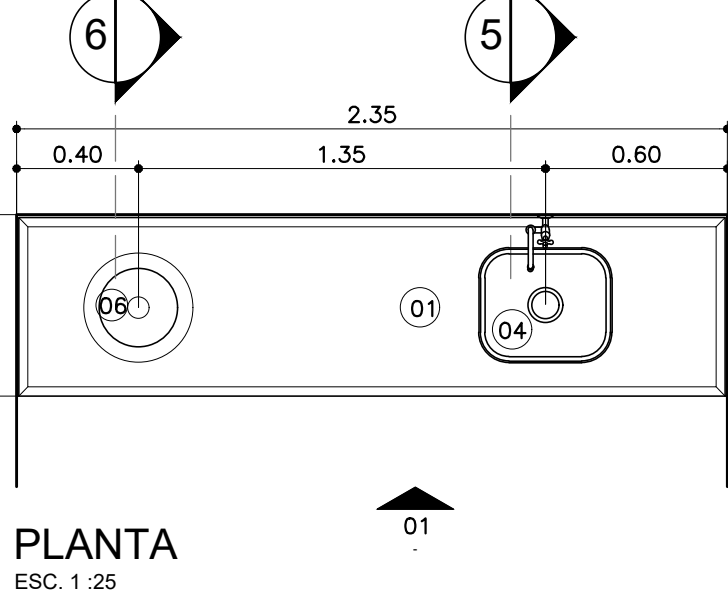

PLANTA


ESC. 1:25

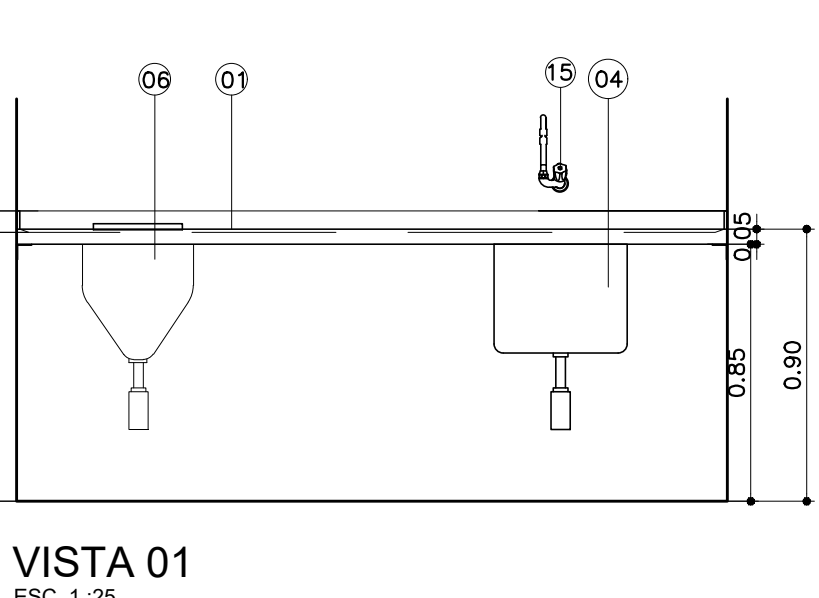

VISTA 01


ESC. 1:25

BA | BANCADA DE AÇO INOX
08 | QUANTIDADE: 02 UNIDADES

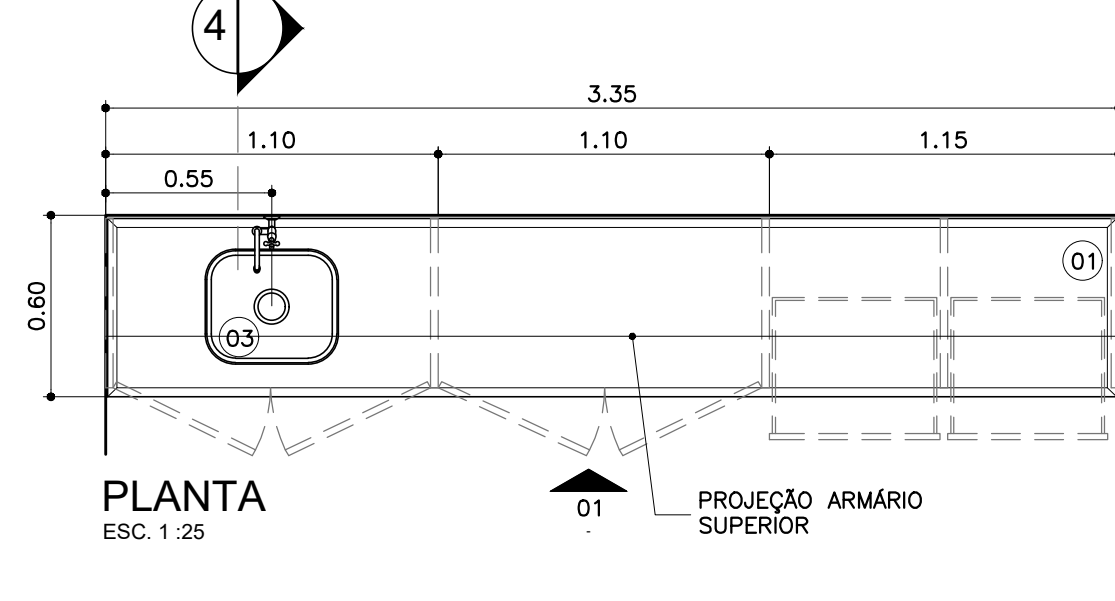

PLANTA


ESC. 1:25

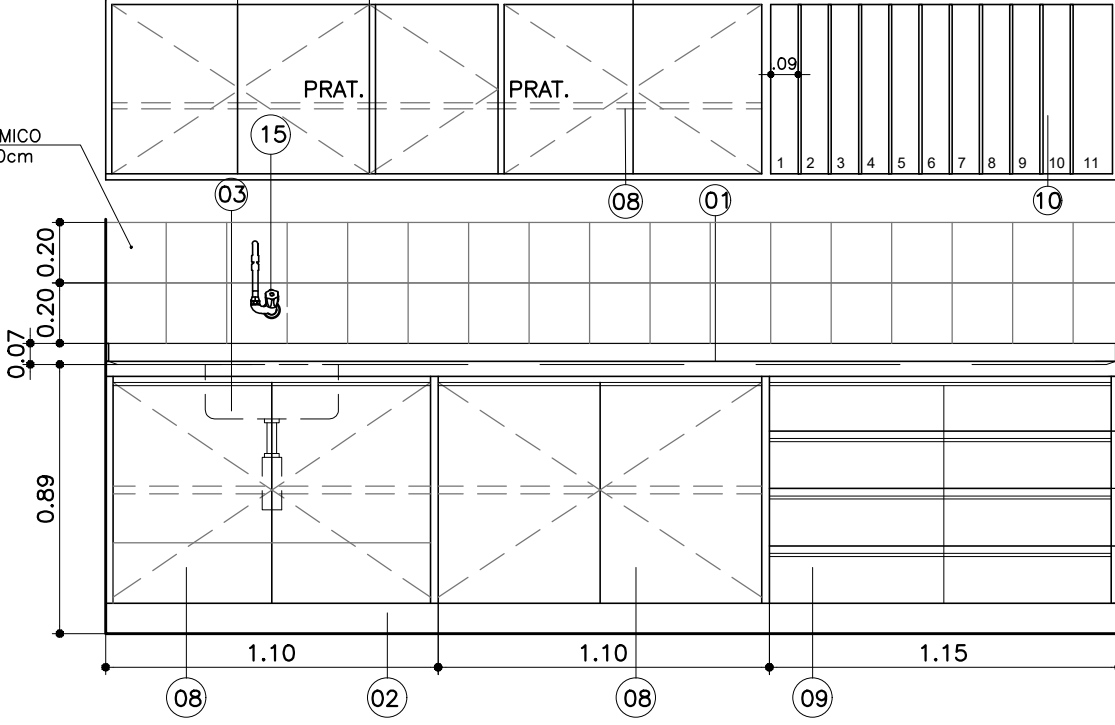

VISTA 01


ESC. 1:25

BA | BANCADA DE AÇO INOX
09 | QUANTIDADE: 01 UNIDADE

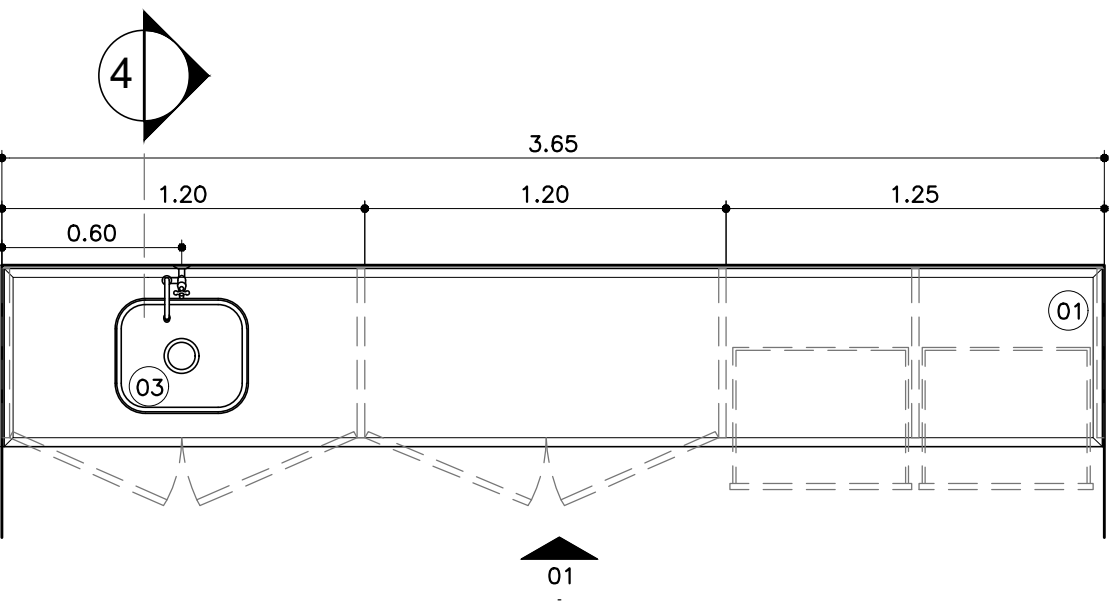

PLANTA


ESC. 1:25

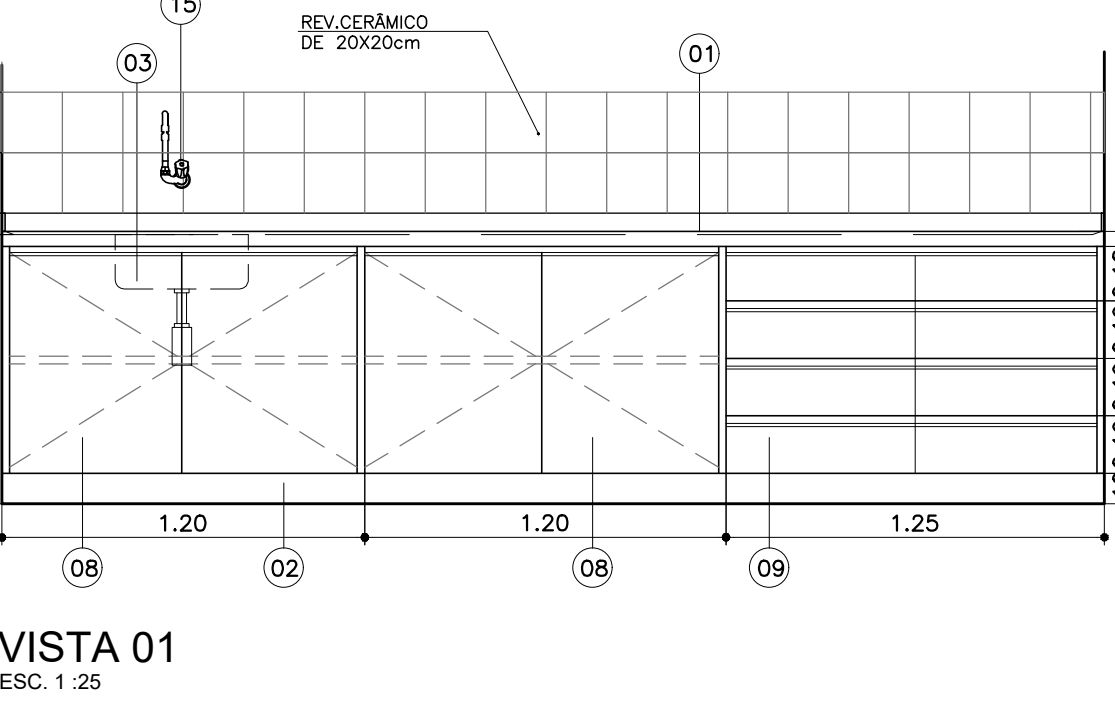

VISTA 01


ESC. 1:25

BA | BANCADA DE AÇO INOX
10 | QUANTIDADE: 11 UNIDADES

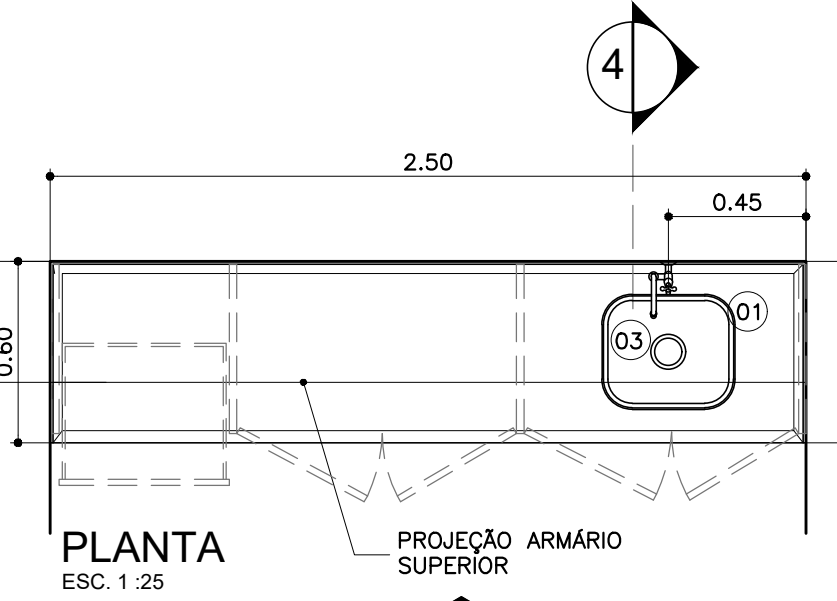

PLANTA


ESC. 1:25

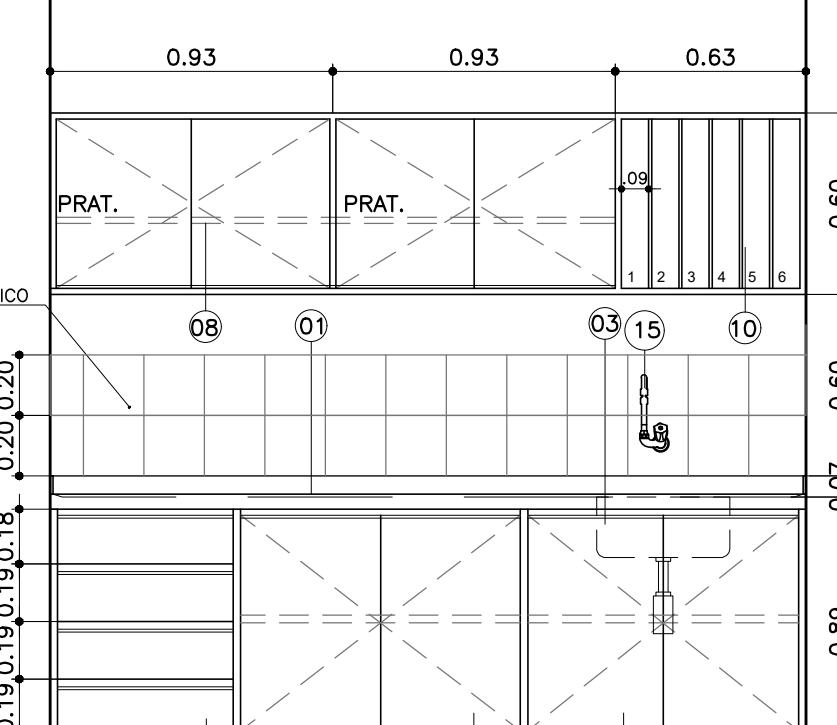

VISTA 01


ESC. 1:25

BA | BANCADA DE AÇO INOX
11 | QUANTIDADE: 05 UNIDADES

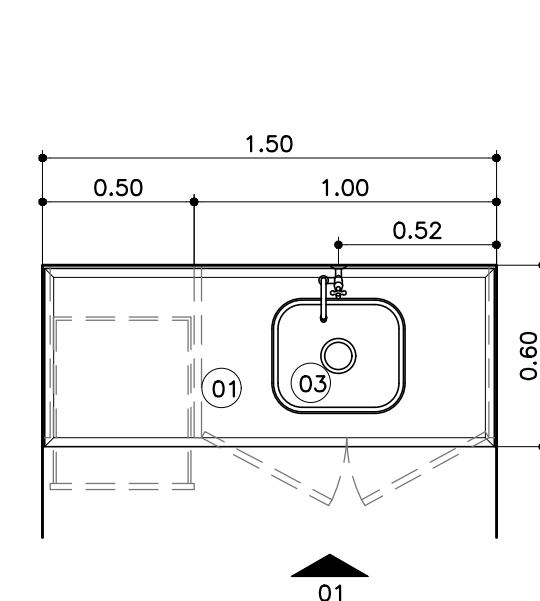

PLANTA


ESC. 1:25

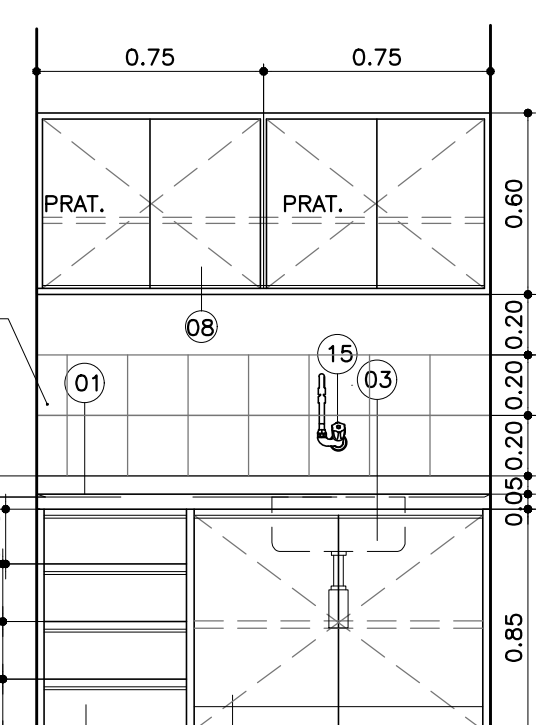

VISTA 01


ESC. 1:25

BA | BANCADA DE AÇO INOX
12 | QUANTIDADE: 02 UNIDADE

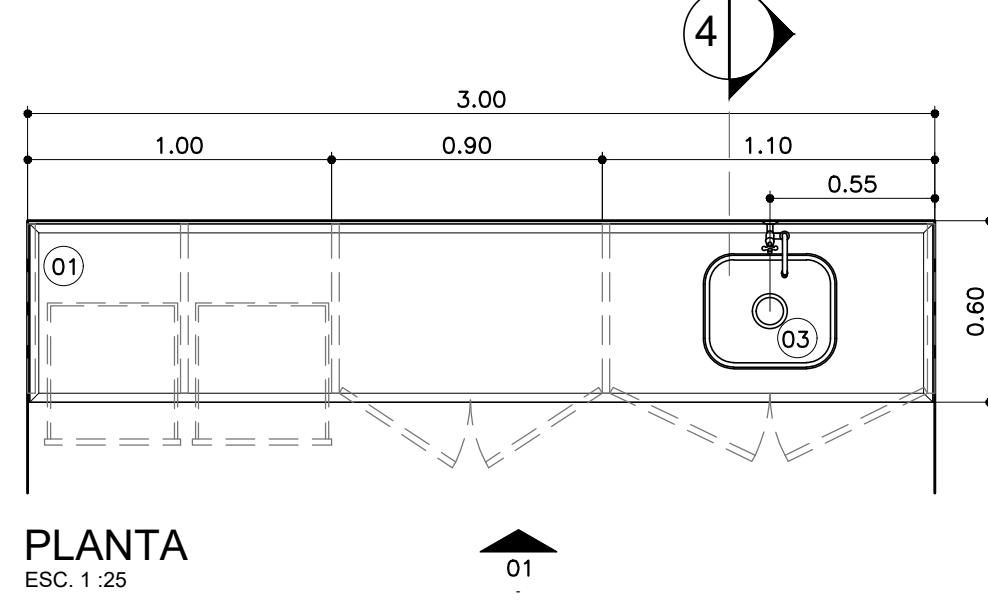

PLANTA


ESC. 1:25

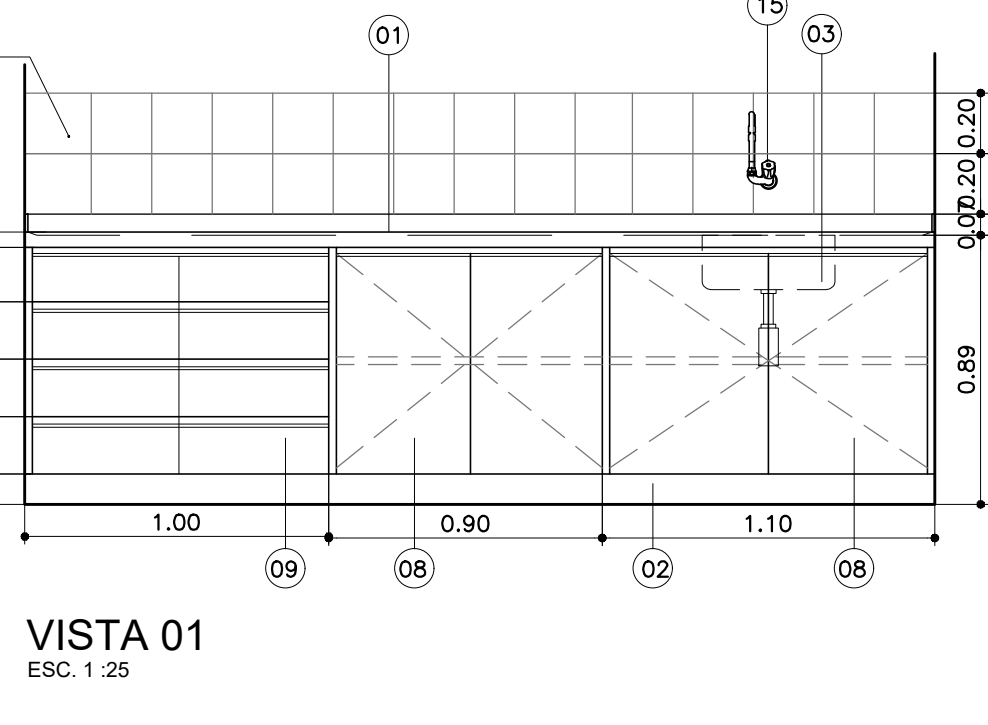

VISTA 01


ESC. 1:25

BA | BANCADA DE AÇO INOX
13 | QUANTIDADE: 03 UNIDADES

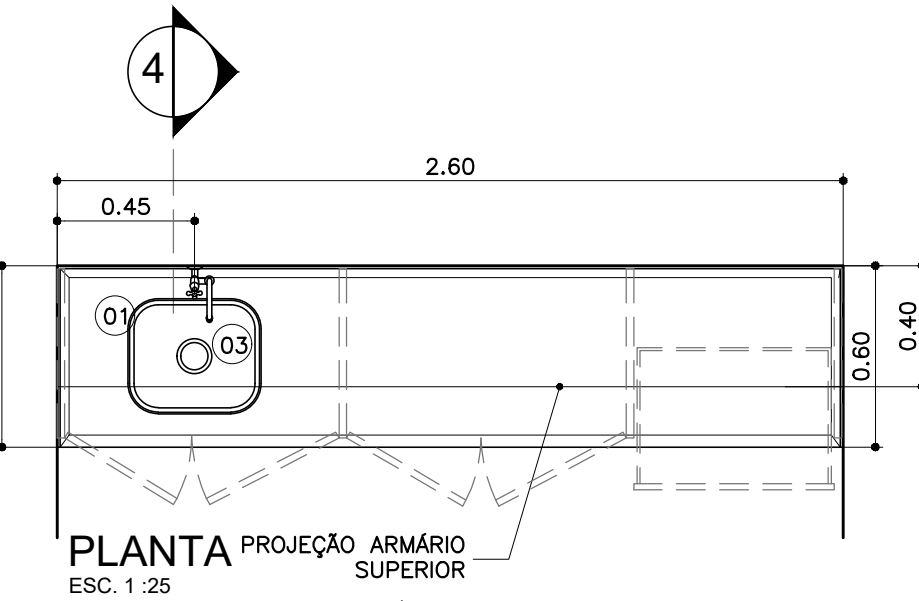

PLANTA


ESC. 1:25

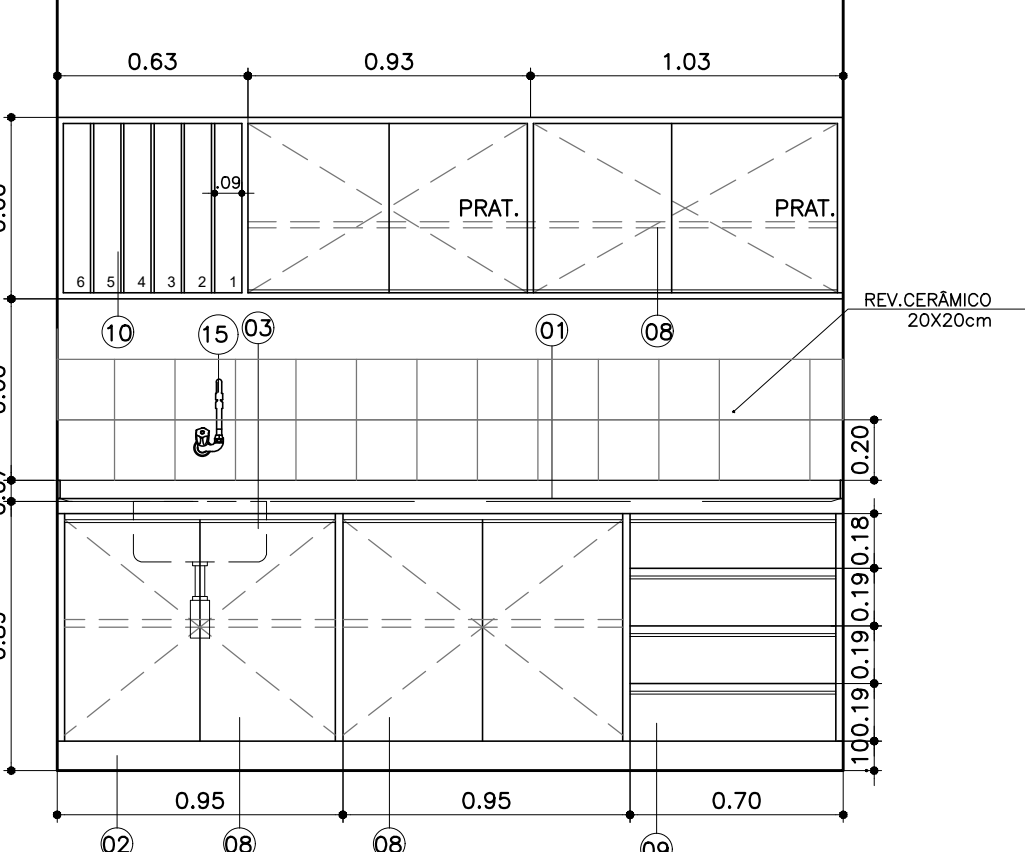

VISTA 01


ESC. 1:25

BA | BANCADA DE AÇO INOX
14 | QUANTIDADE: 04 UNIDADES

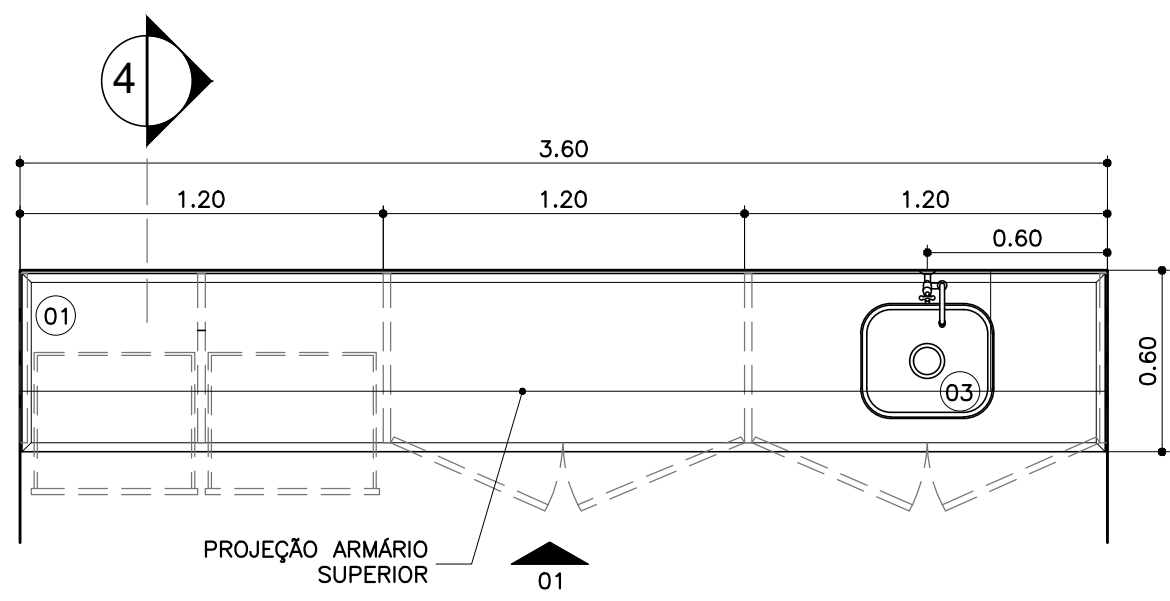

PLANTA


ESC. 1:25

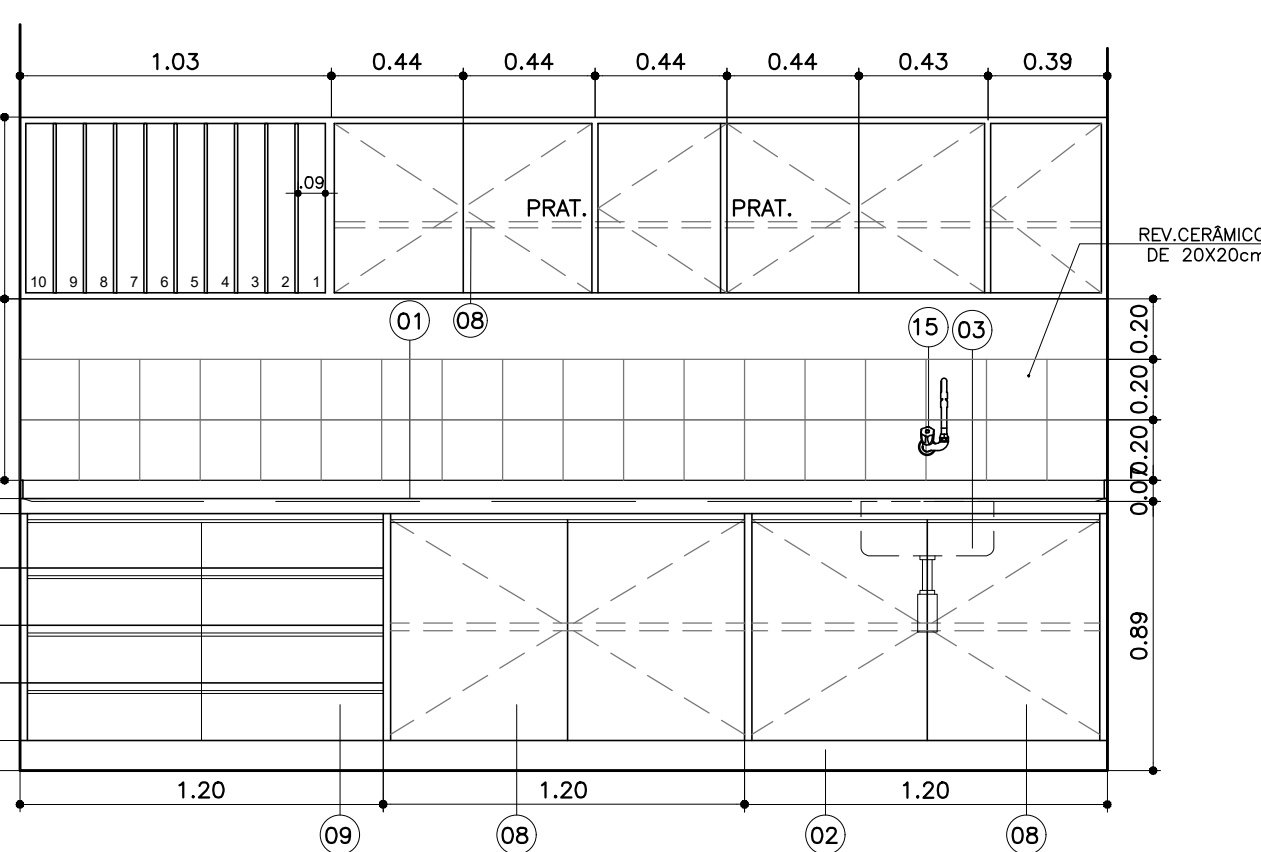

VISTA 01


ESC. 1:25

BA | BANCADA DE AÇO INOX
15 | QUANTIDADE: 01 UNIDADE

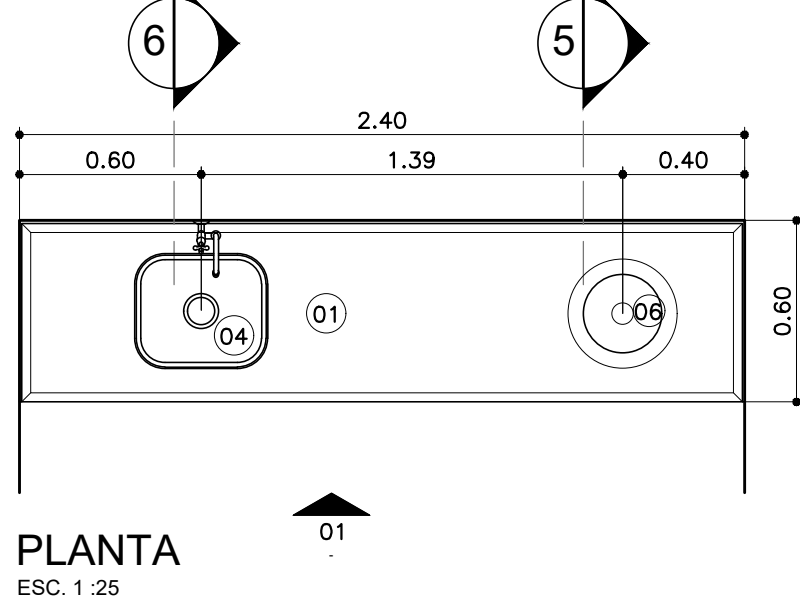

PLANTA


ESC. 1:25

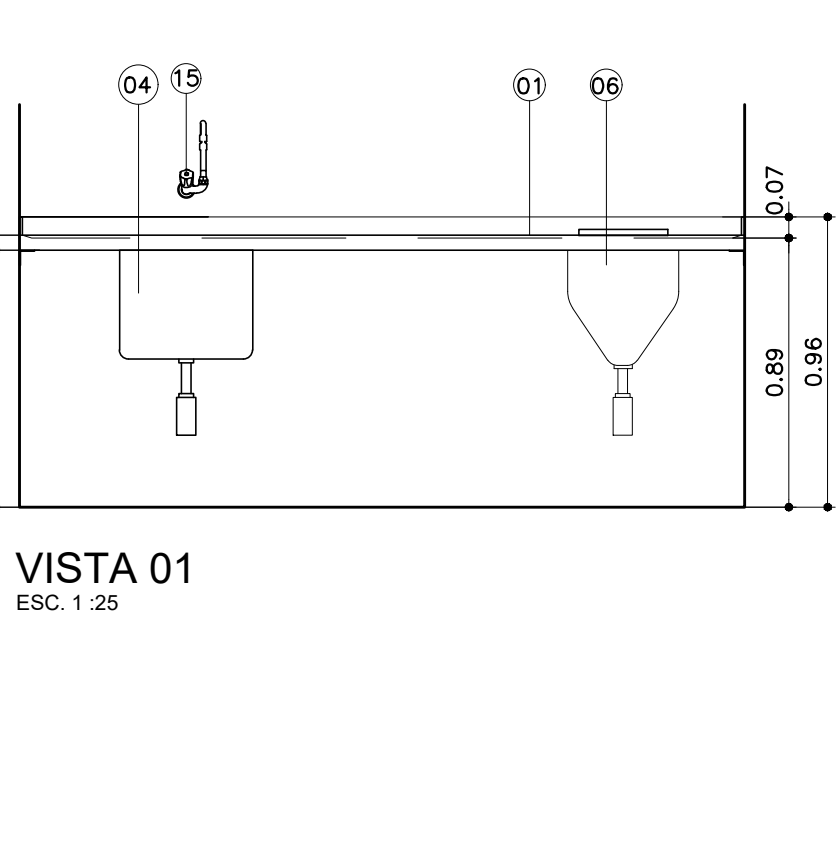

VISTA 01


ESC. 1:25

BA | BANCADA DE AÇO INOX
16 | QUANTIDADE: 01 UNIDADE

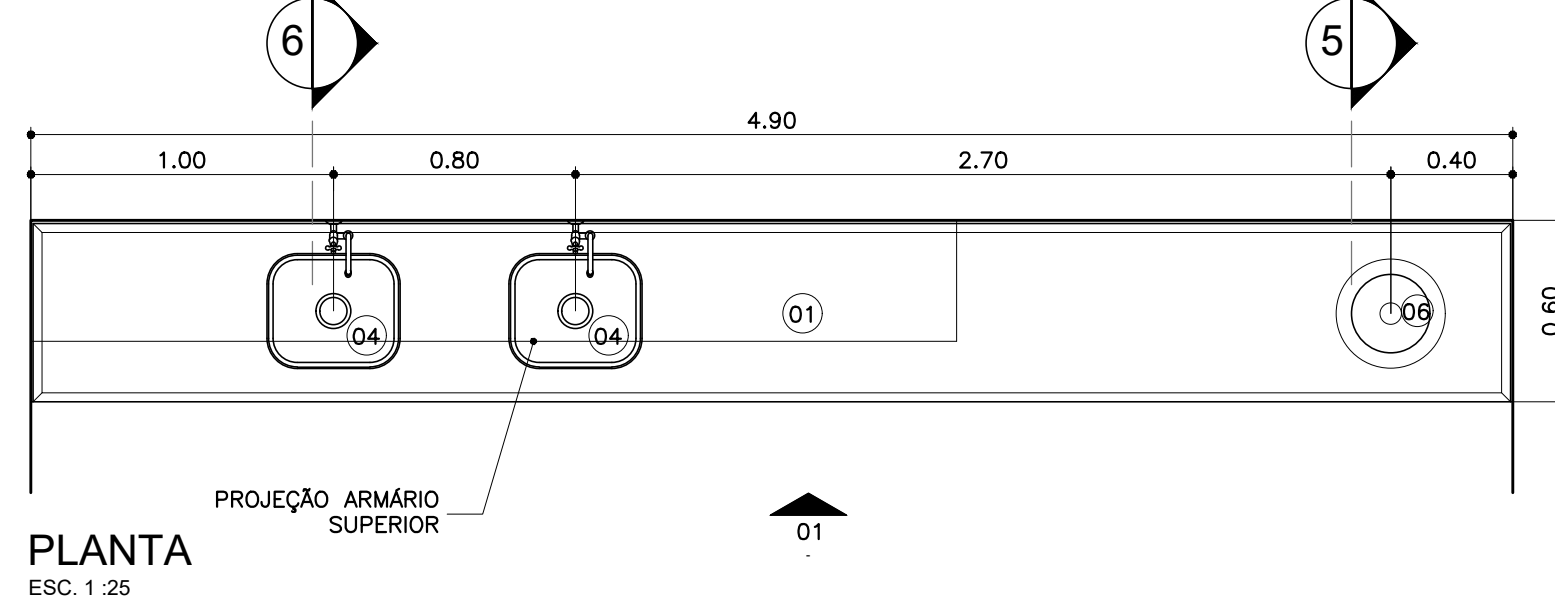

PLANTA


ESC. 1:25

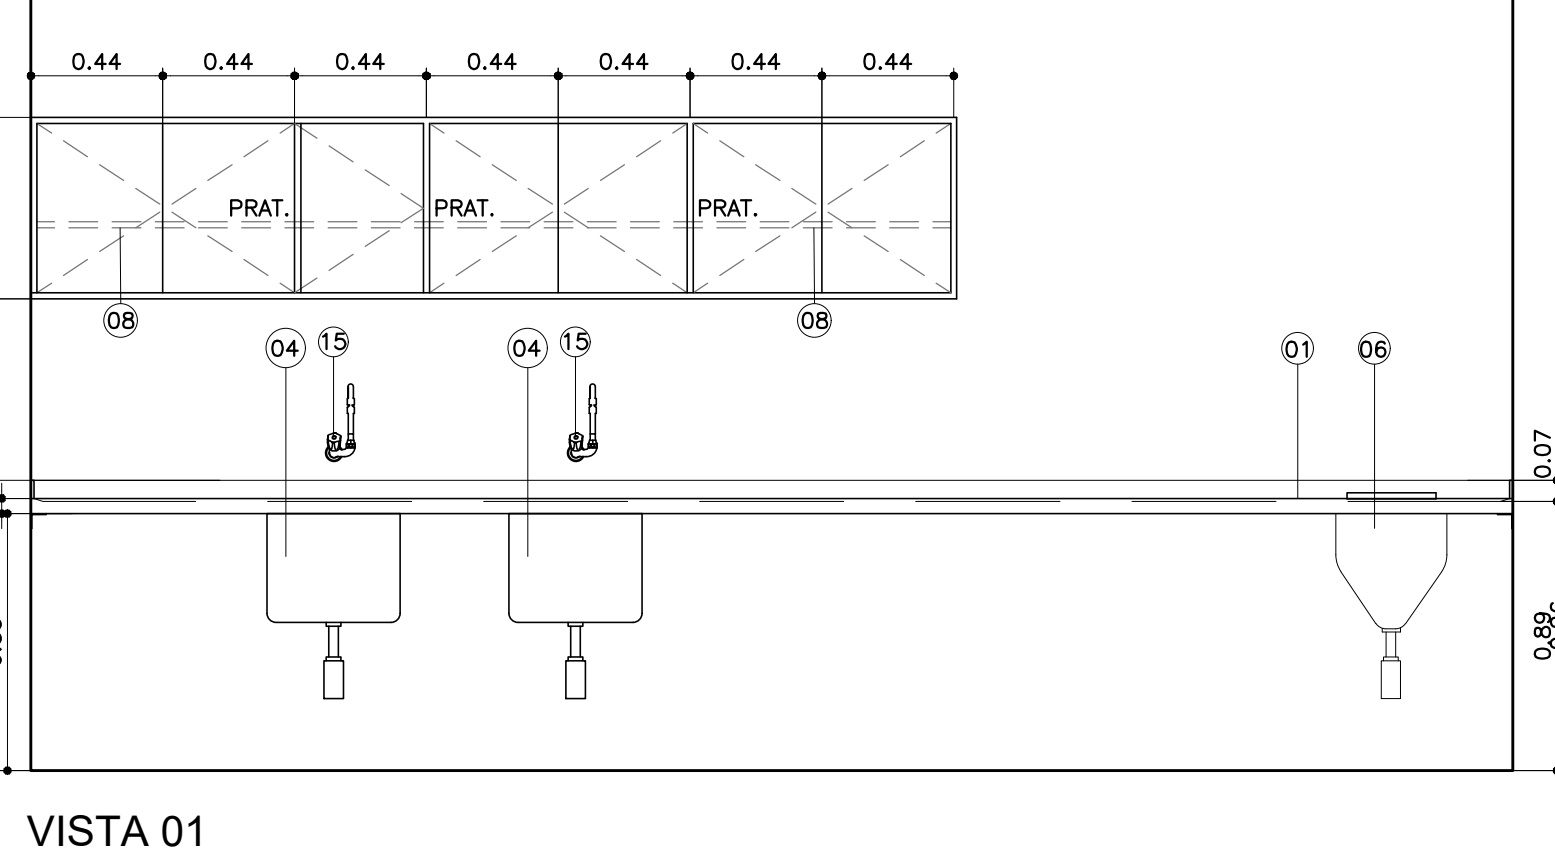

VISTA 01


ESC. 1:25

BA | BANCADA DE AÇO INOX
17 | QUANTIDADE: 02 UNIDADES

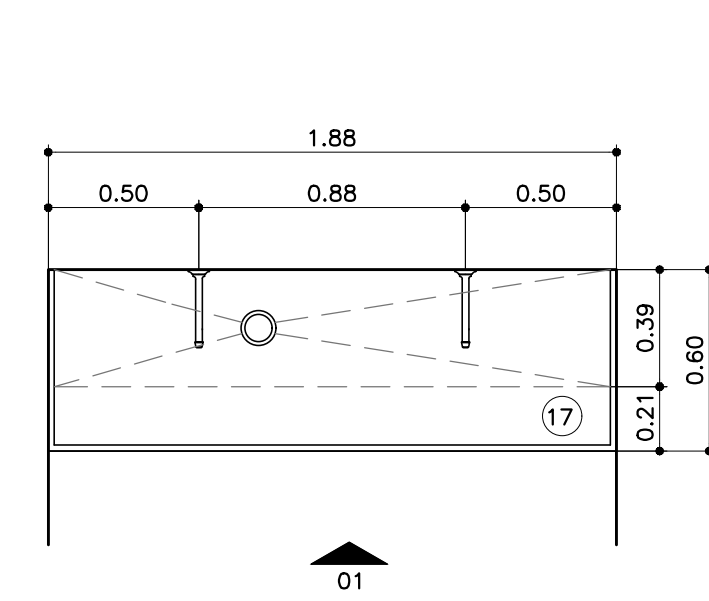

PLANTA

ESC. 1:25

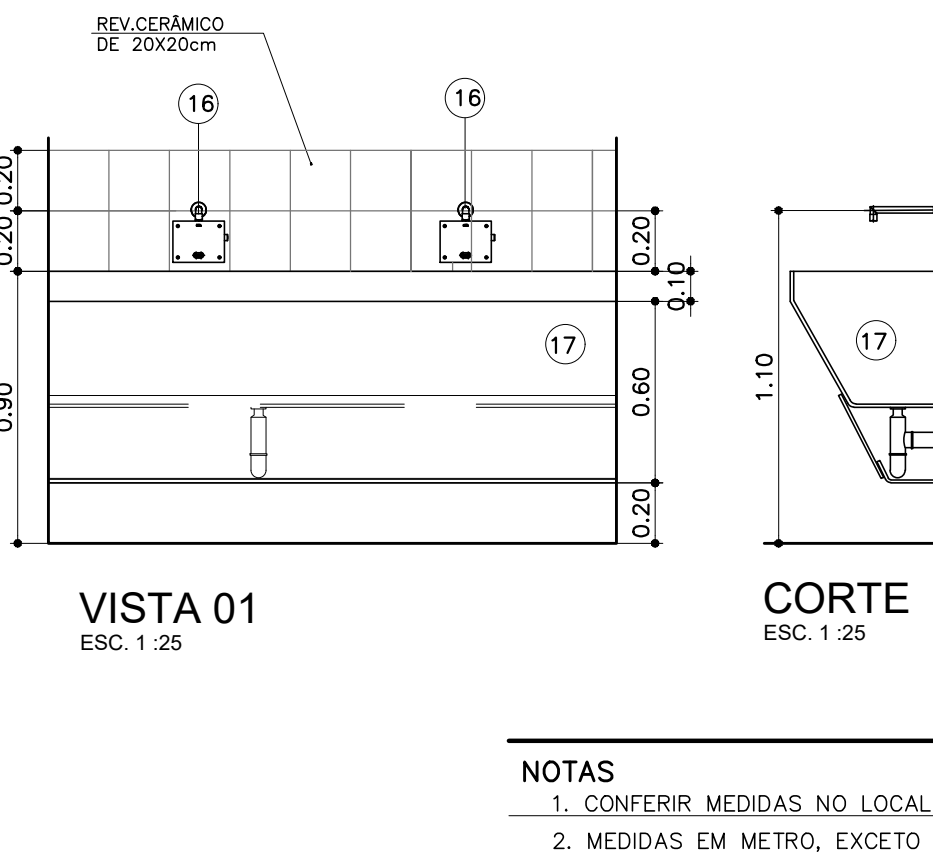

VISTA 01

ESC. 1:25

NOTAS

1. CONFERIR MEDIDAS NO LOCAL.
2. MEDIDAS EM METRO, EXCETO ONDE INDICADO.
3. AS ALVENARIAS SERÃO COTADAS NO OSSO.
- 4.
- 5.
- 6.
- 7.
- 8.
- 9.
- 10.
- 11.

LEGENDA BANCADAS DE GRANITO:

- 01 TAMPO DE GRANITO. ESP. 2cm COM FRONTAL DO MESMO MATERIAL H=7cm.
- 02 SÓCULO H= 10 cm
- 03 CUBA DE AÇO INOX 35x45x20 (COM SIFÃO 1682 C.112 - DECA)
- 04 CUBA DE LOUÇA OVAL REF. L 59.17 - DECA COM SIFÃO PARA LAVATÓRIO REF. 1684 C.100.112 - DECA
- 05 ARMÁRIO E PORTAS EM MDF REVESTIDAS EM LAMINADO MELAMÍNICO COR A DEFINIR
- 06 GAVETAS EM MDF REVESTIDAS EM LAMINADO MELAMÍNICO COR A DEFINIR
- 07 TORNEIRA DE MESA COM FECHAMENTO AUTOMÁTICO PARA LAVATÓRIO DECAMATICO ECO REF. 1173 E - DECA.
- 08 TAMPO EM MDF REVESTIDO COM LAMINADO MELAMÍNICO COR A DEFINIR
- 09 TORNEIRA DE PAREDE DISCO REF. 1168 C.DSC - DECA
- 10 CUBA DE EMBUTIR REDONDA 360mm BRANCO GELO - L.41.17 - DECA

LEGENDA BANCADAS DE AÇO INOX:

- 01 CONCRETO REVESTIDO EM AÇO INOX COM FRONTAL EM PEÇA ÚNICA DO MESMO MATERIAL H=7cm.
- 02 SÓCULO H= 10 cm
- 03 CUBA DE AÇO INOX 35x45x20 COM SIFÃO 1682 C.112 - DECA
- 04 CUBA DE AÇO INOX 35x45x40 COM SIFÃO 1682 C.112 - DECA
- 05 CUBA DE AÇO INOX 425 COM SIFÃO 1682 C.112 - DECA
- 06 EXPURGO PALMETAL - MODELO B5 COM SIFÃO PARA EXPURGO E VÁLVULA DE DESCARGA PALMETAL - FABRIMAR.
- 07 VÁLVULA DE DESCARGA
- 08 ARMÁRIO E PORTAS EM MDF REVESTIDAS EM LAMINADO MELAMÍNICO COR A DEFINIR
- 09 GAVETAS EM MDF REVESTIDAS EM LAMINADO MELAMÍNICO COR A DEFINIR
- 10 ESCANINHOS REVESTIDOS EM LAMINADO MELAMÍNICO COR A DEFINIR
- 11 PE TUBULAR EM AÇO INOX POLIDO D= 1 1/2"
- 12 RODATELO EM MDF REV. EM LAMINADO MELAMÍNICO COR A DEFINIR
- 13 FAIXA EM MDF REV. EM LAMINADO MELAMÍNICO COR A DEFINIR
- 14 FECHADURA COM CHAVE, ACABAMENTO CROMADO
- 15 TORNEIRA DE PAREDE DISCO REF. 1168 C.DSC - DECA
- 16 TORNEIRA DE PAREDE EMBUTIDA, COM SENSOR, ACABAMENTO CROMADO, REF. 1780 G DA LINHA DECAUX DA DECA OU SIMILAR.
- 17 LAVATÓRIO CIRÚRGICO EM AÇO INOX, CHAPA TIPO 304 AISI-UGA 18.8, BITOLA 18, ACAB. POLIDO FOSCO ACETINADO.

LEGENDA BANCADAS DE MADEIRA / GRANITO

- 01 TAMPO EM MDF 25 mm REVESTIMENTO LAMINADO MELAMÍNICO COR A DEFINIR
- 02 TAMPO EM GRANITO
- 03 REVESTIMENTO EM LAMINADO MELAMÍNICO COR A DEFINIR
- 04 DIVISÓRIAS EM MDF 25 mm REVESTIMENTO LAMINADO MELAMÍNICO COR A DEFINIR
- 05 VIDRO TRANSPARENTE, TEMPERADO, INCOLOR, LISO, ESP. 10 mm
- 06 DIVISÓRIAS EM MDF 10 mm REVESTIMENTO LAMINADO MELAMÍNICO COR A DEFINIR

OBSERVAÇÕES GERAIS:

- * Todas as medidas em metros exceto onde indicado;
- * Antes da execução, conferir todas as medidas no local;
- * Não tomar medidas em escala na planta;
- * Toda interferência necessária em alvenaria existente deve ter as medidas confirmadas no local e confrontadas com as medidas fornecidas em projeto executivo podendo haver necessidade de ajustes;
- * Em caso de reformas, recuperar as áreas que sofreram danos causados pela intervenção. Principalmente pintura, pisos e jardins. Em cada caso, conferir o padrão existente no local.
- * Demais especificações em Memorial Descritivo de Arquitetura.

GOVERNO DO ESTADO DE SÃO PAULO
Secretaria de Estado da Saúde

GRUPO TÉCNICO
DE EDIFICAÇÕES

PROJETO EXECUTIVO DE ARQUITETURA

H= 703

INDICADA

10/03/2026

HOSPITAL METROPOLITANO DE CAMPINAS

Av. Dr. Ennes Cavatito de Aguiar, nº 188, 3º andar

300 - Foz de Iguaçu - SP - CEP: 13043-000

Tel. (11) 3066 8660 Fax (11) 3066 8482

Arq. MARIA CRISTINA GOMES JOTTEN

Arq. CAMILO CHINBOTE

01	TAMPO DE GRANITO ESP. 2cm COM FRONTAL DO MESMO MATERIAL H:70cm.
02	SÓCULO H= 10cm
03	CUBA DE AÇO INOX 35x45x20 (COM SIFÃO 1682 C.112 - DECA)
04	CUBA DE LAVATÓRIO OVAL REF. L 90 x 17 CM. REVESTIDAS EM LAMINADO MELAMÍNICO COR A DEFINIR
05	ARMÁRIO E PORTAS EM MDF COM REVESTIDAS EM LAMINADO MELAMÍNICO COR A DEFINIR
06	GAVETAS EM MDF REVESTIDAS EM LAMINADO MELAMÍNICO COR A DEFINIR
07	TORNEIRA DE MESA COM FECHAMENTO AUTOMÁTICO PARA LAVATÓRIO DECAMÁTIC ECO REF. 1173 C - DECA
08	TAMPO EM MDF REVESTIDO COM LAMINADO MELAMÍNICO COR A DEFINIR
09	TORNEIRA DE PARADEIRO DISCO REF.1168 C.DSC - DECA
10	CUBA DE EMBUTIR REDONDA 360mm BRANCO GELO L.41.17 - DECA

01	CORTA REVESTIMENTO EM AÇO INOX COM FRONTAL EM PEÇA ÚNICA DO MESMO MATERIAL. H=7mm
02	SOCALO H= 10 cm
03	CUBA DE AÇO INOX 35x45x40 COM SIFÃO 1682 C.112 - DECA
04	CUBA DE AÇO INOX 35x45x40 COM SIFÃO 1682 C.112 - DECA
05	CUBA DE AÇO INOX a25 COM SIFÃO 1682 C.112 - DECA
06	EXPURSO PALMETAL - MODELO BS COM SIFÃO PARA EXPURSO E VÁLVULA DE DESCARGA PALMETAL - FABRIMAR
07	VÁLVULA DE DESCARGA
08	ARMÁRIO E PORTAS EM MDF REVESTIDAS EM LAMINADO MELAMINICO COR A DEFINIR
09	GAVETAS EM MDF REVESTIDAS EM LAMINADO MELAMINICO COR A DEFINIR
10	ESPANCHOIS REVESTIDOS EM LAMINADO MELAMINICO COR A DEFINIR
11	PE TUBULAR EM AÇO INOX POLIDO D= 1" 1/2"
12	RODAPETO EM MDF REV. EM LAMINADO MELAMINICO COR A DEFINIR
13	FAXA EM MDF REV. EM LAMINADO MELAMINICO COR A DEFINIR
14	Fechadura com chave, acabamento cromado
15	torneria de parede dispo ref.1168 C.188 C - DECA
16	torneria de parede embutida, com sensor, acabamento cromado, ref. 1780 C da linha decolux da deca ou similar;
17	LAVATORIO CIRURGICO EM AÇO INOX, CHAPA TIPO 304 AISI-18, B, 18TLA 18, ACAB. POLIDO FOSCO ACETINADO.

01	TAMPO EM MDF 25 mm REVESTIMENTO LAMINADO MELAMÍNICO COR A DEFINIR
02	TAMPO EM GRANITO
03	REVESTIMENTO EM LAMINADO MELAMÍNICO COR A DEFINIR
04	DIVISÓRIAS EM MDF 25 mm REVESTIMENTO LAMINADO MELAMÍNICO COR A DEFINIR
05	VIDRO TRANSPARENTE, TEMPERADO, INCOLOR, LISO, ESP. 10 mm
06	DIVISÓRIAS EM MDF 10 mm REVESTIMENTO LAMINADO MELAMÍNICO COR A DEFINIR


- * Todas as medidas em metros exceto onde indicado;
- * Antes da execução, conferir todas as medidas no local;
- * Não tomar medidas em escala no plantio;
- * Toda interferência necessária em alvenaria existente deve ter as medidas confirmadas no local e confirmadas com os responsáveis pelo projeto executivo podendo haver necessidade de ajustes;
- * Em caso de reformas, recuperar as áreas que sofreram danos causados pela intervenção. Principalmente pintura, pisos e jardins. Em cada caso, conferir o padrão existente no local;
- * Demais especificações em Memorial Descritivo de Arquitetura.




1. CONFERIR MEDIDAS NO LOCAL
2. MEDIDAS EM METRO, EXCETO ONDE INDICADO.
3. AS ALVENARIAS SERÃO COTADAS NO OSSO.
- 4.
- 5.
- 6.
- 7.
- 8.
- 9.
- 10.
- 11.

GOVERNO DO ESTADO DE SÃO PAULO Secretaria de Estado da Saúde		HOSPITAL METROPOLITANO DE CAMPINAS Rua: Prefeito Faria Lima nº 560 – Campinas – SP	
	GRUPO TÉCNICO DE EDIFICAÇÕES	AMPLIAÇÃO BANCADA ACÚD INOX	
		PROJETO EXECUTIVO DE ARQUITETURA	
		(TÍTULO DO PROJETO) (FOLHA) H— 704	
Av. Dr. Enéas Carvalho de Aguiar, nº 188, Jd. Sion, Jd. Sion, São Paulo-SP Cep: 05453-000 Tel.: (11)3006-8860 Fax: (11)3006-8452		DATA DE EMISSÃO 05/7-PR-JR-PE-OT-02-SC-RD-DWG	DATA DE RECEBIMENTO 04/8-2026
Assinatura de: MARCELA CRISTINA GOMES JOTTEN Assinatura de: ANDRÉ CAMILO CHINGOTTI			


BA BANCADA DE AÇO INOX
28 QUANTIDADE: 1 UNIDADE - GESSO

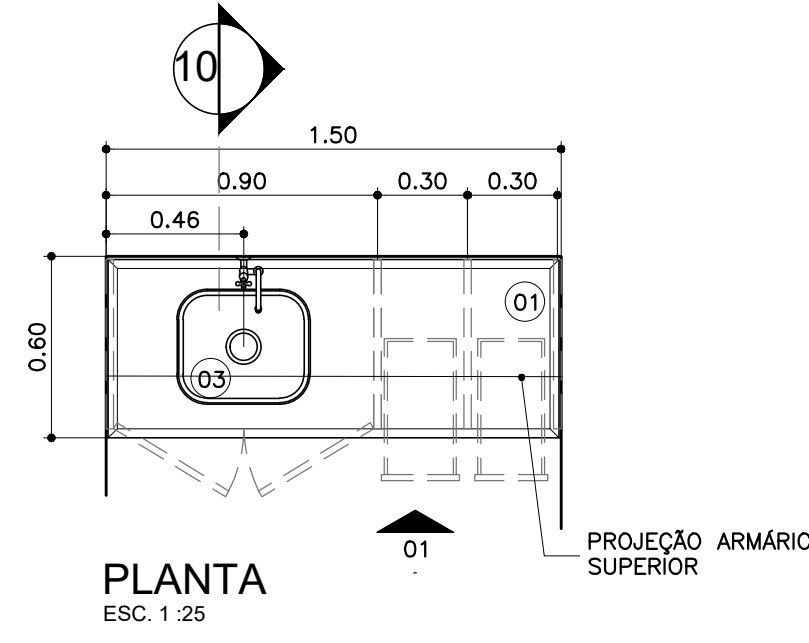


BA BANCADA DE AÇO INOX
29 QUANTIDADE: 09 UNIDADES

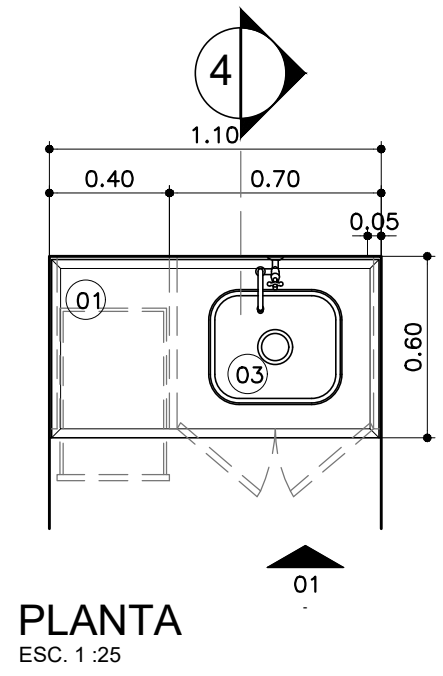


BA BANCADA DE AÇO INOX
30 QUANTIDADE: 02 UNIDADES

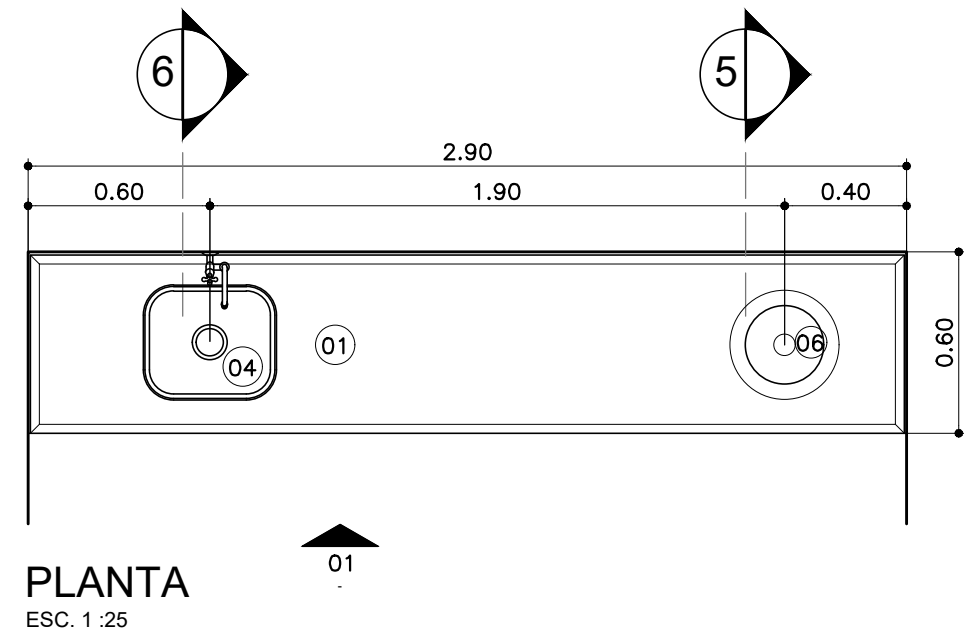









BA BANCADA DE AÇO INOX
31 QUANTIDADE: 01 UNIDADE

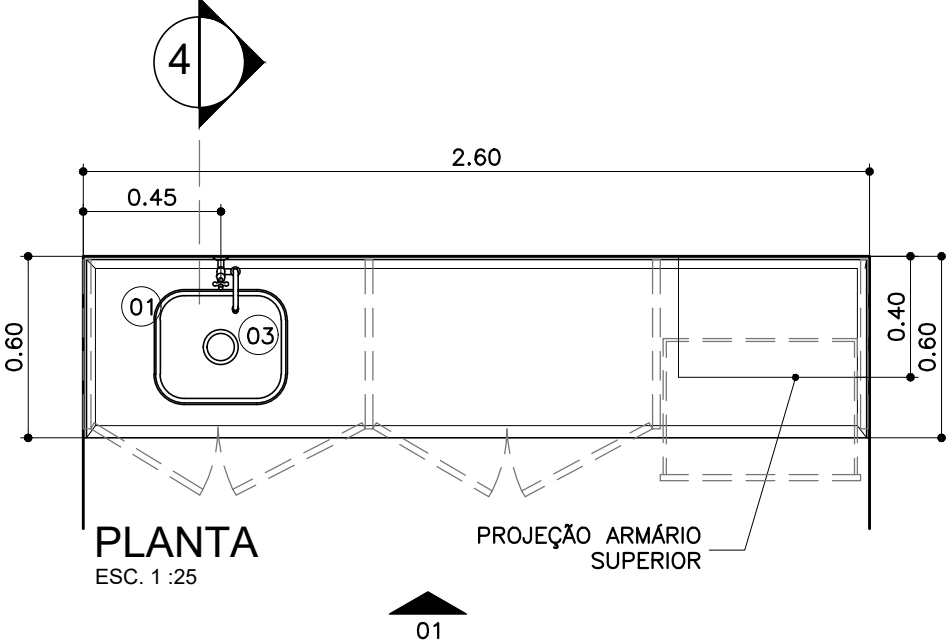


BA BANCADA DE AÇO INOX
32 QUANTIDADE: 01 UNIDADE

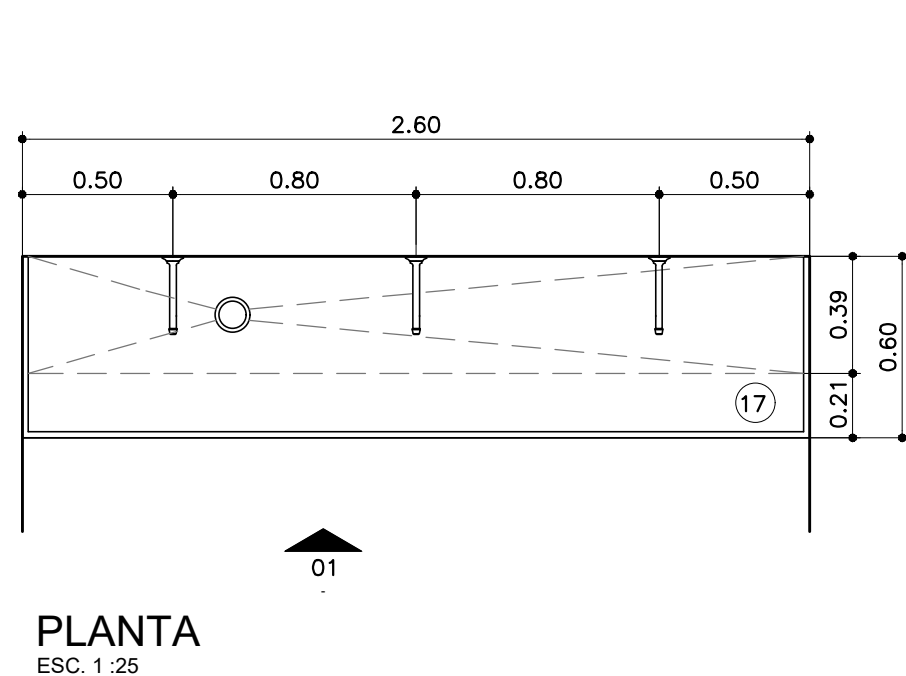


BA BANCADA DE AÇO INOX
33 QUANTIDADE: 1 UNIDADE - ODONTOLOGIA

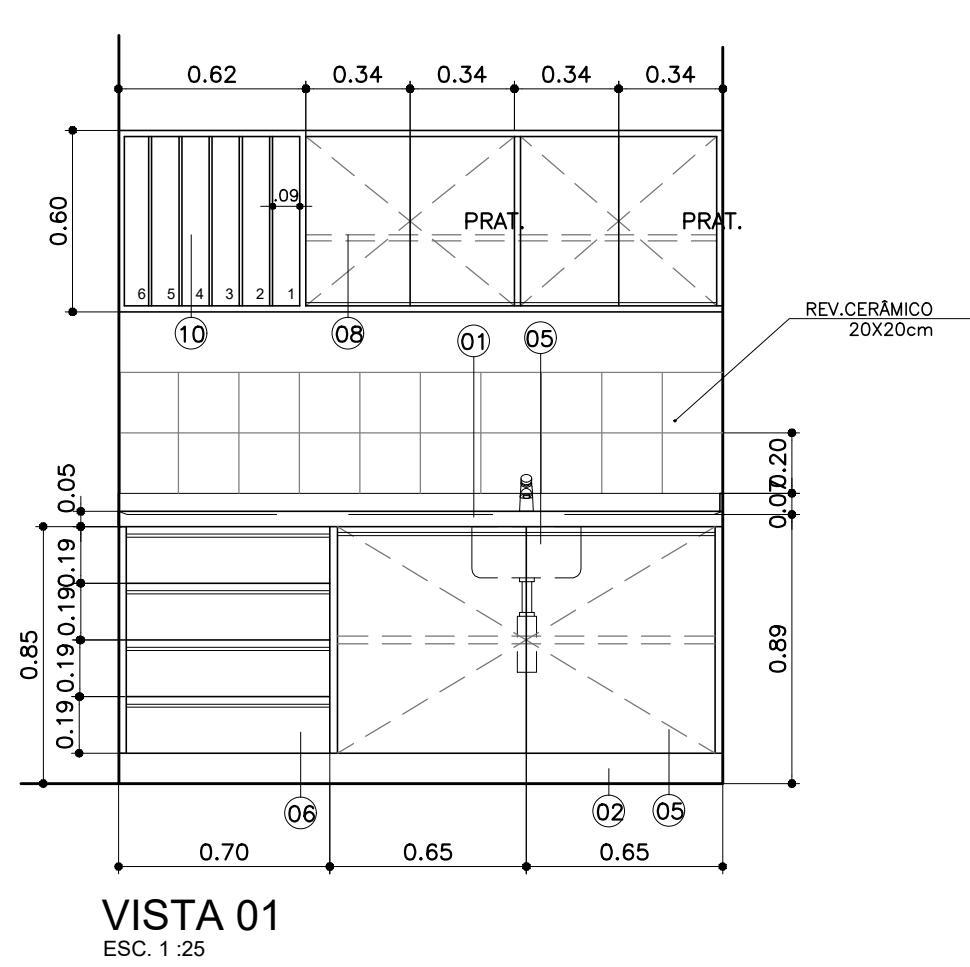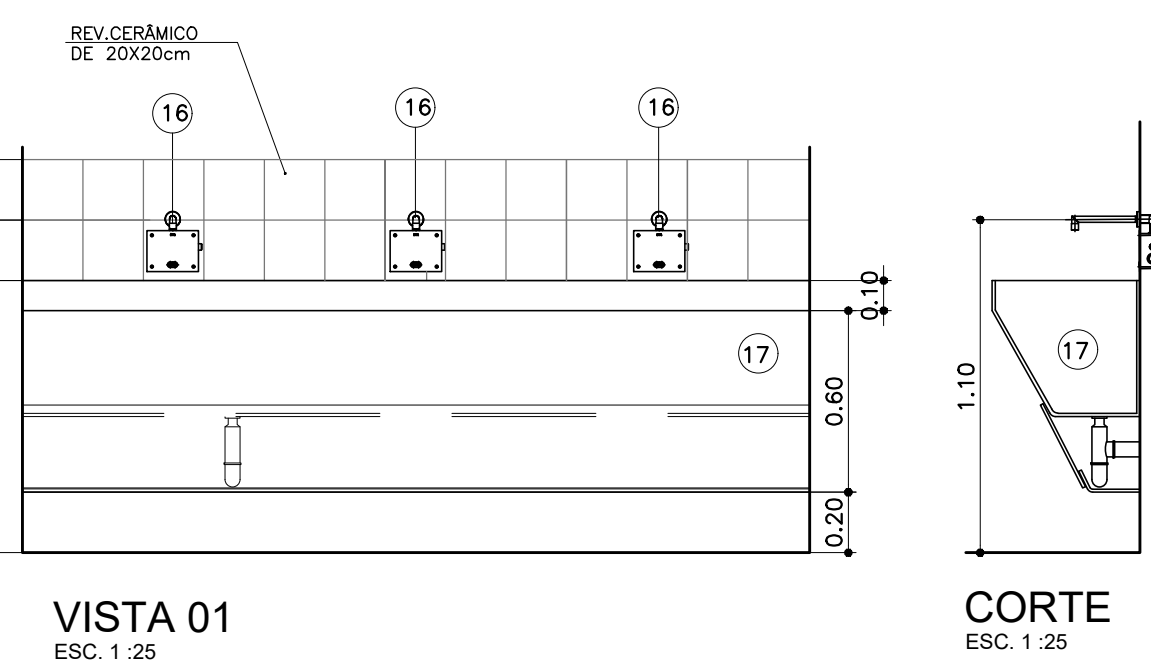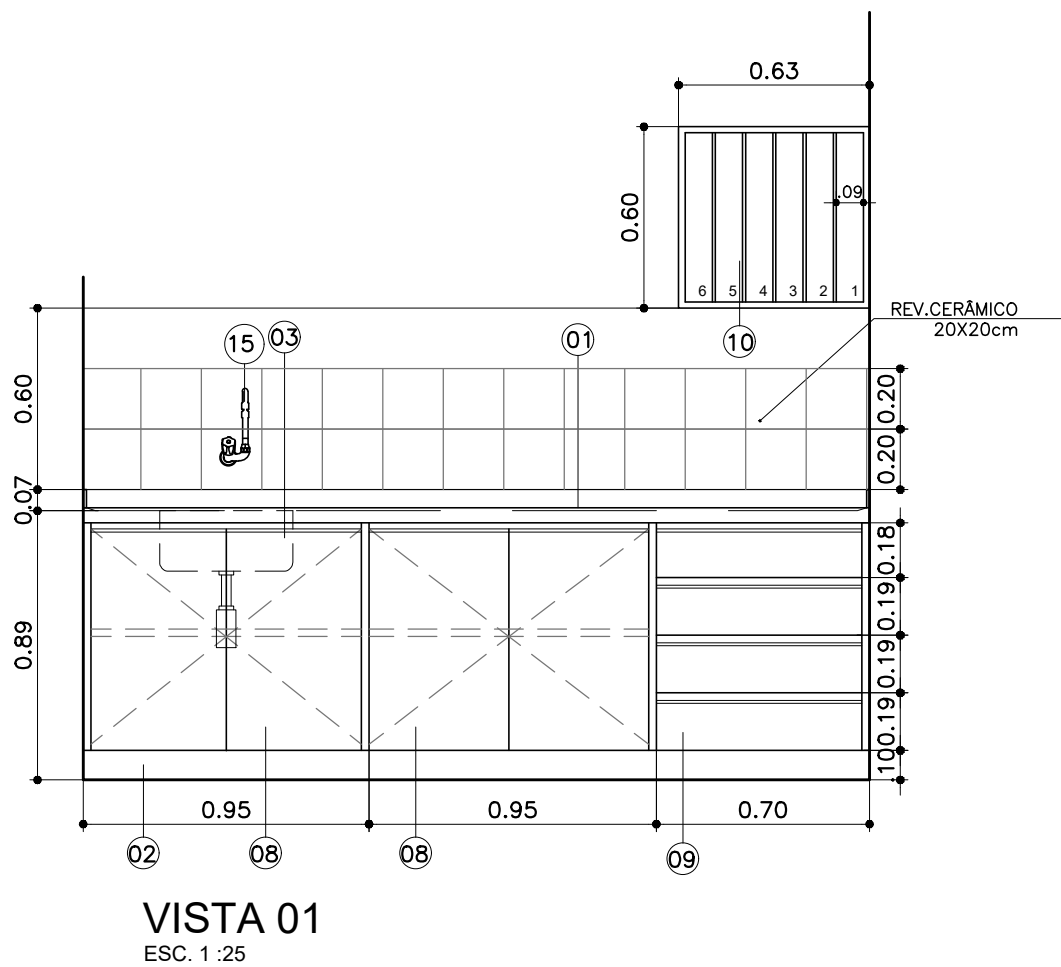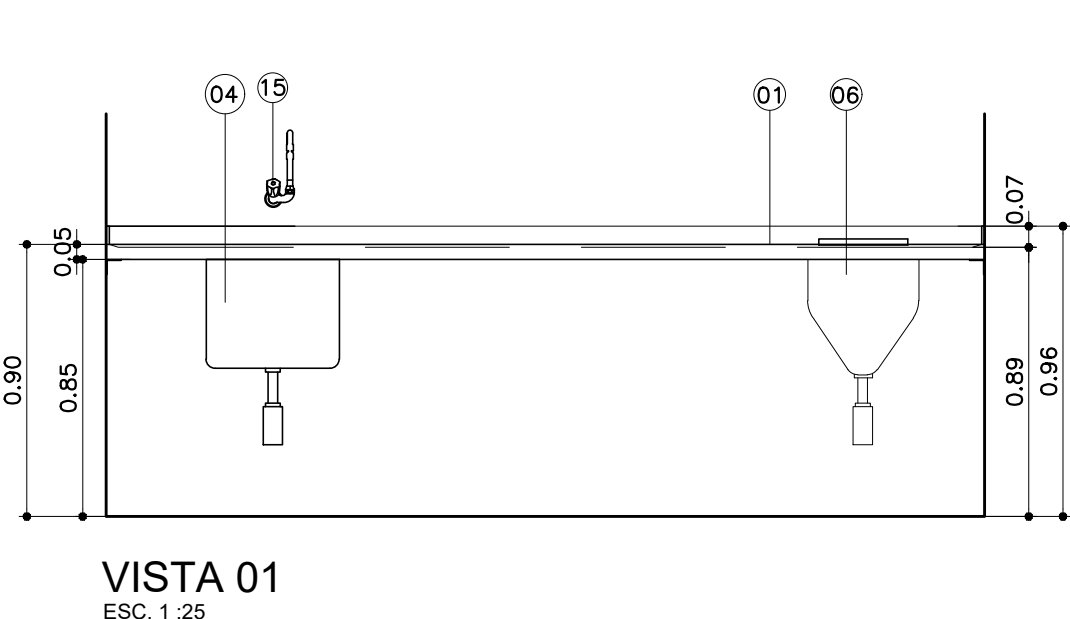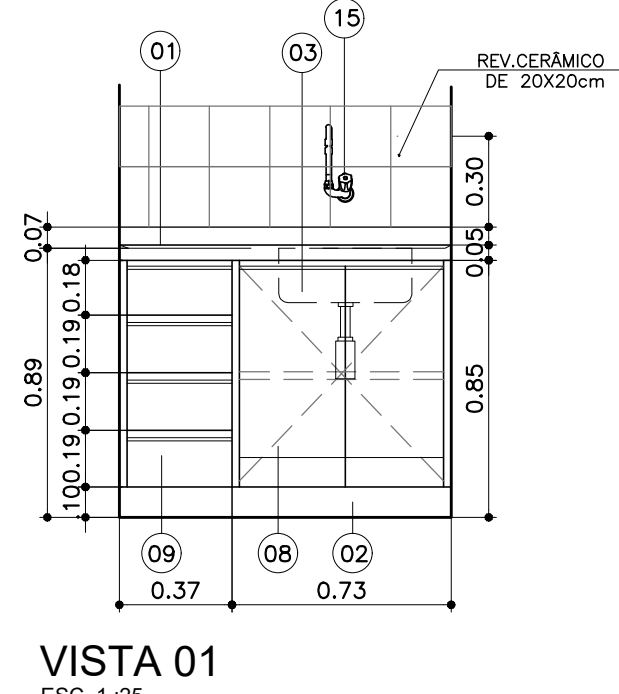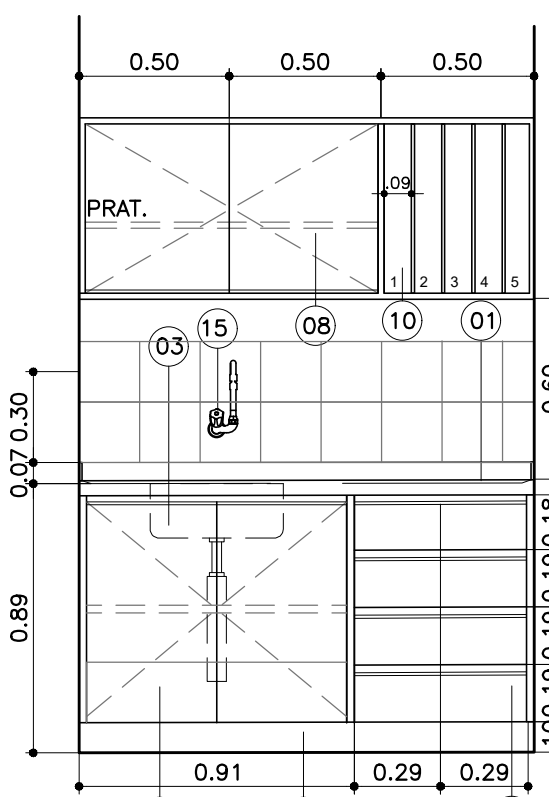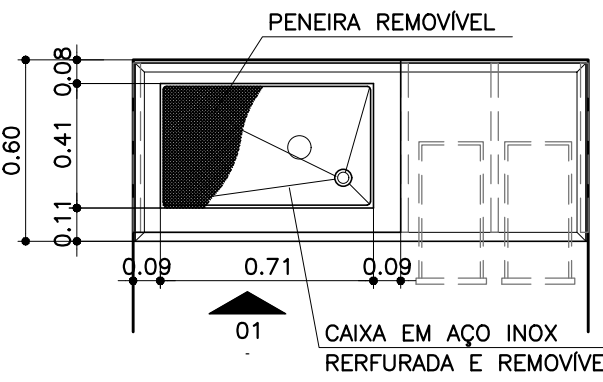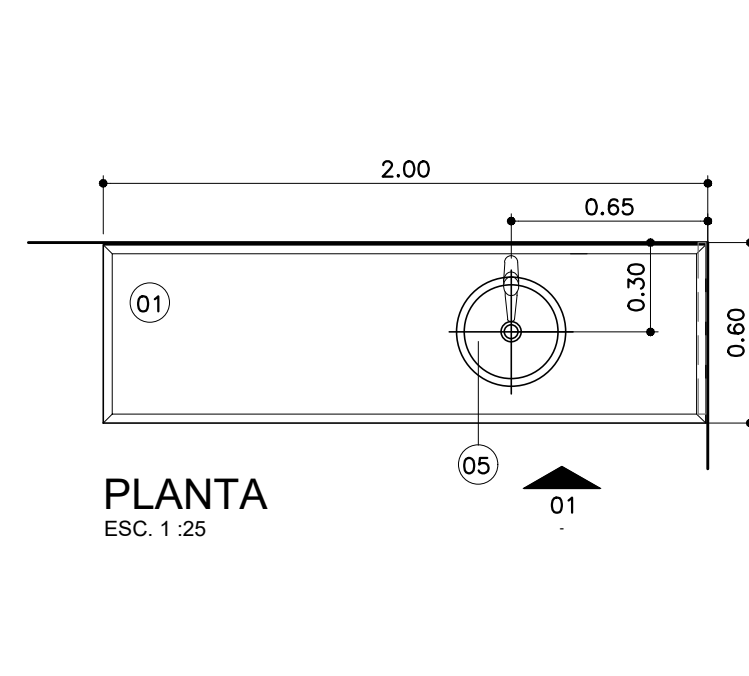


BA BANCADA DE AÇO INOX
34 QUANTIDADE: 01 UNIDADE

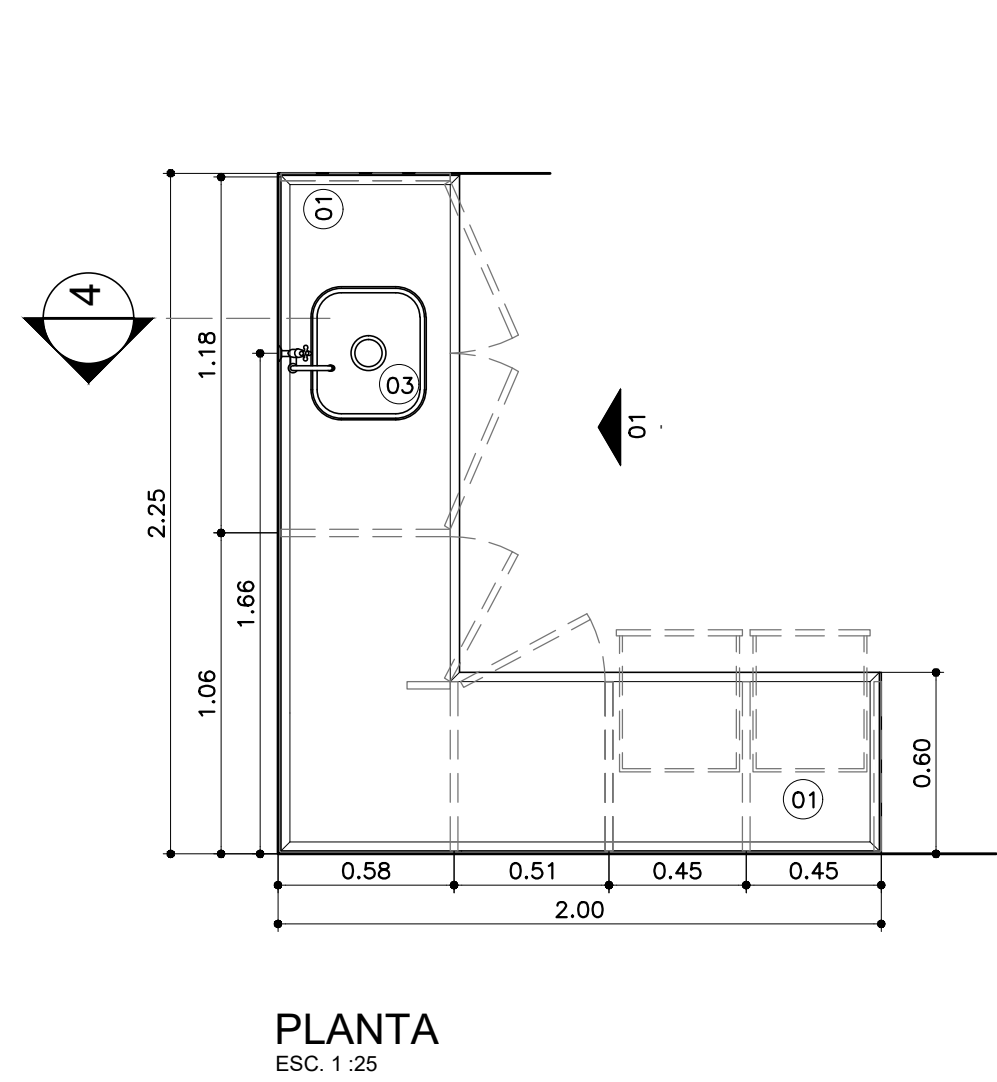


BA BANCADA DE AÇO INOX
35 QUANTIDADE: 01 UNIDADE

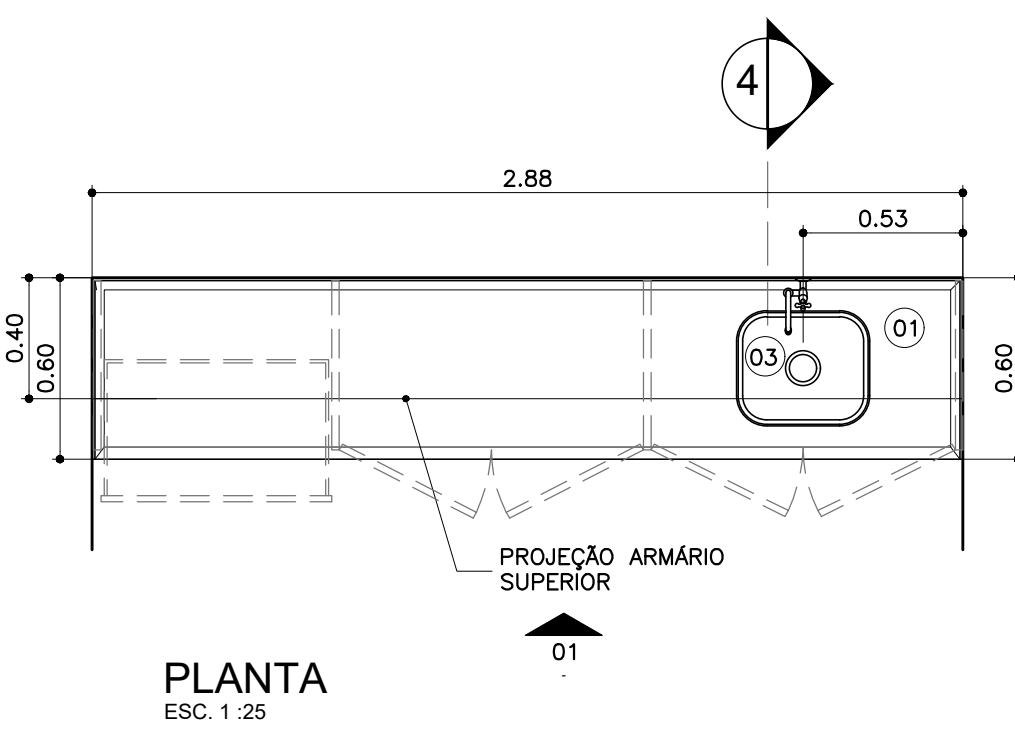







BA BANCADA DE AÇO INOX
36 QUANTIDADE: 01 UNIDADE

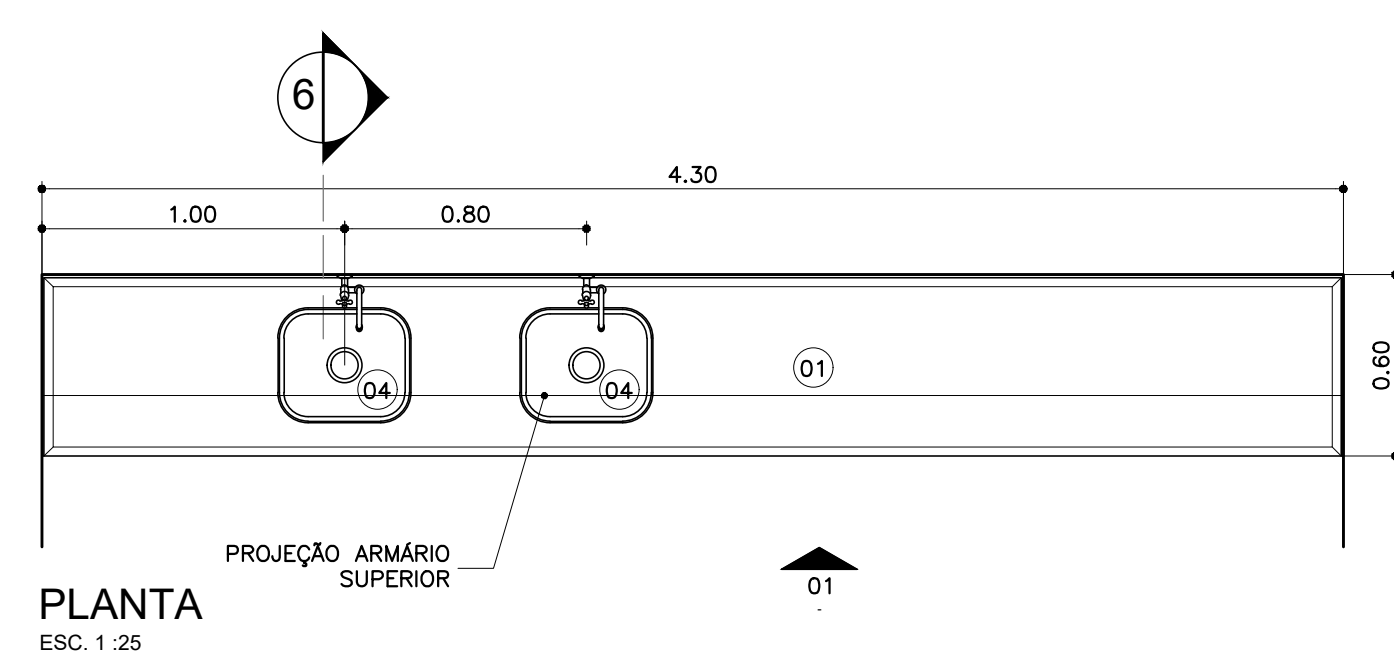

BA BANCADA DE AÇO INOX
37 QUANTIDADE: 06 UNIDADES

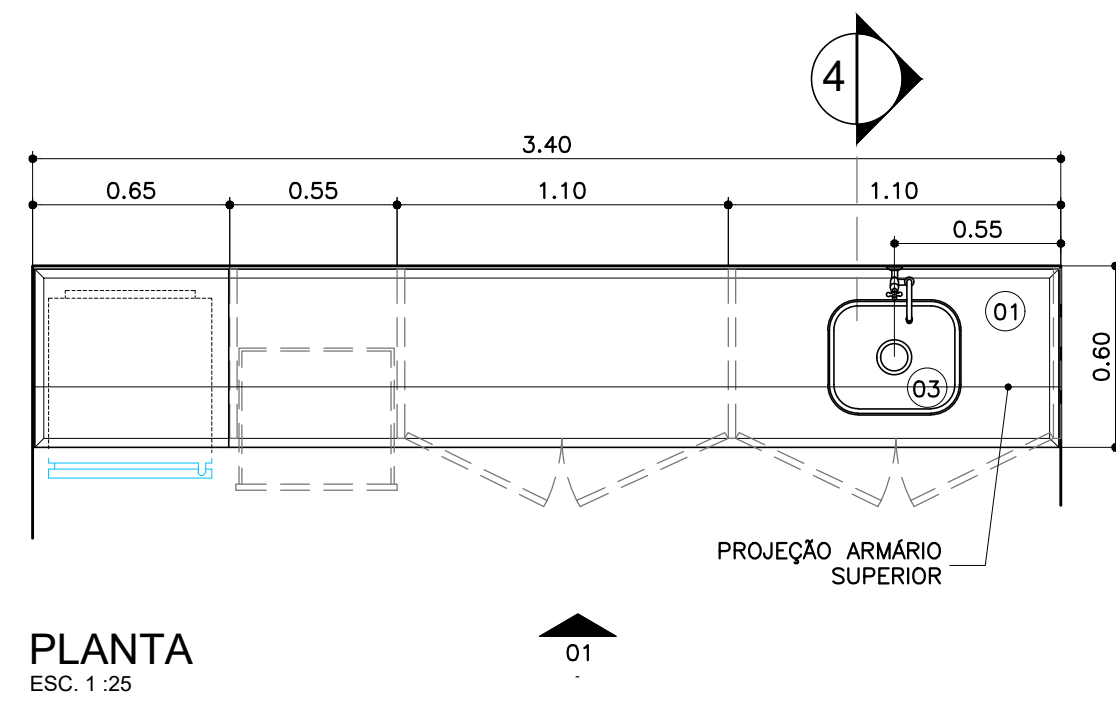

BA BANCADA DE AÇO INOX
38 QUANTIDADE: 03 UNIDADES

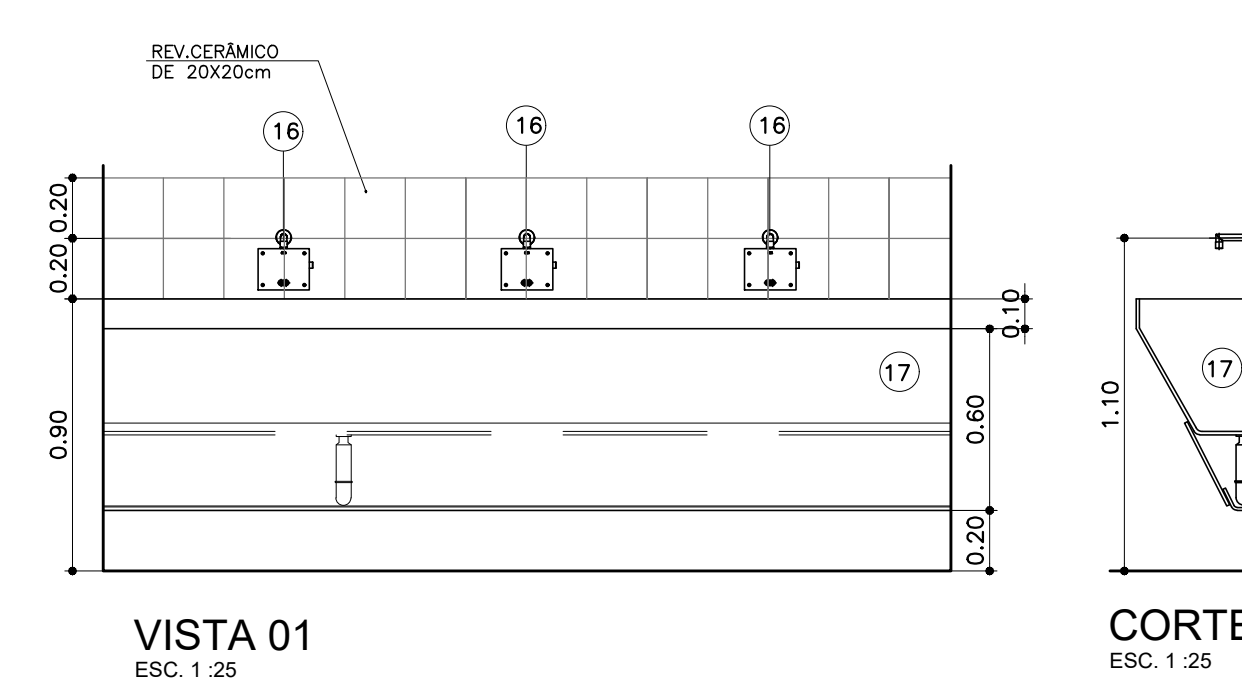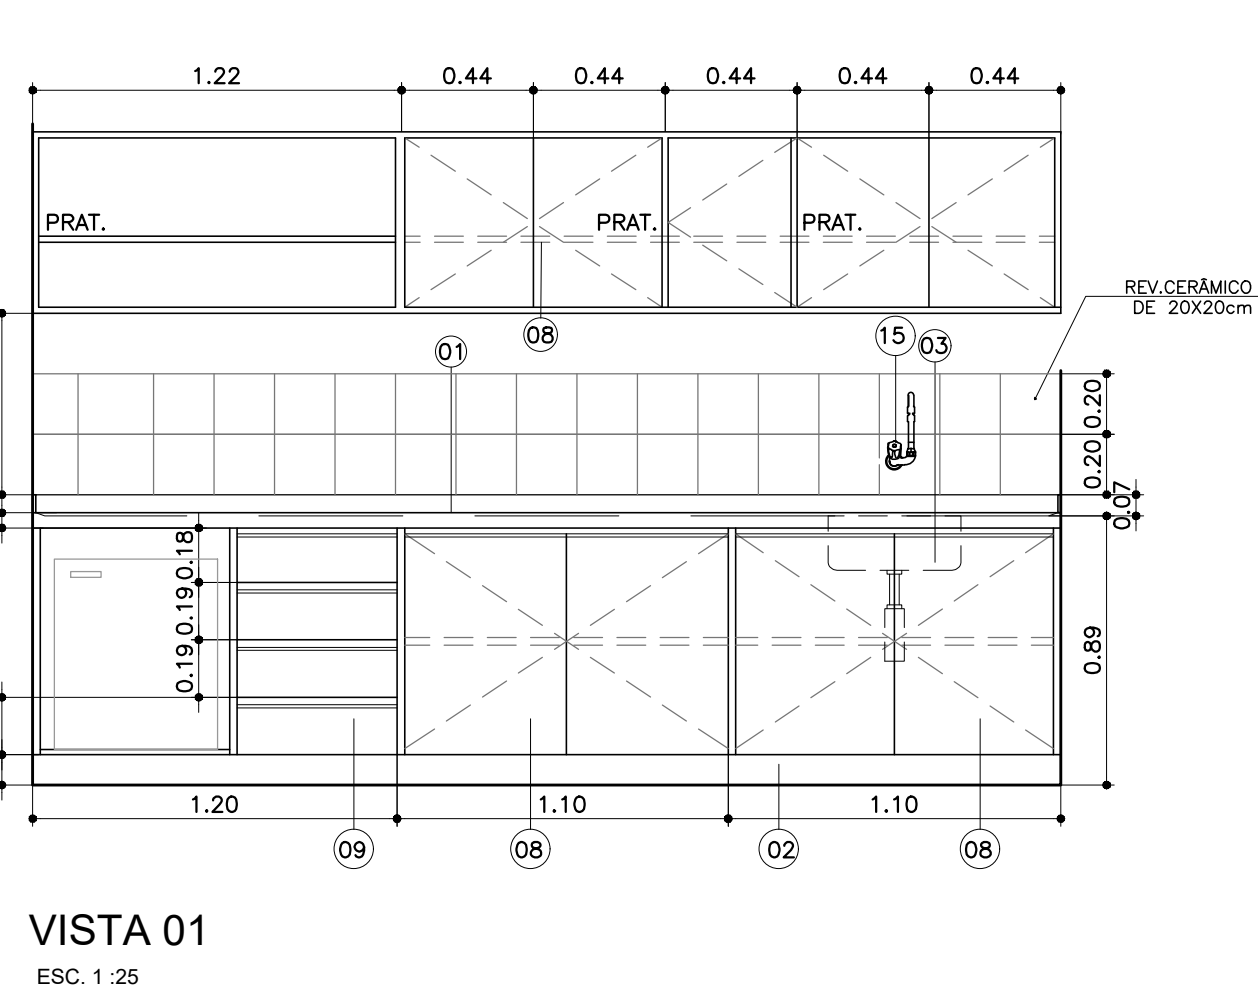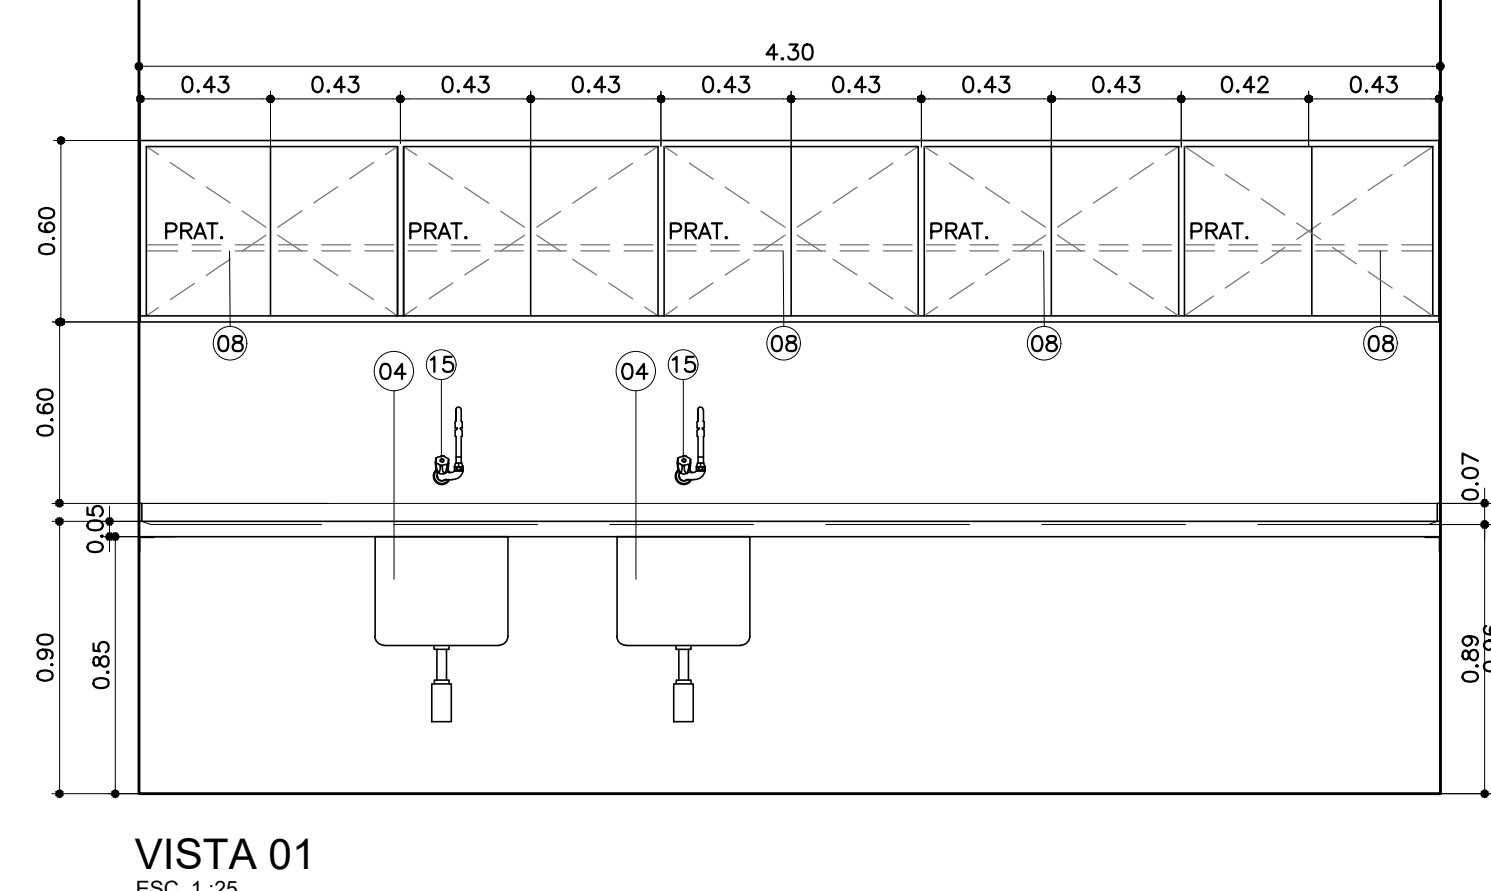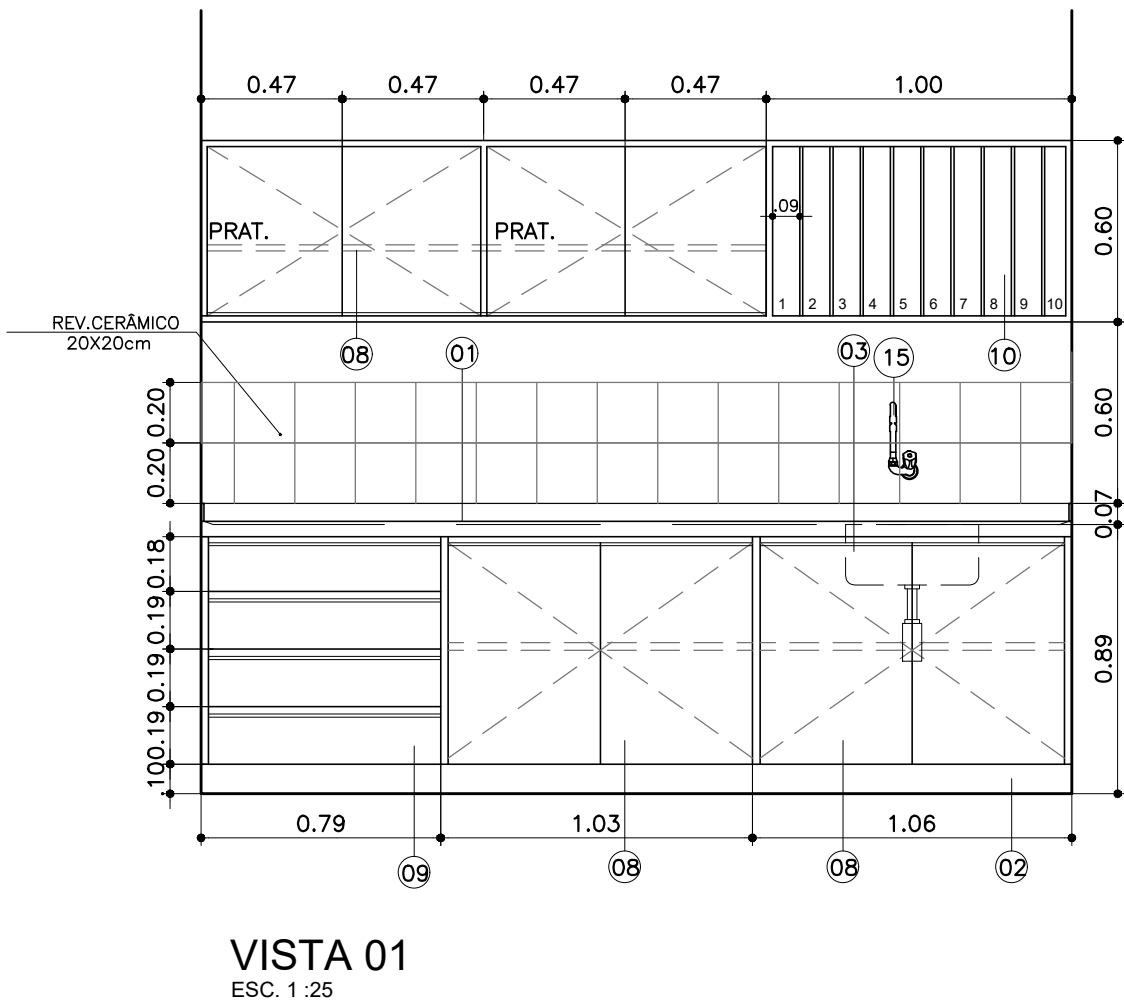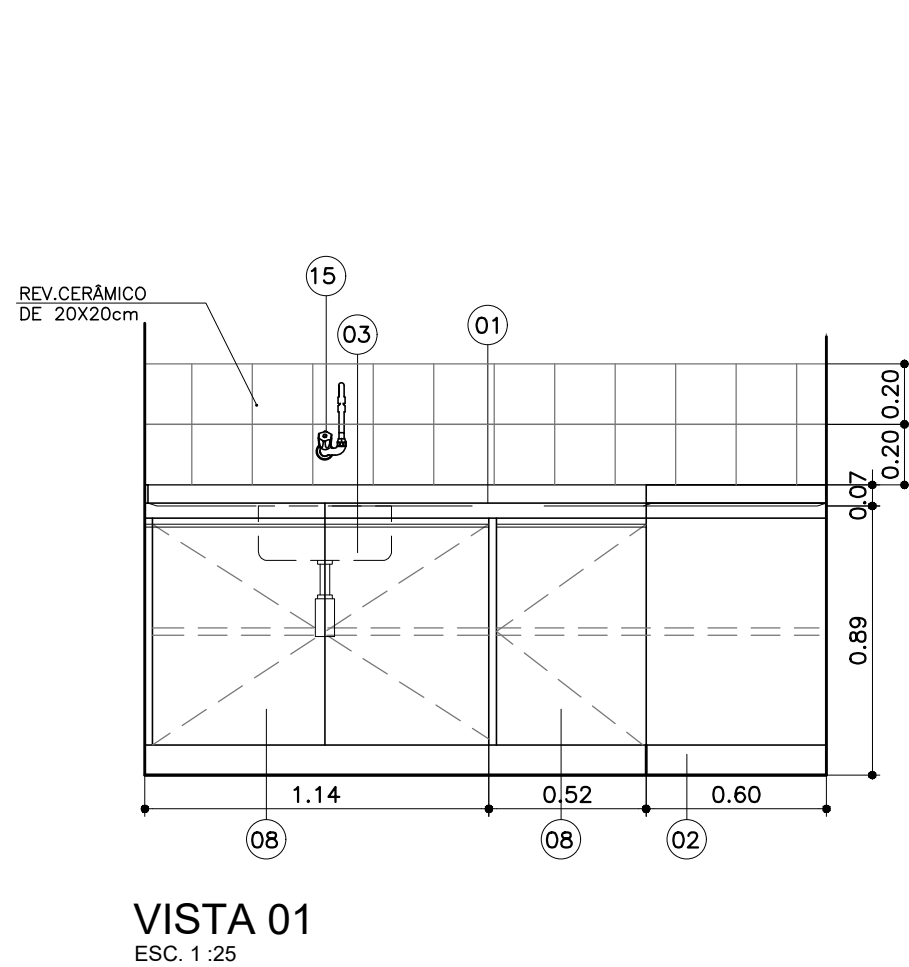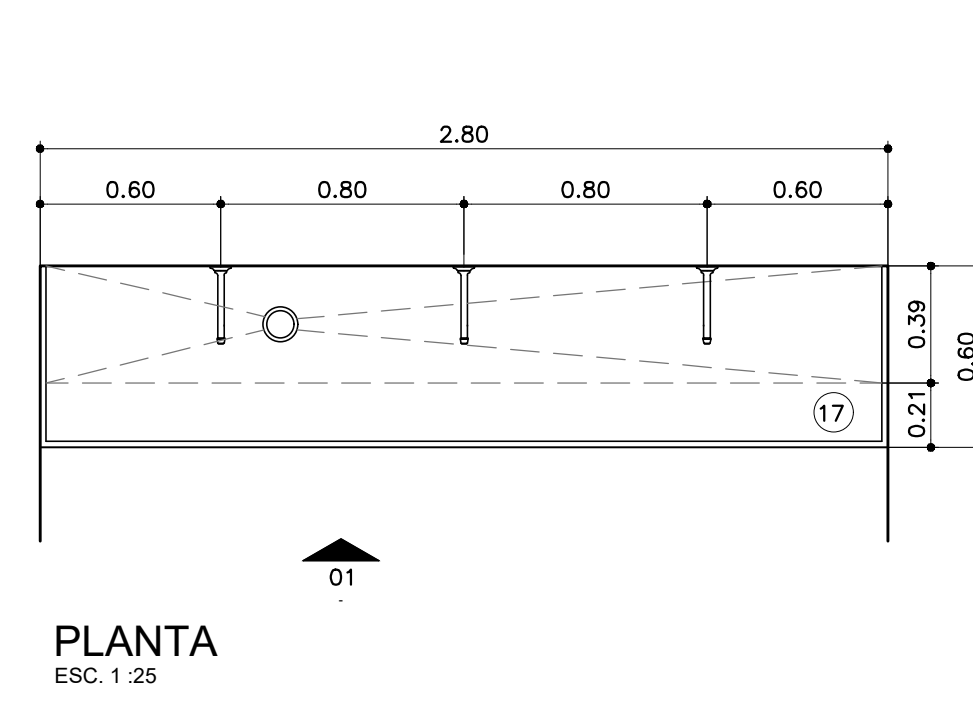

LEGENDA BANCADAS DE GRANITO:

- 01 TAMPO DE GRANITO. ESP. 2cm COM FRONTAL DO MESMO MATERIAL H=7cm.
- 02 SÓCULO H= 10 cm
- 03 CUBA DE AÇO INOX 35x45x20 (COM SIFÃO 1682 C.112 - DECA)
- 04 CUBA DE LOUÇA OVAL REF. L 59.17 - DECA COM SIFÃO PARA LAVATÓRIO REF. 1684 C.100.112 - DECA
- 05 ARMÁRIO E PORTAS EM MDF REVESTIDAS EM LAMINADO MELAMÍNICO COR A DEFINIR
- 06 GAVETAS EM MDF REVESTIDAS EM LAMINADO MELAMÍNICO COR A DEFINIR
- 07 TORNEIRA DE MESA COM FECHAMENTO AUTOMÁTICO PARA LAVATÓRIO DECAMÁTICO ECO REF. 1173 E - DECA.
- 08 TAMPO EM MDF REVESTIDO COM LAMINADO MELAMÍNICO COR A DEFINIR
- 09 TORNEIRA DE PAREDE DISCO REF. 1168 C.DSC - DECA
- 10 CUBA DE EMBUTIR REDONDA 360mm BRANCO GELO - L.41.17 - DECA

LEGENDA BANCADAS DE AÇO INOX:

- 01 CONCRETO REVESTIDO EM AÇO INOX COM FRONTAL EM PEÇA ÚNICA DO MESMO MATERIAL H=7cm.
- 02 SÓCULO H= 10 cm
- 03 CUBA DE AÇO INOX 35x45x20 (COM SIFÃO 1682 C.112 - DECA
- 04 CUBA DE AÇO INOX 35x45x40 (COM SIFÃO 1682 C.112 - DECA
- 05 CUBA DE AÇO INOX #25 COM SIFÃO 1682 C.112 - DECA
- 06 EXPURGO PALMETAL - MODELO B5 COM SIFÃO PARA EXPURGO E VÁLVULA DE DESCARGA PALMETAL - FABRIMAR.
- 07 VÁLVULA DE DESCARGA.
- 08 ARMÁRIO E PORTAS EM MDF REVESTIDAS EM LAMINADO MELAMÍNICO COR A DEFINIR
- 09 GAVETAS EM MDF REVESTIDAS EM LAMINADO MELAMÍNICO COR A DEFINIR
- 10 ESCANINHOS REVESTIDOS EM LAMINADO MELAMÍNICO COR A DEFINIR
- 11 PE TUBULAR EM AÇO INOX POLIDO D= 1 1/2"
- 12 RODATELO EM MDF REV. EM LAMINADO MELAMÍNICO COR A DEFINIR
- 13 FAIXA EM MDF REV. EM LAMINADO MELAMÍNICO COR A DEFINIR
- 14 FECHADURA COM CHAVE, ACABAMENTO CROMADO
- 15 TORNEIRA DE PAREDE DISCO REF. 1168 C.DSC - DECA
- 16 TORNEIRA DE PAREDE EMBUTIDA, COM SENSOR, ACABAMENTO CROMADO, REF. 1780 G DA LINHA DECALUX DA DECA OU SIMILAR.
- 17 LAVATÓRIO CIRÚRGICO EM AÇO INOX, CHAPA TIPO 304 AISI-UGA 18.8, BITOLA 18, ACAB. POLIDO POSCO ACETINADO.

LEGENDA BANCADAS DE MADEIRA / GRANITO

- 01 TAMPO EM MDF 25 mm REVESTIMENTO LAMINADO MELAMÍNICO COR A DEFINIR
- 02 TAMPO EM GRANITO
- 03 REVESTIMENTO EM LAMINADO MELAMÍNICO COR A DEFINIR
- 04 DIVISÓRIAS EM MDF 25 mm REVESTIMENTO LAMINADO MELAMÍNICO COR A DEFINIR
- 05 VIDRO TRANSPARENTE, TEMPERADO, INCOLOR, LISO, ESP. 10 mm
- 06 DIVISÓRIAS EM MDF 10 mm REVESTIMENTO LAMINADO MELAMÍNICO COR A DEFINIR

OBSERVAÇÕES GERAIS:

- * Todas as medidas em metros exceto onde indicado;
- * Antes da execução, conferir todas as medidas no local;
- * Não tomar medidas em escala na planta;
- * Toda interferência necessária em alvenaria existente deve ter as medidas confirmadas no local e confrontadas com as medidas fornecidas em projeto executivo podendo haver necessidade de ajustes;
- * Em caso de reformas, recuperar as áreas que sofrem danos causados pela intervenção. Principalmente pintura, pisos e jardins. Em cada caso, conferir o padrão existente no local.
- * Demais especificações em Memorial Descritivo de Arquitetura.


0	EMISSÃO INICIAL		
REV.	DESCRIÇÃO	RESPONSÁVEL	DATA

GOVERNO DO ESTADO DE SÃO PAULO Secretaria de Estado da Saúde		HOSPITAL METROPOLITANO DE CAMPINAS Av. Prefeito Faria Lima nº 560 - Campinas - SP	
GRUPO TÉCNICO DE EDIFICAÇÕES		PROJETO EXECUTIVO DE ARQUITETURA	
Arq. MARIA CRISTINA GOMES JOTTEN		H= 705	
Arq. CAMILO CHINSBUTTE		INDICADA 03/05/2026	
		667-PRJ-AR-PE-DT-BC-R00.DWG	


NOTAS

1. CONFERIR MEDIDAS NO LOCAL
2. MEDIDAS EM METRO, EXCETO ONDE INDICADO.
3. AS ALVENARIAS SERÃO COTADAS NO OSSO.
- 4.
- 5.
- 6.
- 7.
- 8.
- 9.
- 10.
- 11.

BA | BANCADA DE AÇO INOX
39 | QUANTIDADE: 01 UNIDADE

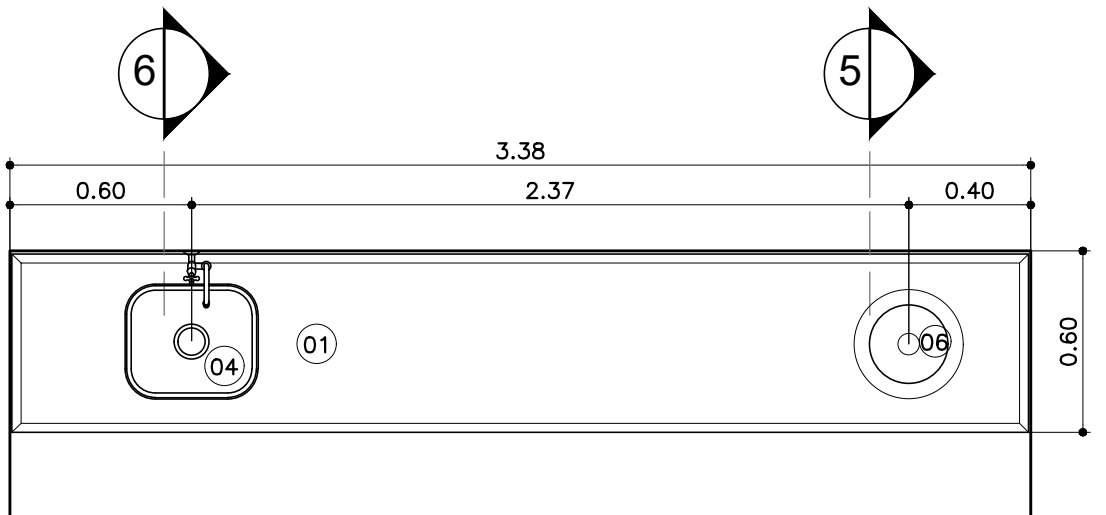


PLANTA
ESC. 1:25

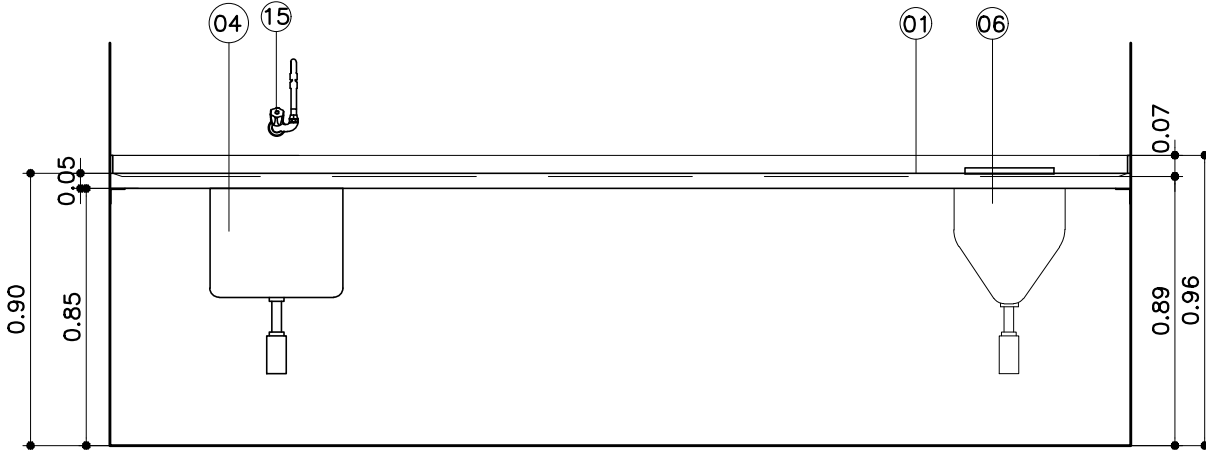


VISTA 01
ESC. 1:25

BA | BANCADA DE AÇO INOX
40 | QUANTIDADE: 01 UNIDADE

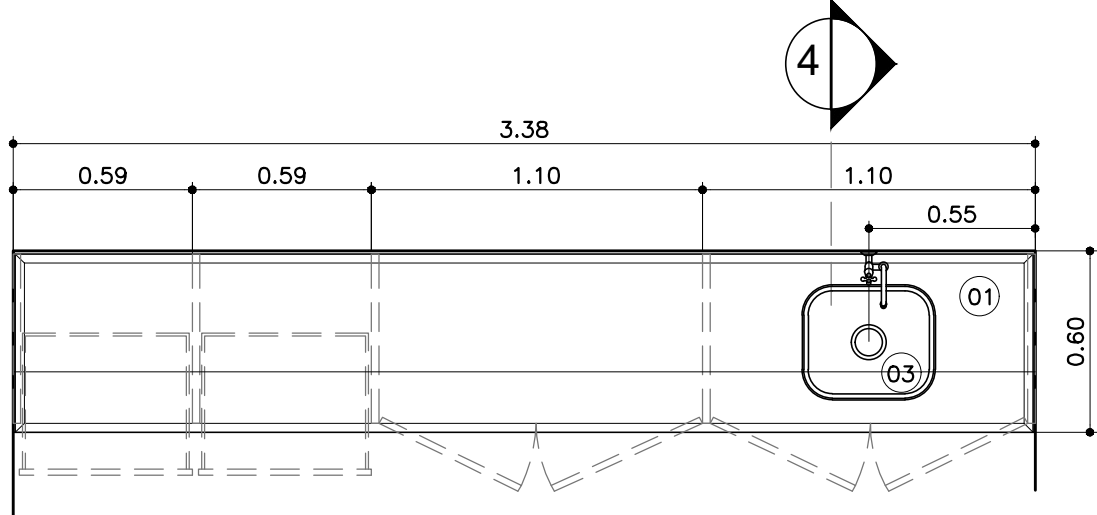


PLANTA
ESC. 1:25

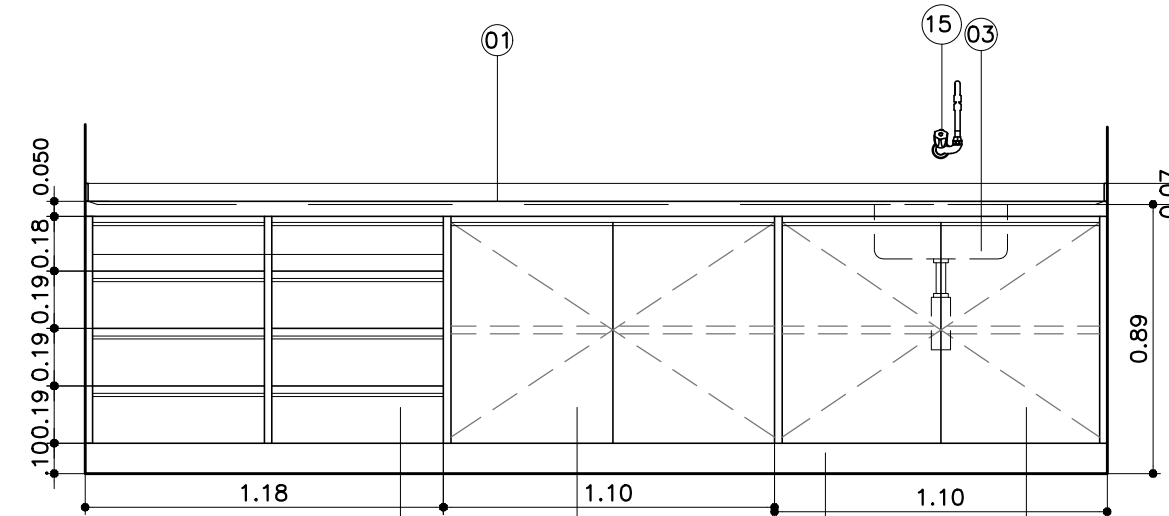


VISTA 01
ESC. 1:25

BA | BANCADA DE AÇO INOX
41 | QUANTIDADE: 13 UNIDADES

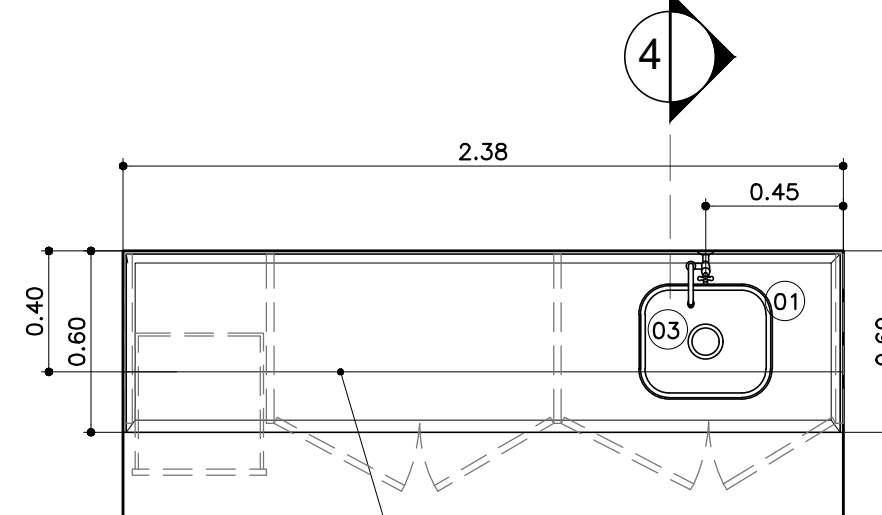


PLANTA
ESC. 1:25

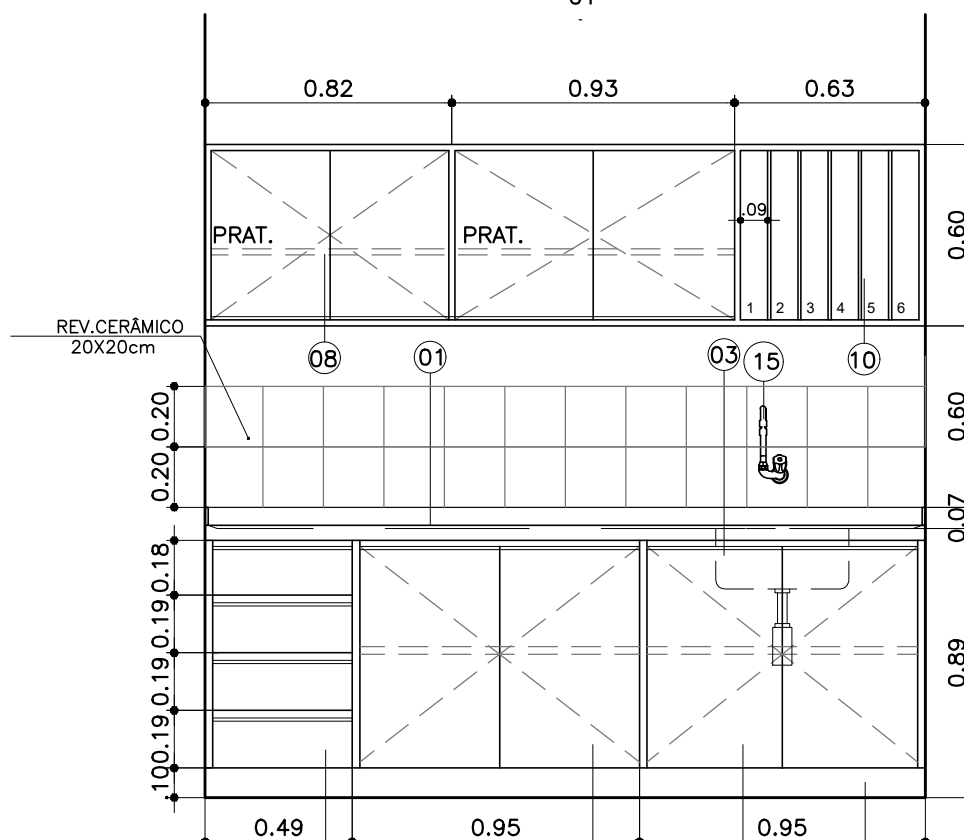


VISTA 01
ESC. 1:25

BA | BANCADA DE AÇO INOX
42 | QUANTIDADE: 01 UNIDADE

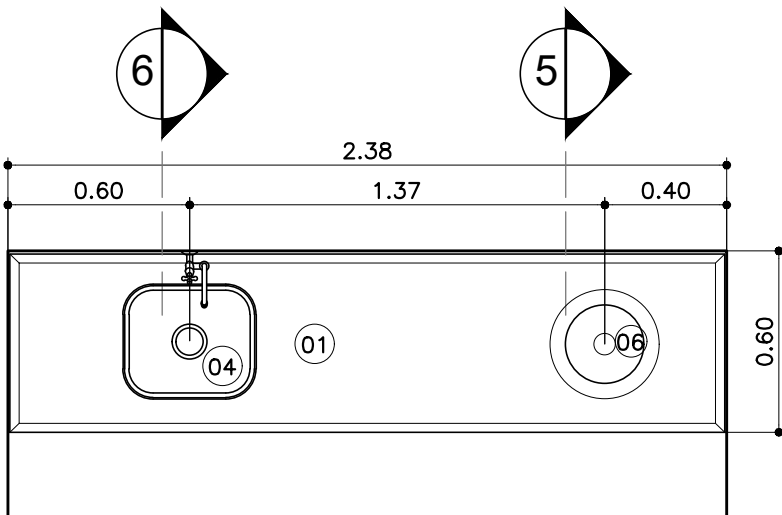


PLANTA
ESC. 1:25

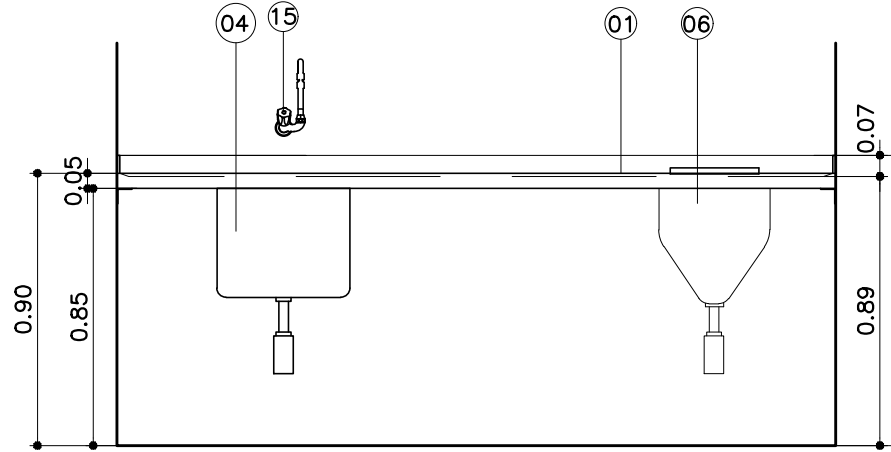


VISTA 01
ESC. 1:25

BA | BANCADA DE AÇO INOX
43 | QUANTIDADE: 04 UNIDADES

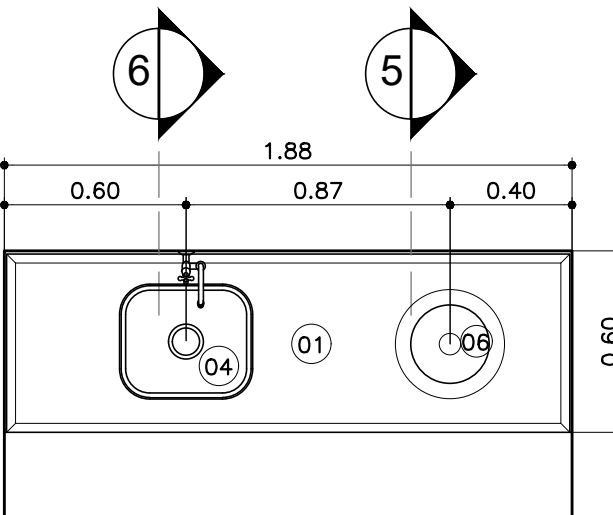

PLANTA
ESC. 1:25

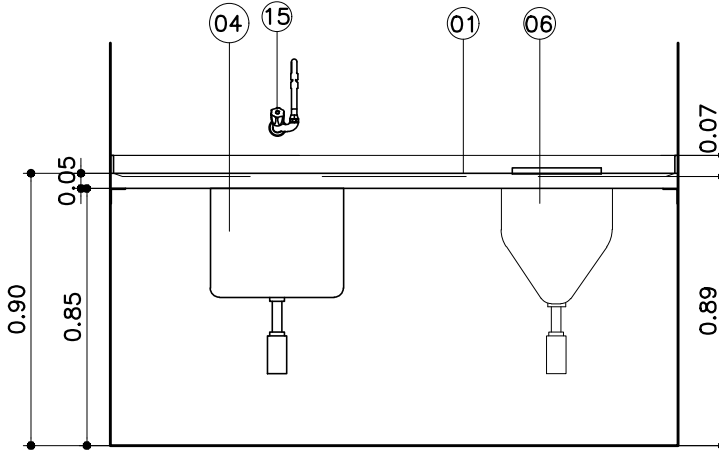

VISTA 01
ESC. 1:25

LEGENDA BANCADAS DE GRANITO:

- 01 TAMPO DE GRANITO. ESP. 2cm COM FRONTAL DO MESMO MATERIAL H=7cm.
- 02 SÓCULO H= 10 cm
- 03 CUBA DE AÇO INOX 35x45x20 (COM SIFÃO 1682 C.112 - DECA)
- 04 CUBA DE LOUÇA OVAL REF. L 59.17 - DECA (COM SIFÃO PARA LAVATÓRIO REF. 1684 C.100.112 - DECA)
- 05 ARMÁRIO E PORTAS EM MDF REVESTIDAS EM LAMINADO MELAMÍNICO COR A DEFINIR
- 06 GAVETAS EM MDF REVESTIDAS EM LAMINADO MELAMÍNICO COR A DEFINIR
- 07 TORNEIRA DE MESA COM FECHAMENTO AUTOMÁTICO PARA LAVATÓRIO DECA REF. 1173 E - DECA.
- 08 TAMPO EM MDF REVESTIDO COM LAMINADO MELAMÍNICO COR A DEFINIR
- 09 TORNEIRA DE PAREDE DISCO REF. 1168 C.DSC - DECA
- 10 CUBA DE EMBUTIR REDONDA 360mm BRANCO GELO - L.41.17 - DECA

LEGENDA BANCADAS DE AÇO INOX:

- 01 CONCRETO REVESTIDO EM AÇO INOX COM FRONTAL EM PEÇA ÚNICA DO MESMO MATERIAL H=7cm.
- 02 SÓCULO H= 10 cm
- 03 CUBA DE AÇO INOX 35x45x20 COM SIFÃO 1682 C.112 - DECA
- 04 CUBA DE AÇO INOX 35x45x40 COM SIFÃO 1682 C.112 - DECA
- 05 CUBA DE AÇO INOX #25 COM SIFÃO 1682 C.112 - DECA
- 06 EXPURGO PALMETAL - MODELO B5 COM SIFÃO PARA EXPURGO E VÁLVULA DE DESCARGA PALMETAL - FABRIMAR.
- 07 VÁLVULA DE DESCARGA
- 08 ARMÁRIO E PORTAS EM MDF REVESTIDAS EM LAMINADO MELAMÍNICO COR A DEFINIR
- 09 GAVETAS EM MDF REVESTIDAS EM LAMINADO MELAMÍNICO COR A DEFINIR
- 10 ESCANINHOS REVESTIDOS EM LAMINADO MELAMÍNICO COR A DEFINIR
- 11 PÉ TUBULAR EM AÇO INOX POLIDO D= 1 1/2"
- 12 RODATELO EM MDF REV. EM LAMINADO MELAMÍNICO COR A DEFINIR
- 13 FAIXA EM MDF REV. EM LAMINADO MELAMÍNICO COR A DEFINIR
- 14 FECHADURA COM CHAVE, ACABAMENTO CROMADO
- 15 TORNEIRA DE PAREDE DISCO REF. 1168 C.DSC - DECA
- 16 TORNEIRA DE PAREDE EMBUTIDA, COM SENSOR, ACABAMENTO CROMADO, REF. 1780 G DA LINHA DECALUX DA DECA OU SIMILAR.
- 17 LAVATÓRIO CIRÚRGICO EM AÇO INOX, CHAPA TIPO 304 AISI-LIGA 18.8, BITOLA 18, ACAB. POLIDO POSCO ACETINADO.


LEGENDA BANCADAS DE MADEIRA / GRANITO

- 01 TAMPO EM MDF 25 mm REVESTIMENTO LAMINADO MELAMÍNICO COR A DEFINIR
- 02 TAMPO EM GRANITO
- 03 REVESTIMENTO EM LAMINADO MELAMÍNICO COR A DEFINIR
- 04 DIVISÓRIAS EM MDF 25 mm REVESTIMENTO LAMINADO MELAMÍNICO COR A DEFINIR
- 05 VIDRO TRANSPARENTE, TEMPERADO, INCOLOR, LISO, ESP. 10 mm
- 06 DIVISÓRIAS EM MDF 10 mm REVESTIMENTO LAMINADO MELAMÍNICO COR A DEFINIR


OBSERVAÇÕES GERAIS:

- * Todas as medidas em metros exceto onde indicado;
- * Antes da execução, conferir todas as medidas no local;
- * Não tomar medidas em escala na planta;
- * Toda interferência necessária em alvenaria existente deve ter as medidas confirmadas no local e confrontadas com as medidas fornecidas em projeto executivo podendo haver necessidade de ajustes;
- * Em caso de reformas, recuperar as áreas que sofrem danos causados pela intervenção. Principalmente pintura, pisos e jardins. Em cada caso, conferir o padrão existente no local.
- * Demais especificações em Memorial Descritivo de Arquitetura.

BA | BANCADA DE AÇO INOX
44 | QUANTIDADE: 04 UNIDADES

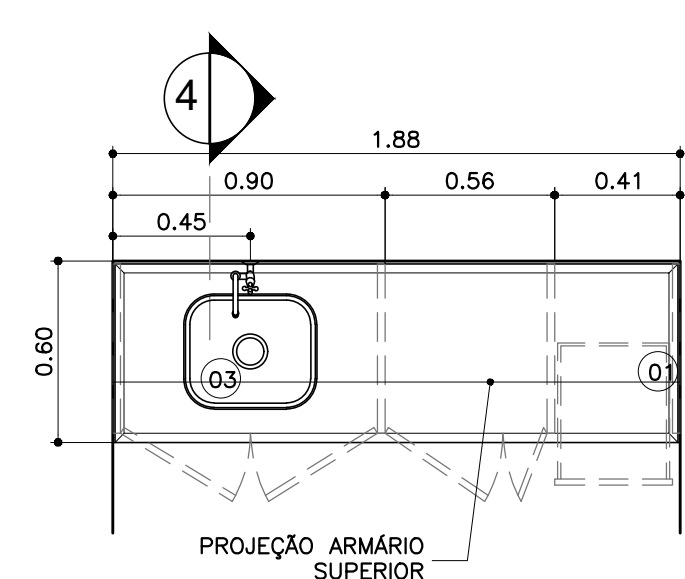


PLANTA
ESC. 1:25

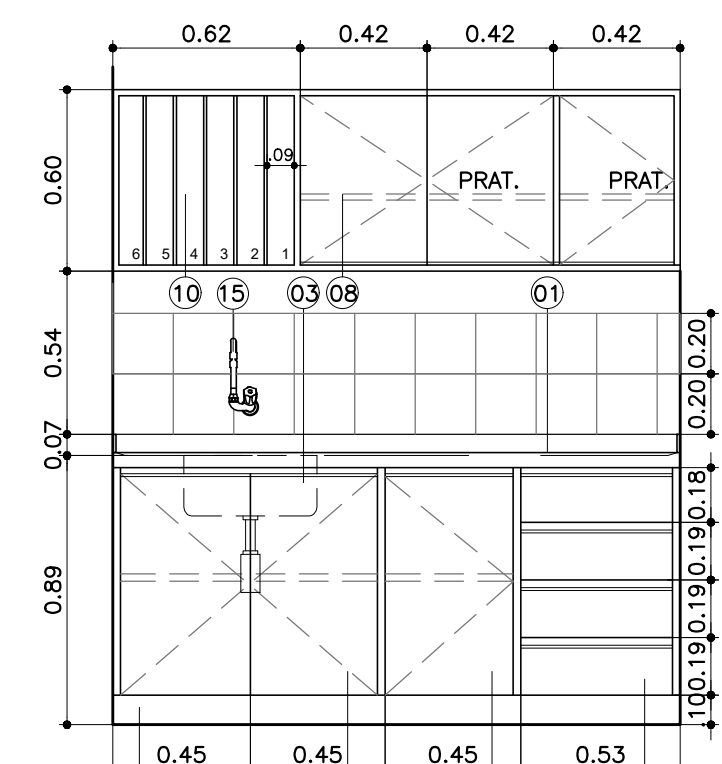


VISTA 01
ESC. 1:25


BA | BANCADA DE AÇO INOX
45 | QUANTIDADE: 02 UNIDADES

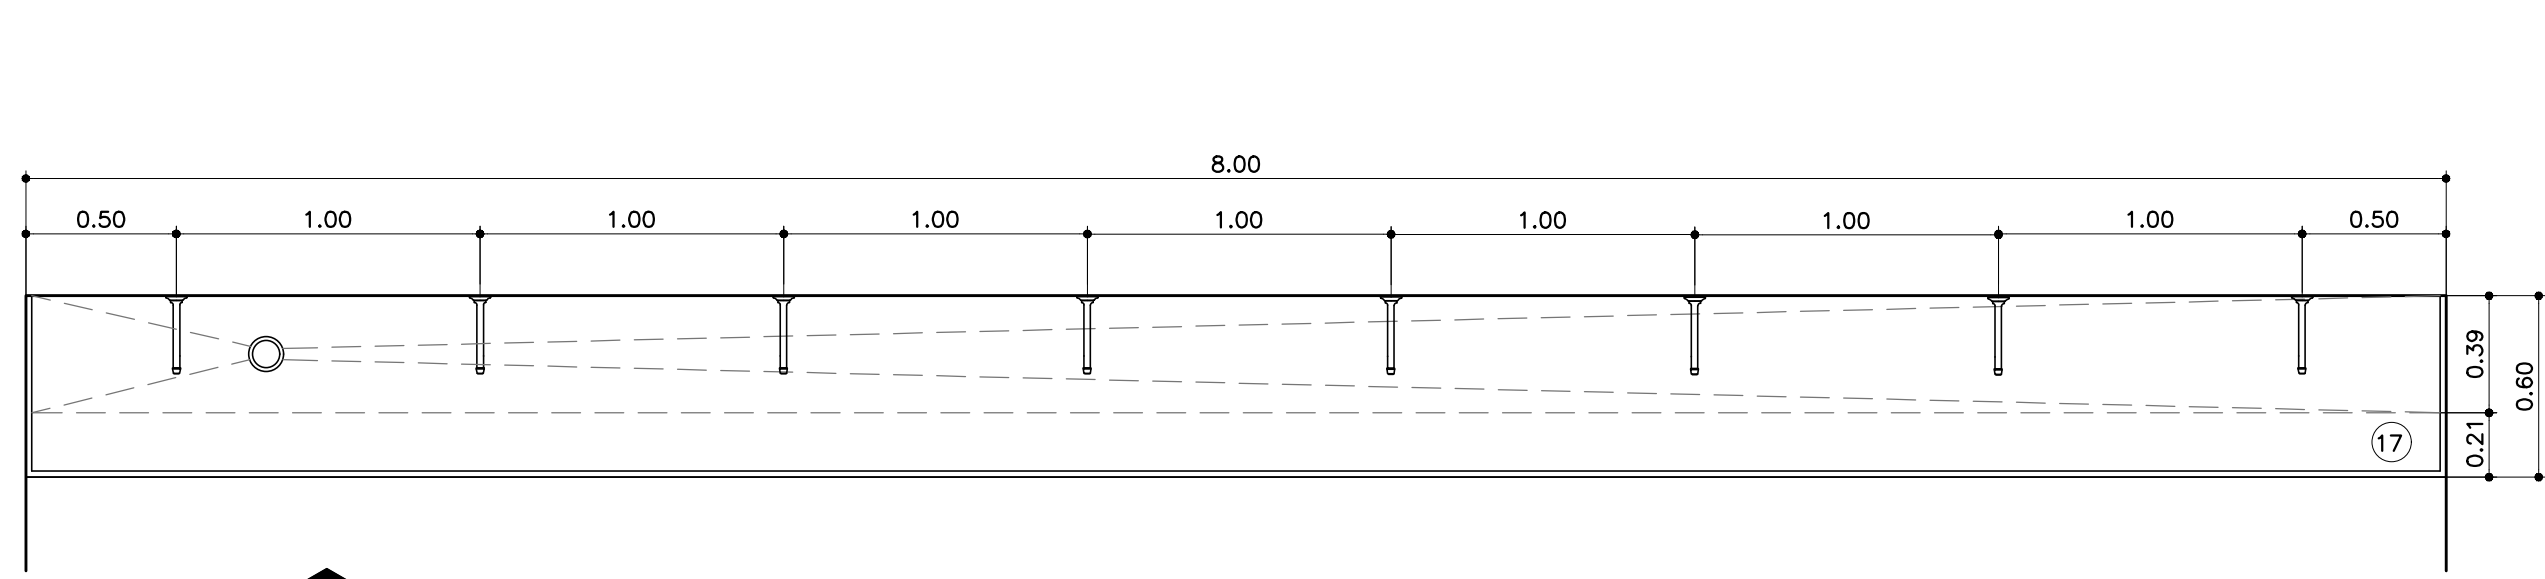

PLANTA
ESC. 1:25

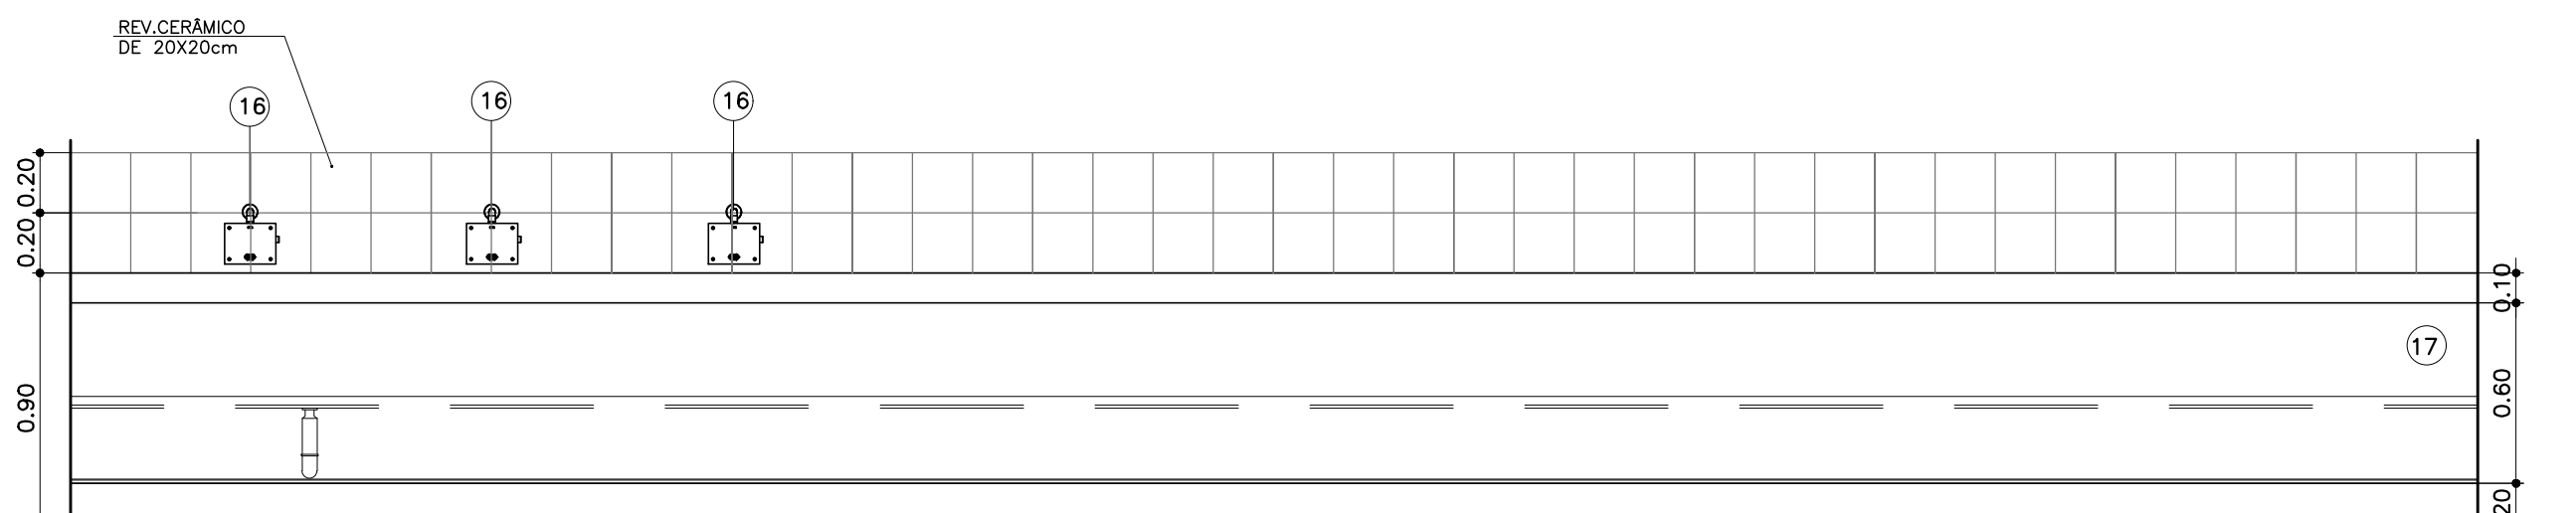


VISTA 01
ESC. 1:25

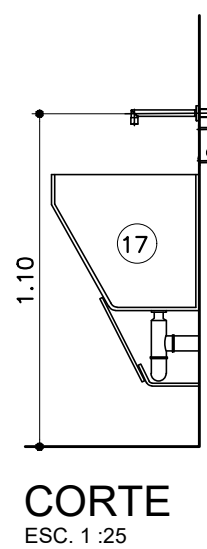


CORTE
ESC. 1:25

BA | BANCADA DE AÇO INOX
46 | QUANTIDADE: 01 UNIDADE

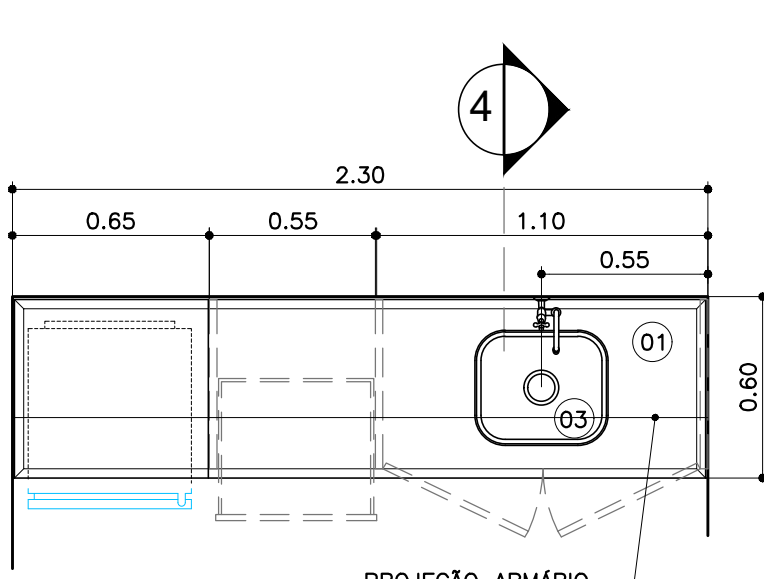


PLANTA
ESC. 1:25

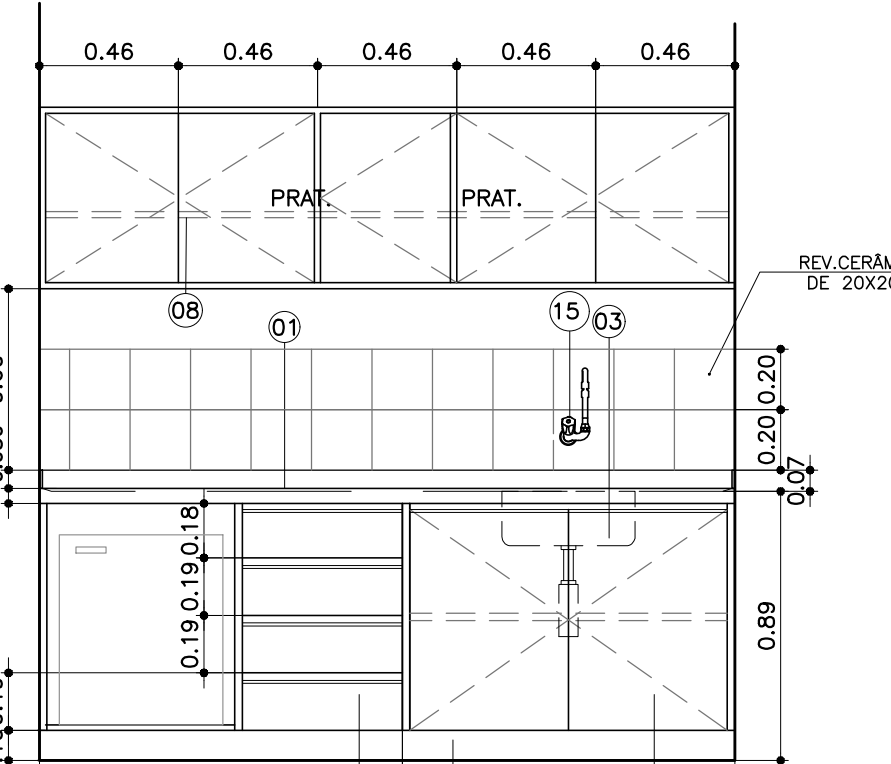


VISTA 01
ESC. 1:25

BA | BANCADA DE AÇO INOX
47 | QUANTIDADE: 02 UNIDADES

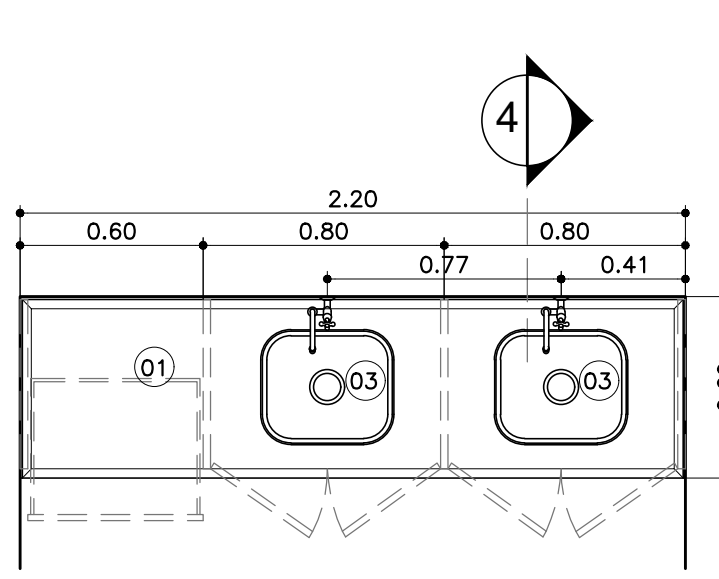


PLANTA
ESC. 1:25

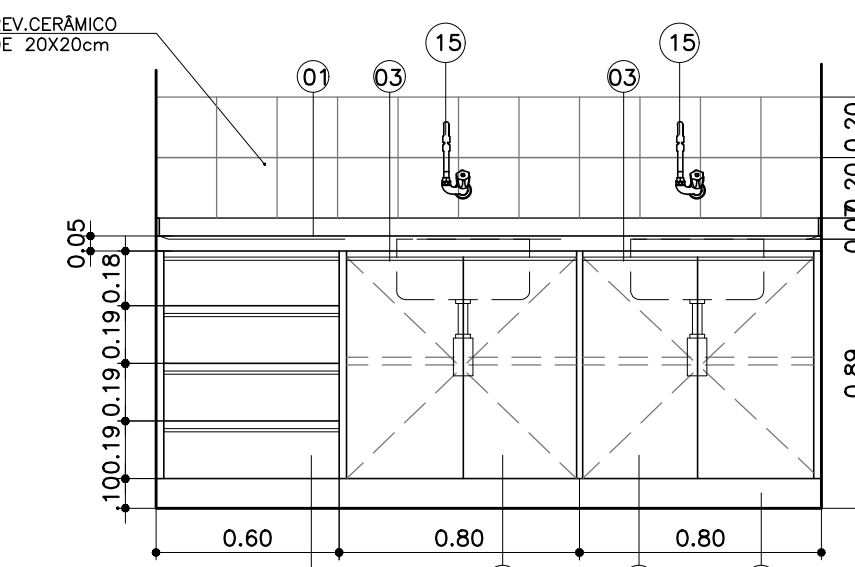


VISTA 01
ESC. 1:25

BA | BANCADA DE AÇO INOX
48 | QUANTIDADE: 01 UNIDADE

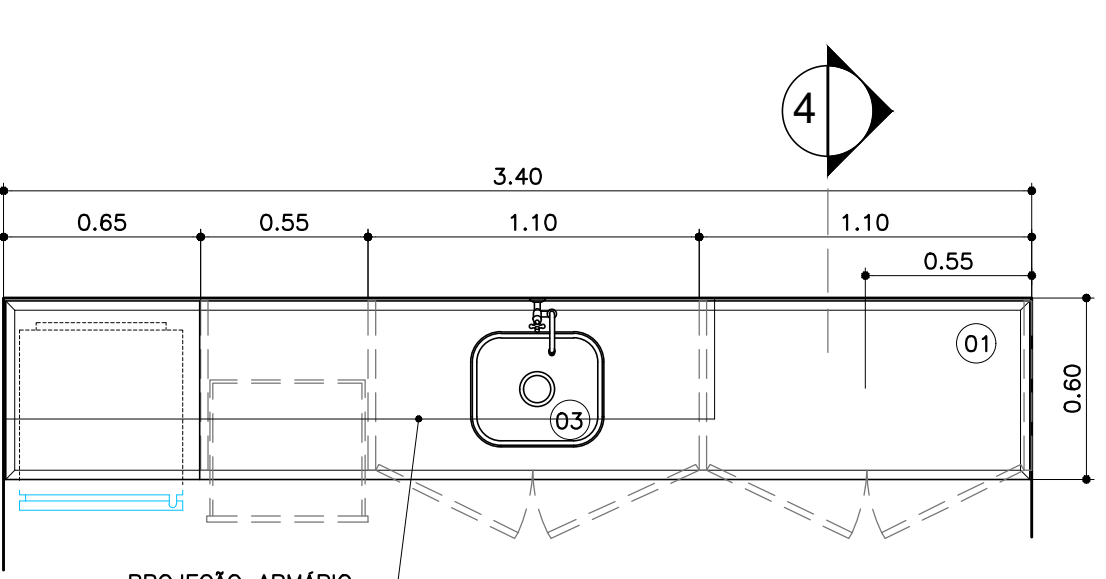


PLANTA
ESC. 1:25

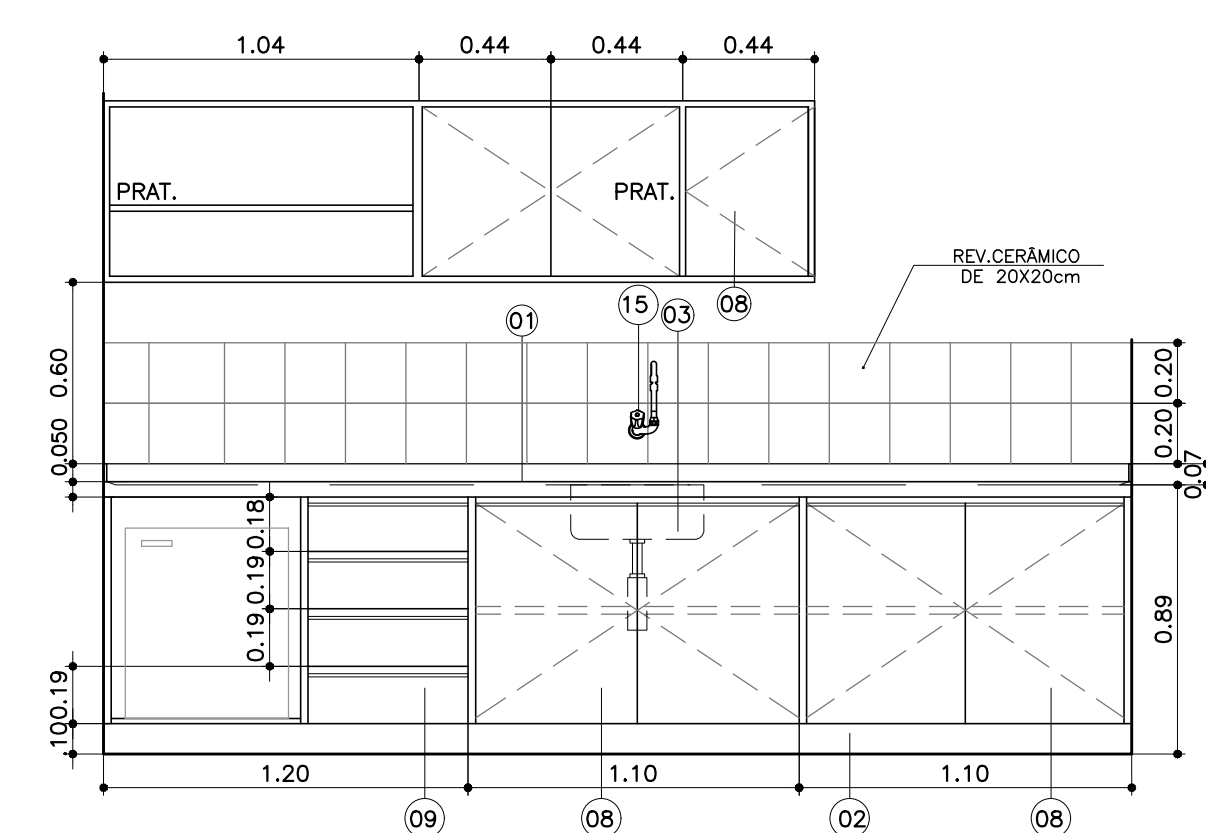


VISTA 01
ESC. 1:25

BA | BANCADA DE AÇO INOX
49 | QUANTIDADE: 01 UNIDADE

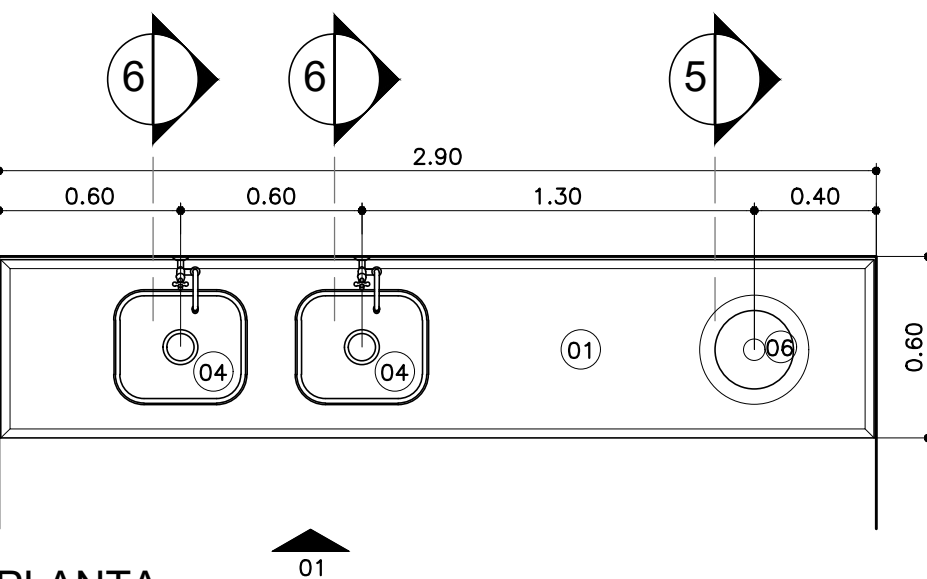


PLANTA
ESC. 1:25

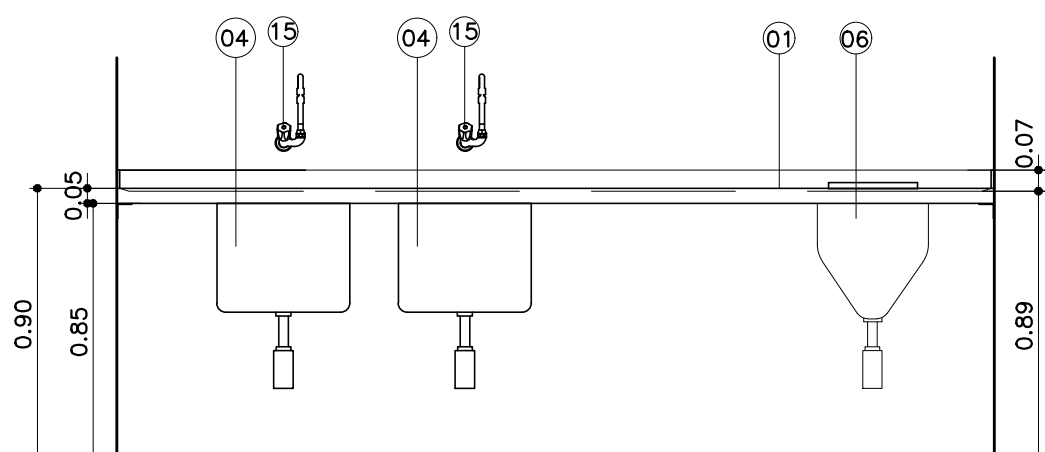


VISTA 01
ESC. 1:25

BA | BANCADA DE AÇO INOX
50 | QUANTIDADE: 01 UNIDADE

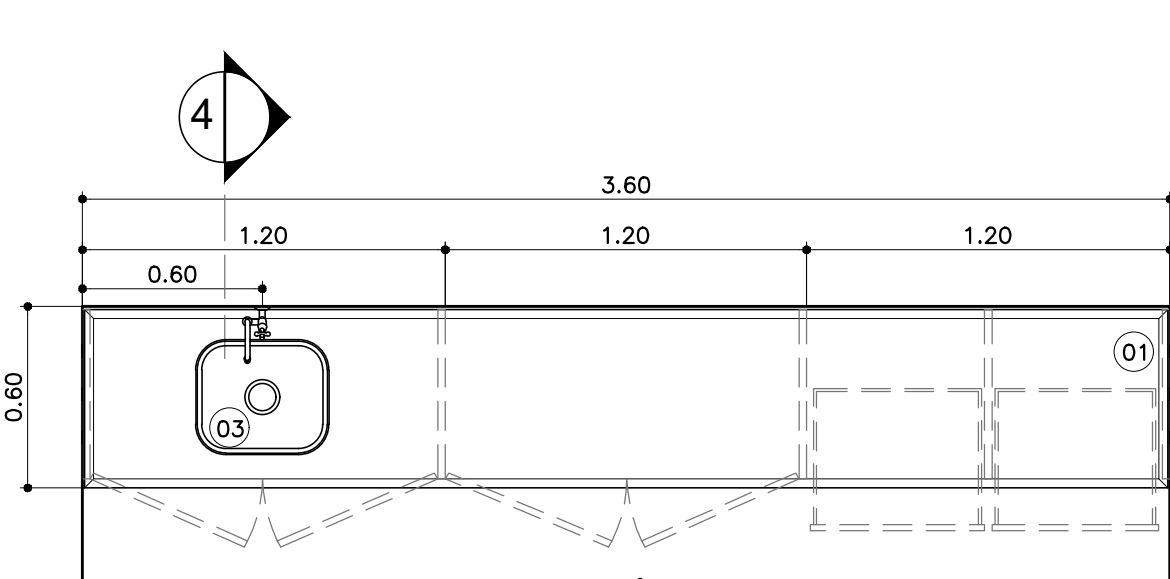


PLANTA
ESC. 1:25

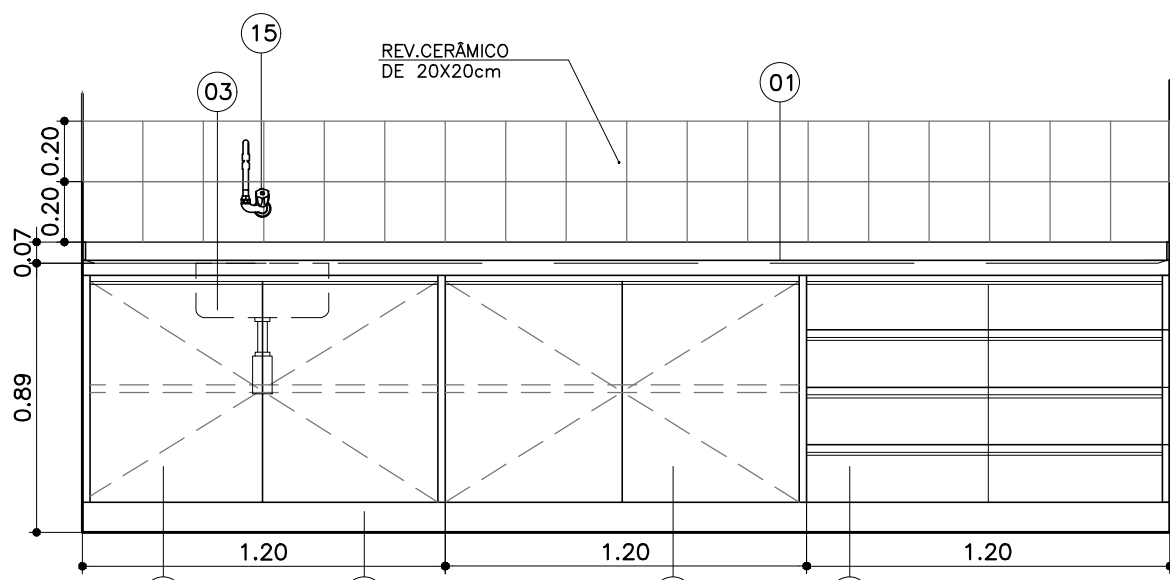


VISTA 01
ESC. 1:25

BA | BANCADA DE AÇO INOX
51 | QUANTIDADE: 01 UNIDADE

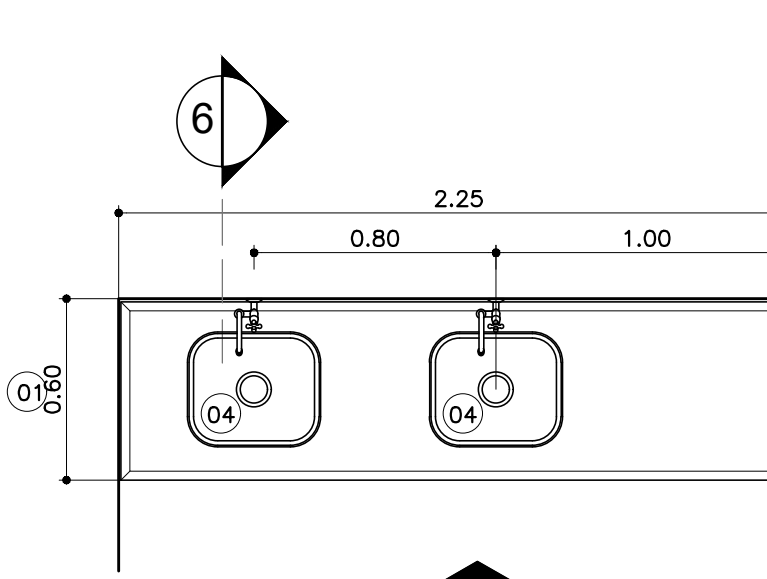

PLANTA
ESC. 1:25

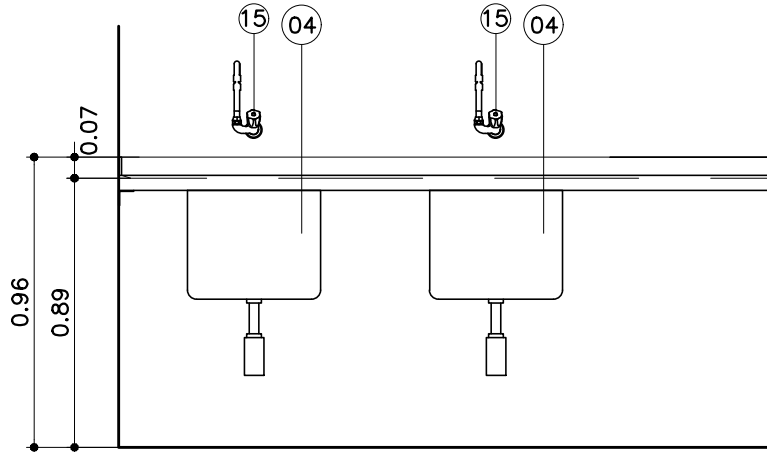

VISTA 01
ESC. 1:25

NOTAS

1. CONFERIR MEDIDAS NO LOCAL
2. MEDIDAS EM METRO, EXCETO ONDE INDICADO.
3. AS ALVENARIAS SERÃO COTADAS NO OSO.
- 4.
- 5.
- 6.
- 7.
- 8.
- 9.
- 10.
- 11.

GOVERNO DO ESTADO DE SÃO PAULO
Secretaria de Estado da Saúde



Av. Dr. Enes Cavatto de Aguiar, nº 188, 3º andar
São Paulo-SP - Cep: 05443-200
Tel. (11)3066 8660 Fax (11)3066 8482

HOSPITAL METROPOLITANO DE CAMPINAS
Av. Prefeito Faria Lima nº 560 - Campinas - SP

PROJETO EXECUTIVO DE ARQUITETURA
H= 706

Arq. MARIA CRISTINA GOMES JOTTEN
Arq. CAMILO CHINBUTTE



01	TAMPO DE GRANITO ESP. 2cm COM FRONTAL DO MESMO MATERIAL H=7cm.
02	SÓCULO H= 10 cm
03	CUBA DE AÇO INOX 35x45x20 (COM SIFÃO 1682 C.112 - DECA)
04	CUBA DE LAVATÓRIO OVAL REF. L 98 17 17 DECA REVESTIDA EM LAMINADO MELAMÍNICO COR A DEFINIR
05	ARMÁRIO E PORTAS EM MDF COM REVESTIMENTO EM LAMINADO MELAMÍNICO COR A DEFINIR
06	GAVETAS EM MDF REVESTIDAS EM LAMINADO MELAMÍNICO COR A DEFINIR
07	TORNEIRA DE MESA COM FECHAMENTO AUTOMÁTICO PARA LAVATÓRIO DECAMÁTIC ECO REF. 1173 C - DECA
08	TAMPO EM MDF REVESTIDO COM LAMINADO MELAMÍNICO COR A DEFINIR
09	TORNEIRA DE PARADE DISCO REF. 1168 C.DSC - DECA
10	CUBA DE EMBUTIR REDONDA 360mm BRANCO GELO L.41.17 - DECA


01	CONCRETO REVESTIDO EM AÇO INOX COM FRONTAL EM PEÇA ÚNICA DO MESMO MATERIAL. H=7mm
02	SOLUÇO H= 10 cm
03	CUBA DE AÇO INOX 35x55x50 COM SIFÃO 1682 C.112 - DECA
04	CUBA DE AÇO INOX 35x55x50 COM SIFÃO 1682 C.112 - DECA
05	CUBA DE AÇO INOX a25 COM SIFÃO 1682 C.112 - DECA
06	EXPURSO PALMETAL - MODELO BS COM SIFÃO PARA EXPURSO E VÁLVULA DE DESCARGA PALMETAL - FABRIMAR.
07	VÁLVULA DE DESCARGA.
08	ARMÁRIO E PORTAS EM MDF REVESTIDAS EM LAMINADO MELAMINICO COR A DEFINIR
09	GAVETAS EM MDF REV. REVESTIDAS EM LAMINADO MELAMINICO COR A DEFINIR
10	ESPANDEINHOS REVESTIDOS EM LAMINADO MELAMINICO COR A DEFINIR
11	PE TUBULAR EM AÇO INOX POLIDO D= 1" 1/2"
12	RODOTEIO EM MDF REV. EM LAMINADO MELAMINICO COR A DEFINIR
13	FAIXA EM MDF REV. EM LAMINADO MELAMINICO COR A DEFINIR
14	FECHADURA COM CHAVE, ACABAMENTO CROMADO
15	TORNEIRA DE PAREDE SINDIF REF. 1168 C.08 - DECA
16	TORNEIRA DE PAREDE EMBITADA, COM SENSOR, ACABAMENTO CROMADO, REF. 1780 C DA LINHA DECA LUXE - DECA OU SIMILAR.
17	LAVATORIO ORIENTADO EM AÇO INOX, CHAPA TIPO 304 AISI-18, 8. BTOLA 18, 400MM. POLCO FOSCO ACETINADO.

- 01 TAMPO EM MDF 25 mm REVESTIMENTO LAMINADO MELAMÍNICO COR A DEFINIR
- 02 TAMPO EM GRANITO
- 03 REVESTIMENTO EM LAMINADO MELAMÍNICO COR A DEFINIR
- 04 DIVISÓRIAS EM MDF 25 mm REVESTIMENTO LAMINADO MELAMÍNICO COR A DEFINIR
- 05 VIDRO TRANSPARENTE, TEMPERADO, INCOLOR, LISO, ESP. 10 mm
- 06 DIVISÓRIAS EM MDF 10 mm REVESTIMENTO LAMINADO MELAMÍNICO COR A DEFINIR

- * Todas as medidas em metros exceto onde indicado;
- * Antes da execução, conferir todas as medidas no local;
- * Não tomar medidas em escala na planta;
- * Toda interferência necessária em alvenaria existente deve ter as medidas confirmadas no local e concordadas com o responsável pelo projeto executivo podendo haver necessidade de ajustes;
- * Em caso de reformas, recuperar as áreas que sofreram danos causados pela intervenção. Principalmente pintura, pisos e jardins. Em cada caso, conferir o padrão existente no local;
- * Demais especificações em Memorial Descritivo de Arquitetura.


0	EMIÇÃO INICIAL		
REV.	DESCRIÇÃO	RESPONSÁVEL	DATA

BM | BANCADA DE MADEIRA
04 | QUANTIDADE: 1 UNIDADE

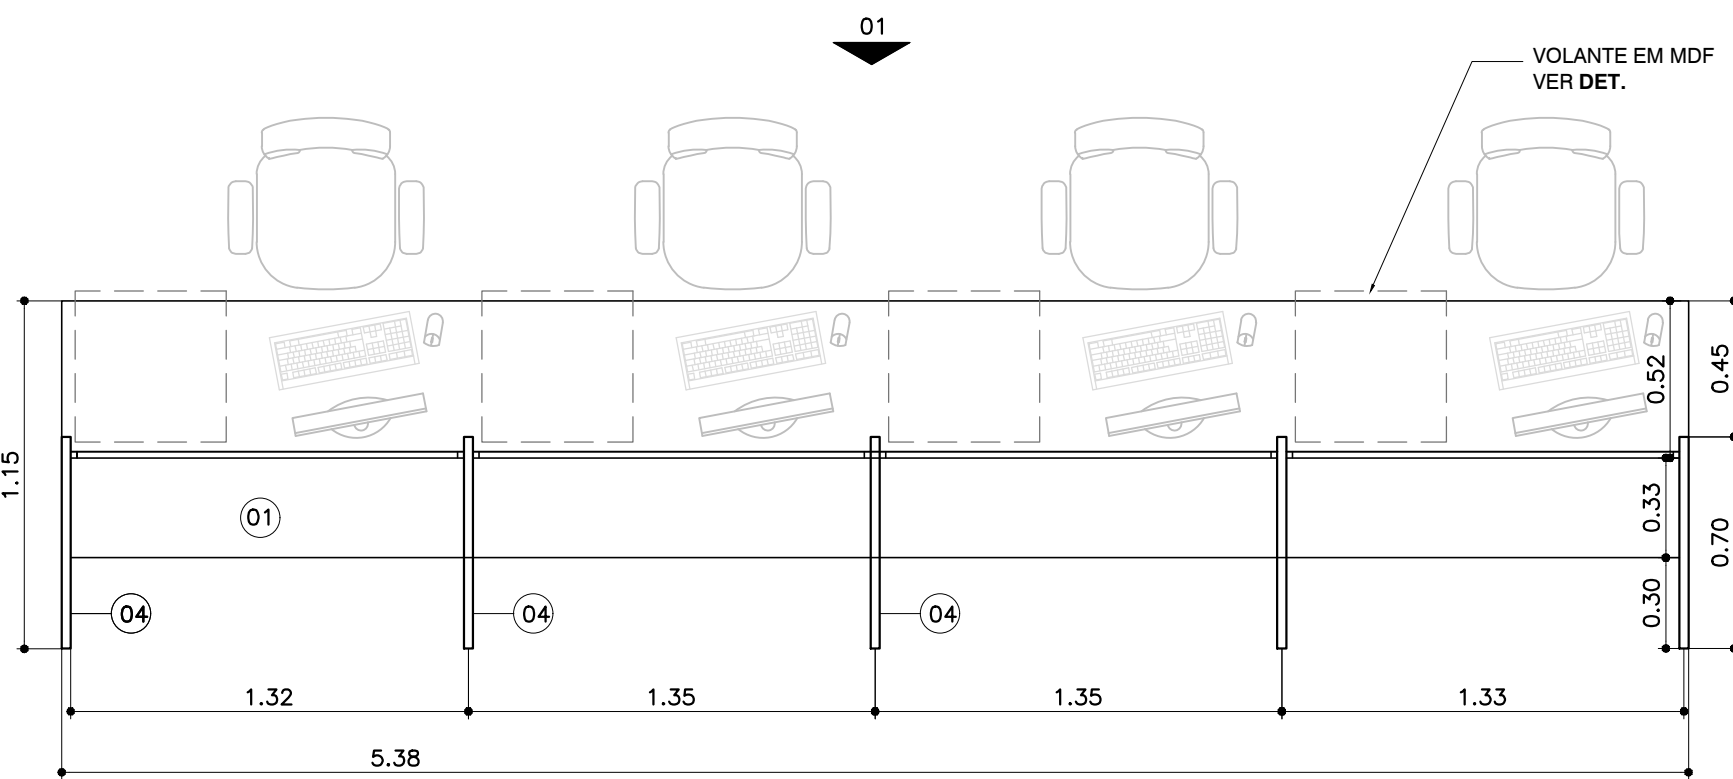


PLANTA
ESC. 1:25

BM | BANCADA DE MADEIRA
05 | QUANTIDADE: 1 UNIDADE

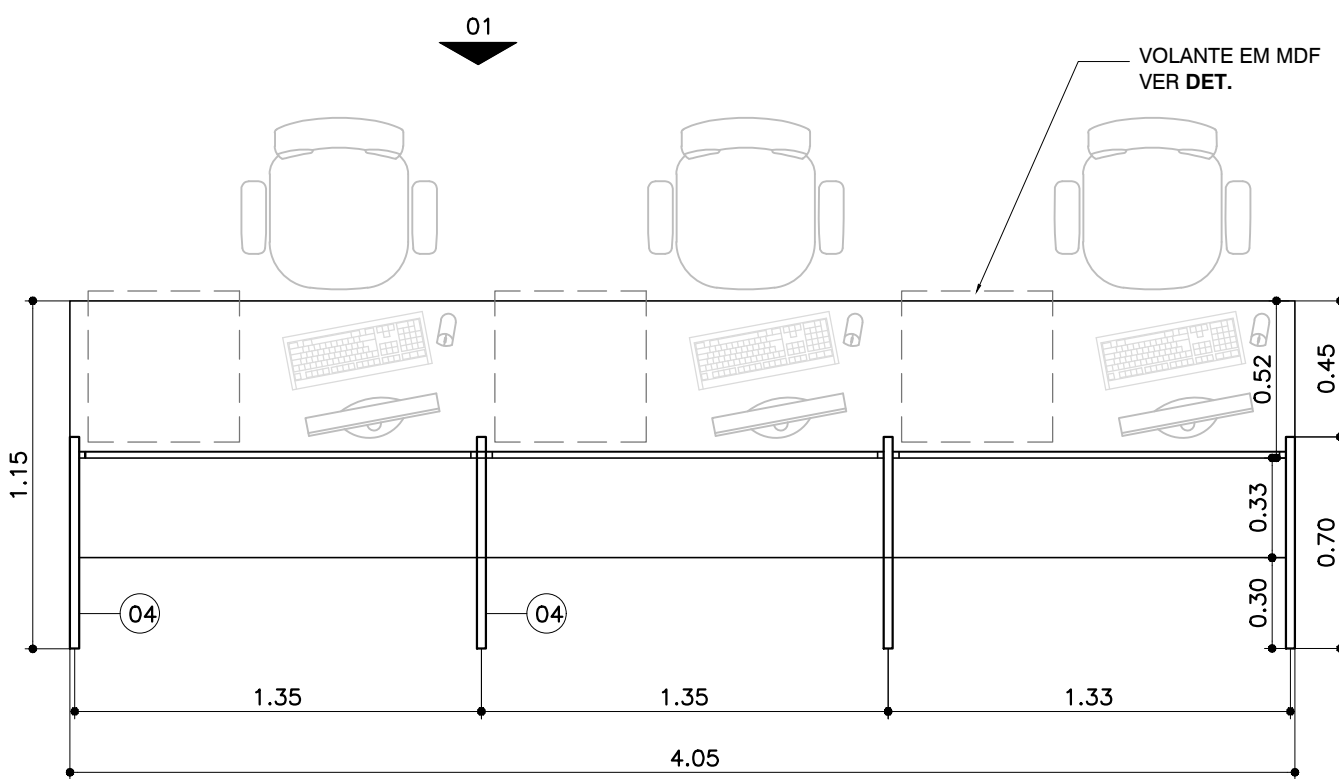

PLANTA
ESC. 1:25

BM | BANCADA DE MADEIRA / GRANITO
06 | QUANTIDADE: 07 UNIDADES - POSTO DE ENFERMAGEM

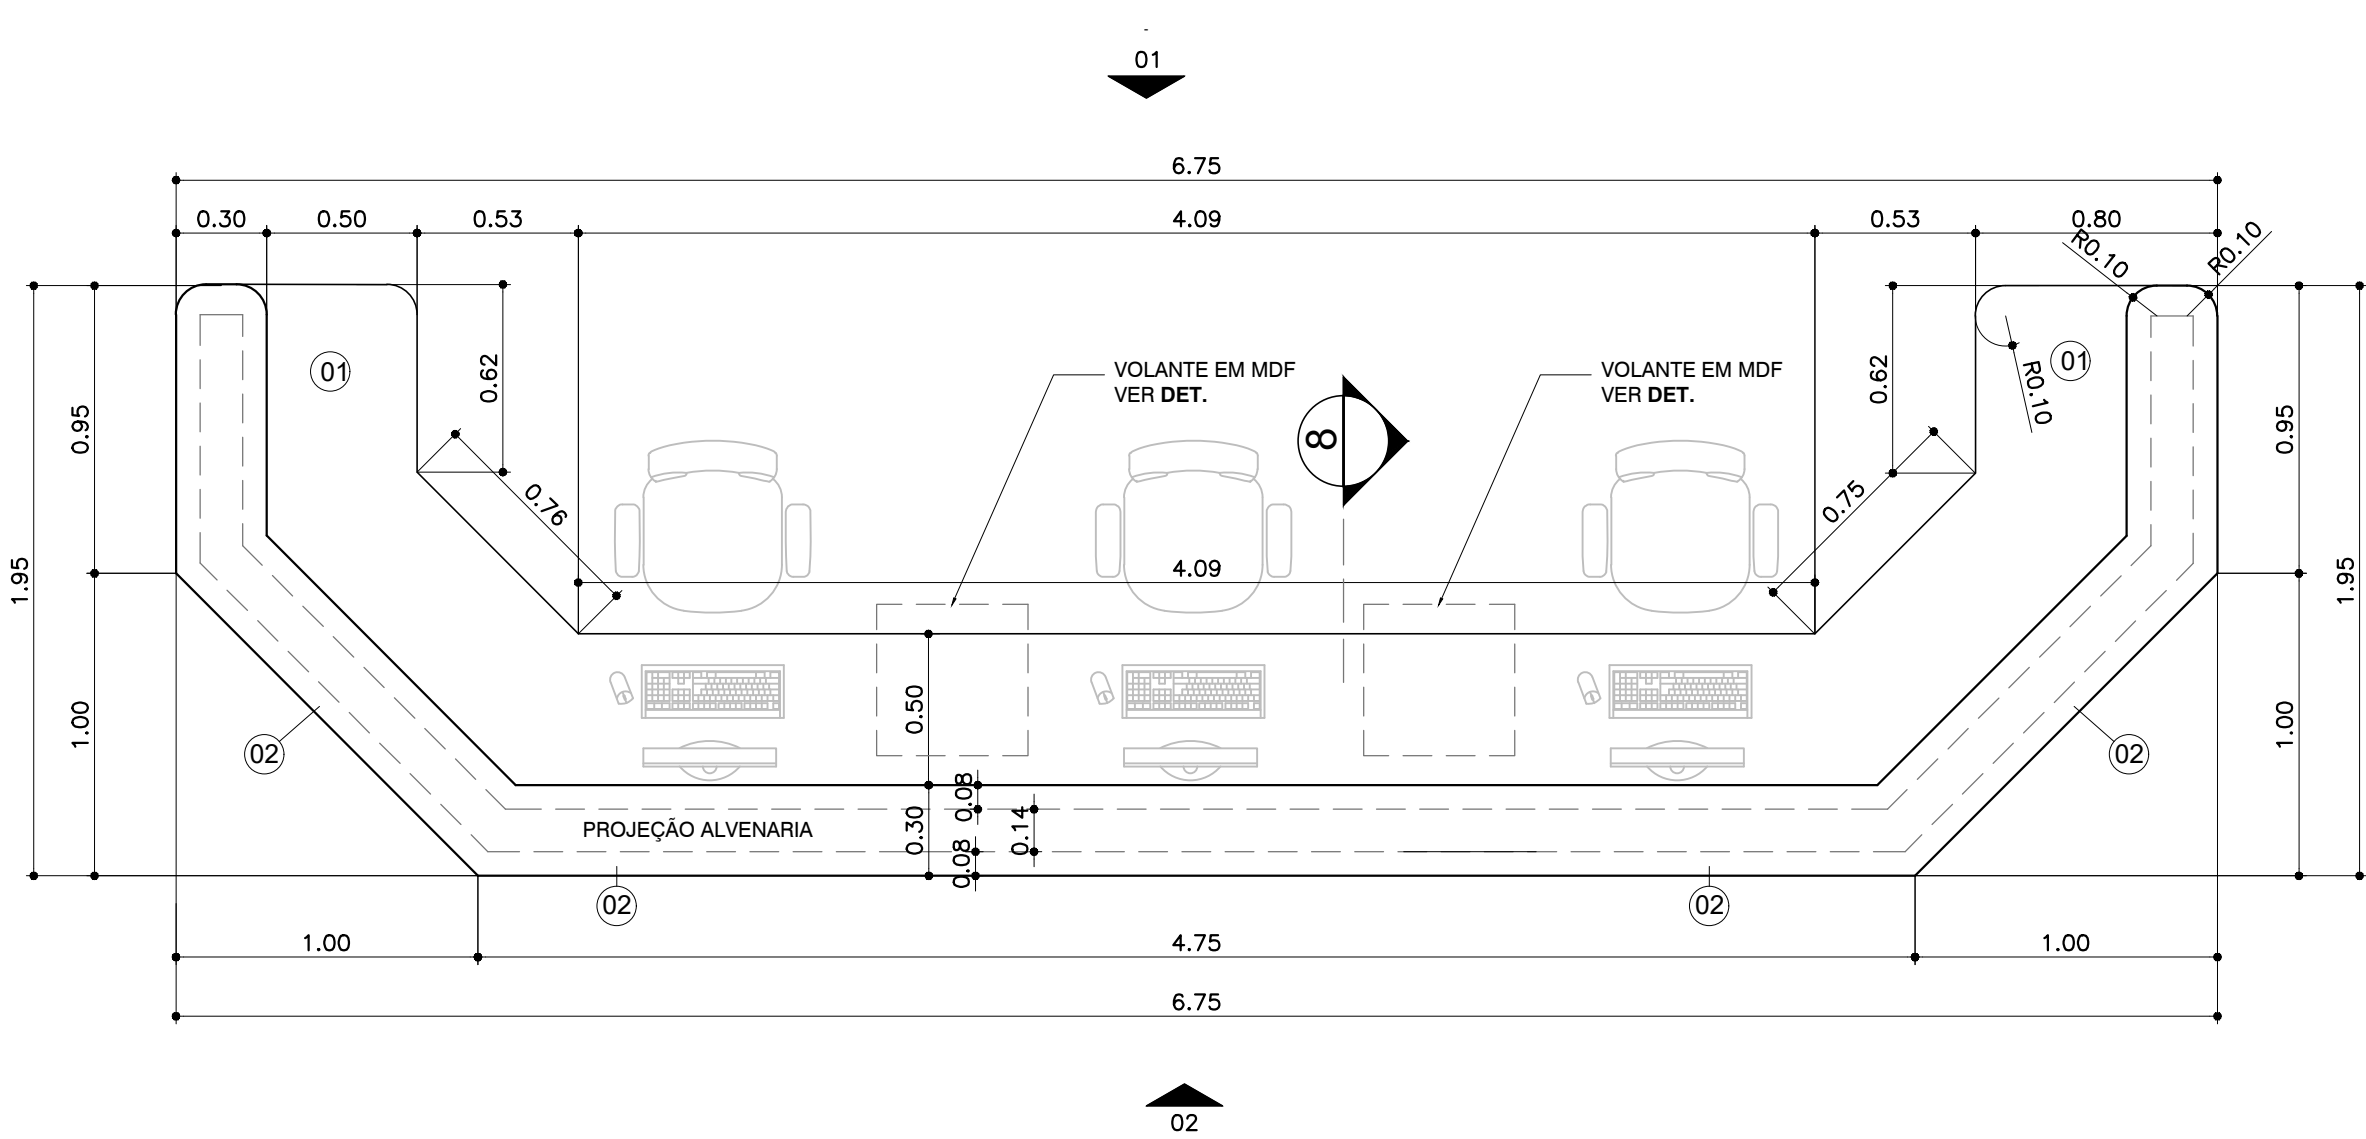

PLANTA
ESC. 1:25

LEGENDA BANCADAS DE GRANITO:

- 01 TAMPO DE GRANITO ESP. 2cm COM FRONTAL DO MESMO MATERIAL H=7cm.
- 02 SÓCULO H= 10 cm
- 03 CUBA DE AÇO INOX 35x45x20 (COM SIFÃO 1682 C.112 - DECA)
- 04 CUBA DE LOUÇA OVAL REF. L 59.17 - DECA COM SIFÃO PARA LAVATÓRIO REF. 1684 C.100.112 - DECA
- 05 ARMÁRIO E PORTAS EM MDF REVESTIDAS EM LAMINADO MELAMÍNICO COR A DEFINIR
- 06 GAVETAS EM MDF REVESTIDAS EM LAMINADO MELAMÍNICO COR A DEFINIR
- 07 TORNEIRA DE MESA COM FECHAMENTO AUTOMÁTICO PARA LAVATÓRIO DECA REF. 1173.E - DECA
- 08 TAMPO EM MDF REVESTIDO COM LAMINADO MELAMÍNICO COR A DEFINIR
- 09 TORNEIRA DE PAREDE DISCO REF. 1168.C.DSC - DECA
- 10 CUBA DE EMBUTIR REDONDA 360mm BRANCO GELO - L.41.17 - DECA

LEGENDA BANCADAS DE AÇO INOX:

- 01 CONCRETO REVESTIDO EM AÇO INOX COM FRONTAL EM PEÇA ÚNICA DO MESMO MATERIAL H=7cm.
- 02 SÓCULO H= 10 cm
- 03 CUBA DE AÇO INOX 35x45x20 (COM SIFÃO 1682 C.112 - DECA
- 04 CUBA DE AÇO INOX 35x45x40 (COM SIFÃO 1682 C.112 - DECA
- 05 CUBA DE AÇO INOX #25 COM SIFÃO 1682 C.112 - DECA
- 06 EXPURGO PALMETAL - MODELO B5 COM SIFÃO PARA EXPURGO E VÁLVULA DE DESCARGA PALMETAL - FABRIMAR.
- 07 VÁLVULA DE DESCARGA
- 08 ARMÁRIO E PORTAS EM MDF REVESTIDAS EM LAMINADO MELAMÍNICO COR A DEFINIR
- 09 GAVETAS EM MDF REVESTIDAS EM LAMINADO MELAMÍNICO COR A DEFINIR
- 10 ESCANINHOS REVESTIDOS EM LAMINADO MELAMÍNICO COR A DEFINIR
- 11 PÉ TUBULAR EM AÇO INOX POLIDO D= 1 1/2"
- 12 RODATELO EM MDF REV. EM LAMINADO MELAMÍNICO COR A DEFINIR
- 13 FAIXA EM MDF REV. EM LAMINADO MELAMÍNICO COR A DEFINIR
- 14 FECHADURA COM CHAVE, ACABAMENTO CROMADO
- 15 TORNEIRA DE PAREDE DISCO REF. 1168.C.DSC - DECA
- 16 TORNEIRA DE PAREDE EMBUTIDA, COM SENSOR, ACABAMENTO CROMADO, REF. 1780.G DA LINHA DECALUX DA DECA OU SIMILAR.
- 17 LAVATÓRIO CIRÚRGICO EM AÇO INOX, CHAPA TIPO 304 AISI-AIGA 18.8, BITOLA 18, ACAB. POLIDO POSCO ACETINADO.


LEGENDA BANCADAS DE MADEIRA / GRANITO

- 01 TAMPO EM MDF 25 mm REVESTIMENTO LAMINADO MELAMÍNICO COR A DEFINIR
- 02 TAMPO EM GRANITO
- 03 REVESTIMENTO EM LAMINADO MELAMÍNICO COR A DEFINIR
- 04 DIVISÓRIAS EM MDF 25 mm REVESTIMENTO LAMINADO MELAMÍNICO COR A DEFINIR
- 05 VIDRO TRANSPARENTE, TEMPERADO, INCOLOR, LISO, ESP. 10 mm
- 06 DIVISÓRIAS EM MDF 10 mm REVESTIMENTO LAMINADO MELAMÍNICO COR A DEFINIR

OBSERVAÇÕES GERAIS:

- * Todas as medidas em metros exceto onde indicado;
- * Antes da execução, conferir todas as medidas no local;
- * Não tomar medidas em escala na planta;
- * Toda interferência necessária em alvenaria existente deve ter as medidas confirmadas no local e confrontadas com as medidas fornecidas em projeto executivo podendo haver necessidade de ajustes;
- * Em caso de reformas, recuperar as áreas que sofrem danos causados pela intervenção. Principalmente pintura, pisos e jardins. Em cada caso, conferir o padrão existente no local.
- * Demais especificações em Memorial Descritivo de Arquitetura.


BM | ESCANINHO DE MADEIRA
07 | QUANTIDADE: 07 UNIDADES

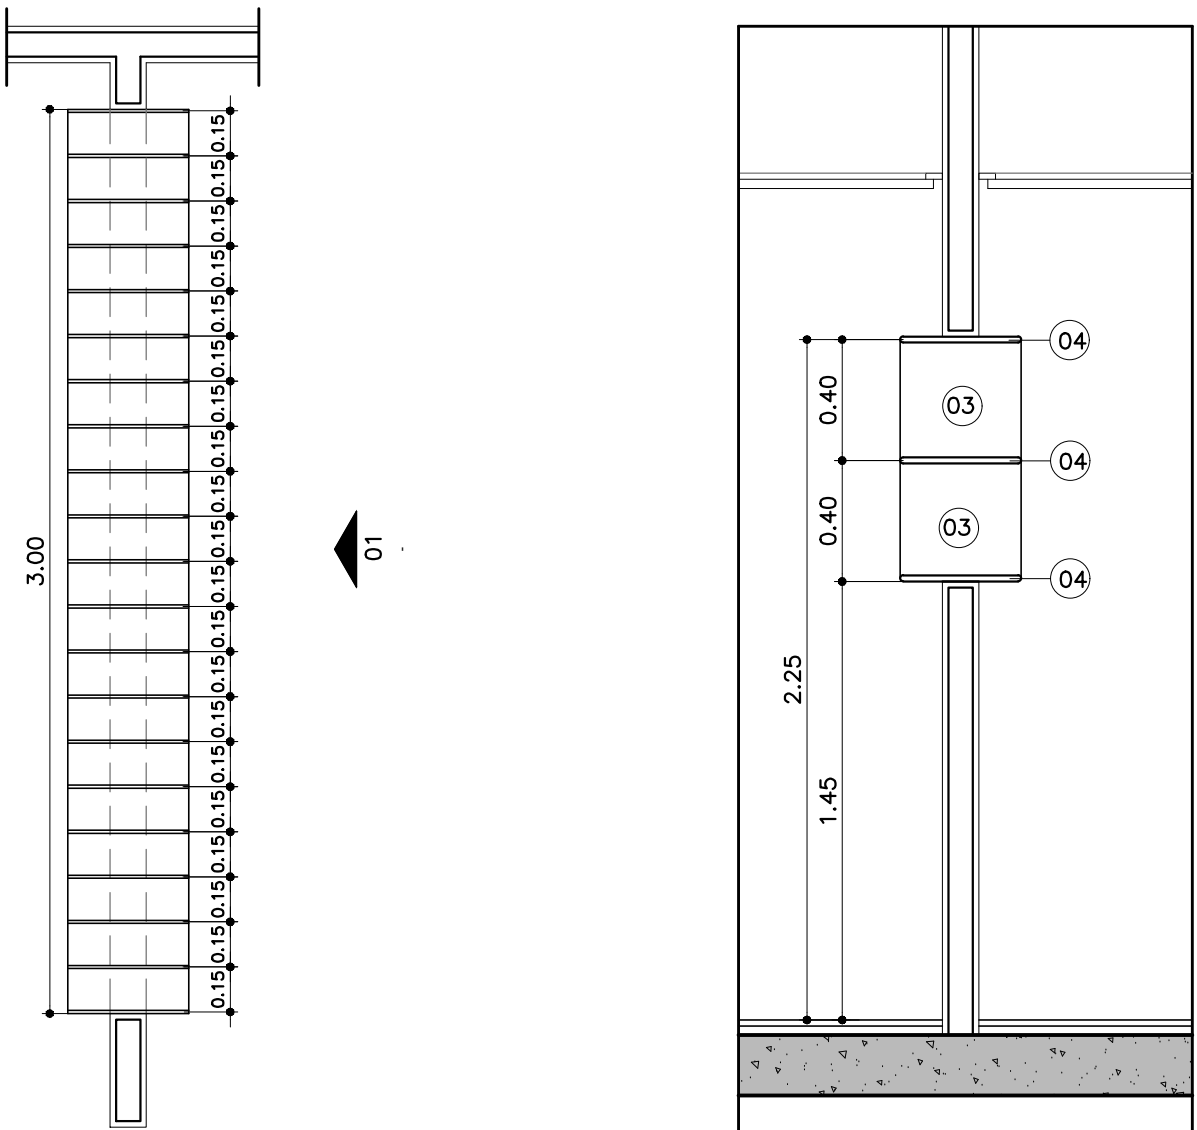


PLANTA
ESC. 1:25

CORTE
ESC. 1:25


BM | BANCADA DE MADEIRA
08 | QUANTIDADE: 1 UNIDADE

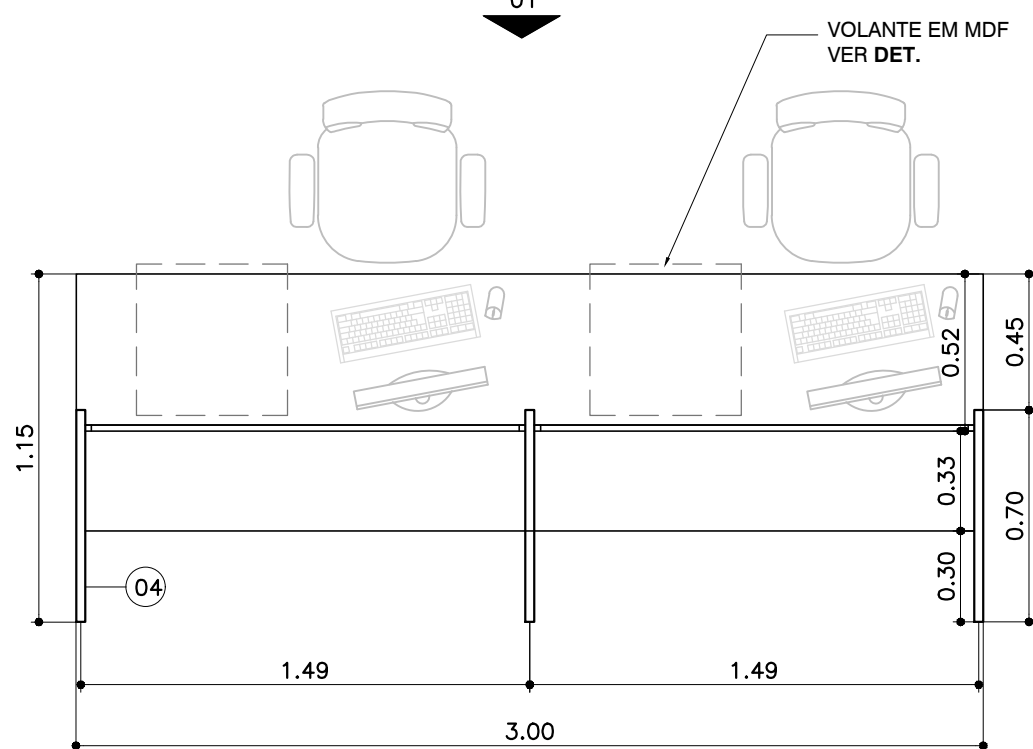


VISTA 01
ESC. 1:25

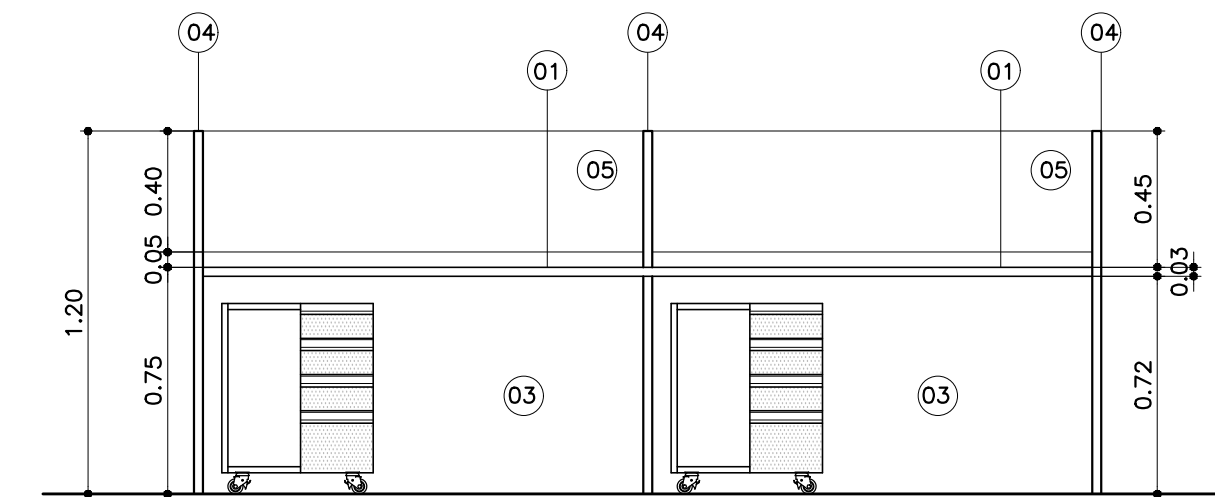


VISTA 02
ESC. 1:25

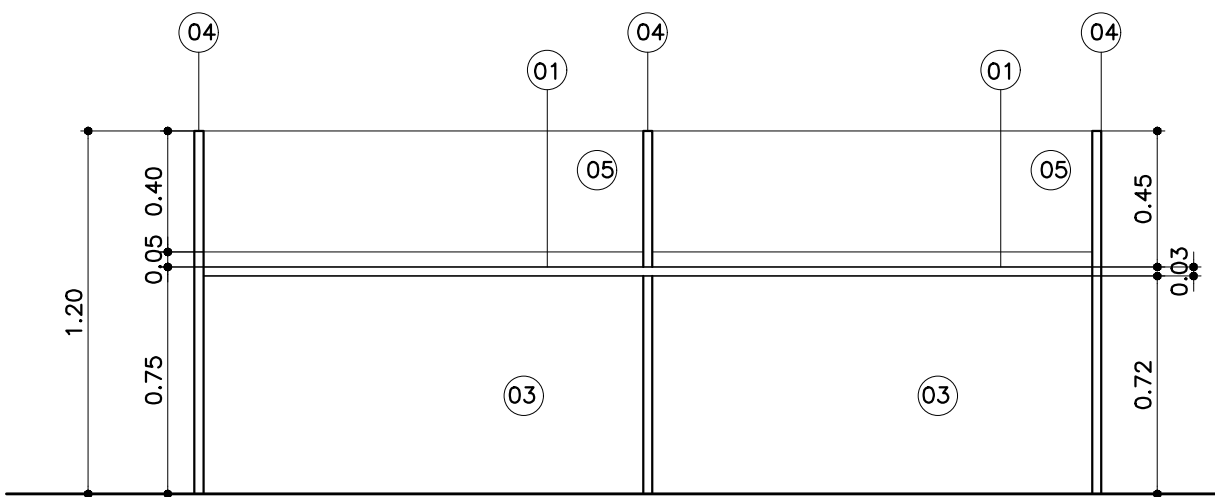


BM | BANCADA DE MADEIRA / GRANITO
09 | QUANTIDADE: 07 UNIDADES

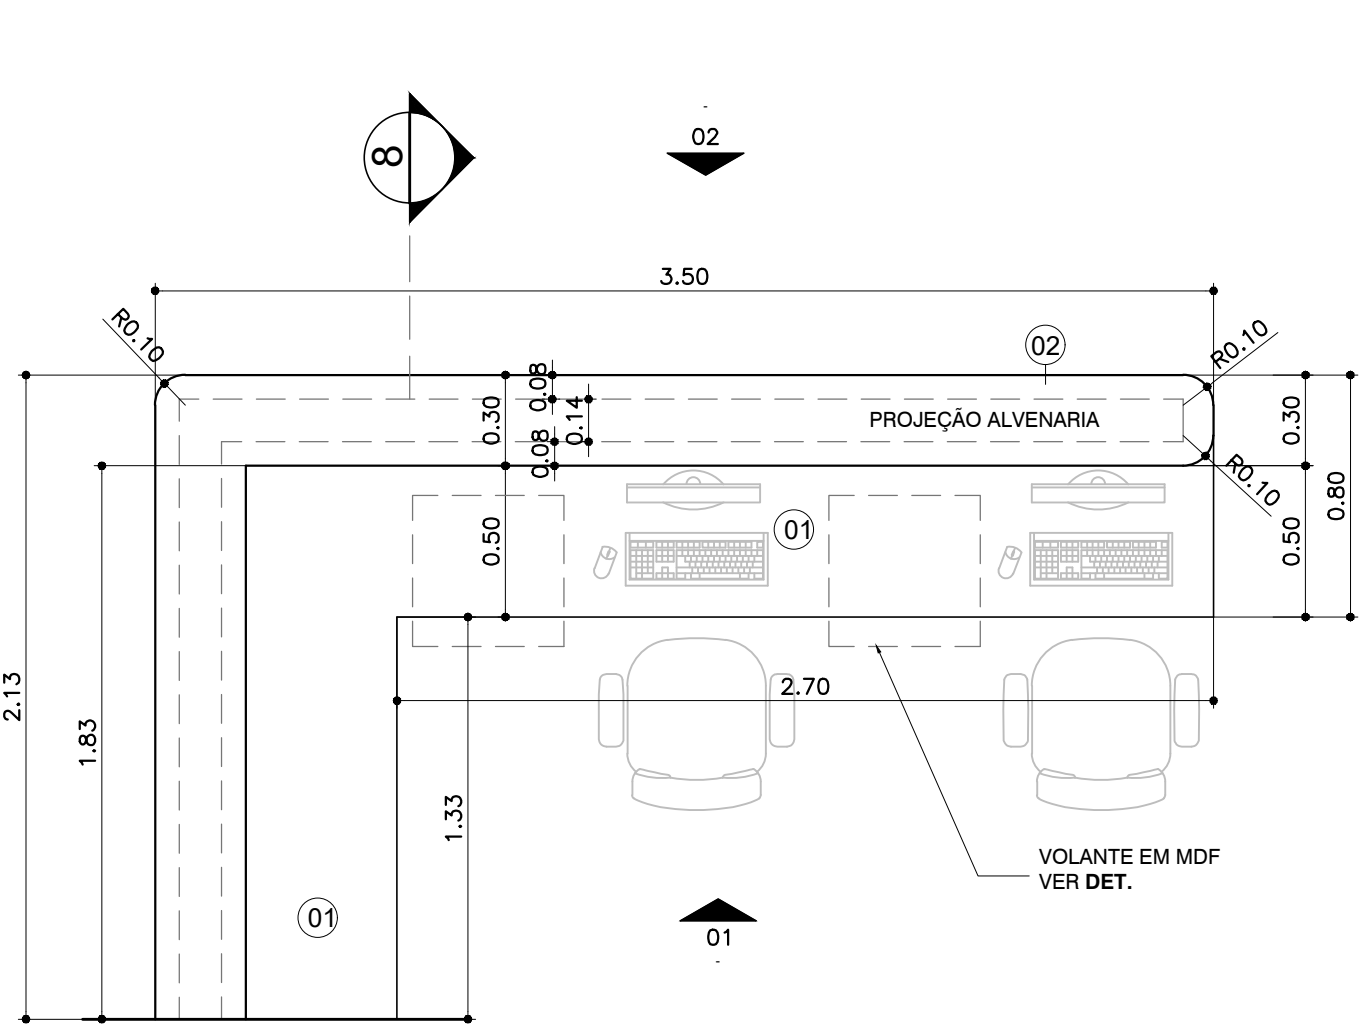

PLANTA
ESC. 1:25

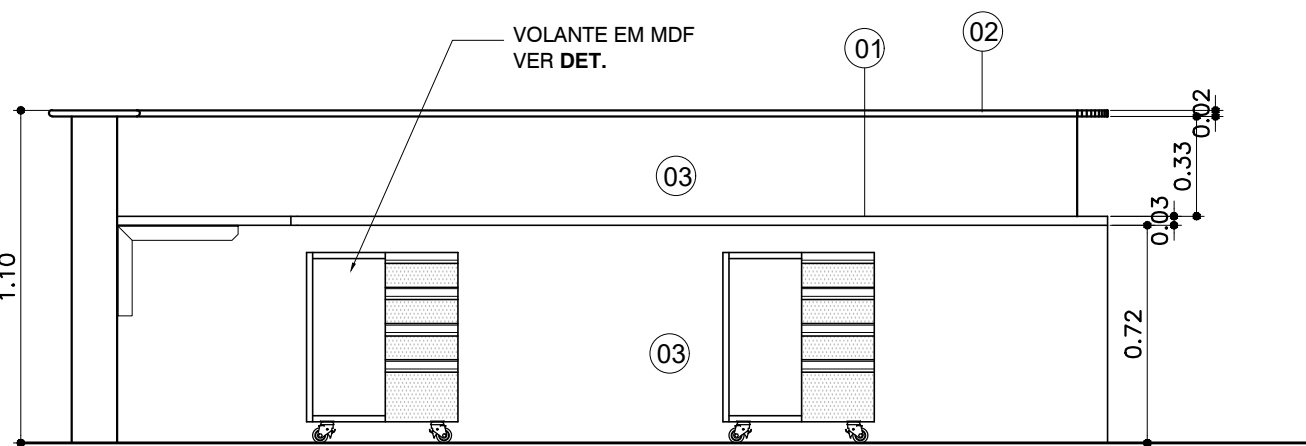


VISTA 01
ESC. 1:25

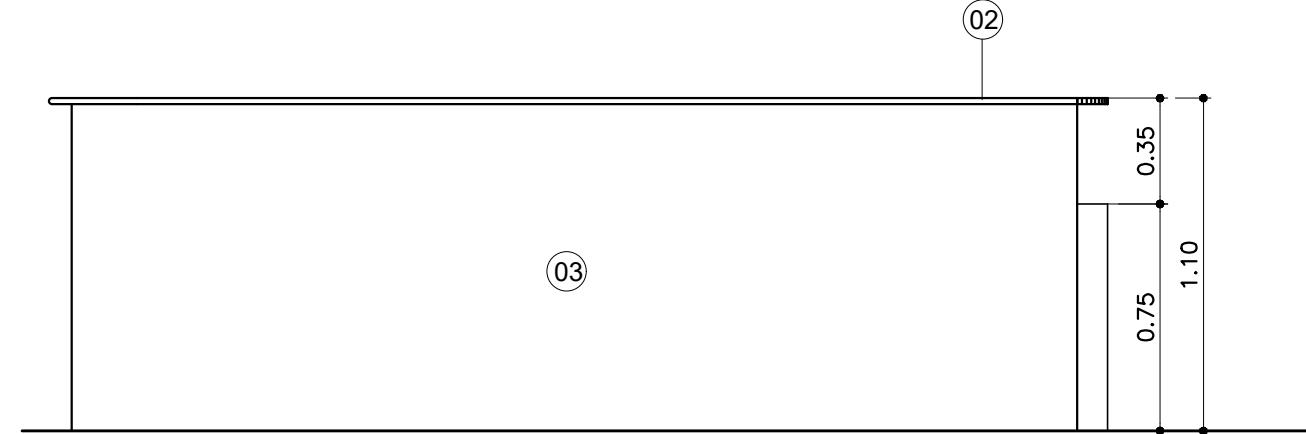


VISTA 02
ESC. 1:25

BM | BANCADA DE MADEIRA / GRANITO
10 | QUANTIDADE: 16 UNIDADES

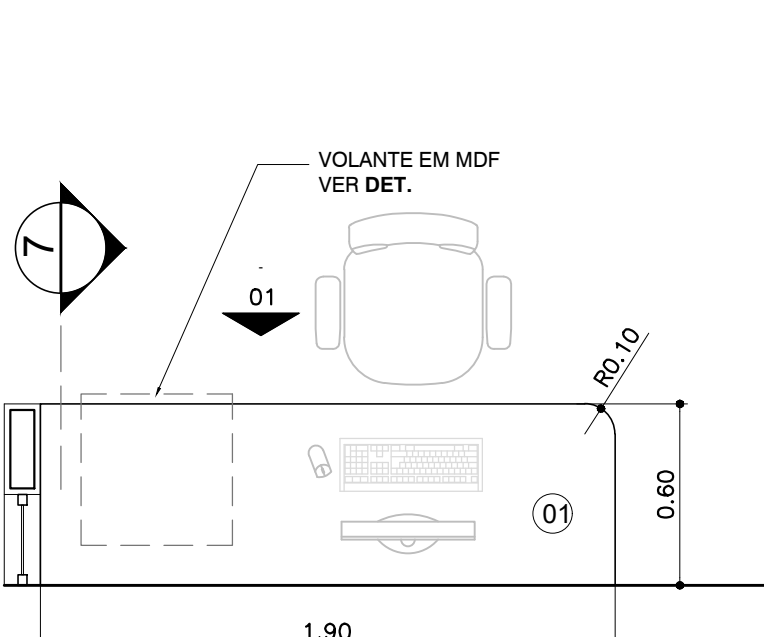


PLANTA
ESC. 1:25

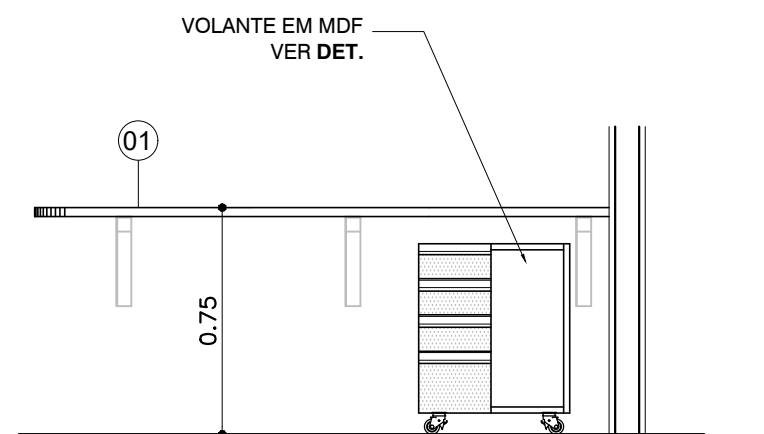


VISTA 01
ESC. 1:25

BM | BANCADA DE MADEIRA / GRANITO
11 | QUANTIDADE: 02 UNIDADES

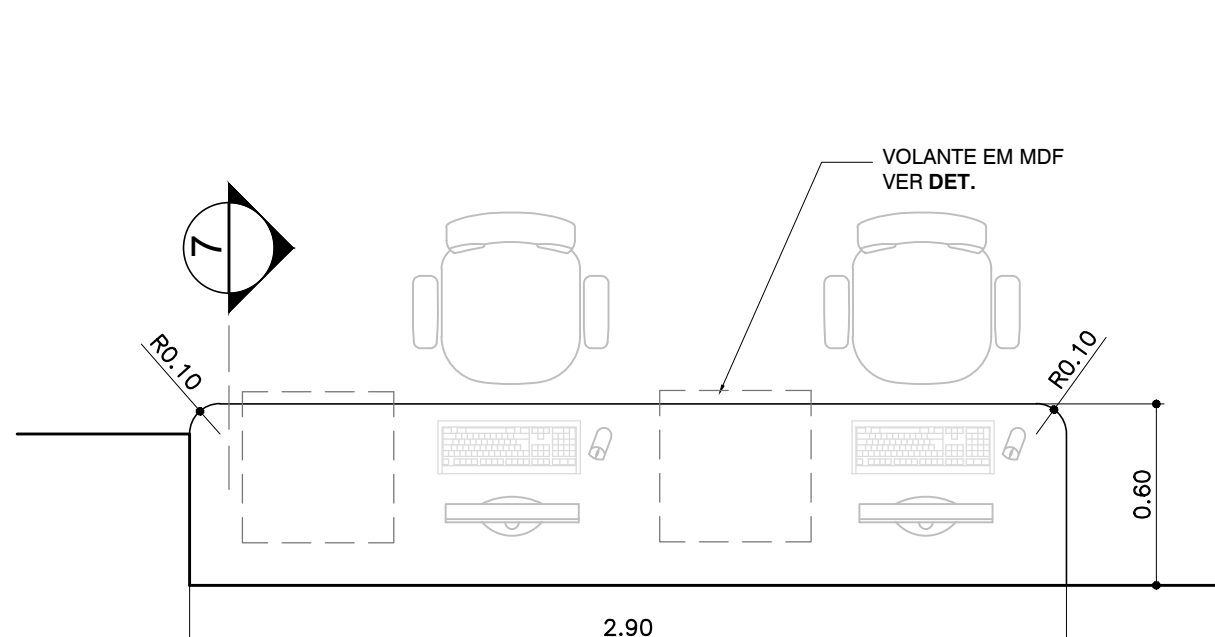

VISTA 01
ESC. 1:25

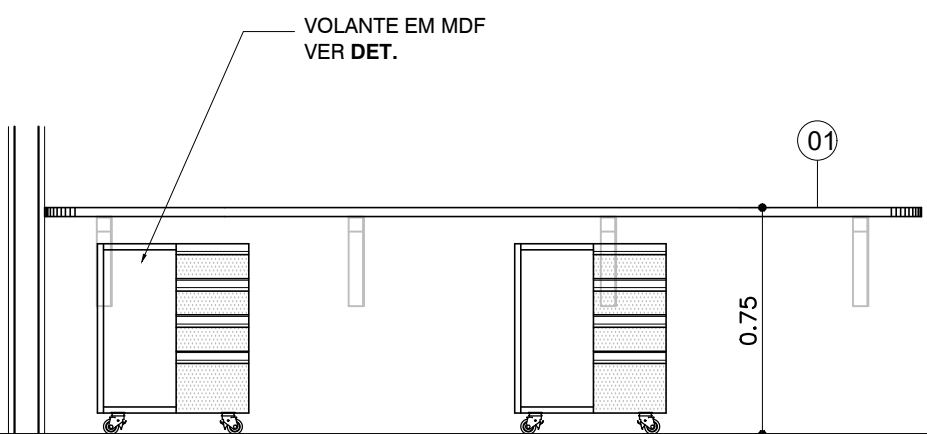

VISTA 01
ESC. 1:25





NOTAS

1. CONFERIR MEDIDAS NO LOCAL
2. MEDIDAS EM METRO, EXCETO ONDE INDICADO.
3. AS ALVENARIAS SERÃO COTADAS NO OSSO.
- 4.
- 5.
- 6.
- 7.
- 8.
- 9.
- 10.
- 11.

GOVERNO DO ESTADO DE SÃO PAULO
Secretaria de Estado da Saúde

HOSPITAL METROPOLITANO DE CAMPINAS
Av. Prefeito Faria Lima nº 560 - Campinas - SP

PROJETO EXECUTIVO DE ARQUITETURA
H= 707
INDICADA
10/08/2026

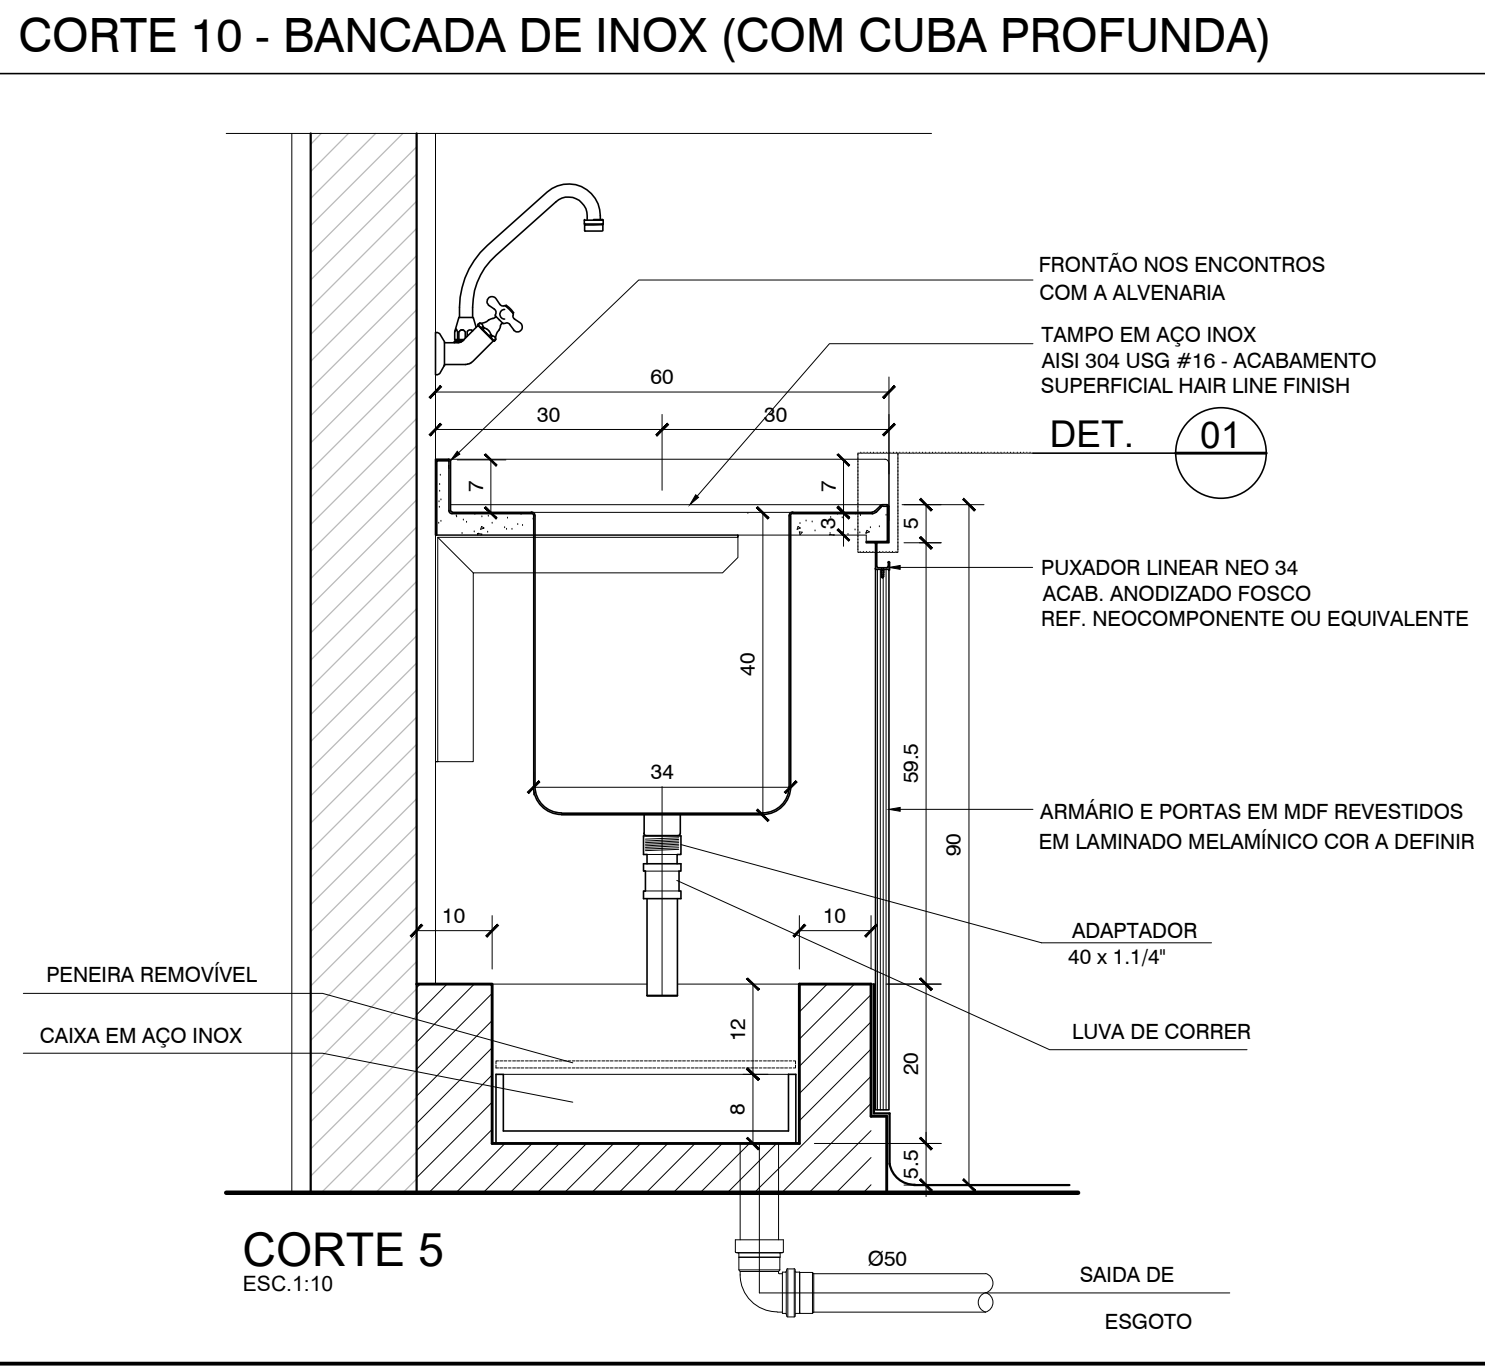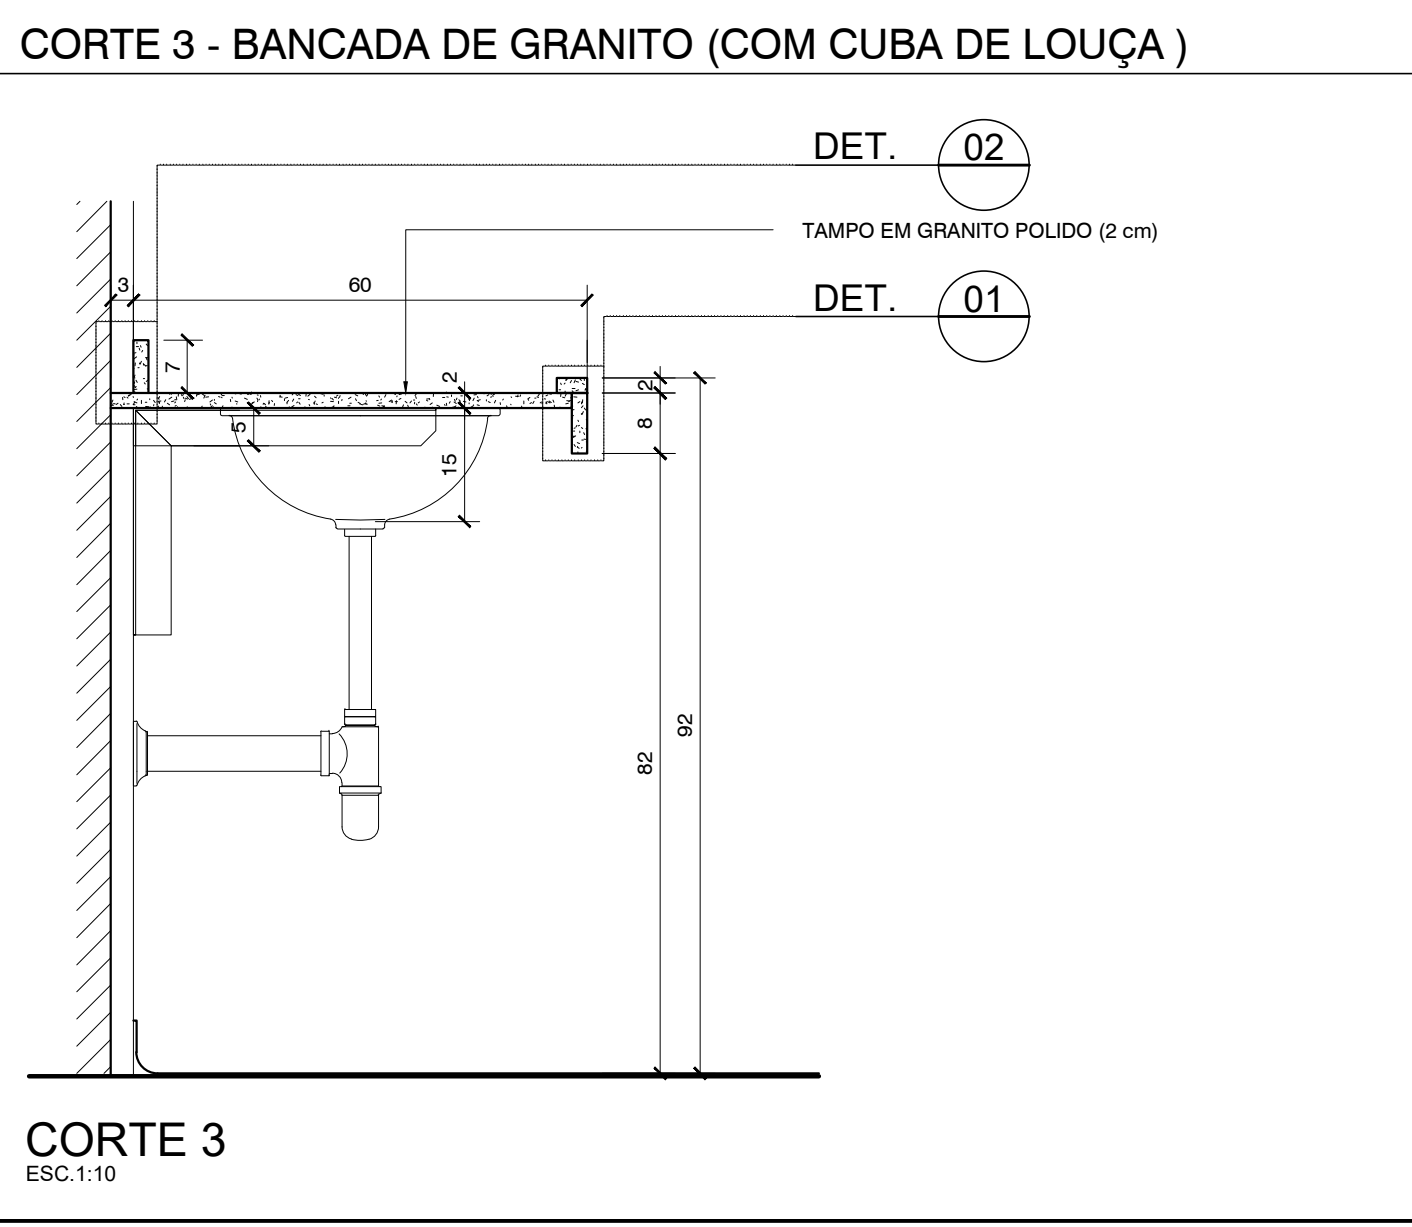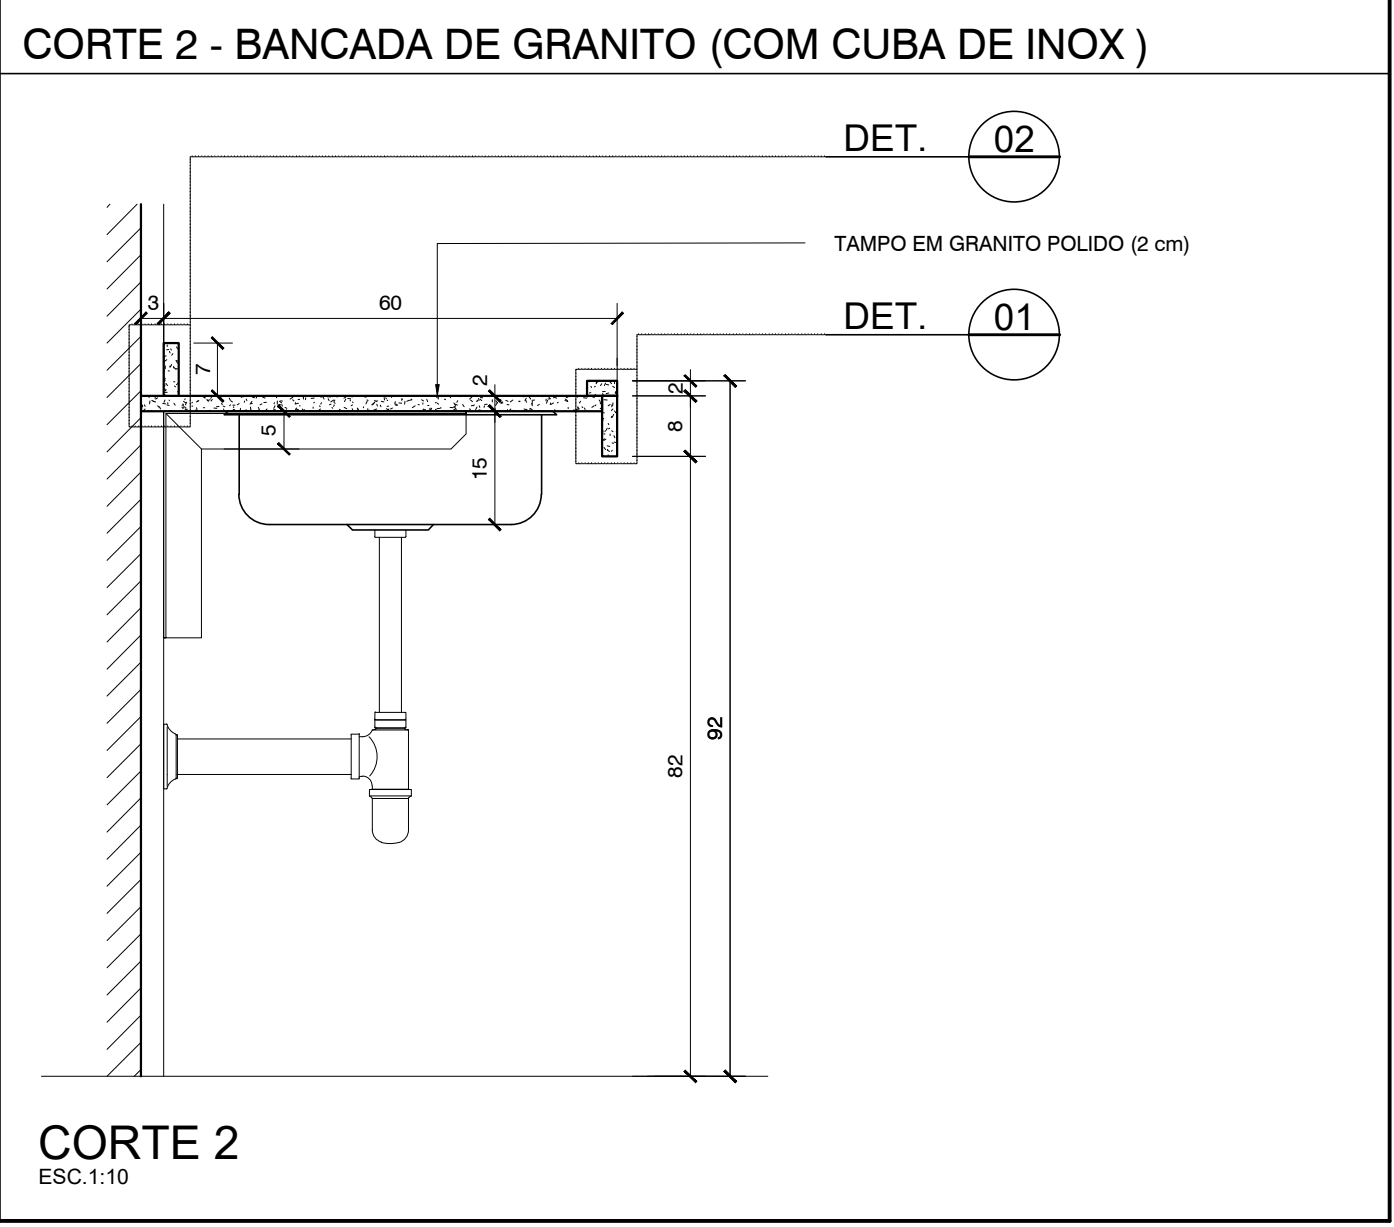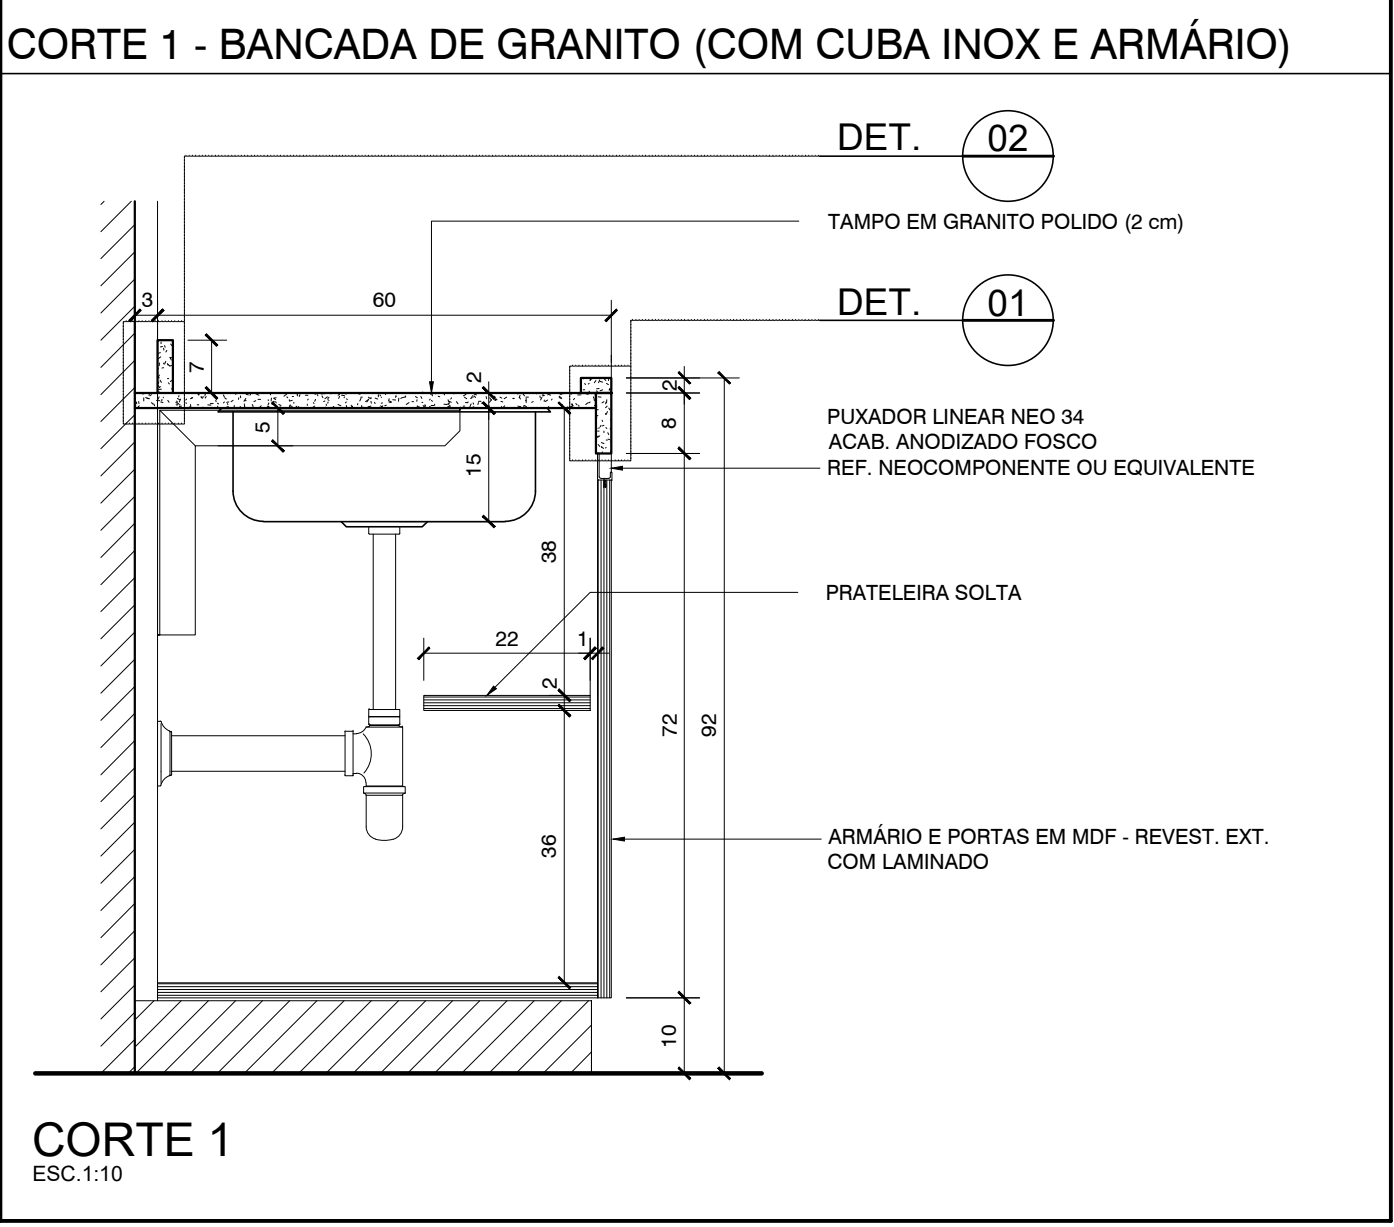

LEGENDA BANCADAS DE GRANITO:

- 01 TAMPO DE GRANITO - ESP. 2cm COM FRONTÃO DO MESMO MATERIAL H=7cm.
- 02 SÓCULO H= 10 cm
- 03 CUBA DE AÇO INOX 35x45x20 (COM SIFÃO 1682 C.112 - DECA)
- 04 CUBA DE LOUÇA OVAL REF. L 59.17 - DECA COM SIFÃO PARA LAVATÓRIO REF. 1684 C.100.112 - DECA
- 05 ARMÁRIO E PORTAS EM MDF REVESTIDAS EM LAMINADO MELAMÍNICO COR A DEFINIR
- 06 GAVETAS EM MDF REVESTIDAS EM LAMINADO MELAMÍNICO COR A DEFINIR
- 07 TORNEIRA DE MESA COM FECHAMENTO AUTOMÁTICO PARA LAVATÓRIO DECA REF. 1173.E - DECA
- 08 TAMPO EM MDF REVESTIDO COM LAMINADO MELAMÍNICO COR A DEFINIR
- 09 TORNEIRA DE PAREDE DISCO REF. 1168.C.DSC - DECA
- 10 CUBA DE EMBUTIR REDONDA 360mm BRANCO GELO - L.41.17 - DECA

LEGENDA BANCADAS DE AÇO INOX:






- 01 CONCRETO REVESTIDO EM AÇO INOX COM FRONTÃO EM PEÇA ÚNICA DO MESMO MATERIAL H=7cm.
- 02 SÓCULO H= 10 cm
- 03 CUBA DE AÇO INOX 35x45x20 (COM SIFÃO 1682 C.112 - DECA
- 04 CUBA DE AÇO INOX 35x45x40 (COM SIFÃO 1682 C.112 - DECA
- 05 CUBA DE AÇO INOX #25 COM SIFÃO 1682 C.112 - DECA
- 06 EXPURGO PALMETAL - MODELO B5 COM SIFÃO PARA EXPURGO E VÁLVULA DE DESCARGA PALMETAL - FABRIMAR.
- 07 VÁLVULA DE DESCARGA
- 08 ARMÁRIO E PORTAS EM MDF REVESTIDAS EM LAMINADO MELAMÍNICO COR A DEFINIR
- 09 GAVETAS EM MDF REVESTIDAS EM LAMINADO MELAMÍNICO COR A DEFINIR
- 10 ESCANINHOS REVESTIDOS EM LAMINADO MELAMÍNICO COR A DEFINIR
- 11 PE TUBULAR EM AÇO INOX POLIDO D= 1 1/2"
- 12 RODATELO EM MDF REV. EM LAMINADO MELAMÍNICO COR A DEFINIR
- 13 FAIXA EM MDF REV. EM LAMINADO MELAMÍNICO COR A DEFINIR
- 14 FECHADURA COM CHAVE, ACABAMENTO CROMADO
- 15 TORNEIRA DE PAREDE DISCO REF. 1168.C.DSC - DECA
- 16 TORNEIRA DE PAREDE EMBUTIDA, COM SENSOR, ACABAMENTO CROMADO, REF. 1760.G DA LINHA DECALUX DA DECA OU SIMILAR.
- 17 LAVATÓRIO CIRÚRGICO EM AÇO INOX, CHAPA TIPO 304 AISE-LIGA 18.8, BITOLA 18, ACAB. POLIDO FOSCO ACETINADO.

LEGENDA BANCADAS DE MADEIRA / GRANITO


- 01 TAMPO EM MDF 25 mm REVESTIMENTO LAMINADO MELAMÍNICO COR A DEFINIR
- 02 TAMPO EM GRANITO
- 03 REVESTIMENTO EM LAMINADO MELAMÍNICO COR A DEFINIR
- 04 DIVISÓRIAS EM MDF 25 mm REVESTIMENTO LAMINADO MELAMÍNICO COR A DEFINIR
- 05 VIDRO TRANSPARENTE, TEMPERADO, INCOLOR, LISO, ESP. 10 mm
- 06 DIVISÓRIAS EM MDF 10 mm REVESTIMENTO LAMINADO MELAMÍNICO COR A DEFINIR

OBSERVAÇÕES GERAIS:


- * Todas as medidas em metros exceto onde indicado;
- * Antes da execução, conferir todas as medidas no local;
- * Não tomar medidas em escala na planta;
- * Toda interferência necessária em alvenaria existente deve ter as medidas confirmadas no local e confrontadas com as medidas fornecidas em projeto executivo podendo haver necessidade de ajustes;
- * Em caso de reformas, recuperar as áreas que sofrem danos causados pela intervenção. Principalmente pintura, pisos e jardins. Em cada caso, conferir o padrão existente no local.
- * Demais especificações em Memorial Descritivo de Arquitetura.

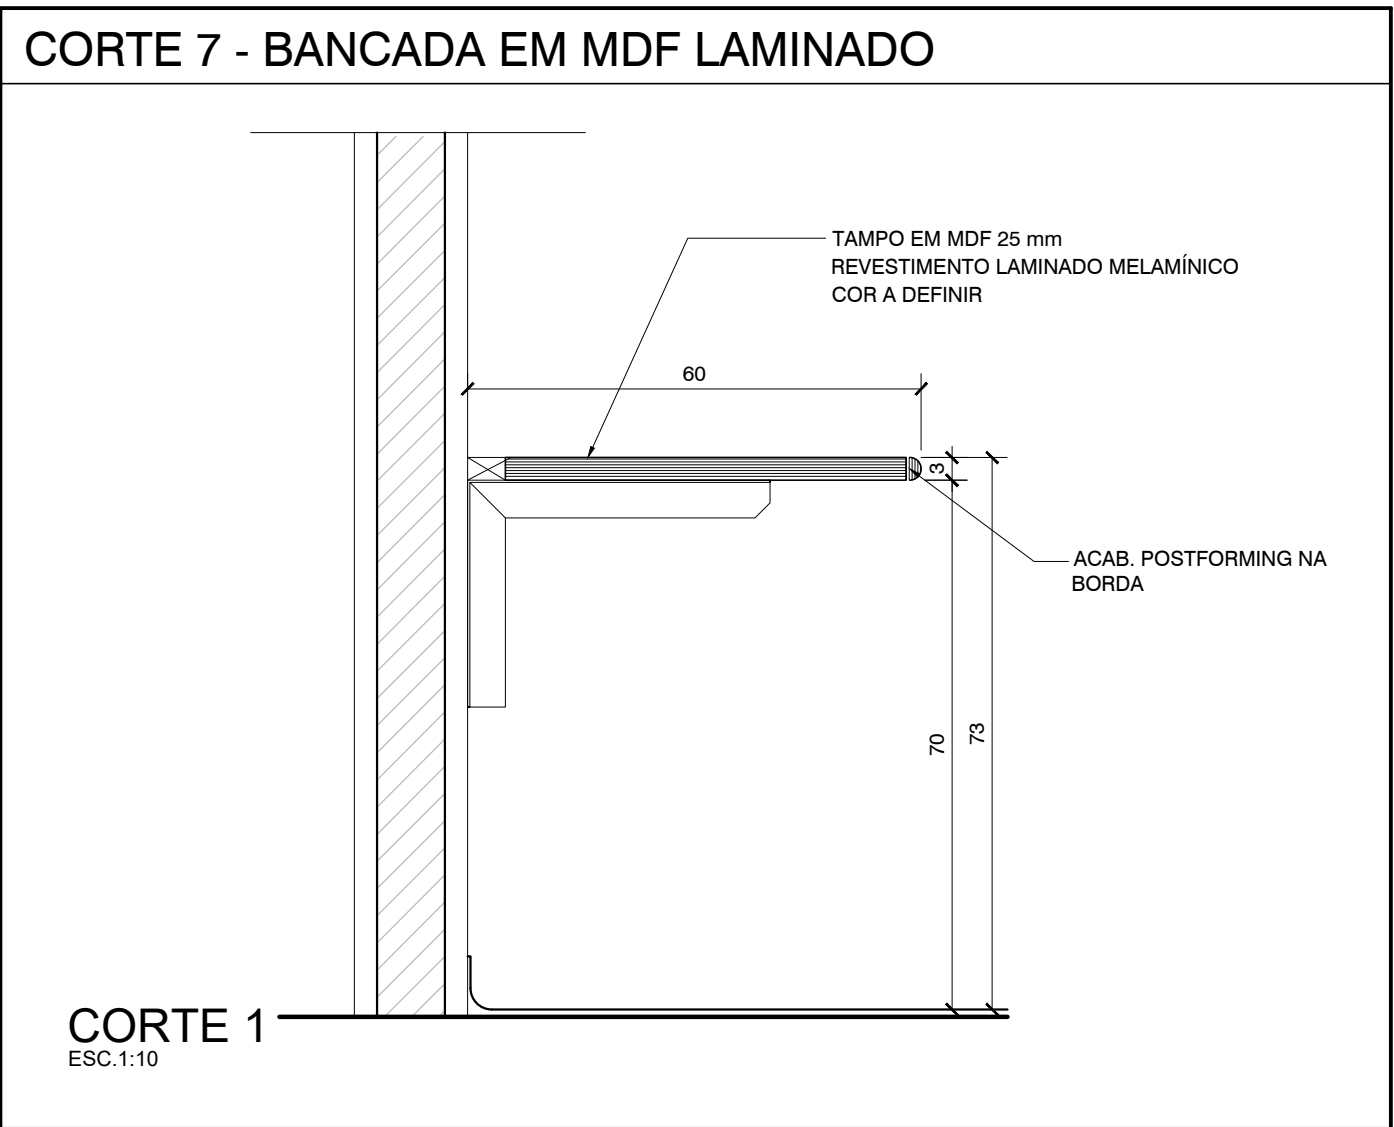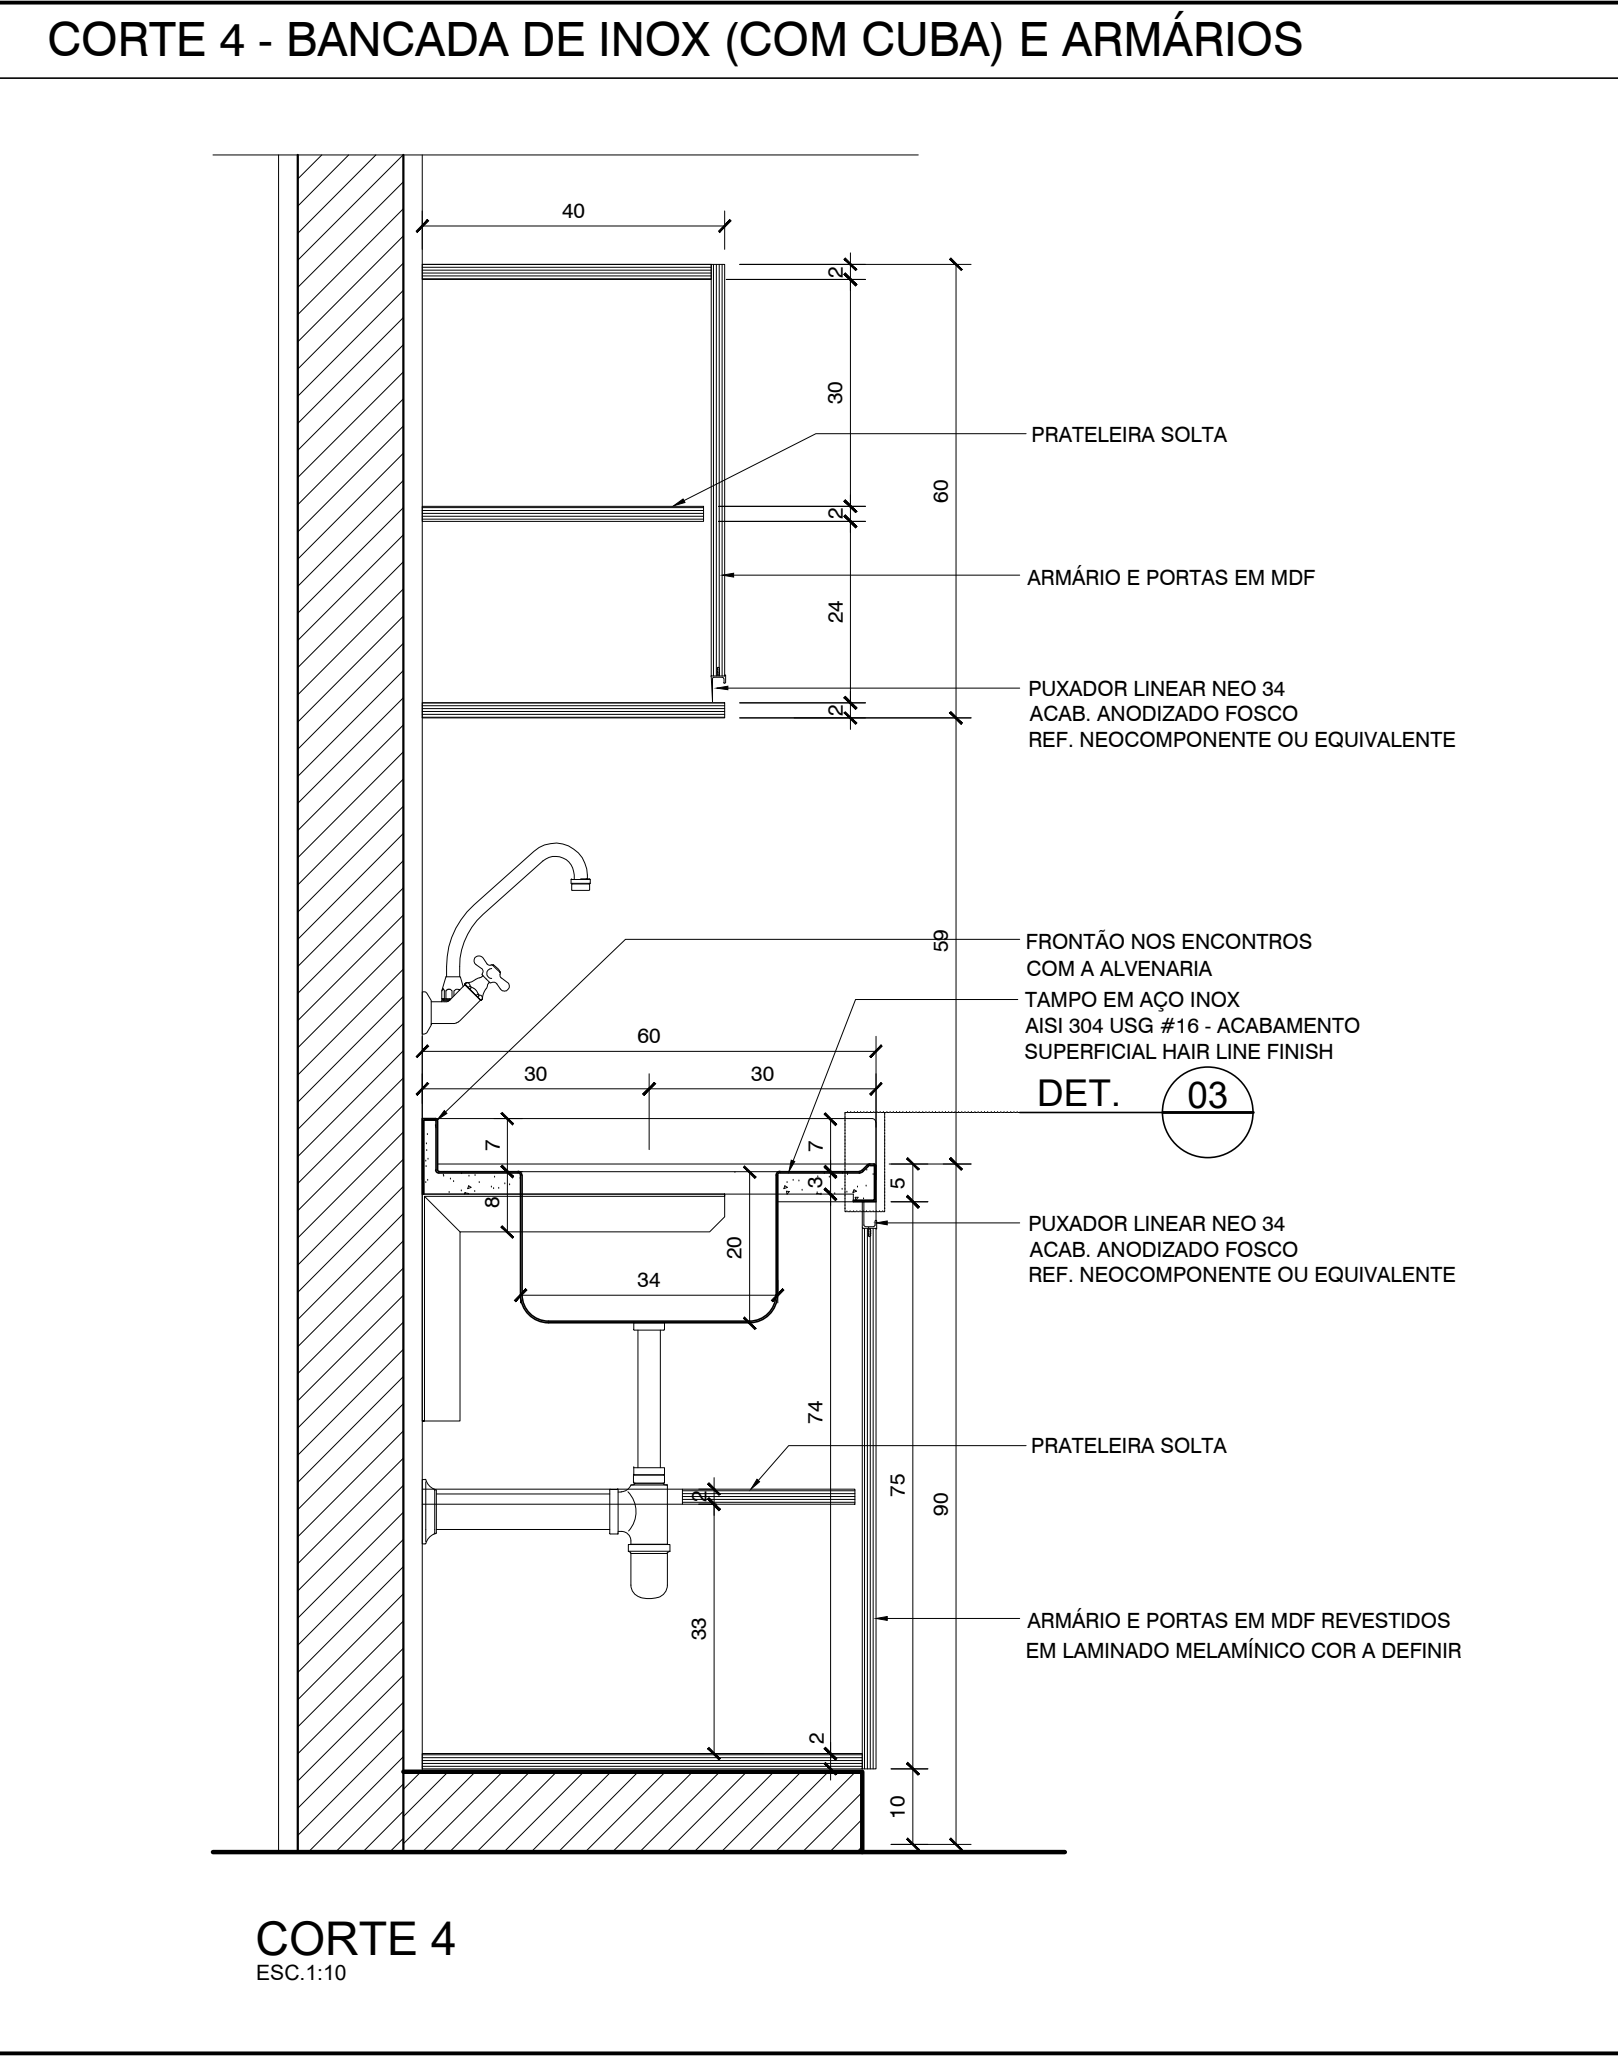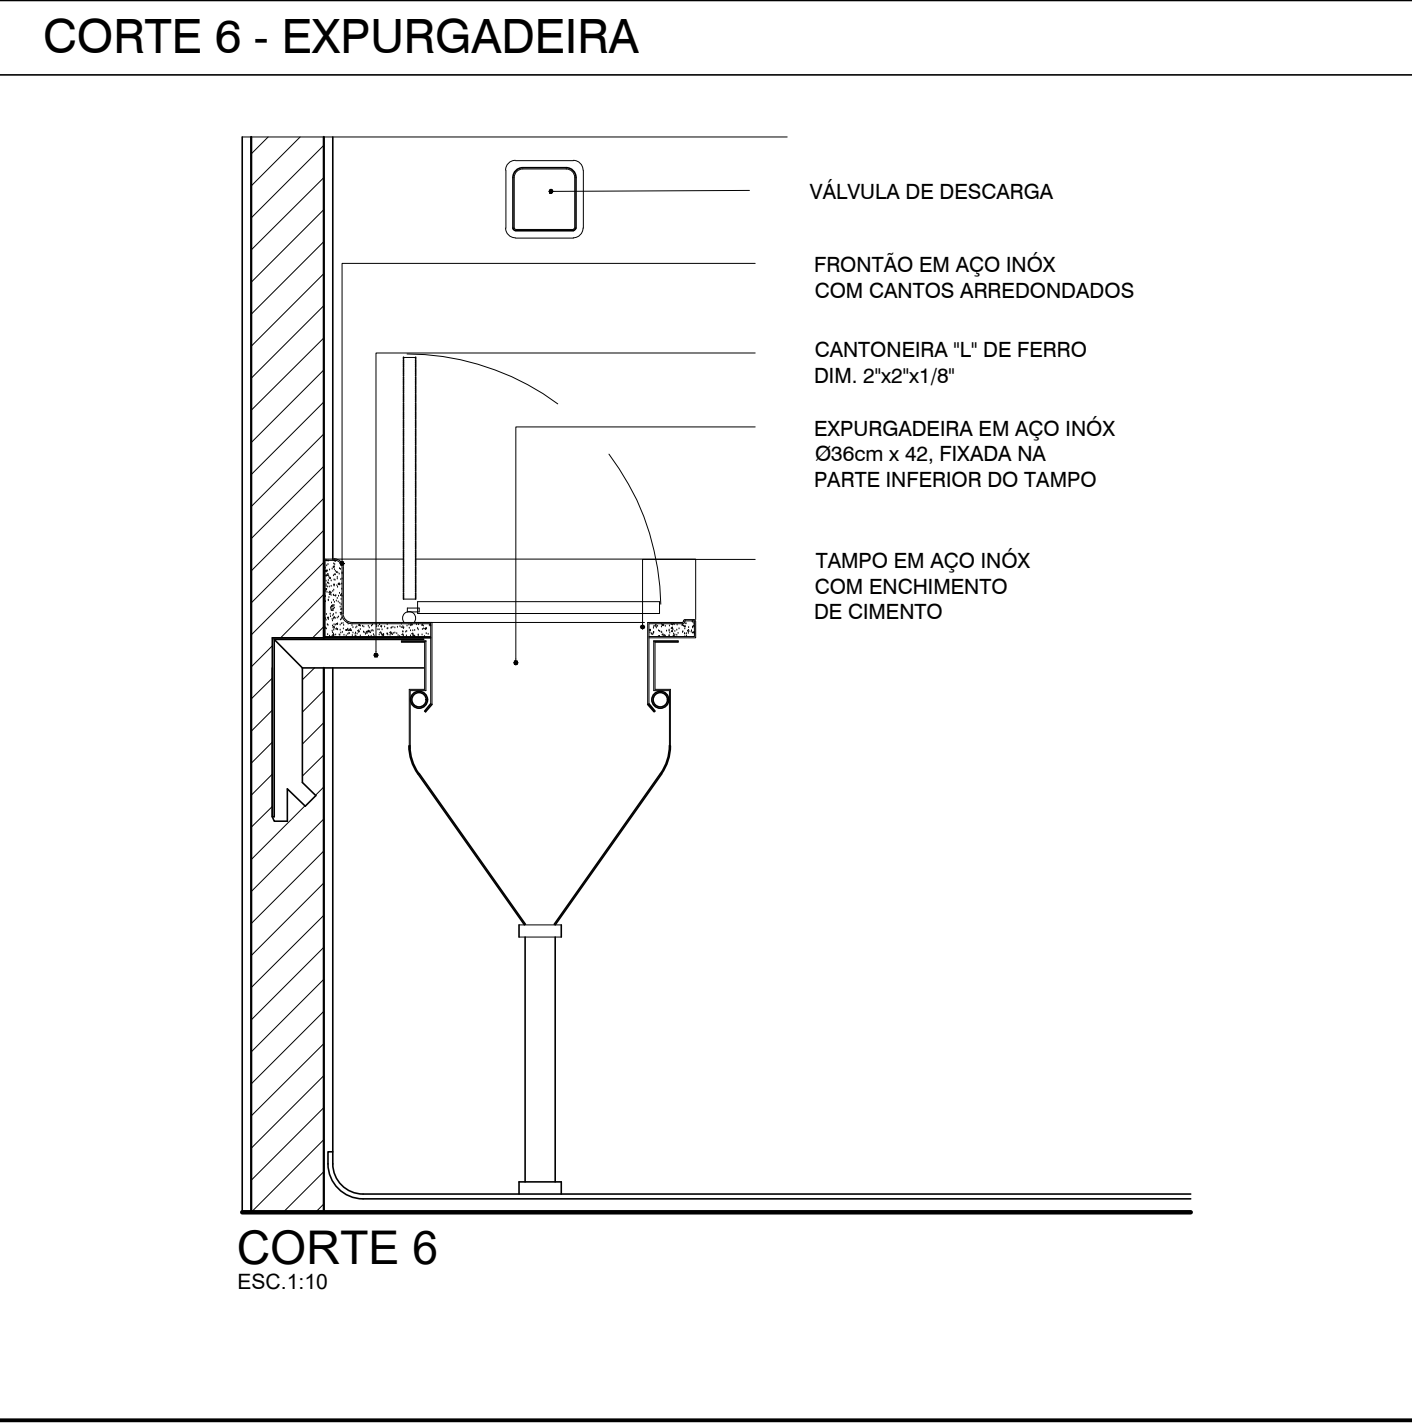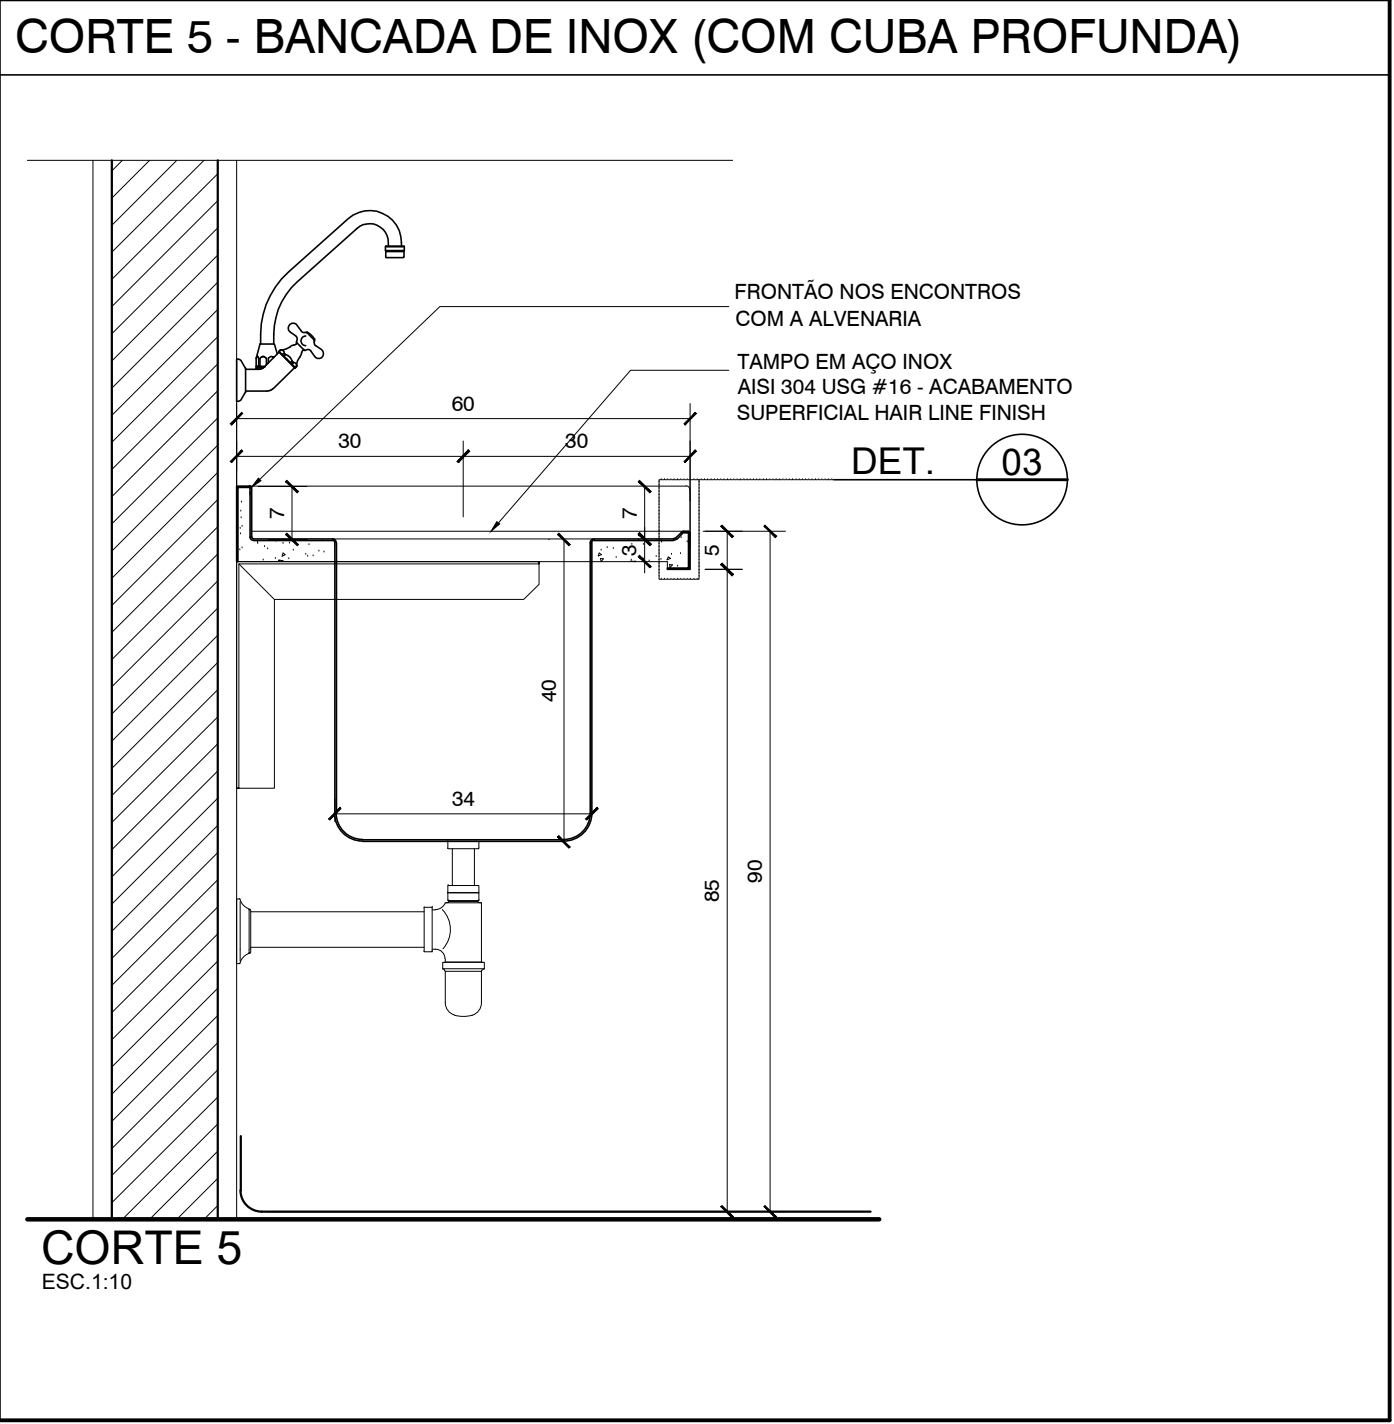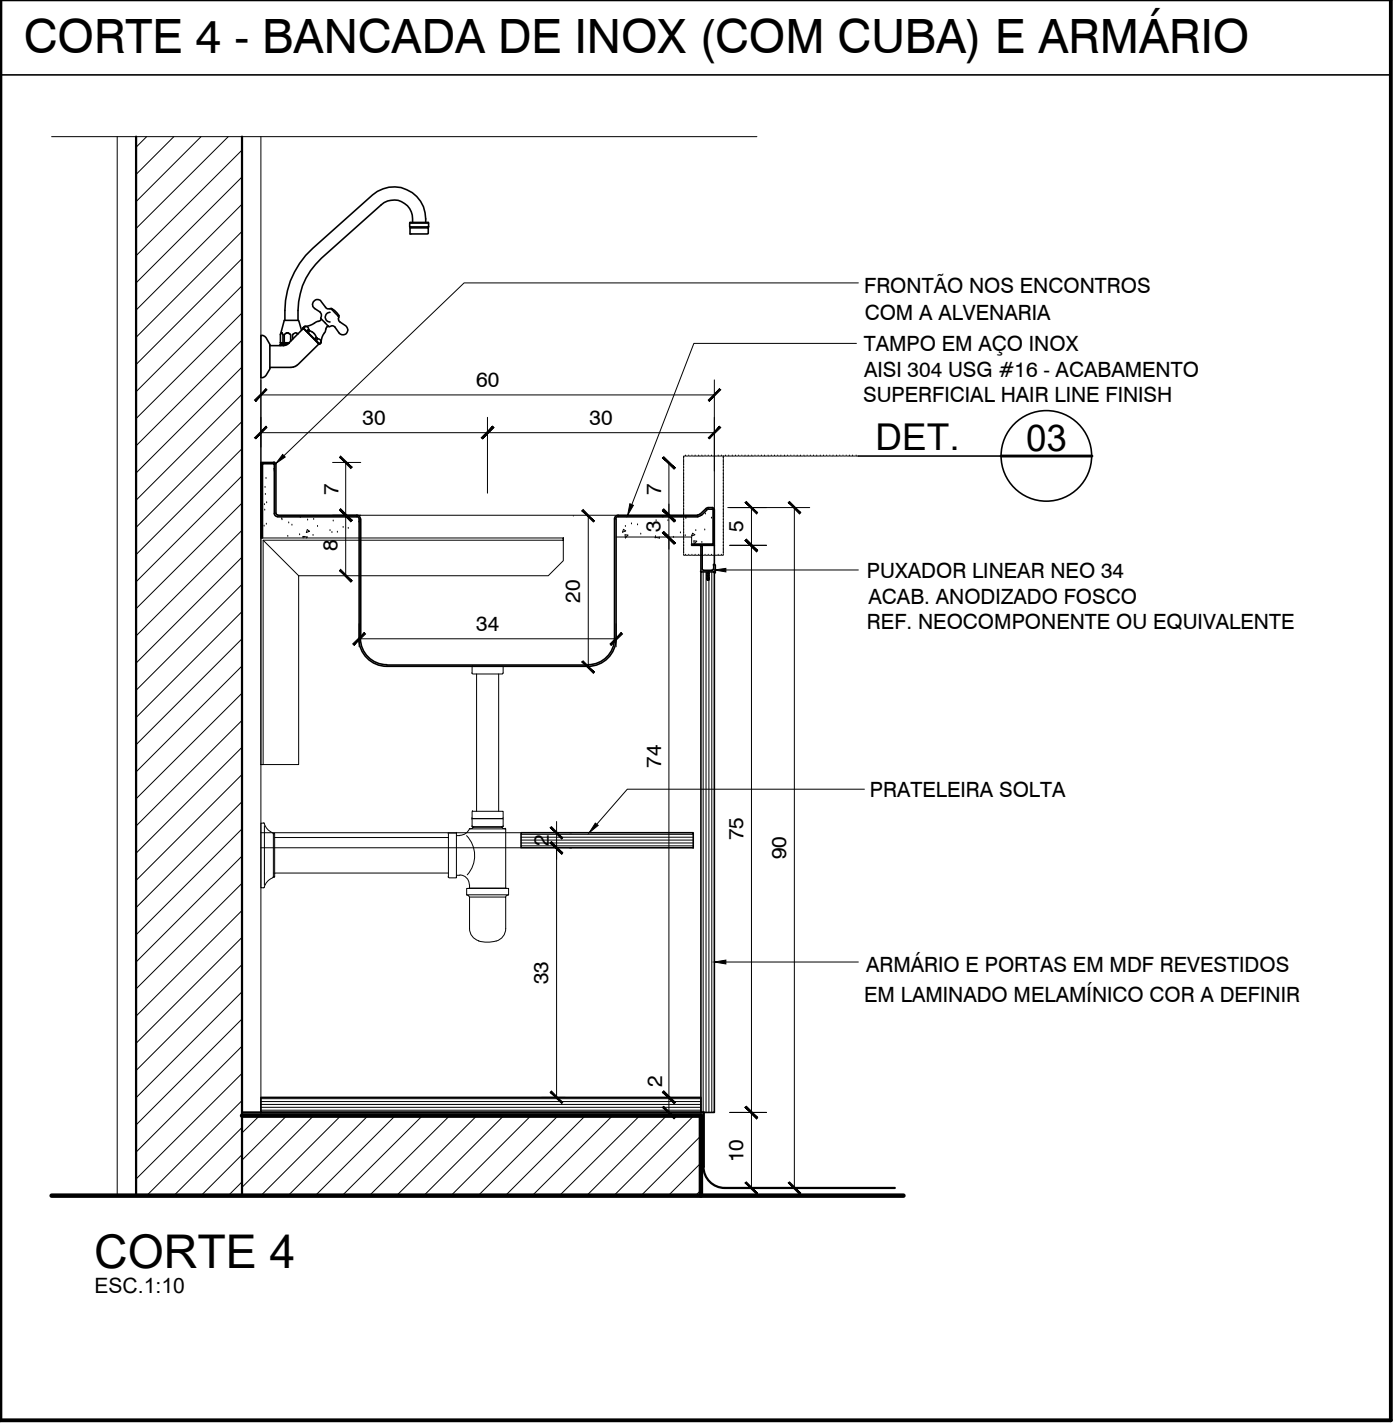





DET. 01 - GAVETEIRO E ARMÁRIO VOLANTE (ONDE INDICADO)

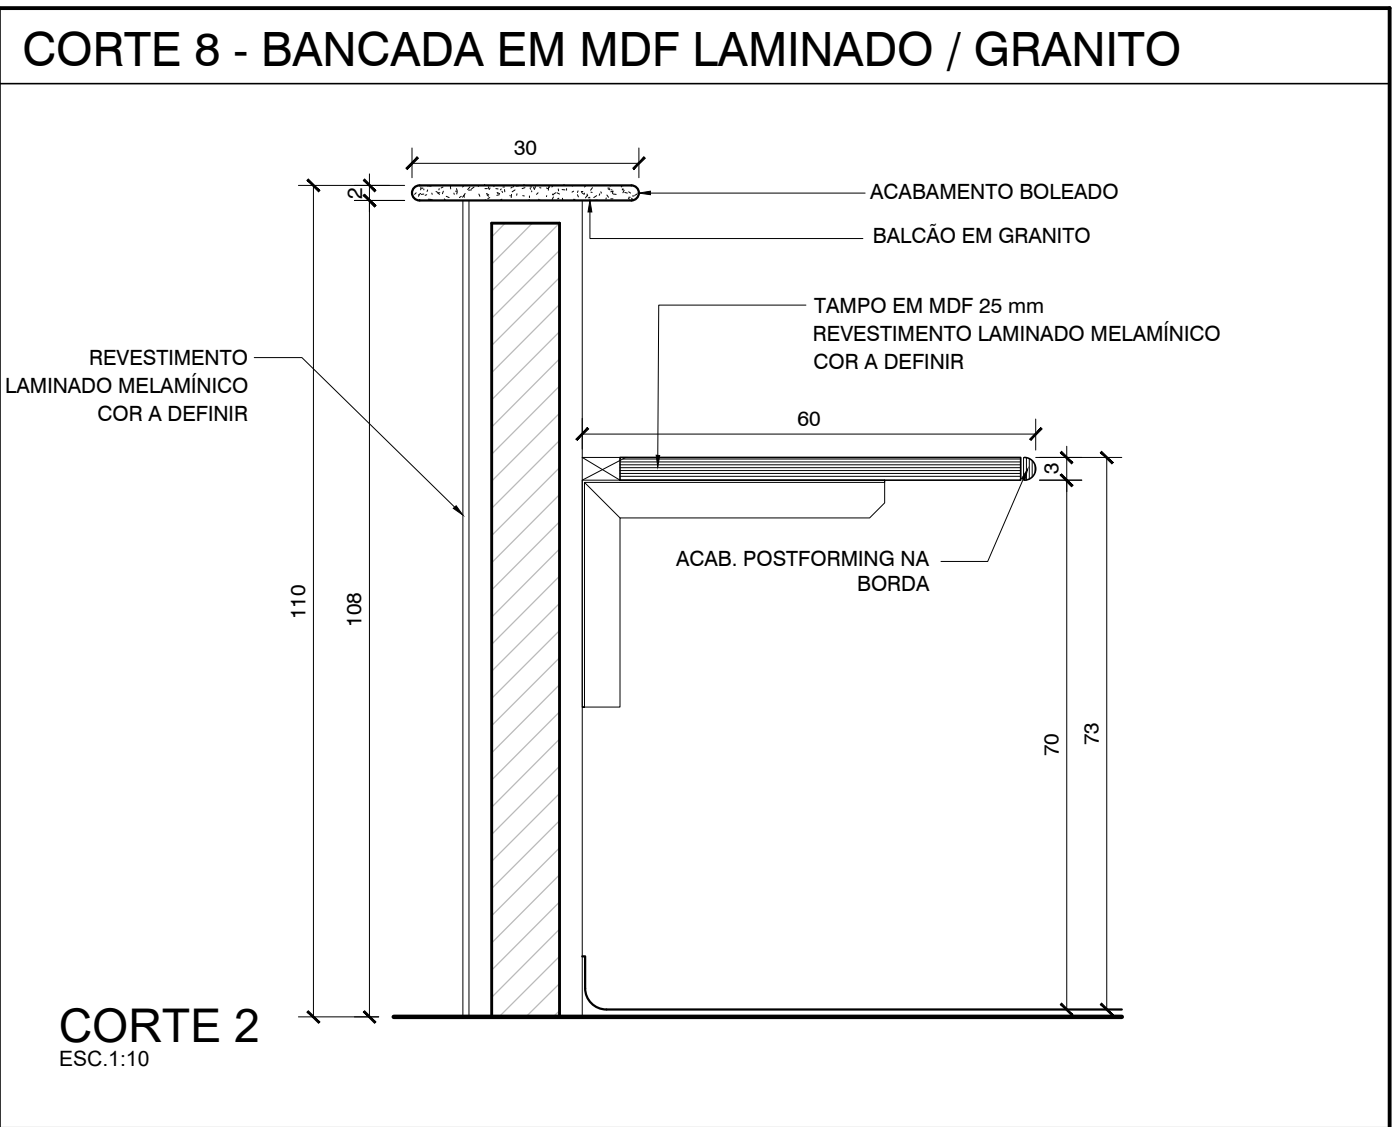

DET. 01 - GAVETEIRO E ARMÁRIO VOLANTE (ONDE INDICADO)






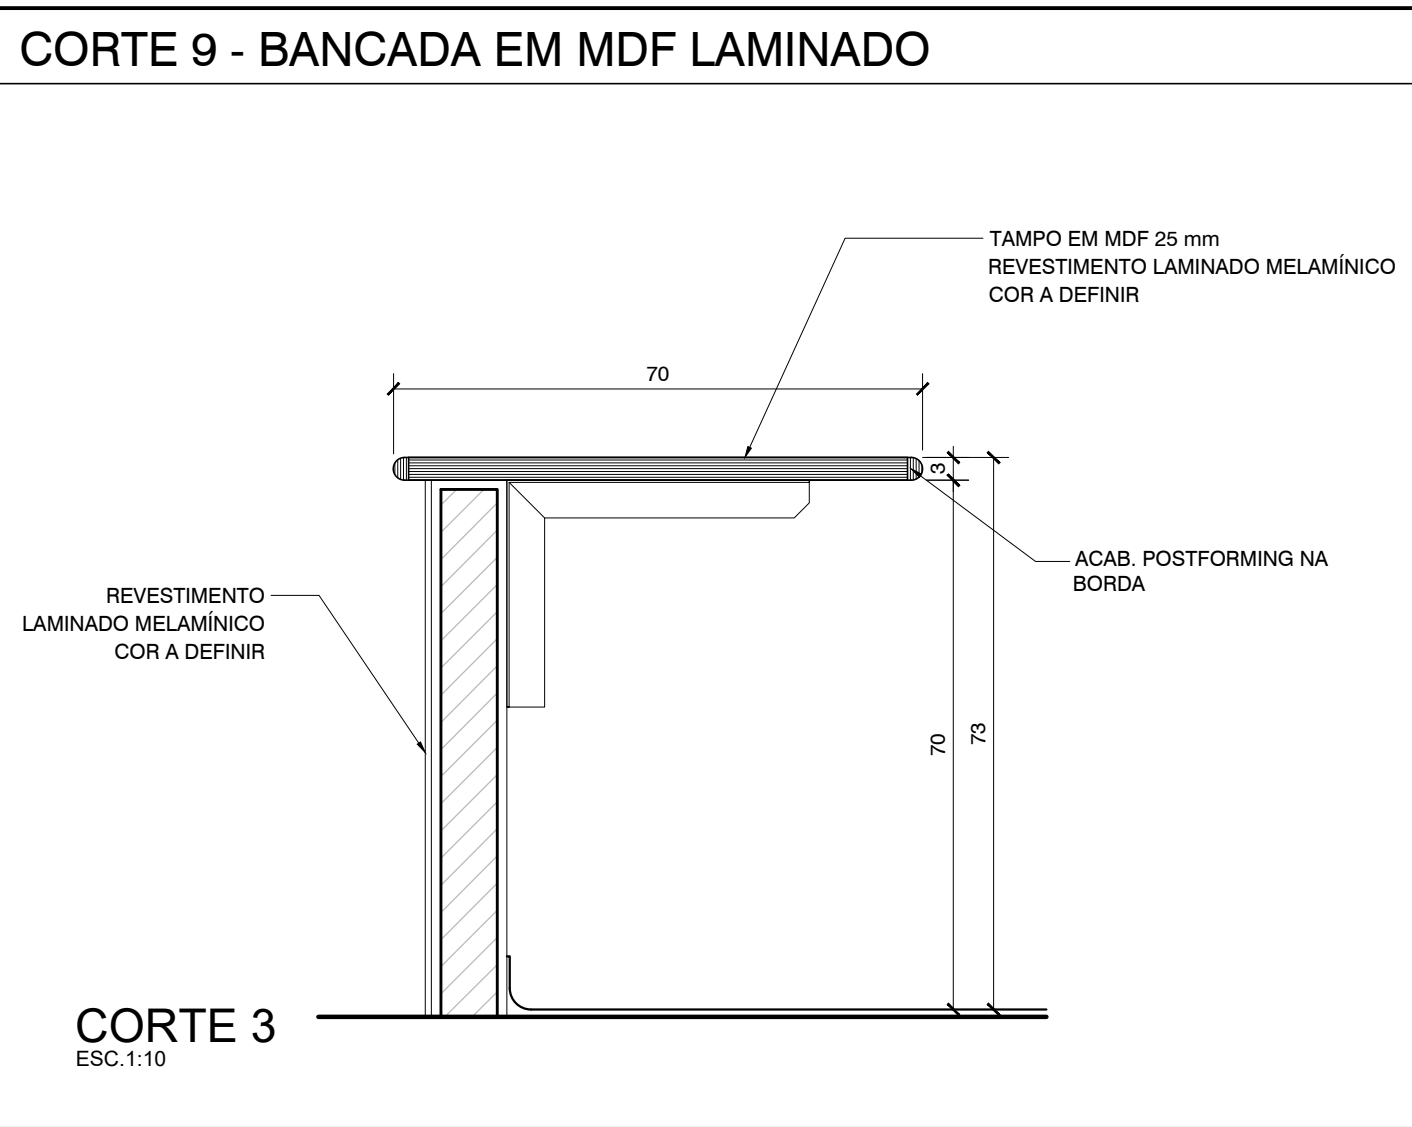


DET. 01 - GAVETEIRO E ARMÁRIO VOLANTE (ONDE INDICADO)

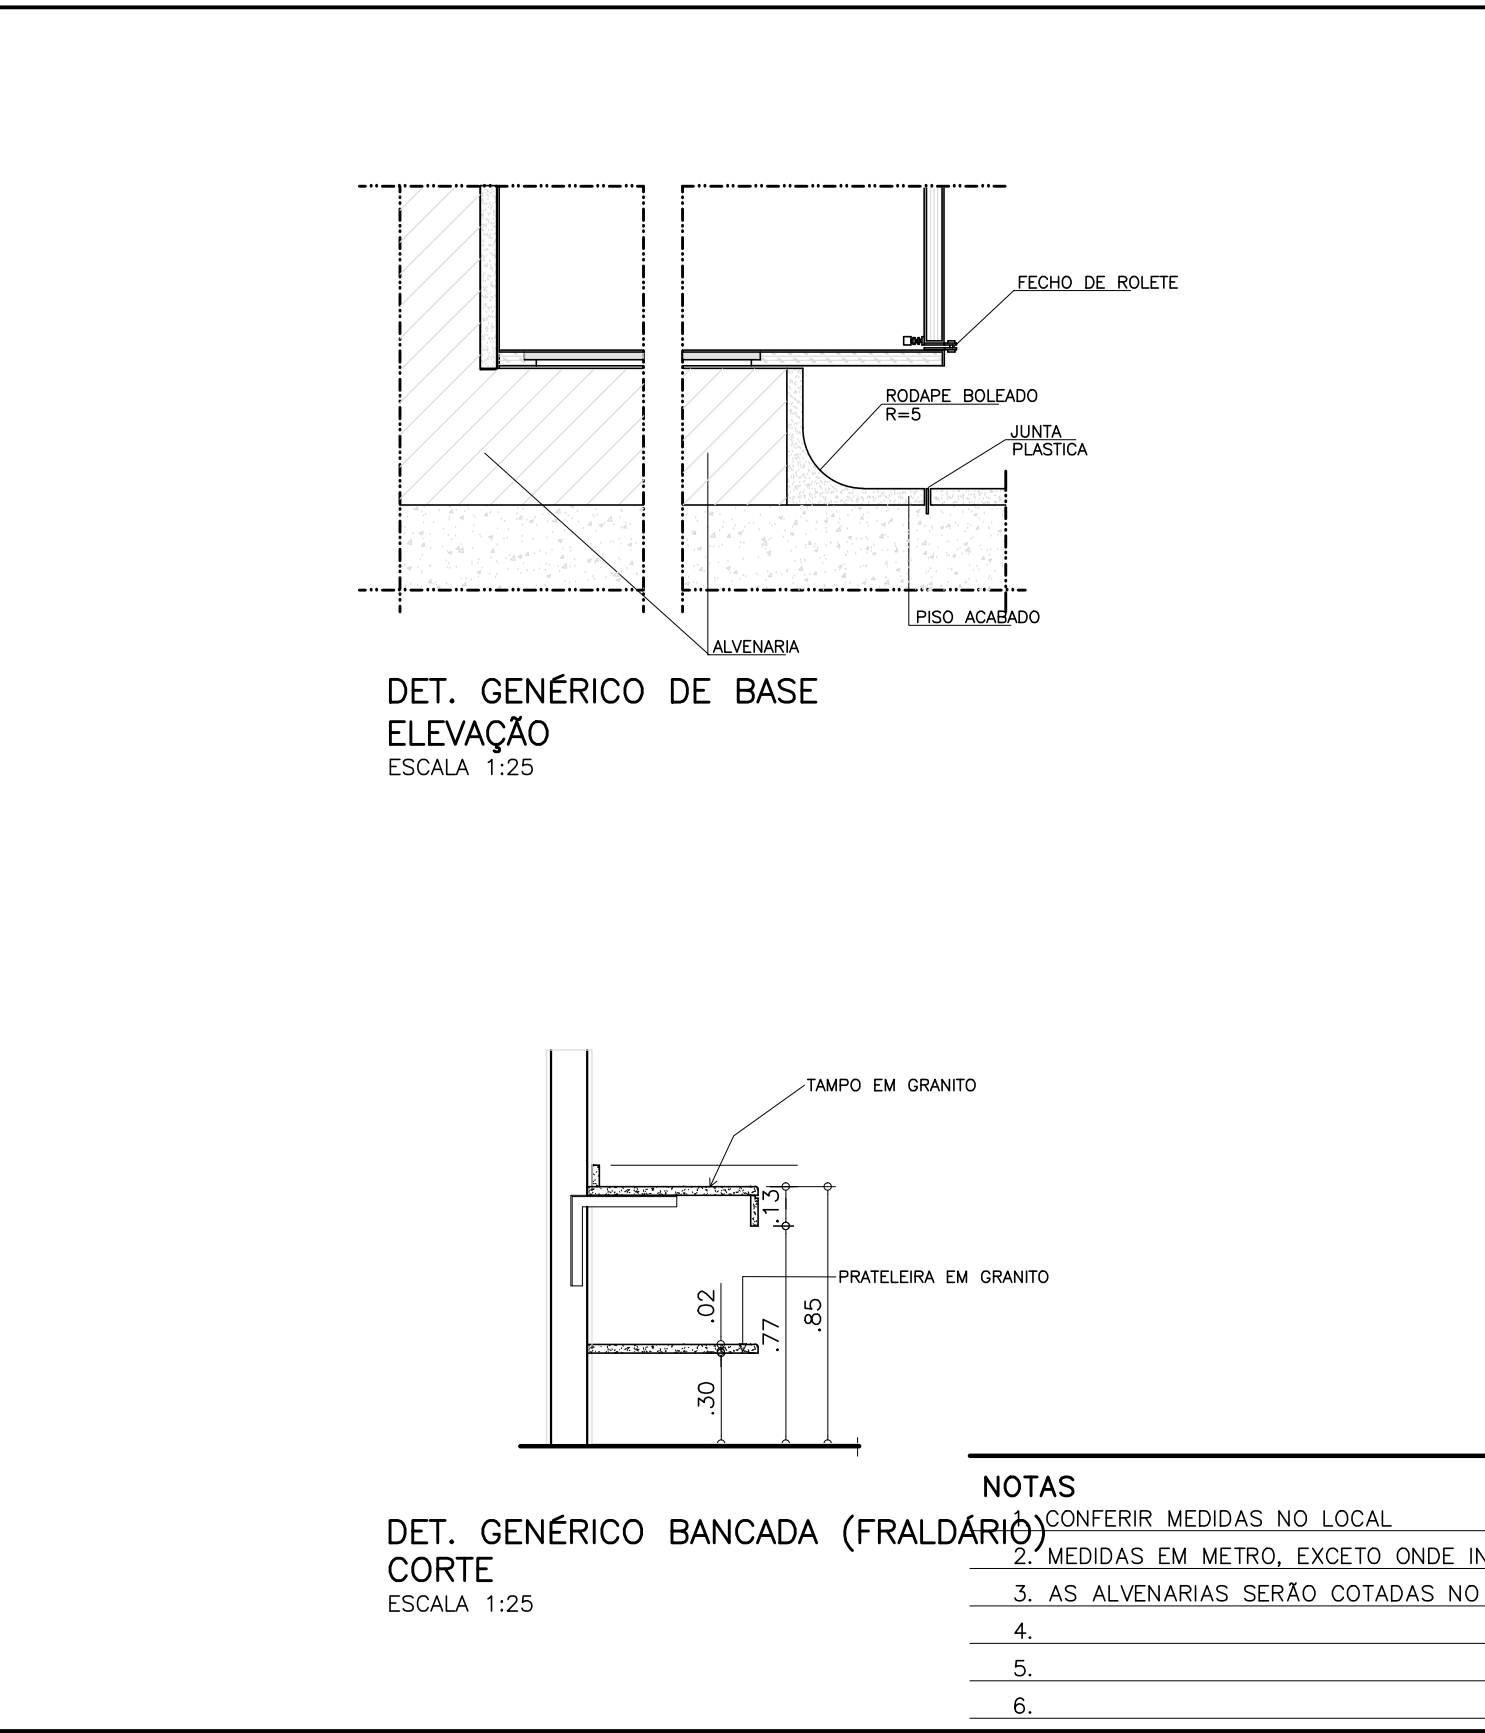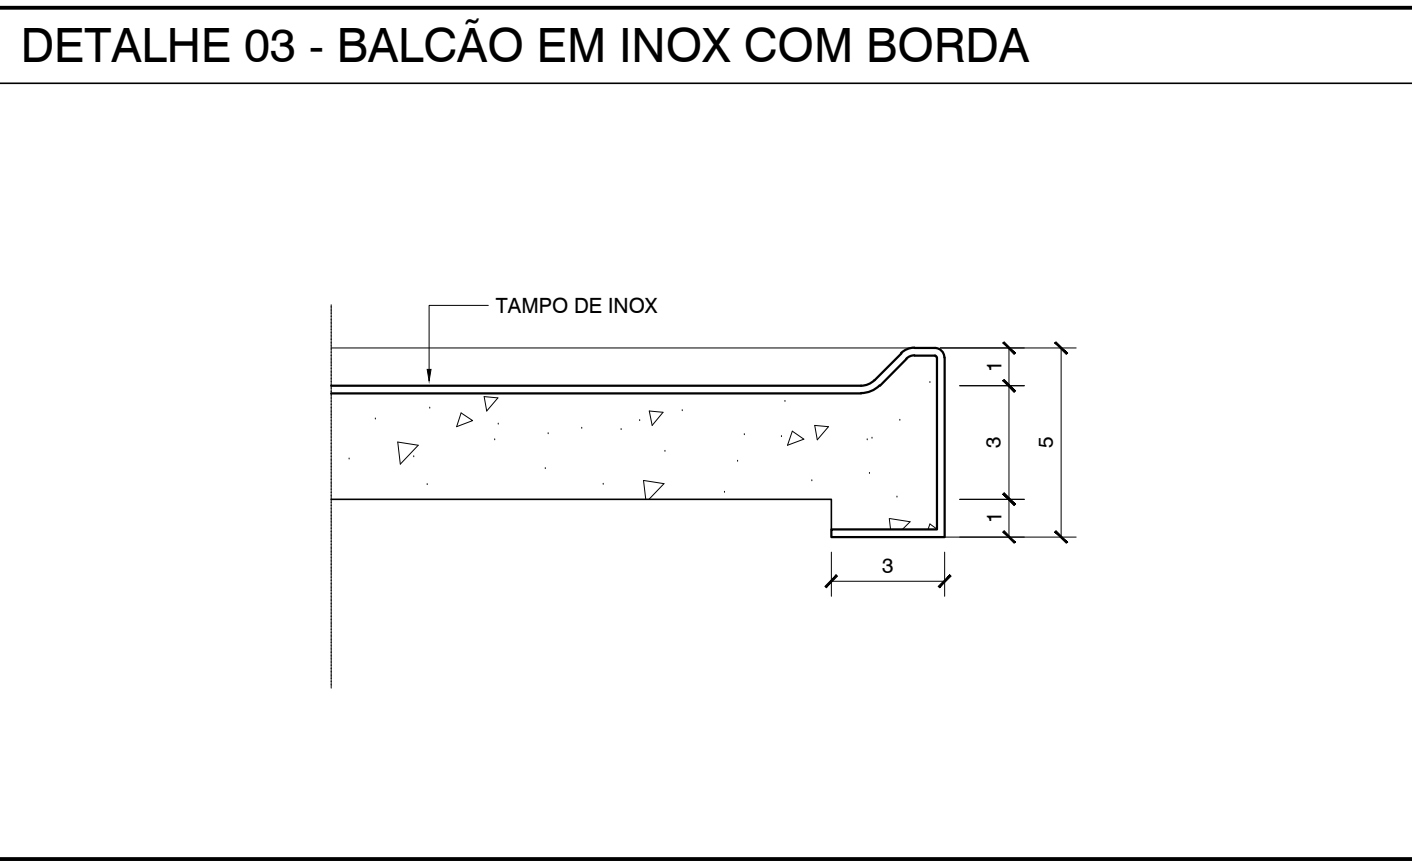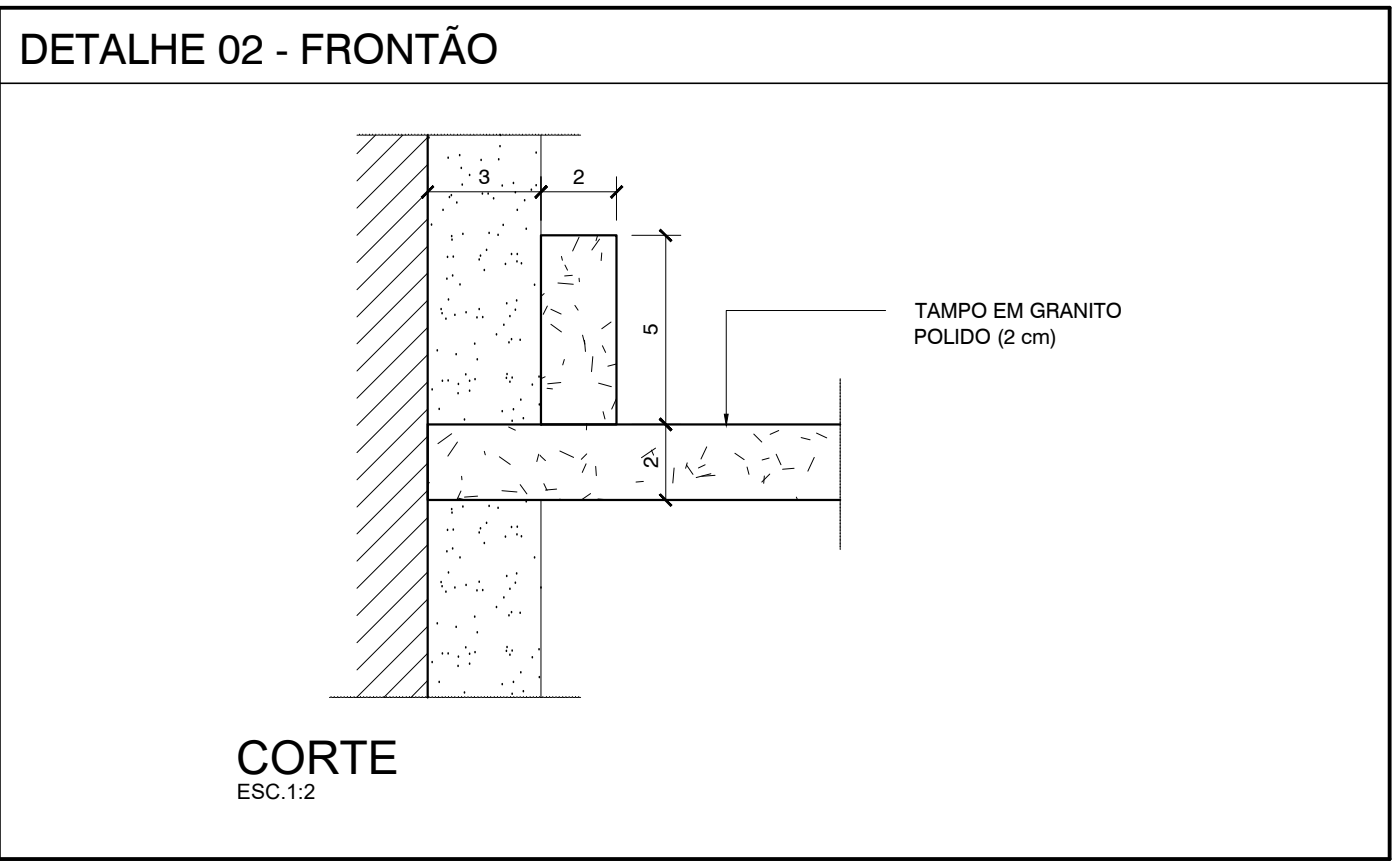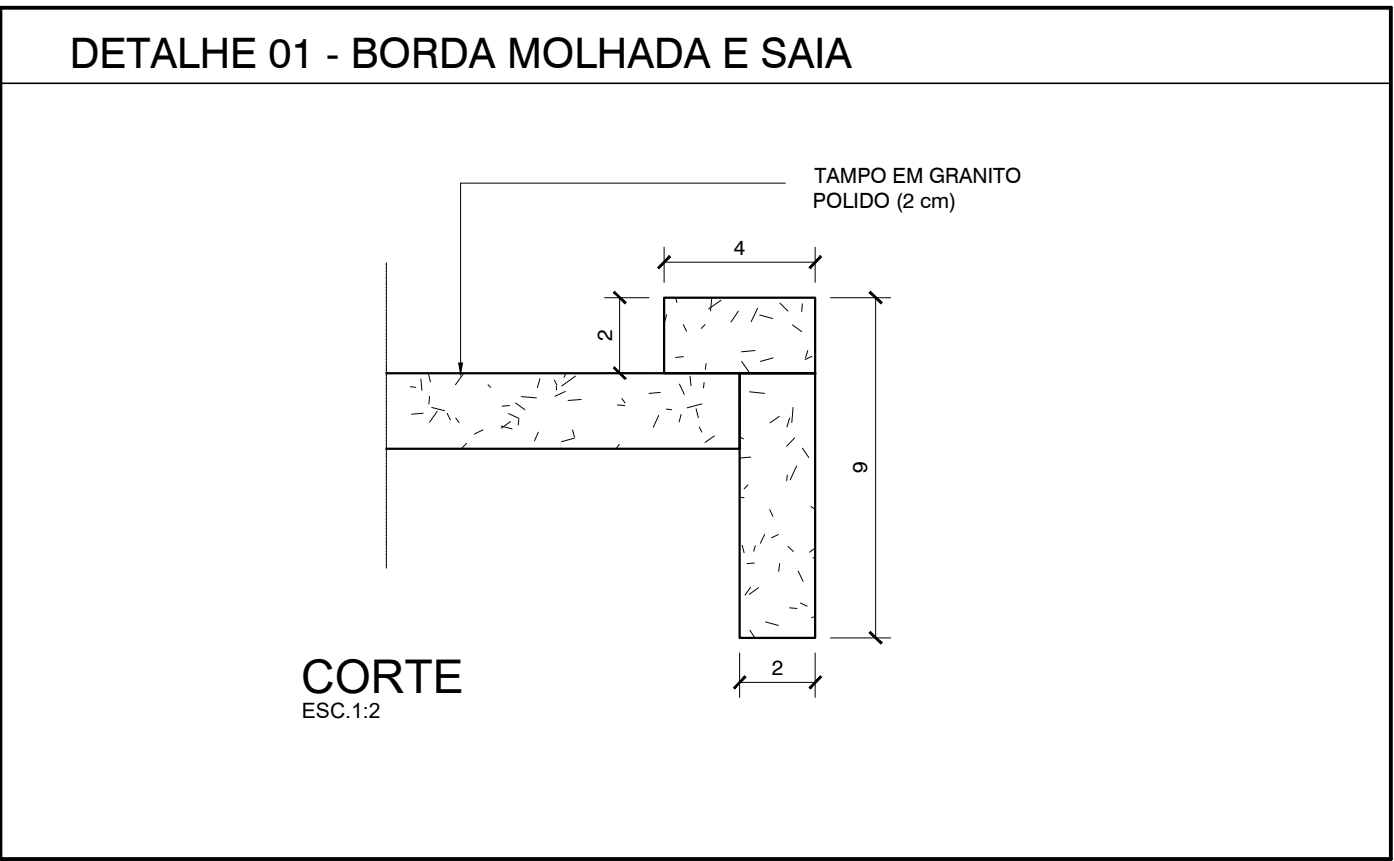

0	EMISSÃO INICIAL		
REV.	DESCRIÇÃO	RESPONSÁVEL	DATA

GAVETEIRO E ARMÁRIO VOLANTE (ONDE INDICADO)

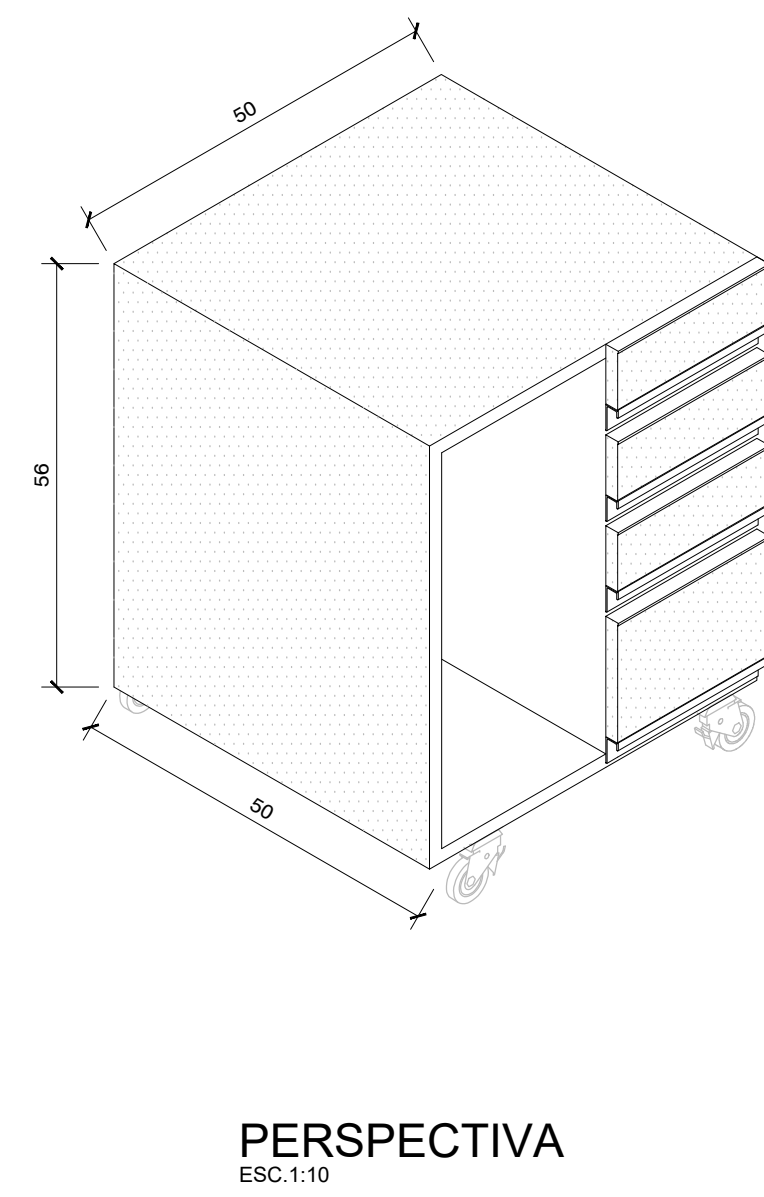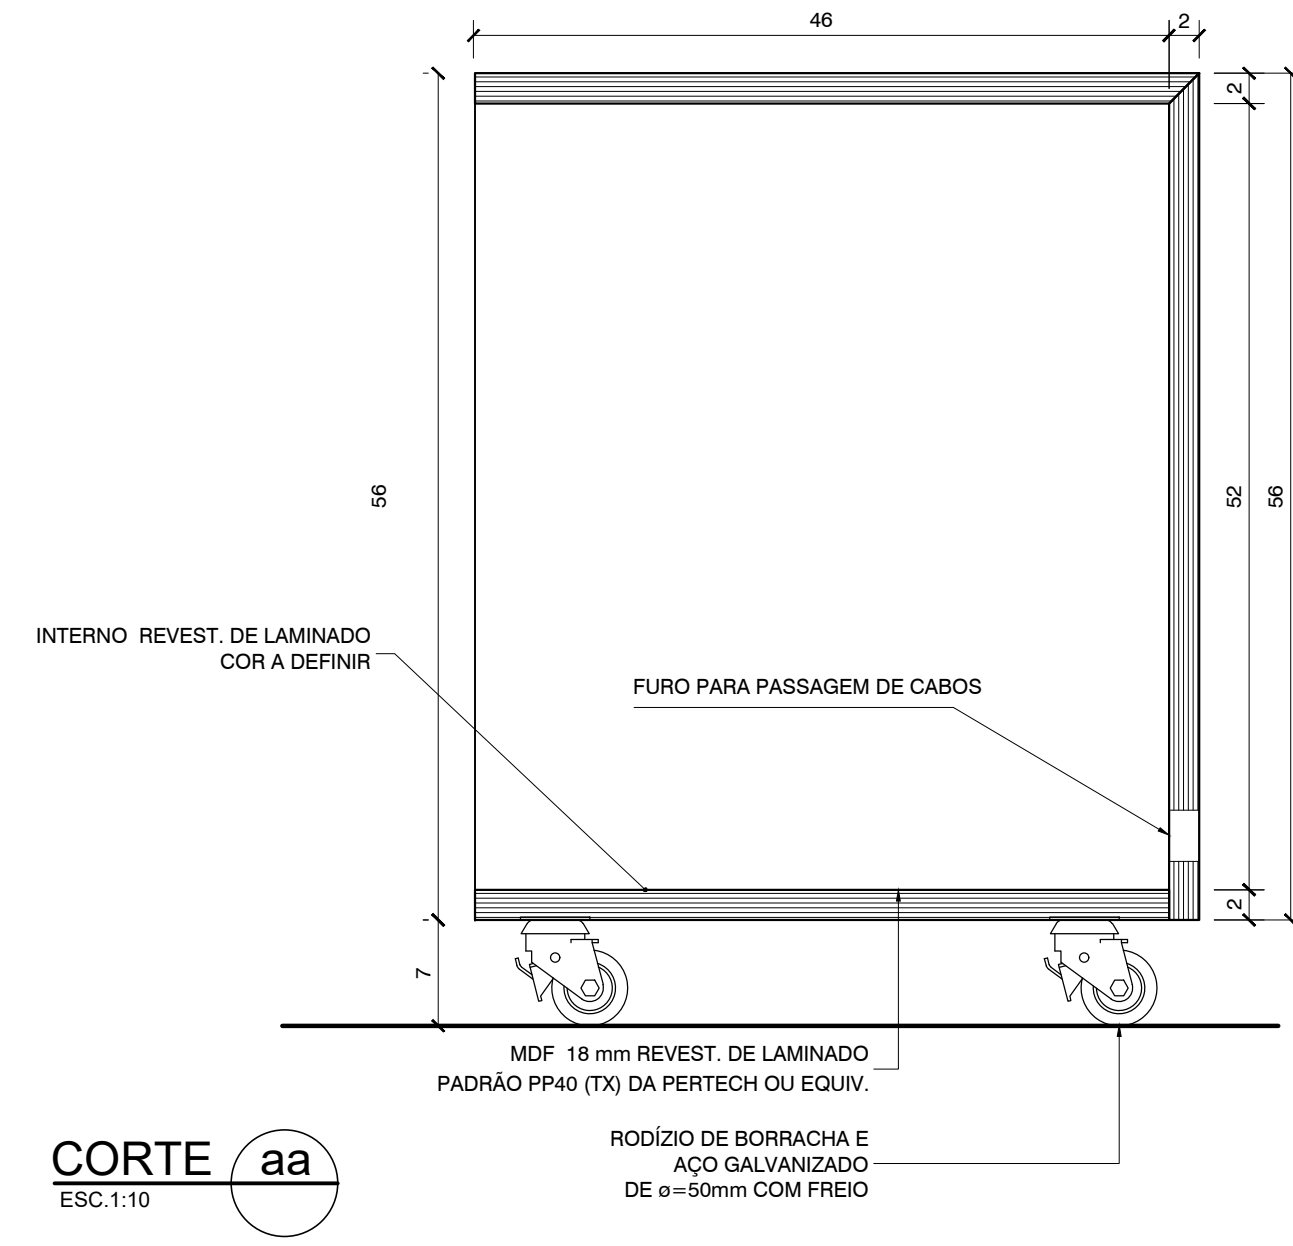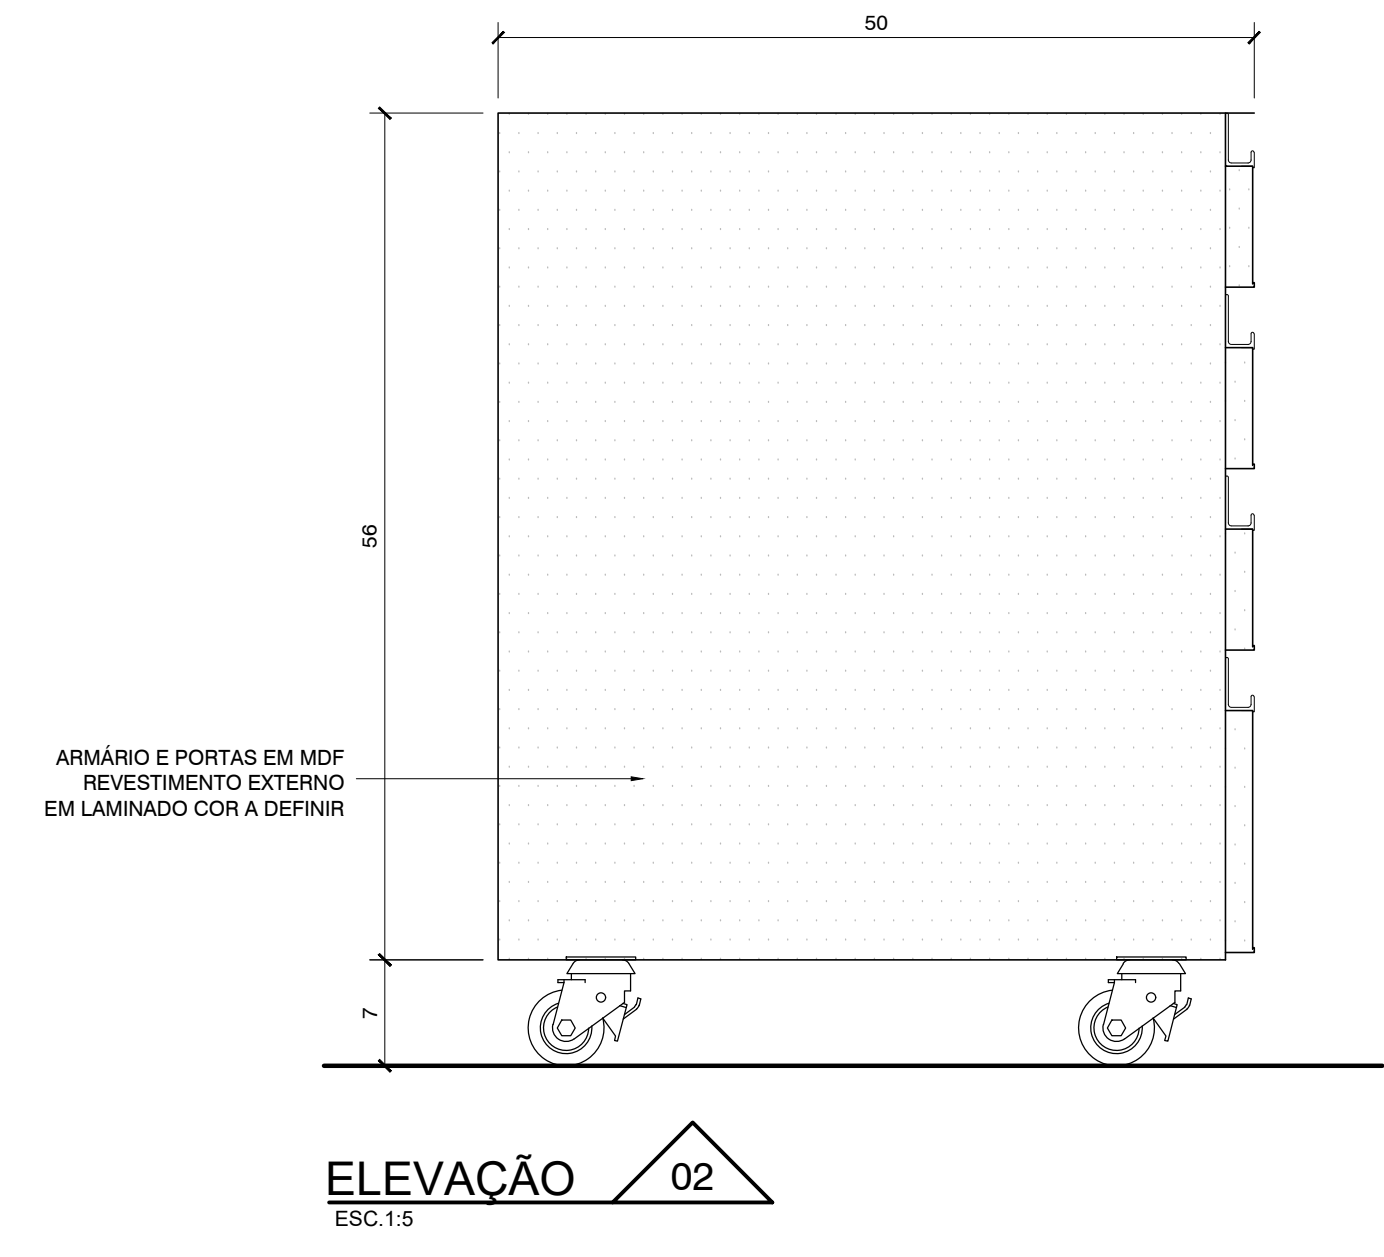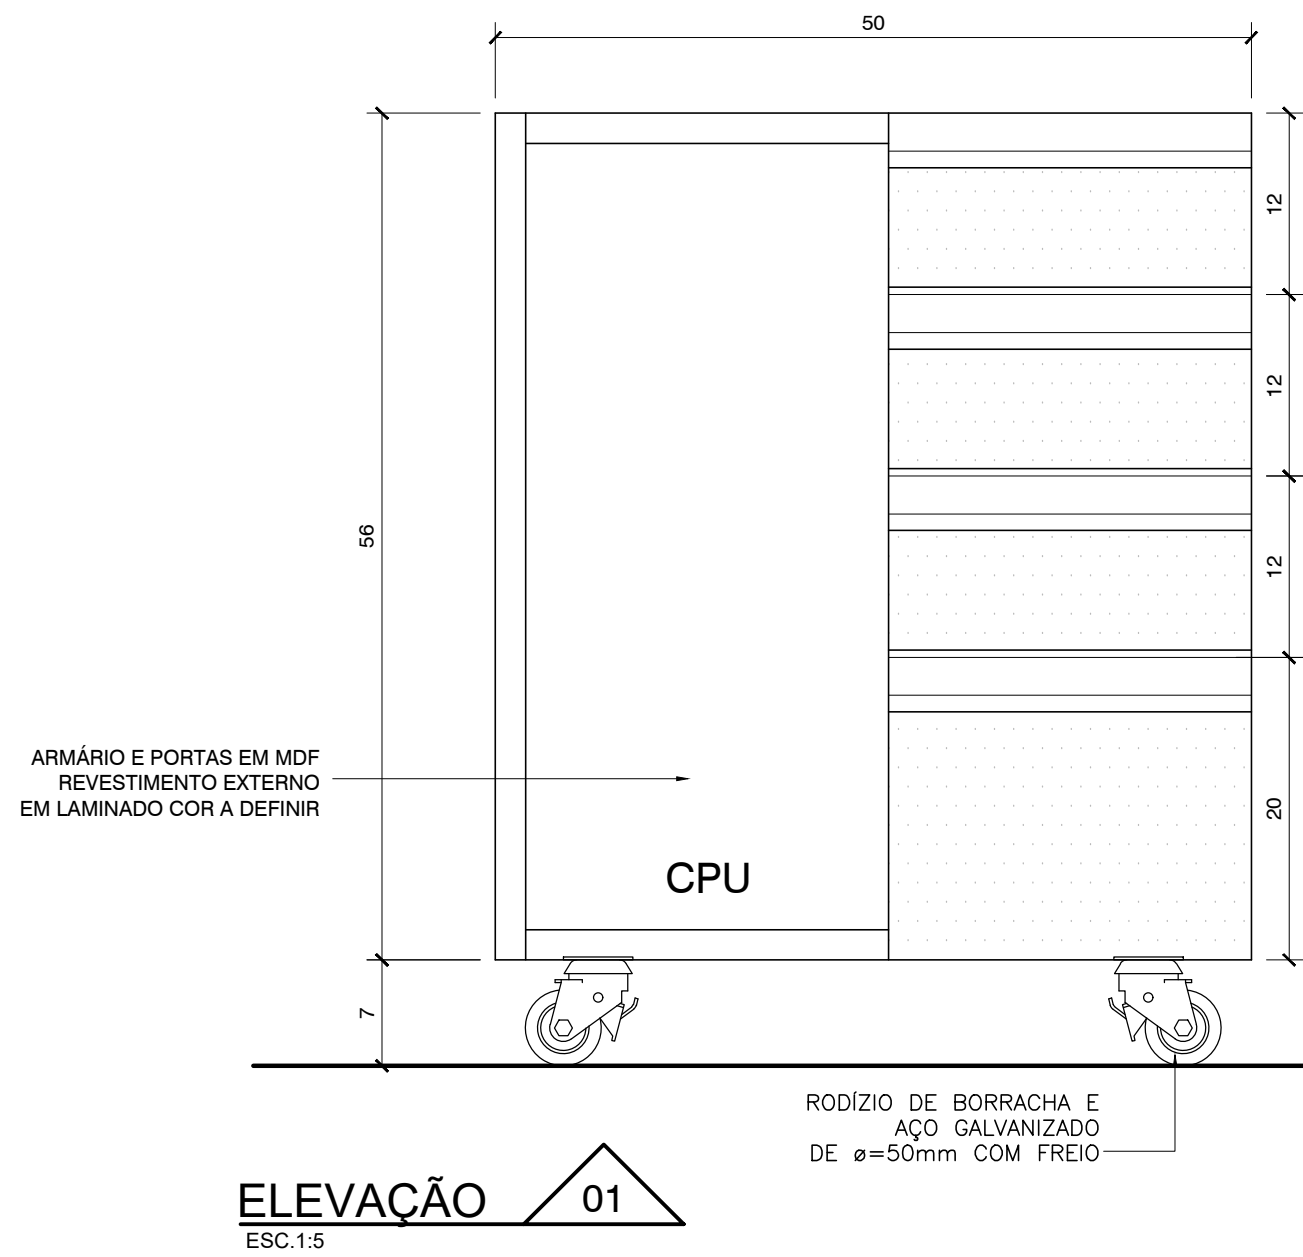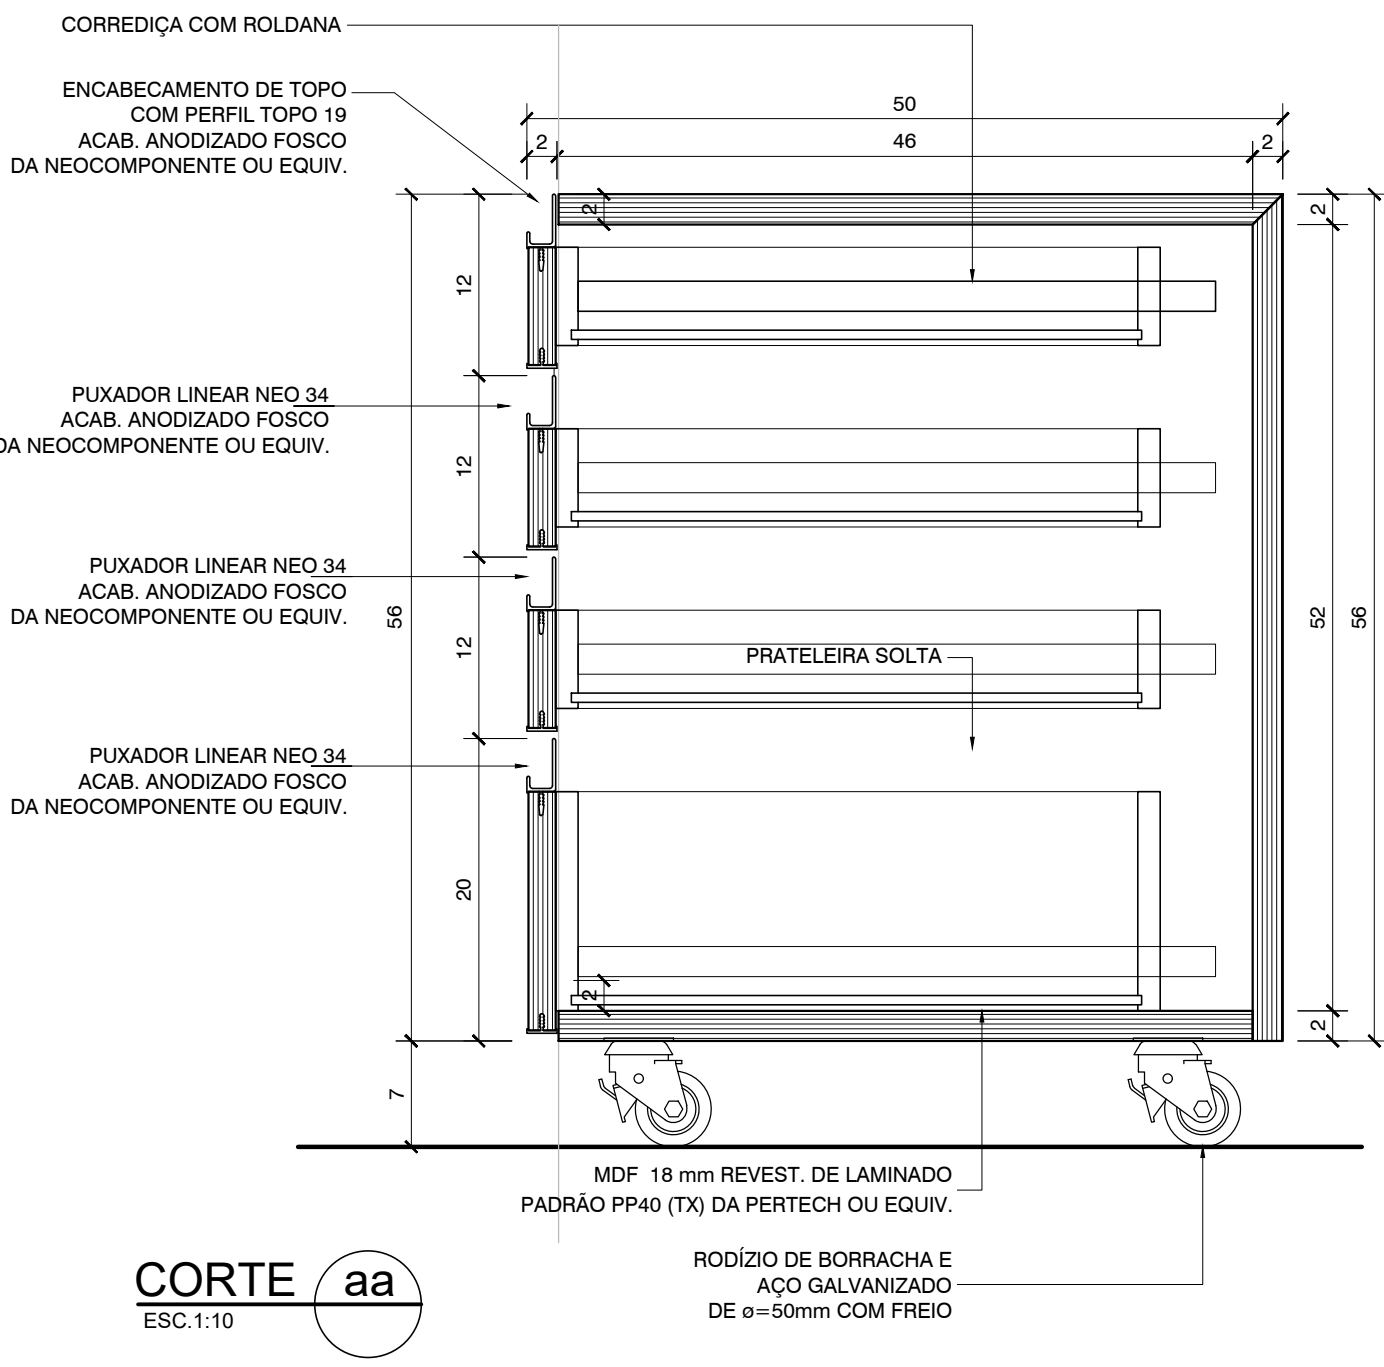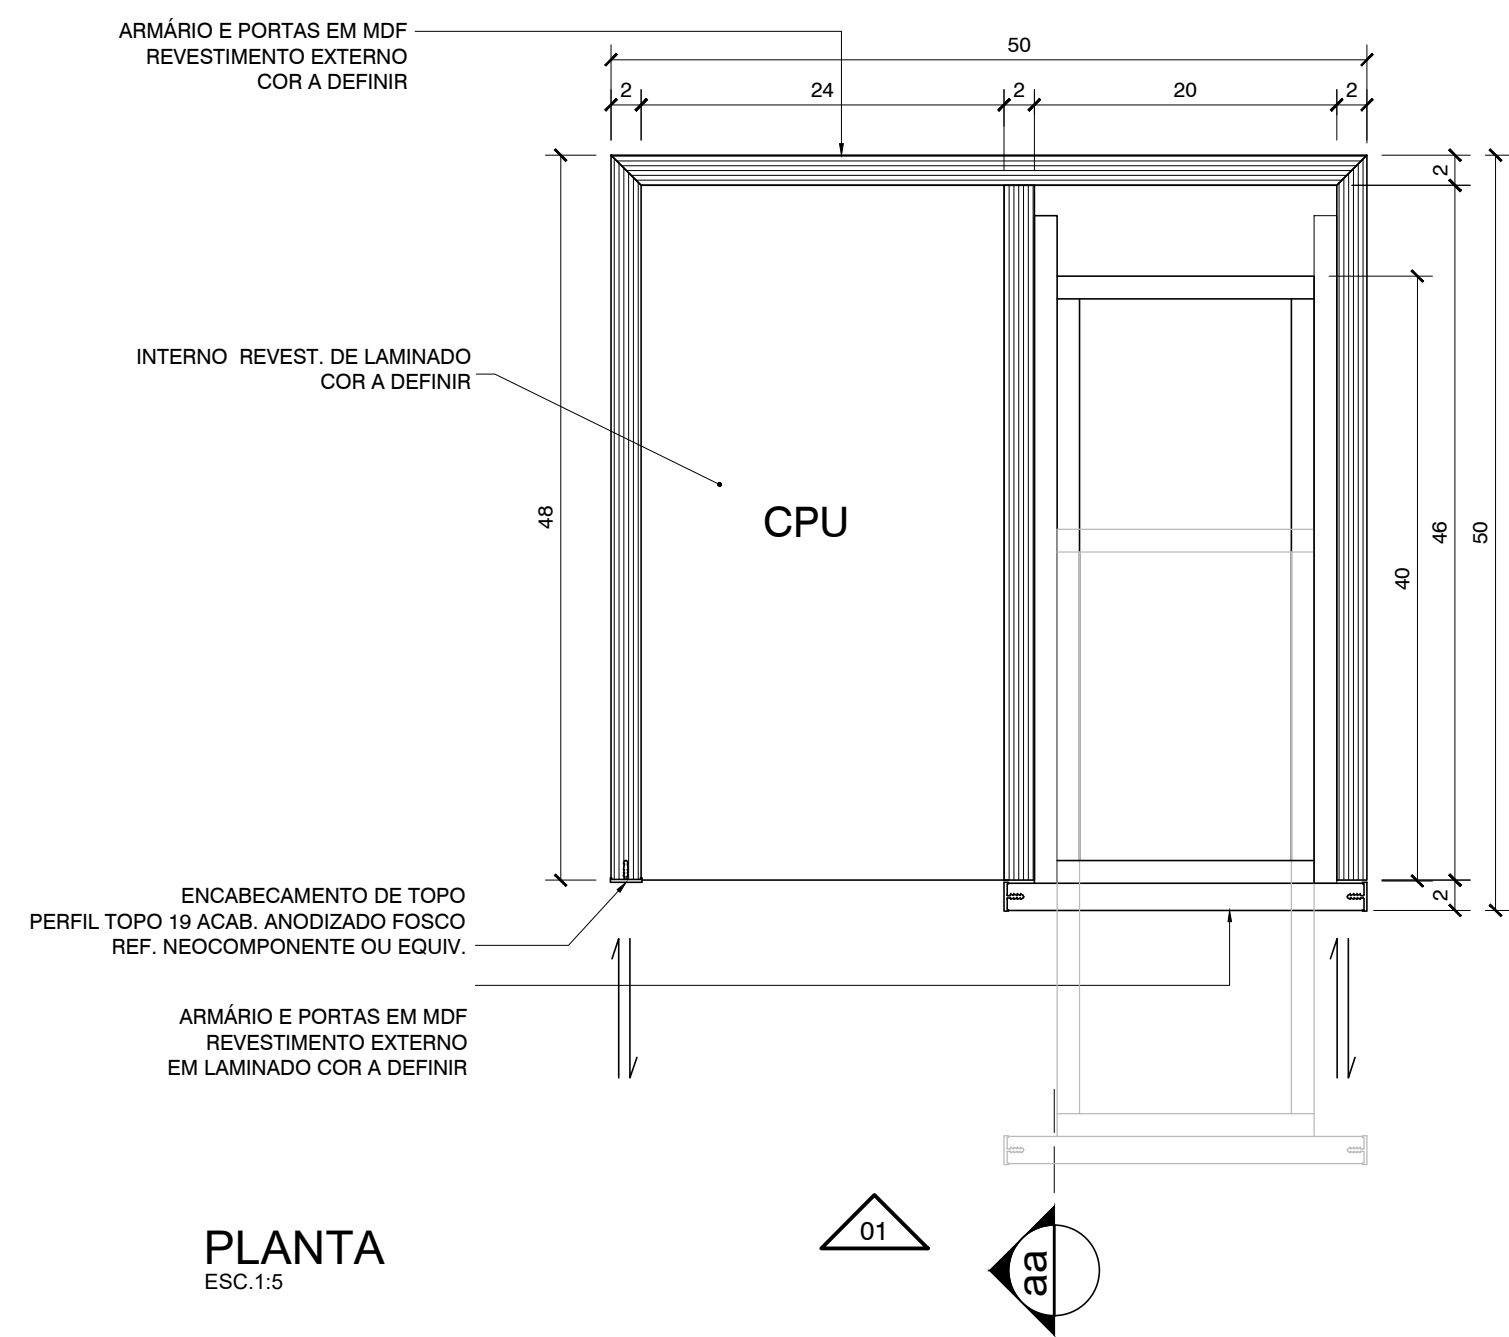

LEGENDA BANCADAS DE GRANITO:

- 01 TAMPO DE GRANITO ESP. 2cm COM FRONTAL DO MESMO MATERIAL H=7cm.
- 02 SÓCULO H= 10 cm
- 03 CUBA DE AÇO INOX 35x45x20 (COM SIFÃO 1682 C.112 - DECA)
- 04 CUBA DE LOUÇA OVAL REF. L 59.17 - DECA COM SIFÃO PARA LAVATÓRIO REF. 1684 C.100.112 - DECA
- 05 ARMÁRIO E PORTAS EM MDF REVESTIDAS EM LAMINADO MELAMÍNICO COR A DEFINIR
- 06 GAVETAS EM MDF REVESTIDAS EM LAMINADO MELAMÍNICO COR A DEFINIR
- 07 TORNEIRA DE MESA COM FECHAMENTO AUTOMÁTICO PARA LAVATÓRIO DECA ECO REF. 1173.E - DECA
- 08 TAMPO EM MDF REVESTIDO COM LAMINADO MELAMÍNICO COR A DEFINIR
- 09 TORNEIRA DE PAREDE DISCO REF. 1168.C.DSC - DECA
- 10 CUBA DE EMBUTIR REDONDA 360mm BRANCO GELO - L.41.17 - DECA

LEGENDA BANCADAS DE AÇO INOX:



- 01 CONCRETO REVESTIDO EM AÇO INOX COM FRONTAL EM PEÇA ÚNICA DO MESMO MATERIAL H=7cm.
- 02 SÓCULO H= 10 cm
- 03 CUBA DE AÇO INOX 35x45x20 (COM SIFÃO 1682 C.112 - DECA
- 04 CUBA DE AÇO INOX 35x45x40 (COM SIFÃO 1682 C.112 - DECA
- 05 CUBA DE AÇO INOX ø25 (COM SIFÃO 1682 C.112 - DECA
- 06 EXPURGO PALMETAL - MODELO B5 COM SIFÃO PARA EXPURGO E VÁLVULA DE DESCARGA PALMETAL - FABRIMAR.
- 07 VÁLVULA DE DESCARGA.
- 08 ARMÁRIO E PORTAS EM MDF REVESTIDAS EM LAMINADO MELAMÍNICO COR A DEFINIR
- 09 GAVETAS EM MDF REVESTIDAS EM LAMINADO MELAMÍNICO COR A DEFINIR
- 10 ESCANINHOS REVESTIDOS EM LAMINADO MELAMÍNICO COR A DEFINIR
- 11 PÉ TUBULAR EM AÇO INOX POLIDO D= 1 1/2"
- 12 RODATELO EM MDF REV. EM LAMINADO MELAMÍNICO COR A DEFINIR
- 13 FAIXA EM MDF REV. EM LAMINADO MELAMÍNICO COR A DEFINIR
- 14 FECHADURA COM CHAVE, ACABAMENTO CROMADO
- 15 TORNEIRA DE PAREDE DISCO REF. 1168.C.DSC - DECA
- 16 TORNEIRA DE PAREDE EMBUTIDA, COM SENSOR, ACABAMENTO CROMADO, REF. 1780.G DA LINHA DECALUX DA DECA OU SIMILAR.
- 17 LAVATÓRIO CIRÚRGICO EM AÇO INOX, CHAPA TIPO 304 AISI-UGA 18.8, BITOLA 18, ACAB. POLIDO FOSCO ACETINADO.

LEGENDA BANCADAS DE MADEIRA / GRANITO

- 01 TAMPO EM MDF 25 mm REVESTIMENTO LAMINADO MELAMÍNICO COR A DEFINIR
- 02 TAMPO EM GRANITO
- 03 REVESTIMENTO EM LAMINADO MELAMÍNICO COR A DEFINIR
- 04 DIVISÓRIAS EM MDF 25 mm REVESTIMENTO LAMINADO MELAMÍNICO COR A DEFINIR
- 05 VIDRO TRANSPARENTE, TEMPERADO, INCOLOR, LISO, ESP. 10 mm
- 06 DIVISÓRIAS EM MDF 10 mm REVESTIMENTO LAMINADO MELAMÍNICO COR A DEFINIR

OBSERVAÇÕES GERAIS:

- * Todas as medidas em metros exceto onde indicado;
- * Antes da execução, conferir todas as medidas no local;
- * Não tomar medidas em escala na planta;
- * Toda interferência necessária em alvenaria existente deve ter as medidas confirmadas no local e confrontadas com as medidas fornecidas em projeto executivo podendo haver necessidade de ajustes;
- * Em caso de reformas, recuperar as áreas que sofrerem danos causados pela intervenção. Principalmente pintura, pisos e jardins. Em cada caso, conferir o padrão existente no local.
- * Demais especificações em Memorial Descritivo de Arquitetura.

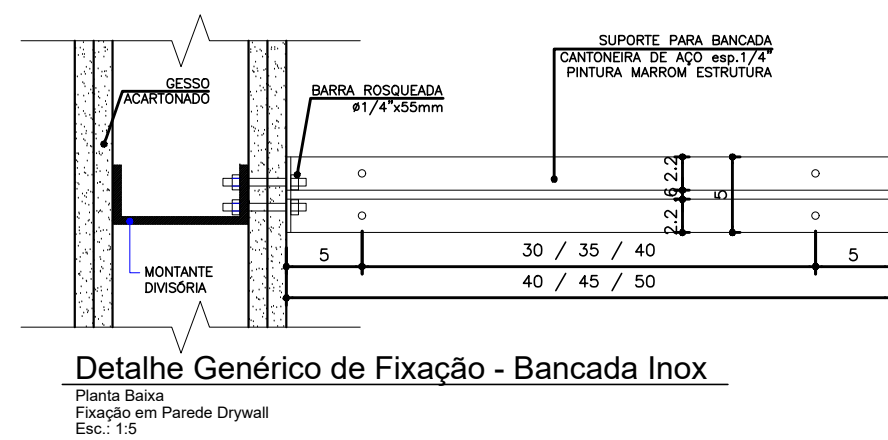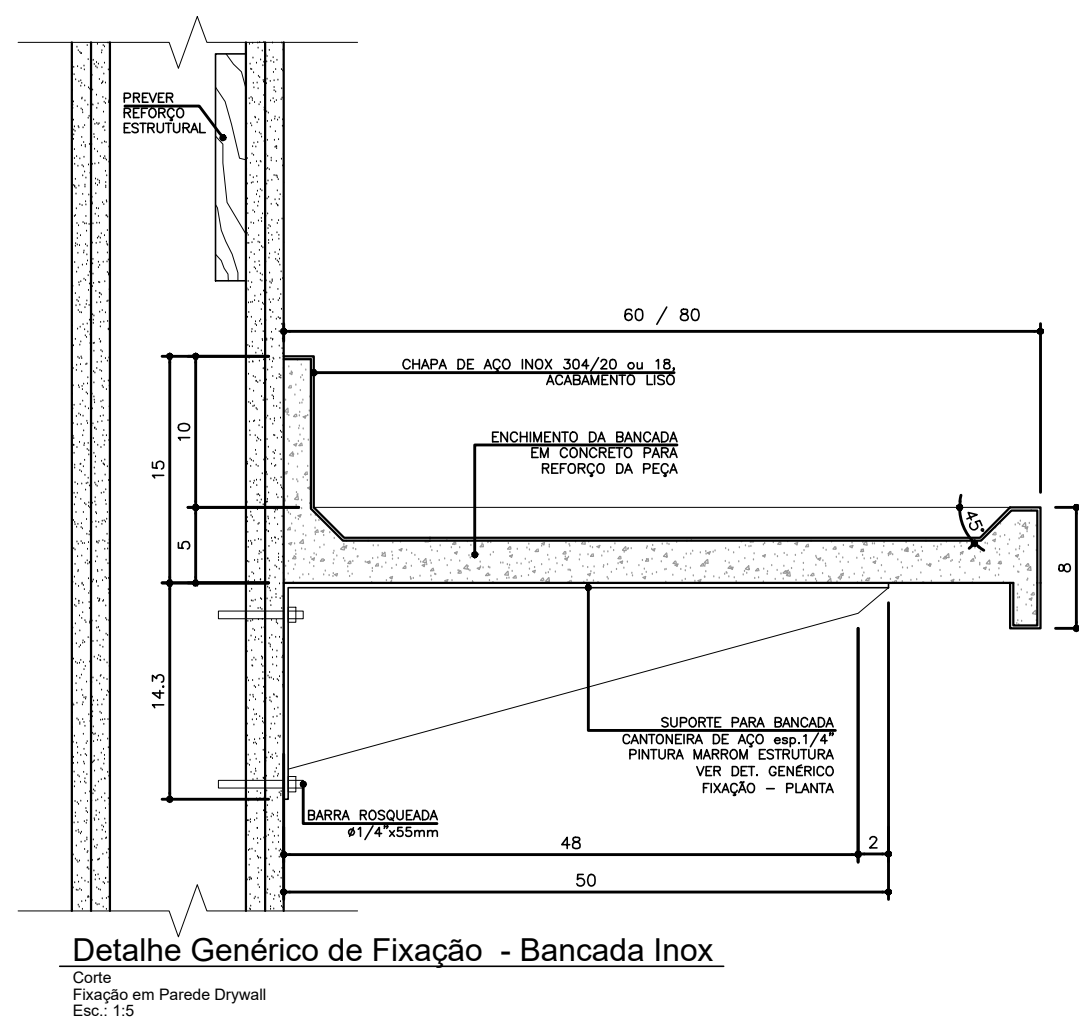

NOTAS

- 1. CONFERIR MEDIDAS NO LOCAL
- 2. MEDIDAS EM METRO, EXCETO ONDE INDICADO.
- 3. AS ALVENARIAS SERÃO COTADAS NO OSSO.
- 4.
- 5.
- 6.
- 7.
- 8.
- 9.
- 10.
- 11.

GOVERNO DO ESTADO DE SÃO PAULO
Secretaria de Estado da Saúde

GRUPO TÉCNICO
DE EDIFICAÇÕES

PROJETO EXECUTIVO DE ARQUITETURA

H=

710

10/08/2026

Arq. MARIA CRISTINA GOMES JOTTEN

Arq. CAMILO CHINSBUTE

HOSPITAL METROPOLITANO DE CAMPINAS

Av. Prefeito Faria Lima nº 560 - Campinas - SP

AMPLIAÇÃO BANCADAS
CORTES / DETALHES

PROJETO EXECUTIVO DE ARQUITETURA


H=

710


10/08/2026

Arq. MARIA CRISTINA GOMES JOTTEN


Arq. CAMILO CHINSBUTE

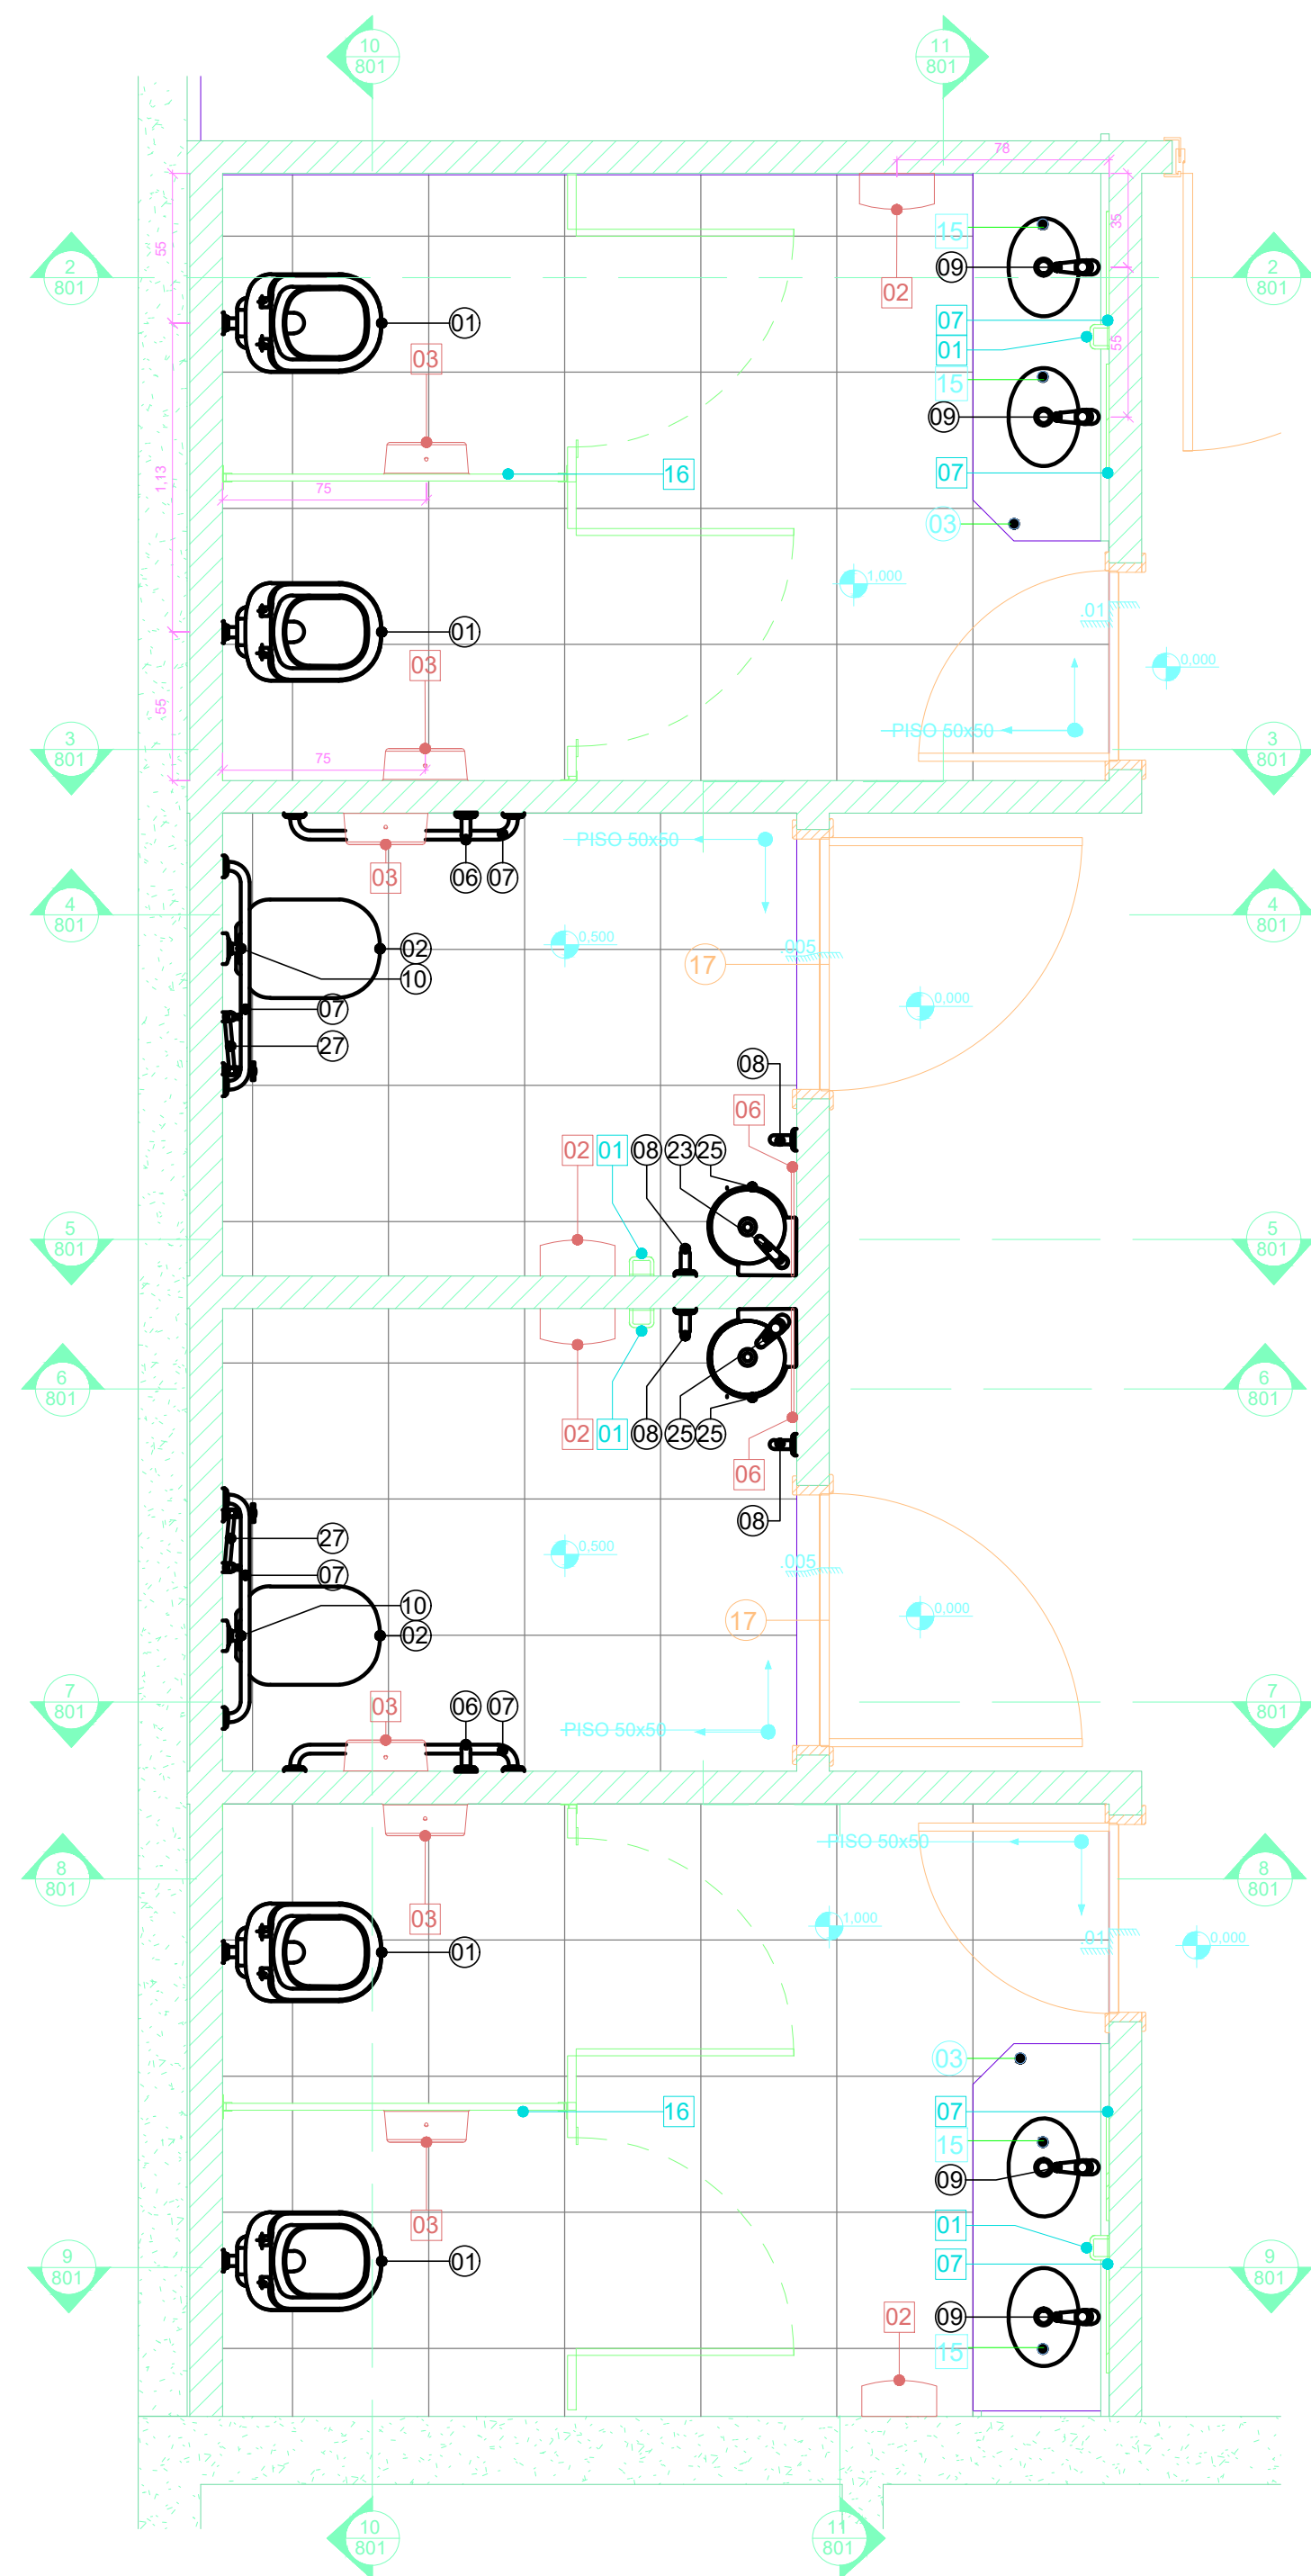


1 AM-01 SANITÁRIO PARA PÚBLICO
1 : 25

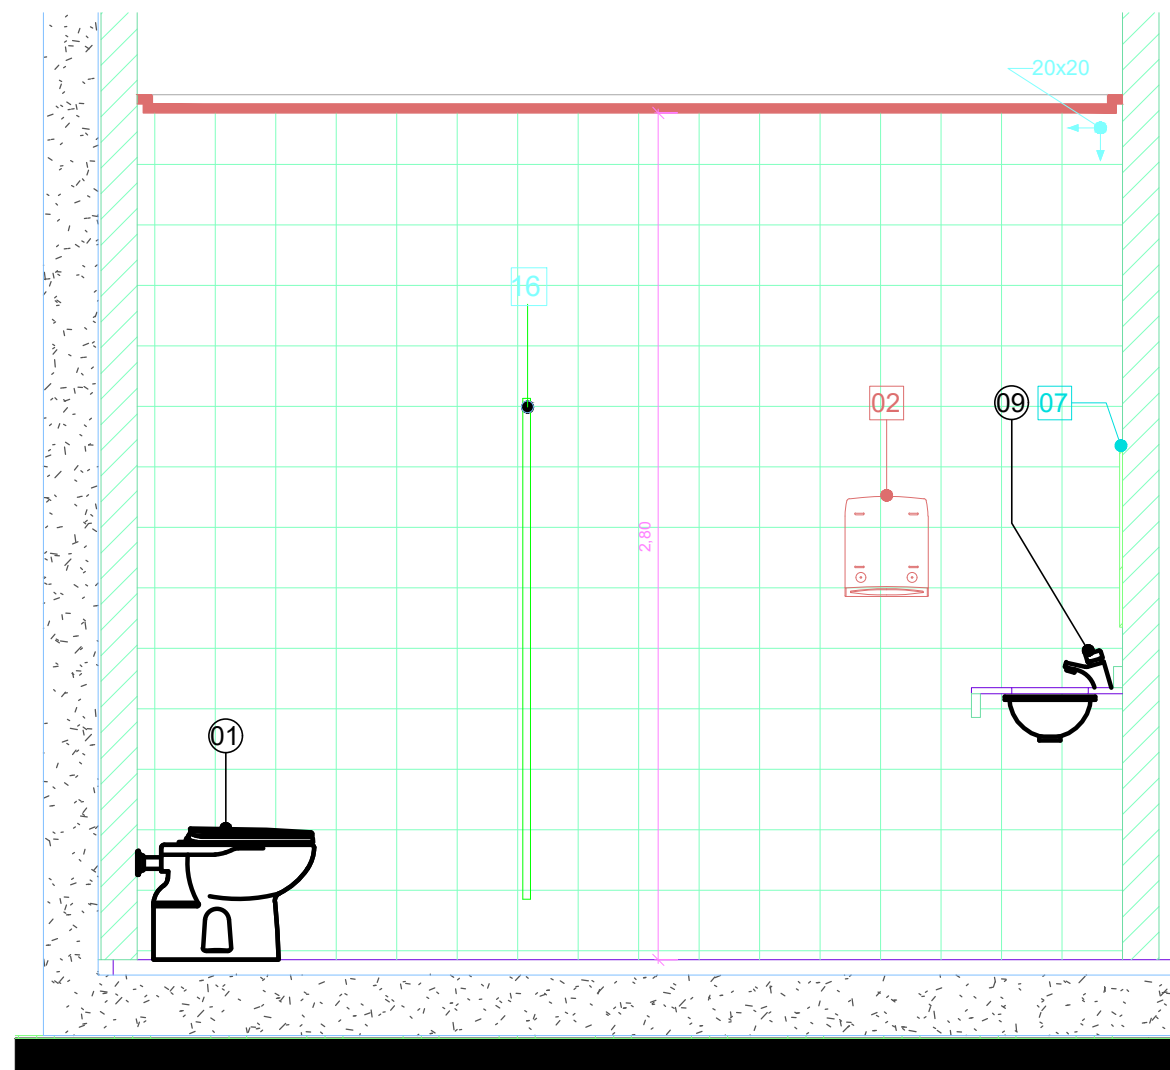


2 AM-01 VISTA 2
1 : 25

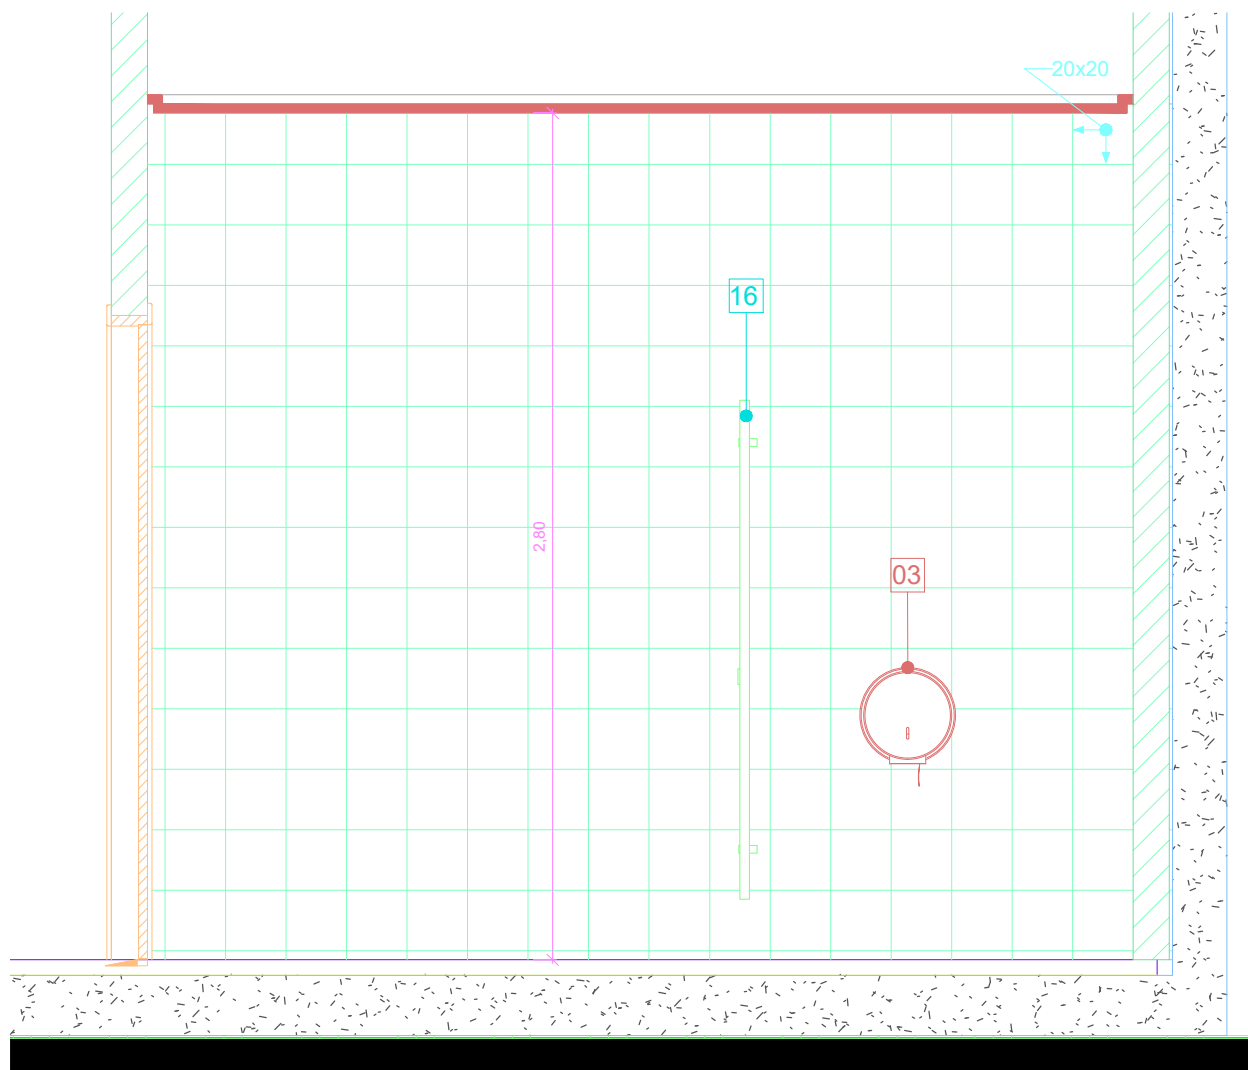


3 AM-01 VISTA 3
1 : 25

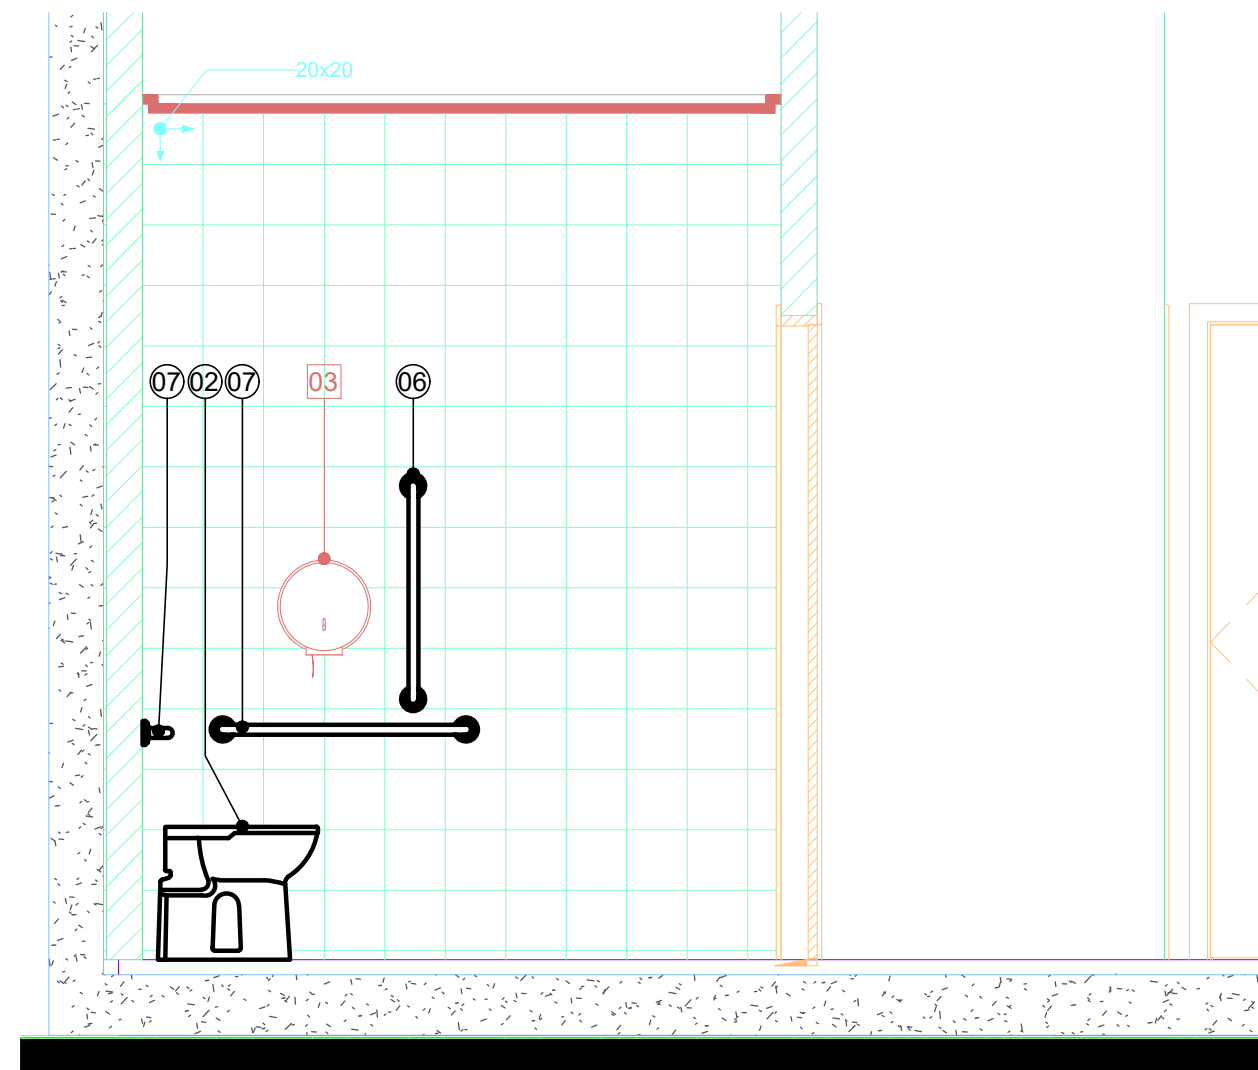


4 AM-01 VISTA 4
1 : 25

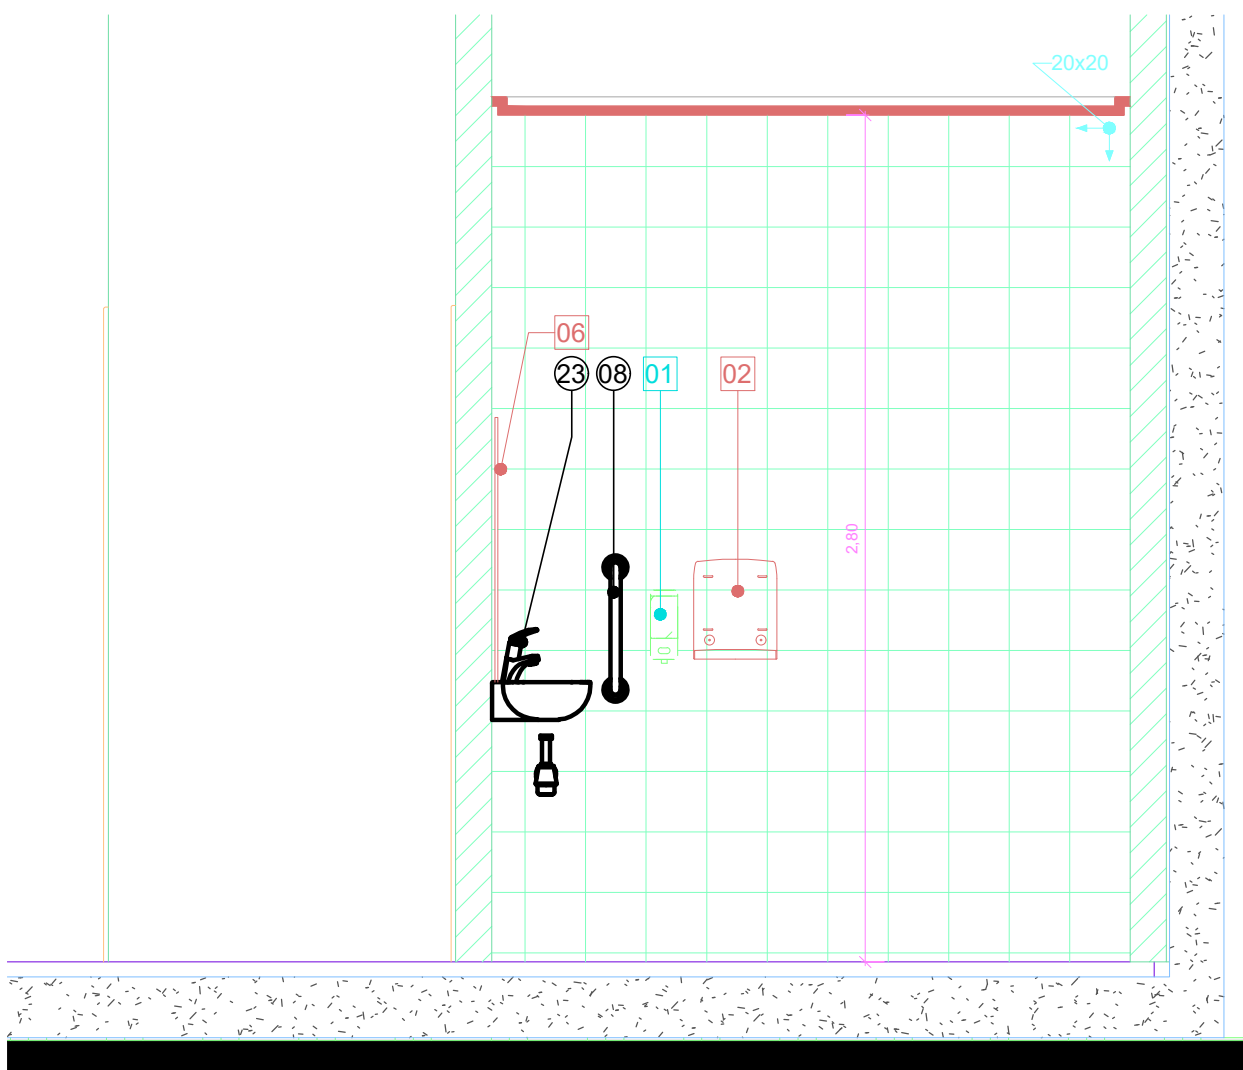


5 AM-01 VISTA 5
1 : 25

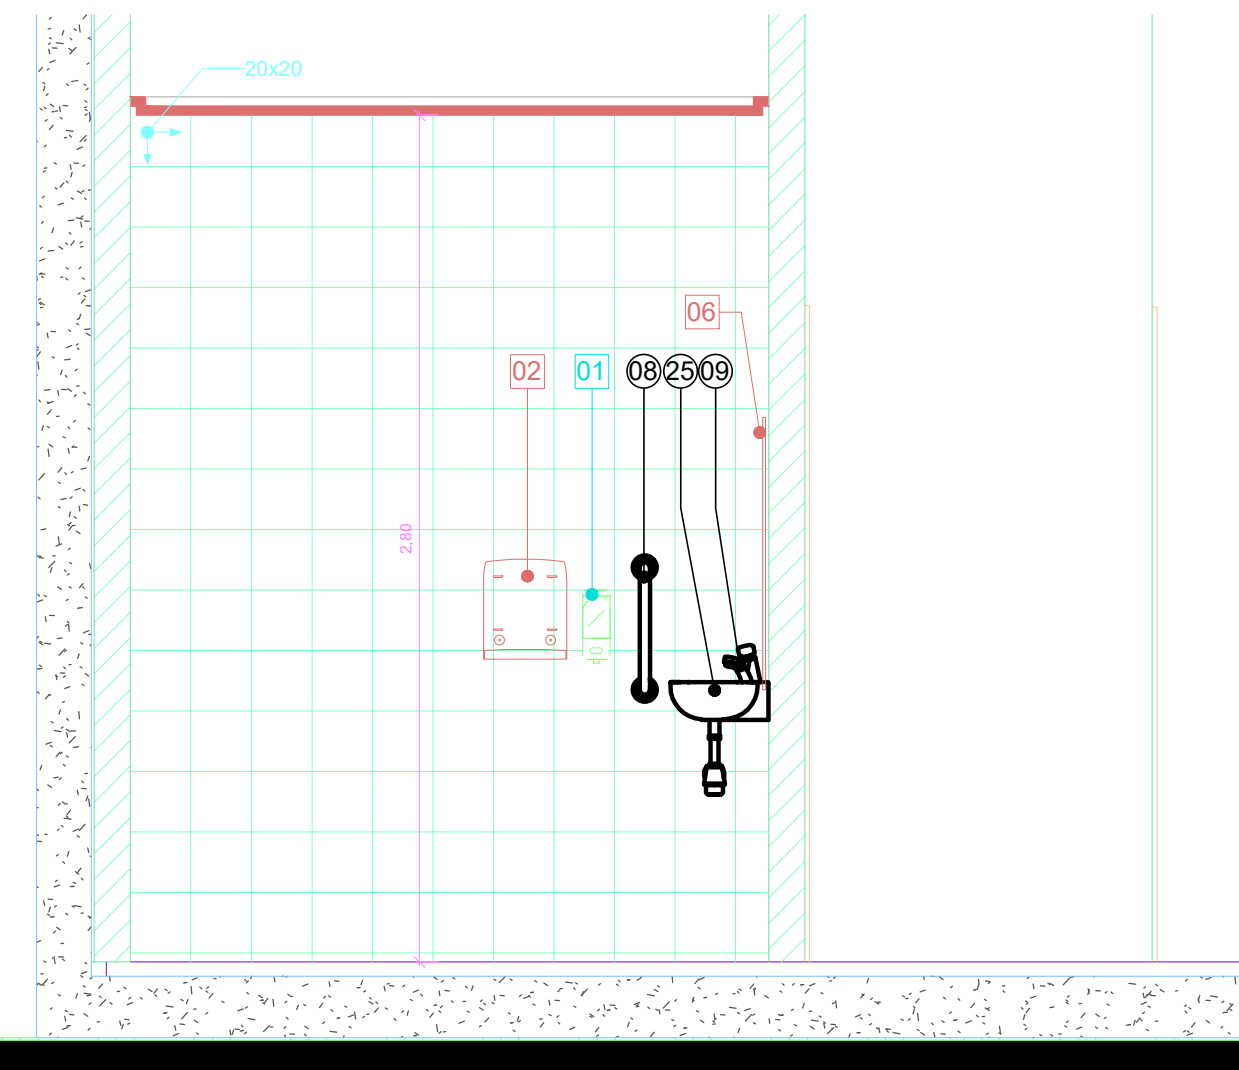


6 AM-01 VISTA 6
1 : 25

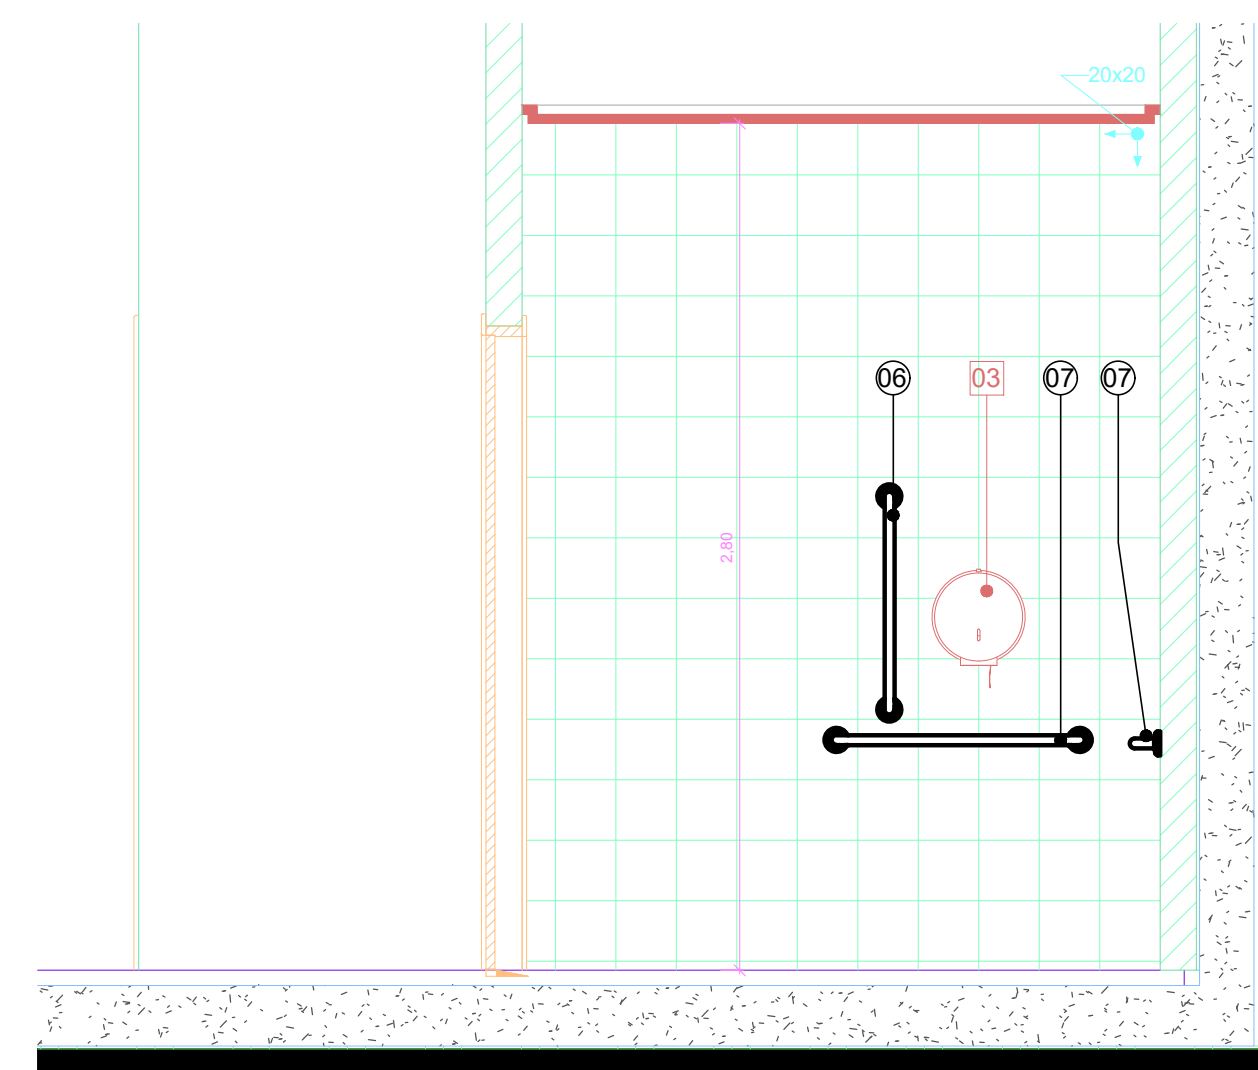


7 AM-01 VISTA 7
1 : 25

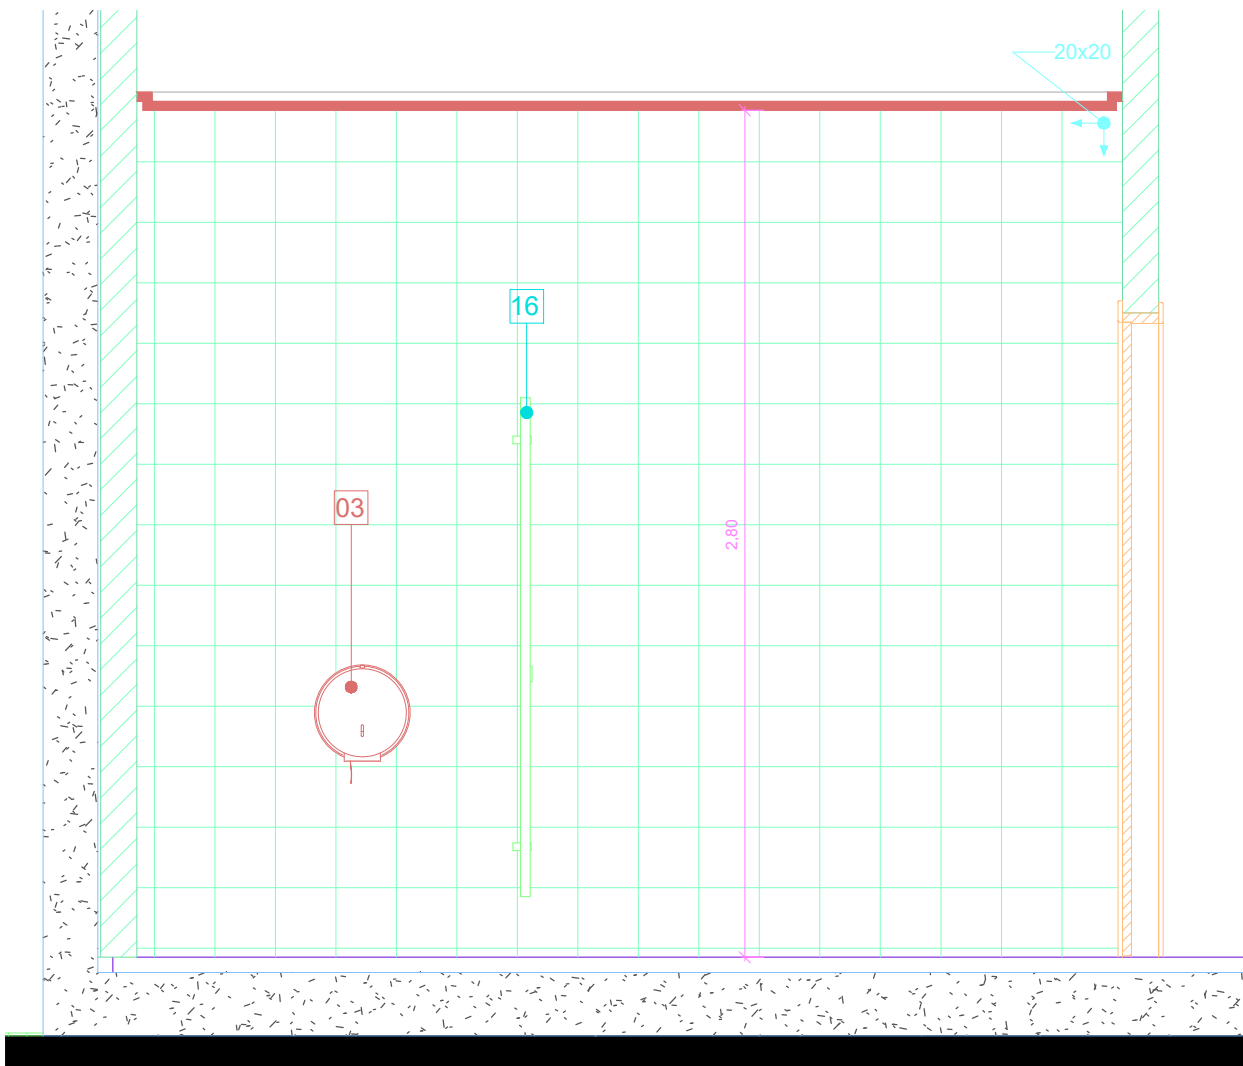


8 AM-01 VISTA 8
1 : 25

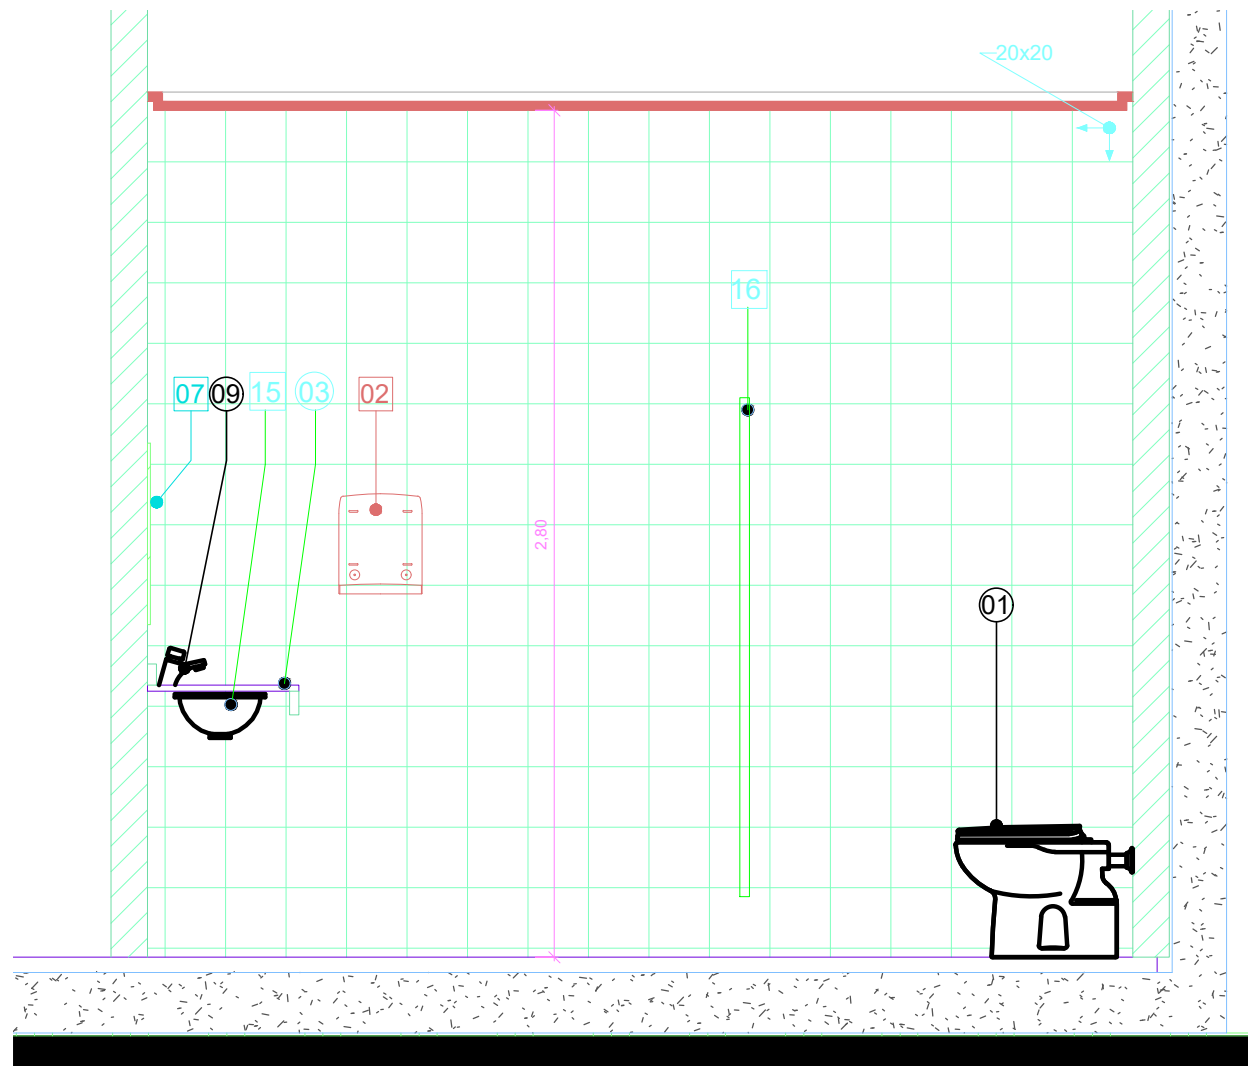

9 AM-01 VISTA 9
1 : 25

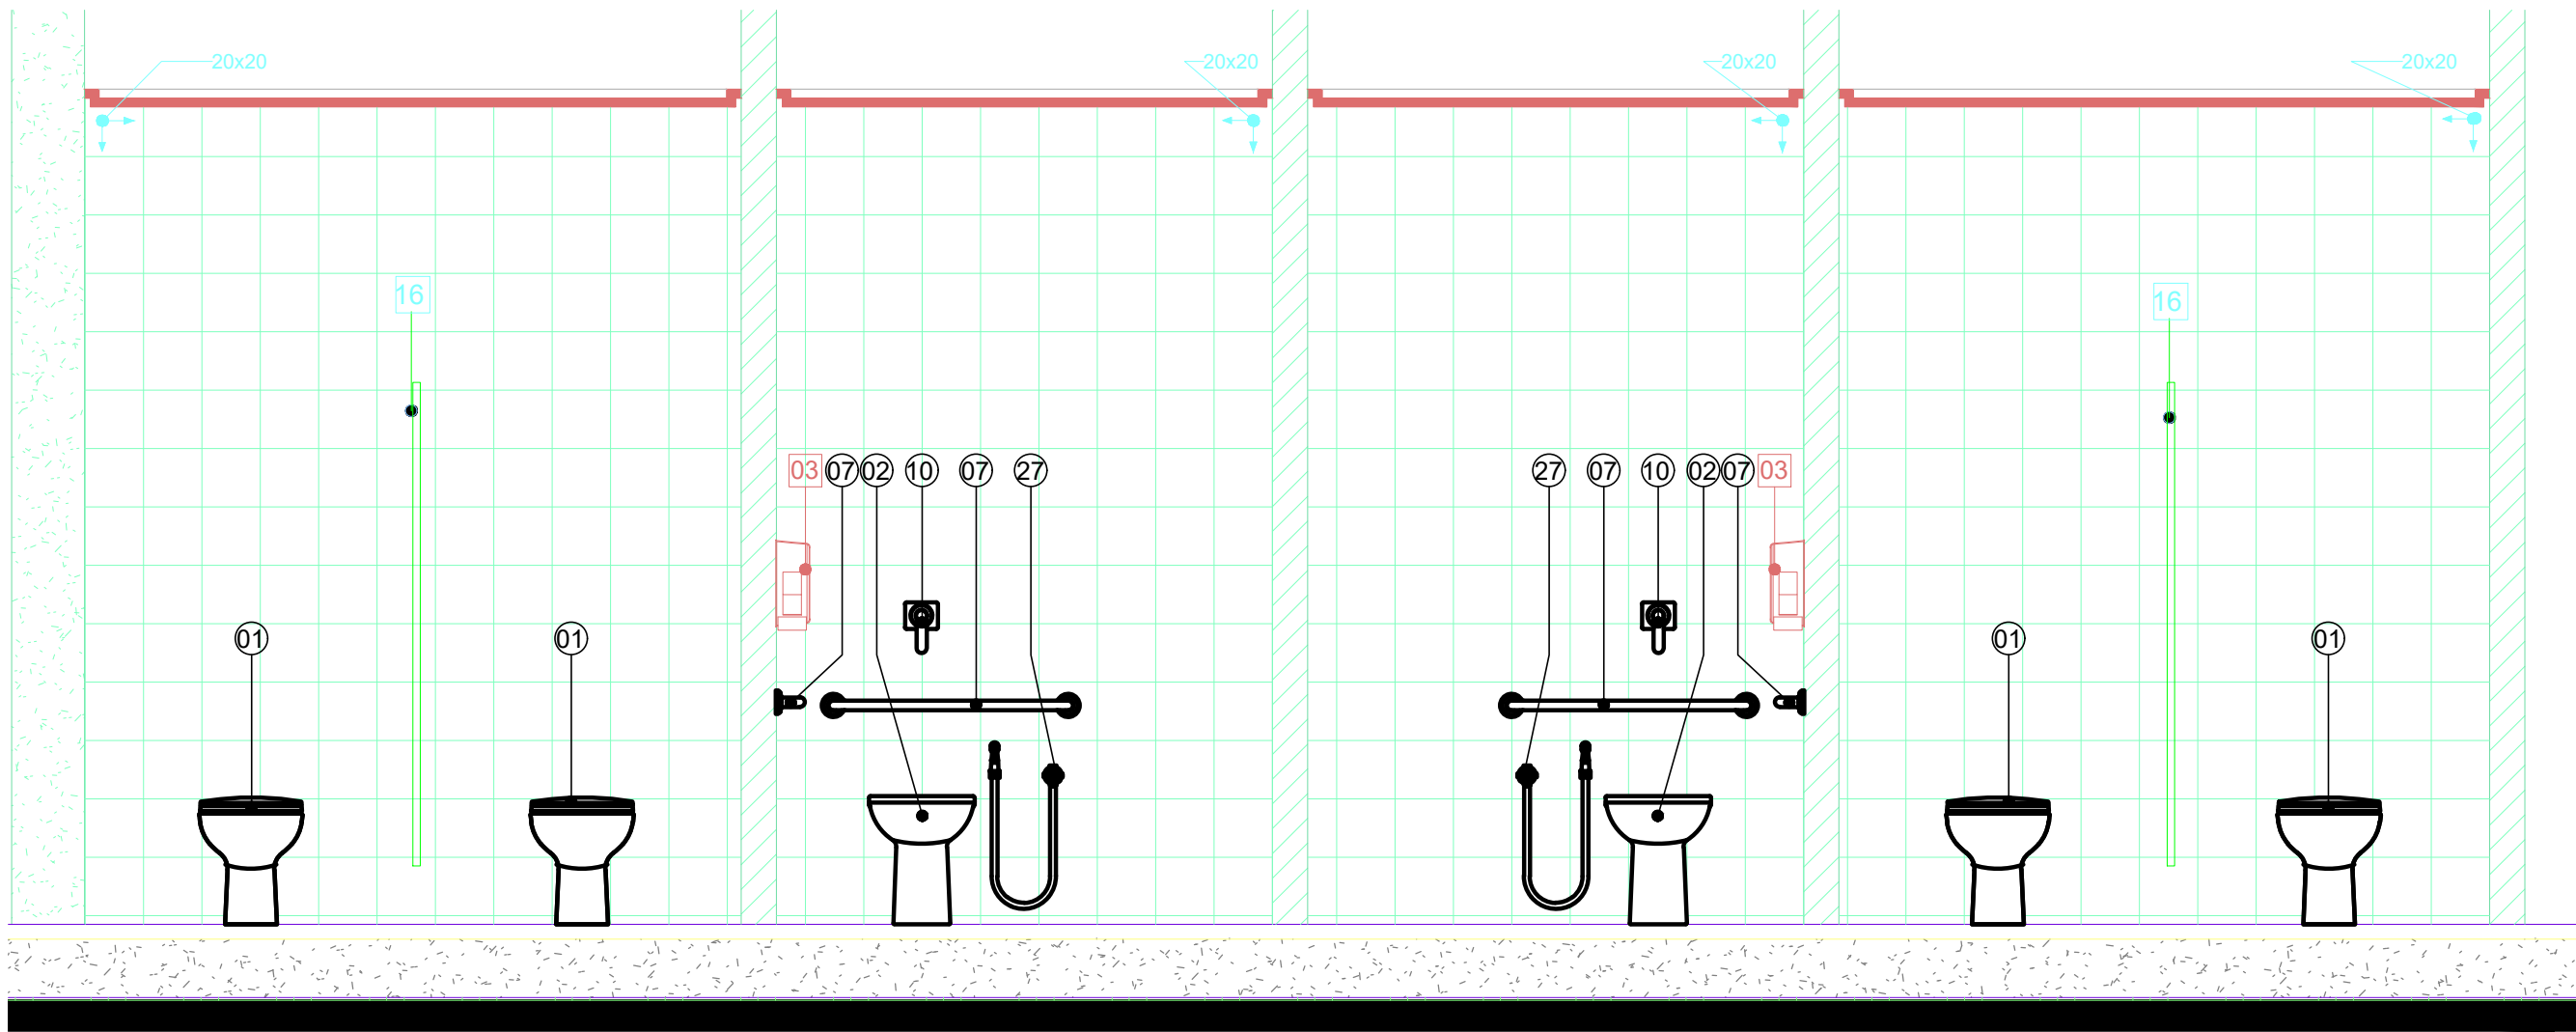

10 AM-01 VISTA 10
1 : 25

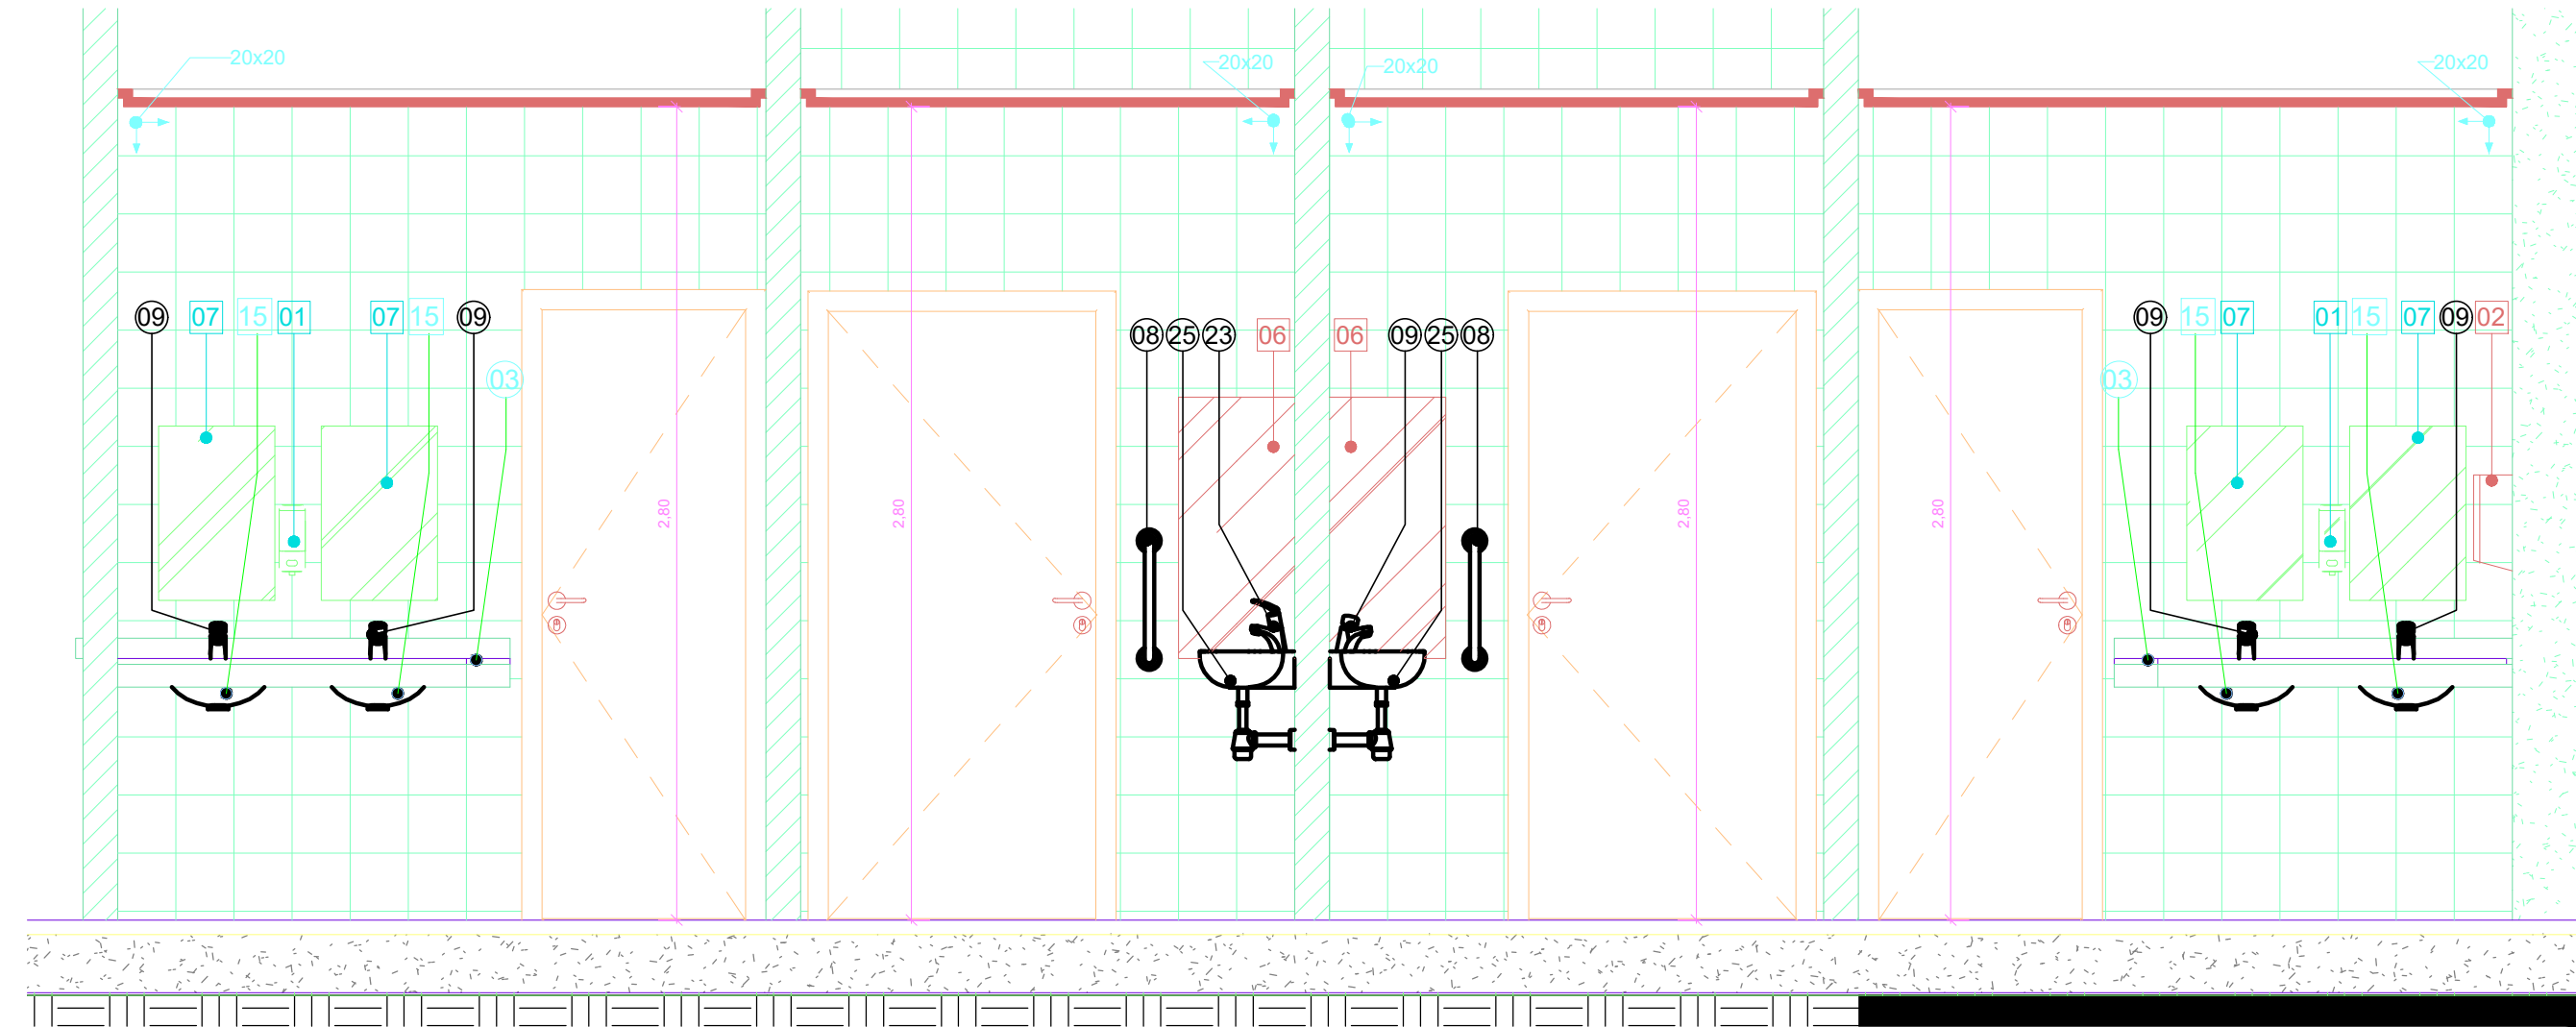

11 AM-01 VISTA 11
1 : 25

LEGENDA DE LOUÇAS E PEÇAS

- 01 BACIA CONVENCIONAL VOGUE PLUS P.5.17
- 02 BACIA CONVENCIONAL CONFORTO SEM ABERTURA FRONTAL VOGUE PLUS CONFORTO P.51.17 - DECA
- 03 BANCADA DE GRANITO
- 04 LAVATÓRIO VOGUE PLUS L.51.17 LAVATÓRIO CS.1.17 COLUNA SUSPensa PARA LAVATÓRIO - DECA
- 05 BARRA DE APOIO EM AÇO INOX 60 cm
- 06 BARRA DE APOIO EM AÇO INOX 70 cm
- 07 BARRA DE APOIO EM AÇO INOX 80 cm
- 08 BARRA DE APOIO EM AÇO INOX 40 cm
- 09 TORNEIRA DE MESA COM FECHAMENTO AUTOMÁTICO PARA LAVATÓRIO DECAMATIC ECO REF.1173.C - DECA
- 10 VÁLVULA DE AÇIONAMENTO DESCARGA SISTEMA MONTANA ECOLINE
- 11 CHUVEIRO COM DESVIADOR E DUCHA MANUAL ASPEN 1967.C - DECA
- 12 MISTURADOR PARA CHUVEIRO
- 13 SISTEMA MONTANA DE DESCARGA
- 14 CADEIRA ARTICULADA PARA BANHO CONFORTO REF. 2355.E.BR - DECA
- 15 CUBA DE LOUÇA OVAL REF. L.59.17 - DECA
- 16 DIVISÓRIA EM GRANITO
- 17 SOLEIRA DE GRANITO
- 18 SÓCULO
- 19 BOX
- 20 MICTÓRIO COM SIFÃO INTEGRADO M.712 M.712.17 - DECA
- 21 VÁLVULA DE MICTÓRIO COM FECHAMENTO AUTOMÁTICO DECAMATIC 2570.C - DECA
- 22 CORDÃO DE GRANITO
- 23 TORNEIRA DE MESA COM FECHAMENTO AUTOMÁTICO PARA LAVATÓRIO DECAMATIC ECO 1173.C.CONF - DECA
- 24 BARRA DE APOIO LATERAL ARTICULADA
- 25 LAVATÓRIO SUSPENSO MASTER DE CANTO COM MESA L.76.17 - DECA
- 26 MISTURADOR COM DUCHA HIGIÊNICA IZY 1894.C37 - DECA
- 27 DUCHA HIGIÊNICA COM REGISTRO DECA

LEGENDA DE ACESSÓRIOS

- 01 DISPENSER DE SABÃO LÍQUIDO
- 02 PORTA PAPEL TOALHA
- 03 PORTA PAPEL HIGIÊNICO
- 04 ARMÁRIO METÁLICO
- 05 ABERTURA NA BANCADA PARA LIXEIRA
- 06 ESPELHO PNE
- 07 ESPELHO SANITÁRIO

LEGENDA:

- INÍCIO DA COLOCAÇÃO PISO CERÂMICO
- INÍCIO DA COLOCAÇÃO REVESTIMENTO CERÂMICO

OBSERVAÇÕES GERAIS:

* Todas as medidas em metros exceto onde indicado;

* Antes da execução, conferir todas as medidas no local;

* Não tomar medidas em escala na planta;

* Toda interferência necessária em alvenaria existente deve ter as medidas confirmadas no local e confrontadas com as medidas fornecidas em projeto executivo podendo haver necessidade de ajustes;

* Em caso de reformas, recuperar as áreas que sofreram danos causados pela intervenção. Principalmente pintura, pisos e jardins. Em cada caso, conferir o padrão existente no local;

* Demais especificações em Memorial Descritivo de Arquitetura.

OBSERVAÇÕES:

AS COTAS DE EIXOS QUE NÃO ESTÃO NOS DETALHES ESPECÍFICOS ENCONTRAM-SE NA ÚLTIMA FOLHA DA SÉRIE DE DETALHAMENTOS DE ÁREAS MOLHADAS.

ATENÇÃO ÀS COTAS DOS DETALHES QUE CONDICIONAM OS EIXOS DAS PEÇAS HIDRÁULICAS E ACESSÓRIOS QUE ESTÃO NOS DETALHES GERAIS DE ÁREAS MOLHADAS.

OS DETALHES QUE NÃO SE ENCONTRAM NA SÉRIE DE DETALHAMENTOS DE ÁREAS MOLHADAS, COMO AS TROÇAS DE PISO E DIVISÓRIAS ENCONTRAM-SE EM OUTRAS FOLHAS DE DETALHES COMPLEMENTARES.

NOTAS

1. CONFERIR MEDIDAS NO LOCAL
2. MEDIDAS EM METRO, EXCETO ONDE INDICADO.
3. AS ALVENARIAS SERÃO COTADAS NO OSSO.
- 4.
- 5.
- 6.
- 7.
- 8.
- 9.
- 10.
- 11.

GOVERNO DO ESTADO DE SÃO PAULO
Secretaria de Estado da Saúde

GRUPO TÉCNICO DE EDIFICAÇÕES

Av. Dr. Enes Carvalho de Aguiar, nº 188, 3º andar
São Paulo-SP Cep: 05423-000
Tel. (11)3066 8860 Fax (11)3066 8482

ARG. MARIA CRISTINA GOMES JOITEN
ARG. CAMILO CHINBUTTE

HOSPITAL METROPOLITANO DE CAMPINAS

Av. Prefeito Faria Lima nº 560 - Campinas - SP


PROJETO EXECUTIVO DE ARQUITETURA

PROJETO EXECUTIVO DE ARQUITETURA


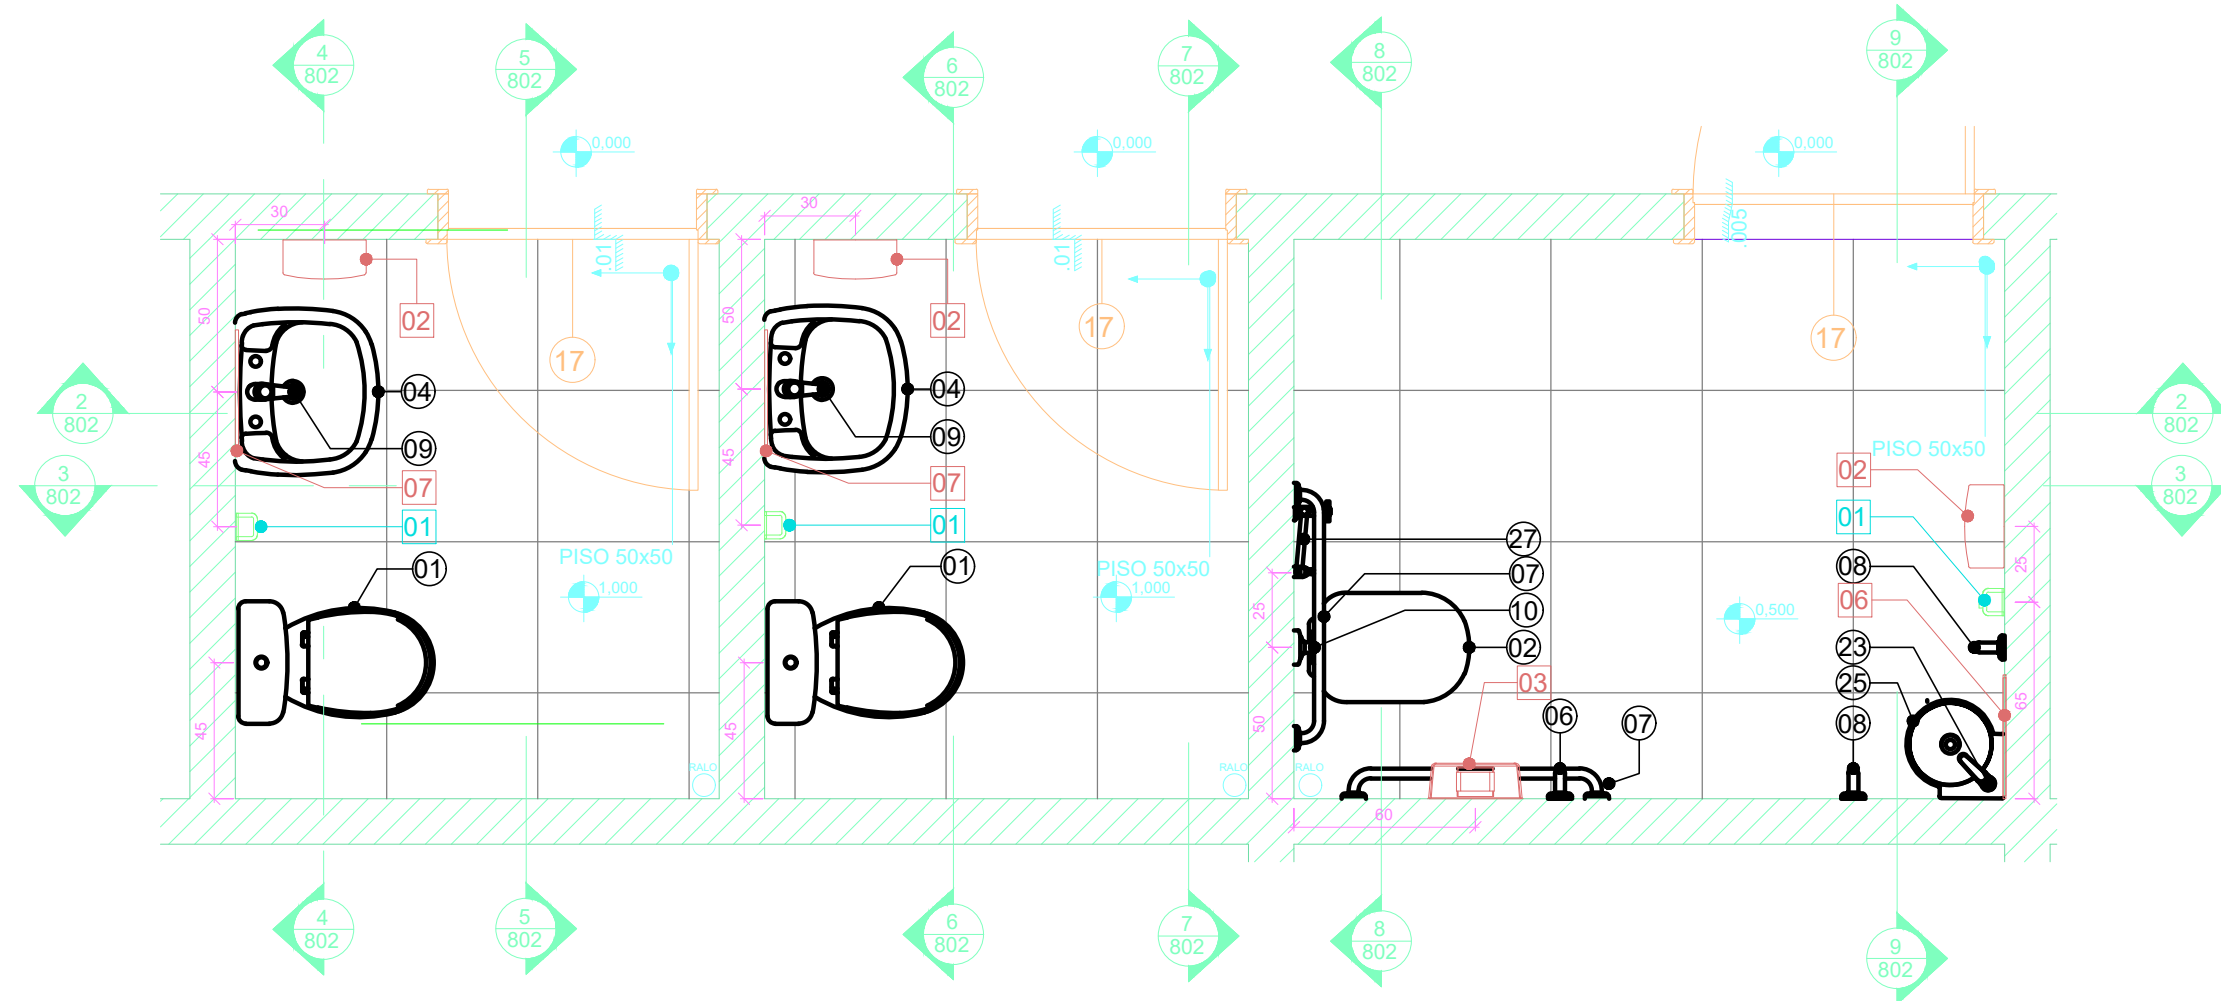


1 AM-02 SANITÁRIO
1 : 25

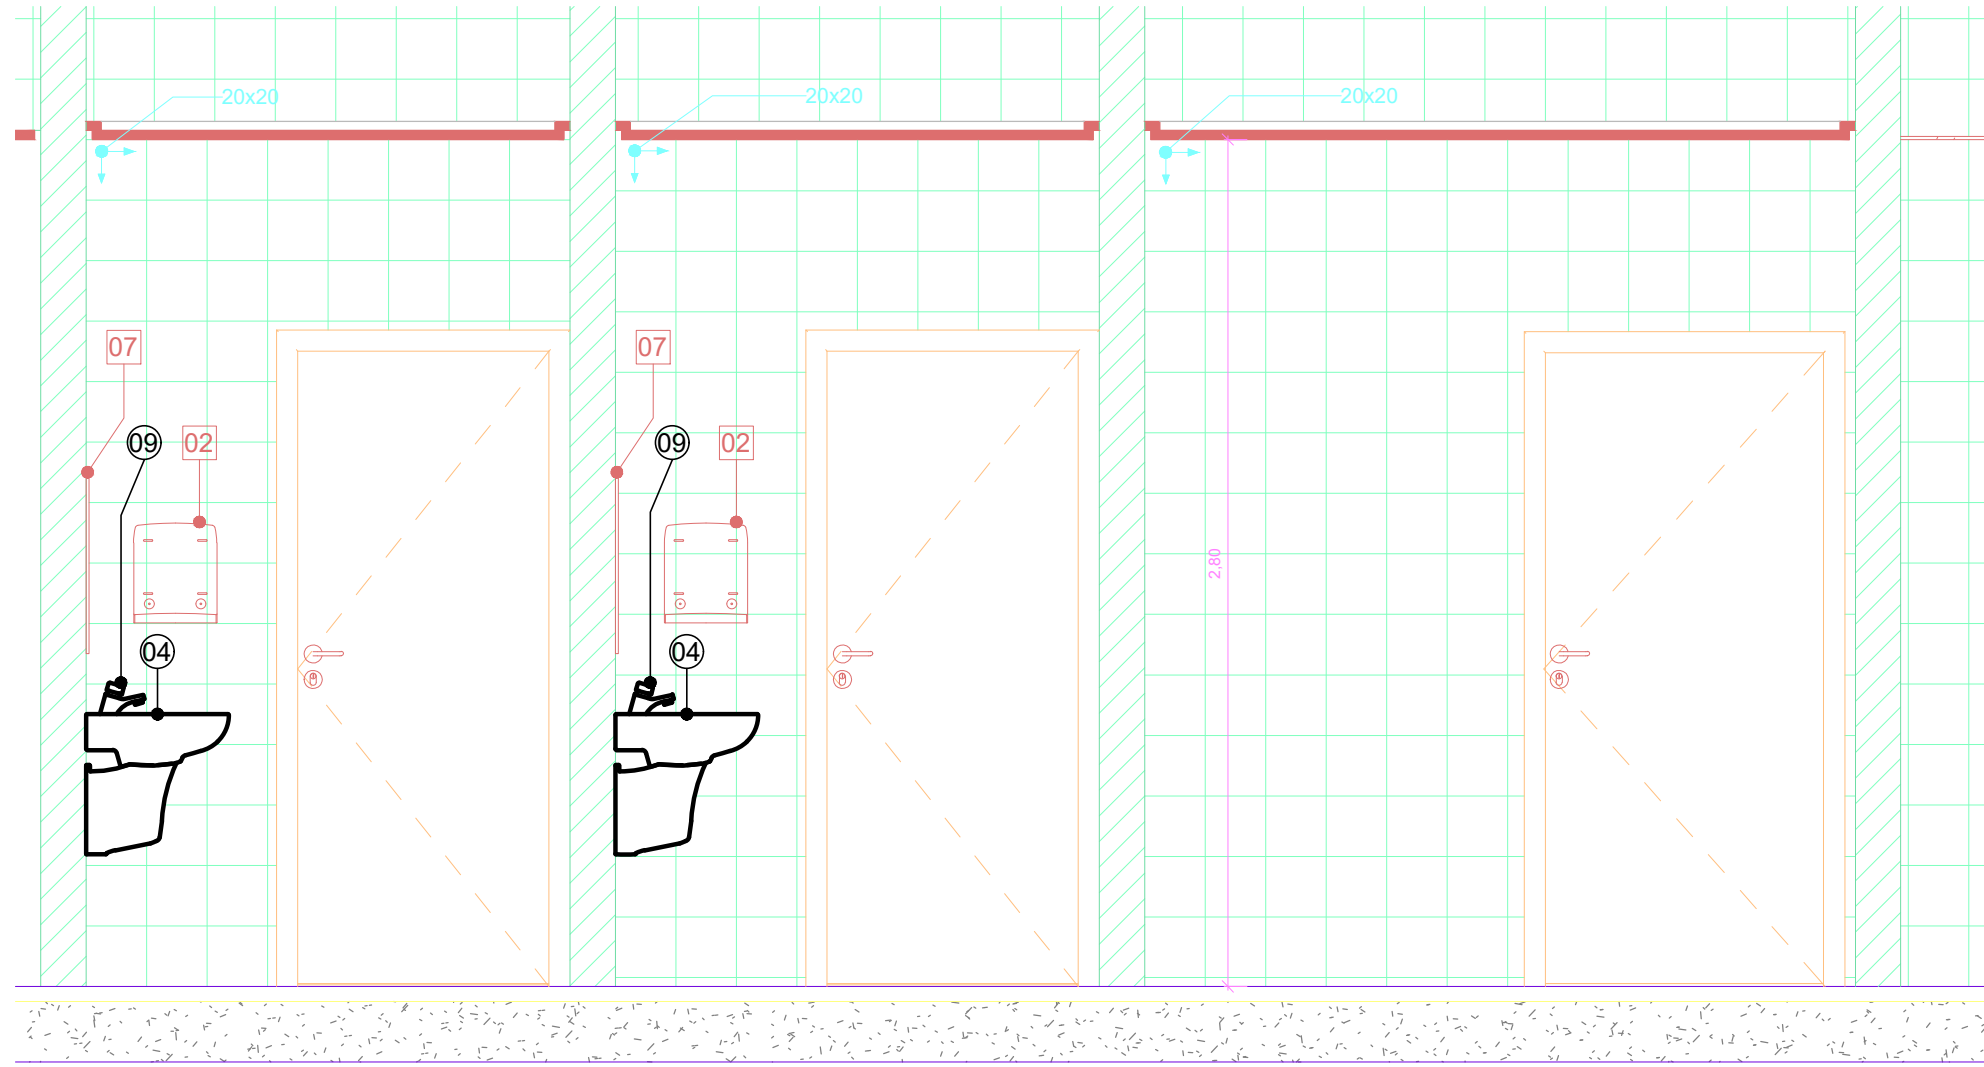


2 AM-02 VISTA 2
1 : 25

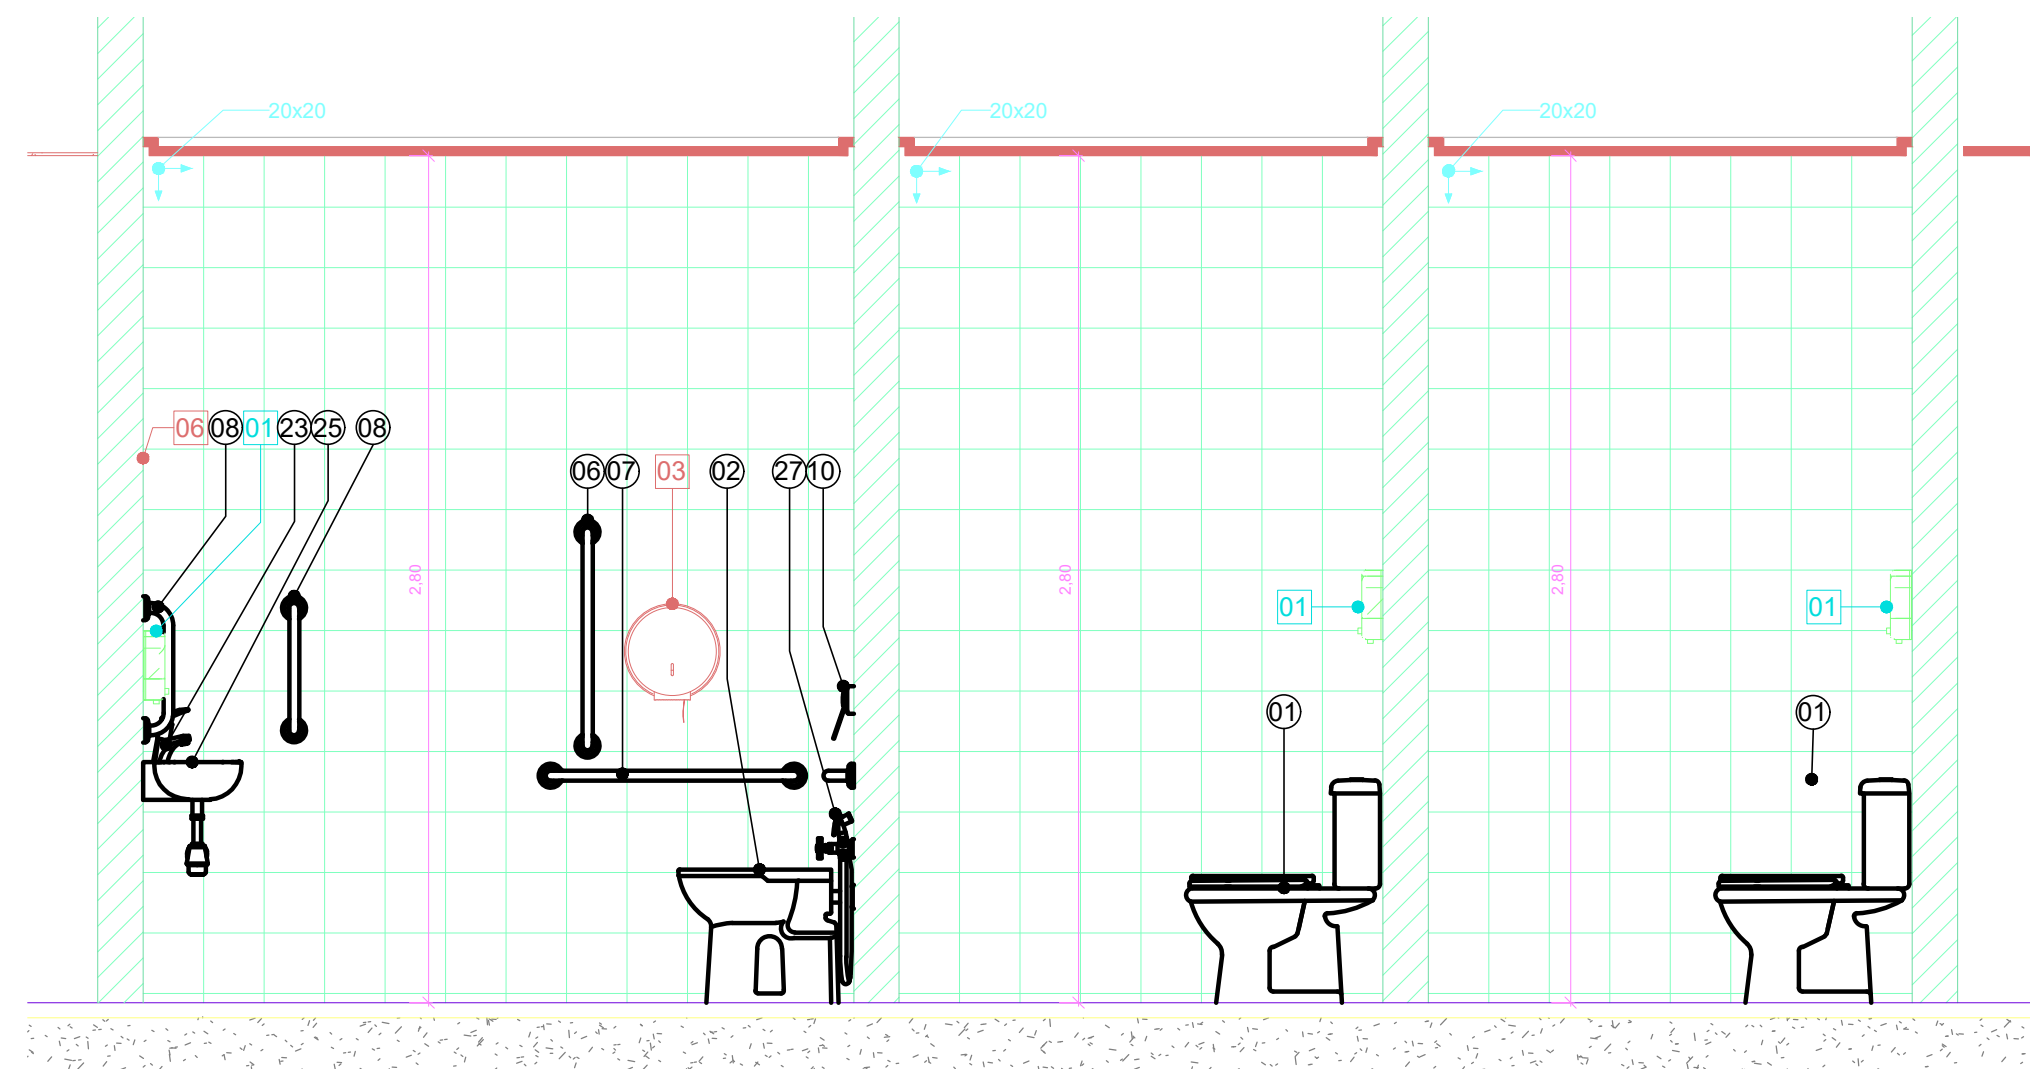


3 AM-02 VISTA 3
1 : 25

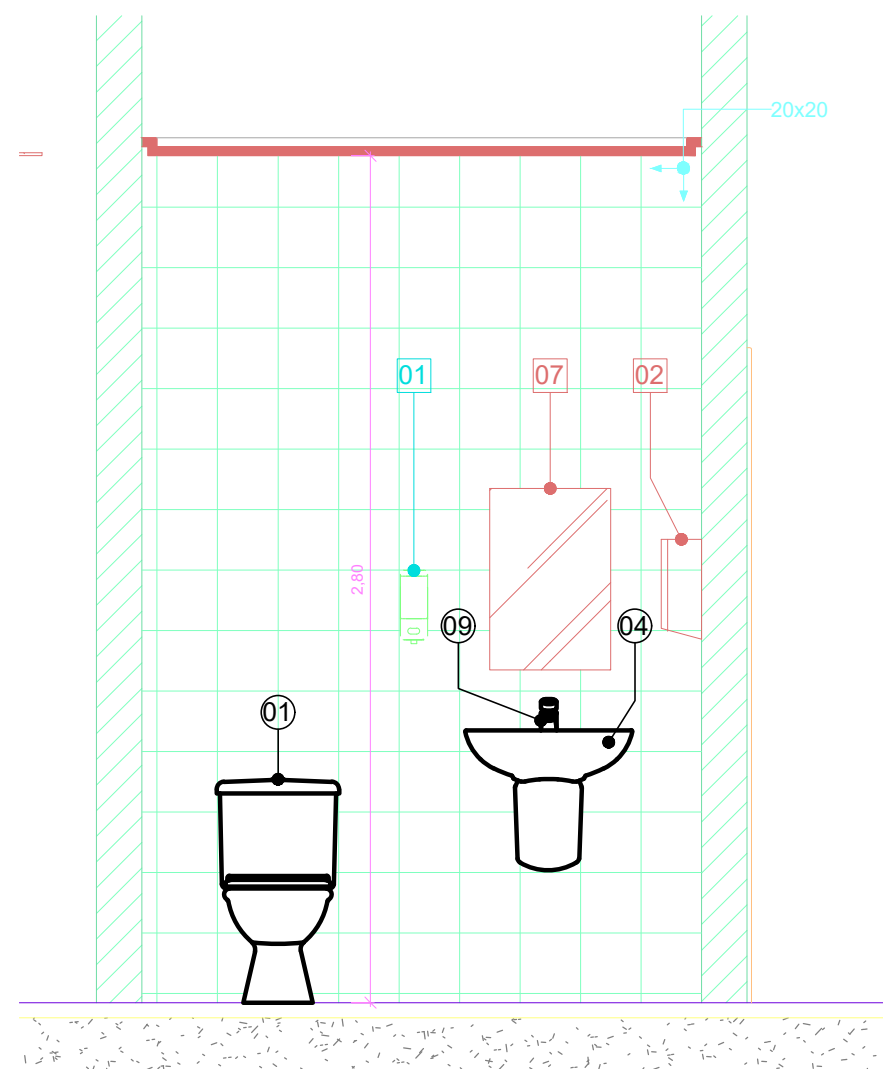


4 AM-02 VISTA 4
1 : 25

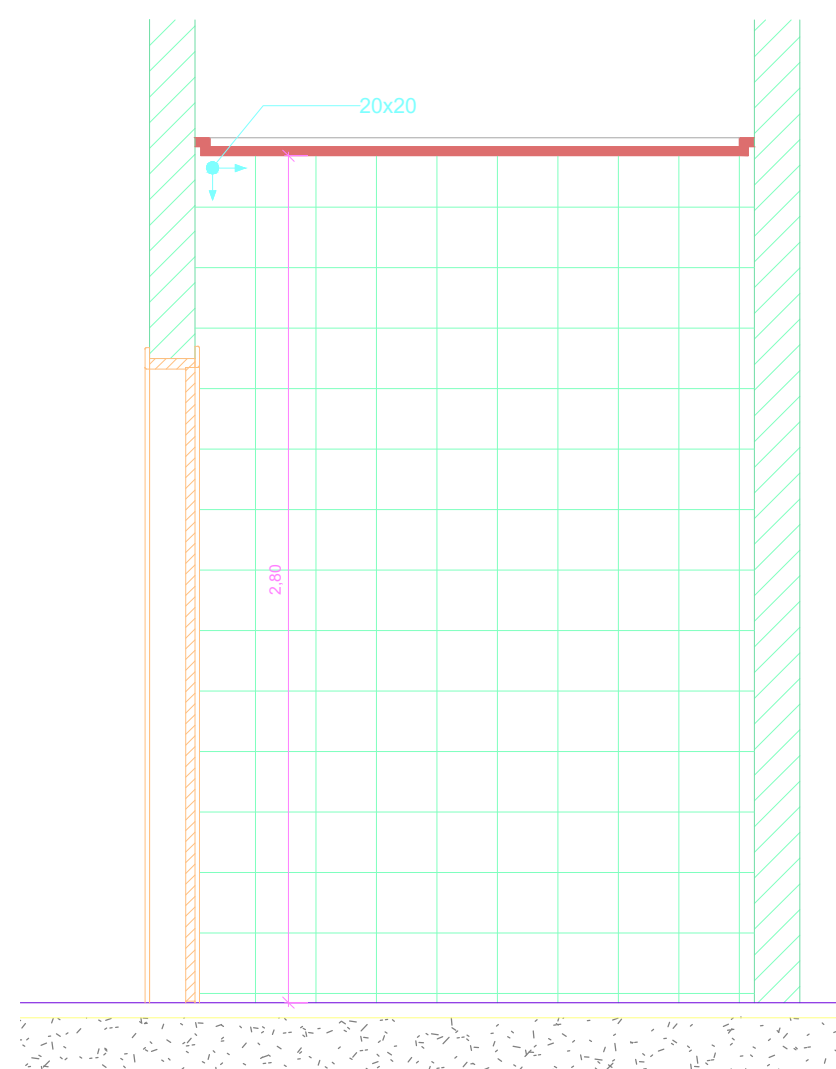


5 AM-02 VISTA 5
1 : 25

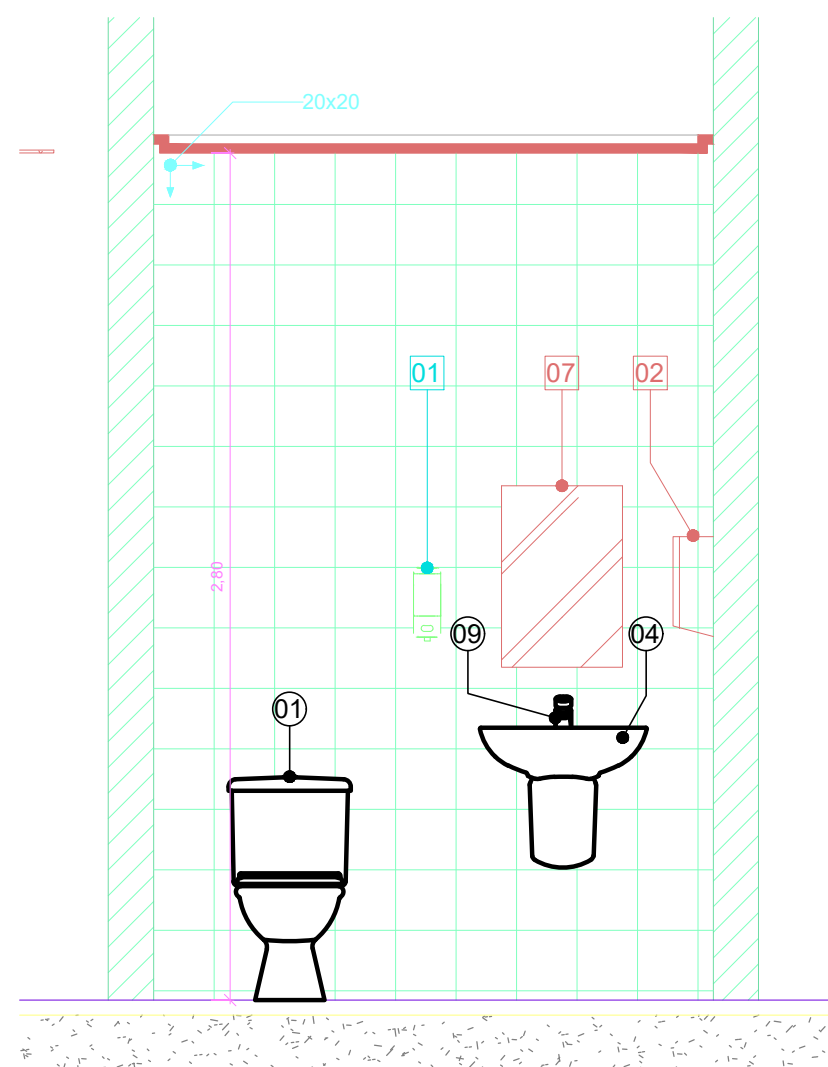


6 AM-02 VISTA 6
1 : 25

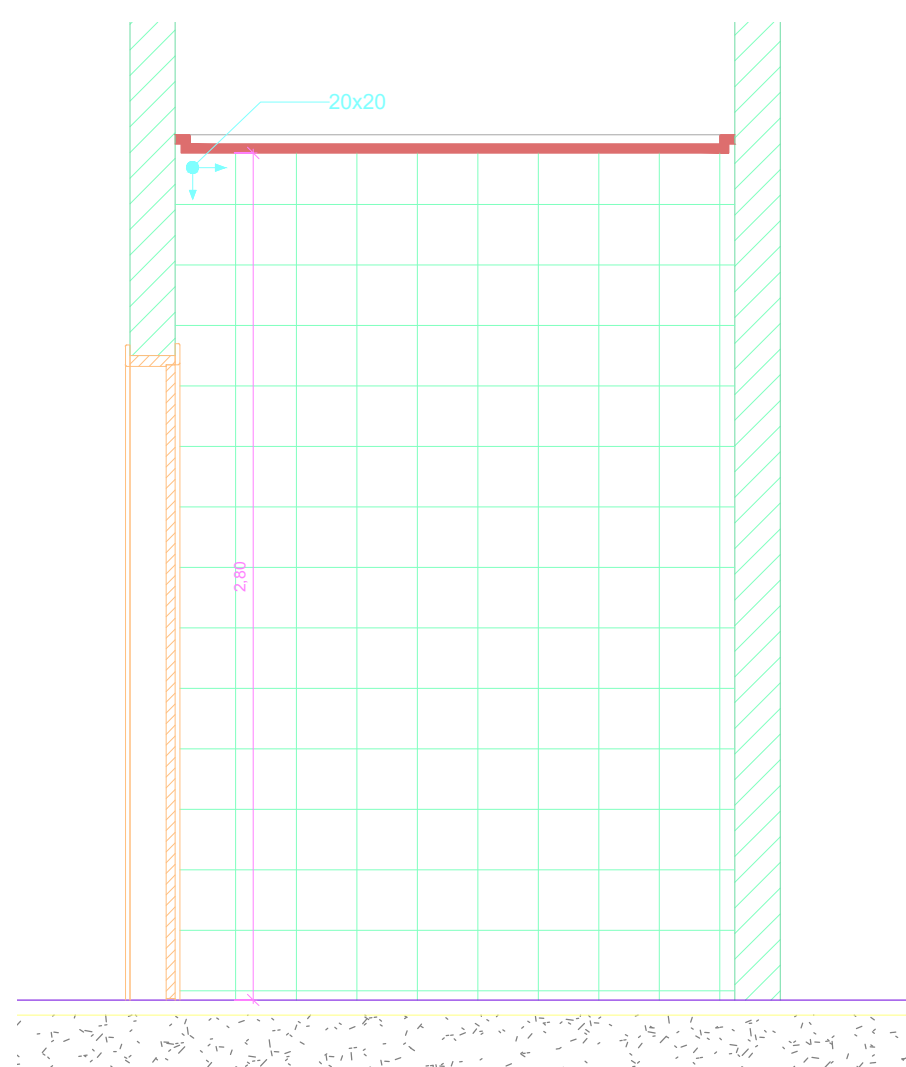

7 AM-02 VISTA 7
1 : 25

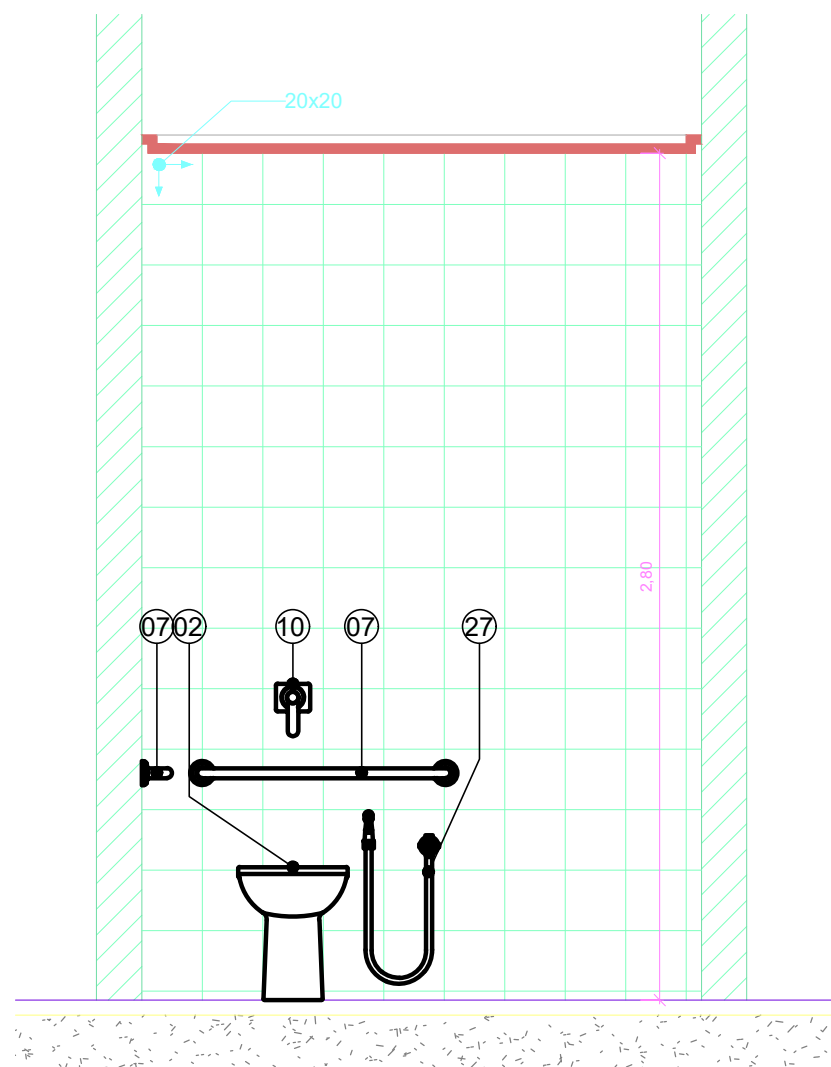

8 AM-02 VISTA 8
1 : 25

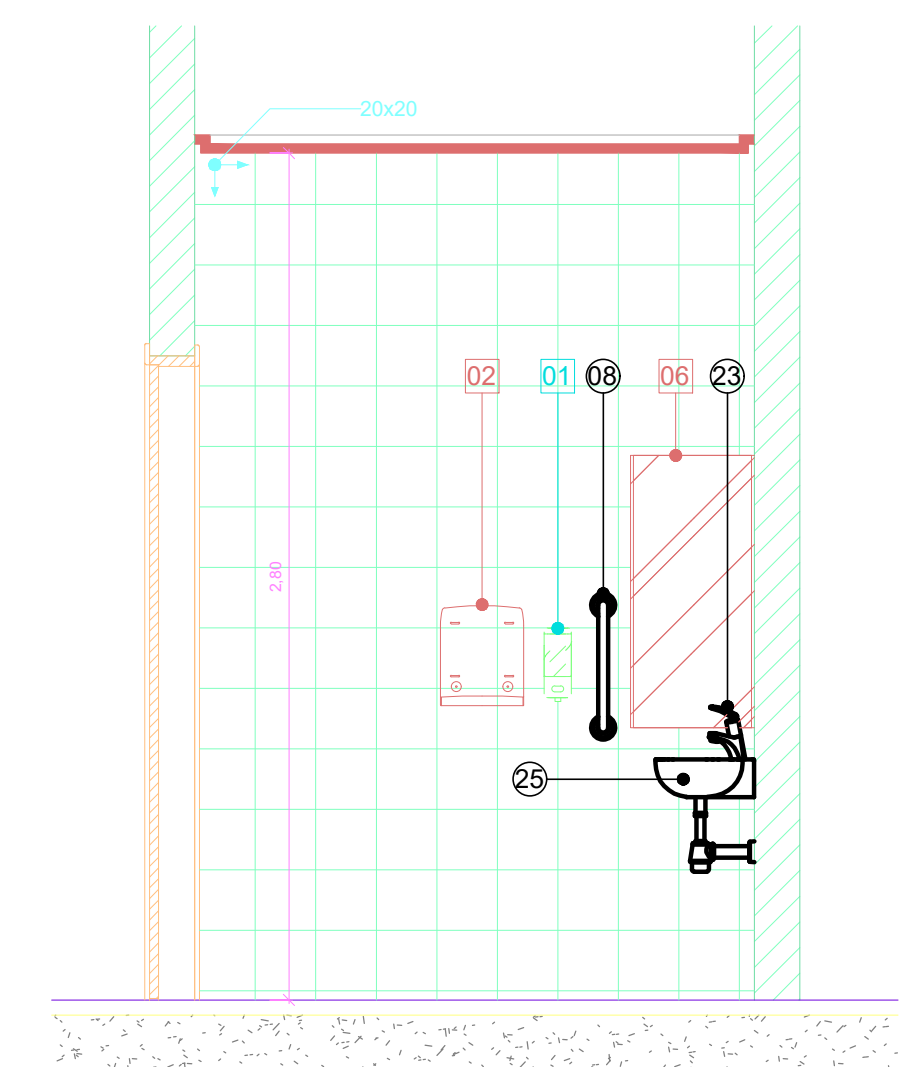

9 AM-02 VISTA 9
1 : 25

LEGENDA DE LOUÇAS E PEÇAS

- 01 BACIA CONVENCIONAL VOGUE PLUS P.5.17
- 02 BACIA CONVENCIONAL CONFORTO SEM ABERTURA FRONTAL VOGUE PLUS CONFORTO P.51.17 - DECA
- 03 BANCADA DE GRANITO
- 04 LAVATÓRIO VOGUE PLUS L.51.17 LAVATÓRIO CS.1.17 COLUNA SUSPensa PARA LAVATÓRIO - DECA
- 05 BARRA DE APOIO EM AÇO INOX 60 cm
- 06 BARRA DE APOIO EM AÇO INOX 70 cm
- 07 BARRA DE APOIO EM AÇO INOX 80 cm
- 08 BARRA DE APOIO EM AÇO INOX 40 cm
- 09 TORNEIRA DE MESA COM FECHAMENTO AUTOMÁTICO PARA LAVATÓRIO DECAMATIC ECO REF.1173.C - DECA
- 10 VÁLVULA DE ACIONAMENTO DESCARGA SISTEMA MONTANA ECOLINE
- 11 CHUVEIRO COM DESVIADOR E DUCHA MANUAL ASPEN 1967.C - DECA
- 12 MISTURADOR PARA CHUVEIRO
- 13 SISTEMA MONTANA DE DESCARGA
- 14 CADEIRA ARTICULADA PARA BANHO CONFORTO REF. 2355.E.BR - DECA
- 15 CUBA DE LOUÇA OVAL REF. L.59.17 - DECA
- 16 DIVISÓRIA EM GRANITO
- 17 SOLEIRA DE GRANITO
- 18 SÓCULO
- 19 BOX
- 20 MICTÓRIO COM SIFÃO INTEGRADO M.712 M.712.17 - DECA
- 21 VÁLVULA DE MICTÓRIO COM FECHAMENTO AUTOMÁTICO DECAMATIC 2570.C - DECA
- 22 CORDÃO DE GRANITO
- 23 TORNEIRA DE MESA COM FECHAMENTO AUTOMÁTICO PARA LAVATÓRIO DECAMATIC ECO 1173.C.CONF - DECA
- 24 BARRA DE APOIO LATERAL ARTICULADA
- 25 LAVATÓRIO SUSPENSO MÁSTER DE CANTO COM MESA L.76.17 - DECA
- 26 MISTURADOR COM DUCHA HIGIÊNICA IZY 1894.C37 - DECA
- 27 DUCHA HIGIÊNICA COM REGISTRO DECA

LEGENDA DE ACESSÓRIOS

- 01 DISPENSER DE SABÃO LÍQUIDO
- 02 PORTA PAPEL TOALHA
- 03 PORTA PAPEL HIGIÊNICO
- 04 ARMÁRIO METÁLICO
- 05 ABERTURA NA BANCADA PARA LIXEIRA
- 06 ESPELHO PNE
- 07 ESPELHO SANITÁRIO

LEGENDA:

- INÍCIO DA COLOCAÇÃO PISO CERÂMICO
- INÍCIO DA COLOCAÇÃO REVESTIMENTO CERÂMICO

OBSERVAÇÕES GERAIS:

- * Todas as medidas em metros exceto onde indicado;
- * Antes da execução, conferir todas as medidas no local;
- * Não tomar medidas em escala na planta;
- * Toda interferência necessária em alvenaria existente deve ter as medidas confirmadas no local e confrontadas com as medidas fornecidas em projeto executivo podendo haver necessidade de ajustes;
- * Em caso de reformas, recuperar as áreas que sofreram danos causados pela intervenção. Principalmente pintura, pisos e jardins. Em cada caso, conferir o padrão existente no local;
- * Demais especificações em Memorial Descritivo de Arquitetura.

OBSERVAÇÕES:

AS COTAS DE EIXOS QUE NÃO ESTÃO NOS DETALHES ESPECÍFICOS ENCONTRAM-SE NA ÚLTIMA FOLHA DA SÉRIE DE DETALHAMENTOS DE ÁREAS MOLHADAS.

ATENÇÃO: AS COTAS DOS DETALHES QUE CONDICIONAM OS EIXOS DAS PEÇAS HIDRÁULICAS E ACESSÓRIOS QUE ESTÃO NOS DETALHES GERAIS DE ÁREAS MOLHADAS.

OS DETALHES QUE NÃO SE ENCONTRAM NA SÉRIE DE DETALHAMENTOS DE ÁREAS MOLHADAS, COMO AS TROÇAS DE PISO E DIVISÓRIAS ENCONTRAM-SE EM OUTRAS FOLHAS DE DETALHES COMPLEMENTARES.

NOTAS

1. CONFERIR MEDIDAS NO LOCAL
2. MEDIDAS EM METRO, EXCETO ONDE INDICADO.
3. AS ALVENARIAS SERÃO COTADAS NO OSSO.
- 4.
- 5.
- 6.
- 7.
- 8.
- 9.
- 10.
- 11.

GOVERNO DO ESTADO DE SÃO PAULO
Secretaria de Estado da Saúde

GRUPO TÉCNICO DE EDIFICAÇÕES

Av. Dr. Enio Carvalho de Aguiar, nº 100, 3º andar
São Paulo - SP Cep: 05403-000
Tel: (11)3066 8660 Fax: (11)3066 8482

PROJETO EXECUTIVO DE ARQUITETURA

HOSPITAL METROPOLITANO DE CAMPINAS

Av. Prefeito Faria Lima nº 560 - Campinas - SP


AMPLIAÇÃO ÁREAS MOLHADAS AMO2

PROJETO EXECUTIVO DE ARQUITETURA


H-802

INDICADA 08/2026


567-AR-PR-DT-AM-ROO-FOLHA_802-ROO.DWG

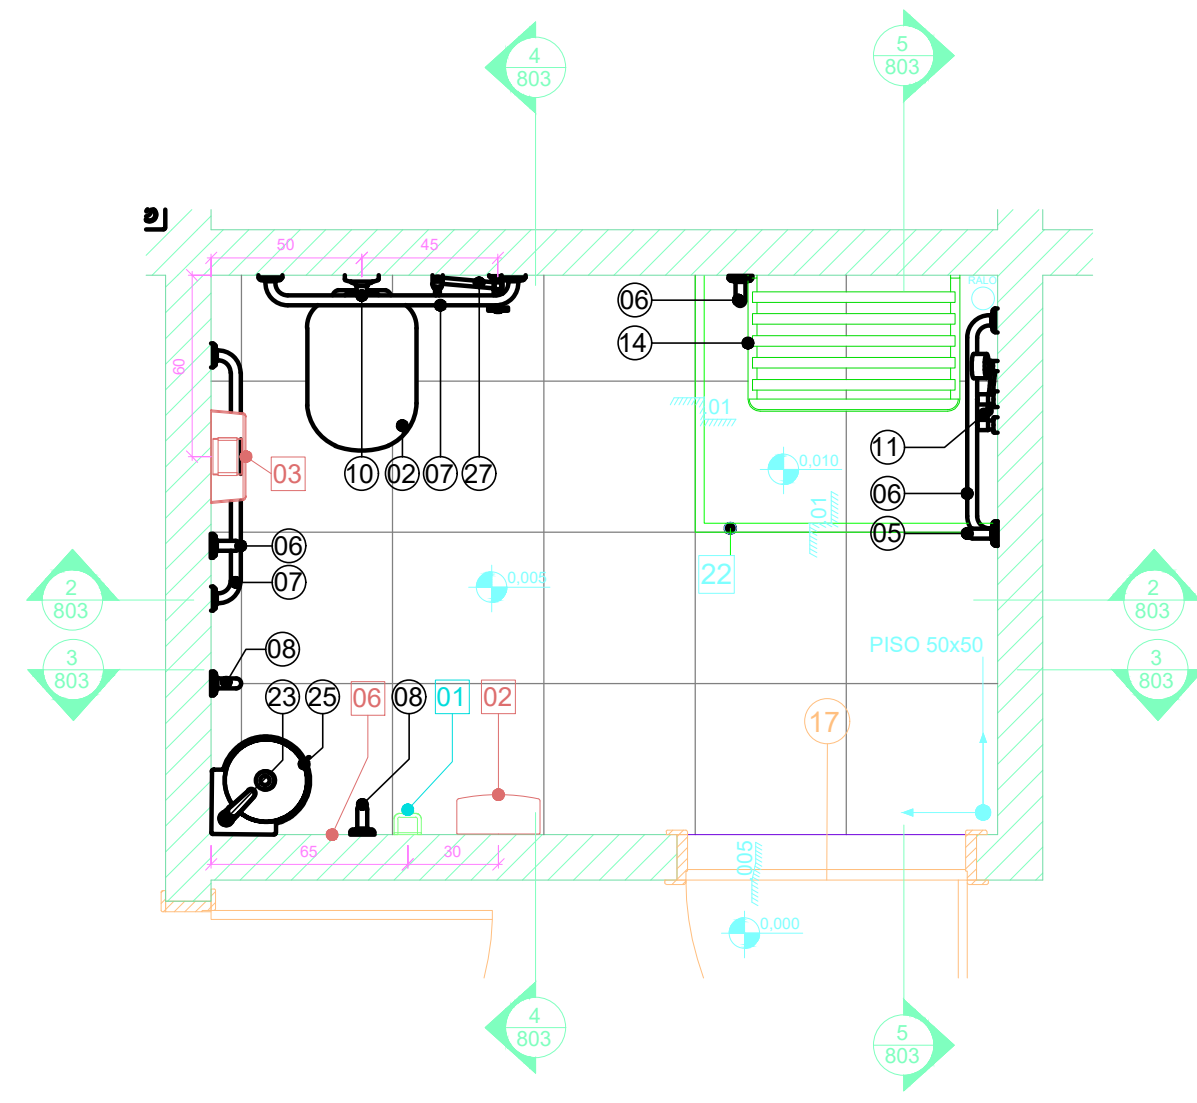


1 AM-03-SANITÁRIO
1 : 25

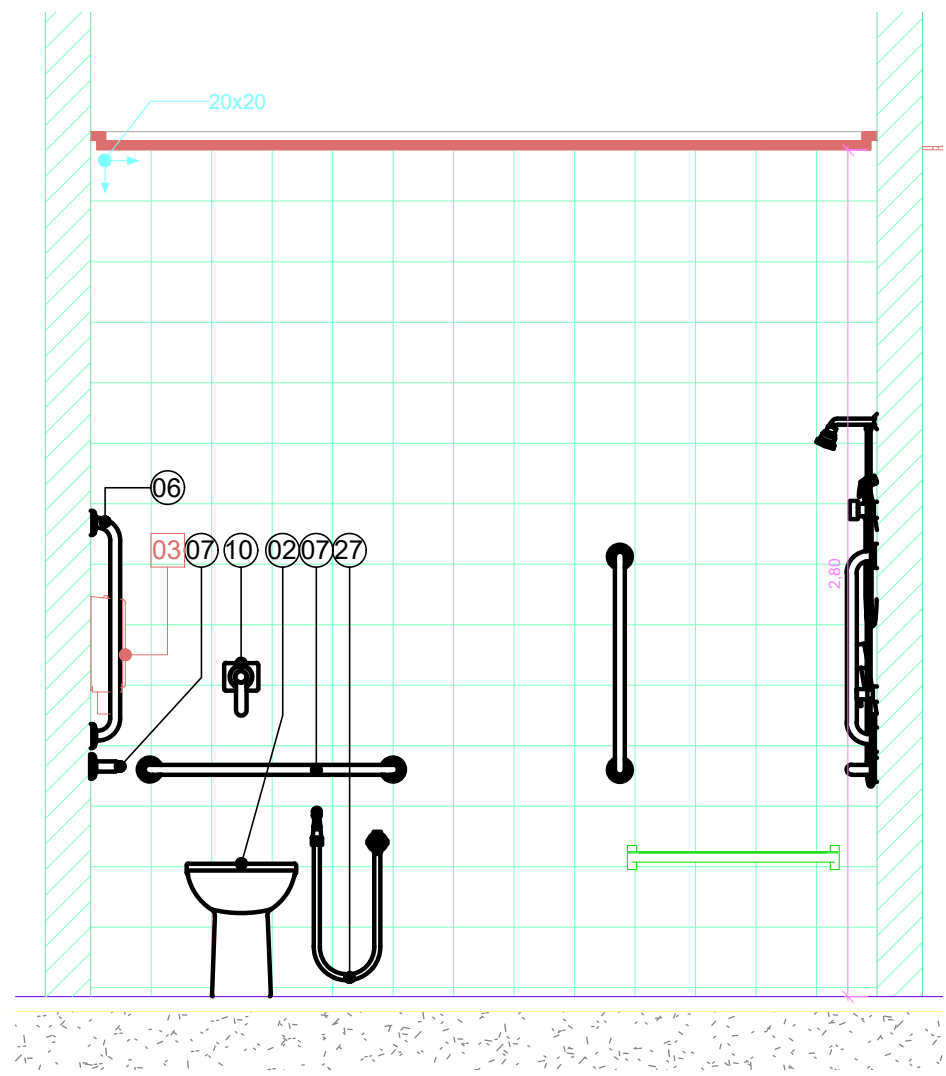


2 AM-03 VISTA 2
1 : 25

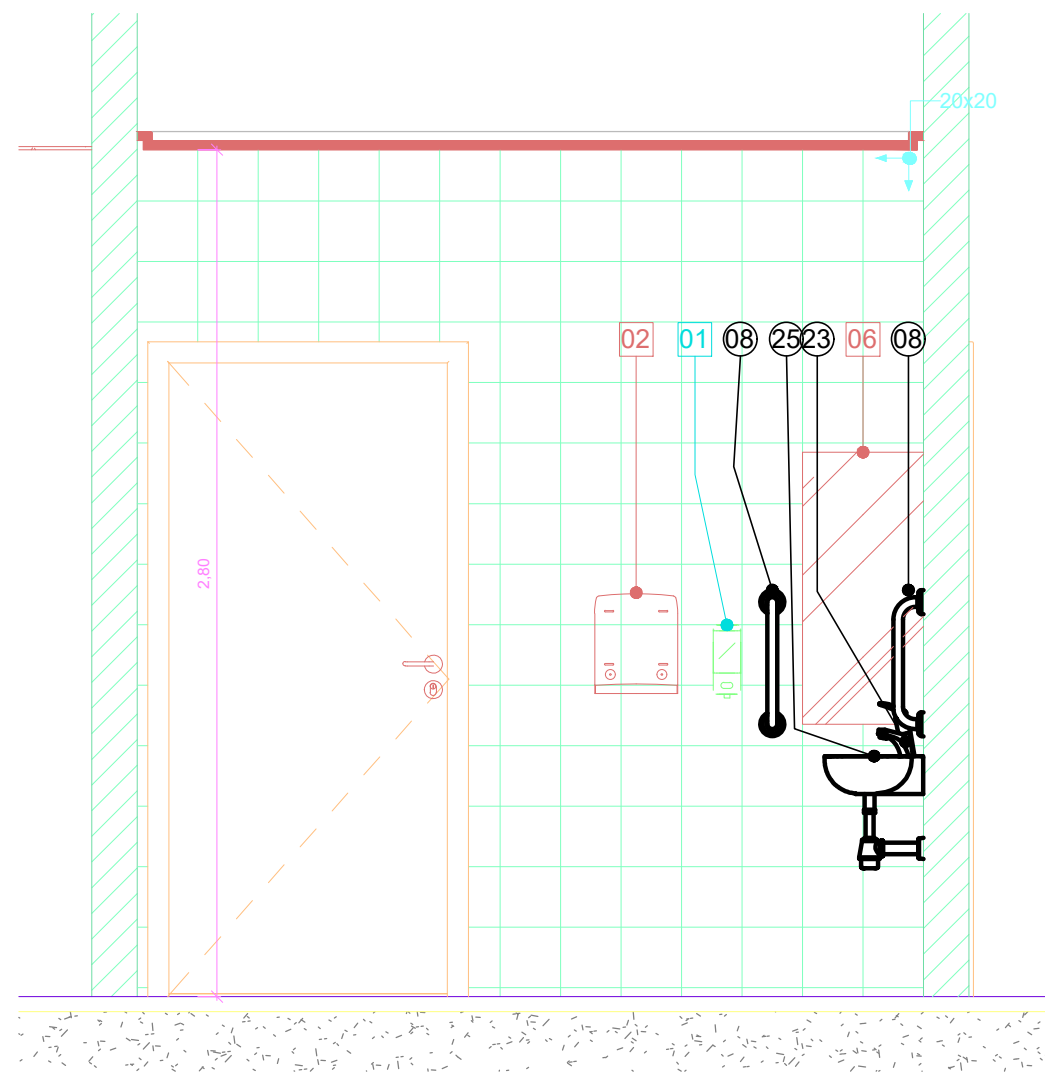


3 AM-03 VISTA 3
1 : 25

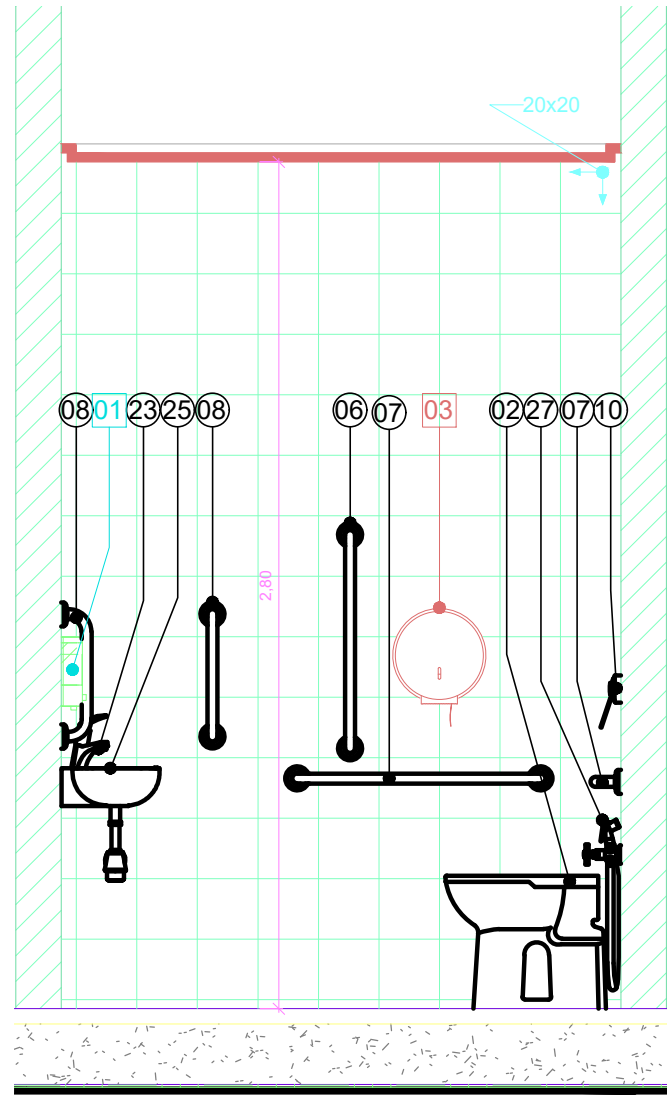


4 AM-03 VISTA 4
1 : 25

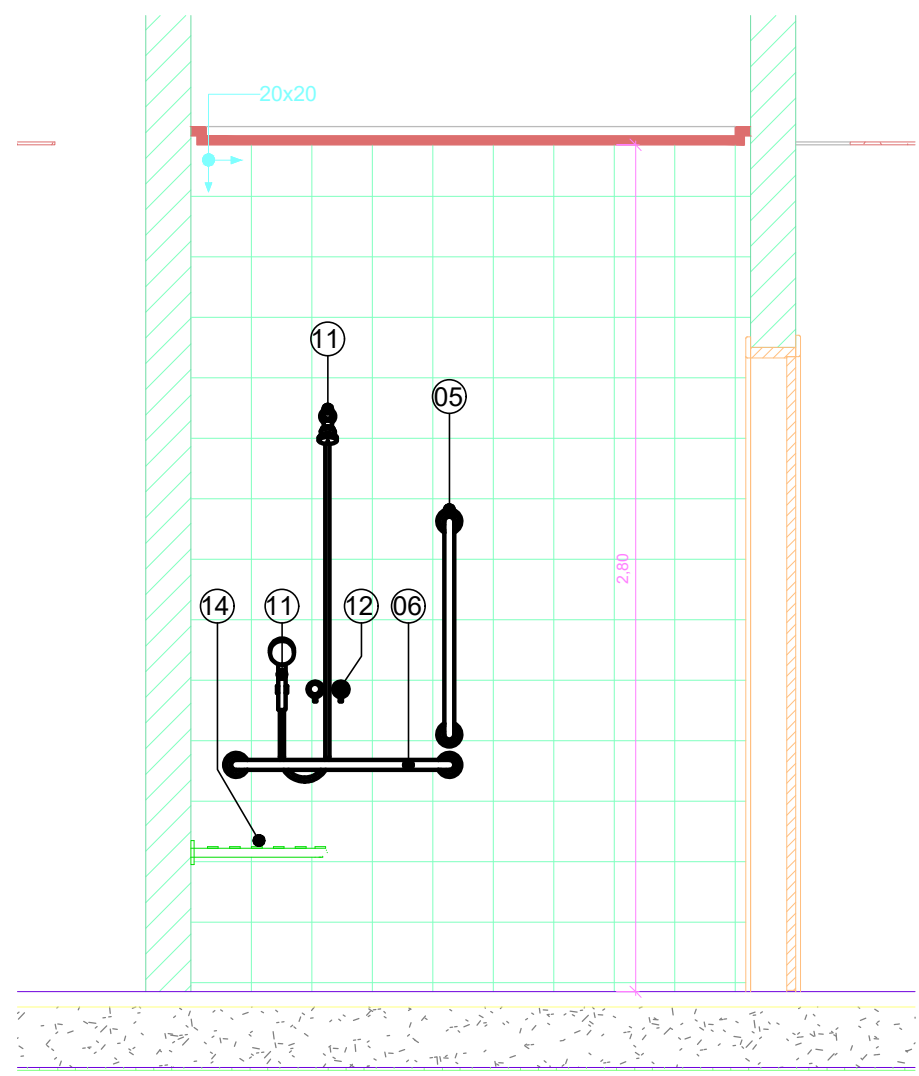


5 AM-03 VISTA 5
1 : 25

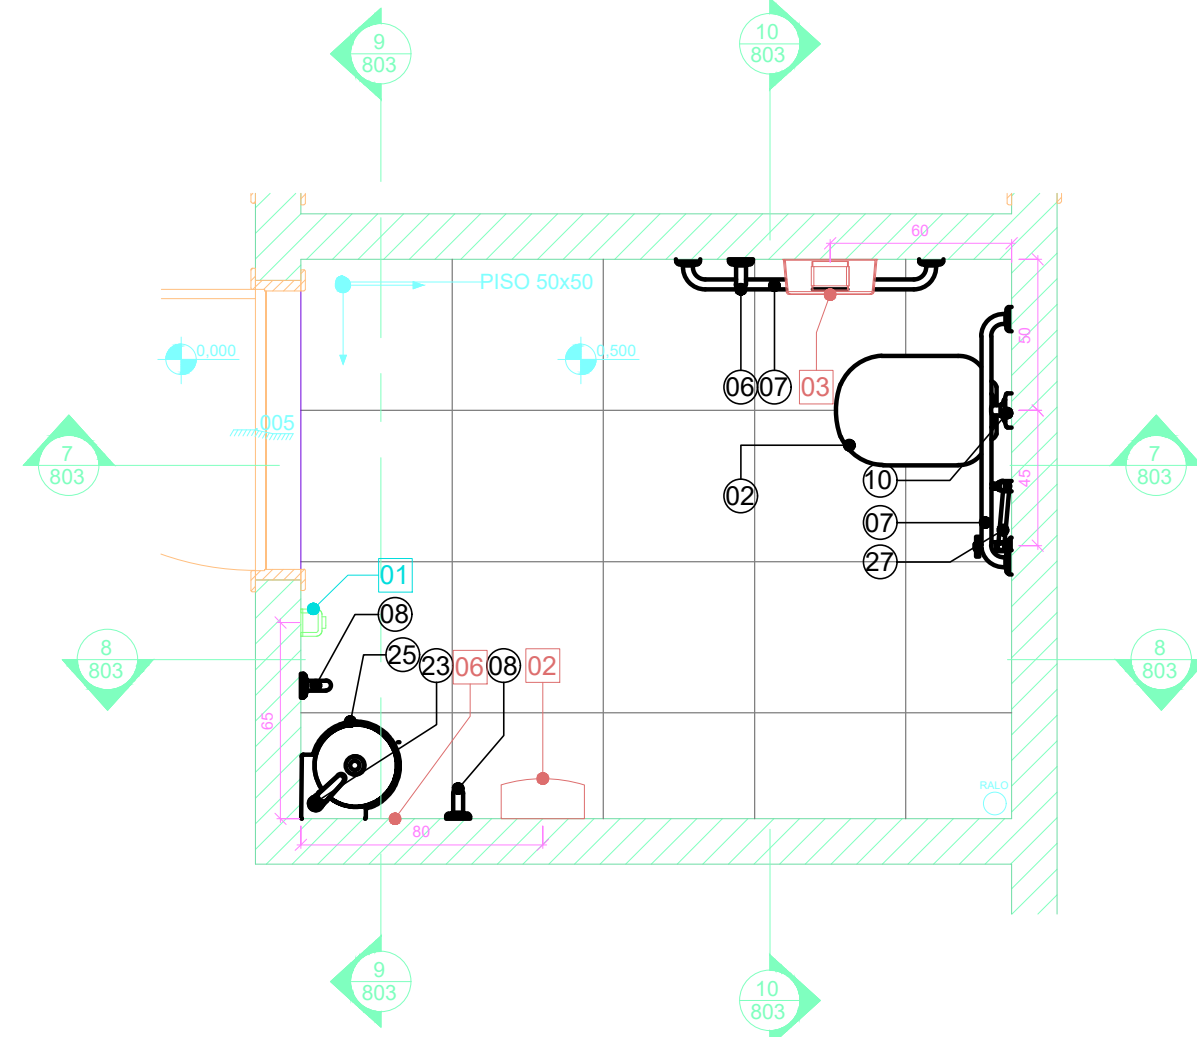


6 AM-04-SANITÁRIO PNE
1 : 25

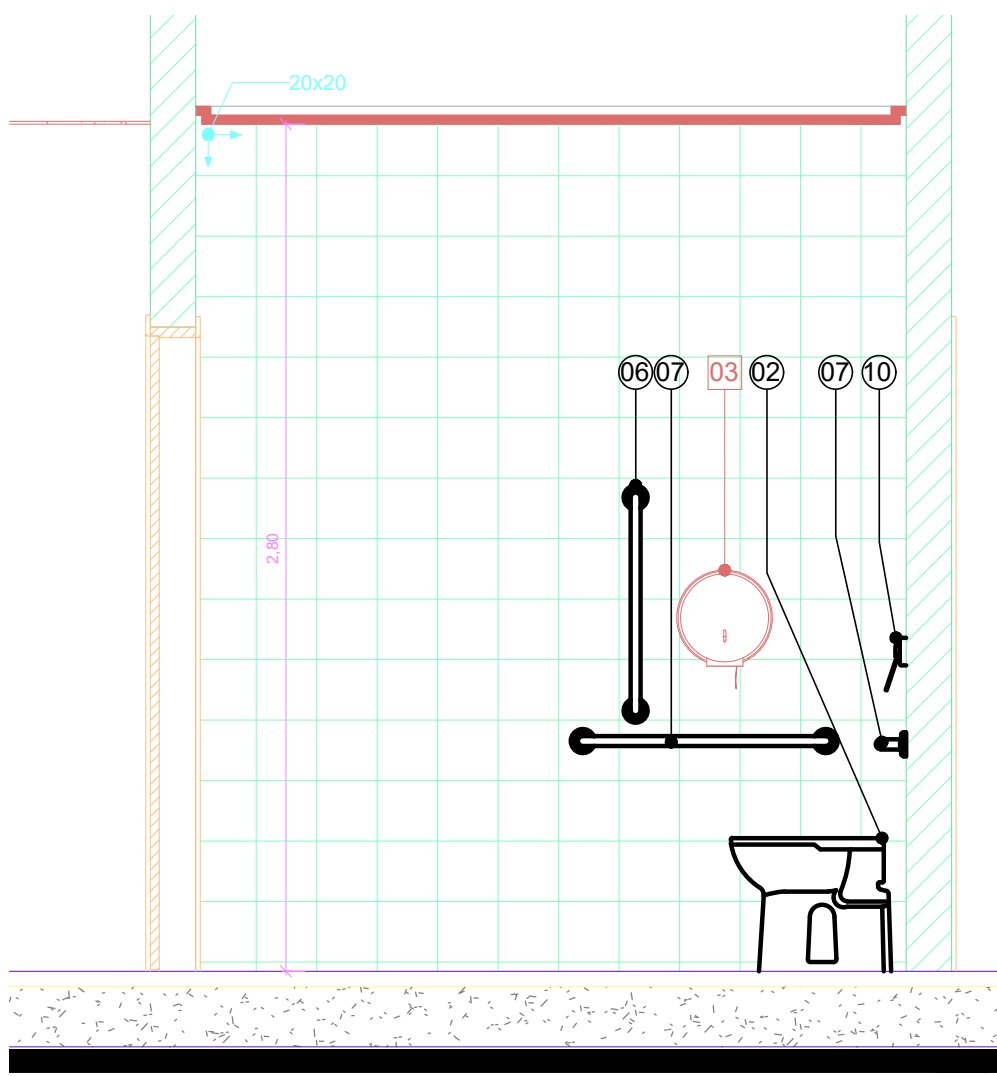


7 AM-04 VISTA 7
1 : 25

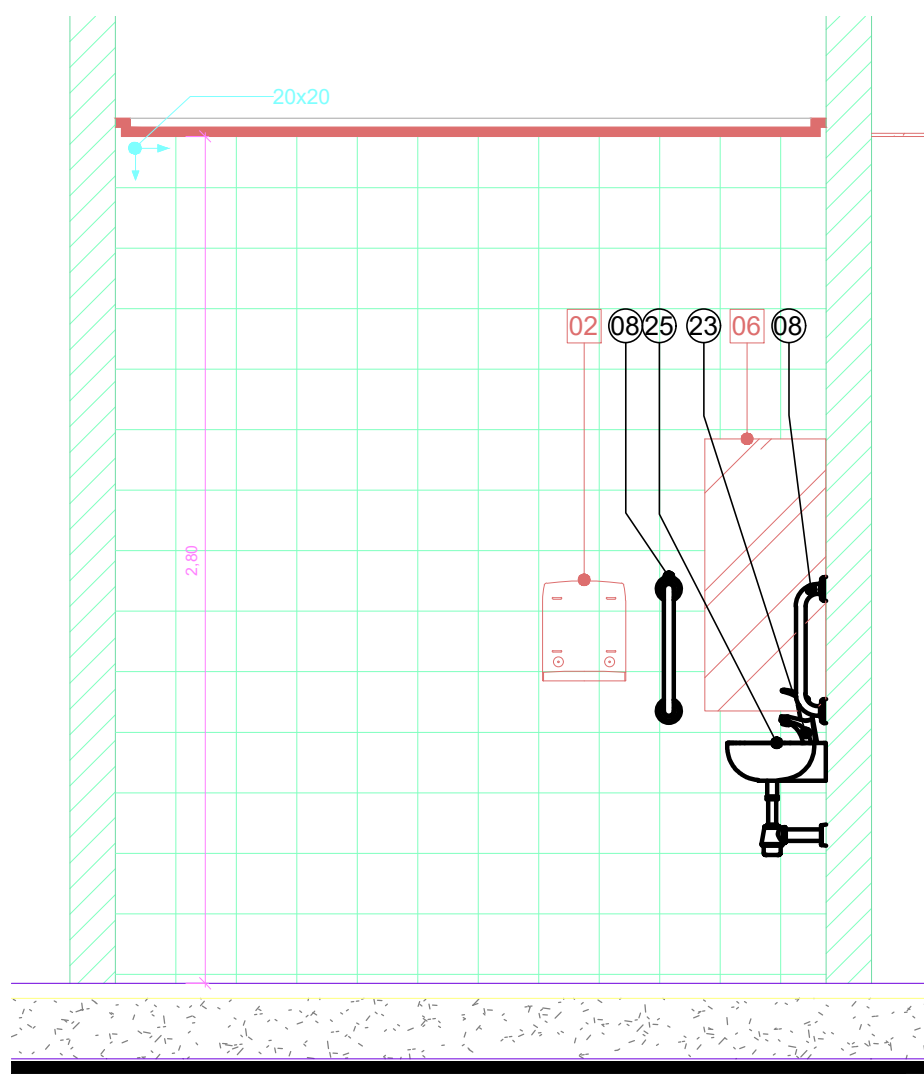

8 AM-04 VISTA 8
1 : 25

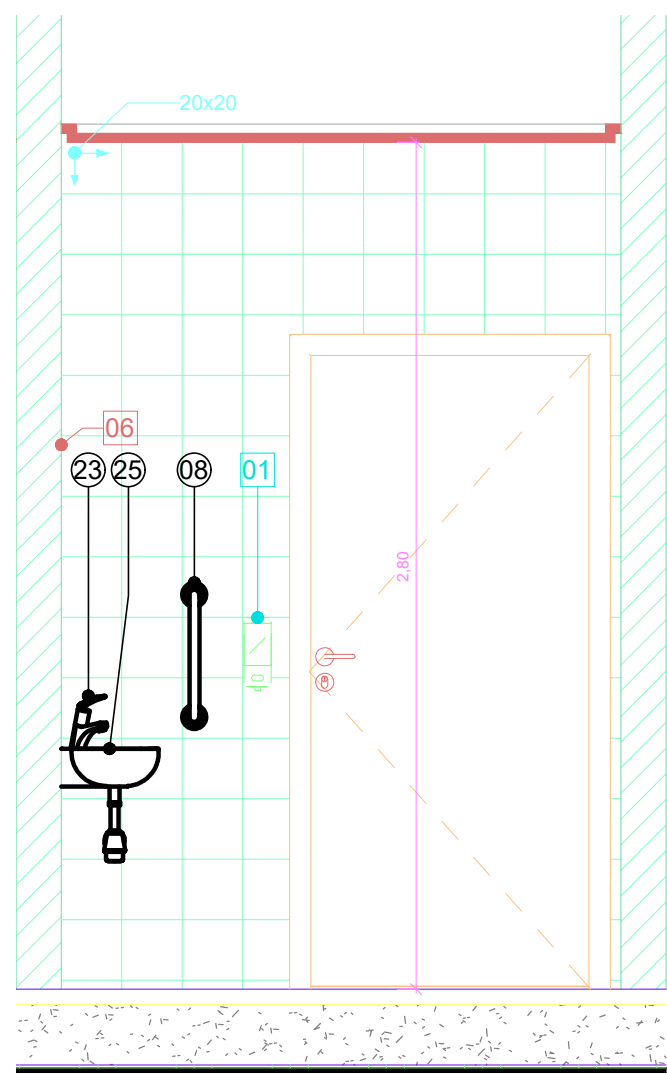

9 AM-04 VISTA 9
1 : 25

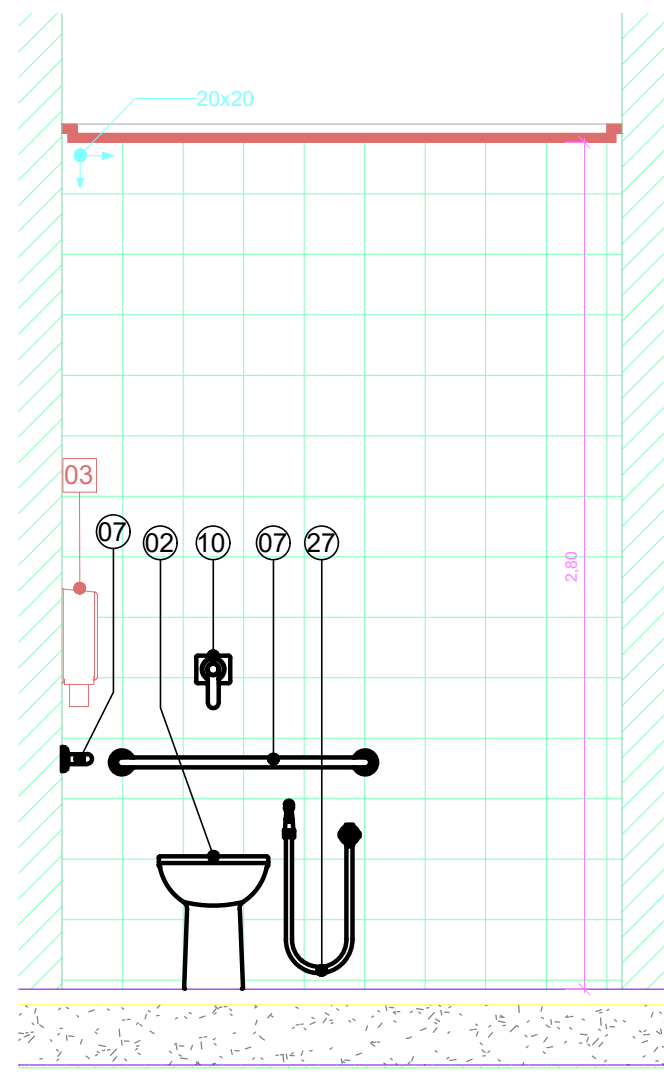

10 AM-04 VISTA 10
1 : 25

LEGENDA DE LOUÇAS E PEÇAS

- 01 BACIA CONVENCIONAL VOGUE PLUS P.5.17
- 02 BACIA CONVENCIONAL CONFORTO SEM ABERTURA FRONTAL VOGUE PLUS CONFORTO P.51.17 - DECA
- 03 BANCADA DE GRANITO
- 04 LAVATÓRIO VOGUE PLUS L.51.17 LAVATÓRIO CS.1.17 COLUNA SUSPensa PARA LAVATÓRIO - DECA
- 05 BARRA DE APOIO EM AÇO INOX 60 cm
- 06 BARRA DE APOIO EM AÇO INOX 70 cm
- 07 BARRA DE APOIO EM AÇO INOX 80 cm
- 08 BARRA DE APOIO EM AÇO INOX 40 cm
- 09 TORNEIRA DE MESA COM FECHAMENTO AUTOMÁTICO PARA LAVATÓRIO DECAMATIC ECO REF.1173.C - DECA
- 10 VÁLVULA DE AÇIONAMENTO DESCARGA SISTEMA MONTANA ECOLINE
- 11 CHUVEIRO COM DESVIADOR E DUCHA MANUAL ASPEN 1967.C - DECA
- 12 MISTURADOR PARA CHUVEIRO
- 13 SISTEMA MONTANA DE DESCARGA
- 14 CADEIRA ARTICULADA PARA BANHO CONFORTO REF. 2355.E.BR - DECA
- 15 CUBA DE LOUÇA OVAL REF. L.59.17 - DECA
- 16 DIVISÓRIA EM GRANITO
- 17 SOLEIRA DE GRANITO
- 18 SÓCULO
- 19 BOX
- 20 MICTÓRIO COM SIFÃO INTEGRADO M.712 M.712.17 - DECA
- 21 VÁLVULA DE MICTÓRIO COM FECHAMENTO AUTOMÁTICO DECAMATIC 2570.C - DECA
- 22 CORDÃO DE GRANITO
- 23 TORNEIRA DE MESA COM FECHAMENTO AUTOMÁTICO PARA LAVATÓRIO DECAMATIC ECO 1173.C.CONF - DECA
- 24 BARRA DE APOIO LATERAL ARTICULADA
- 25 LAVATÓRIO SUSPENSO MÁSTER DE CANTO COM MESA L.76.17 -DECA
- 26 MISTURADOR COM DUCHA HIGIÊNICA IZY 1894.C37 - DECA
- 27 DUCHA HIGIÊNICA COM REGISTRO DECA

LEGENDA DE ACESSÓRIOS

- 01 DISPENSER DE SABÃO LÍQUIDO
- 02 PORTA PAPEL TOALHA
- 03 PORTA PAPEL HIGIÊNICO
- 04 ARMÁRIO METÁLICO
- 05 ABERTURA NA BANCADA PARA LIXEIRA
- 06 ESPELHO PNE
- 07 ESPELHO SANITÁRIO

LEGENDA:

- INÍCIO DA COLOCAÇÃO PISO CERÂMICO
- INÍCIO DA COLOCAÇÃO REVESTIMENTO CERÂMICO

OBSERVAÇÕES GERAIS:

- * Todas as medidas em metros exceto onde indicado;
- * Antes da execução, conferir todas as medidas no local;
- * Não tomar medidas em escala na planta;
- * Toda interferência necessária em alvenaria existente deve ter as medidas confirmadas no local e confrontadas com as medidas fornecidas em projeto executivo podendo haver necessidade de ajustes;
- * Em caso de reformas, recuperar as áreas que sofreram danos causados pela intervenção. Principalmente pintura, pisos e jardins. Em cada caso, conferir o padrão existente no local;
- * Demais especificações em Memorial Descritivo de Arquitetura.

OBSERVAÇÕES:

AS COTAS DE EIXOS QUE NÃO ESTÃO NOS DETALHES ESPECÍFICOS ENCONTRAM-SE NA ÚLTIMA FOLHA DA SÉRIE DE DETALHAMENTOS DE ÁREAS MOLHADAS.

ATENTAR ÀS COTAS DOS DETALHES QUE CONDICIONAM OS EIXOS DAS PEÇAS HIDRÁULICAS E ACESSÓRIOS QUE ESTÃO NOS DETALHES GERAIS DE ÁREAS MOLHADAS.

OS DETALHES QUE NÃO SE ENCONTRAM NA SÉRIE DE DETALHAMENTOS DE ÁREAS MOLHADAS, COMO AS TROCAS DE PISO E DIVISÓRIAS ENCONTRAM-SE EM OUTRAS FOLHAS DE DETALHES COMPLEMENTARES.

NOTAS

1. CONFERIR MEDIDAS NO LOCAL
2. MEDIDAS EM METRO, EXCETO ONDE INDICADO.
3. AS ALVENARIAS SERÃO COTADAS NO OSSO.
- 4.
- 5.
- 6.
- 7.
- 8.
- 9.
- 10.
- 11.

GOVERNO DO ESTADO DE SÃO PAULO
Secretaria de Estado da Saúde

GRUPO TÉCNICO DE EDIFICAÇÕES
Av. Dr. Enes Carvalho de Aguiar, nº 188, 3º andar
São Paulo-SP Cep: 05443-200
Tel: (11)3066 8660 Fax: (11)3066 8482

HOSPITAL METROPOLITANO DE CAMPINAS
Av. Prefeito Faria Lima nº 560 - Campinas - SP

AMPLIAÇÃO ÁREAS MOLHADAS
AM03 / AM04


PROJETO EXECUTIVO DE ARQUITETURA

H=


803

INDICADA 04R/2026


607-AR-PR-DT-AM-R00-FOLHA_803-R00.DWG

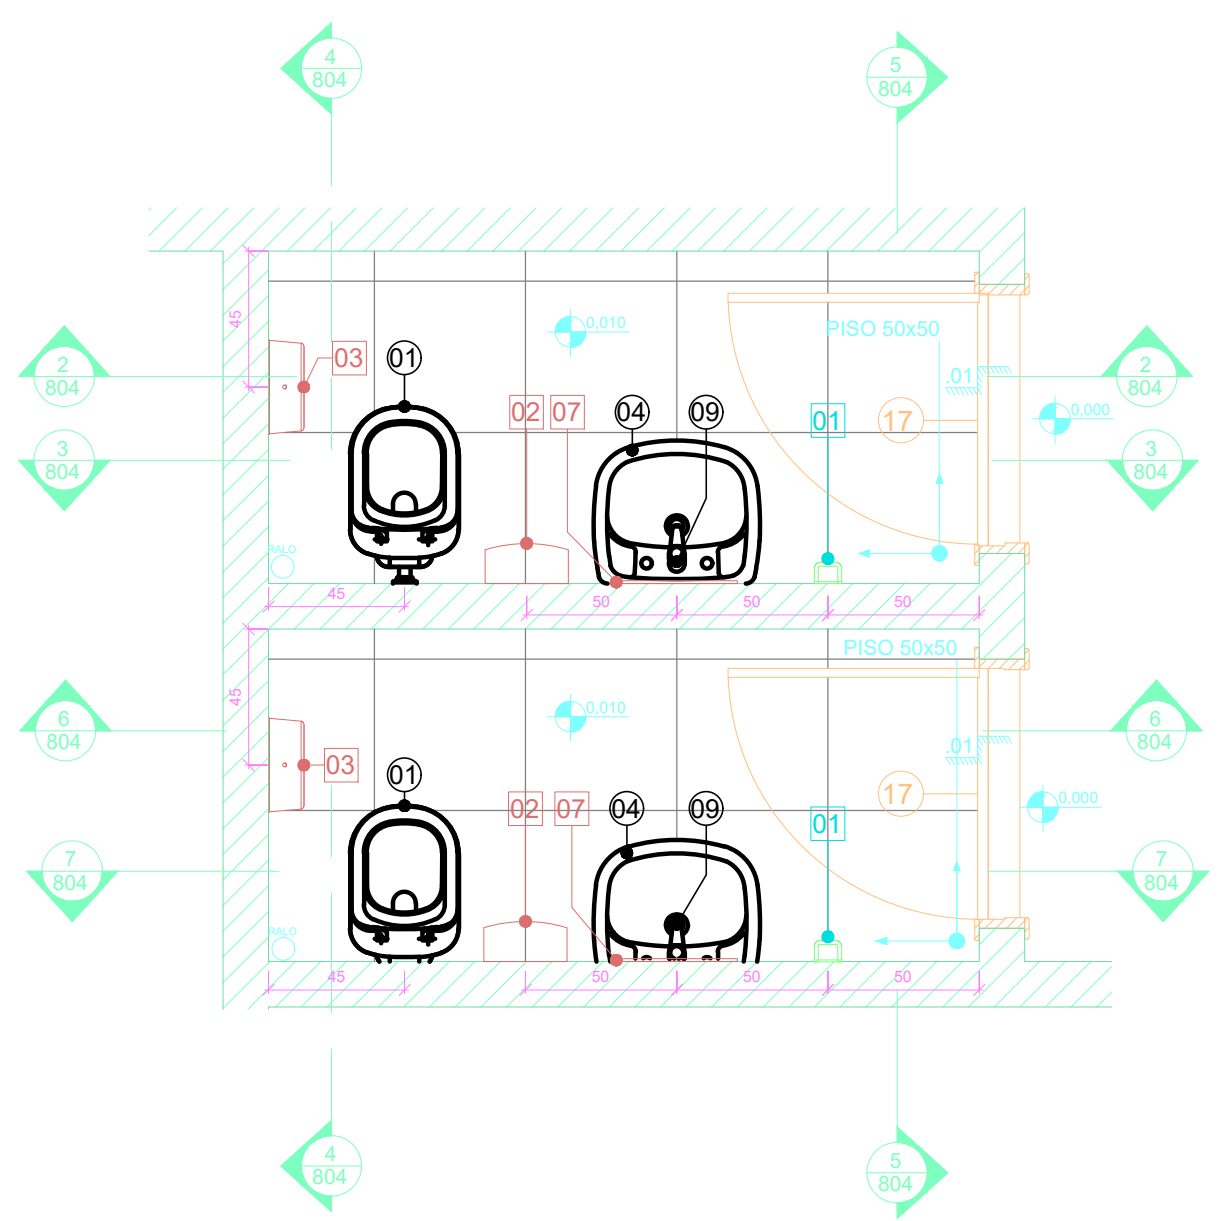


1 AM-05-SANITÁRIO
1 : 25

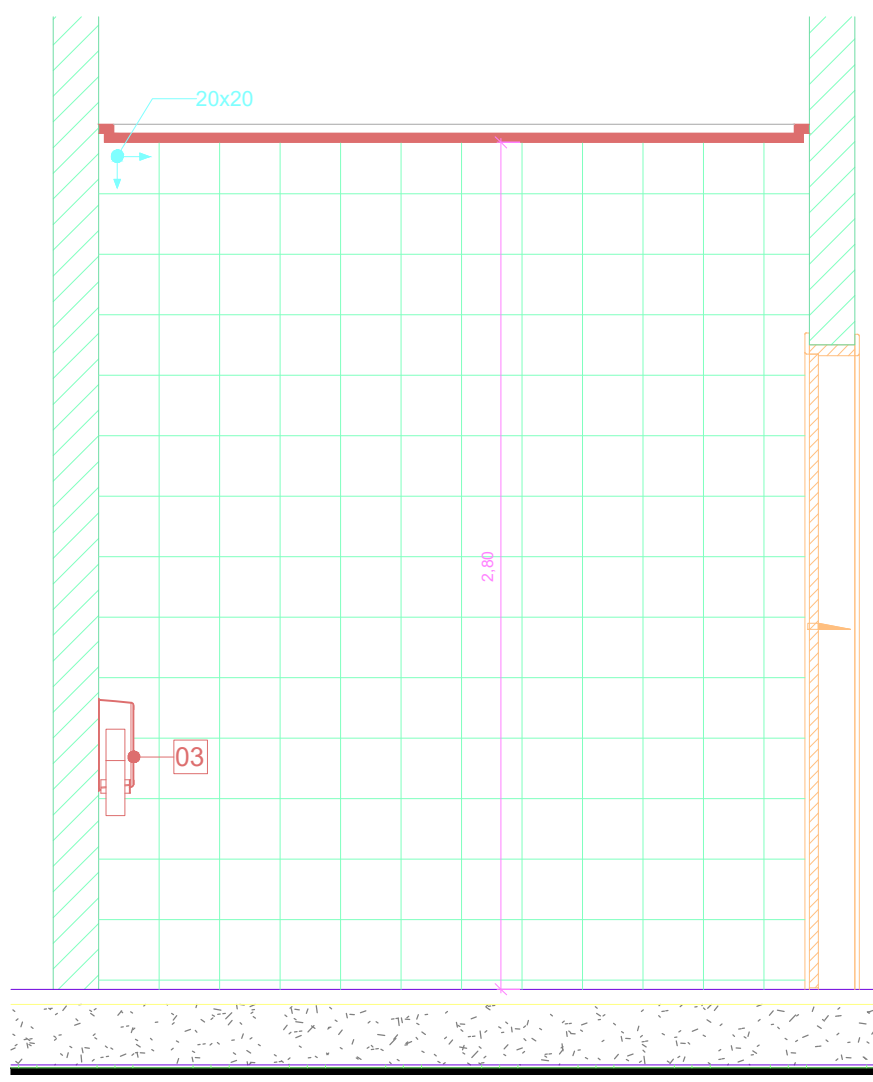


2 AM-05 VISTA 2
1 : 25

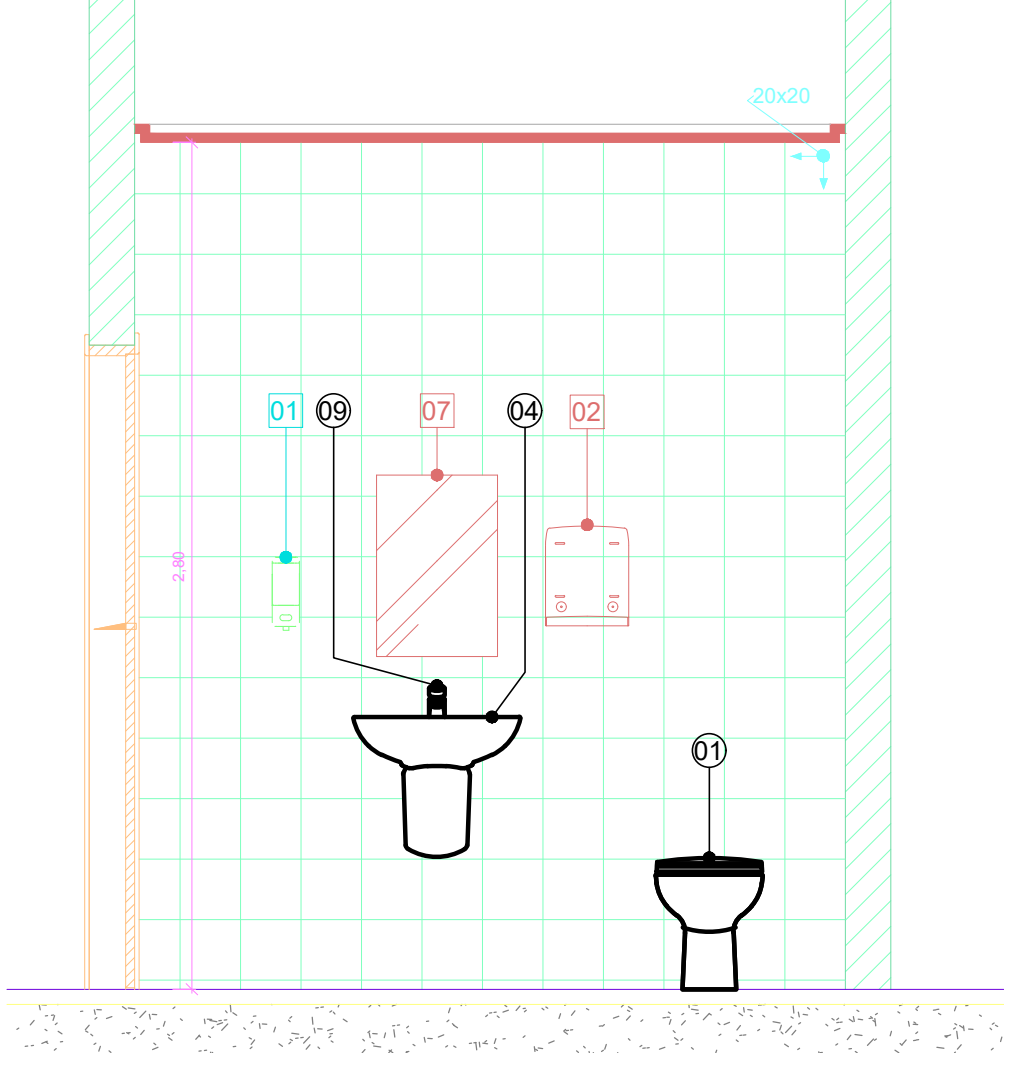


3 AM-05 VISTA 3
1 : 25

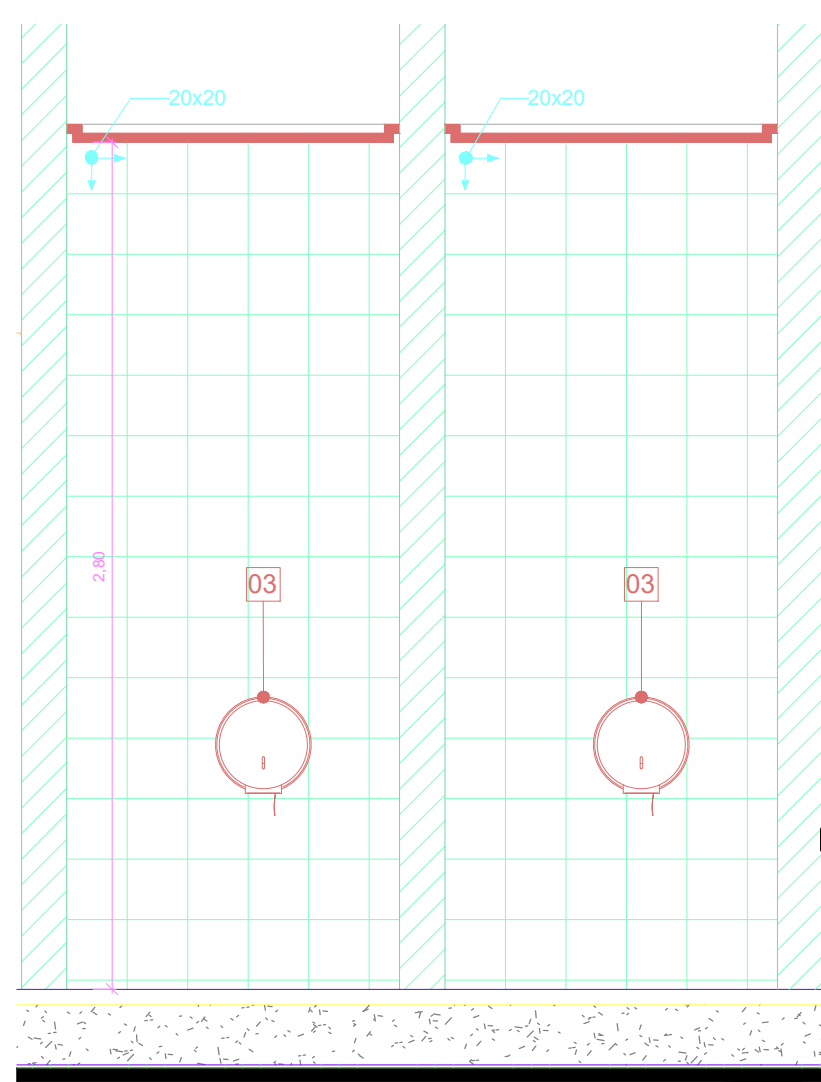


4 AM-05 VISTA 4
1 : 25

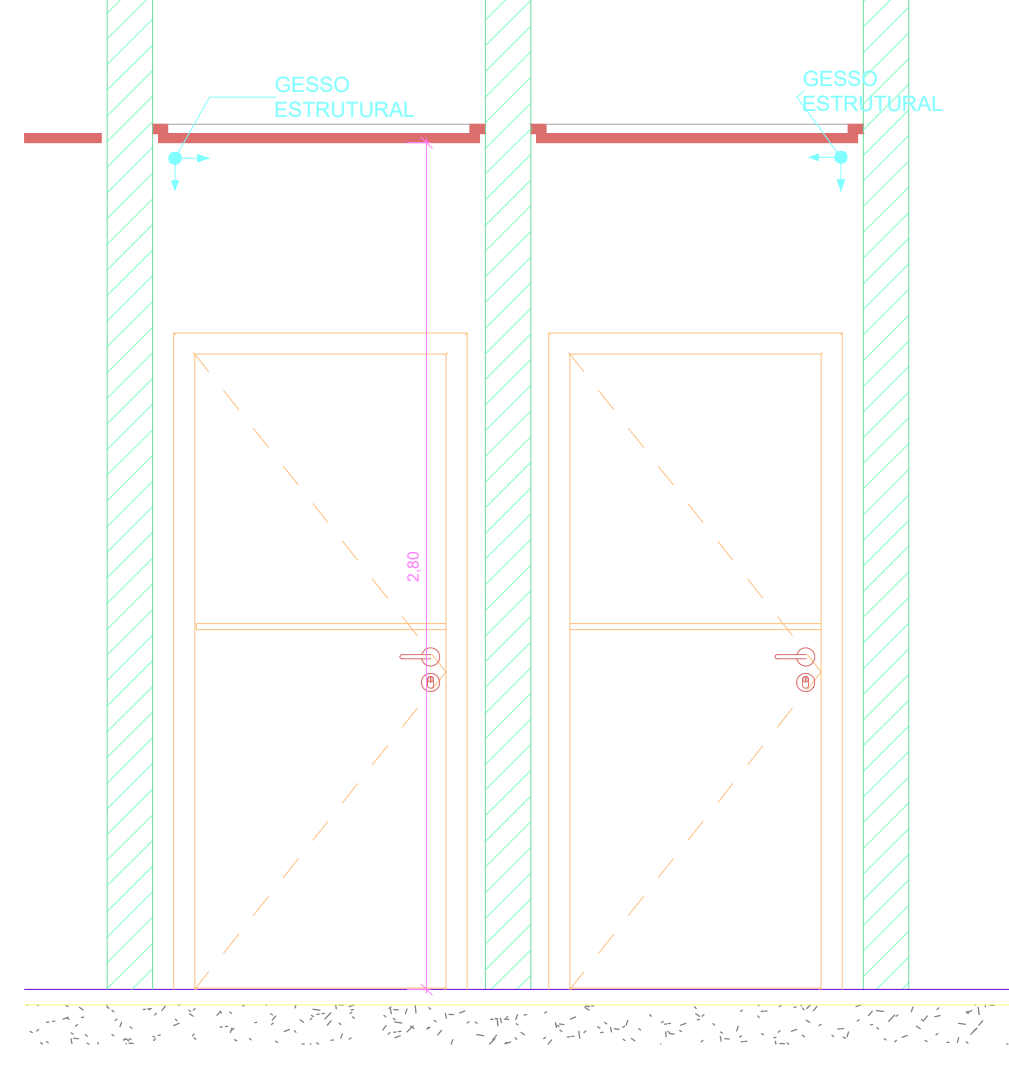


5 AM-05 VISTA 5
1 : 25

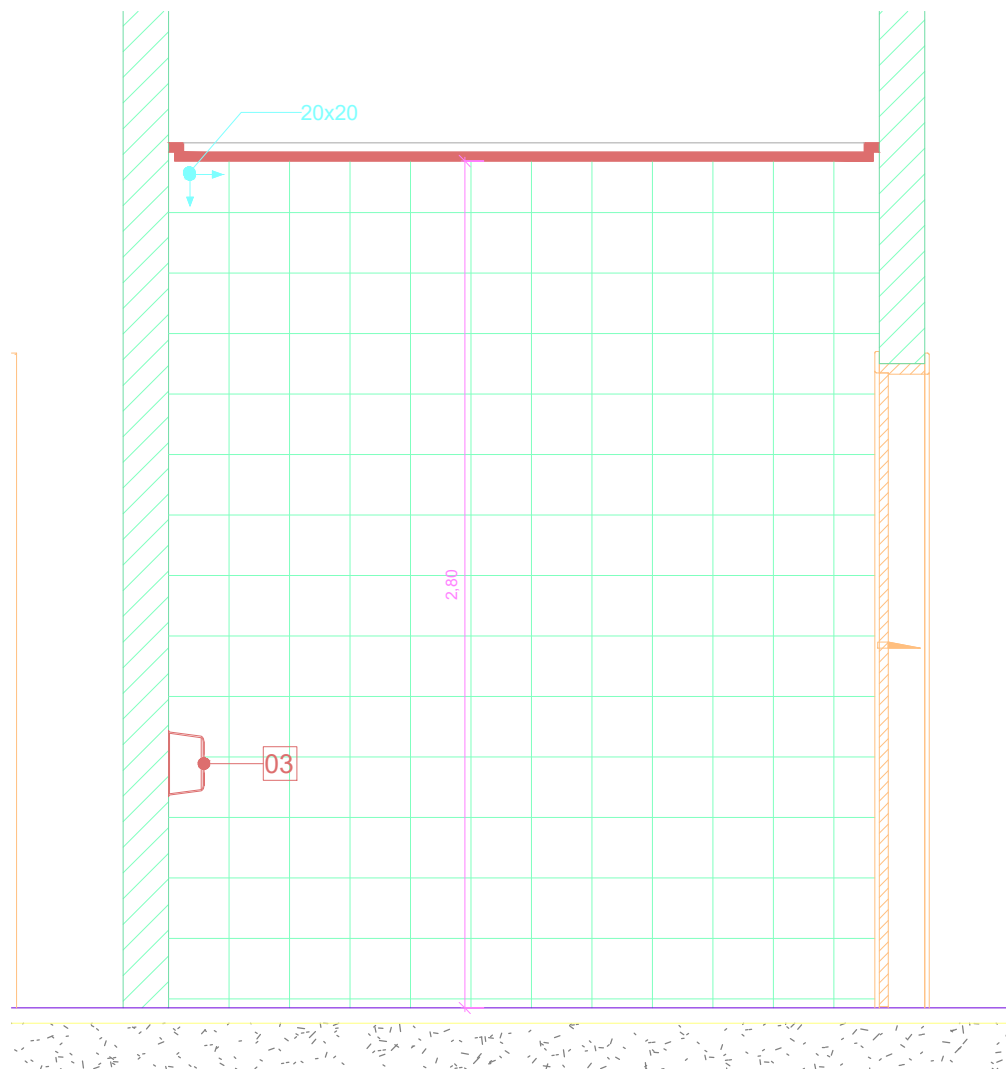


6 AM-05 VISTA 6
1 : 25

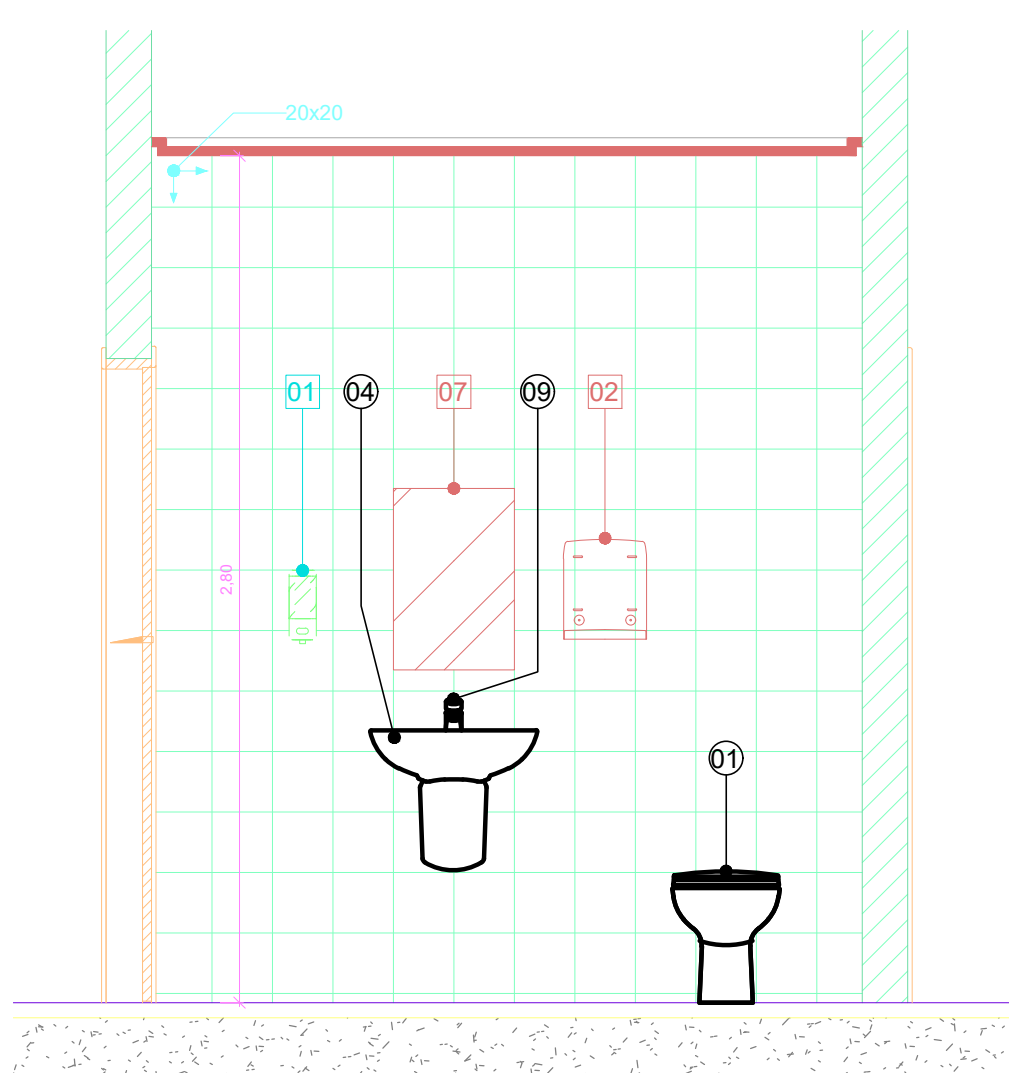


7 AM-05 VISTA 7
1 : 25

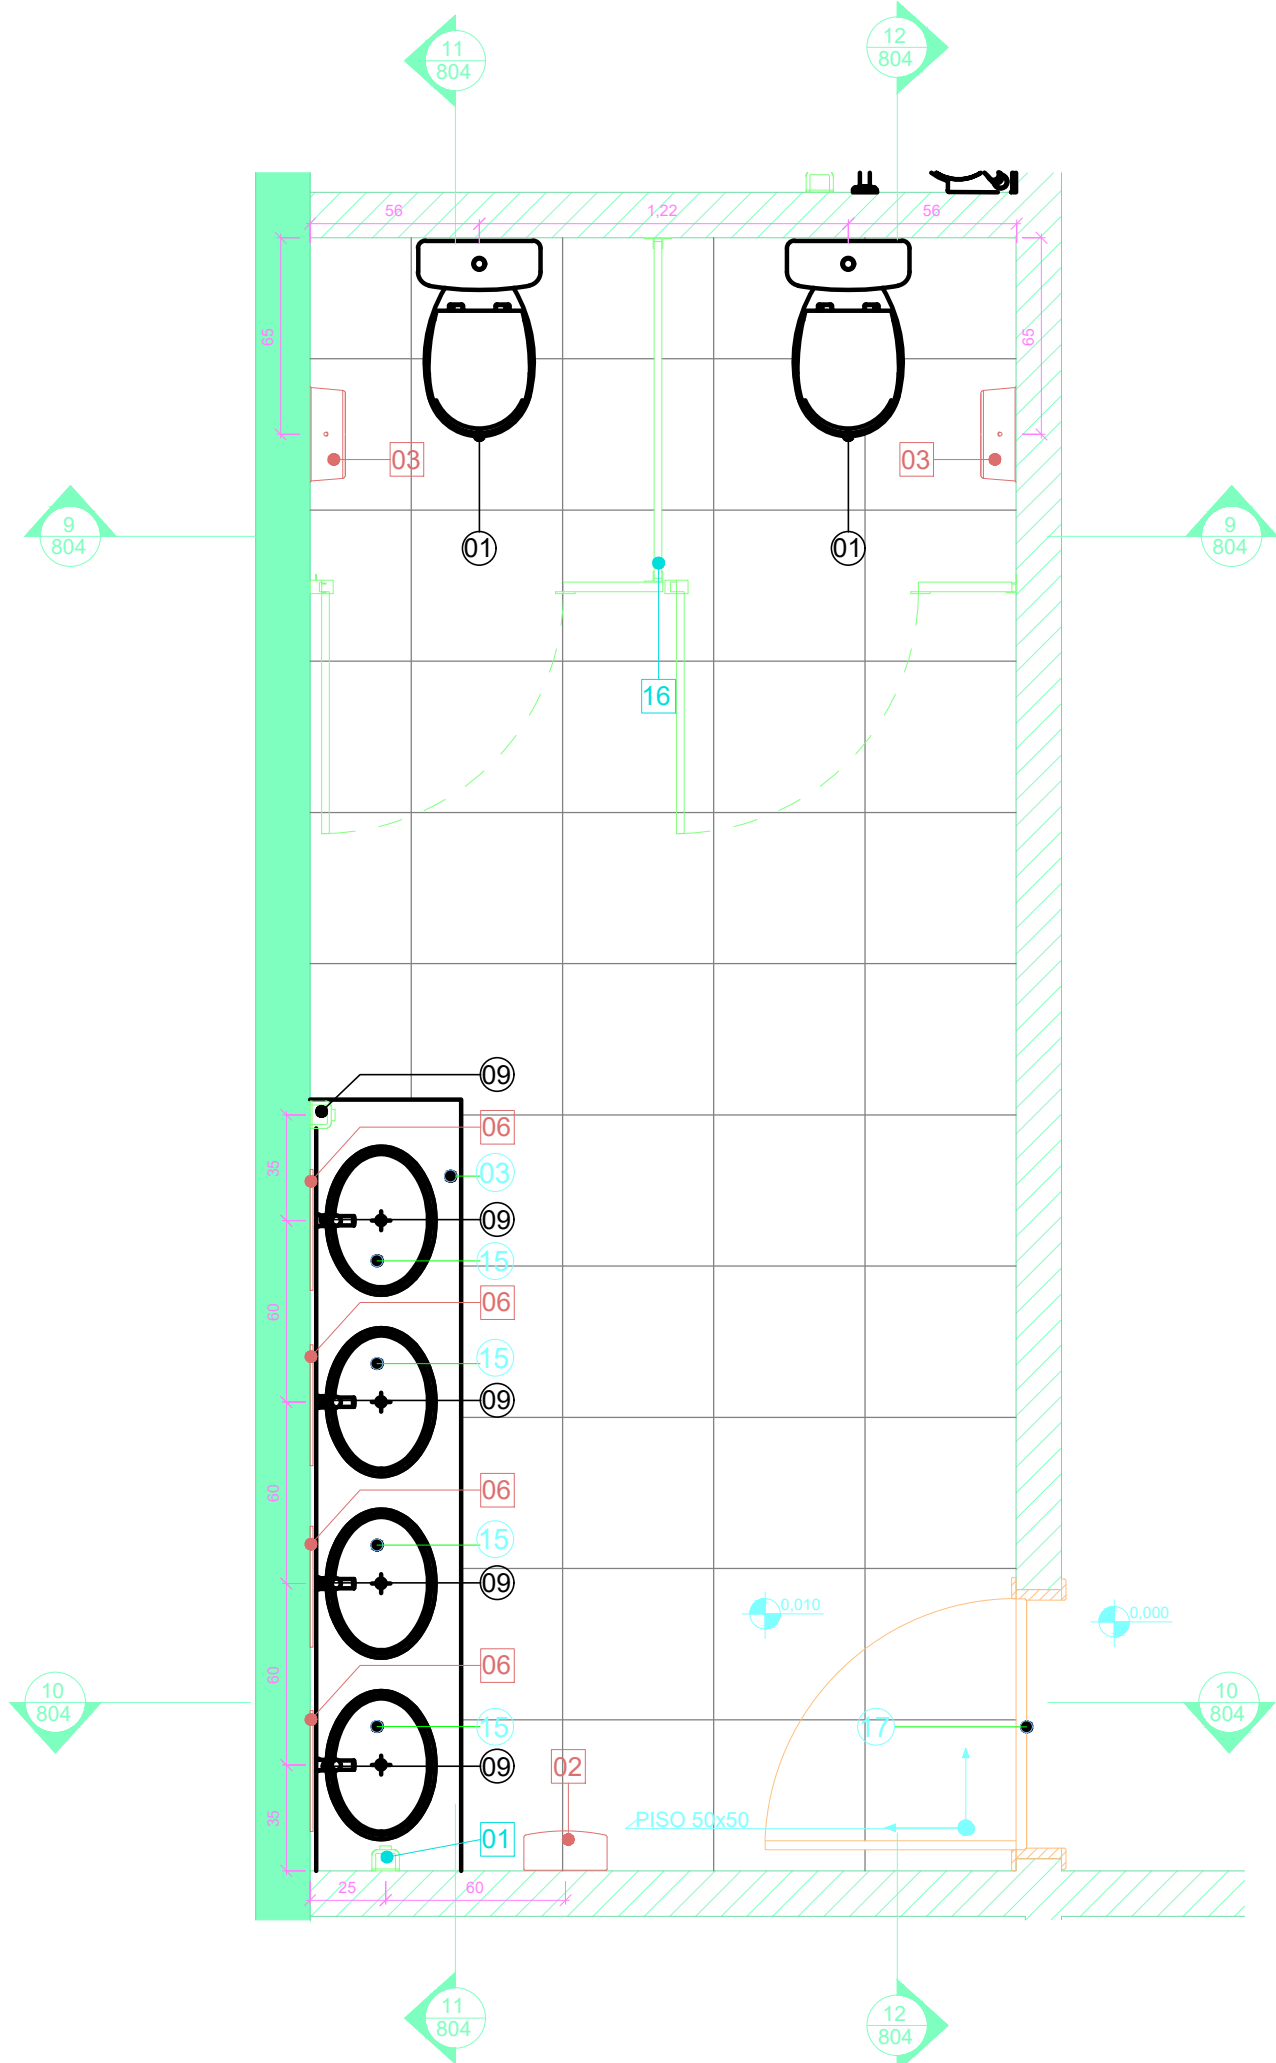


8 AM-06 SANITÁRIO PARA PÚBLICO
1 : 25

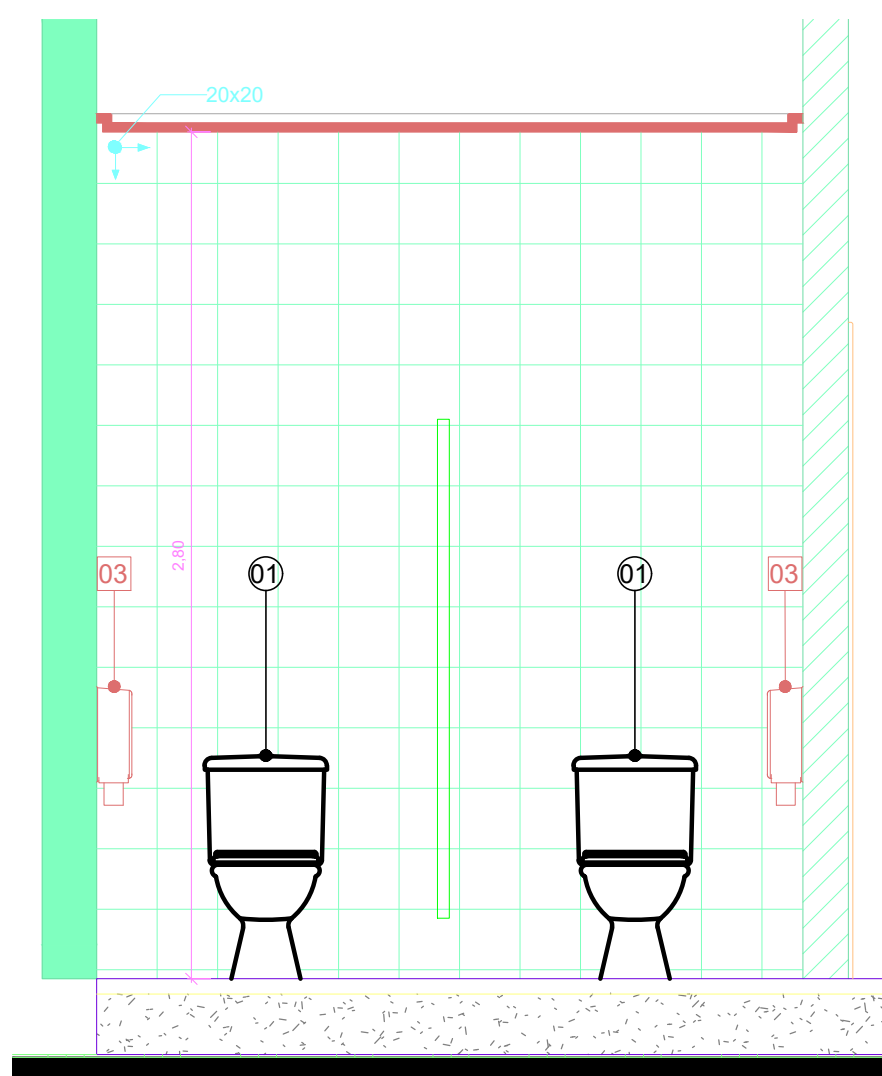


9 AM-06 VISTA 2
1 : 25

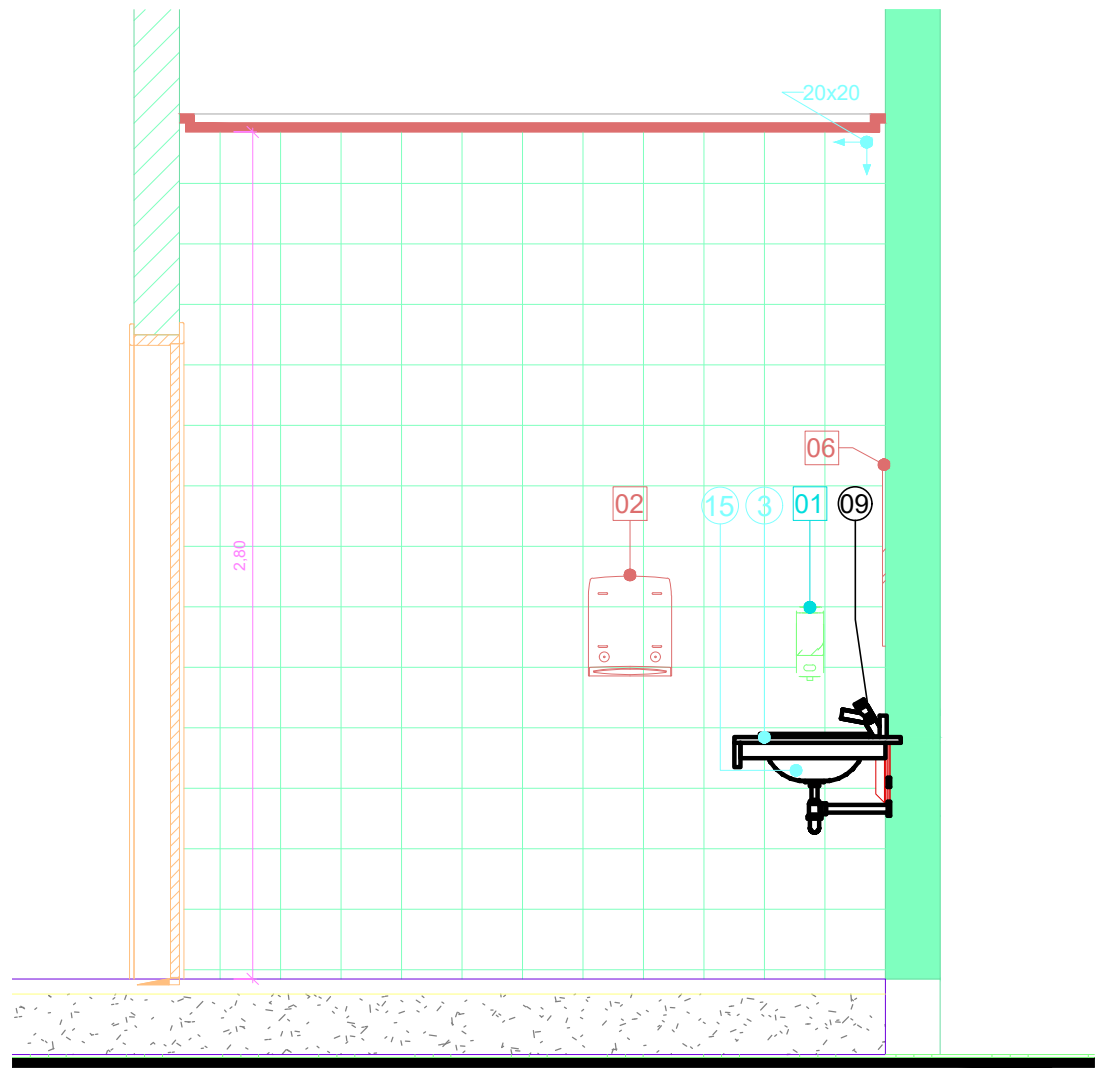

10 AM-06 VISTA 3
1 : 25

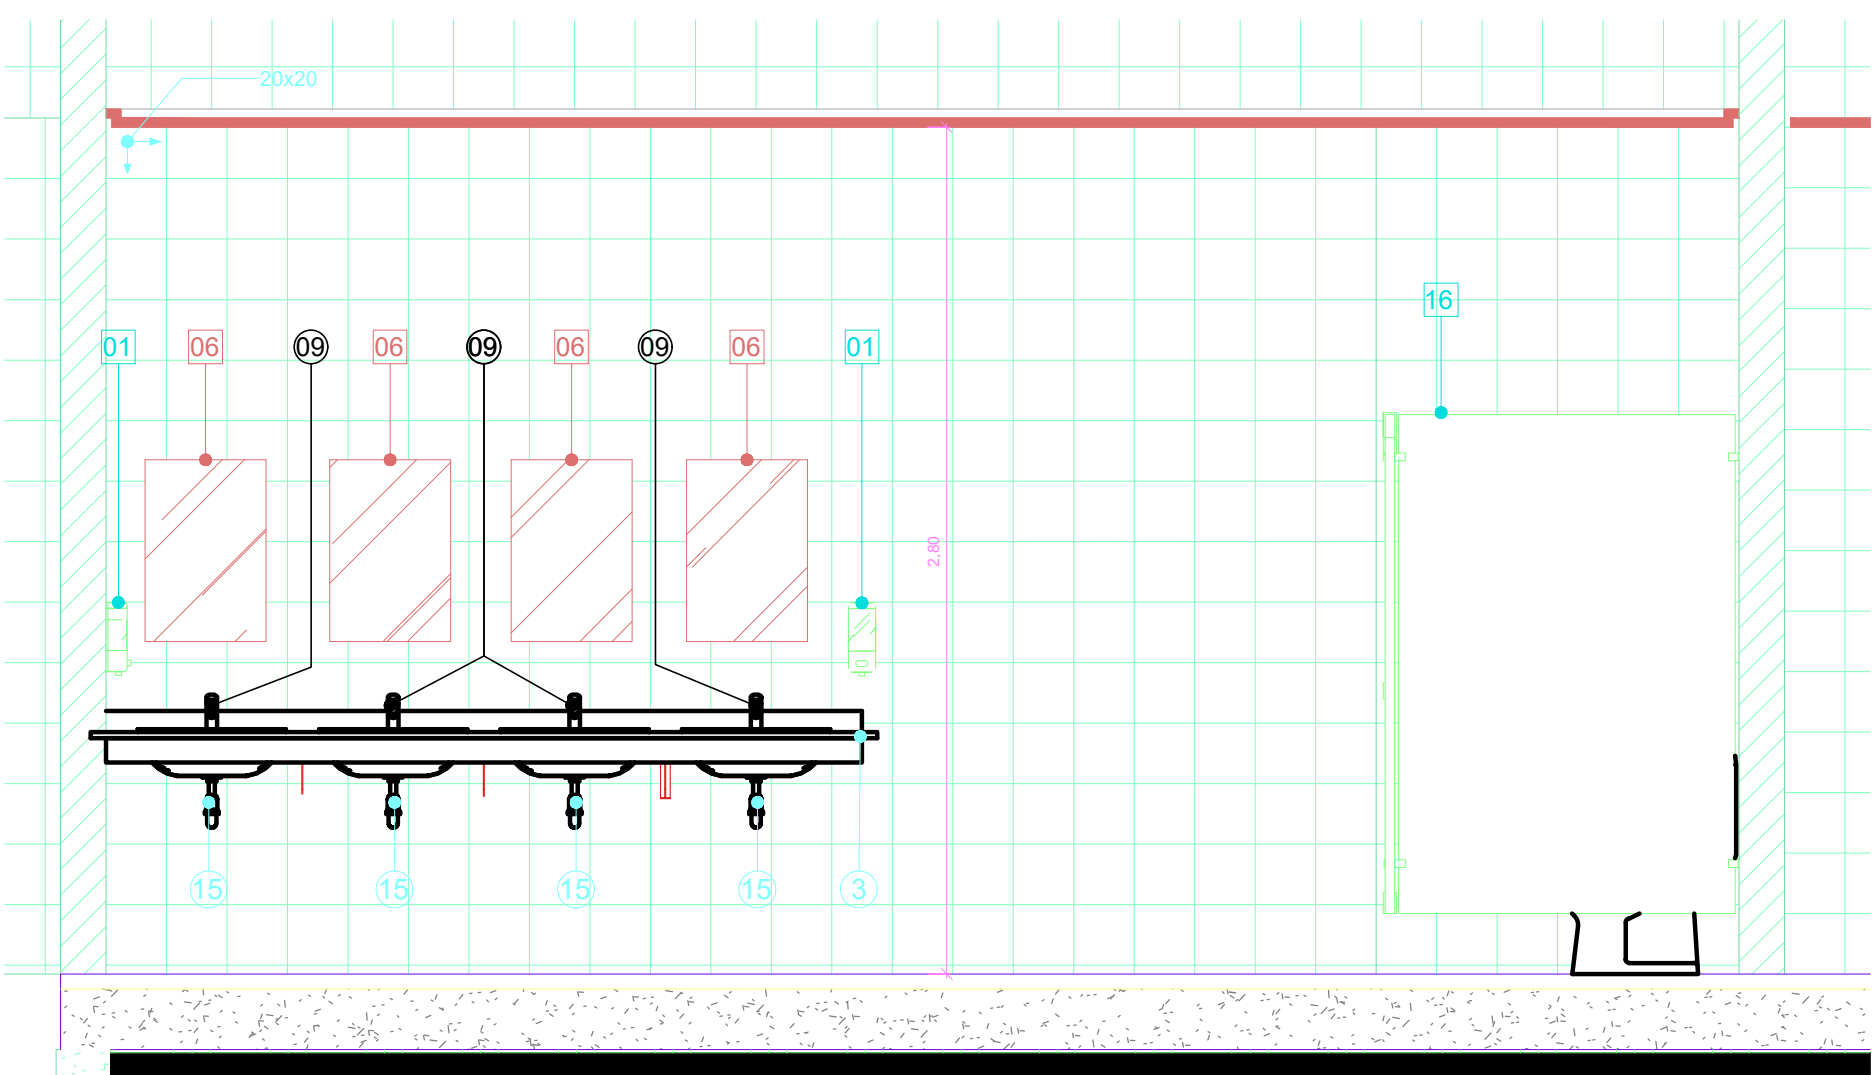

11 AM-06 VISTA 4
1 : 25

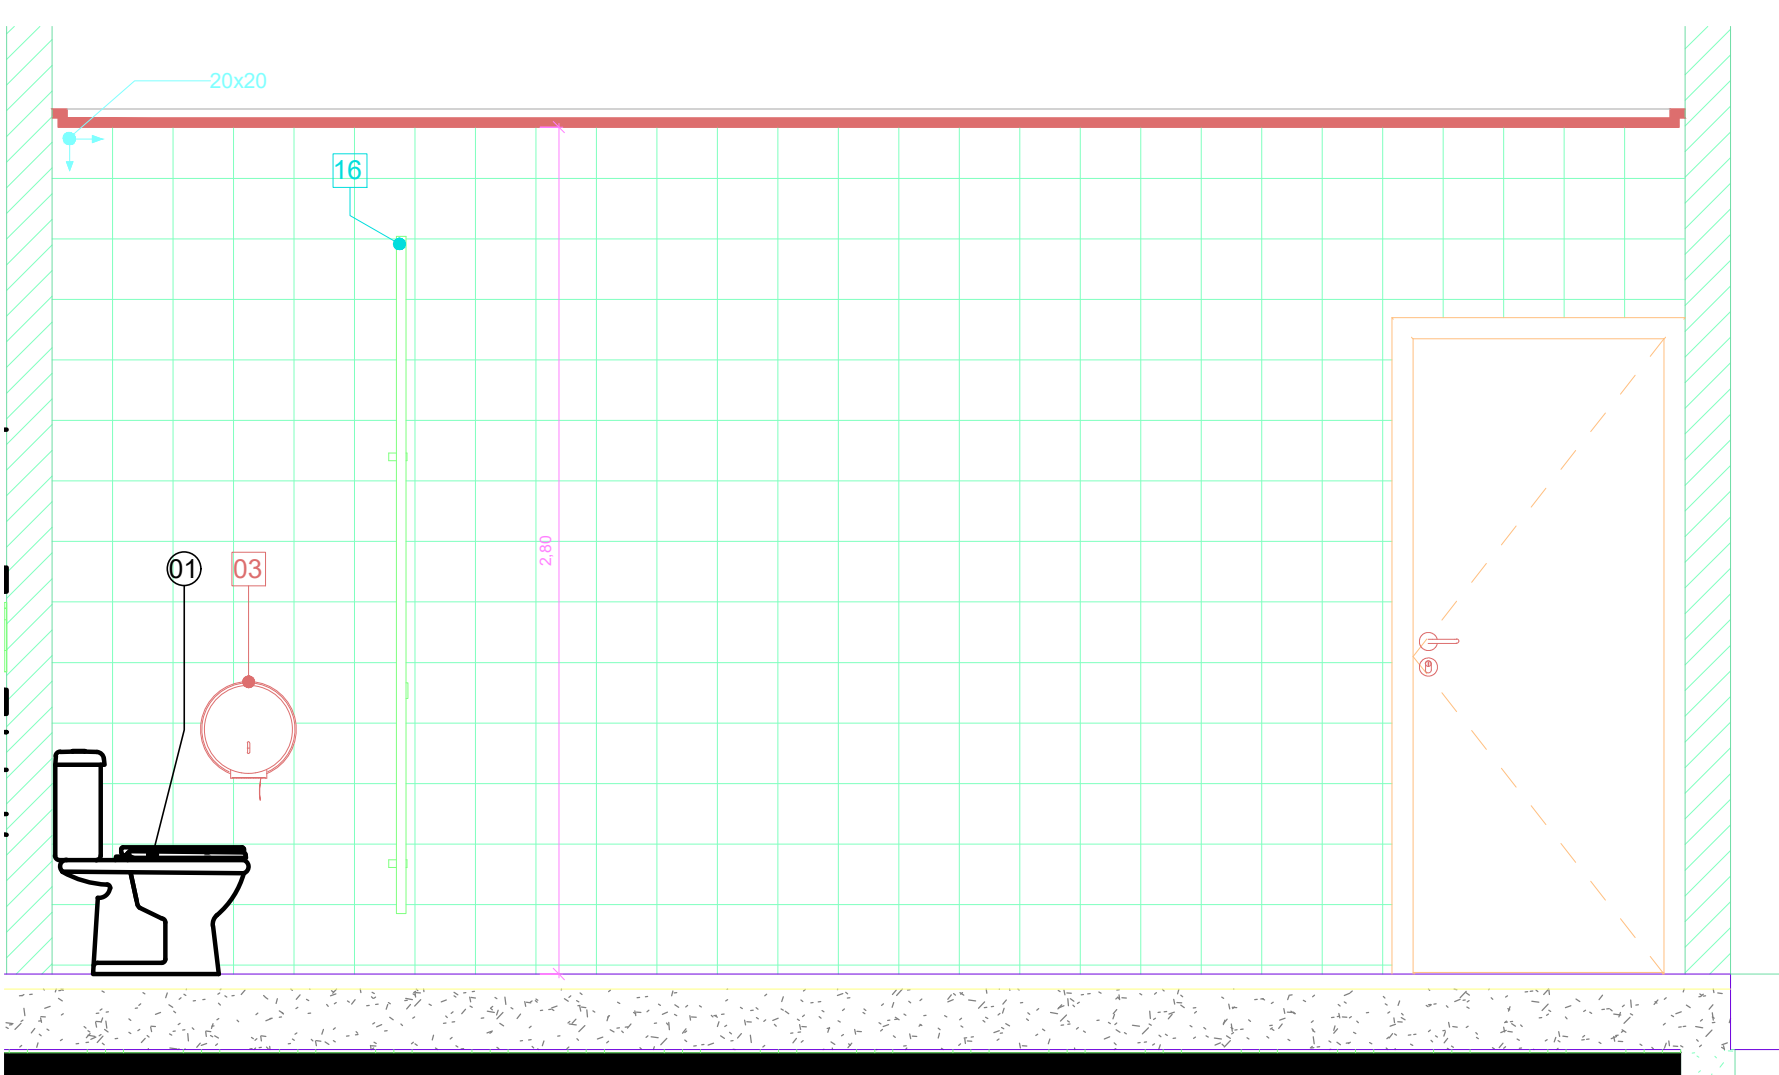

12 AM-06 VISTA 5
1 : 25

LEGENDA DE LOUÇAS E PEÇAS

- 01 BACIA CONVENCIONAL VOGUE PLUS P.5.17
- 02 BACIA CONVENCIONAL CONFORTO SEM ABERTURA FRONTAL VOGUE PLUS CONFORTO P.51.17 - DECA
- 03 BANCADA DE GRANITO
- 04 LAVATÓRIO VOGUE PLUS L.51.17 LAVATÓRIO CS.1.17 COLUNA SUSPensa PARA LAVATÓRIO - DECA
- 05 BARRA DE APOIO EM AÇO INOX 60 cm
- 06 BARRA DE APOIO EM AÇO INOX 70 cm
- 07 BARRA DE APOIO EM AÇO INOX 80 cm
- 08 BARRA DE APOIO EM AÇO INOX 40 cm
- 09 TORNEIRA DE MESA COM FECHAMENTO AUTOMÁTICO PARA LAVATÓRIO DECAMATIC ECO REF.1173.C - DECA
- 10 VÁLVULA DE AÇIONAMENTO DESCARGA SISTEMA MONTANA ECOLINE
- 11 CHUVEIRO COM DESVIADOR E DUCHA MANUAL ASPEN 1967.C - DECA
- 12 MISTURADOR PARA CHUVEIRO
- 13 SISTEMA MONTANA DE DESCARGA
- 14 CADEIRA ARTICULADA PARA BANHO CONFORTO REF. 2355.E.BR - DECA
- 15 CUBA DE LOUÇA OVAL REF. L.59.17 - DECA
- 16 DIVISÓRIA EM GRANITO
- 17 SOLEIRA DE GRANITO
- 18 SÓCULO
- 19 BOX
- 20 MICTÓRIO COM SIFÃO INTEGRADO M.712 M.712.17 - DECA
- 21 VÁLVULA DE MICTÓRIO COM FECHAMENTO AUTOMÁTICO DECAMATIC 2570.C - DECA
- 22 CORDÃO DE GRANITO
- 23 TORNEIRA DE MESA COM FECHAMENTO AUTOMÁTICO PARA LAVATÓRIO DECAMATIC ECO 1173.C.CONF - DECA
- 24 BARRA DE APOIO LATERAL ARTICULADA
- 25 LAVATÓRIO SUSPENSO MÁSTER DE CANTO COM MESA L.76.17 - DECA
- 26 MISTURADOR COM DUCHA HIGIÊNICA IZY 1894.C37 - DECA
- 27 DUCHA HIGIÊNICA COM REGISTRO DECA

LEGENDA DE ACESSÓRIOS

- 01 DISPENSER DE SABÃO LÍQUIDO
- 02 PORTA PAPEL TOALHA
- 03 PORTA PAPEL HIGIÊNICO
- 04 ARMÁRIO METÁLICO
- 05 ABERTURA NA BANCADA PARA LIXEIRA
- 06 ESPELHO PNE
- 07 ESPELHO SANITÁRIO

LEGENDA:

- INÍCIO DA COLOCAÇÃO PISO CERÂMICO
- INÍCIO DA COLOCAÇÃO REVESTIMENTO CERÂMICO

OBSERVAÇÕES GERAIS:

- * Todas as medidas em metros exceto onde indicado;
- * Antes da execução, conferir todas as medidas no local;
- * Não tomar medidas em escala na planta;
- * Toda interferência necessária em alvenaria existente deve ter as medidas confirmadas no local e confrontadas com as medidas fornecidas em projeto executivo podendo haver necessidade de ajustes;
- * Em caso de reformas, recuperar as áreas que sofreram danos causados pela intervenção. Principalmente pintura, pisos e jardins. Em cada caso, conferir o padrão existente no local;
- * Demais especificações em Memorial Descritivo de Arquitetura.

OBSERVAÇÕES:

AS COTAS DE EIXOS QUE NÃO ESTÃO NOS DETALHES ESPECÍFICOS ENCONTRAM-SE NA ÚLTIMA FOLHA DA SÉRIE DE DETALHAMENTOS DE ÁREAS MOLHADAS.

ATENÇÃO ÀS COTAS DOS DETALHES QUE CONDICIONAM OS EIXOS DAS PEÇAS HIDRÁULICAS E ACESSÓRIOS QUE ESTÃO NOS DETALHES GERAIS DE ÁREAS MOLHADAS.

OS DETALHES QUE NÃO SE ENCONTRAM NA SÉRIE DE DETALHAMENTOS DE ÁREAS MOLHADAS, COMO AS TROÇAS DE PISO E DIVISÓRIAS ENCONTRAM-SE EM OUTRAS FOLHAS DE DETALHES COMPLEMENTARES.

NOTAS

1. CONFERIR MEDIDAS NO LOCAL
2. MEDIDAS EM METRO, EXCETO ONDE INDICADO.
3. AS ALVENARIAS SERÃO COTADAS NO OSSO.
- 4.
- 5.
- 6.
- 7.
- 8.
- 9.
- 10.
- 11.

GOVERNO DO ESTADO DE SÃO PAULO
Secretaria de Estado da Saúde

GRUPO TÉCNICO
DE EDIFICAÇÕES

PROJETO EXECUTIVO DE ARQUITETURA

H-804

Av. Dr. Enio Corvelo de Aguiar, nº 100, 3º andar
São Paulo-SP Cep: 04643-000

Tel: (11)3066-8660 Fax: (11)3066-8482

Arq. MARIA CRISTINA GOMES JOTTEN
Arq. CAMILO CHINGOTTE

HOSPITAL METROPOLITANO DE CAMPINAS

Av. Prefeito Faria Lima nº 560 - Campinas - SP

AMPLIAÇÃO ÁREAS MOLHADAS
AM05 / AM06

PROJETO EXECUTIVO DE ARQUITETURA

H-804

Av. Dr. Enio Corvelo de Aguiar, nº 100, 3º andar
São Paulo-SP Cep: 04643-000

Tel: (11)3066-8660 Fax: (11)3066-8482

Arq. MARIA CRISTINA GOMES JOTTEN
Arq. CAMILO CHINGOTTE