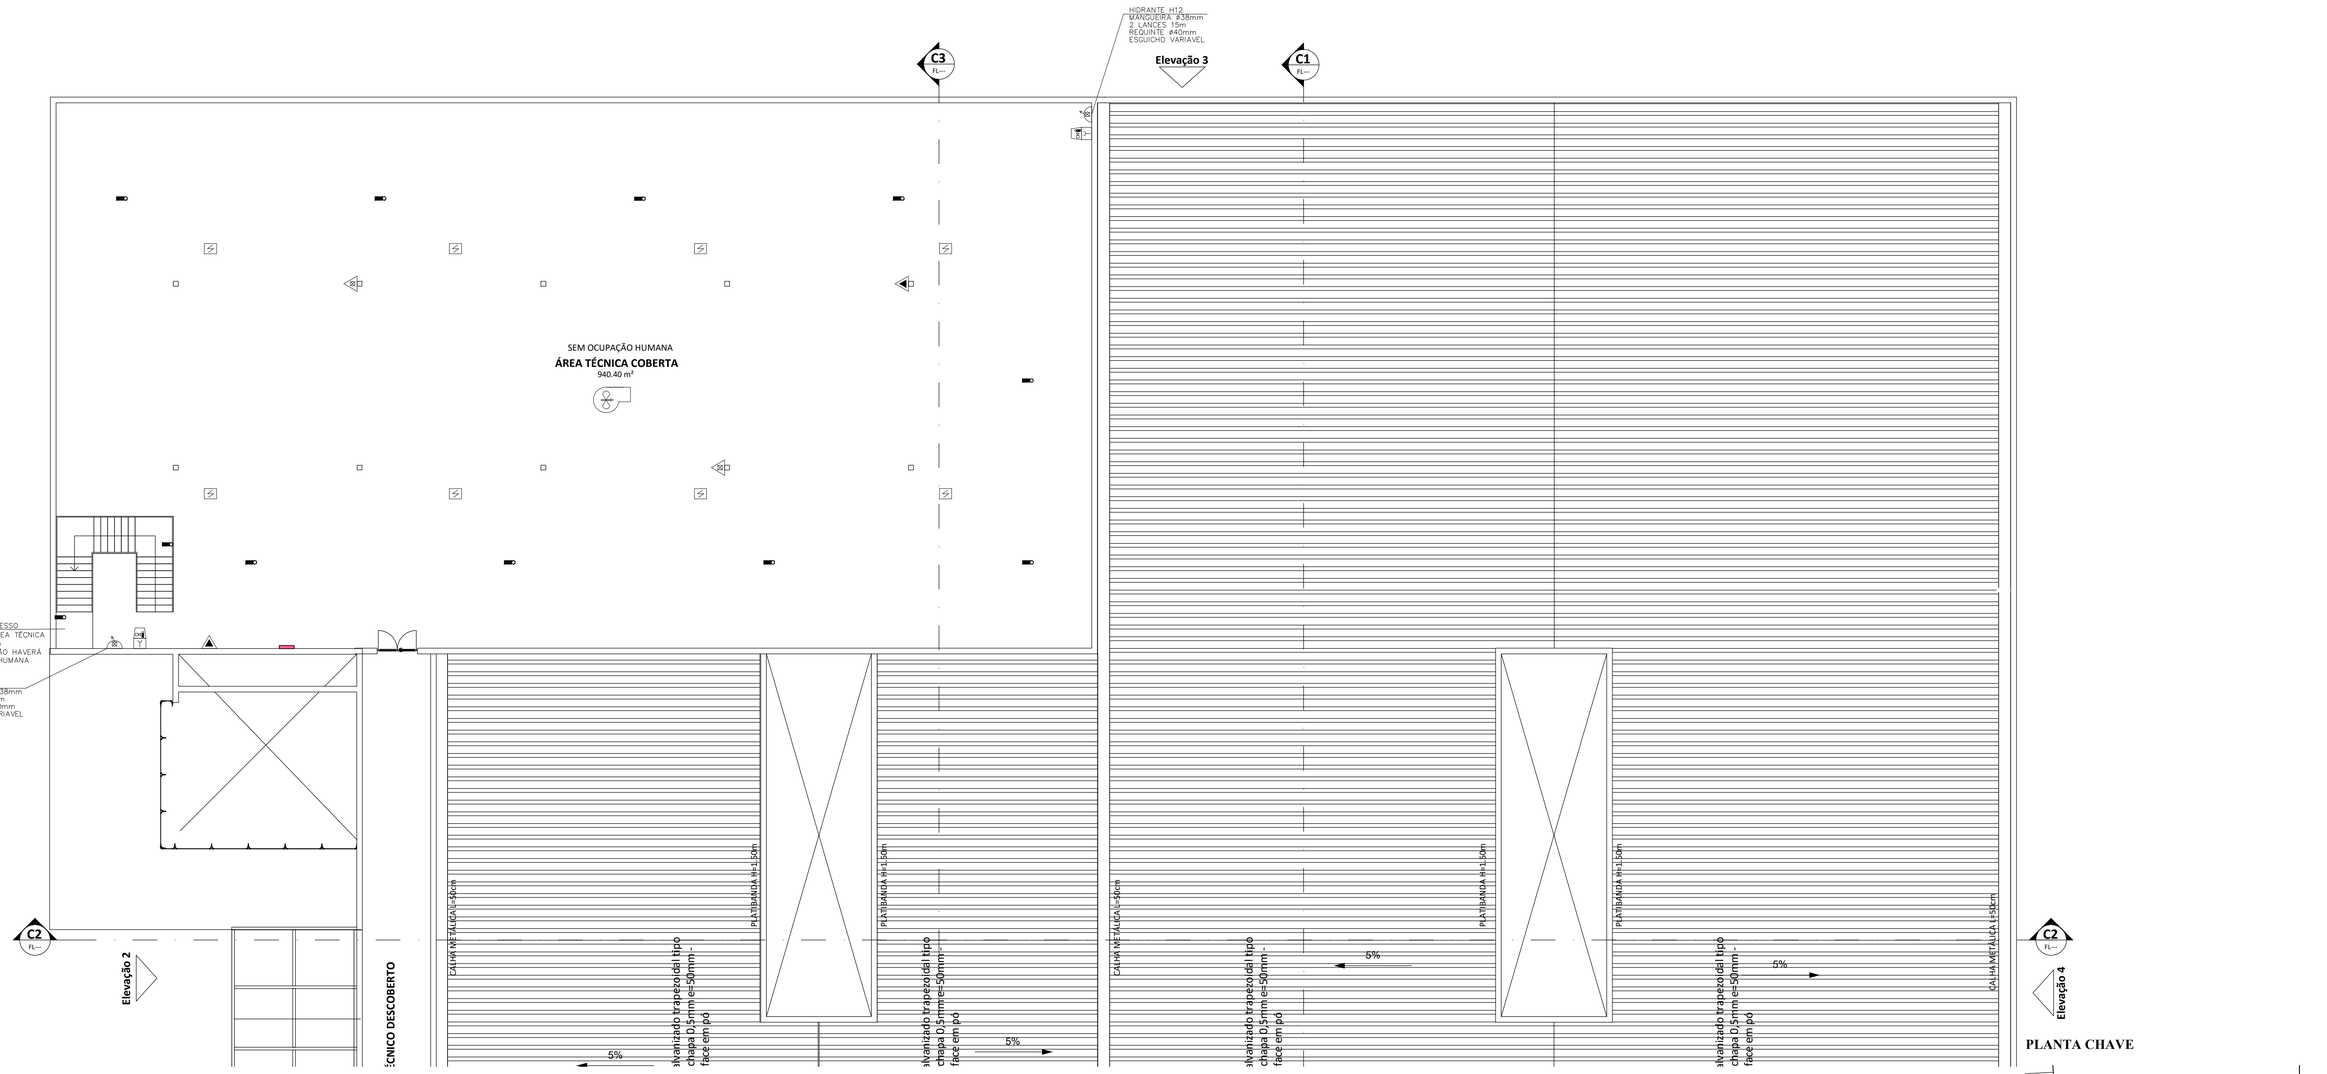

ÁREA TÉCNICA – TRECHO 2
ESC.: 1/125

PLANTA CHAVE

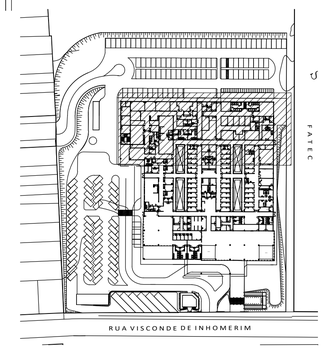

Prefeitura Municipal de Ribeirão Preto

Resp. Técnico:
SANDRO SHEIJI SAWAKI
CAU: A128270-0
RRT: SI9446603R01CT001

SVAIZER & GUTIERREZ
engenharia

PROJETO TÉCNICO DE SEGURANÇA CONTRA INCÊNDIO
ÁREA TÉCNICA - TRECHO 2

06/10

Ocupação: H-3 - HOSPITAL E ASSEMELHADOS
Local: Rua Visconde de Inhomirim, s/n - Vila Virgínia - Ribeirão Preto - SP
Proprietário: Prefeitura Municipal de Ribeirão Preto
Responsável pelo uso: Prefeitura Municipal de Ribeirão Preto Data: 05/10/2020
Responsável Técnico: Arq. Sandro Sheiji Sawaki Escala: INDICADA
Área do Terreno: 22.291,00m² Área Construida: 7.901,81m² Desenho: