




**CORTE-C1**  
ESC: 1/125

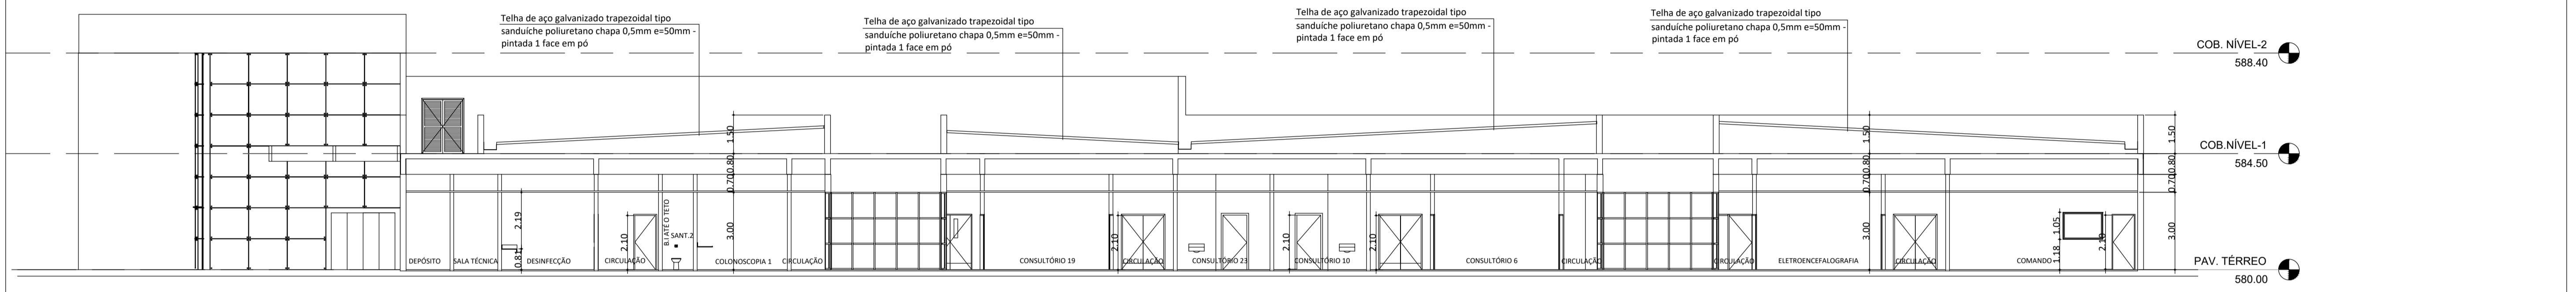

**CORTE-C2**

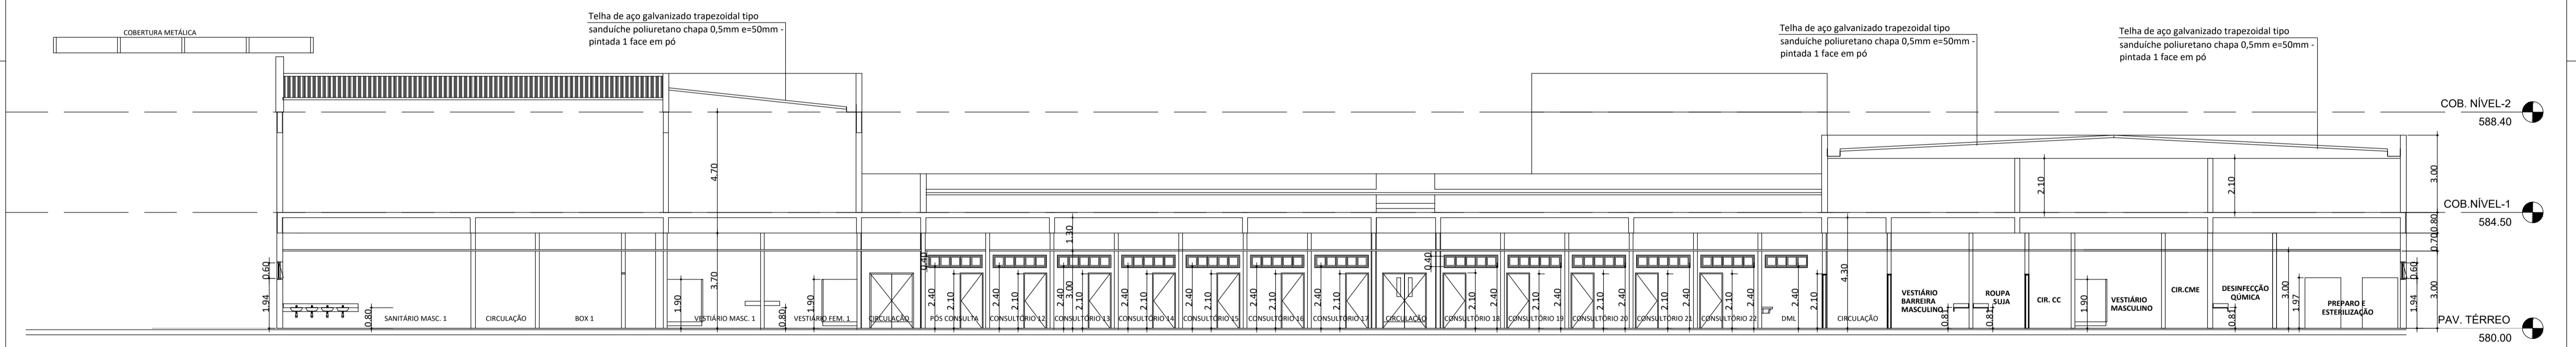

**CORTE-C3**  
ESC: 1/125

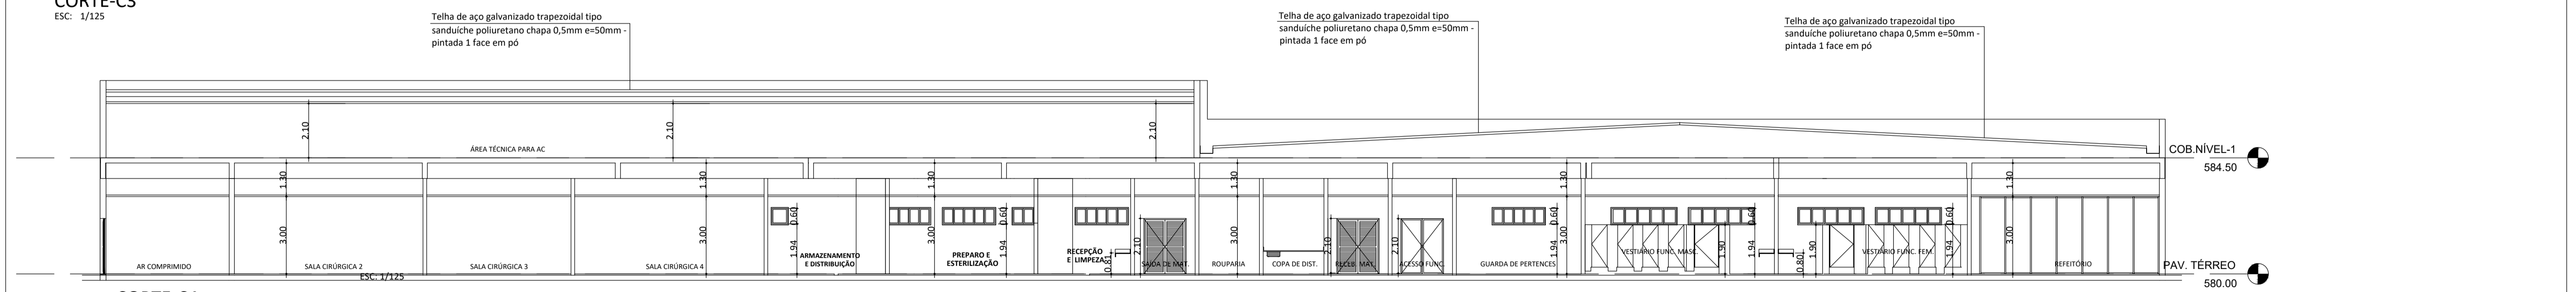

**CORTE-C4**

Prefeitura Municipal de Ribeirão Preto

Resp. Técnico:  
SANDRO SHEJLI SAWAKI  
CAU: A138270-D  
RRT: S9446603R01CT001

**PROJETO TÉCNICO DE SEGURANÇA CONTRA INCÊNDIO**  
**CORTES**

Ocupação: H-3 - HOSPITAL E ASSEMBLHADOS  
Local: Rua Visconde de Inhomirim, s/n - Vila Virgínia - Ribeirão Preto - SP  
Proprietário: Prefeitura Municipal de Ribeirão Preto  
Responsável pelo uso: Prefeitura Municipal de Ribeirão Preto  
Responsável Técnico: Arq. Sandro Shejli Sawaki  
Área do Terreno: 22.291,00m<sup>2</sup> Área Construída: 7.901,81m<sup>2</sup> Desenho:

