




1 COBERTURA ESTACIONAMENTO
ESCALA 1:50

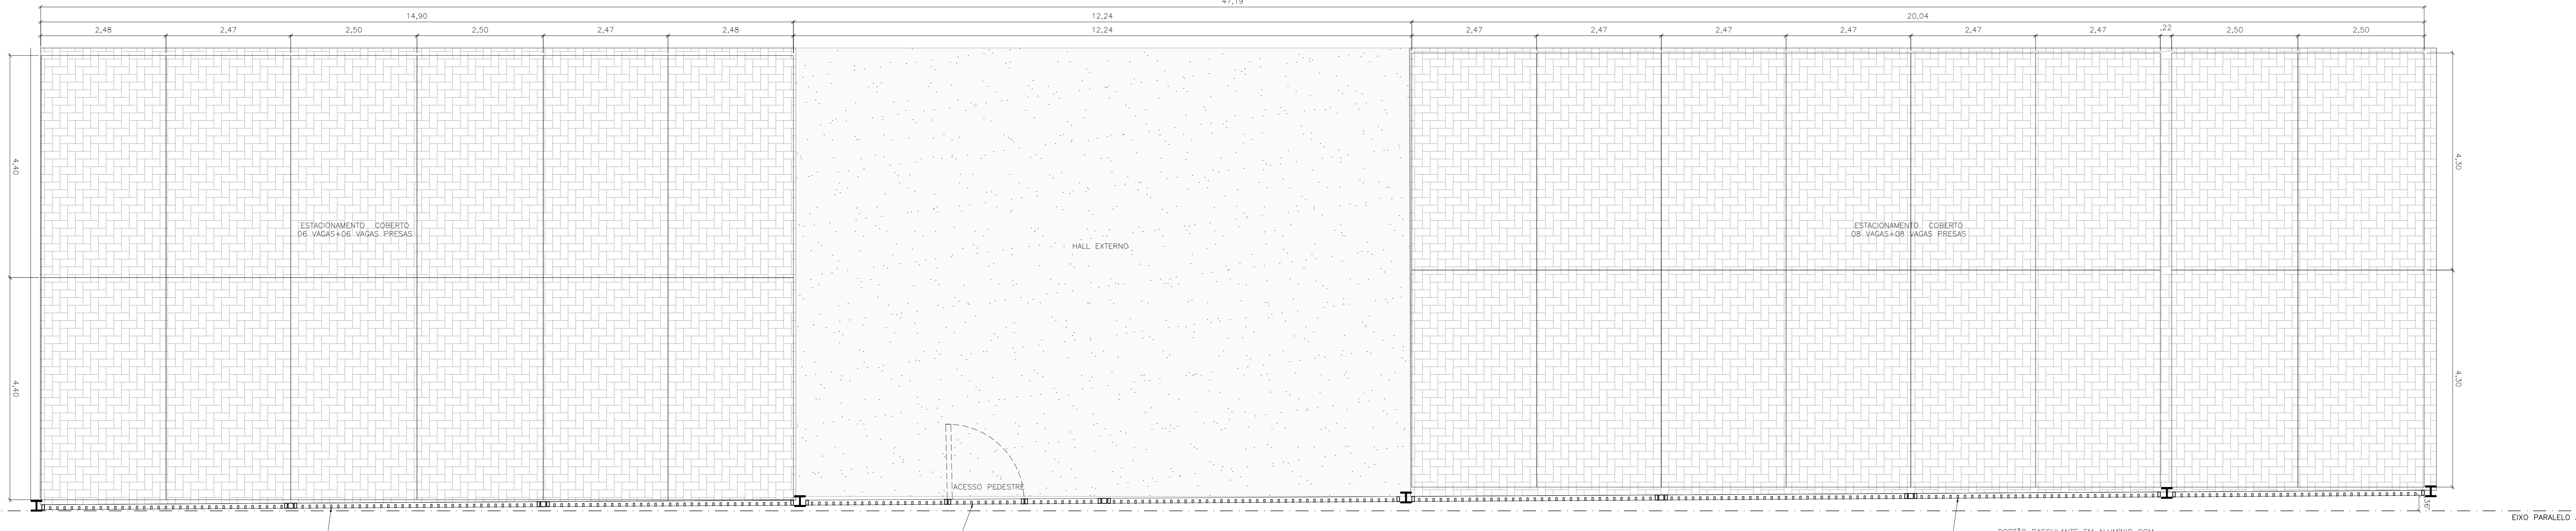


2 ESTACIONAMENTO
ESCALA 1:50

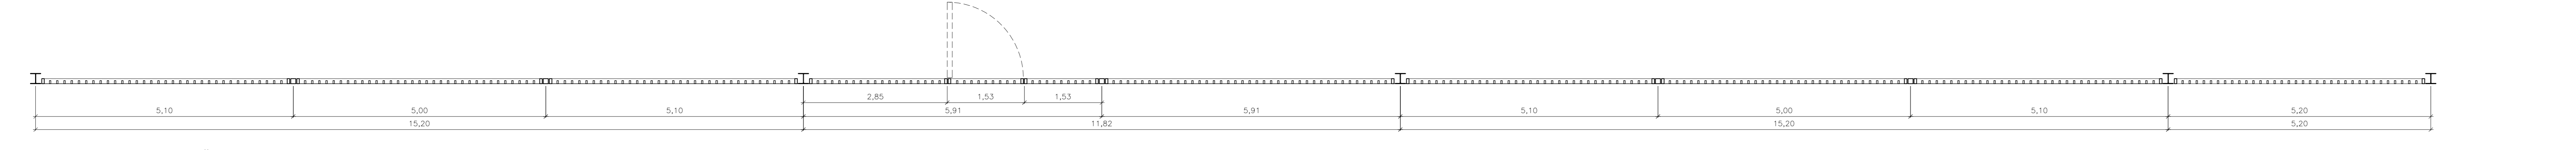


3 DETALHE DO PORTAO
ESCALA 1:50

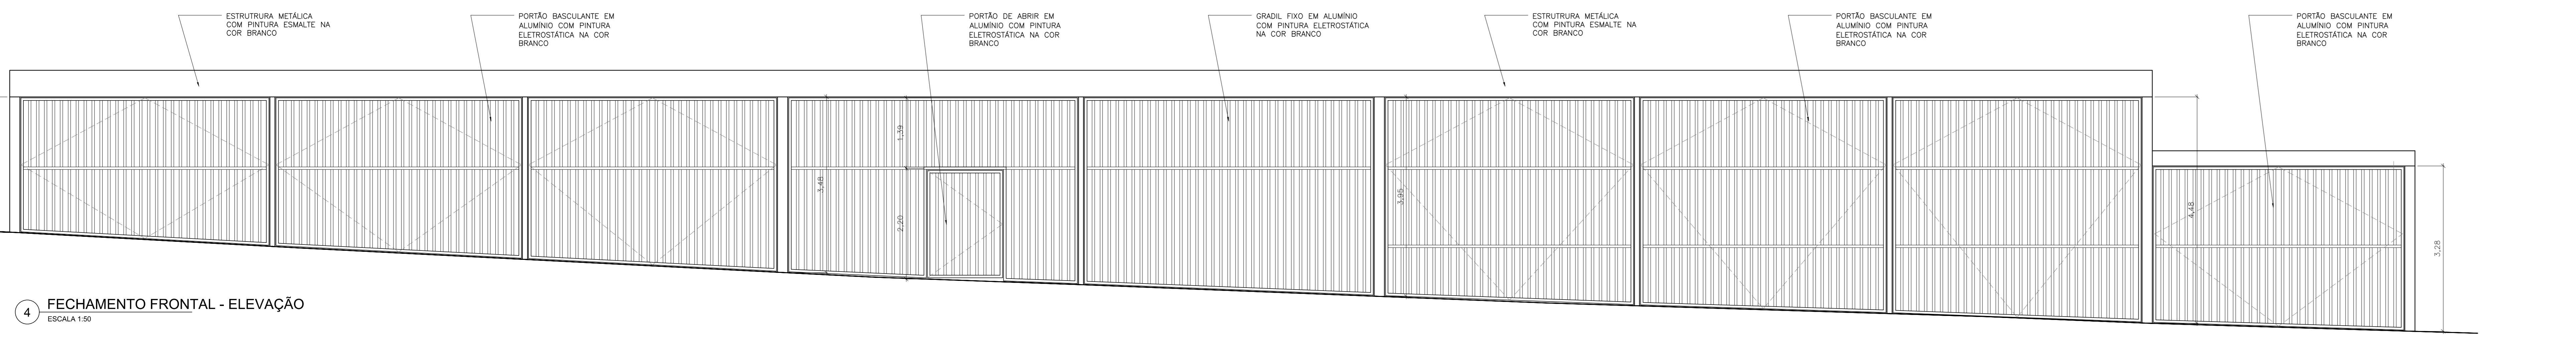


4 FECHAMENTO FRONTAL - ELEVACAO
ESCALA 1:50

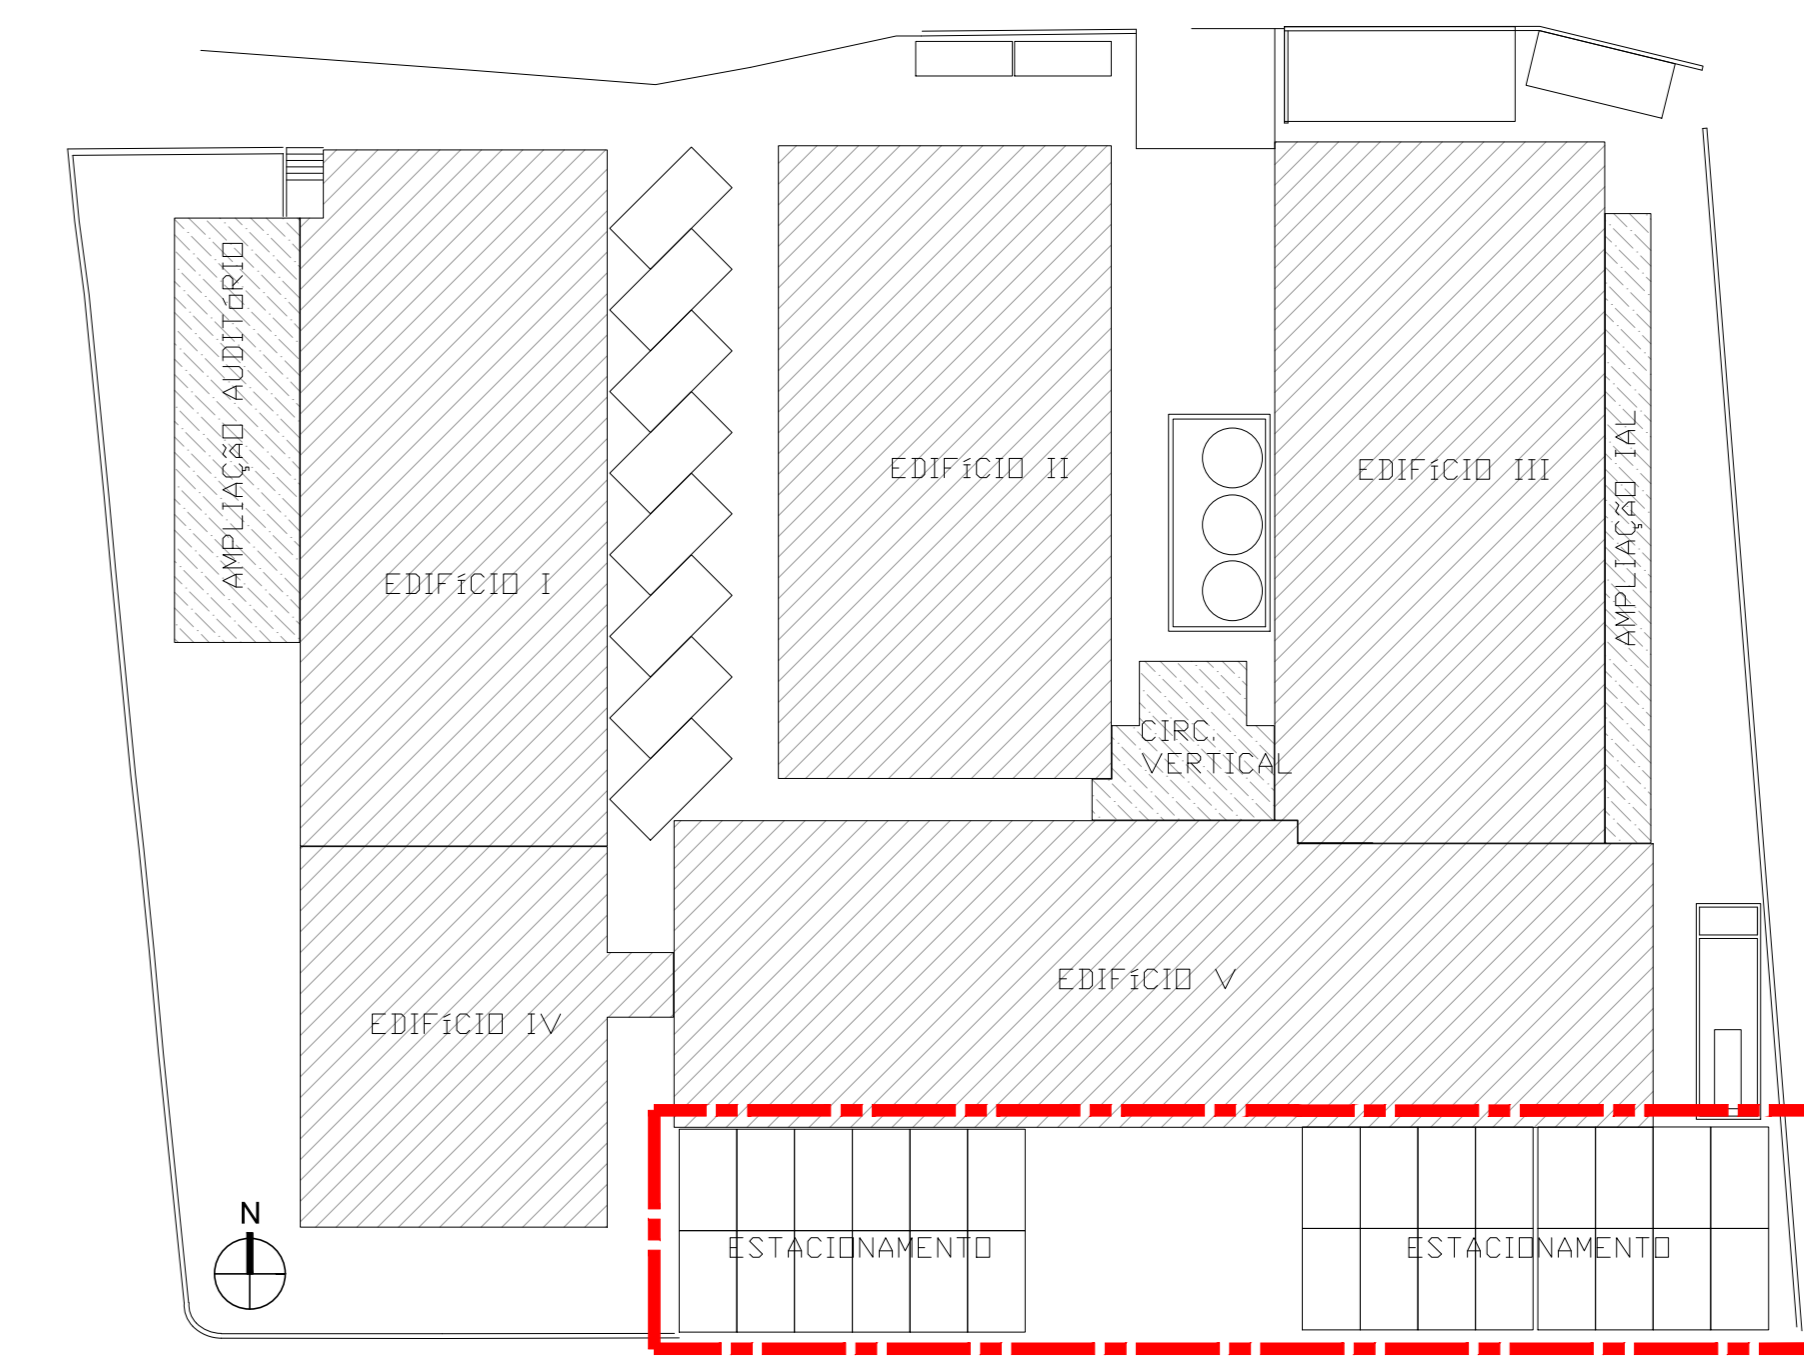

MAPA CHAVE SEM ESCALA

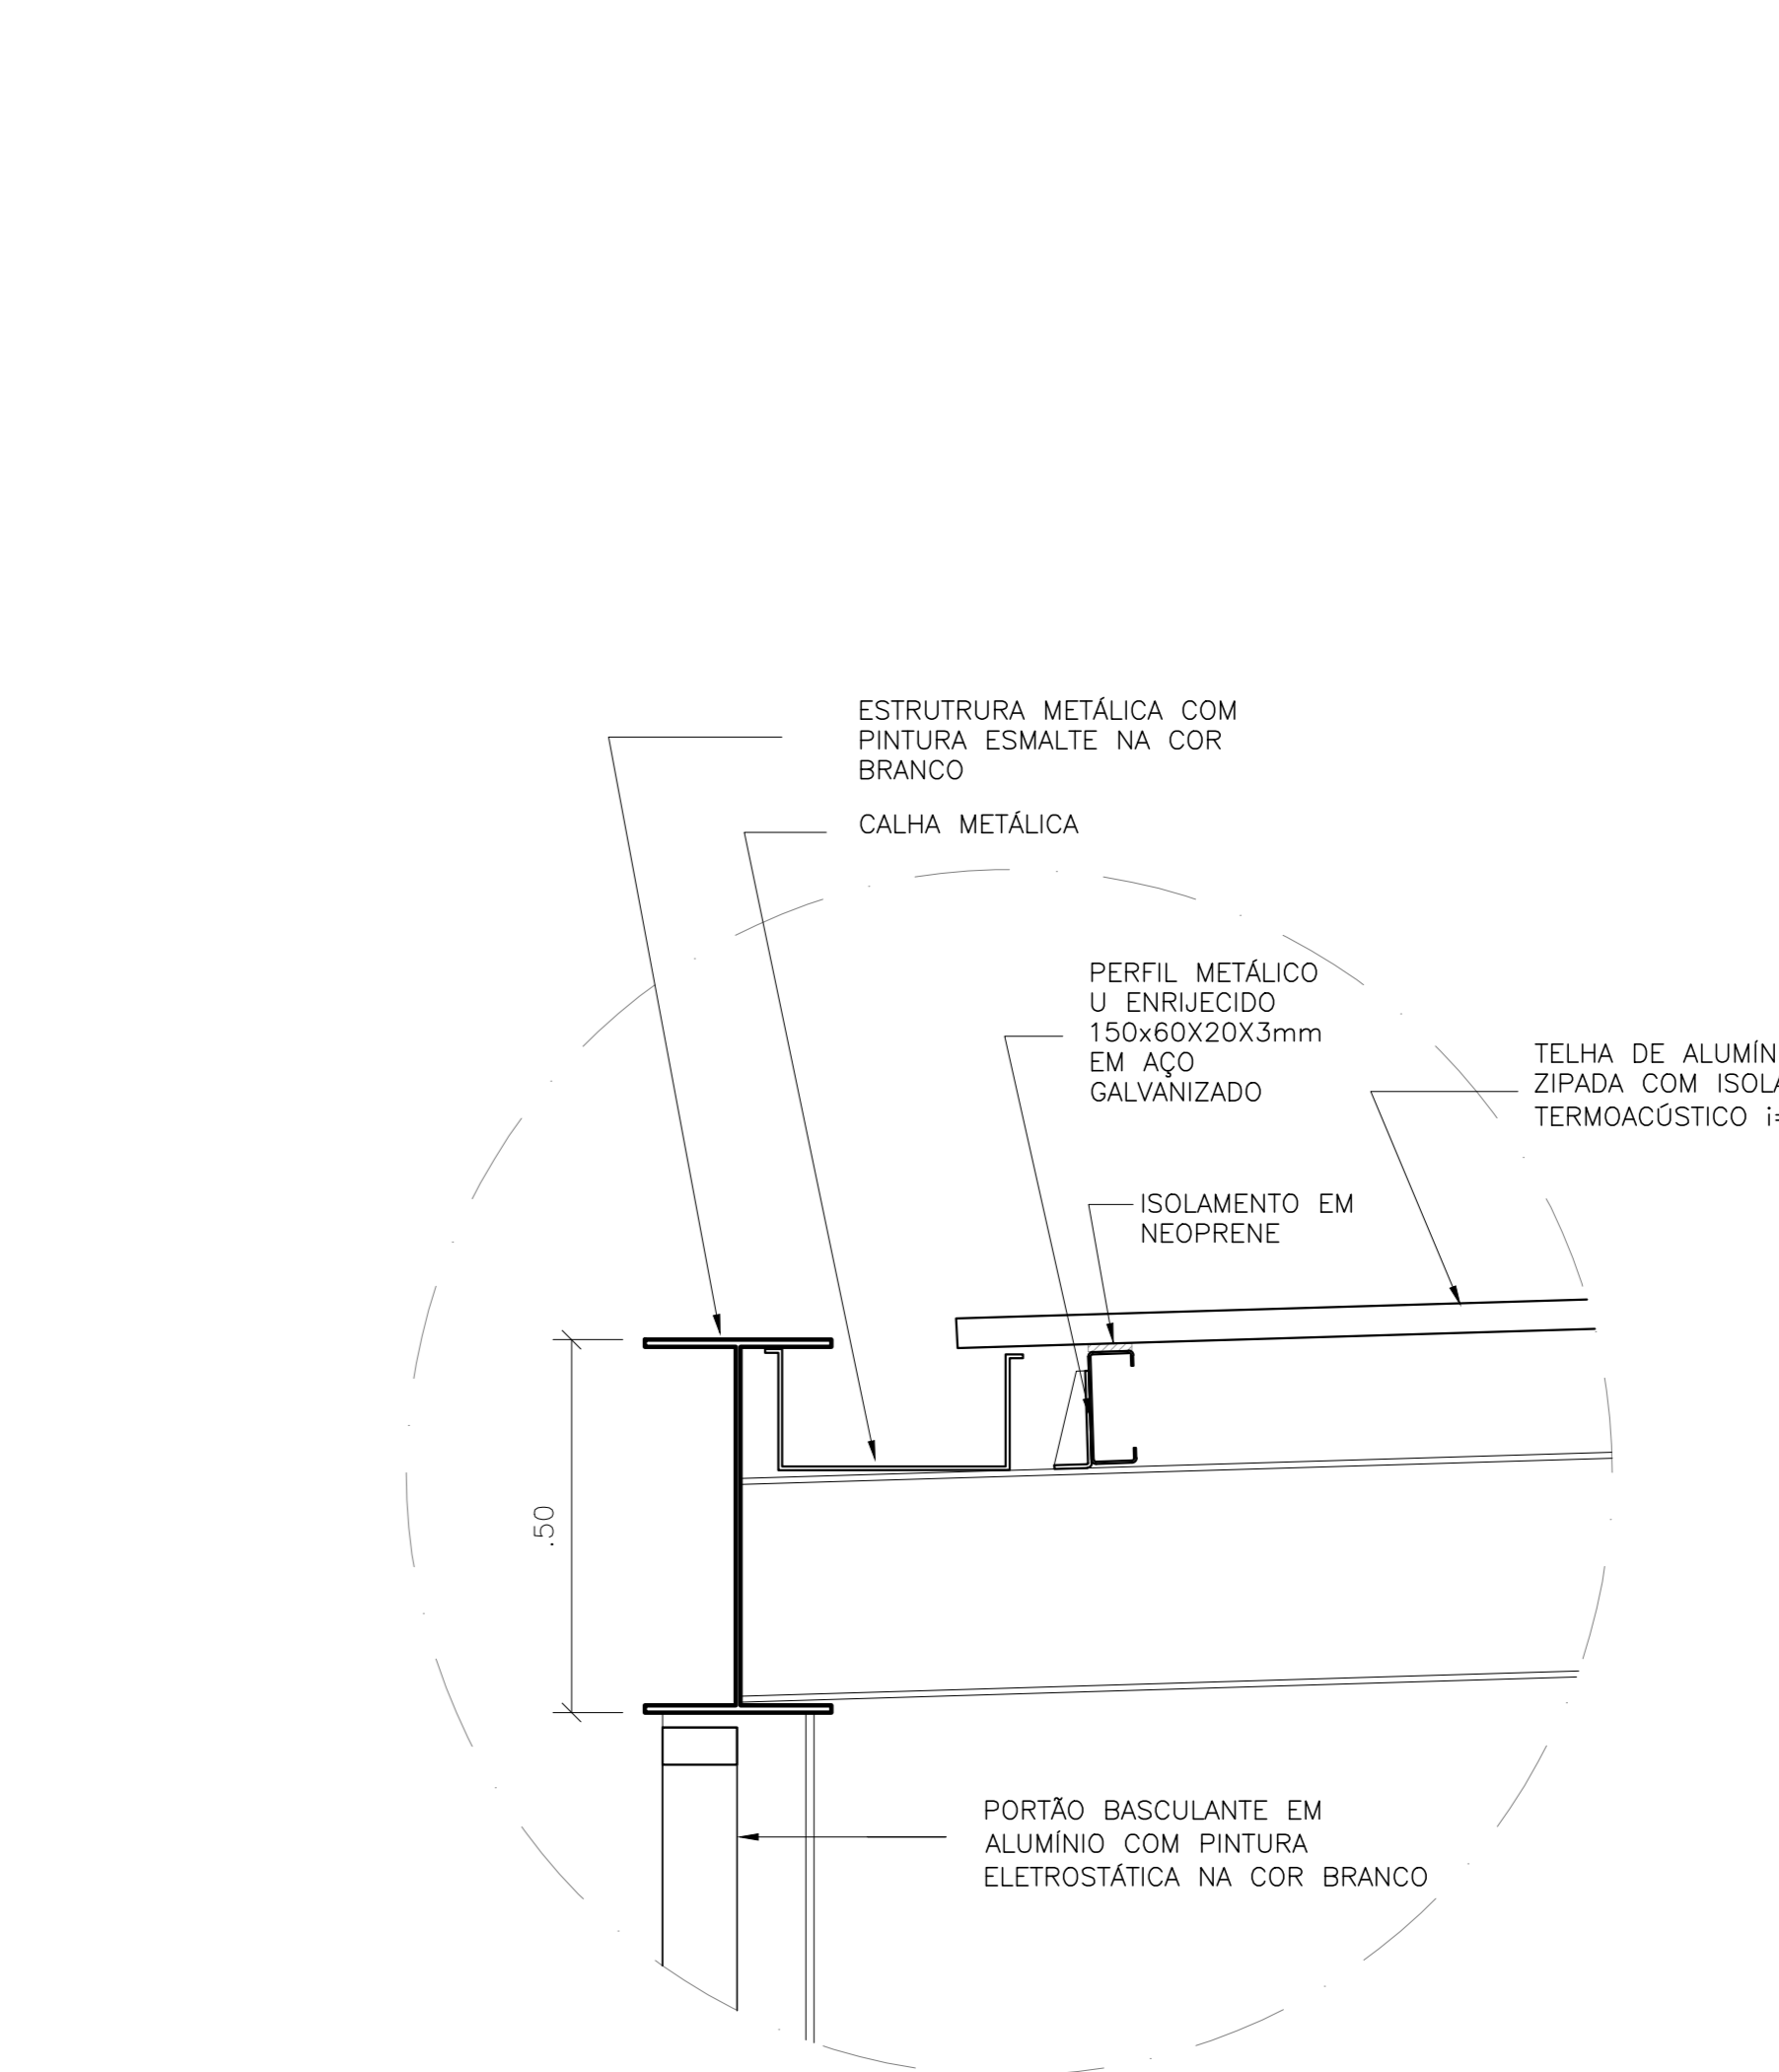

DET. CALHA 1:10

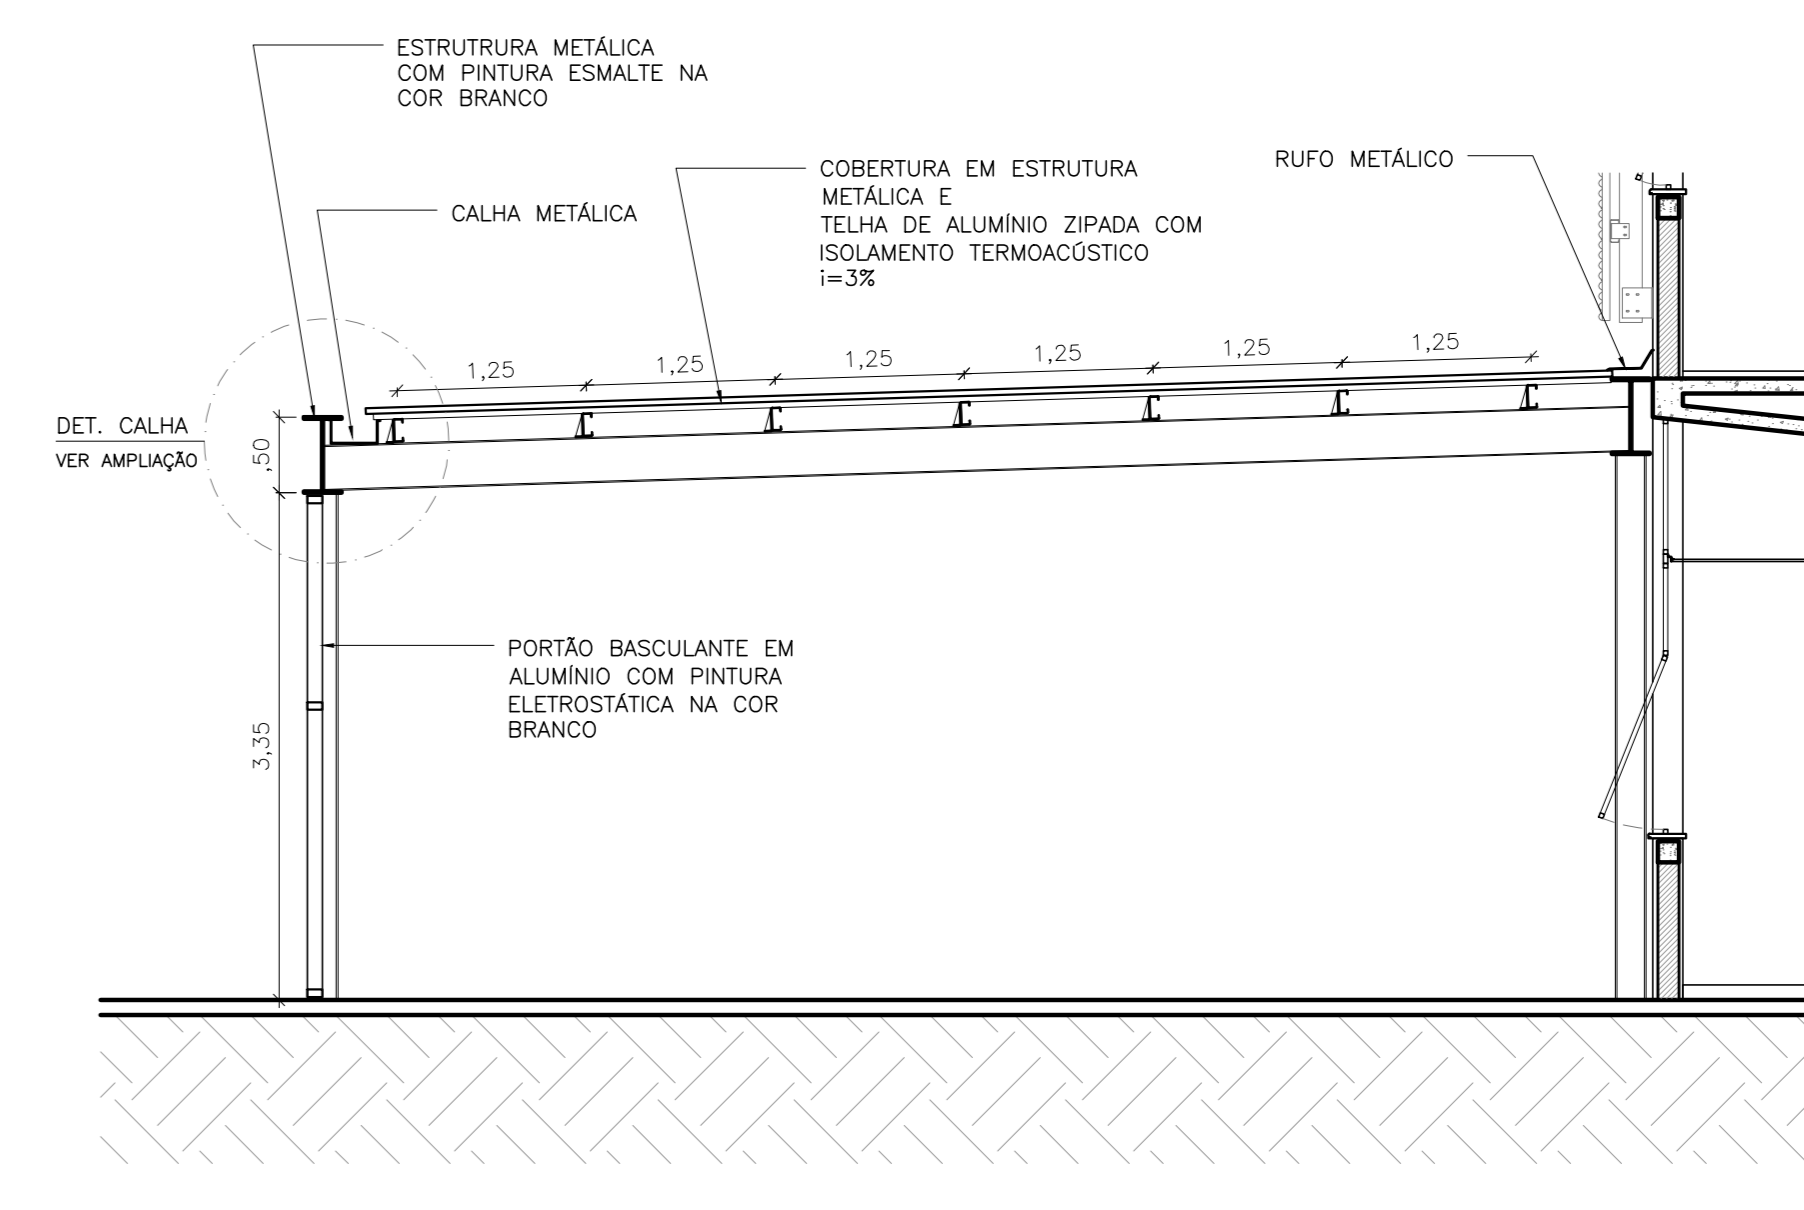

5 COBERTURA ESTACIONAMENTO - CORTE AA
ESCALA 1:50

ESQUADRIAS

ITEM	LARG.	ALT.	QUANT.	TIPO	DESCRIÇÃO
PA-01	160	230	02	2	FOLHAS - DE ABIR
PA-02	160	218	03	2	FOLHAS - DE ABIR
PA-03	200	218	03	2	FOLHAS - DE ABIR
PA-04	128	218	01	2	FOLHAS - DE ABIR
PA-05	148	278	02	2	FOLHAS - COOPER
PA-06	158	278	01	2	FOLHAS - DE ABIR
PA-07	165	230	07	2	FOLHAS - DE ABIR
PA-08	275	235	01	2	FOLHAS-FIXO-COOPER
PA-09	70	210	08	1	FOLHA - DE ABIR
PA-10	80	210	75	1	FOLHA - DE ABIR
PA-11	80	210	12	1	FOLHA - DE ABIR
PA-12	130	210	02	2	FOLHAS - DE ABIR
PA-13	120	210	02	2	FOLHAS - DE ABIR
PA-14	90	210	03	1	FOLHA - DE ABIR
PA-15	120	230	07	2	FOLHAS - DE ABIR
PA-16	90	230	35	1	FOLHA - DE ABIR
PA-17	80	230	43	1	FOLHA - DE ABIR
PA-18	150	230	03	1	FOLHA - DE ABIR

TABELA DE JANELAS (DIMENSÕES EM CM)

ITEM	LARG.	ALT.	PELT.	QUANT.	TIPO	DESCRIÇÃO
JA-01	285	156	218	08	FIXO + MARR-AR	+ VENEZIANA
JA-02	273	156	218	07	FIXO + MARR-AR	+ VENEZIANA
JA-03	285	274	100	01	FIXO + MARR-AR	+ VENEZIANA
JA-04	165	156	218	01	FIXO + MARR-AR	+ VENEZIANA
JA-05	240	156	218	04	FIXO + MARR-AR	+ VENEZIANA
JA-06	110	274	100	01	FIXO + MARR-AR	+ VENEZIANA
JA-07	240	274	100	01	FIXO + MARR-AR	+ VENEZIANA
JA-08	240	274	100	01	FIXO + MARR-AR	+ VENEZIANA
JA-09	1188	508		01	FIXO + MARR-AR	
JA-10	275	117	259	10	FIXO + MARR-AR	
JA-11	285	254	130	07	FIXO + MARR-AR	+ VENEZIANA
JA-12	273	254	130	01	FIXO + MARR-AR	+ VENEZIANA
JA-13	275	221	100	08	FIXO + MARR-AR	+ VENEZIANA
JA-14	270	122	219	02	FIXO + MARR-AR	+ VENEZIANA
JA-15	250	254	130	01	FIXO + MARR-AR	
JA-16	250	223	80	08	FIXO + MARR-AR	
JA-17	285	274	100	16	FIXO + MARR-AR	
JA-18	260	254	130	01	FIXO + MARR-AR	
JA-19	285	274	100	01	FIXO + MARR-AR	
JA-20	285	183	100	30	FIXO + MARR-AR	+ VENEZIANA
JA-21	273	183	100	12	FIXO + MARR-AR	+ VENEZIANA
JA-22	240	108	177	10	FIXO + MARR-AR	+ VENEZIANA
JA-23	165	108	177	04	FIXO + MARR-AR	+ VENEZIANA
JA-24	140	183	100	02	FIXO + MARR-AR	+ VENEZIANA
JA-25	240	163	120	04	FIXO + MARR-AR	
JA-26	273	163	120	05	FIXO + MARR-AR	+ VENEZIANA
JA-27	285	163	120	47	FIXO + MARR-AR	+ VENEZIANA
JA-28	160	230	50	03	FIXO + MARR-AR	
JA-29	273	180	100	45	FIXO + MARR-AR	+ VENEZIANA
JA-30	273	117	163	06	FIXO + MARR-AR	+ VENEZIANA
JA-31	273	274	100	01	FIXO + MARR-AR	
JA-32	275	130	130	09	FIXO + MARR-AR	
JA-33	270	43	187	01	FIXO + MARR-AR	
JA-34	280	193	90	01	FIXO + MARR-AR	
JA-35	300	180	100	02	FIXO + MARR-AR	
JA-36	250	180	100	01	FIXO + MARR-AR	

ESPECIFICAÇÕES DE MATERIAIS

ACABAMENTOS DE PISO

ITEM	DESCRIÇÃO
PS1	PISO DE GRANITO POLIDO EM PLACAS DE 1.0x1.50m, PADRÃO BRANCO COPTON SOBRE CONTRAPISO INTERMEDIÁRIO
PS2	PISO VITRICO EM MANTA PARA TRAFEGO INTENSO, ACOSTICO, COM TRATAMENTO ANTIBACTERIANO - COR BRANCA - RIGIDEZ 100 Kg/cm² COM GANTES ANTIDERRAPANTES
PS3	PISO VINILICO EM MANTA PARA TRAFEGO INTENSO, ACOSTICO - COR CINZA CLARO - RIGIDEZ 100 Kg/cm², COM GANTES ANTIDERRAPANTES
PS4	PISO EM PORCELANATO TECNICO ANTIDERRAPANTE, 60x60cm - COR CINZA CLARO
PS5	PISO DE GRANITO, 40x40cm COM GEMIDOS CINZA E GRANULADA BRANCA, COM JUNTA FLEXIVEL, PADRÃO REGULADOR DE TEMPERATURA
PS6	PISO DE CIMENTO DESDEMPENADO E ALISADO MECANICAMENTE

ACABAMENTOS DE PAREDE

ITEM	DESCRIÇÃO
PA1	REVESTIMENTO EM PINTURA ACRILICA FOSCA BRANCO GEL
PA2	DIVISORA EM ALUMINIO E AÇO GALVANIZADO COM PAINEL VIDRO E VIDRO - ACABAMENTO EM LAMINADO FENOLICO MELANICO
PA3	REVESTIMENTO EM PAINEL CERAMICA ESMALTADA COM BAIXO TEND. DE RESISTENCIA 200kg/cm² - COR BRANCO GEL
PA4	REVESTIMENTO EM CARRETE NA COR GRANITE
PA5	PINTURA ACRILICA FOSCA - COR BRANCO GEL
PA6	REVESTIMENTO EM PINTURA PVA FOSCA - COR BRANCO GEL

ACABAMENTOS DE TETO

ITEM	DESCRIÇÃO
TS1	PINTURA LATEX SOBRE LAJE - COR BRANCO NEVE
TS2	FORRO MINERAL ACOSTICO COM TRATAMENTO ANTIMOISUREBANO EM PLACAS DE 12x42,5cm REVESTIDO EM PINTURA LATEX - COR BRANCO NEVE
TS3	FORRO MINERAL ACOSTICO EM PLACAS DE 12x42,5cm REVESTIDO EM PINTURA LATEX - COR BRANCO NEVE
TS4	FORRO DE GESSO ACABADO COM PERLA DE TAREJA METALICO REVESTIDO EM PINTURA LATEX - COR BRANCO NEVE

LEGENDA - ALVENARIA

ITEM	DESCRIÇÃO
ALV1	ALVENARIA EXISTENTE
ALV2	ALVENARIA EM BLOCOS DE CONCRETO, 40x40cm
ALV3	ALVENARIA EM BLOCOS DE CONCRETO, 40x40cm
ALV4	DIVISORA EM ALUMINIO E AÇO GALVANIZADO COM PAINEL VIDRO E VIDRO - ACABAMENTO EM LAMINADO FENOLICO MELANICO
ALV5	DIVISORA EM ALUMINIO E AÇO GALVANIZADO COM PAINEL VIDRO E VIDRO - ACABAMENTO EM LAMINADO FENOLICO MELANICO
ALV6	DIVISORA EM ALUMINIO E AÇO GALVANIZADO COM PAINEL VIDRO E VIDRO - ACABAMENTO EM LAMINADO FENOLICO MELANICO
ALV7	PLAT. DE CONCRETO EXISTENTE
ALV8	PLAT. DE CONCRETO NOVO

QUADRO DE AREAS M2

TERRENO	EXISTENTE	PAVIMENTO TERREO	PRIMEIRO PAVIMENTO	SEGUNDO PAVIMENTO	TOTAL
TERRENO	5.863,70				5.863,70
EXISTENTE		2.003,69	2.003,69	1.487,82	5.495,20
PAVIMENTO TERREO				336,98	336,98
PRIMEIRO PAVIMENTO				5.786,09	5.786,09
SEGUNDO PAVIMENTO				282,73	282,73
TOTAL				281,18	281,18
TOTAL				32,82	32,82
TOTAL				28,34	28,34
TOTAL				584,44	584,44
TOTAL GERAL				6.388,25	6.388,25
AREA PERMITEVA				464,50m² - 11,71%	

NOTAS

- CONFIRMAR MEDIDAS NO LOCAL.
- TODAS AS ALVENARIAS BRITÂNICAS E PORTUGUEZAS DOS BLOCOS, SEM COMO OS VOLUMES EXTERNOS, SERÃO TOTALMENTE DESMONTADAS, EXCETO AS MEDIDAS COMO "ALVENARIAS EXISTENTES A SEREM MANTIDAS".
- TODOS OS PISOS TERÃO SUAS DIMENSÕES ORIGINARIAS RECONSTRUÍDAS, COM A ADIÇÃO DE BOLSAS DE ENCHIMENTO E REMOÇÃO DE EVENTUAIS INSTALAÇÕES ENRUPECIDAS. NESTES ENCHIMENTOS, APÓS A RECUPERAÇÃO DE SUAS DIMENSÕES ORIGINARIAS, OS PLANOS DEVERÃO SER REVESTIDOS DE MANEIRA A TER SUAS FALHAS EM EQUILIBRIO E TEREM SEUS ACABAMENTOS ENTRE SI PERFEITAMENTE RECONSTRUÍDOS.

ARCHITECH
Consultoria e Planejamento Ltda.

AUTOR DO PROJETO: PROPRIETÁRIO: RESP. TÉCNICO:

SECRETARIA DE ESTADO DA SAÚDE - SUS/SP

GRUPO TÉCNICO DE EDIFICAÇÕES

DRS XVI - SOROCABA
COM. PÉREIRA INACIO, 105 - SOROCABA - SP

DETALHE COBERTURA ESTACIONAMENTO

PROJETO EXECUTIVO DE ARQUITETURA

D-016/ARQ

51/52

30/06/2017
07/11/2016
19/03/2014
19/12/2013

Ar. Dr. César de Castro Hatem, 158, 1º andar
R. Paulista - SP - CEP 05403-000
R. C. DIONÍSIO 4102 - FONE (11) 3086-4842

PROF. ARTHUR MARINHO FERREZ
PROF. ADRIANA DIZOLI FERREZ
PROF. RAFAEL DE CASTRO HATEM - CAU A15844-9

PROF. SARA JACOB