




AM-01- WC PLANTÃO - TÉRREO  
QUANTIDADE : 1  
ESC.: 1:25

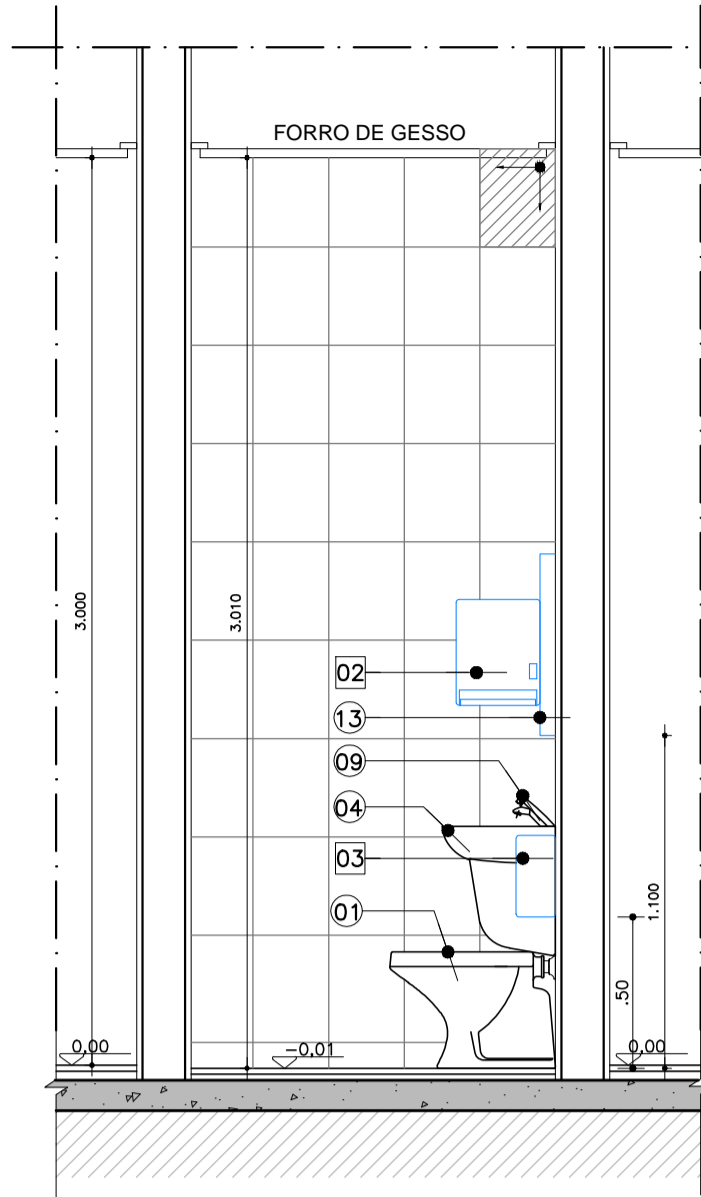


CORTE AA  
ESCALA 1:25  
AM-01- WC PLANTÃO - TÉRREO

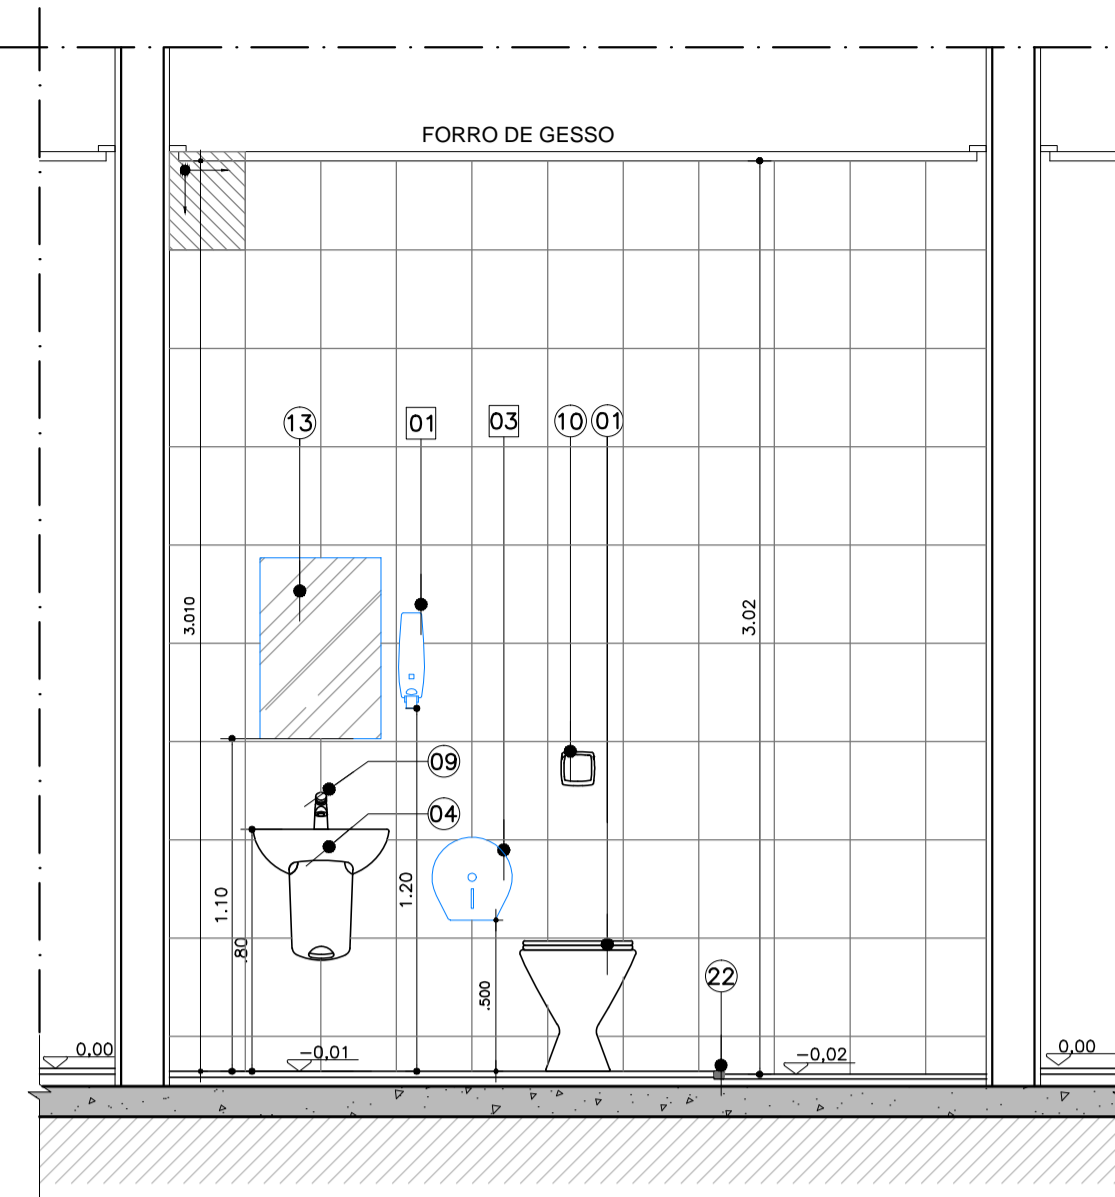


CORTE BB  
ESCALA 1:25  
AM-01- WC PLANTÃO - TÉRREO

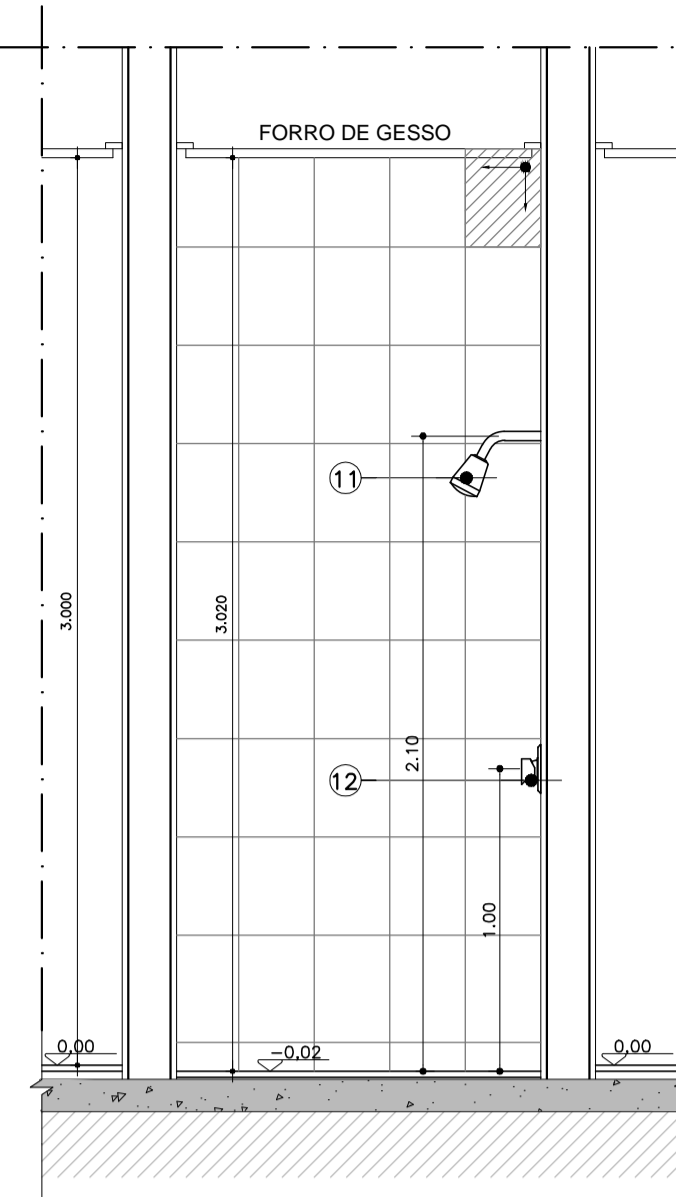


CORTE CC  
ESCALA 1:25  
AM-01- WC PLANTÃO - TÉRREO

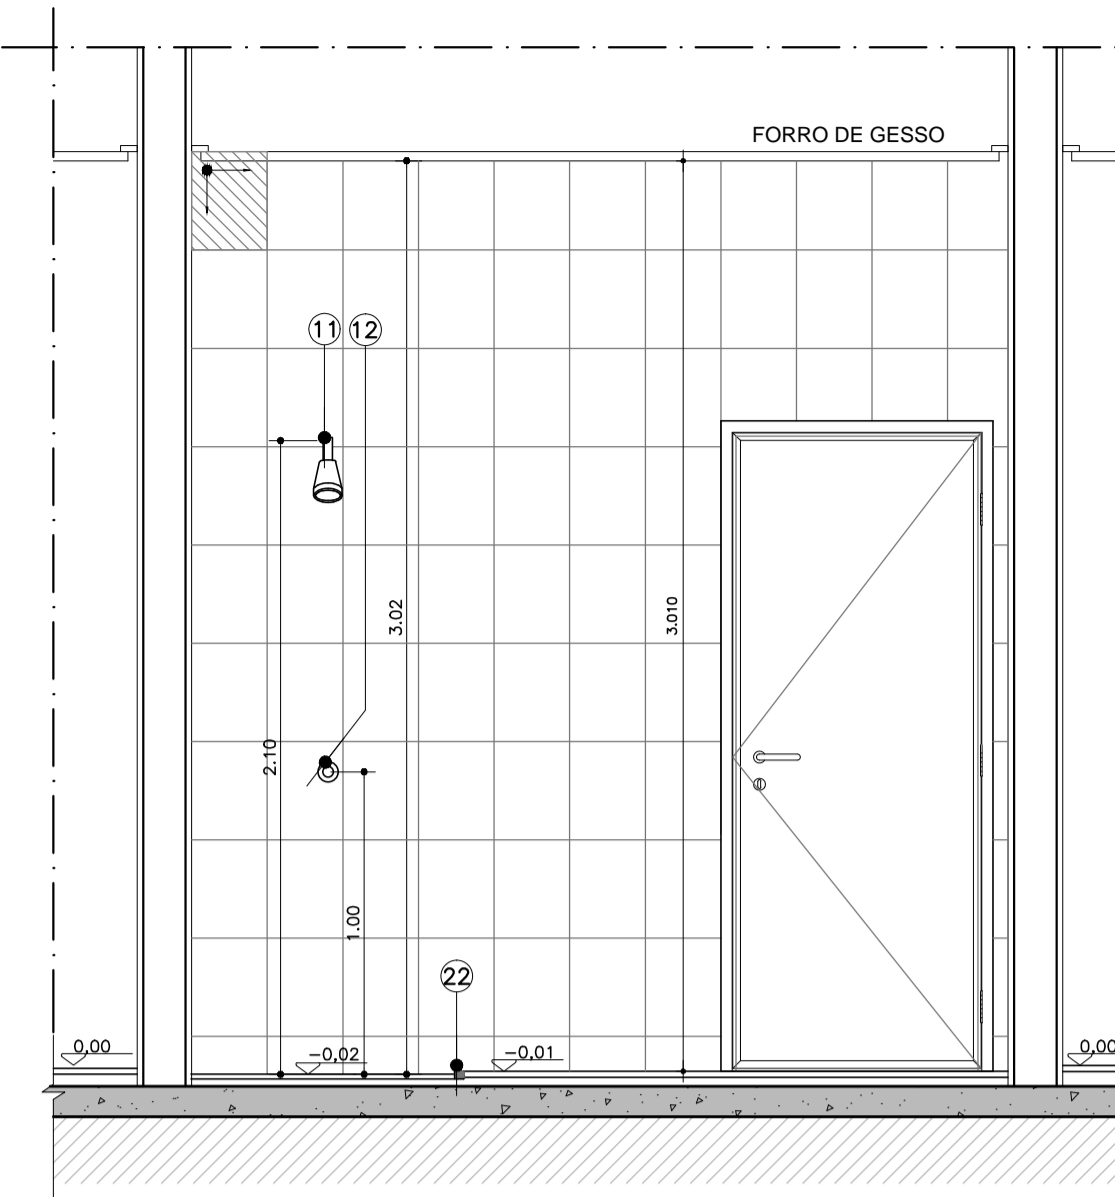


CORTE DD  
ESCALA 1:25  
AM-01- WC PLANTÃO - TÉRREO

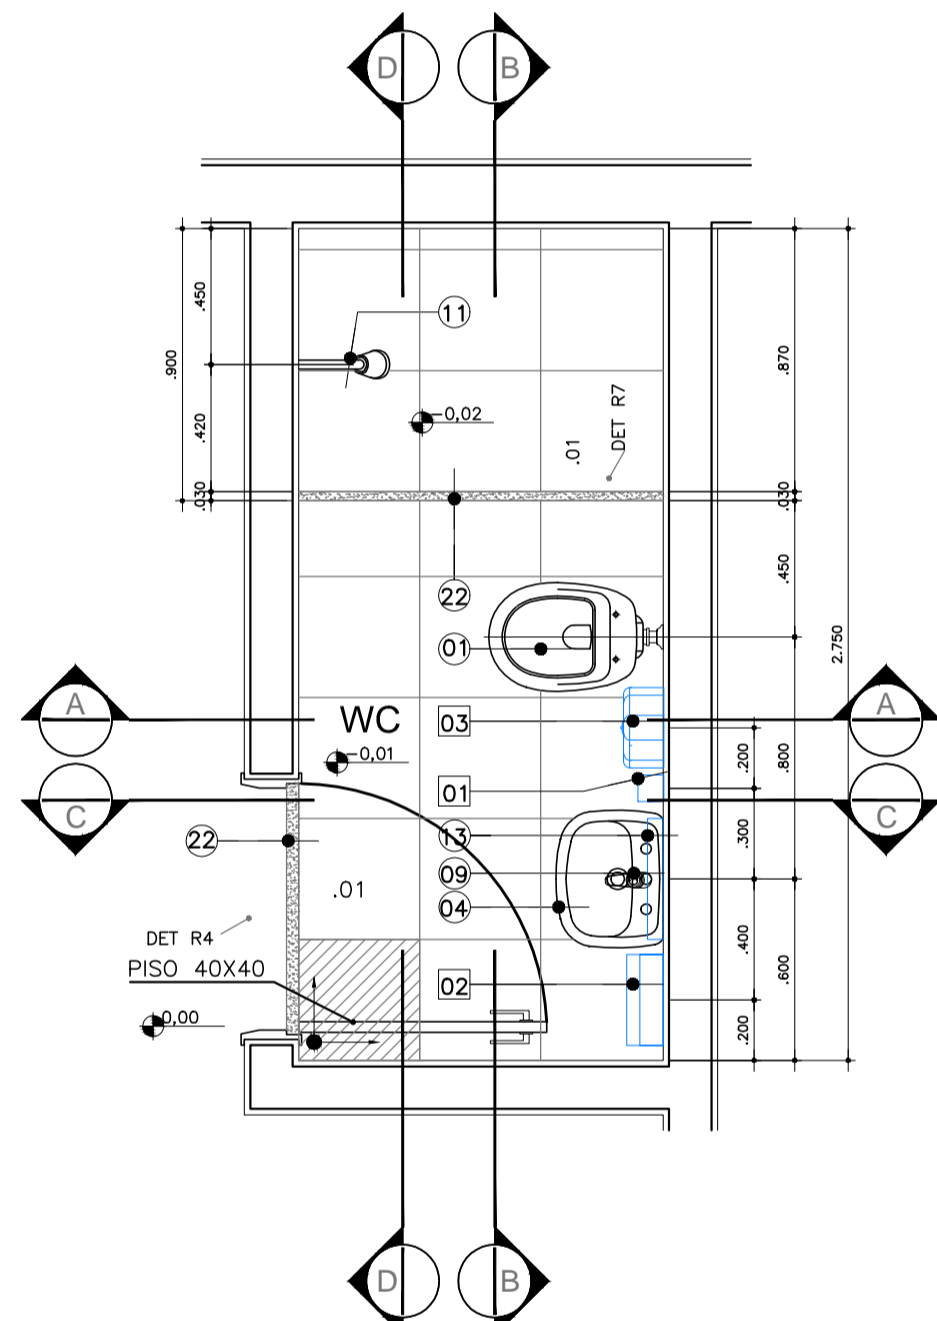


AM-02- WC PLANTÃO - TÉRREO  
QUANTIDADE : 1  
ESC.: 1:25

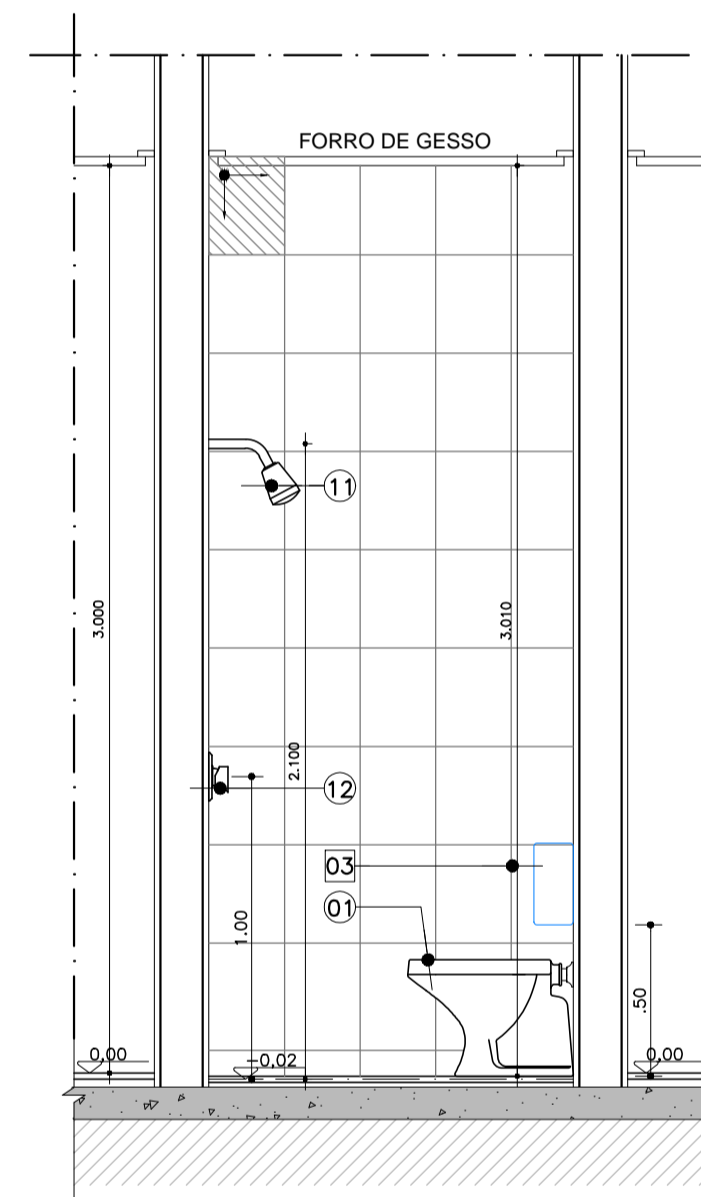


CORTE AA  
ESCALA 1:25  
AM-01- WC PLANTÃO - TÉRREO

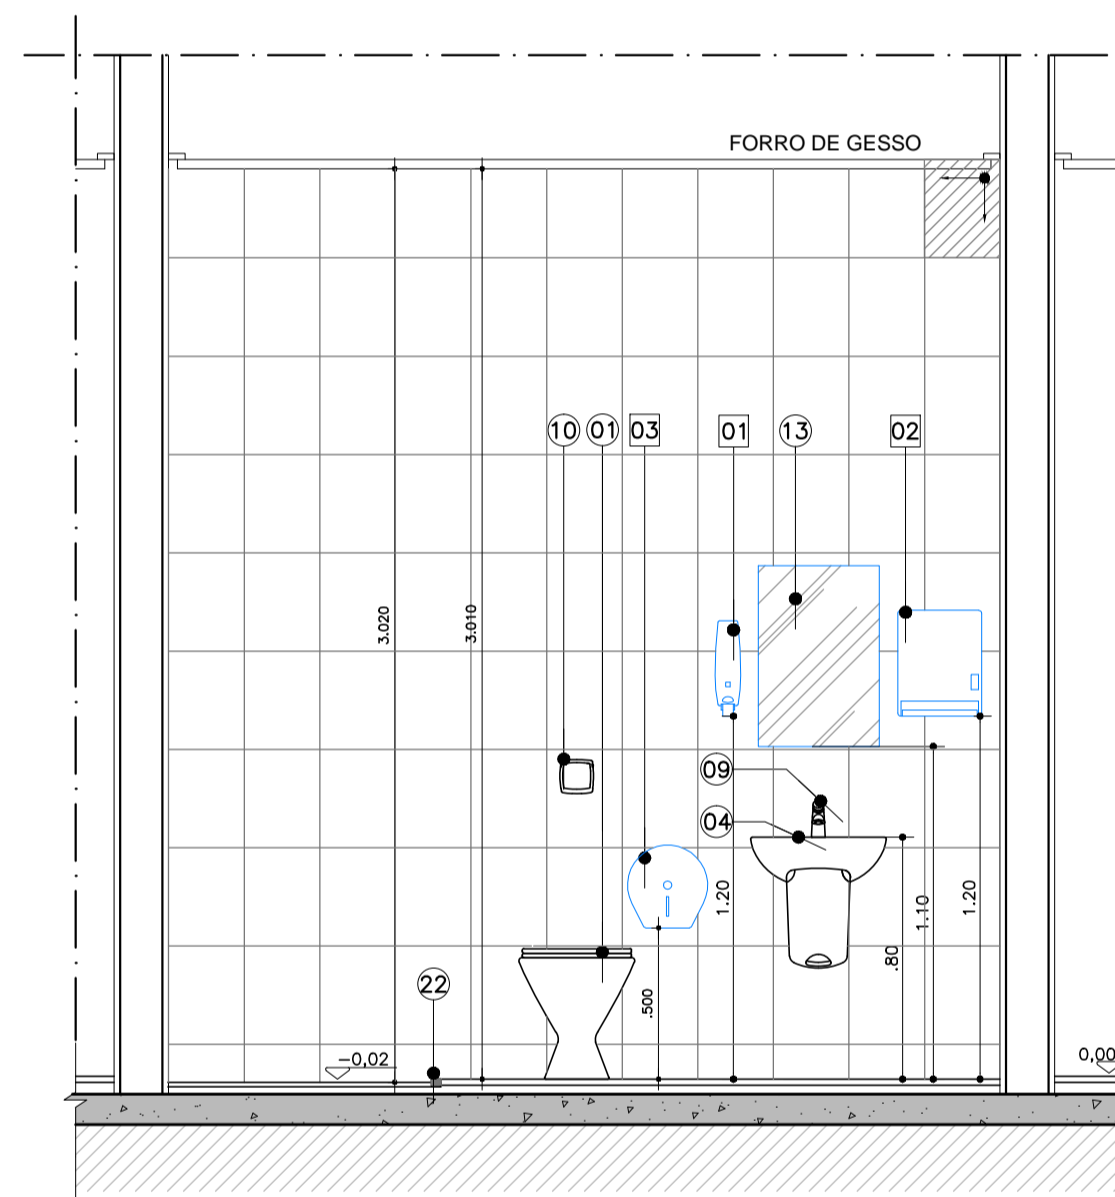

CORTE BB  
ESCALA 1:25  
AM-01- WC PLANTÃO - TÉRREO

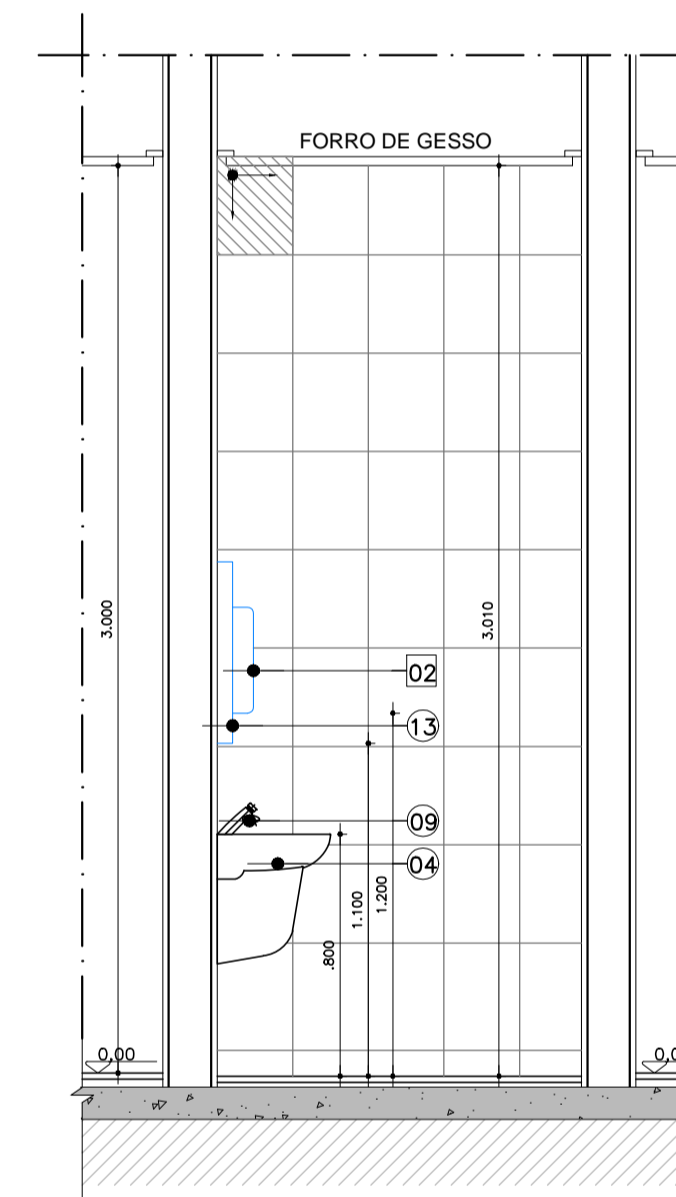

CORTE CC  
ESCALA 1:25  
AM-01- WC PLANTÃO - TÉRREO

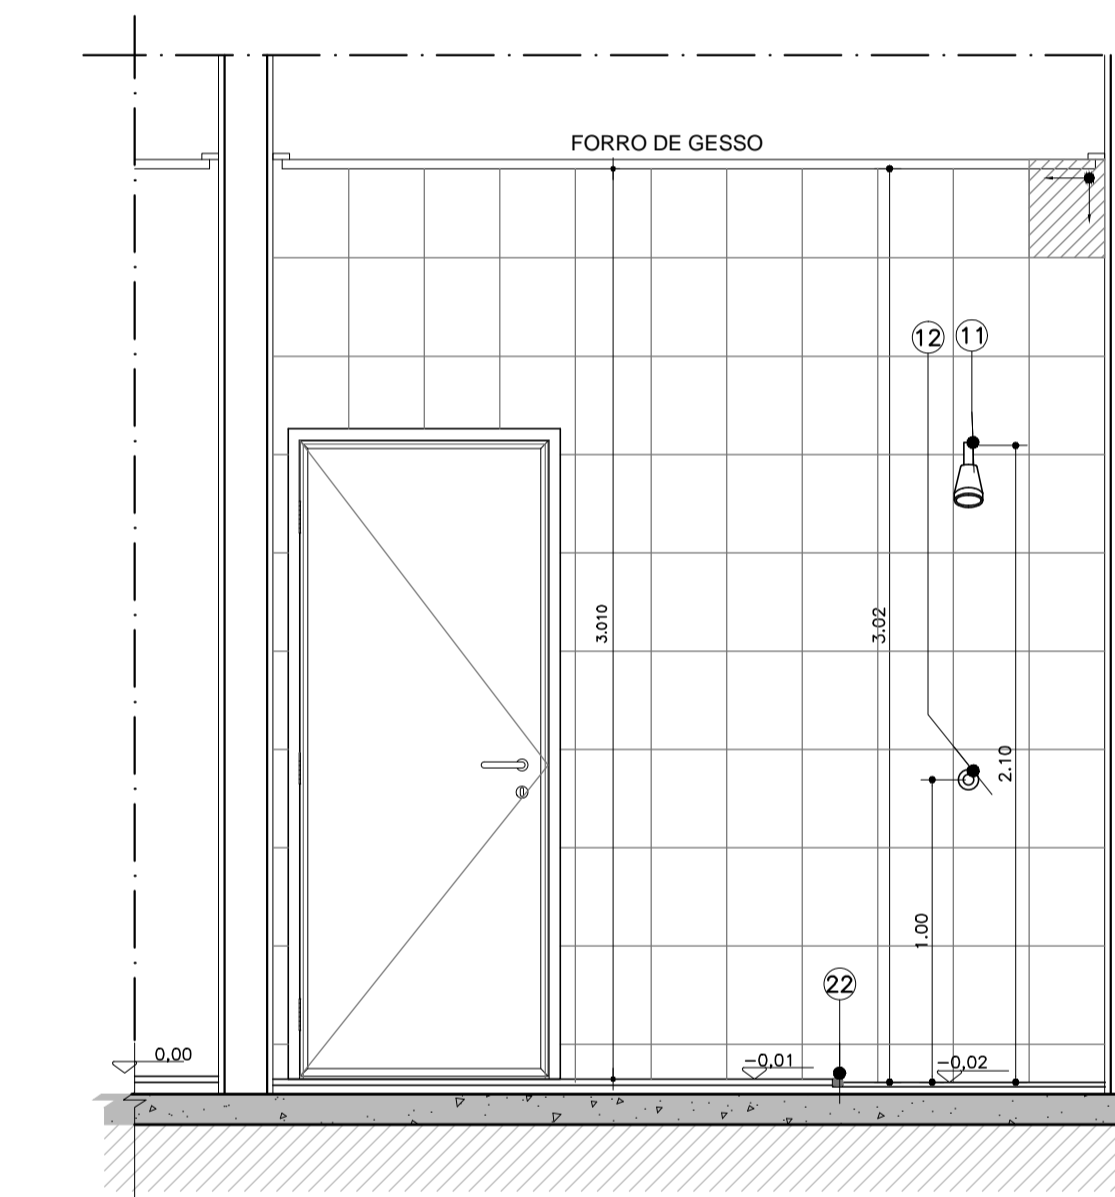

CORTE DD  
ESCALA 1:25  
AM-01- WC PLANTÃO - TÉRREO

### LEGENDA DE LOUÇAS E PEÇAS

- |   |   |
|---|---|
| 01 BACIA SANITÁRIA  | 15 CUBA OVAL DE EMBUTIR   |
| 02 BACIA SANITÁRIA LINHA CONFORTO                             | 16 DIVISÓRIA EM GRANITO   |
| 03 BANCADA DE GRANITO   | 17 SOLEIRA DE GRANITO   |
| 04 LAVATÓRIO DE MEIA COLUNA                                   | 18 SÓCULO   |
| 05 BARRA DE APOIO EM AÇO INOX COMP. 60 cm                     | 19 BOX  |
| 06 BARRA DE APOIO EM AÇO INOX COMP. 70 cm                     | 20 MICTÓRIO   |
| 07 BARRA DE APOIO EM AÇO INOX COMP. 80 cm                     | 21 VALVULA P/ MICTÓRIO  |
| 08 BARRA DE APOIO PARA LAVATÓRIO                              | 22 CORDÃO DE GRANITO  |
| 09 TORNEIRA DE MESA/ LAVATÓRIO, COM ACIONAMENTO HIDROMECÂNICO | 23 RALO   |
| 10 VALVULA HYDRA  | 24 BARRA DE APOIO LATERAL   |
| 11 CHUVEIRO   | 25 LAVATÓRIO DE CANTO   |
| 12 REGISTRO   | 26 DUCHA MANUAL MAX, COM MISTURADOR, ACAB. CROMADO, REF.4892C DA DECA OU SIMILAR; |
| 13 ESPELHO  | 27 MISTURADORES PARA LAVATÓRIO  |
| 14 BANCO ARTICULADO   |   |

### LEGENDA DE ACESSÓRIOS

- |                                     |
|-------------------------------------|
| 01 DISPENSER DE SABÃO LÍQUIDO       |
| 02 PORTA PAPEL TOALHA               |
| 03 PORTA PAPEL HIGIÊNICO            |
| 04 ARMÁRIO METÁLICO                 |
| 05 ABERTURA NA BANCADA PARA LIXEIRA |

### LEGENDA DE NUMERAÇÃO DAS FOLHAS

|   |  |
|---|--|
| SÉRIE 100 - IMPLANTAÇÃO E PLANTAS DE ALVENARIAS | SÉRIE 600 - MAPEAMENTO DE CAIXILHOS      |
| SÉRIE 200 - PLANTAS DE LAYOUT                   | SÉRIE 700 - MAPEAMENTO DE BANCADAS       |
| SÉRIE 300 - PLANTAS DE PAGINAÇÃO DE FORRO       | SÉRIE 800 - MAPEAMENTO DE ÁREAS MOLHADAS |
| SÉRIE 400 - PLANTAS DE PAGINAÇÃO DE PISO        | SÉRIE 900 - DETALHES GERAIS              |
| SÉRIE 500 - CORTES E FACHADAS                   |  |

### OBSERVAÇÕES GERAIS:

- Todas as medidas em metros exceto onde indicado;
- Antes da execução, conferir todas as medidas no local;
- Não tomar medidas em escala na planta;
- Toda interferência necessária em alvenaria existente deve ter as medidas confirmadas no local e confrontadas com as medidas fornecidas em projeto executivo podendo haver necessidade de ajustes;
- Em caso de reformas, recuperar as áreas que sofrerem danos causados pela intervenção. Principalmente pintura, pisos e jardins. Em cada caso, conferir o padrão existente no local;
- Demais especificações em Memorial Descritivo de Arquitetura.

|   |                  |
|---|------------------|
| 05 REVISÃO ÁREA MOLHADA 23                            | JULHO/2018       |
| 04 REVISÃO ÁREA MOLHADA 23                            | AGO/2016         |
| 03 REVISÃO ÁREA MOLHADA 12                            | JULHO/2016       |
| 02 REVISÃO ÁREA MOLHADA 02 E 06                       | AGO/2015         |
| 01 MISTURADORES SANITÁRIOS 03/09/10/11/20/21/25/26/28 | MAI/2015         |
| 00 EMISSÃO INICIAL                                    | FEV/2015         |
| REV. DESCRIÇÃO  | RESPONSÁVEL DATA |

## PROJETO EXECUTIVO

construção:



**Simétrica**  
Simétrica Engenharia Ltda.  
Rua São João, 118 - Centro  
São Paulo - SP - CEP: 01020-20  
FONE: (11) 3113-1122 / FAX: (11) 3113-2143  
E-mail: simetrica@simetrica.com.br



**arkhitekton ASSOCIADOS**  
Tel./Fax: 3000 (11) 40141025  
E-mail: arkhitekton@arkhitekton.com.br  
www.arkhitekton.com.br

**Secretaria de Estado da Saúde**

**HOSPITAL DE BEBEDOURO**  
AVENIDA AMÉLIA BERNARDINO CUTRALE - BEBEDOURO - SP  
REFERÊNCIA: BLOCO 01 - DETALHAMENTO DE ÁREAS MOLHADAS

**GRUPO TÉCNICO DE EDIFICAÇÕES**

ÁREAS MOLHADAS  
H-000 FL-086  
ÁREA: 1:25 DATA: JULHO/2018  
ARQUIVO: HB.BL01\_EXE\_ARQ\_800\_REV\_05-ROO

ELABORADO POR: Arq. ADHEMAR DIZIOLI FERNANDES  
REVISADO POR: Arq. CAMILO CHINGOTTE  
COORDENADOR DE PROJETOS: Arq. M. CRISTINA GOMES JOTTEN