
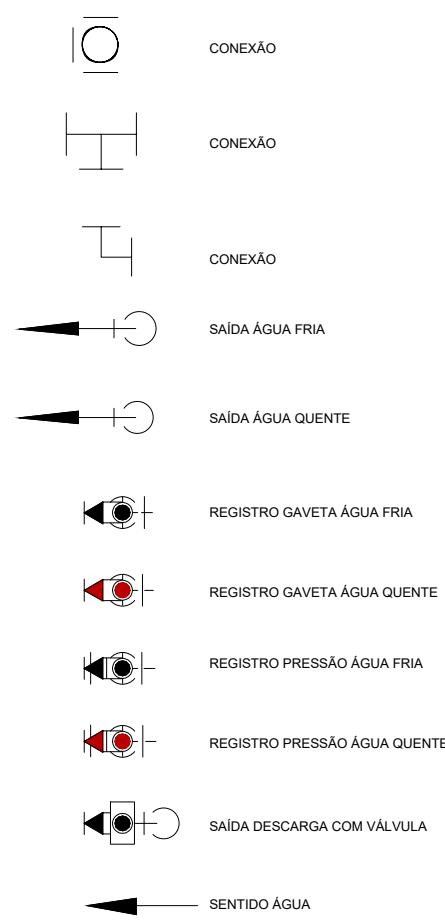


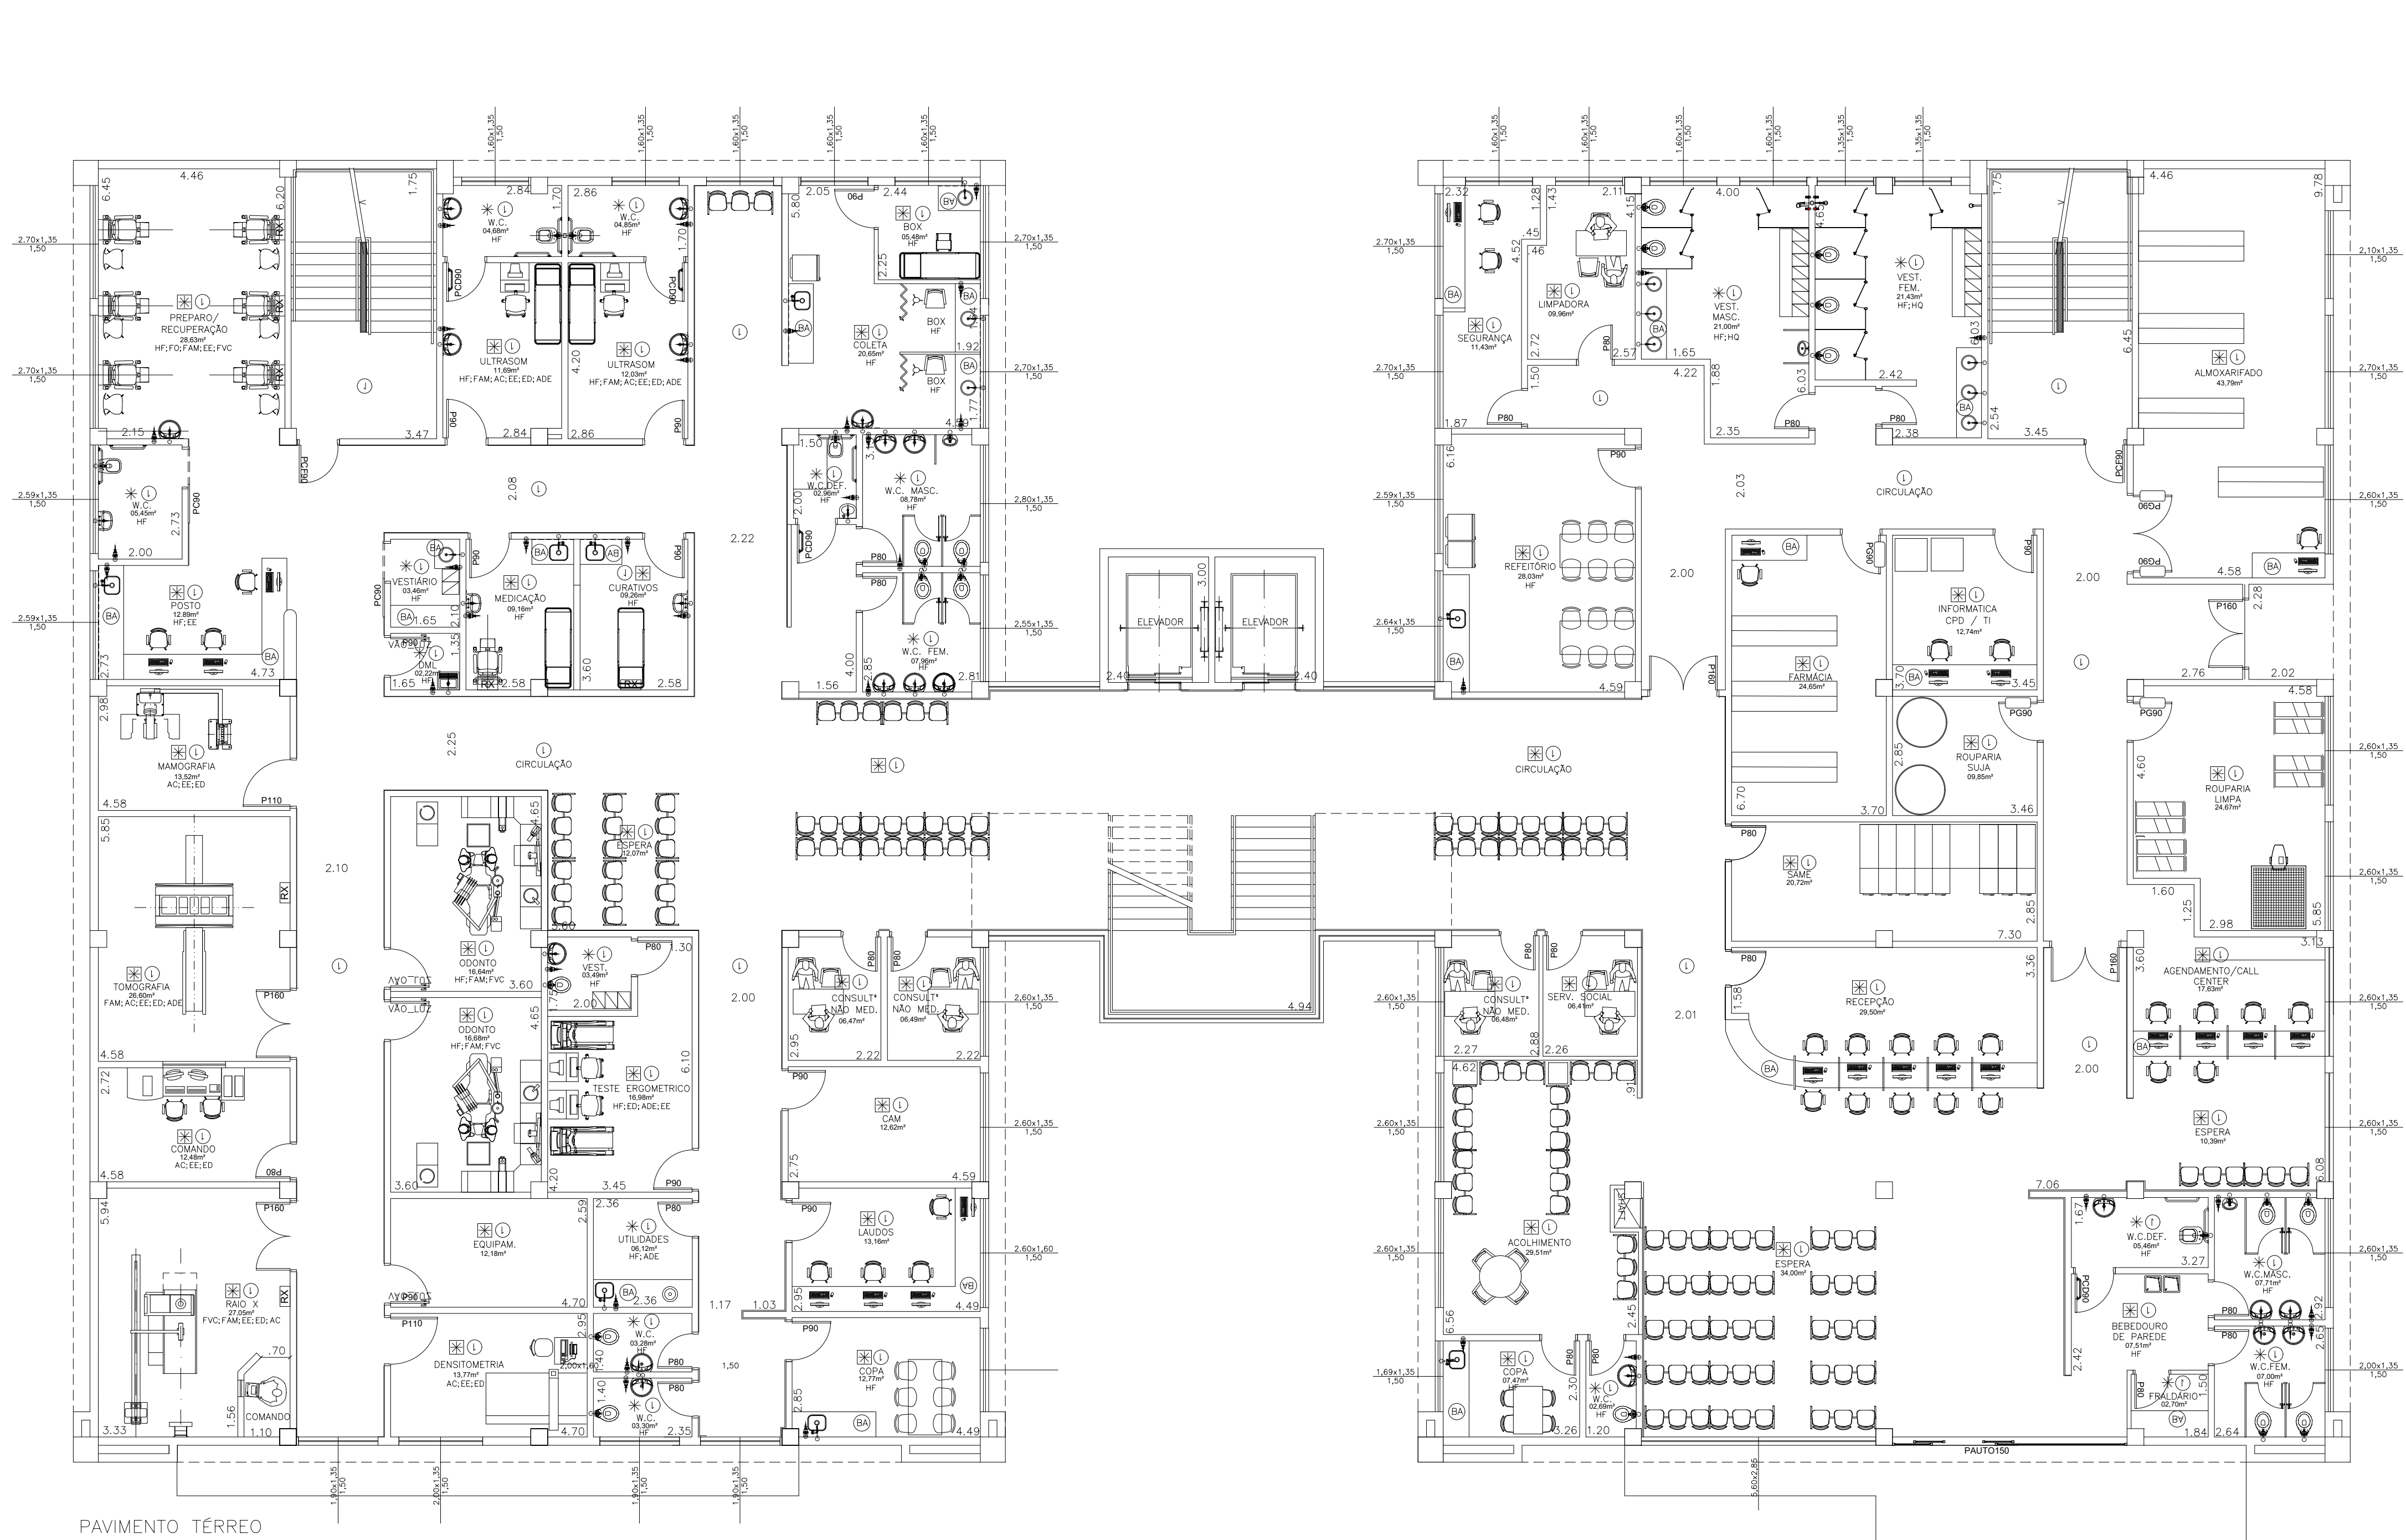

ACAB.	PISO	RODAPÉ	PAREDE	TETO
A	VINILICO EM MANTA	VINILICO	PAREDE PINTURA ACRILICA HOSPITALAR	FORRO DE GESSO ACARTONADO
B	GRANILITE EM PLACAS	GRANITO	PAREDE PINTURA ACRILICA HOSPITALAR	FORRO REMOVIVEL DE GESSO ACARTONADO REVESTIDO C/ PELICULA DE PVC
C	PORCELANATO RETIFICADO 60X60CM	-	PORCELANATO 30X60CM ATÉ O FORRO	FORRO DE GESSO ACARTONADO
D	VINILICO EM MANTA CONDUTIVA	VINILICO CONDUTIVO	PAREDE PINTURA EPÓXI	FORRO DE GESSO ACARTONADO
E	VINILICO EM MANTA	VINILICO	PAREDE MASSA BARITADA + PINTURA ACRILICA HOSPITALAR	FORRO DE GESSO ACARTONADO
F	VINILICO EM MANTA	VINILICO	PAREDE PINTURA EPÓXI	FORRO DE GESSO ACARTONADO
G	CIMENTADO DESEMPENADO PINTADO	CIMENTADO DESEMPENADO	PINTURA ACRILICA SOB LAJE	PINTURA ACRILICA SOB LAJE
H	PORCELANATO RETIFICADO 60X60CM	-	PORCELANATO 30X60CM ATÉ A LAJE	PINTURA ACRILICA SOB LAJE
I	CERÂMICO EXTRUDADO ALTA RESISTÊNCIA	-	PORCELANATO 30X60CM ATÉ O FORRO	FORRO DE GESSO FIXO COM PINTURA LÁTEX PVA

LEGENDA/ ABREVIÇÕES

* (estrela)	AMBIENTE ATENDIDO COM VENTILAÇÃO/OU EXAUSTÃO MECÂNICA
☼ (sol)	AMBIENTE CLIMATIZADO
BA (banheiro)	BANCADA DE AÇO INOX
BS (banheiro)	BANCADA DE GRANITO
----- (linha tracejada)	BATE-MACA TIPO CORRIMÃO EM PVC
----- (linha tracejada)	BATE-MACA EM PVC
----- (linha tracejada)	FÓRMICA SOBRE BANCADA OU LAVATÓRIO

LEGENDA - INSTALAÇÕES

HF	- ÁGUA FRIA
HQ	- ÁGUA QUENTE
FO	- OXIGÊNIO
FN	- ÓXIDO NITROSO
FVC	- VÁCUO CLÍNICO
FAM	- AR COMPRIMIDO MEDICINAL
AC	- AR CONDICIONADO
EE	- ELÉTRICA DE EMERGÊNCIA
ED	- ELÉTRICA DIFERENCIADA
ADE	- A DEPENDER DO EQUIP.

NOTAS

1. CONFERIR MEDIDAS NO LOCAL
2. MEDIDAS EM METRO, EXCETO ONDE INDICADO.
3. AS ALVENARIAS SERÃO COTADAS NO OSSO.
- 4.
- 5.
- 6.
- 7.
- 8.
- 9.
- 10.
- 11.

1	REVISÃO	C.C	FEV/2025
0	EMISSÃO INICIAL	C.C	OUT/2024
REV.	DESCRIÇÃO	RESPONSÁVEL	DATA
GOVERNO DO ESTADO DE SÃO PAULO Secretaria de Estado da Saúde			
GRUPO TÉCNICO DE EDIFICAÇÕES			
PROJETO BÁSICO DE HIDRÁULICA			
PRV			
01/03			
Av. Dr. Enéas Carvalho de Aguiar, nº.188, 3º andar São Paulo-SP Cep 05403-000 Tel. (11)3066 8660 Fax (11)3066 8482			
Eng.º CLAUDIO LUIS BRAGA Arq.º CAMILO CHINGOTTE / Arq. JESSICA A. OLIVEIRA			