


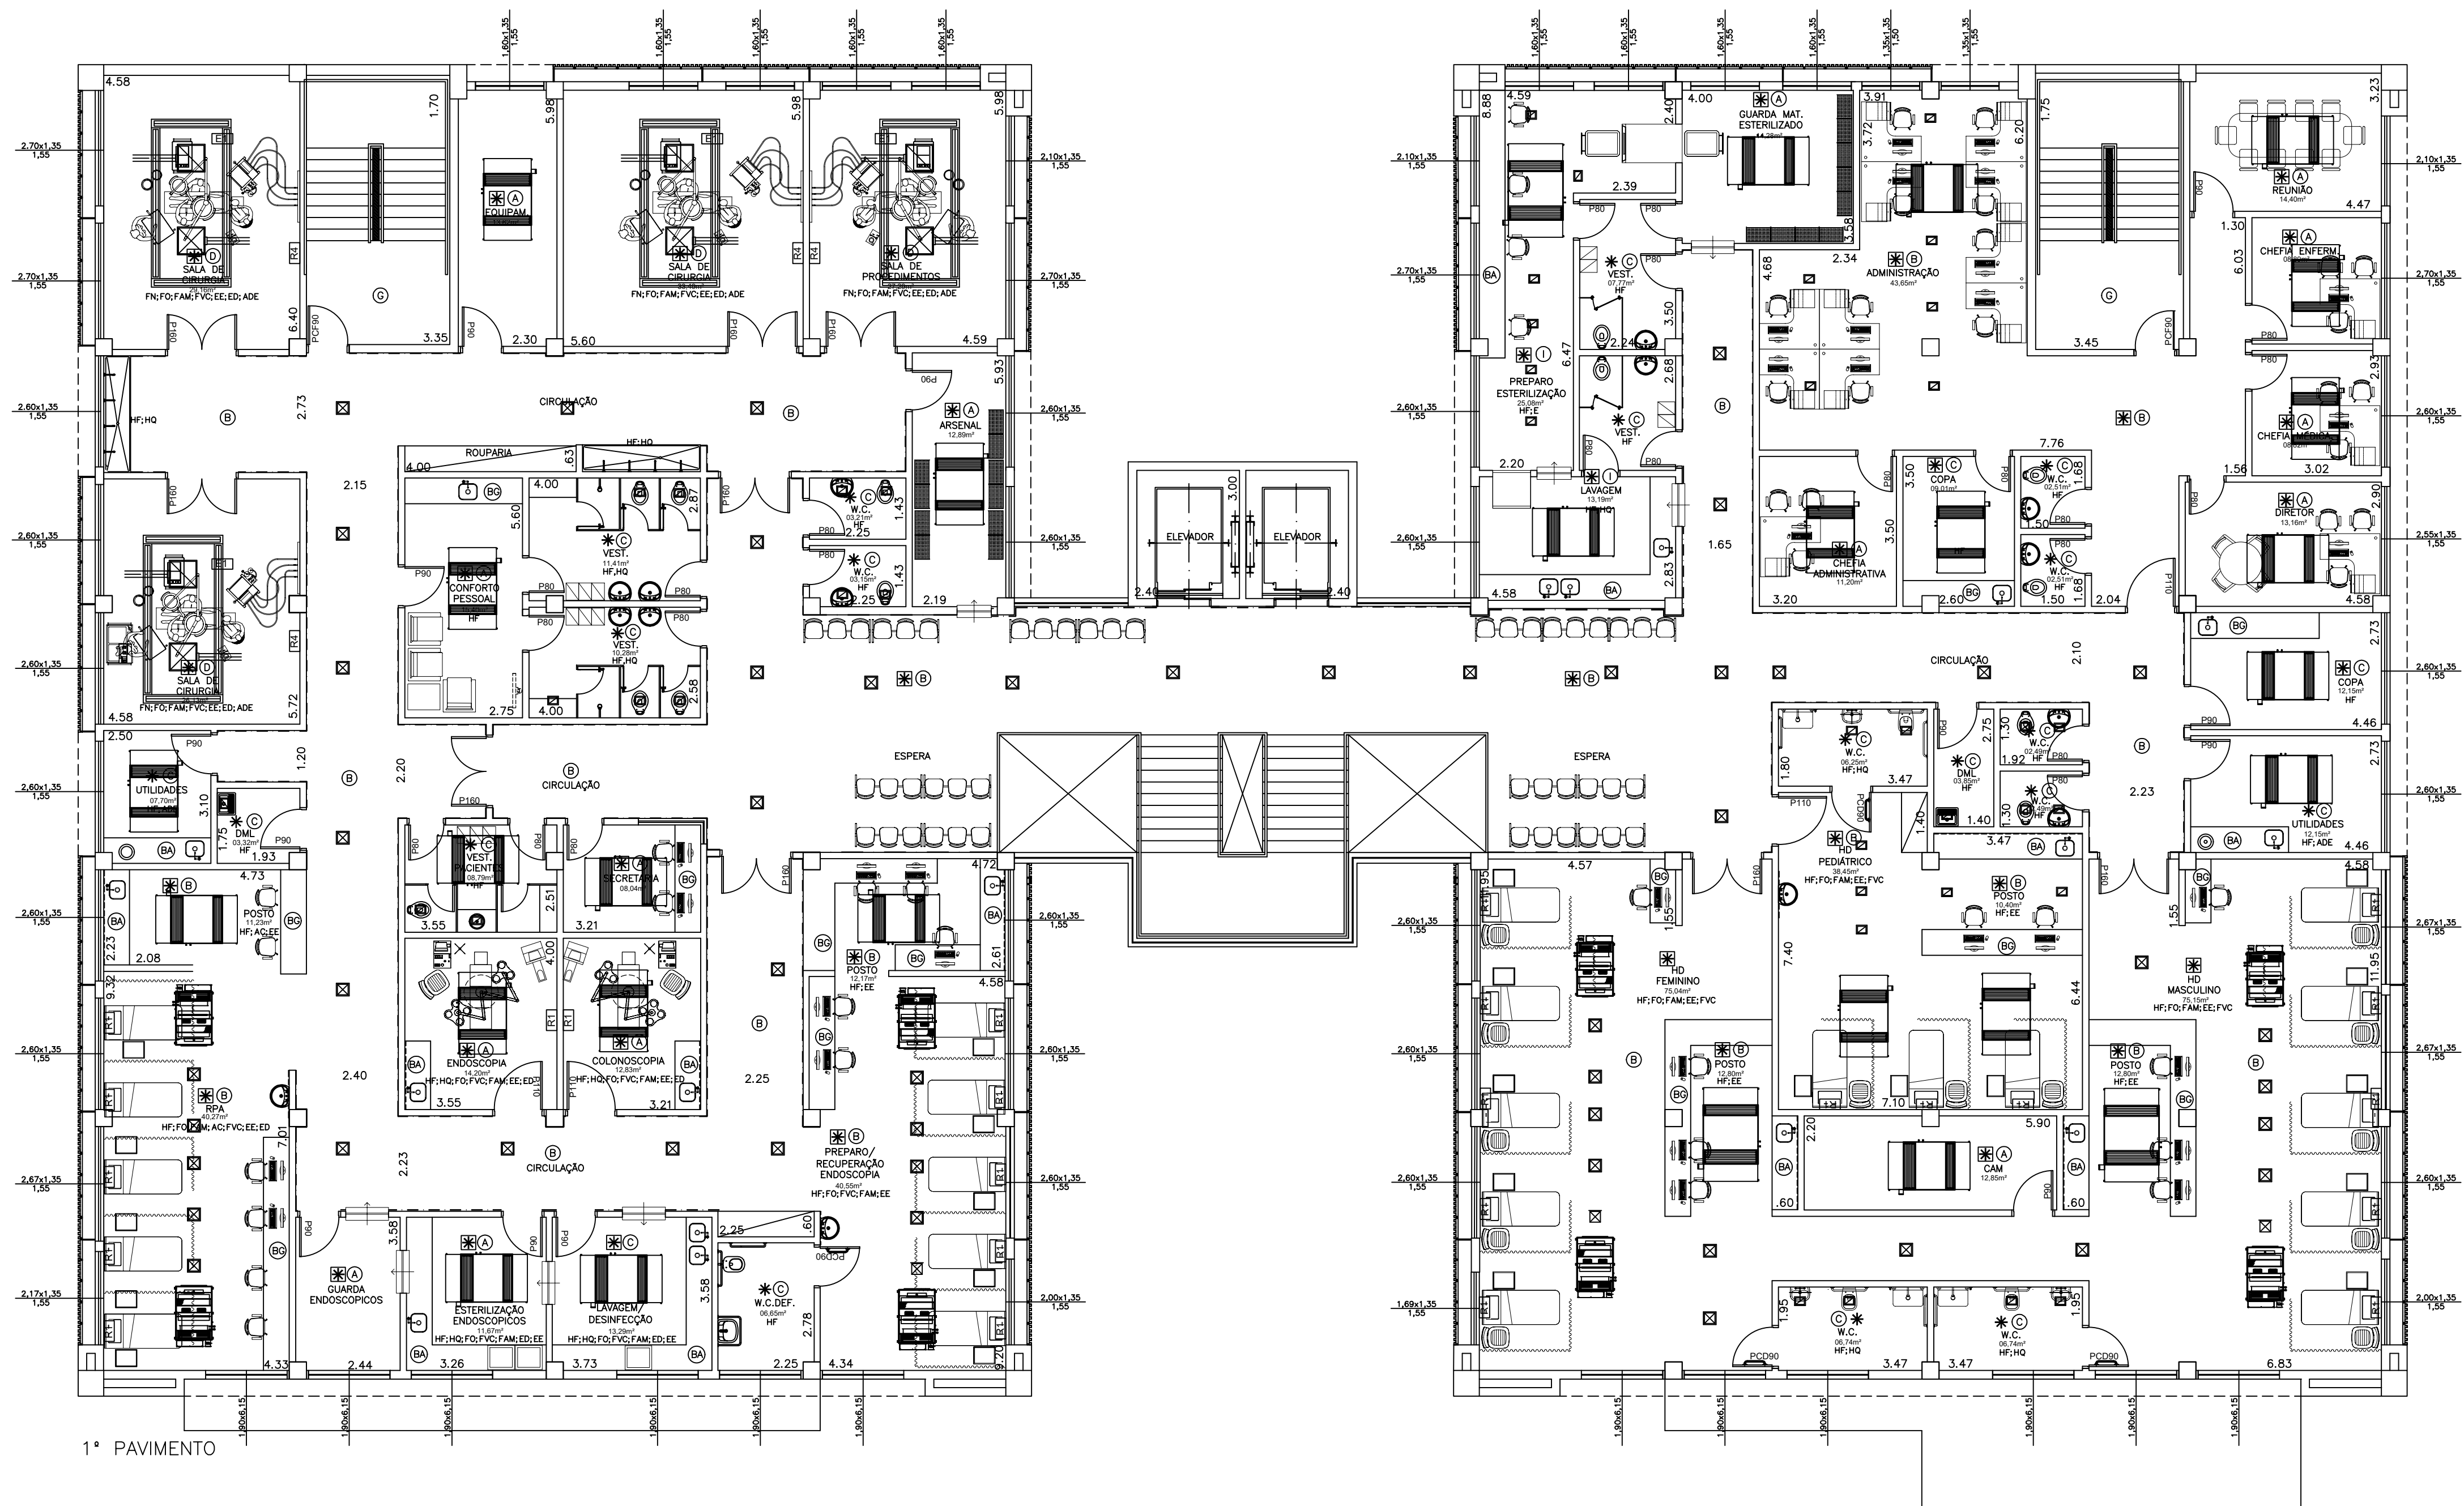

1º PAVIMENTO

LEGENDA - INSTALAÇÕES

- HF - ÁGUA FRIA
- HQ - ÁGUA QUENTE
- FO - OXIGÊNIO
- FN - ÓXIDO NITROSO
- FVC - VÁCUO CLÍNICO
- FAM - AR COMPRIMIDO MEDICINAL
- AC - AR CONDICIONADO
- EE - ELÉTRICA DE EMERGÊNCIA
- ED - ELÉTRICA DIFERENCIADA
- ADE - A DEPENDER DO EQUIP.

NOTAS

1. CONFERIR MEDIDAS NO LOCAL
2. MEDIDAS EM METRO, EXCETO ONDE INDICADO.
3. AS ALVENARIAS SERÃO COTADAS NO OSSO.
- 4.
- 5.
- 6.
- 7.
- 8.
- 9.
- 10.
- 11.

1	REVISÃO	C.C	FEV/2025
0	EMISSÃO INICIAL	C.C	OUT/2024
REV.	DESCRIÇÃO	RESPONSÁVEL	DATA

GOVERNO DO ESTADO DE SÃO PAULO
Secretaria de Estado da Saúde

GRUPO TÉCNICO DE EDIFICAÇÕES

Av. Dr. Enéas Carvalho de Aguiar, nº.188, 3º andar
São Paulo-SP Cep 05403-000
Tel. (11)3066 8660 Fax (11)3066 8482

DIRETOR DO S.T.E.
Engº CLAUDIO LUIS BRAGA
TUBERIOS E DUCTOS
Arg. CAMILO CHINGOTTE / Arq. JESSICA A. OLIVEIRA

UNIDADE
AME PRESIDENTE VENCESLAU
AV. DOM PEDRO II, LOTE 07 QUADRA 05

REFERÊNCIA
1º PAVIMENTO
PLANTA BAIXA

PROJETO BÁSICO DE CLIMATIZAÇÃO

COORDENADOR DO PROJETO	PRV	DATA	02/03
ÁREA	PRV	FEV/2025	

2 - AME_PRV_CLI_1PAV_GTE_R01.DWG
Estagº ALINE FERREIRA M. DA SILVA