
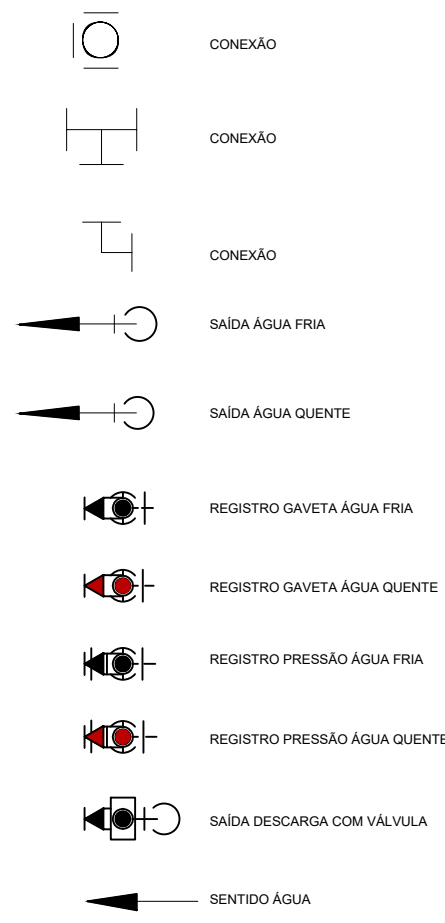


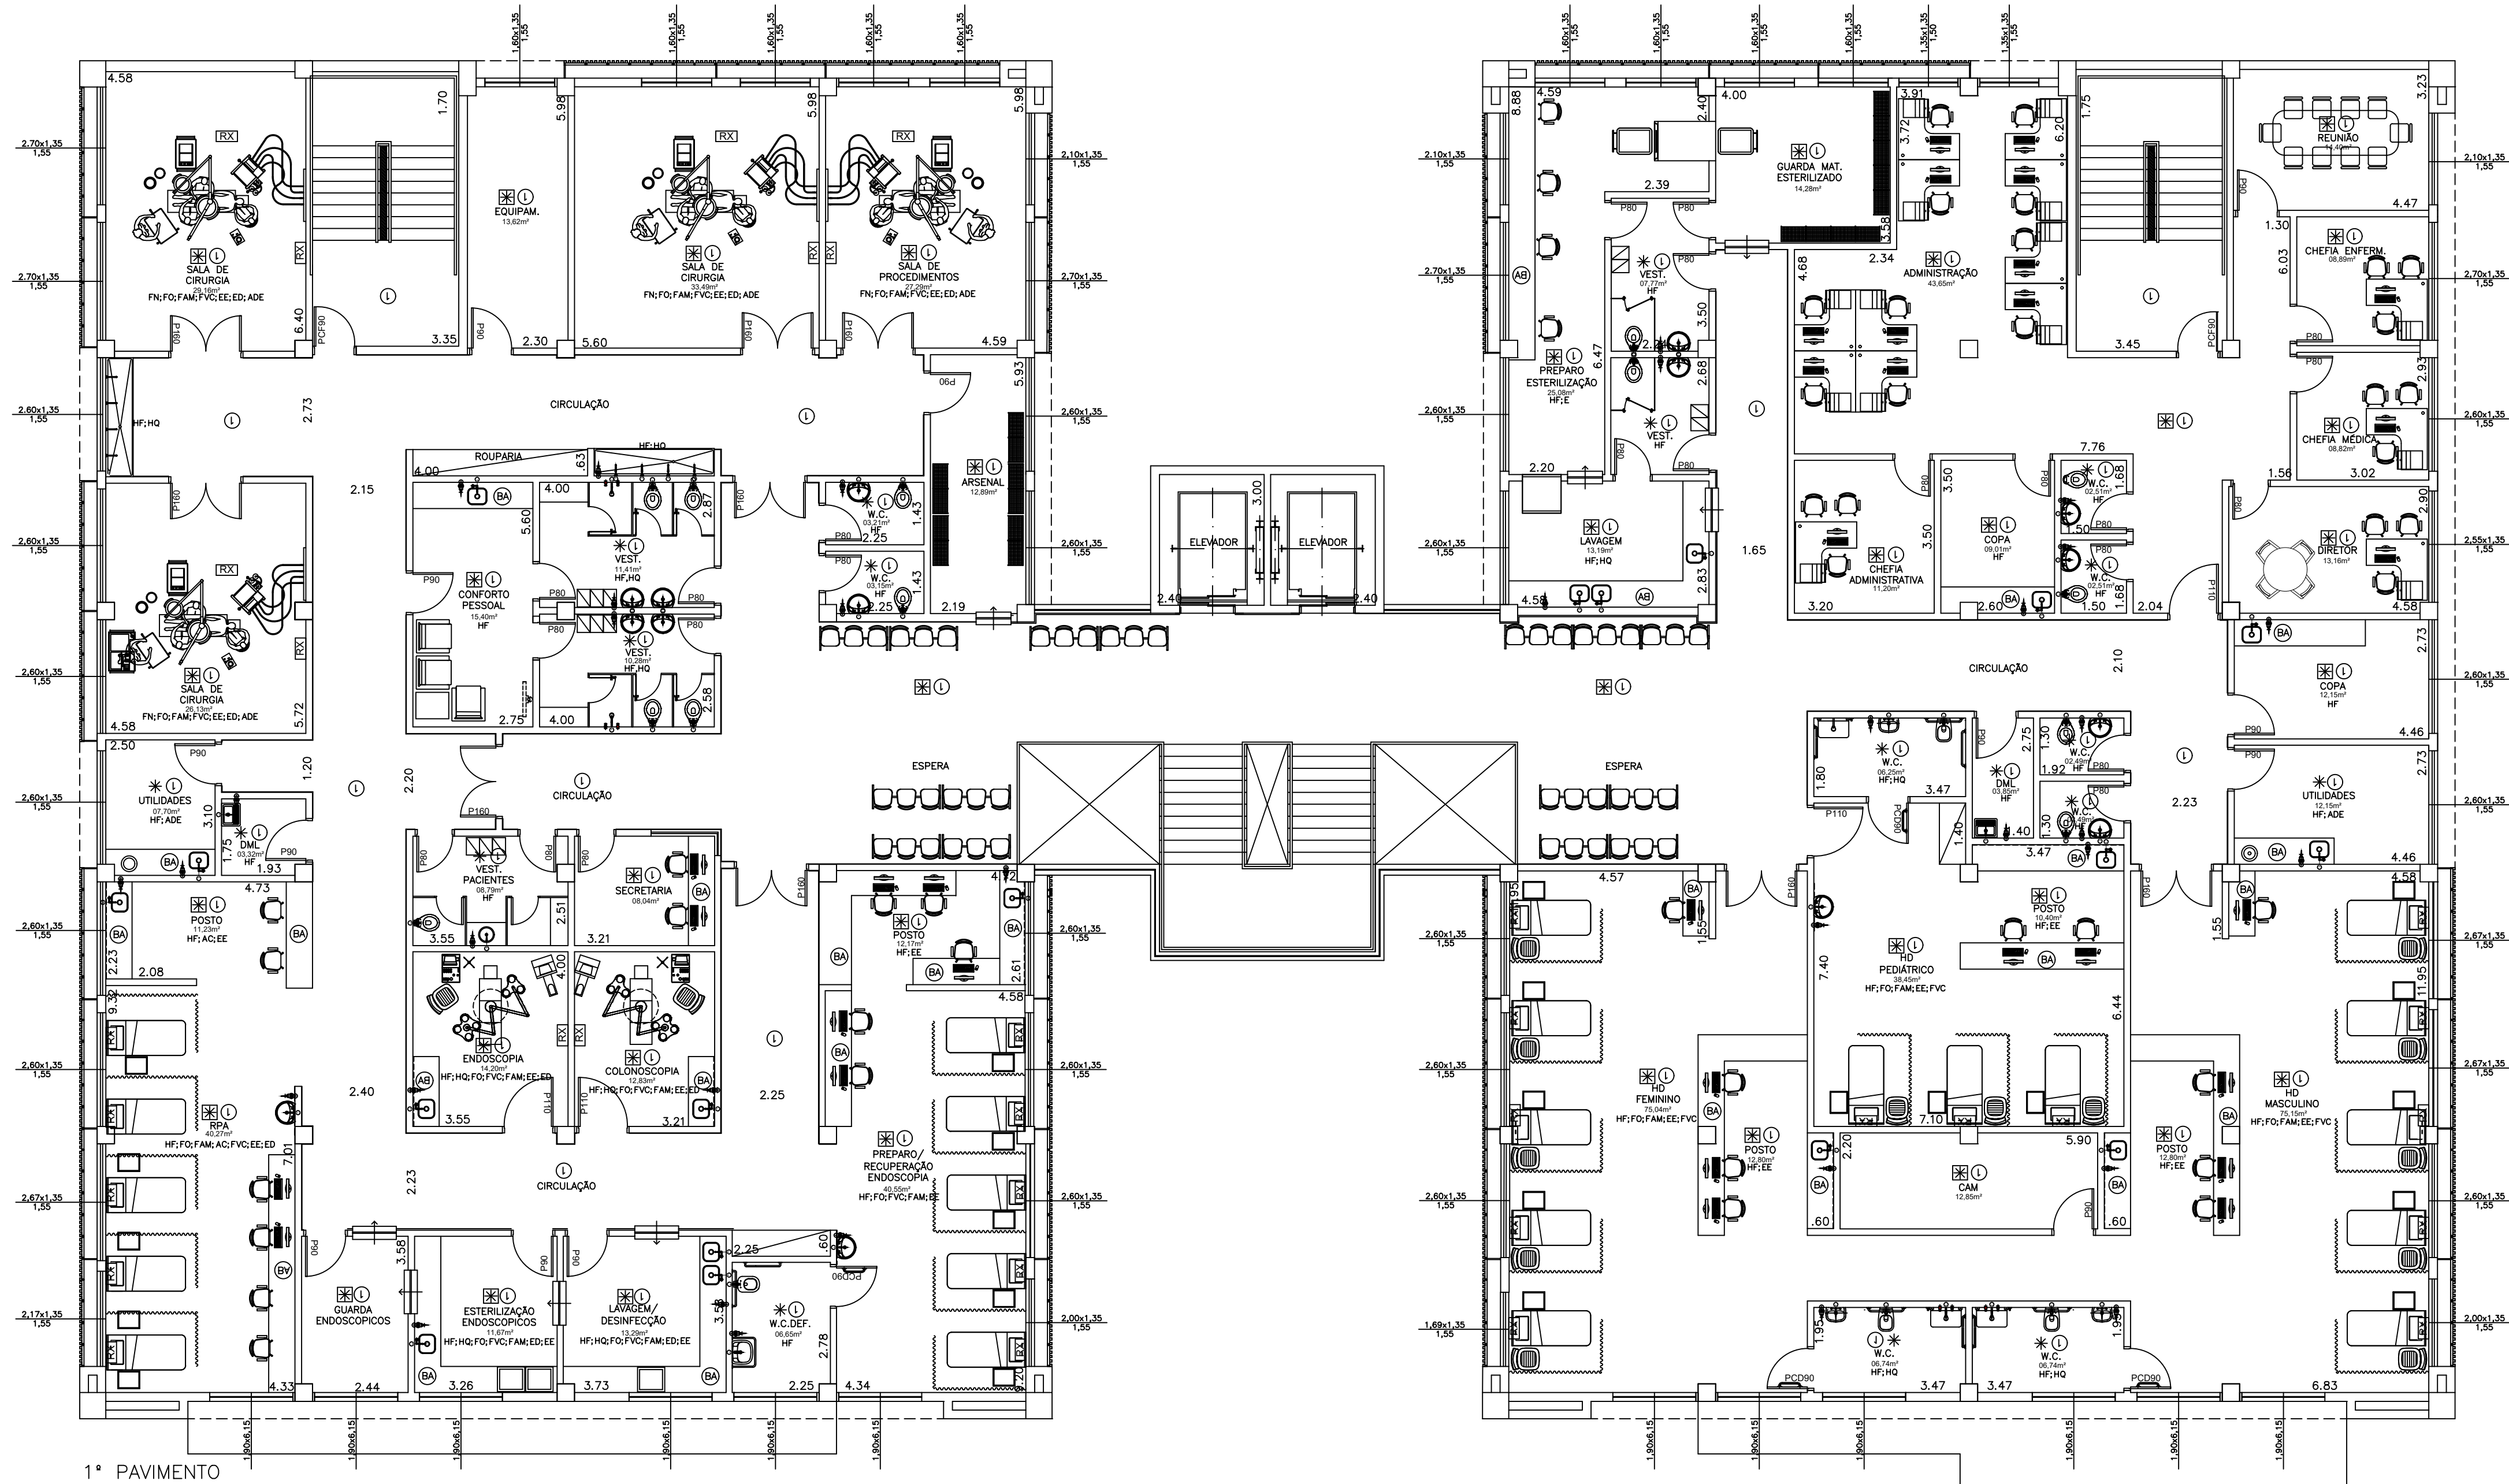

ACAB.	PISO	RODAPÉ	PAREDE	TETO
A	VINILICO EM MANTA	VINILICO	PARADE PINTURA ACRILICA HOSPITALAR	FORRO DE GESSO ACARTONADO
B	GRANILITE EM PLACAS	GRANITO	PARADE PINTURA ACRILICA HOSPITALAR	FORRO REMOVIVEL DE GESSO ACARTONADO REVESTIDO C/ PELICULA DE PVC
C	PORCELANATO RETIFICADO 60X60CM	-	PORCELANATO 30X60CM ATÉ O FORRO	FORRO DE GESSO ACARTONADO
D	VINILICO EM MANTA CONDUTIVA	VINILICO CONDUTIVO	PARADE PINTURA EPÓXI	FORRO DE GESSO ACARTONADO
E	VINILICO EM MANTA	VINILICO	PARADE MASSA BARITADA + PINTURA ACRILICA HOSPITALAR	FORRO DE GESSO ACARTONADO
F	VINILICO EM MANTA	VINILICO	PARADE PINTURA EPÓXI	FORRO DE GESSO ACARTONADO
G	CIMENTADO DESEMPENADO PINTADO	CIMENTADO DESEMPENADO	PINTURA ACRILICA SOB LAJE	PINTURA ACRILICA SOB LAJE
H	PORCELANATO RETIFICADO 60X60CM	-	PORCELANATO 30X60CM ATÉ A LAJE	PINTURA ACRILICA SOB LAJE
I	CERÂMICO EXTRUDADO ALTA RESISTENCIA	-	PORCELANATO 30X60CM ATÉ O FORRO	FORRO DE GESSO FIXO COM PINTURA LÁTEX PVA

LEGENDA/ ABREVIÇÕES

- * AMBIENTE ATENDIDO COM VENTILAÇÃO/OU EXAUSTÃO MECÂNICA
- AMBIENTE CLIMATIZADO
- BANCADA DE AÇO INOX
- BANCADA DE GRANITO
- BATE-MACA TIPO CORRIMÃO EM PVC
- BATE-MACA EM PVC
- FÓRMICA SOBRE BANCADA OU LAVATÓRIO

LEGENDA - INSTALAÇÕES

- HF - ÁGUA FRIA
- HQ - ÁGUA QUENTE
- FO - OXIGÊNIO
- FN - ÓXIDO NITROSO
- FVC - VÁCUO CLÍNICO
- FAM - AR COMPRIMIDO MEDICINAL
- AC - AR CONDICIONADO
- EE - ELÉTRICA DE EMERGÊNCIA
- ED - ELÉTRICA DIFERENCIADA
- ADE - A DEPENDER DO EQUIP.

NOTAS

1. CONFERIR MEDIDAS NO LOCAL
2. MEDIDAS EM METRO, EXCETO ONDE INDICADO.
3. AS ALVENARIAS SERÃO COTADAS NO OSSO.
- 4.
- 5.
- 6.
- 7.
- 8.
- 9.
- 10.
- 11.

1	REVISÃO	C.C	FEV/2025
0	EMISSÃO INICIAL	C.C	OUT/2024
REV.	DESCRIÇÃO	RESPONSÁVEL	DATA
GOVERNO DO ESTADO DE SÃO PAULO Secretaria de Estado da Saúde			
UNIDADE: AME PRESIDENTE VENCESLAU AV. DOM PEDRO II, LOTE 07 QUADRA 05			
REFERÊNCIA: 1º PAVIMENTO ÁGUA FRIA E ÁGUA QUENTE			
PROJETO BÁSICO DE HIDRÁULICA			
CORPO DO EDIFÍCIO		PRV	02/03
ÁREA	1/100	DATA	FEV/2025
AUTOR: 2 - AME_PRV_HID_AF&AQ_1PAV_GTE_R01.DWG			
DIRETOR DO S.T.E. Eng.º CLAUDIO LUIS BRAGA			
TITULO DO PROJETO: Arg.º CAMILO CHINGOTTE / Arg.º JESSICA A. OLIVEIRA			
Estag.º ALINE FERREIRA M. DA SILVA			