



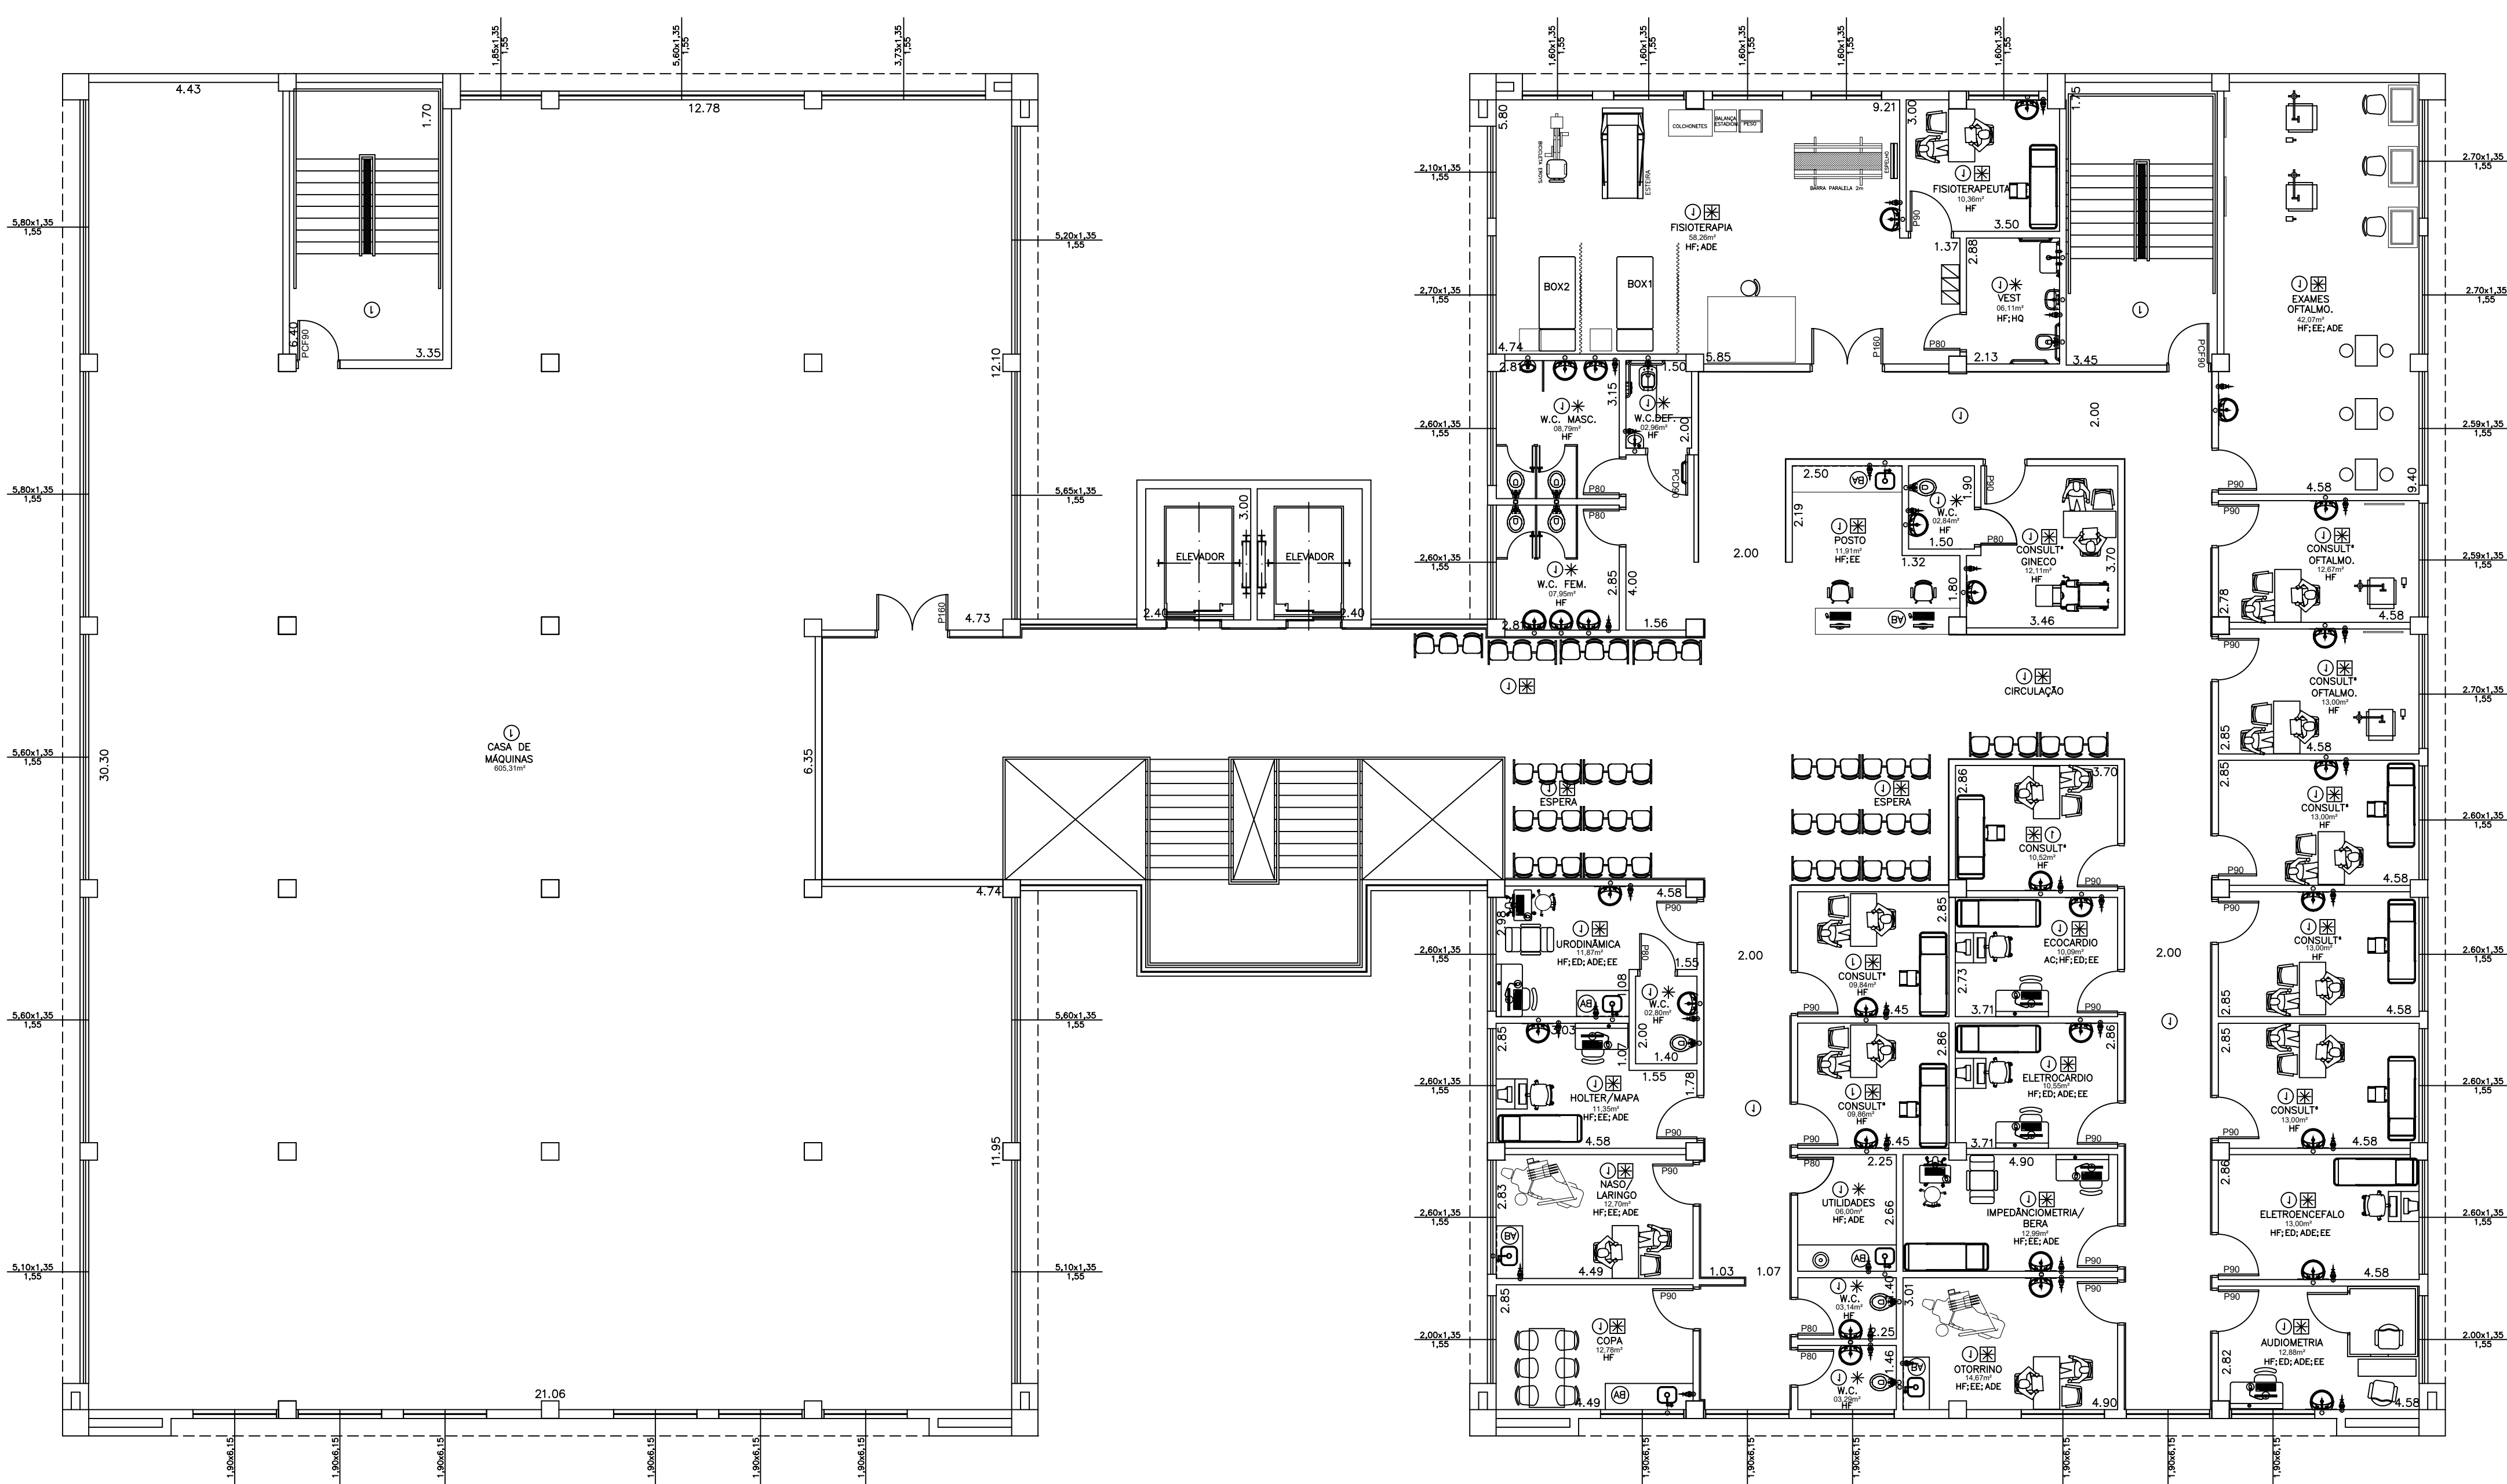

2º PAVIMENTO

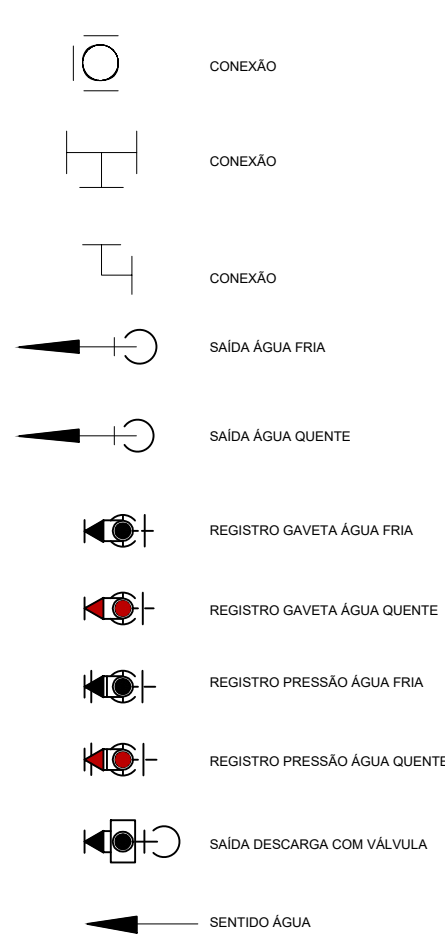

ACAB.	PISO	RODAPÉ	PAREDE	TETO
A	VINILICO EM MANTA	VINILICO	PAREDE PINTURA ACRILICA HOSPITALAR	FORRO DE GESSO ACARTONADO
B	GRANILITE EM PLACAS	GRANITO	PAREDE PINTURA ACRILICA HOSPITALAR	FORRO REMOVIVEL DE GESSO ACARTONADO REVESTIDO C/ PELICULA DE PVC
C	PORCELANATO RETIFICADO 60X60CM	-	PORCELANATO 30X60CM ATÉ O FORRO	FORRO DE GESSO ACARTONADO
D	VINILICO EM MANTA CONDUTIVA	VINILICO CONDUTIVO	PAREDE PINTURA EPÓXI	FORRO DE GESSO ACARTONADO
E	VINILICO EM MANTA	VINILICO	PAREDE MASSA BARITADA + PINTURA ACRILICA HOSPITALAR	FORRO DE GESSO ACARTONADO
F	VINILICO EM MANTA	VINILICO	PAREDE PINTURA EPÓXI	FORRO DE GESSO ACARTONADO
G	CIMENTADO DESEMPENADO PINTADO	CIMENTADO DESEMPENADO	PAREDE PINTURA ACRILICA	PINTURA ACILICA SOB LAJE
H	PORCELANATO RETIFICADO 60X60CM	-	PORCELANATO 30X60CM ATÉ A LAJE	PINTURA ACILICA SOB LAJE
I	CERÂMICO EXTRUDADO ALTA RESISTENCIA	-	PORCELANATO 30X60CM ATÉ O FORRO	FORRO DE GESSO FIXO COM PINTURA LÁTEX PVA

LEGENDA/ ABREVIACOES

- * AMBIENTE ATENDIDO COM VENTILACAO/OU EXAUSTAO MECANICA
- AMBIENTE CLIMATIZADO
- BANCADA DE AÇO INOX
- BANCADA DE GRANITO
- BATE-MACA TIPO CORRIMÃO EM PVC
- BATE-MACA EM PVC
- FÓRMICA SOBRE BANCADA OU LAVATÓRIO

LEGENDA - INSTALACOES

- HF - ÁGUA FRIA
- HQ - ÁGUA QUENTE
- FO - OXIGÊNIO
- FN - ÓXIDO NITROSO
- FVC - VÁCUO CLÍNICO
- FAM - AR COMPRIMIDO MEDICINAL
- AC - AR CONDICIONADO
- EE - ELÉTRICA DE EMERGENCIA
- ED - ELÉTRICA DIFERENCIADA
- ADE - A DEPENDER DO EQUIP.

NOTAS

1. CONFERIR MEDIDAS NO LOCAL
2. MEDIDAS EM METRO, EXCETO ONDE INDICADO.
3. AS ALVENARIAS SERÃO COTADAS NO OSSO.
- 4.
- 5.
- 6.
- 7.
- 8.
- 9.
- 10.
- 11.

1	REVISÃO	C.C	FEV/2025
0	EMISÃO INICIAL	C.C	OUT/2024
REV.	DESCRIÇÃO	RESPONSÁVEL	DATA

GOVERNO DO ESTADO DE SÃO PAULO
Secretaria de Estado da Saúde

GRUPO TÉCNICO DE EDIFICAÇÕES

Av. Dr. Enéas Carvalho de Aguiar, nº.188, 3º andar
São Paulo-SP Cep 05403-000
Tel. (11)3066 8660 Fax (11)3066 8482

DIRETOR DO S.T.E.
Engº CLAUDIO LUIS BRAGA
TUBAÇÃO DE ÁGUA FRIA
Arg. CAMILO CHINGOTTE / Arq. JESSICA A. OLIVEIRA

UNIDADE
AME PRESIDENTE VENCESLAU
AV. DOM PEDRO II, LOTE 07 QUADRA 05

REFERÊNCIA
2º PAVIMENTO
ÁGUA FRIA E ÁGUA QUENTE

PROJETO BÁSICO DE HIDRÁULICA

CÓDIGO DO PROJETO
PRV

ÁREA
3 - AME_PRV_HID_AF&AQ_2PAV_GTE_R01.DWG

DATA
FEV/2025

ELABORADO
Estagº ALINE FERREIRA M. DA SILVA