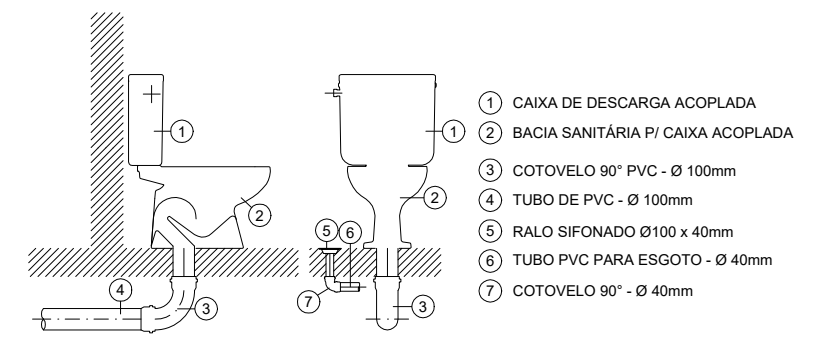
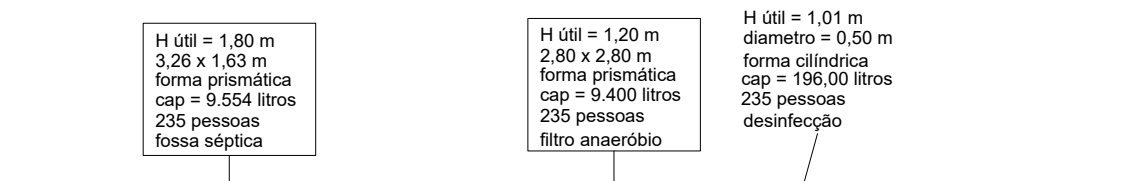
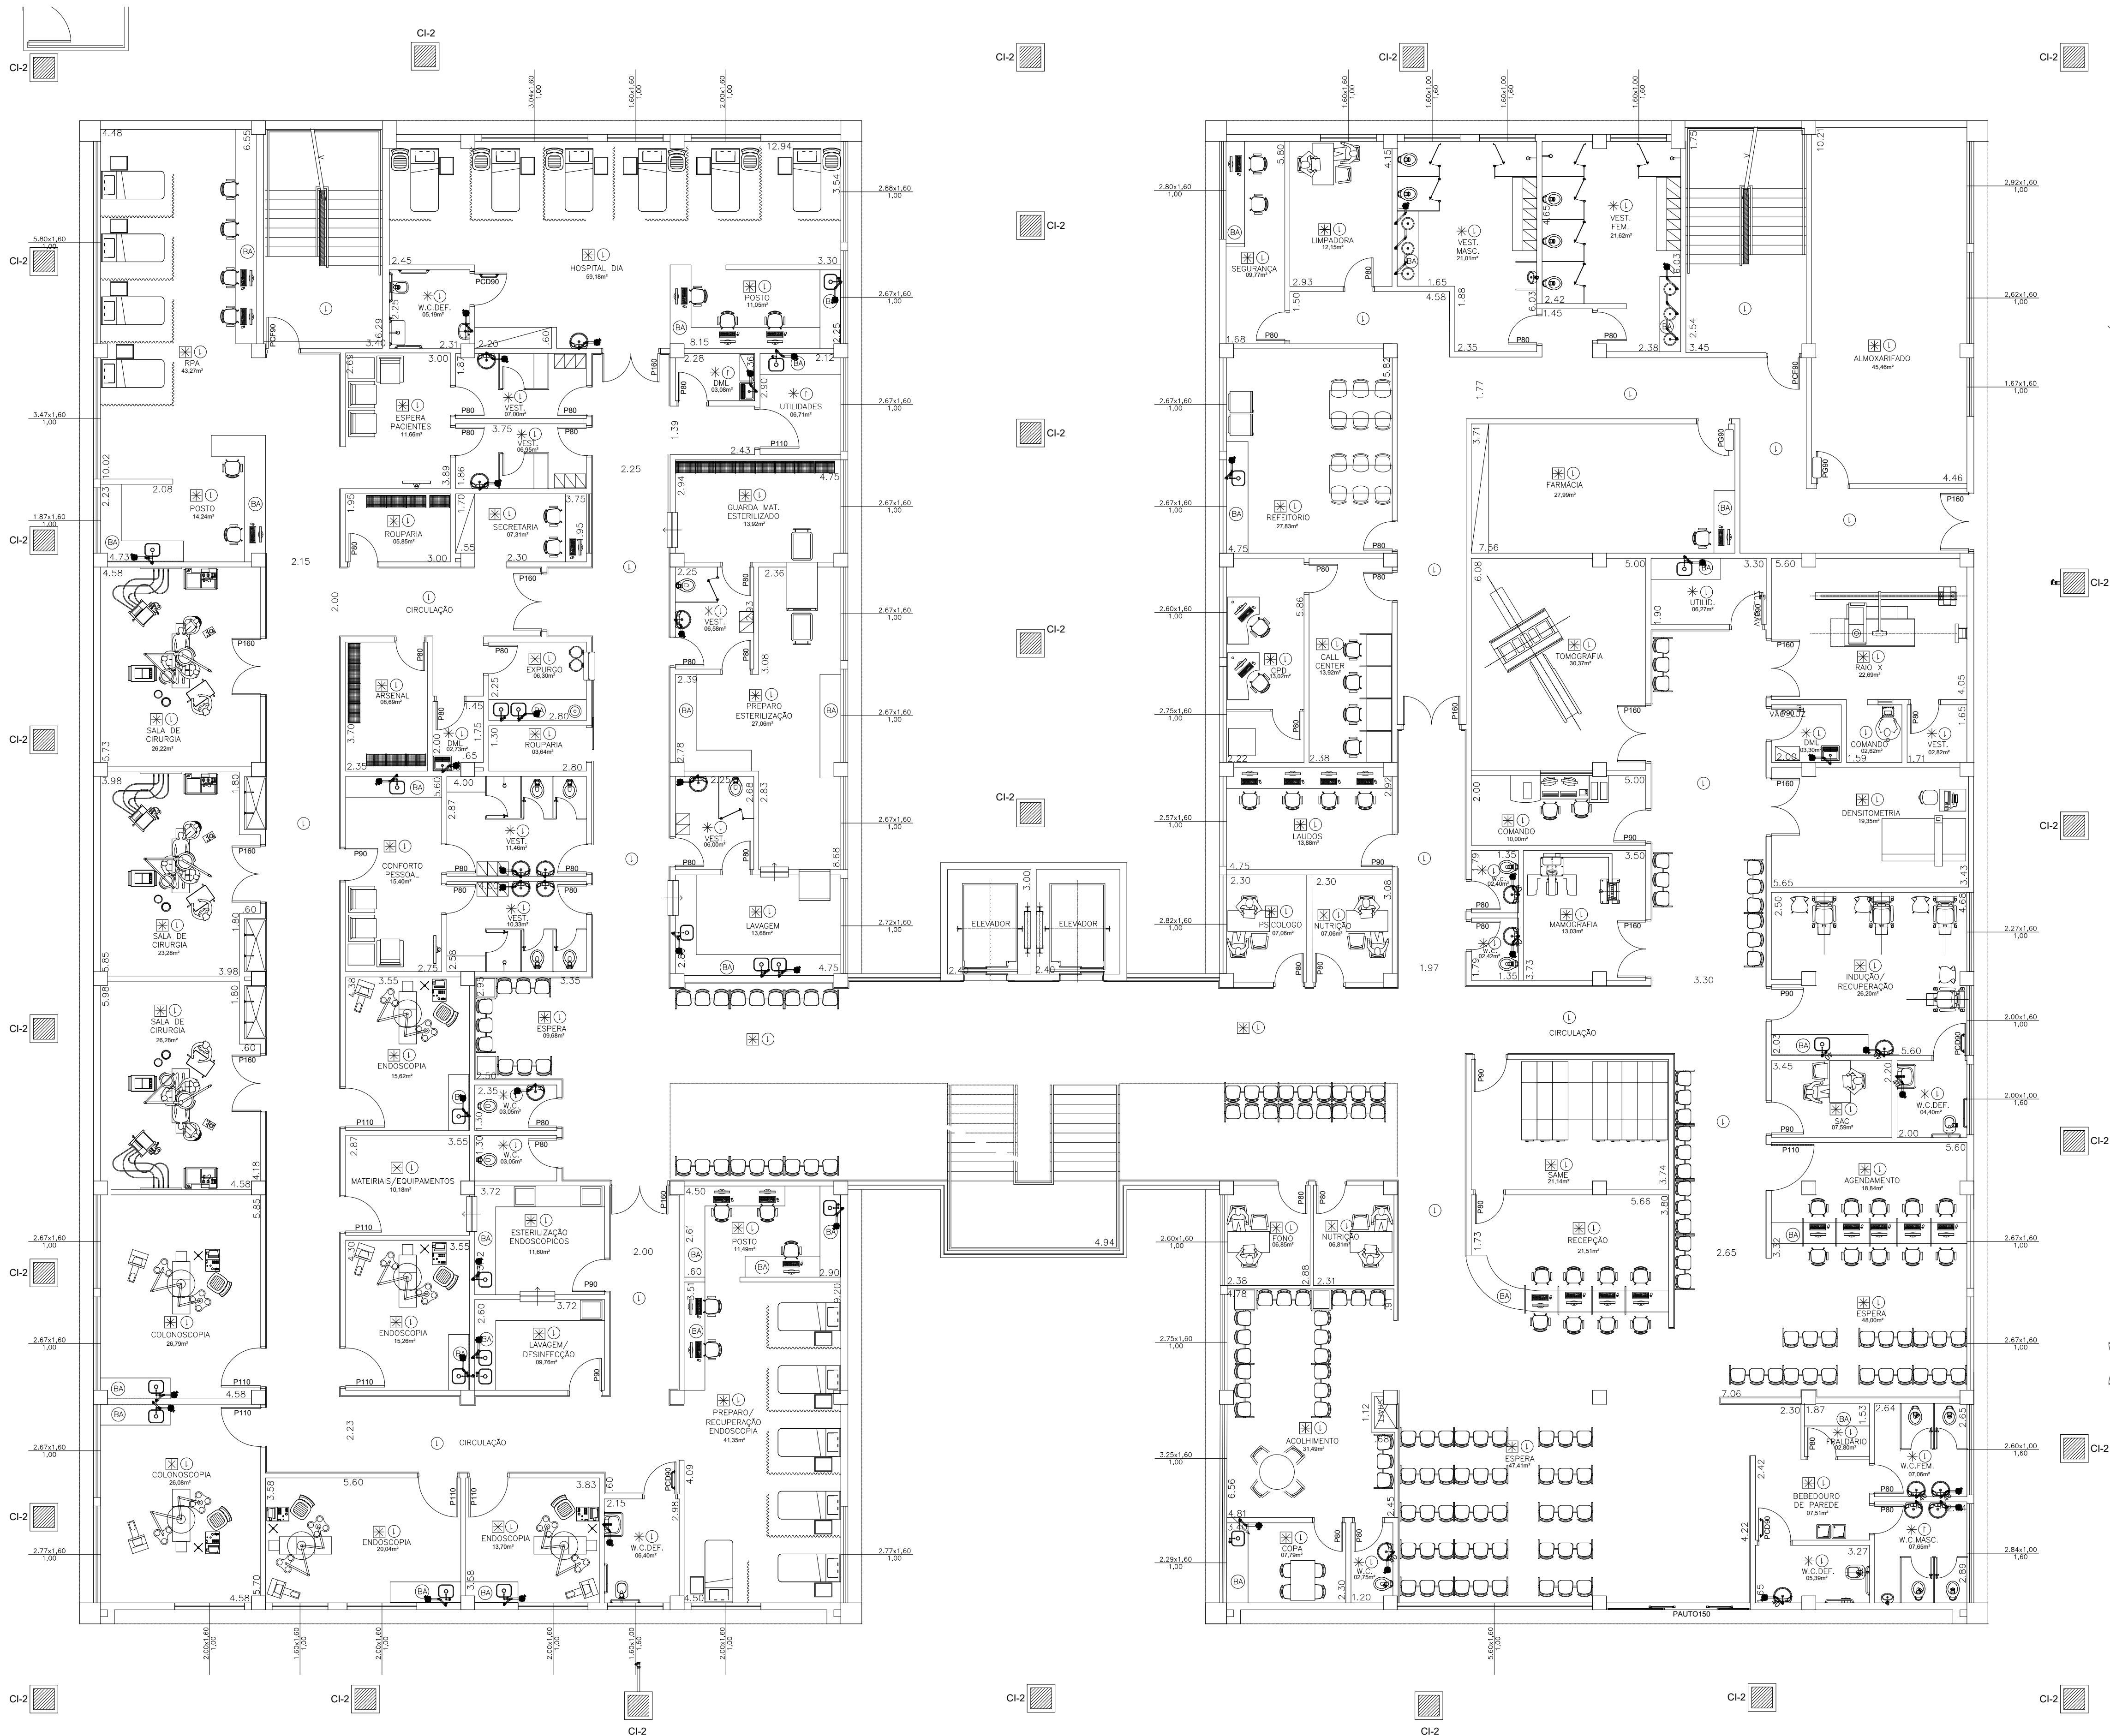


- NOTAS
1. CONFERIR MEDIDAS NO LOCAL
 2. MEDIDAS EM METRO, EXCETO ONDE INDICADO.
 3. AS ALVENARIAS SERÃO COTADAS NO OSSO.
 - 4.
 - 5.
 - 6.
 - 7.
 - 8.
 - 9.
 - 10.
 - 11.

GOVERNO DO ESTADO DE SÃO PAULO
Secretaria de Estado da Saúde

GRUPO TÉCNICO DE EDIFICAÇÕES

PROJETO BÁSICO DE HIDRÁULICA

JAHU

Av. Dr. Enéas Carvalho de Aguiar, nº.188, 3º andar
São Paulo-SP Cep: 05403-000
Tel: (11)3066 8660 Fax: (11)3066 8482

Eng. CLAUDIO LUIS BRAGA
Arquiteto de Projeto
Arq. CAMILO CHINGOTTE / Arq. JESSICA A. OLIVEIRA

UNIDADE: AME JAU
BETA: RUI BARBOSA - JAU - SP
REFERENCIA: TERREO
PLANTA: BAIXA - ESGOTO

PROJETO: PROJETO BÁSICO DE HIDRÁULICA
FOLHA: ARQ/02
ÁREA: 1/100
DATA: FEV/2025

EMISSÃO INICIAL
REV. DESCRIÇÃO

C.C. RESPONSÁVEL
FEV/2025 DATA