
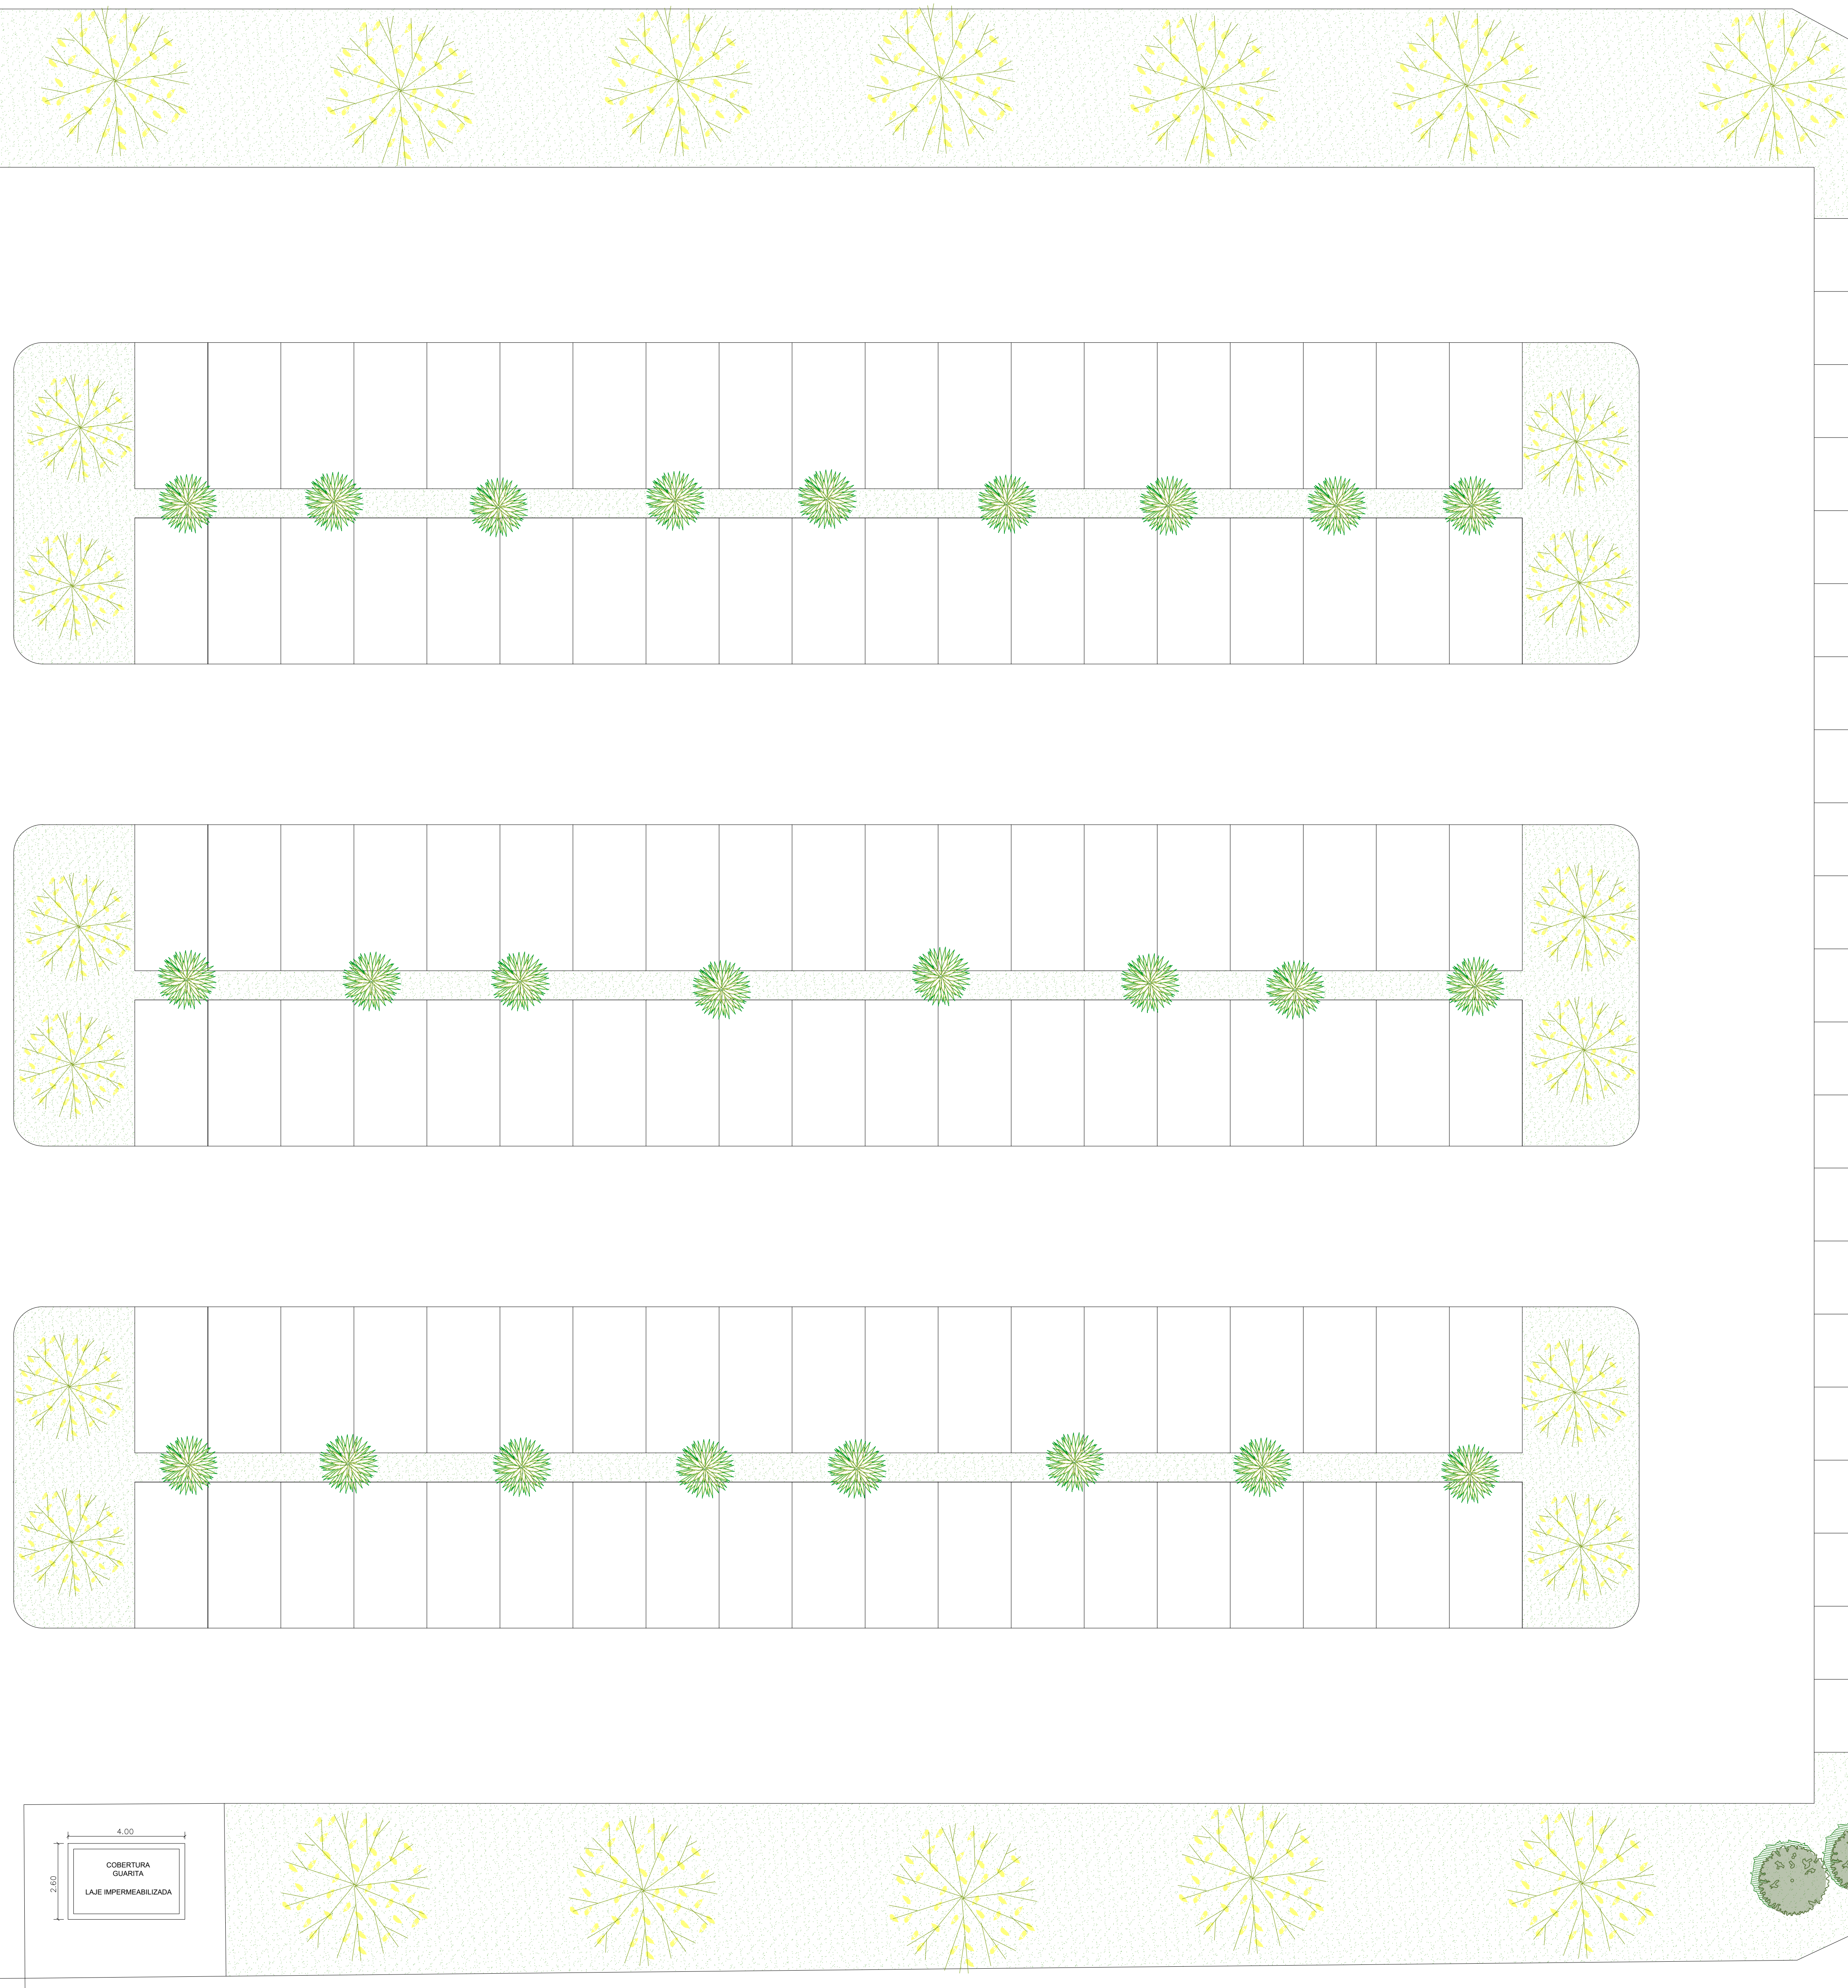


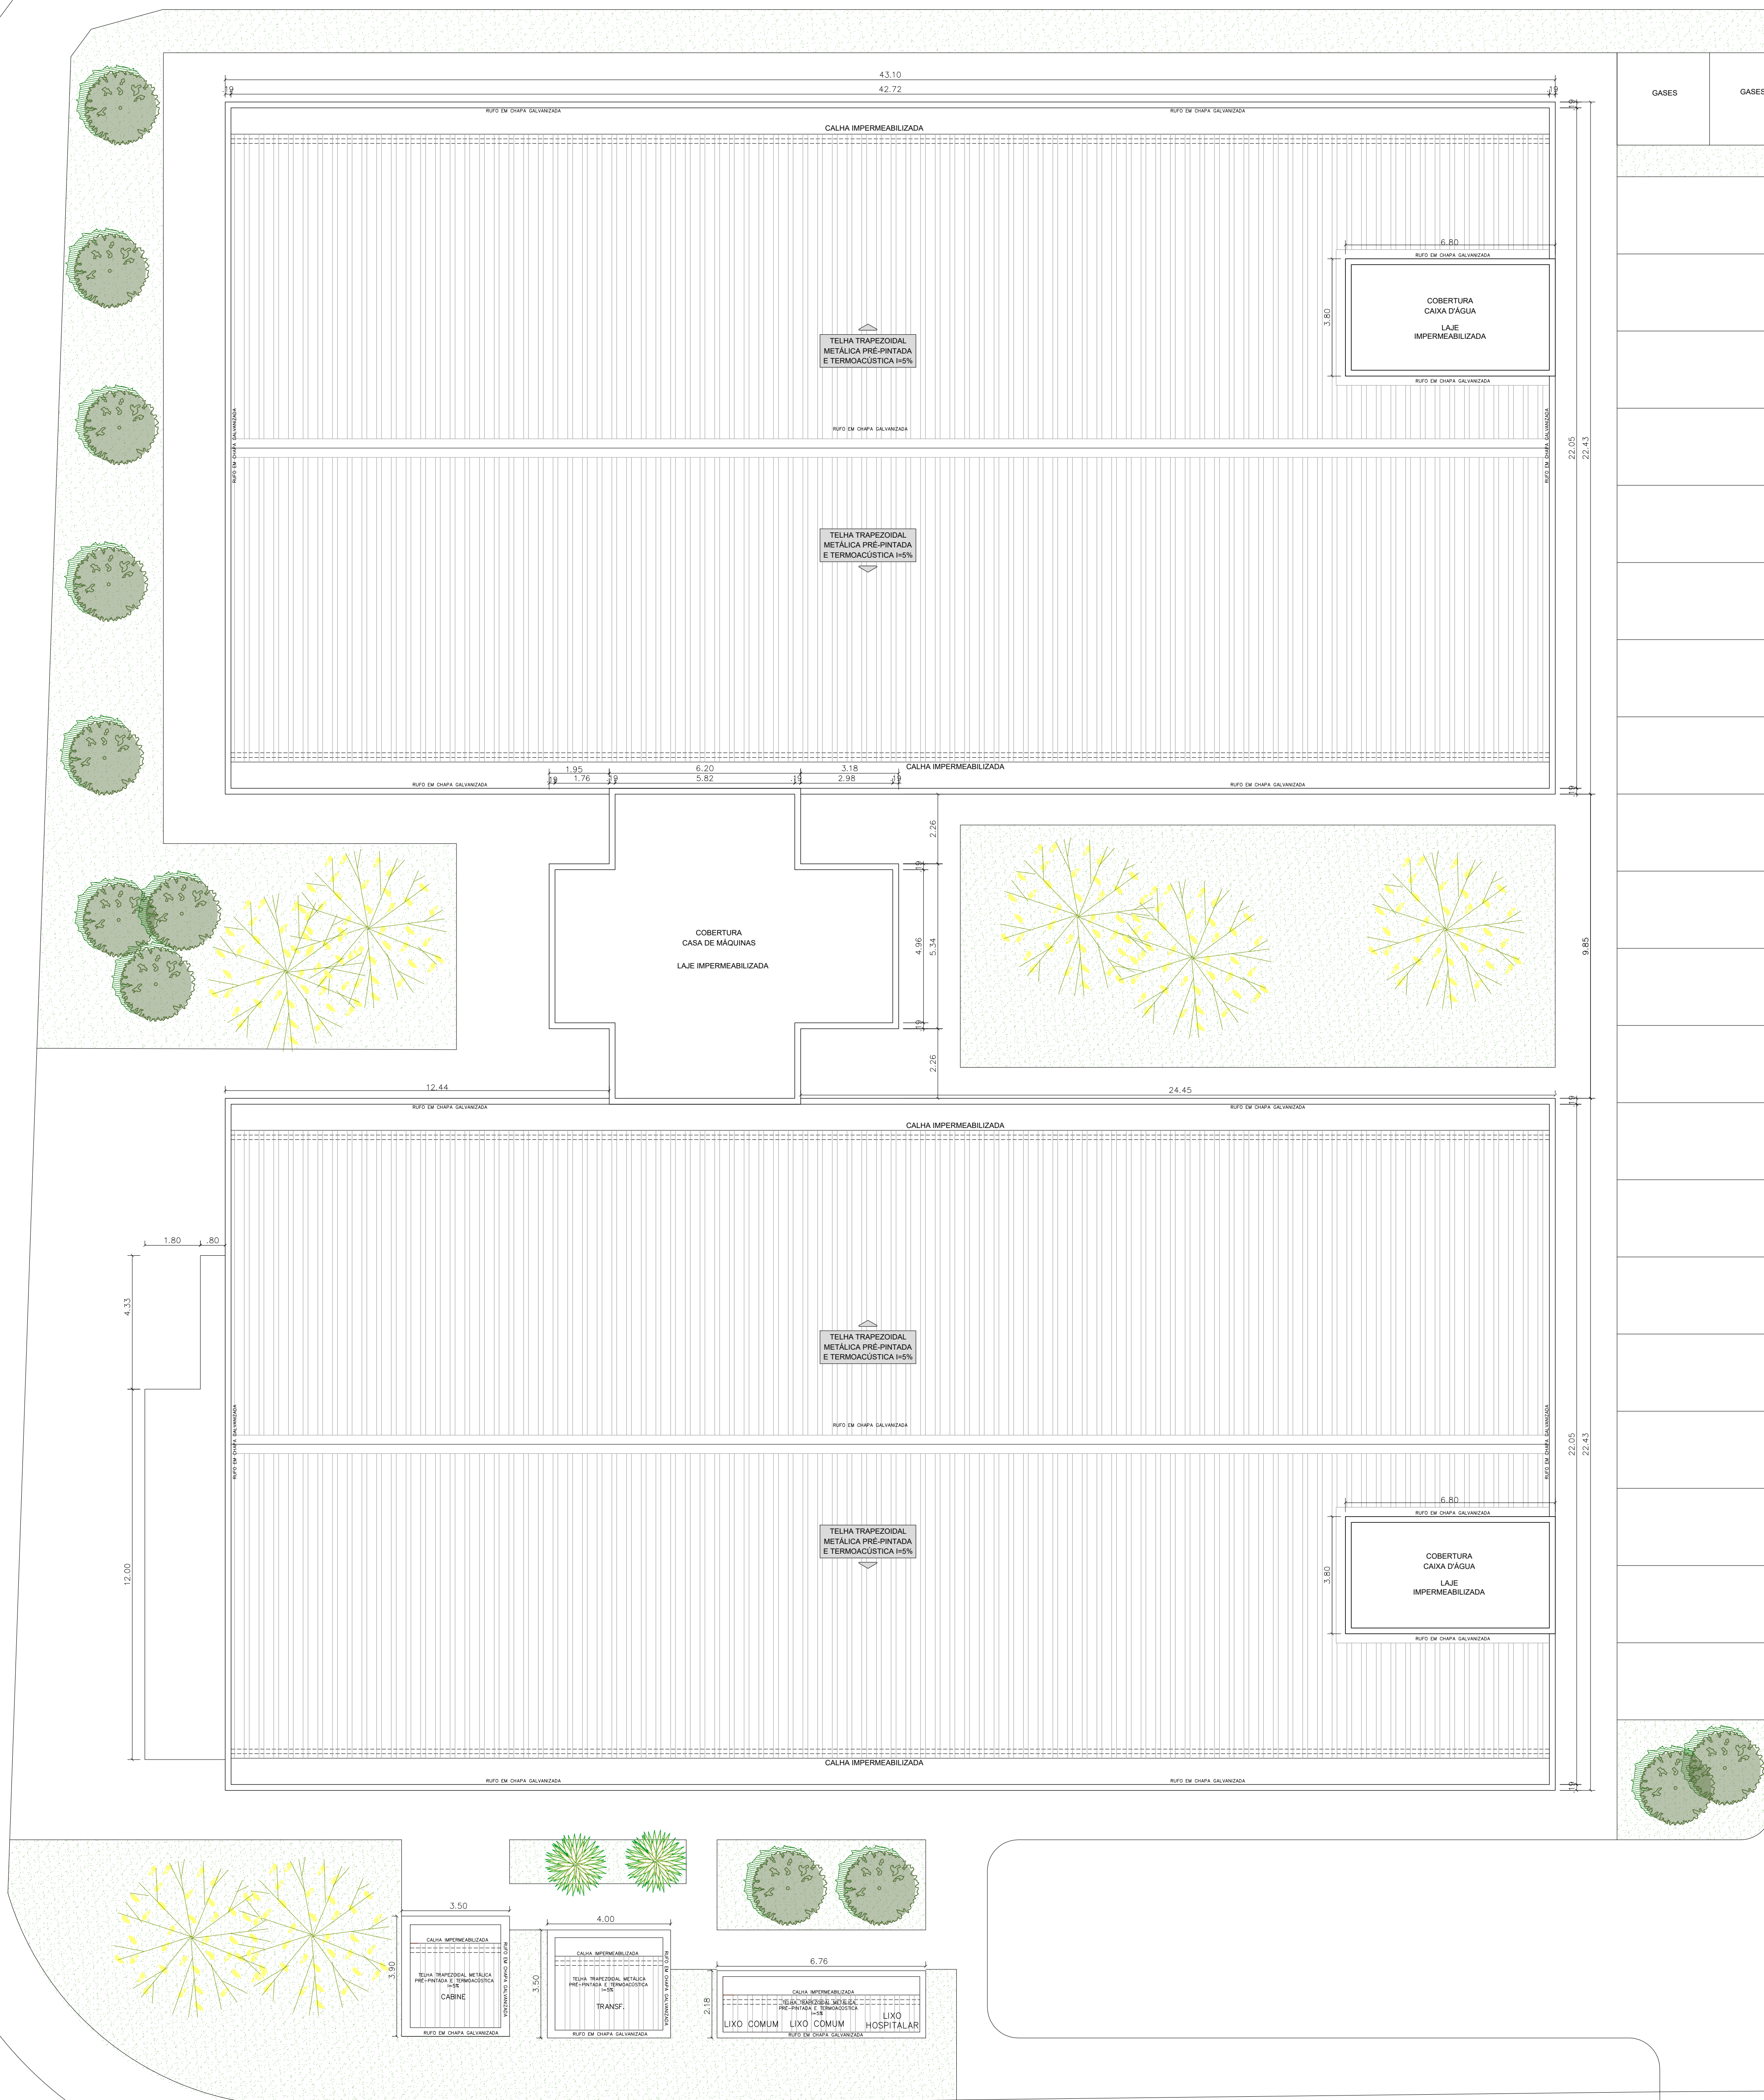

REV.	DESCRIÇÃO	RESPONSÁVEL	DATA
------	-----------	-------------	------

NOTAS

1. CONFERIR MEDIDAS NO LOCAL
2. MEDIDAS EM METRO, EXCETO ONDE INDICADO.
3. AS ALVENARIAS SERÃO COTADAS NO OSSO.
- 4.
- 5.
- 6.
- 7.
- 8.
- 9.
- 10.
- 11.

GOVERNO DO ESTADO DE SÃO PAULO
Secretaria de Estado da Saúde

 **GRUPO TÉCNICO
DE EDIFICAÇÕES**

Av. Dr. Enéas Carvalho de Aguiar, nº.185, 3º andar
535 Paulista - SP Cep 05403-000
Tel. (11)3066 8660 Fax (11)3066 8482

EXCELENCIA DO S.T.E.
Eng.º **CLAUDIO LUIS BRAGA**
Arquiteto de Edificações
Arg.º **CAMILLO CHINGOTTO** / Arg.º **JESSICA A. OLIVEIRA**

TITULAR		
AME JAU		
LOCAL		
RUA RUI BARBOSA - JAU - SP		
REVISÃO		
PLANTA BAIXA		
IMPLANTAÇÃO/COBERTURA		
PROJETO BÁSICO DE ARQUITETURA		
CÓDIGO DO TÍTULO		FRAÇÃO
JAHU		ARQ/01
ÁREA	ESCALA	DATA
	1/100	SET/2024
AUTORES		
AME, JAHU, ESTUDO IMPLANTAÇÃO, GTE, R00, DWG		
COLOCADORES		