


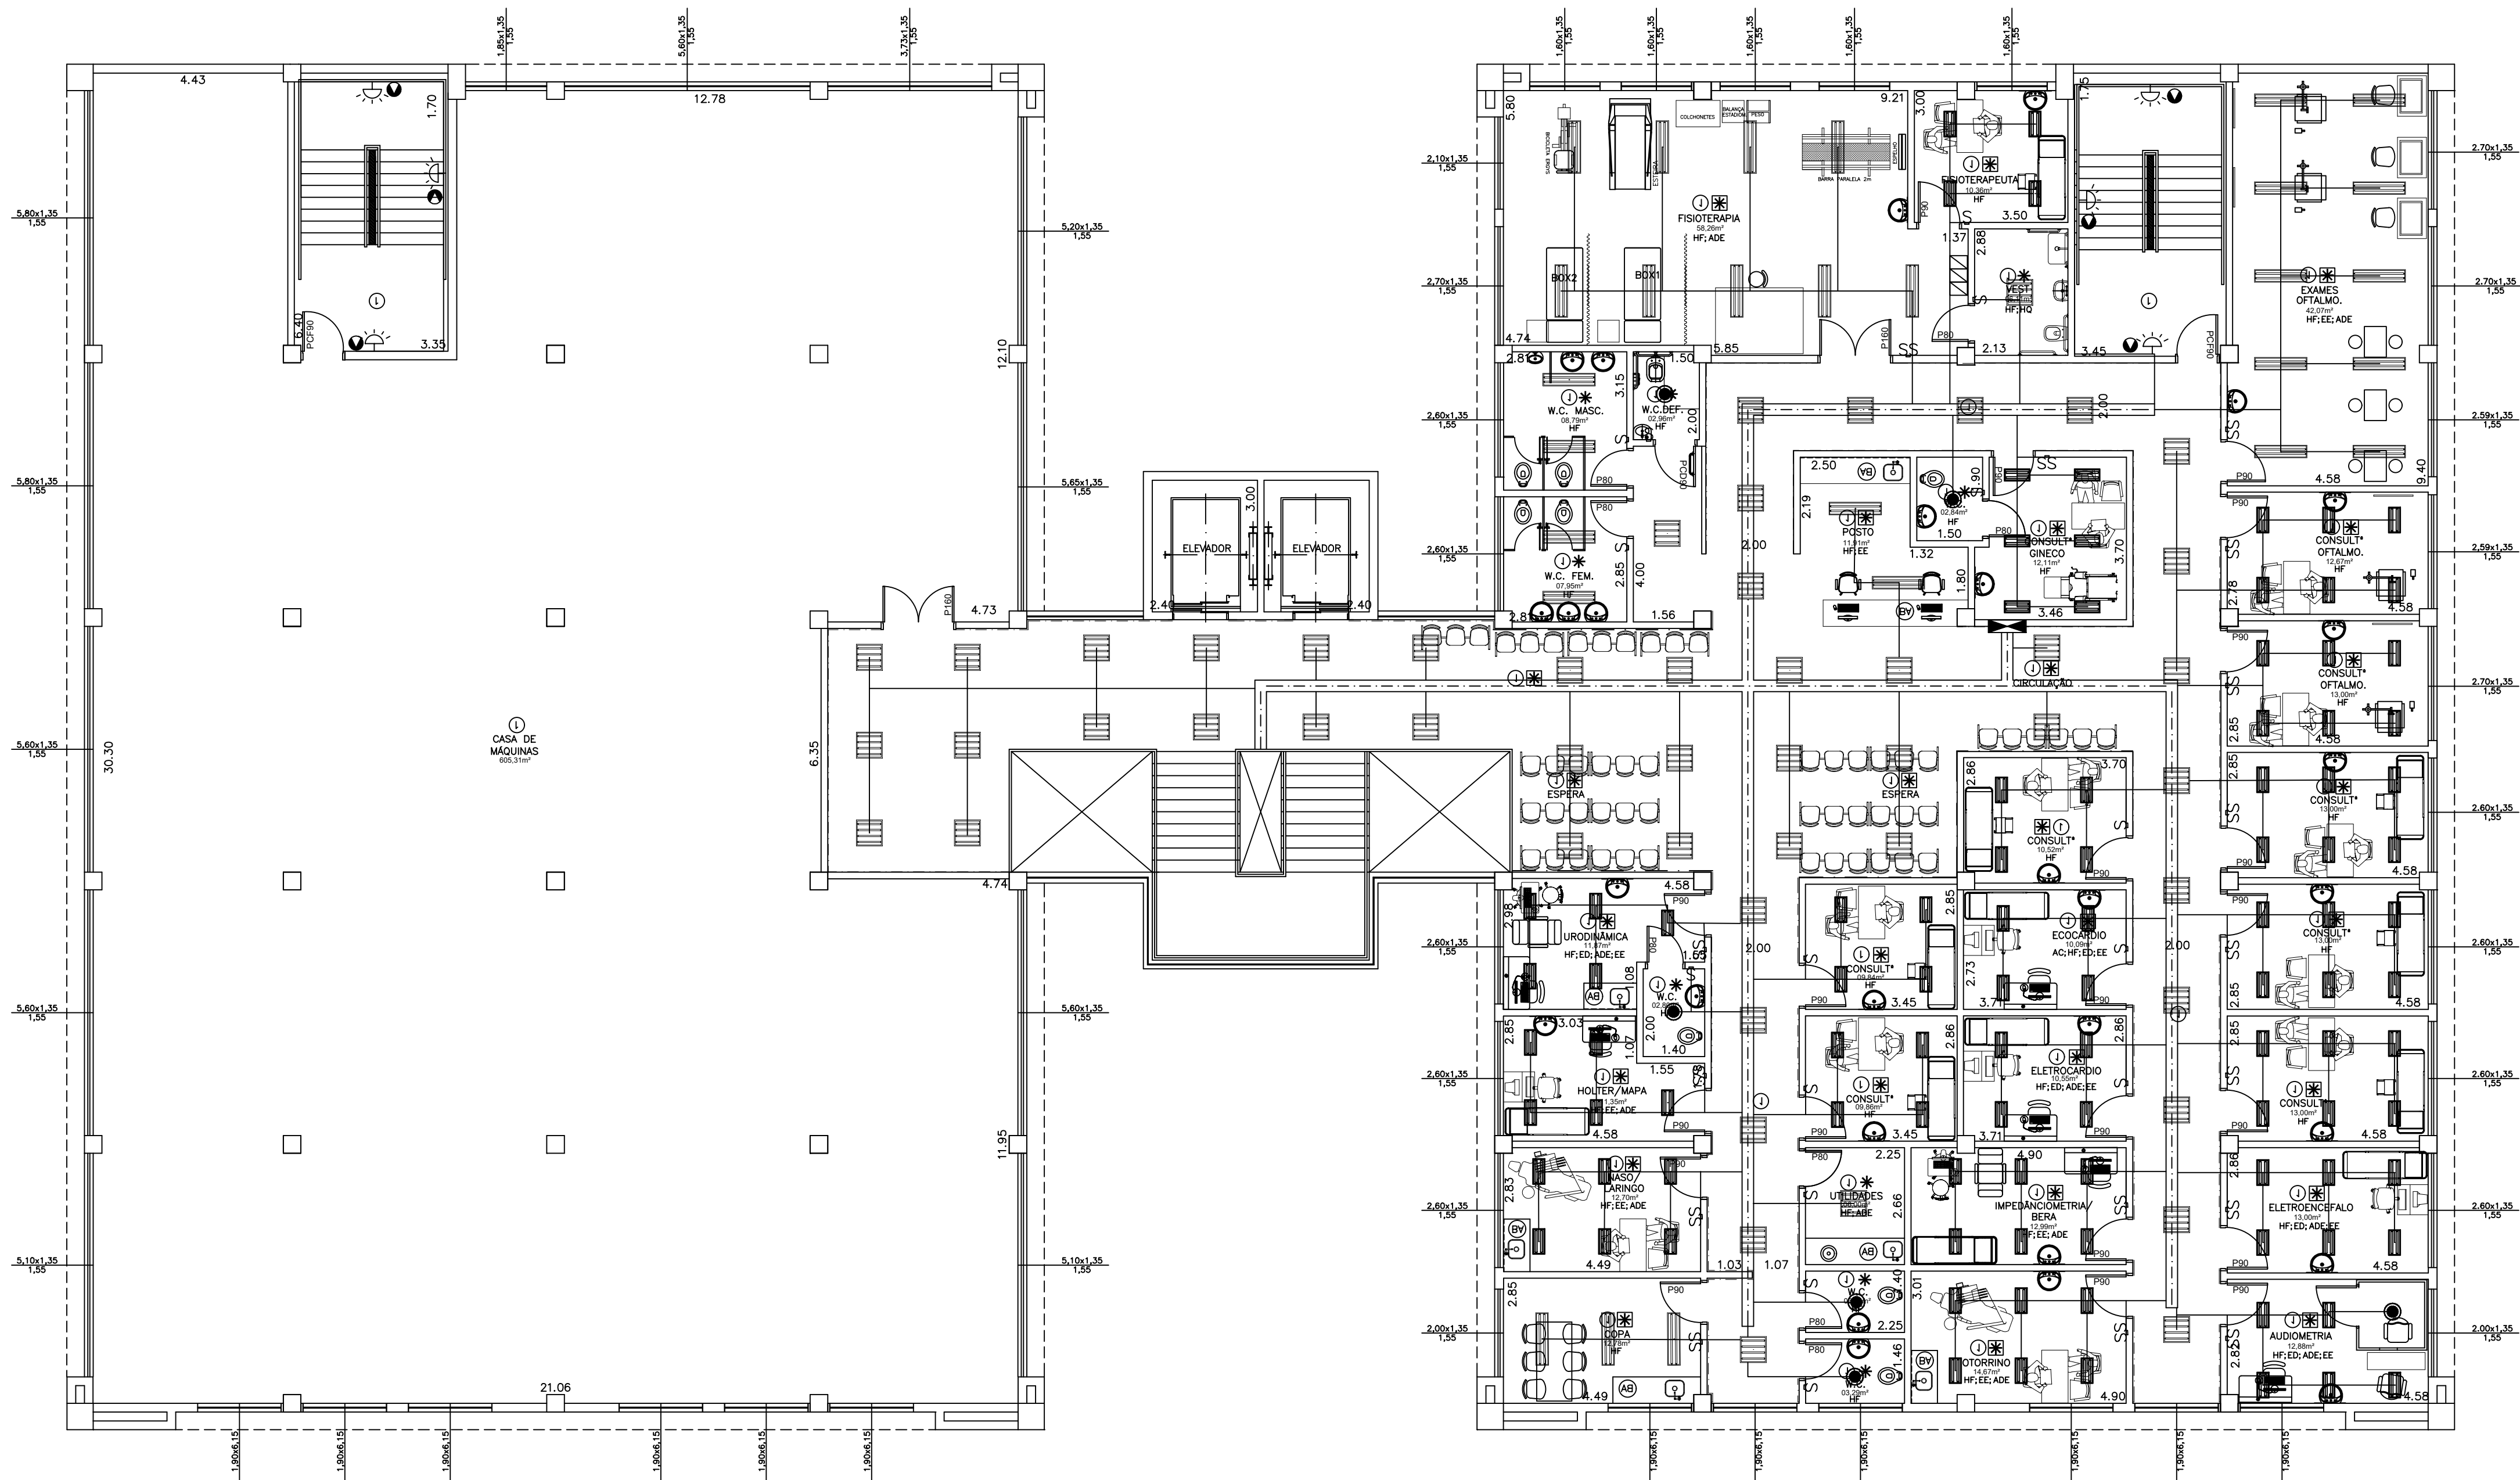

2º PAVIMENTO

LEGENDA

	CENTRO DE DISTRIBUIÇÃO TRIFÁSICO 3F+N+T, DE EMBUTIR, GRAU DE PROTEÇÃO IP-40, COM BARRAMENTO E CAPACIDADE DE DISJUNTORES CONFORME DIAGRAMA, FABRICADO CONFORME ABNT-NBR-IEC60439-3 LINHA PRAGMA-FAB-SCHNEIDER-ELETRIC-OU-SIMILAR.	SSS	INTERRUPTOR SIMPLES PARA TRÊS TECLAS, 10A-250V. INSTALADO EMBUTIDO NA PAREDE EM CAIXA 4x2" A 1,30m DO PISO.		CONDULETE EM ALUMÍNIO, TIPO "T" Ø3/4".
	LUMINÁRIA DE EMBUTIR, EQUIPADA COM QUATRO LÂMPADAS DE LED DE 9W - 4x9W/220V, MODELO A DEFINIR.		INTERRUPTOR PARALELO, 10A-250V. INSTALADO EMBUTIDO NA PAREDE EM CAIXA 4x2" A 1,30m DO PISO.		CONDULETE EM ALUMÍNIO, TIPO "X" Ø3/4".
	LUMINÁRIA DE EMBUTIR, EQUIPADA COM DUAS LÂMPADAS DE LED DE 18W - 2x18W/220V, MODELO A DEFINIR.	⊙	INTERRUPTOR PARA ILUMINAÇÃO DE SINALIZAÇÃO PCD, INSTALADA EMBUTIDA NA PAREDE EM CAIXA 4"x2". A h=0,60m DO PISO PRONTO.		CAIXA DE PASSAGEM EM PVC 4"x2".
	LUMINÁRIA DE EMBUTIR, EQUIPADA COM DUAS LÂMPADAS DE LED DE 9W - 2x9W/220V, MODELO A DEFINIR.		SENSOR DE PRESENÇA INTERNO DE EMBUTIR, 10A-250V. INSTALADO NO FORRO.		ELETROCALHA METÁLICA PERFORADA, 100x100x3000mm. INSTALADA DE FORMA APARENTE SOBRE O FORRO..
	LUMINÁRIA DE EMBUTIR, EQUIPADA COM UMA LÂMPADA DE LED DE 10W - 1x10W/220V, MODELO A DEFINIR.		SENSOR DE PRESENÇA INTERNO, 10A-250V. INSTALADO EMBUTIDO NA PAREDE EM CAIXA 4x2" A 1,30m DO PISO.		PERFILADO METÁLICO, 38x38x6000mm, INSTALADO DE FORMA APARENTE SOBRE O FORRO OU SOB A LAJE.
	LUMINÁRIADE SERVIÇO DE EMBUTIR, EQUIPADA COM UMA LÂMPADA DE LED DE 10W - 1x10W/220V, MODELO A DEFINIR.	▲	TOMADA 2P+T 10A-250V, INSTALADA EMBUTIDA NA PAREDE EM CAIXA 4"x2", A 0,30m DO PISO.	-----	ELETRODUTO DE FG, INSTALADO DE FORMA APARENTE SOBRE O FORRO OU SOB A LAJE.
	ARANDELA DE SERVIÇO, EQUIPADA COM UMA LÂMPADA DE LED DE 10W - 1x10W/220V, MODELO A DEFINIR.	▲	TOMADA 2P+T 10A-250V, INSTALADA EMBUTIDA NA PAREDE EM CAIXA 4"x2", A 1,30m DO PISO.	-----	ELETRODUTO DE PVC RÍGIDO, INSTALADO EMBUTIDO NA LAJE OU PAREDE.
	ILUMINAÇÃO DE SINALIZAÇÃO PCD, INSTALADA EMBUTIDA SOBRE A PORTA EM CAIXA 4"x2".		TOMADA 2P+T 20A, INSTALADA EM CONDULETE DE FORMA APARENTE SOBRE O FORRO OU SOB A LAJE.	-----	ELETRODUTO DE PVC RÍGIDO, INSTALADO EMBUTIDO NO PISO.
S	INTERRUPTOR SIMPLES PARA UMA TECLA, 10A-250V. INSTALADO EMBUTIDO NA PAREDE EM CAIXA 4x2" A 1,30m DO PISO.	(E)	TOMADA PARA ILUMINAÇÃO DE EMERGÊNCIA 2P+T 10A-250V, INSTALADA EMBUTIDA NA PAREDE EM CAIXA 4"x2", A 2,10m DO PISO.		CONDUTORES FASE, NEUTRO, RETORNO E TERRA RESPECTIVAMENTE.
SS	INTERRUPTOR SIMPLES PARA DUAS TECLAS, 10A-250V. INSTALADO EMBUTIDO NA PAREDE EM CAIXA 4x2" A 1,30m DO PISO.		CONDULETE EM ALUMÍNIO, TIPO "L" Ø3/4".		

- NOTAS
1. CONFERIR MEDIDAS NO LOCAL
 2. MEDIDAS EM METRO, EXCETO ONDE INDICADO.
 3. AS ALVENARIAS SERÃO COTADAS NO OSSO.
 - 4.
 - 5.
 - 6.
 - 7.
 - 8.
 - 9.
 - 10.
 - 11.

1	REVISÃO	C.C	FEV/2025
0	EMISSÃO INICIAL	C.C	OUT/2024
REV.	DESCRIÇÃO	RESPONSÁVEL	DATA

GOVERNO DO ESTADO DE SÃO PAULO
Secretaria de Estado da Saúde

GRUPO TÉCNICO DE EDIFICAÇÕES

PRJETO BÁSICO DE ARQUITETURA

ÁV. DOM PEDRO II, LOTE 07 QUADRA 05

2º PAVIMENTO ILUMINAÇÃO

PRV 1/100

FEV/2025

Eng.º CLAUDIO LUIS BRAGA

Arg. CAMILO CHINGOTTE / Arg. JESSICA A. OLIVEIRA