


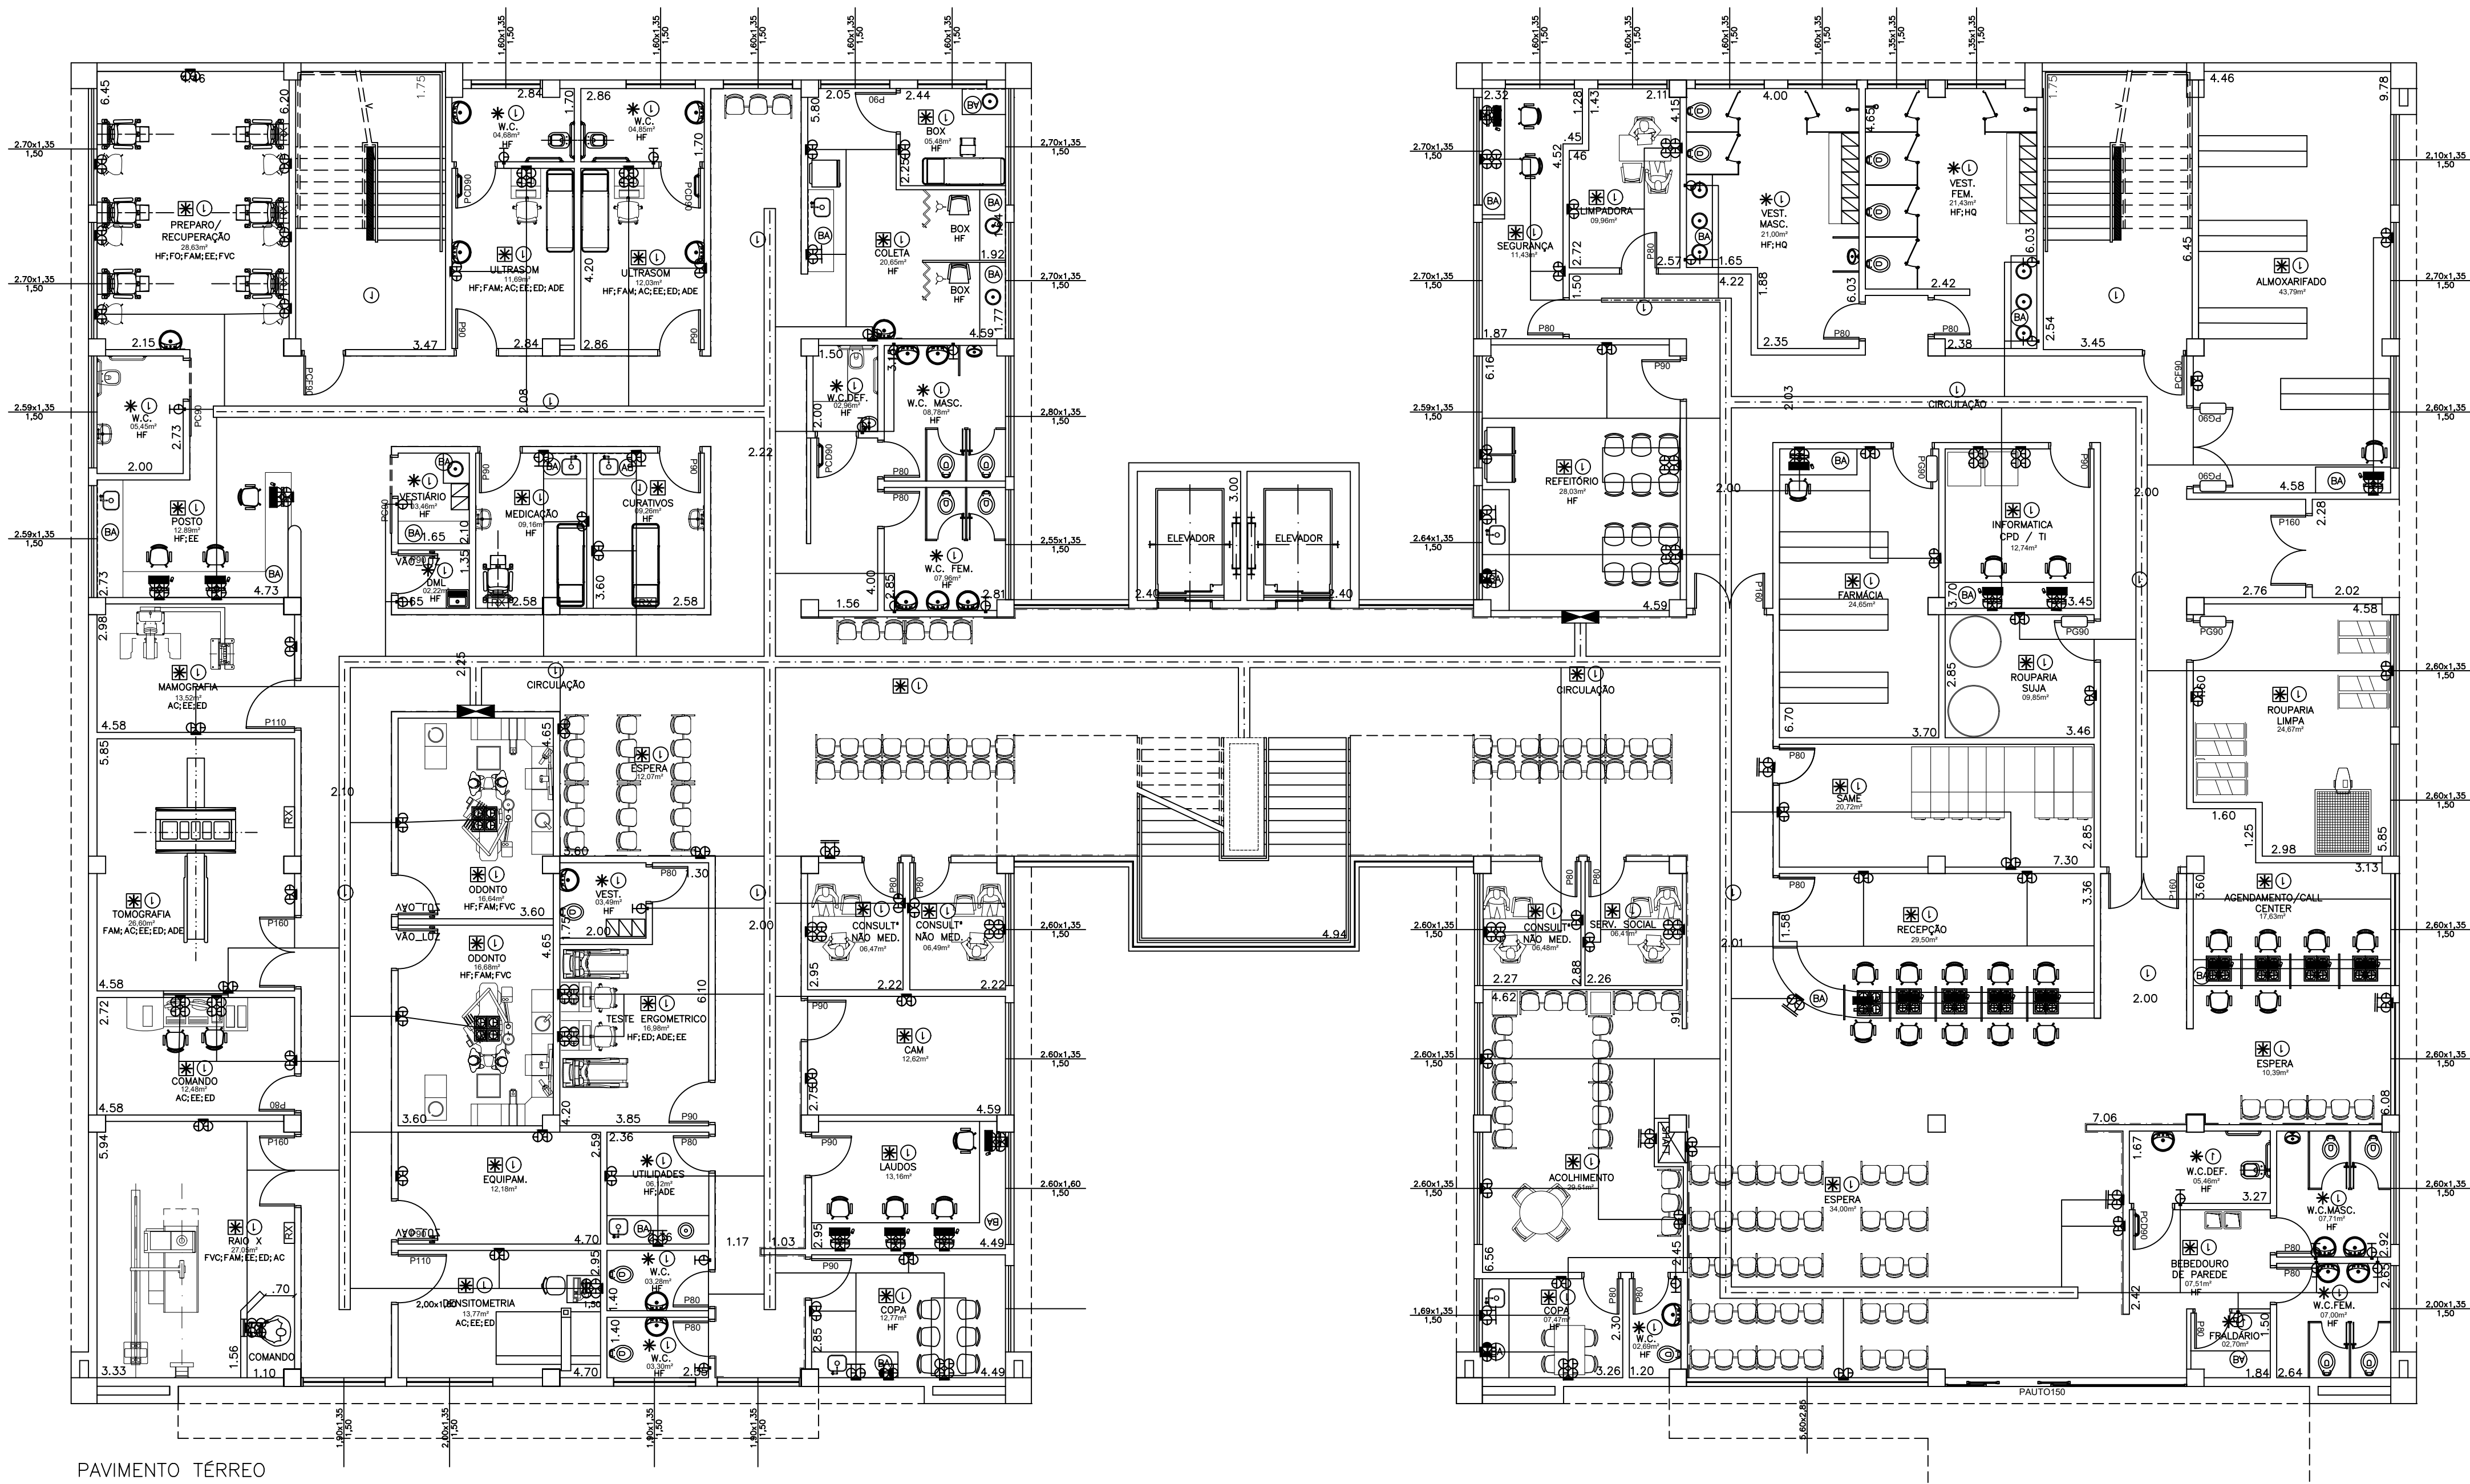

SIMBOLOGIA	SIST. NORMAL	TOMADAS
1	1	TOMADA FAN-T-10A - h=0,30m DO PISO ACABADO
2	2	OU 02 TOMADAS INSTALADAS EM CAIXA 4"x4"x2"
3	3	TOMADA FAN-T-10A - h=1,20m DO PISO ACABADO
4	4	OU 02 TOMADAS INSTALADAS EM CAIXA 4"x4"x2"
5	5	TOMADA FAN-T-10A - h=2,20m DO PISO ACABADO
6	6	OU 02 TOMADAS INSTALADAS EM CAIXA 4"x4"x2"
7	7	TOMADA FAN-T-20A - h=0,30m DO PISO ACABADO
8	8	OU 02 TOMADAS INSTALADAS EM CAIXA 4"x4"x2"
9	9	TOMADA FAN-T-20A - h=1,20m DO PISO ACABADO
10	10	OU 02 TOMADAS INSTALADAS EM CAIXA 4"x4"x2"
11	11	TOMADA FAN-T-20A - h=2,20m DO PISO ACABADO
12	12	OU 02 TOMADAS INSTALADAS EM CAIXA 4"x4"x2"
13	13	TOMADA FAN-T-10A INSTALADA EM CAIXA DE LIGADÃO EM ALUMÍNIO FUNDO, COM OU SEM ROSCA, TIPO CONDULETE "T" - h=0,30m DO PISO ACABADO
14	14	(QUANDO EM CONJUNTO DE 2 TOMADAS SERÃO EM CONDULETE TIPO "T" DUPLO)
15	15	TOMADA FAN-T-10A INSTALADA EM CAIXA DE LIGADÃO EM ALUMÍNIO FUNDO, COM OU SEM ROSCA, TIPO CONDULETE "T" - h=1,20m DO PISO ACABADO
16	16	(QUANDO EM CONJUNTO DE 2 TOMADAS SERÃO EM CONDULETE TIPO "T" DUPLO)
17	17	TOMADA FAN-T-10A INSTALADA EM CAIXA DE LIGADÃO EM ALUMÍNIO FUNDO, COM OU SEM ROSCA, TIPO CONDULETE "T" - h=2,20m DO PISO ACABADO
18	18	(QUANDO EM CONJUNTO DE 2 TOMADAS SERÃO EM CONDULETE TIPO "T" DUPLO)
19	19	TOMADA FAN-T-20A INSTALADA EM CAIXA DE LIGADÃO EM ALUMÍNIO FUNDO, COM OU SEM ROSCA, TIPO CONDULETE "T" - h=0,30m DO PISO ACABADO
20	20	(QUANDO EM CONJUNTO DE 2 TOMADAS SERÃO EM CONDULETE TIPO "T" DUPLO)
21	21	TOMADA FAN-T-20A INSTALADA EM CAIXA DE LIGADÃO EM ALUMÍNIO FUNDO, COM OU SEM ROSCA, TIPO CONDULETE "T" - h=1,20m DO PISO ACABADO
22	22	(QUANDO EM CONJUNTO DE 2 TOMADAS SERÃO EM CONDULETE TIPO "T" DUPLO)
23	23	TOMADA FAN-T-20A INSTALADA EM CAIXA DE LIGADÃO EM ALUMÍNIO FUNDO, COM OU SEM ROSCA, TIPO CONDULETE "T" - h=2,20m DO PISO ACABADO
24	24	(QUANDO EM CONJUNTO DE 2 TOMADAS SERÃO EM CONDULETE TIPO "T" DUPLO)
25	25	PONTO DE FORÇA MONOFÁSICO, BIFÁSICO OU TRIFÁSICO, MONTADO EM CAIXA 4"x4"x2" - h=INDICADO
26	26	PONTO DE FORÇA MONOFÁSICO, BIFÁSICO OU TRIFÁSICO, MONTADO EM CONDULETE - h=INDICADO
27	27	CAIXA COM TOMADAS DE ENERGIA CONFORME LEGENDA
28	28	CAIXA DE TOMADA INSTALADA NA MARFENARIA, COM 1 TOMADA 3P+T-10A - h=CONFORME ARQUITETURA
29	29	CAIXA DE TOMADA INSTALADA NA MARFENARIA, COM 2 TOMADAS 3P+T-10A - h=CONFORME ARQUITETURA
30	30	CAIXA DE TOMADA INSTALADA NA MARFENARIA, COM 3 TOMADAS 3P+T-10A - h=CONFORME ARQUITETURA
31	31	CAIXA DE TOMADA INSTALADA NA MARFENARIA, COM 4 TOMADAS 3P+T-10A - h=CONFORME ARQUITETURA
32	32	TOMADA FAN-T-20A, INSTALADA EM CAIXA 4"x4"x2" NO PISO
33	33	(QUANDO EM CONJUNTO DE 2 TOMADAS SERÃO EM CAIXA 4"x4"x2")
34	34	TOMADA FAN-T-10A, INSTALADA EM CAIXA 4"x4"x2" NO PISO
35	35	(QUANDO EM CONJUNTO DE 2 TOMADAS SERÃO EM CAIXA 4"x4"x2")
36	36	TOMADA FAN-T-20A, INSTALADA EM CAIXA 4"x4"x2" NO PISO
37	37	(QUANDO EM CONJUNTO DE 2 TOMADAS SERÃO EM CAIXA 4"x4"x2")
38	38	TOMADA PADRÃO STECK, 16A-3P+T
39	39	TOMADA PADRÃO STECK, 32A-3P+T
40	40	TOMADA PADRÃO STECK, 16A-3P+T
41	41	TOMADA PADRÃO STECK, 32A-3P+T
42	42	TOMADA PADRÃO STECK, 16A-3P+T
43	43	TOMADA PADRÃO STECK, 32A-3P+T
44	44	TOMADA COM TRAVA, 220V-3P+T-30A, INSTALADA EM CAIXA 4"x2"x2" - h=0,30m DO PISO ACABADO
45	45	(RUA A PORTA)
46	46	TOMADA COM TRAVA, 220V-3P+T-30A, INSTALADA EM CAIXA 4"x2"x2" - h=1,20m DO PISO ACABADO
47	47	(RUA A PORTA)
48	48	CAIXA 4"x2"x2" PARA SENSOR DE TORÇÃO ELÉTRICA - h=0,30m DO PISO ACABADO
49	49	TOMADA FAN-T-10A, INSTALADA EM CAIXA 4"x2"x2" - h=MÉDIA - MODELO AQUATIC
50	50	TOMADA FAN-T-10A, INSTALADA EM CAIXA 4"x2"x2" - h=MÉDIA - MODELO AQUATIC
51	51	TOMADA FAN-T-10A, INSTALADA EM CAIXA 4"x2"x2" - h=ALTA - MODELO AQUATIC
52	52	TOMADA FAN-T-20A, INSTALADA EM CAIXA 4"x2"x2" - h=INDICADA - MODELO AQUATIC
53	53	TOMADA FAN-T-20A, INSTALADA EM CAIXA 4"x2"x2" - h=INDICADA - MODELO AQUATIC

- NOTAS
1. CONFERIR MEDIDAS NO LOCAL
 2. MEDIDAS EM METRO, EXCETO ONDE INDICADO.
 3. AS ALVENARIAS SERÃO COTADAS NO OSSO.
 - 4.
 - 5.
 - 6.
 - 7.
 - 8.
 - 9.
 - 10.
 - 11.

GOVERNO DO ESTADO DE SÃO PAULO
Secretaria de Estado da Saúde



GRUPO TÉCNICO
DE EDIFICAÇÕES

Av. Dr. Enéas Carvalho de Aguiar, nº.188, 3º andar
São Paulo-SP Cep 05403-000
Tel. (11)3066 8660 Fax (11)3066 8482

DIRETOR DO S.T.E.
Engº CLAUDIO LUIS BRAGA

COORDENADOR
Argº CAMILO CHINGOTTE / Argº JESSICA A. OLIVEIRA

UNIDADE
AME PRESIDENTE VENCESLAU
AV. DOM PEDRO II, LOTE 07 QUADRA 05

REFERÊNCIA
TÉRREO
TOMADA

PROJETO BÁSICO DE ELÉTRICA

PRV 01/03

FEV/2025

AME_PRV_ELE_TOM_01_GTE_R01.DWG

Estagº ALINE FERREIRA M. DA SILVA

1	REVISÃO	C.C	FEV/2025
0	EMISSÃO INICIAL	C.C	OUT/2024
REV.	DESCRIÇÃO	RESPONSÁVEL	DATA