


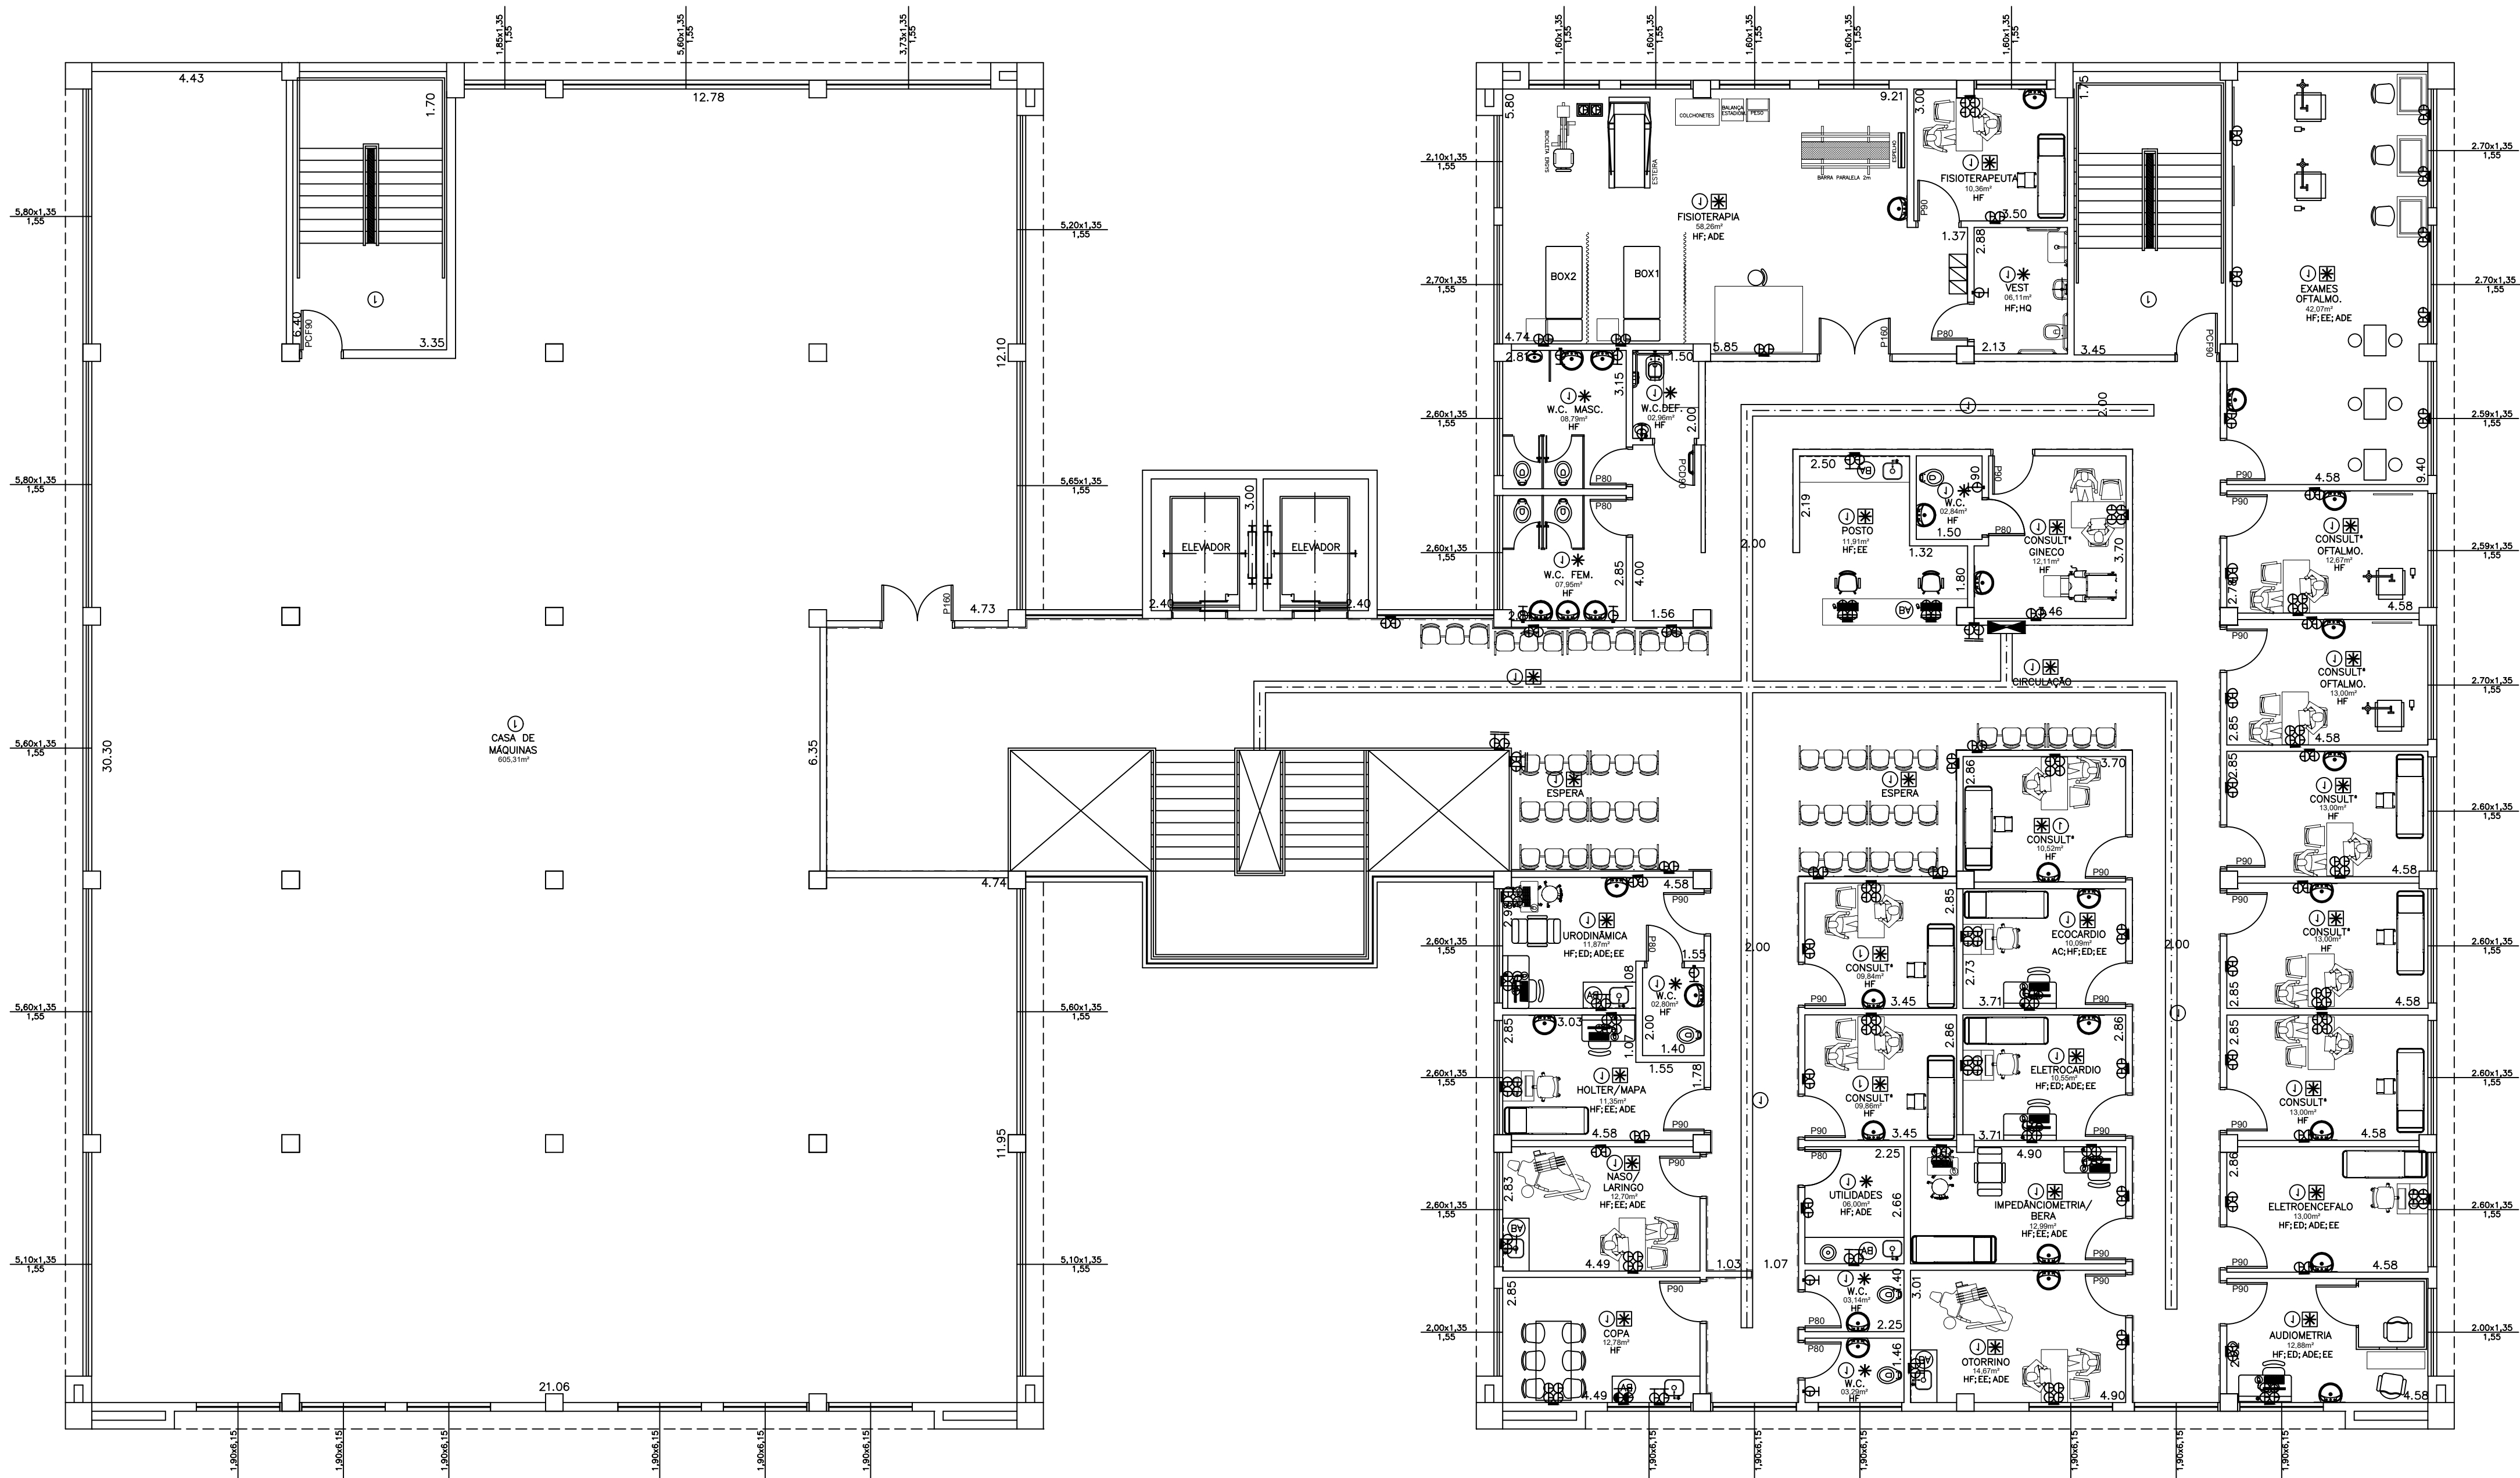

2º PAVIMENTO

SIMBOLOGIA	TOMADAS
	TOMADA FAN-T-10A - h=0,30m DO PISO ACABADO 01 OU 02 TOMADAS INSTALADAS EM CAIXA 4"x4"x5" 03 OU 04 TOMADAS INSTALADAS EM CAIXA 4"x4"x5"
	TOMADA FAN-T-10A - h=1,30m DO PISO ACABADO 01 OU 02 TOMADAS INSTALADAS EM CAIXA 4"x4"x5" 03 OU 04 TOMADAS INSTALADAS EM CAIXA 4"x4"x5"
	TOMADA FAN-T-10A - h=2,20m DO PISO ACABADO 01 OU 02 TOMADAS INSTALADAS EM CAIXA 4"x4"x5" 03 OU 04 TOMADAS INSTALADAS EM CAIXA 4"x4"x5"
	TOMADA FAN-T-20A - h=0,30m DO PISO ACABADO 01 OU 02 TOMADAS INSTALADAS EM CAIXA 4"x4"x5" 03 OU 04 TOMADAS INSTALADAS EM CAIXA 4"x4"x5"
	TOMADA FAN-T-20A - h=1,30m DO PISO ACABADO 01 OU 02 TOMADAS INSTALADAS EM CAIXA 4"x4"x5" 03 OU 04 TOMADAS INSTALADAS EM CAIXA 4"x4"x5"
	TOMADA FAN-T-20A - h=2,20m DO PISO ACABADO 01 OU 02 TOMADAS INSTALADAS EM CAIXA 4"x4"x5" 03 OU 04 TOMADAS INSTALADAS EM CAIXA 4"x4"x5"
	TOMADA FAN-T-10A INSTALADA EM CAIXA DE LIGAÇÃO EM ALUMÍNIO FUNDO, COM OU SEM ROSCA, TIPO CONSOLETE "T" - h=0,30m DO PISO ACABADO OU CONSOLETE "T" TIPO "T" DUPLO (QUANDO EM CONJUNTO DE 2 TOMADAS SERÃO EM CONSOLETE TIPO "T" DUPLO)
	TOMADA FAN-T-10A INSTALADA EM CAIXA DE LIGAÇÃO EM ALUMÍNIO FUNDO, COM OU SEM ROSCA, TIPO CONSOLETE "T" - h=1,30m DO PISO ACABADO OU CONSOLETE "T" TIPO "T" DUPLO (QUANDO EM CONJUNTO DE 2 TOMADAS SERÃO EM CONSOLETE TIPO "T" DUPLO)
	TOMADA FAN-T-10A INSTALADA EM CAIXA DE LIGAÇÃO EM ALUMÍNIO FUNDO, COM OU SEM ROSCA, TIPO CONSOLETE "T" - h=2,20m DO PISO ACABADO OU CONSOLETE "T" TIPO "T" DUPLO (QUANDO EM CONJUNTO DE 2 TOMADAS SERÃO EM CONSOLETE TIPO "T" DUPLO)
	TOMADA FAN-T-20A INSTALADA EM CAIXA DE LIGAÇÃO EM ALUMÍNIO FUNDO, COM OU SEM ROSCA, TIPO CONSOLETE "T" - h=0,30m DO PISO ACABADO OU CONSOLETE "T" TIPO "T" DUPLO (QUANDO EM CONJUNTO DE 2 TOMADAS SERÃO EM CONSOLETE TIPO "T" DUPLO)
	TOMADA FAN-T-20A INSTALADA EM CAIXA DE LIGAÇÃO EM ALUMÍNIO FUNDO, COM OU SEM ROSCA, TIPO CONSOLETE "T" - h=1,30m DO PISO ACABADO OU CONSOLETE "T" TIPO "T" DUPLO (QUANDO EM CONJUNTO DE 2 TOMADAS SERÃO EM CONSOLETE TIPO "T" DUPLO)
	TOMADA FAN-T-20A INSTALADA EM CAIXA DE LIGAÇÃO EM ALUMÍNIO FUNDO, COM OU SEM ROSCA, TIPO CONSOLETE "T" - h=2,20m DO PISO ACABADO OU CONSOLETE "T" TIPO "T" DUPLO (QUANDO EM CONJUNTO DE 2 TOMADAS SERÃO EM CONSOLETE TIPO "T" DUPLO)
	PONTO DE FORÇA MONOFÁSICO, BIFÁSICO OU TRIFÁSICO, MONTADO EM CAIXA 4"x4"x5" - h=INDICADO
	PONTO DE FORÇA MONOFÁSICO, BIFÁSICO OU TRIFÁSICO, MONTADO EM CONSOLETE - h=INDICADO
	CAIXA COM TOMADAS DE ENERGIA CONFORME LEGENDA
	CAIXA DE TOMADA INSTALADA NA MARZENARIA, COM 1 TOMADA 3P+T-10A - h=CONFORME ARQUITETURA
	CAIXA DE TOMADA INSTALADA NA MARZENARIA, COM 2 TOMADAS 3P+T-10A - h=CONFORME ARQUITETURA
	CAIXA DE TOMADA INSTALADA NA MARZENARIA, COM 3 TOMADAS 3P+T-10A - h=CONFORME ARQUITETURA
	CAIXA DE TOMADA INSTALADA NA MARZENARIA, COM 4 TOMADAS 3P+T-10A - h=CONFORME ARQUITETURA
	TOMADA FAN-T-20A, INSTALADA EM CAIXA 4"x4"x5" NO PISO (QUANDO EM CONJUNTO DE 2 TOMADAS SERÃO EM CAIXA 4"x4"x5")
	TOMADA FAN-T-10A, INSTALADA EM CAIXA 4"x4"x5" NO PISO (QUANDO EM CONJUNTO DE 2 TOMADAS SERÃO EM CAIXA 4"x4"x5")
	TOMADA FAN-T-20A, INSTALADA EM CAIXA 4"x4"x5" NO PISO (QUANDO EM CONJUNTO DE 2 TOMADAS SERÃO EM CAIXA 4"x4"x5")
	TOMADA PADRÃO STECK, 16A-1P+N+T
	TOMADA PADRÃO STECK, 32A-1P+N+T
	TOMADA PADRÃO STECK, 16A-3P+T
	TOMADA PADRÃO STECK, 32A-3P+T
	TOMADA PADRÃO STECK, 16A-1P+N+T
	TOMADA PADRÃO STECK, 32A-1P+N+T
	TOMADA COM TRAVA, 220V-3P+T-30A, INSTALADA EM CAIXA 4"x2"x2" - h=0,30m DO PISO ACABADO (RAIO X PORTÁTEL)
	TOMADA COM TRAVA, 220V-3P+T-30A, INSTALADA EM CAIXA 4"x2"x2" - h=1,30m DO PISO ACABADO (RAIO X PORTÁTEL)
	CAIXA 4"x2"x2" PARA SENSOR DE TEMPERATURA ELETRÔNICA - h=0,80m DO PISO ACABADO
	TOMADA FAN-T-10A, INSTALADA EM CAIXA 4"x2"x2" - h=BAIXA - MODELO AQUATIC
	TOMADA FAN-T-10A, INSTALADA EM CAIXA 4"x2"x2" - h=MÉDIA - MODELO AQUATIC
	TOMADA FAN-T-10A, INSTALADA EM CAIXA 4"x2"x2" - h=ALTA - MODELO AQUATIC
	TOMADA FAN-T-20A, INSTALADA EM CAIXA 4"x2"x2" - h= INDICADA - MODELO AQUATIC
	TOMADA FAN-T-20A, INSTALADA EM CAIXA 4"x2"x2" - h= INDICADA - MODELO AQUATIC

NOTAS

1. CONFERIR MEDIDAS NO LOCAL.
2. MEDIDAS EM METRO, EXCETO ONDE INDICADO.
3. AS ALVENARIAS SERÃO COTADAS NO OSSO.
- 4.
- 5.
- 6.
- 7.
- 8.
- 9.
- 10.
- 11.

GOVERNO DO ESTADO DE SÃO PAULO
Secretaria de Estado da Saúde



GRUPO TÉCNICO
DE EDIFICAÇÕES

Av. Dr. Enéas Carvalho de Aguiar, nº.188, 3º andar
São Paulo-SP Cep 05403-000
Tel. (11)3066 8660 Fax (11)3066 8482

DIRETOR DO GTE:
Engº CLAUDIO LUIS BRAGA

COORDENADOR GTE:
Arg. CAMILO CHINGOTTE / Arg. JESSICA A. OLIVEIRA

UNIDADE
AME PRESIDENTE VENCESLAU

LOCAL
AV. DOM PEDRO II, LOTE 07 QUADRA 05

REFERÊNCIA
2º PAVIMENTO

TOMADA

PROJETO BÁSICO DE ELÉTRICA

PRV 03/03

ÁREA 1/100 DATA 1/2025

PROJETO AME_PRV_ELE_TOM_03_GTE_R01.DWG

ELABORADO
Estagº ALINE FERREIRA M. DA SILVA

1	REVISÃO	C.C	FEV/2025
0	EMISSÃO INICIAL	C.C	OUT/2024
REV.	DESCRIÇÃO	RESPONSÁVEL	DATA