


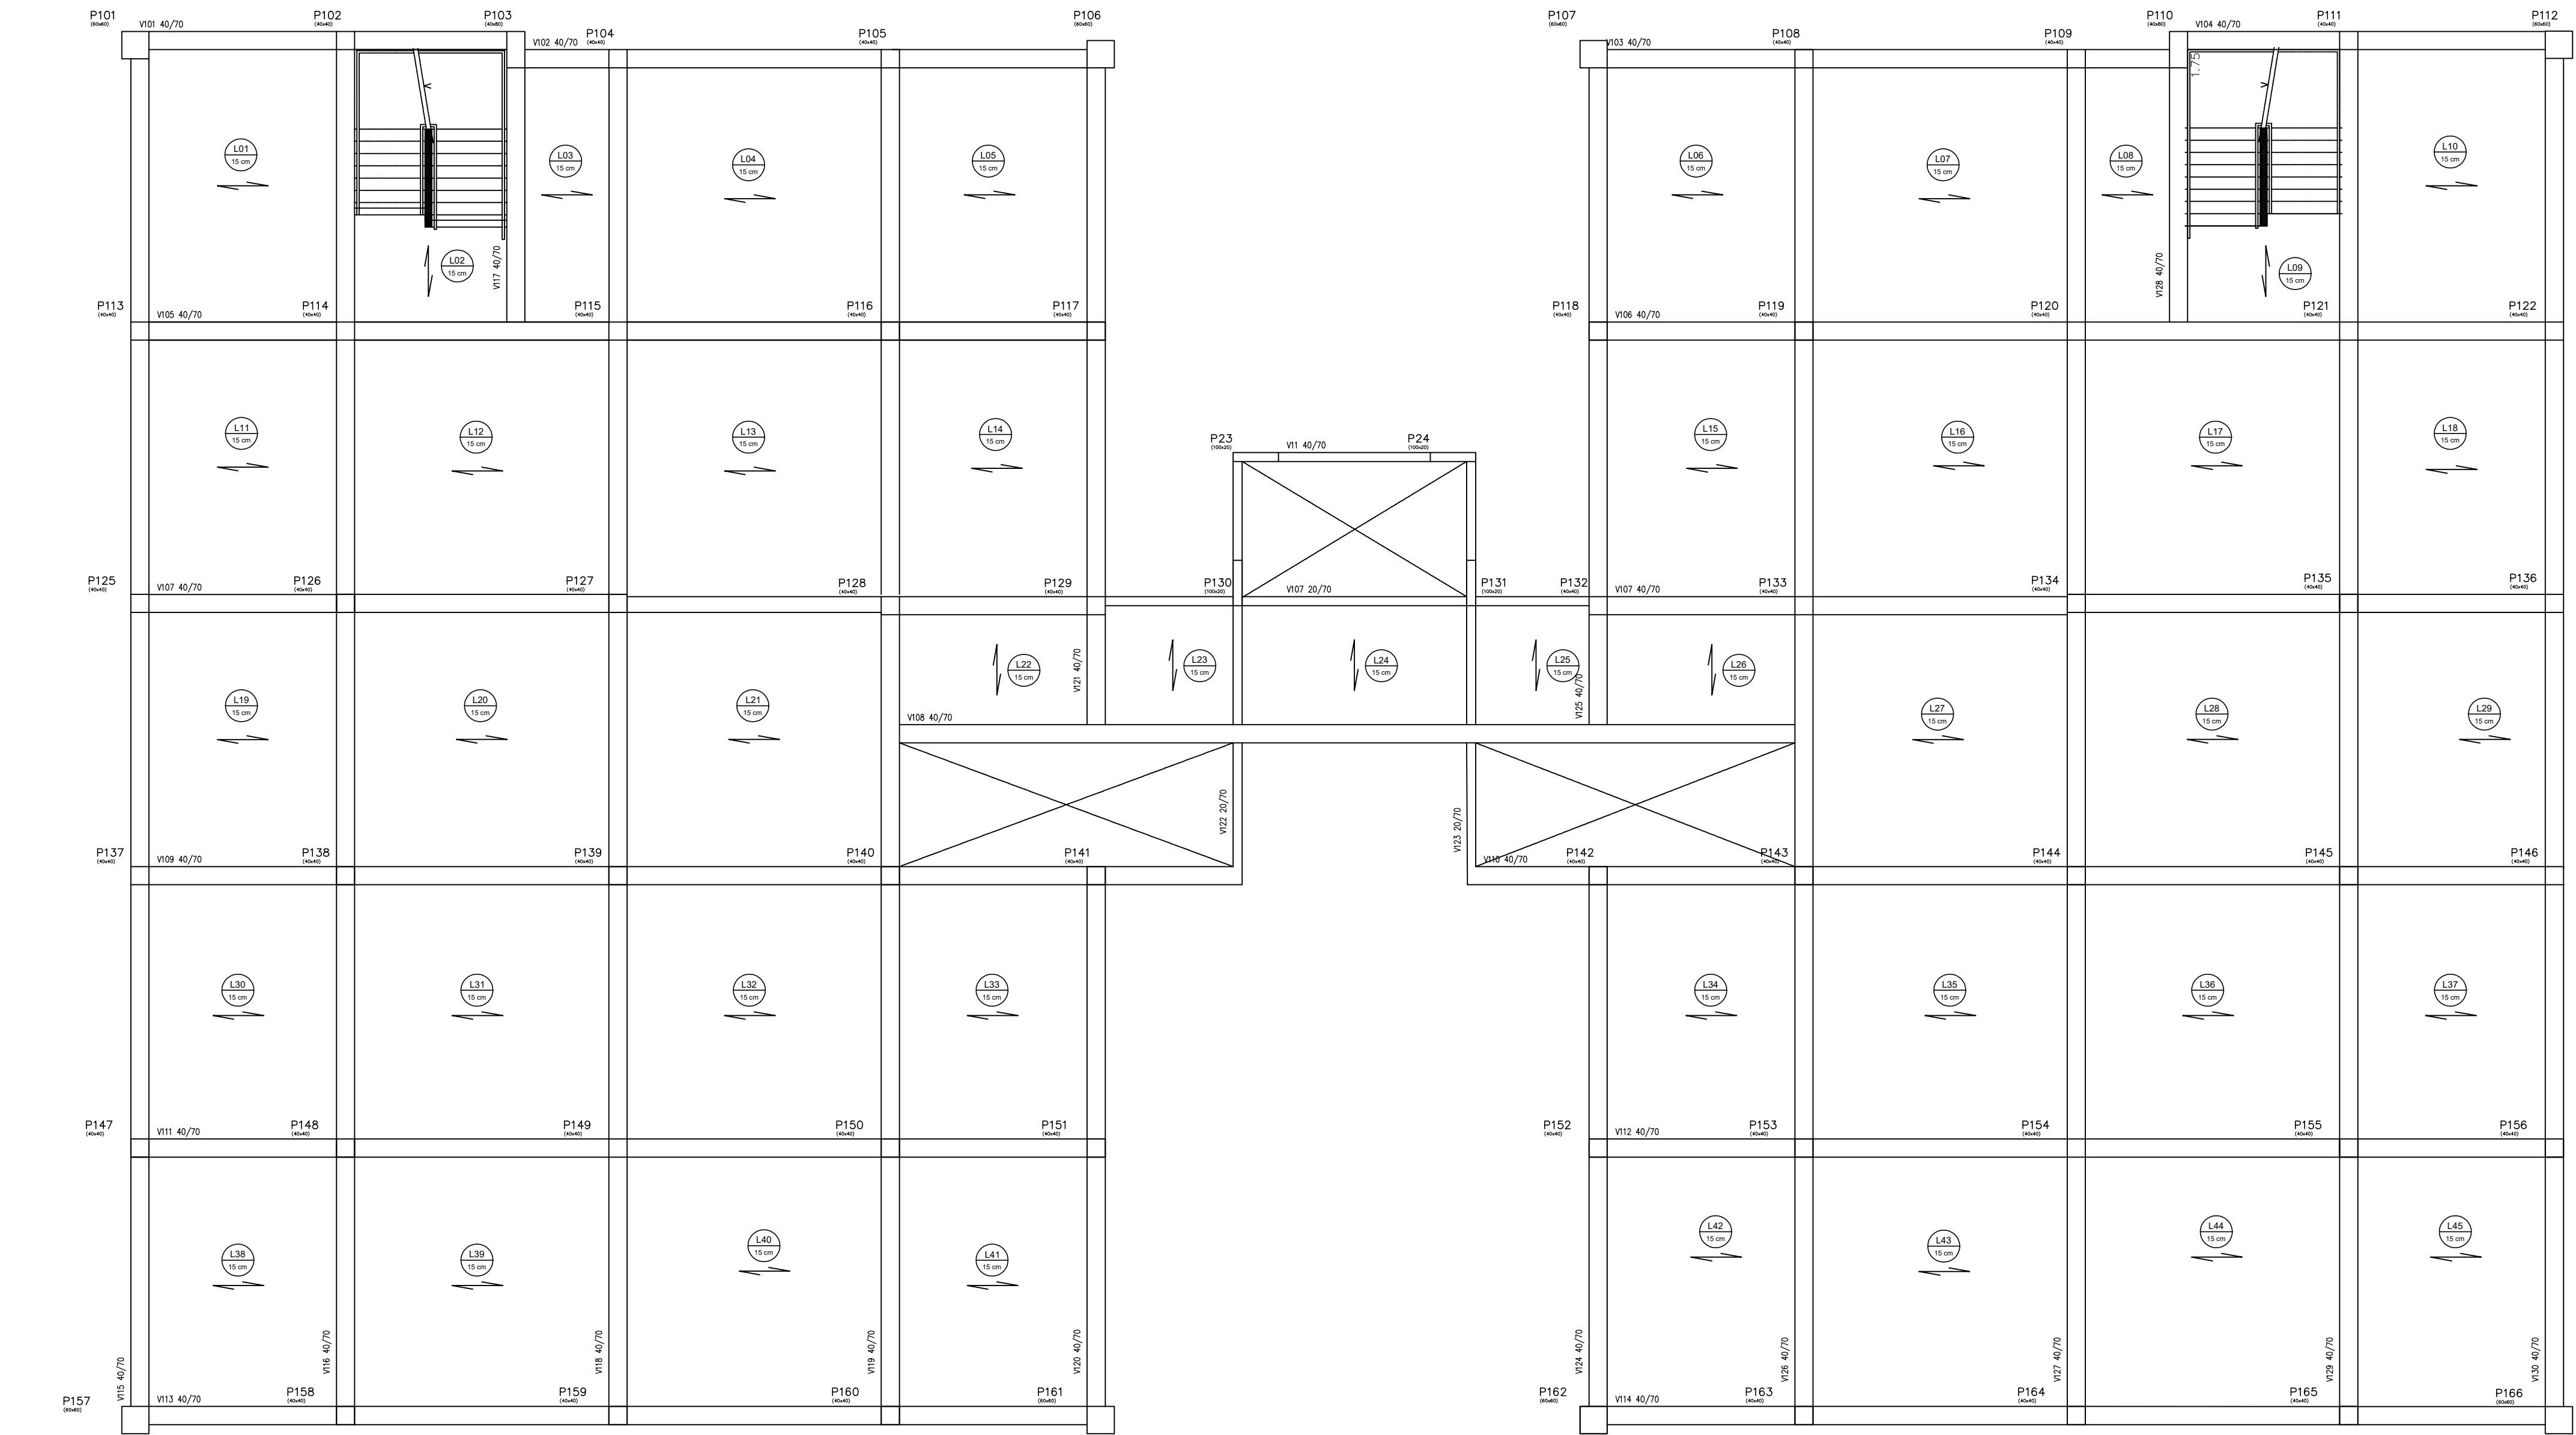

FORMA DA ESTRUTURA DO PRÉDIO PRINCIPAL - 2º PAVIMENTO
Esc. 1:100

EMENDAS MÍNIMAS DE BARRAS EM OBRA
(ALTERNADAS)

ESPAÇAMENTO MÍNIMO ENTRE BARRAS

DOBRAMENTO DO AÇO

BITOLAS

Bitola (mm)	Bitola (polegadas)
5.0	3/16
6.3	1/4
8.0	5/16
10.0	3/8
12.5	1/2
16.0	5/8
20.0	3/4
25.0	1 1/4

- NOTAS
- A LOCAÇÃO DA OBRA DEVERÁ SER EXECUTADA PELO PROJETO ESTRUTURAL
 - A LOCAÇÃO DA ESTRUTURA DEVERÁ SER COMPATIBILIZADA COM AS MEDIDAS DO TERRENO E NÃO DEVE SER FEITA ACUMULANDO ERROS;
 - MEDIDAS EM CENTÍMETROS. CONFERIR COTAS CONFORME PROJETO ARQUITETÔNICO
 - A EXECUÇÃO DA ESTRUTURA DEVERÁ INICIAR APÓS A COMPATIBILIZAÇÃO COM OS PROJETOS ARQUITETÔNICOS E COMPLEMENTARES;
 - A EXECUÇÃO DA ESTRUTURA DEVE SEGUIR AS PRESCRIÇÕES DA NBR 6118/2014;
 - EXECUTAR LASTRO DE CONCRETO MAGRO DE ALTURA DE 10cm SOBRE AS BASES ONDE SERÃO EXECUTADAS AS SAPATAS/BILOCOS
 - SEGUIR AS ORIENTAÇÕES DE SEGURANÇA QUANTO A ESTABILIDADE DAS ESCAVAÇÕES, PROVIDENCIANDO ESCORAMENTOS ADEQUADOS ONDE NECESSÁRIOS.
 - AS ARMADURAS DEVERÃO SER ESTOCADAS COM PROTEÇÃO A FIM DE EVITAR CONTAMINAÇÃO.
 - TODAS AS ARMADURAS DEVERÃO SER LIMPAS COM JATO DE AR E ÁGUA ANTES DA CONCRETAGEM
 - A DOBRA DAS ARMADURAS DEVERÃO SEGUIR AS PRESCRIÇÕES DA NBR-6118/2014
 - CASO SEJA NECESSÁRIO EMENDA DE BARRA NÃO ESPECIFICADA NESTE PROJETO, ESTA DEVERÁ SER FEITA CONFORME AS ESPECIFICAÇÕES DO ITEM 9 DA NBR-6118/2014.
 - AS FÓRMAS DEVERÃO TER ESCORAMENTO, TRAVAMENTO E CONTRAVENTAMENTO ADEQUADOS PARA RESISTIR ÀS PRESSÕES DE CONCRETAGEM, MANTENDO CONTRA-FLECHAS, ALINHAMENTOS E NIVELAMENTO DO PROJETO
 - O CONCRETO DEVERÁ SER DOSADO SEGUINDO COMO BASE SUA RESISTÊNCIA AOS 28 DIAS (Fck).
 - NENHUMA CONCRETAGEM PODERÁ SER REALIZADA SEM A PRESENÇA DO ENGENHEIRO RESPONSÁVEL PELA OBRA
 - A CURA DEVERÁ SER FEITA DURANTE OS SETE PRIMEIROS DIAS A PARTIR DO LANÇAMENTO DO CONCRETO, DEVEDO SER RIGOROSAMENTE INSPECIONADA;
 - QUALQUER ALTERAÇÃO DE RESISTÊNCIA OU DIMENSÕES DEVERÃO SER COMUNICADAS AO PROJETISTA;
 - QUALQUER ALTERAÇÃO EVENTUALMENTE FEITA NESTE PROJETO SEM A AUTORIZAÇÃO ESCRITA DO PROJETISTA, EXIME-O DA RESPONSABILIDADE SOBRE O MESMO.

EMISSÃO INICIAL	C.C	AGO/2024	
REV. 1	REVISÃO	RESPONSÁVEL	DATA

NOTAS

1. CONFERIR MEDIDAS NO LOCAL

2. MEDIDAS EM METRO, EXCETO ONDE INDICADO.

3. AS ALVENARIAS SERÃO COTADAS NO OSSO.

4.

5.

6.

7.

8.

9.

10.

11.

GOVERNO DO ESTADO DE SÃO PAULO

Secretaria de Estado da Saúde

GRUPO TÉCNICO DE EDIFICAÇÕES

PRV

PROJETO BÁSICO DE ESTRUTURA

PRV

02/03

Av. Dr. Ennes Cavalcanti de Aguiar, nº 188, 3º andar

São Paulo-SP, Cep: 05423-000

Tel. (11)3066 8660 Fax (11)3066 8482

PROJETO BÁSICO DE ESTRUTURA

PRV

02/03

PROJETO BÁSICO DE ESTRUTURA

PRV

02/03