


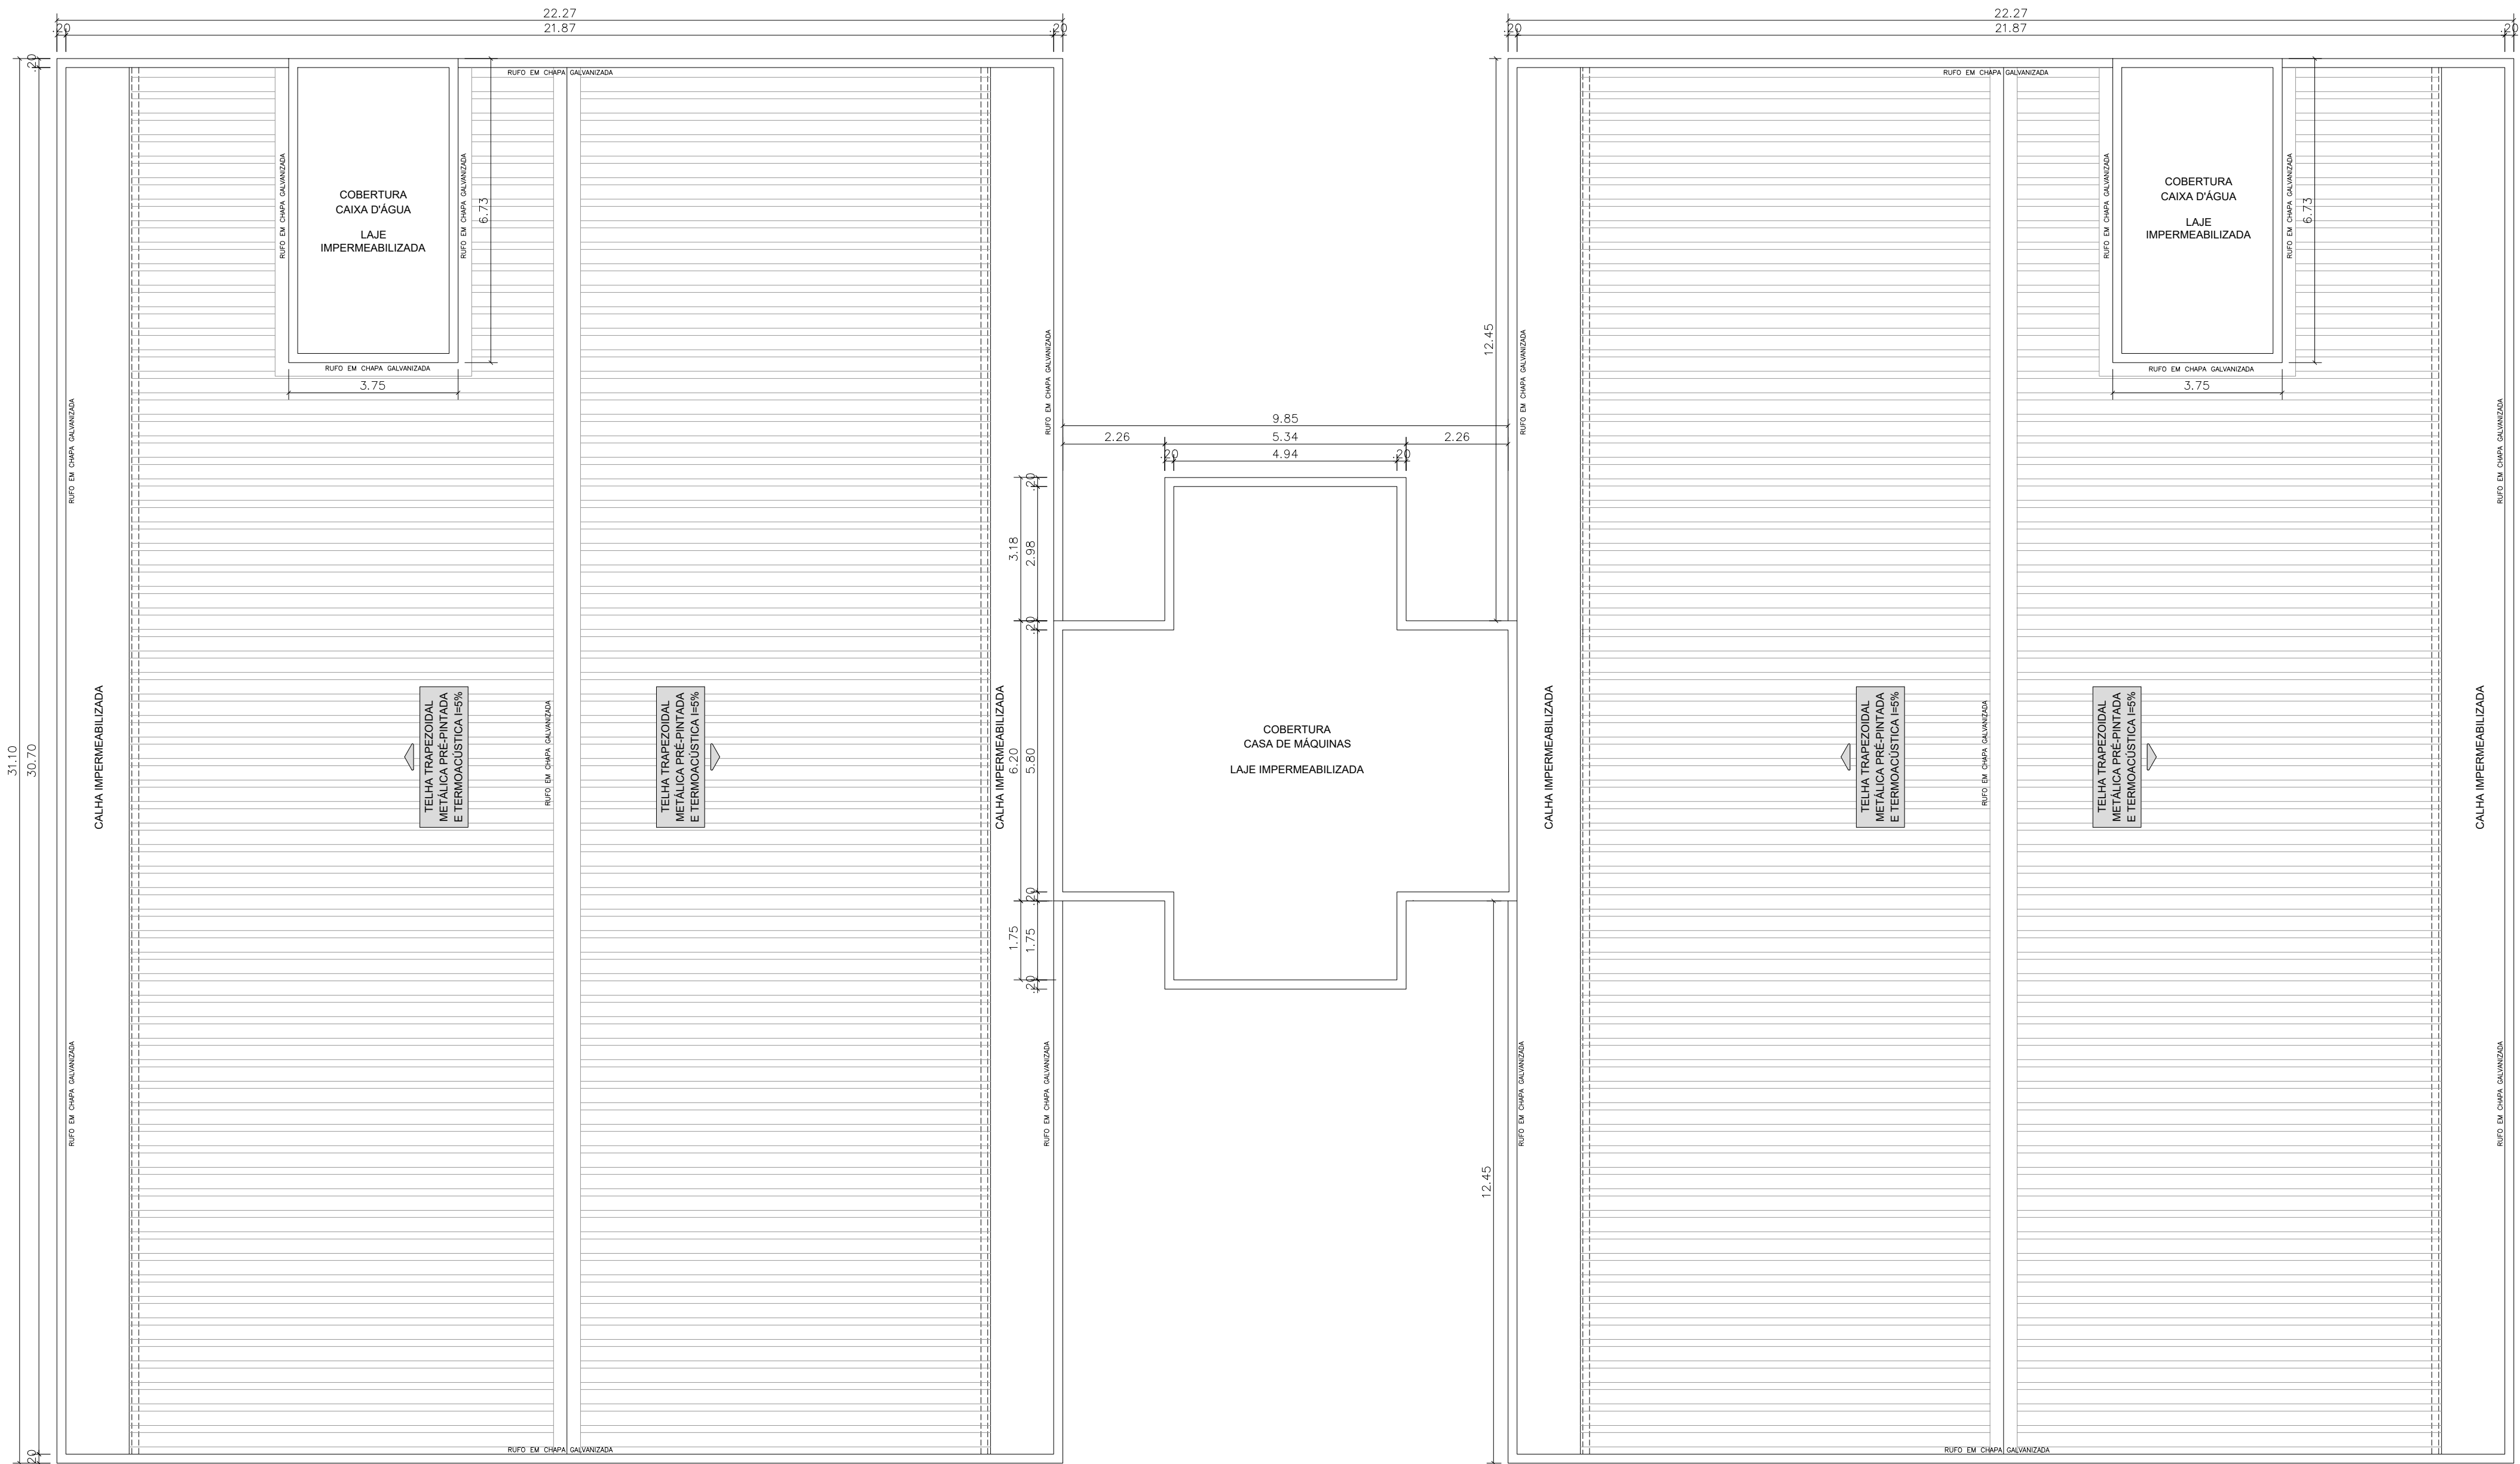

CASA DE MÁQUINAS / COBERTURA

ACAB.	PISO	RODAPÉ	PAREDE	TETO
A	VINÍLICO EM MANTA	VINÍLICO	PAREDE PINTURA ACRÍLICA HOSPITALAR	FORRO DE GESSO ACARTONADO
B	GRANILITE EM PLACAS	GRANITO	PAREDE PINTURA ACRÍLICA HOSPITALAR	FORRO REMOVÍVEL DE GESSO ACARTONADO REVESTIDO C/ PELÍCULA DE PVC
C	PORCELANATO RETIFICADO 60X60CM	-	PORCELANATO 30X60CM ATÉ O FORRO	FORRO DE GESSO ACARTONADO
D	VINÍLICO EM MANTA CONDUTIVA	VINÍLICO CONDUTIVO	PAREDE PINTURA EPÓXI	FORRO DE GESSO ACARTONADO
E	VINÍLICO EM MANTA	VINÍLICO	PAREDE MASSA BARITADA + PINTURA ACRÍLICA HOSPITALAR	FORRO DE GESSO ACARTONADO
F	VINÍLICO EM MANTA	VINÍLICO	PAREDE PINTURA EPÓXI	FORRO DE GESSO ACARTONADO
G	CIMENTADO DESEMPENADO PINTADO	CIMENTADO DESEMPENADO	PAREDE PINTURA ACRÍLICA	PINTURA ACRÍLICA SOB LAJE
H	PORCELANATO RETIFICADO 60X60CM	-	PORCELANATO 30X60CM ATÉ A LAJE	PINTURA ACRÍLICA SOB LAJE
I	CERÂMICO EXTRUDADO ALTA RESISTÊNCIA	-	PORCELANATO 30X60CM ATÉ O FORRO	FORRO DE GESSO FIXO COM PINTURA LÁTEX PVA

LEGENDA/ ABREVIações

	AMBIENTE ATENDIDO COM VENTILAÇÃO/OU EXAUSTÃO MECÂNICA
	AMBIENTE CLIMATIZADO
	BANCADA DE AÇO INOX
	BANCADA DE GRANITO
	BATE-MACA TIPO CORRIMÃO EM PVC
	BATE-MACA EM PVC
	FÓRMICA SOBRE BANCADA OU LAVATÓRIO

LEGENDA - INSTALAções

HF	- ÁGUA FRIA
HQ	- ÁGUA QUENTE
FO	- OXIGÊNIO
FN	- ÓXIDO NITROSO
FVC	- VÁCUO CLÍNICO
FAM	- AR COMPRIMIDO MEDICINAL
AC	- AR CONDICIONADO
EE	- ELÉTRICA DE EMERGENCIA
ED	- ELÉTRICA DIFERENCIADA
ADE	- A DEPENDER DO EQUIP.

NOTAS

1. CONFERIR MEDIDAS NO LOCAL
2. MEDIDAS EM METRO, EXCETO ONDE INDICADO.
3. AS ALVENARIAS SERÃO COTADAS NO OSSO.
- 4.
- 5.
- 6.
- 7.
- 8.
- 9.
- 10.
- 11.

1	REVISÃO	C.C	FEV/2025
0	EMISSÃO INICIAL	C.C	OUT/2024
REV.	DESCRIÇÃO	RESPONSÁVEL	DATA

GOVERNO DO ESTADO DE SÃO PAULO
Secretaria de Estado da Saúde

**GRUPO TÉCNICO DE EDIFICAÇÕES**

UNIDADE
AME PRESIDENTE VENCESLAU

AV. DOM PEDRO II, LOTE 07 QUADRA 05

REFERÊNCIA
COBERTURA PLANTA BAIXA

PROJETO BÁSICO DE ARQUITETURA

COPIADO DO PROJETO
PRV

FOLHA
ARQ/05

ÁREA
1/100

DATA
FEV/2025

ARQUIVO
AME_PRV_ESTUDO_GTE_R003.DWG

ELABORADO
Estag^a ALINE FERREIRA M. DA SILVA

DIRETOR DO S.T.E.
Eng^o CLAUDIO LUIS BRAGA

COORDENADOR
Arq. CAMILO CHINGOTTE / Arq. JESSICA A. OLIVEIRA