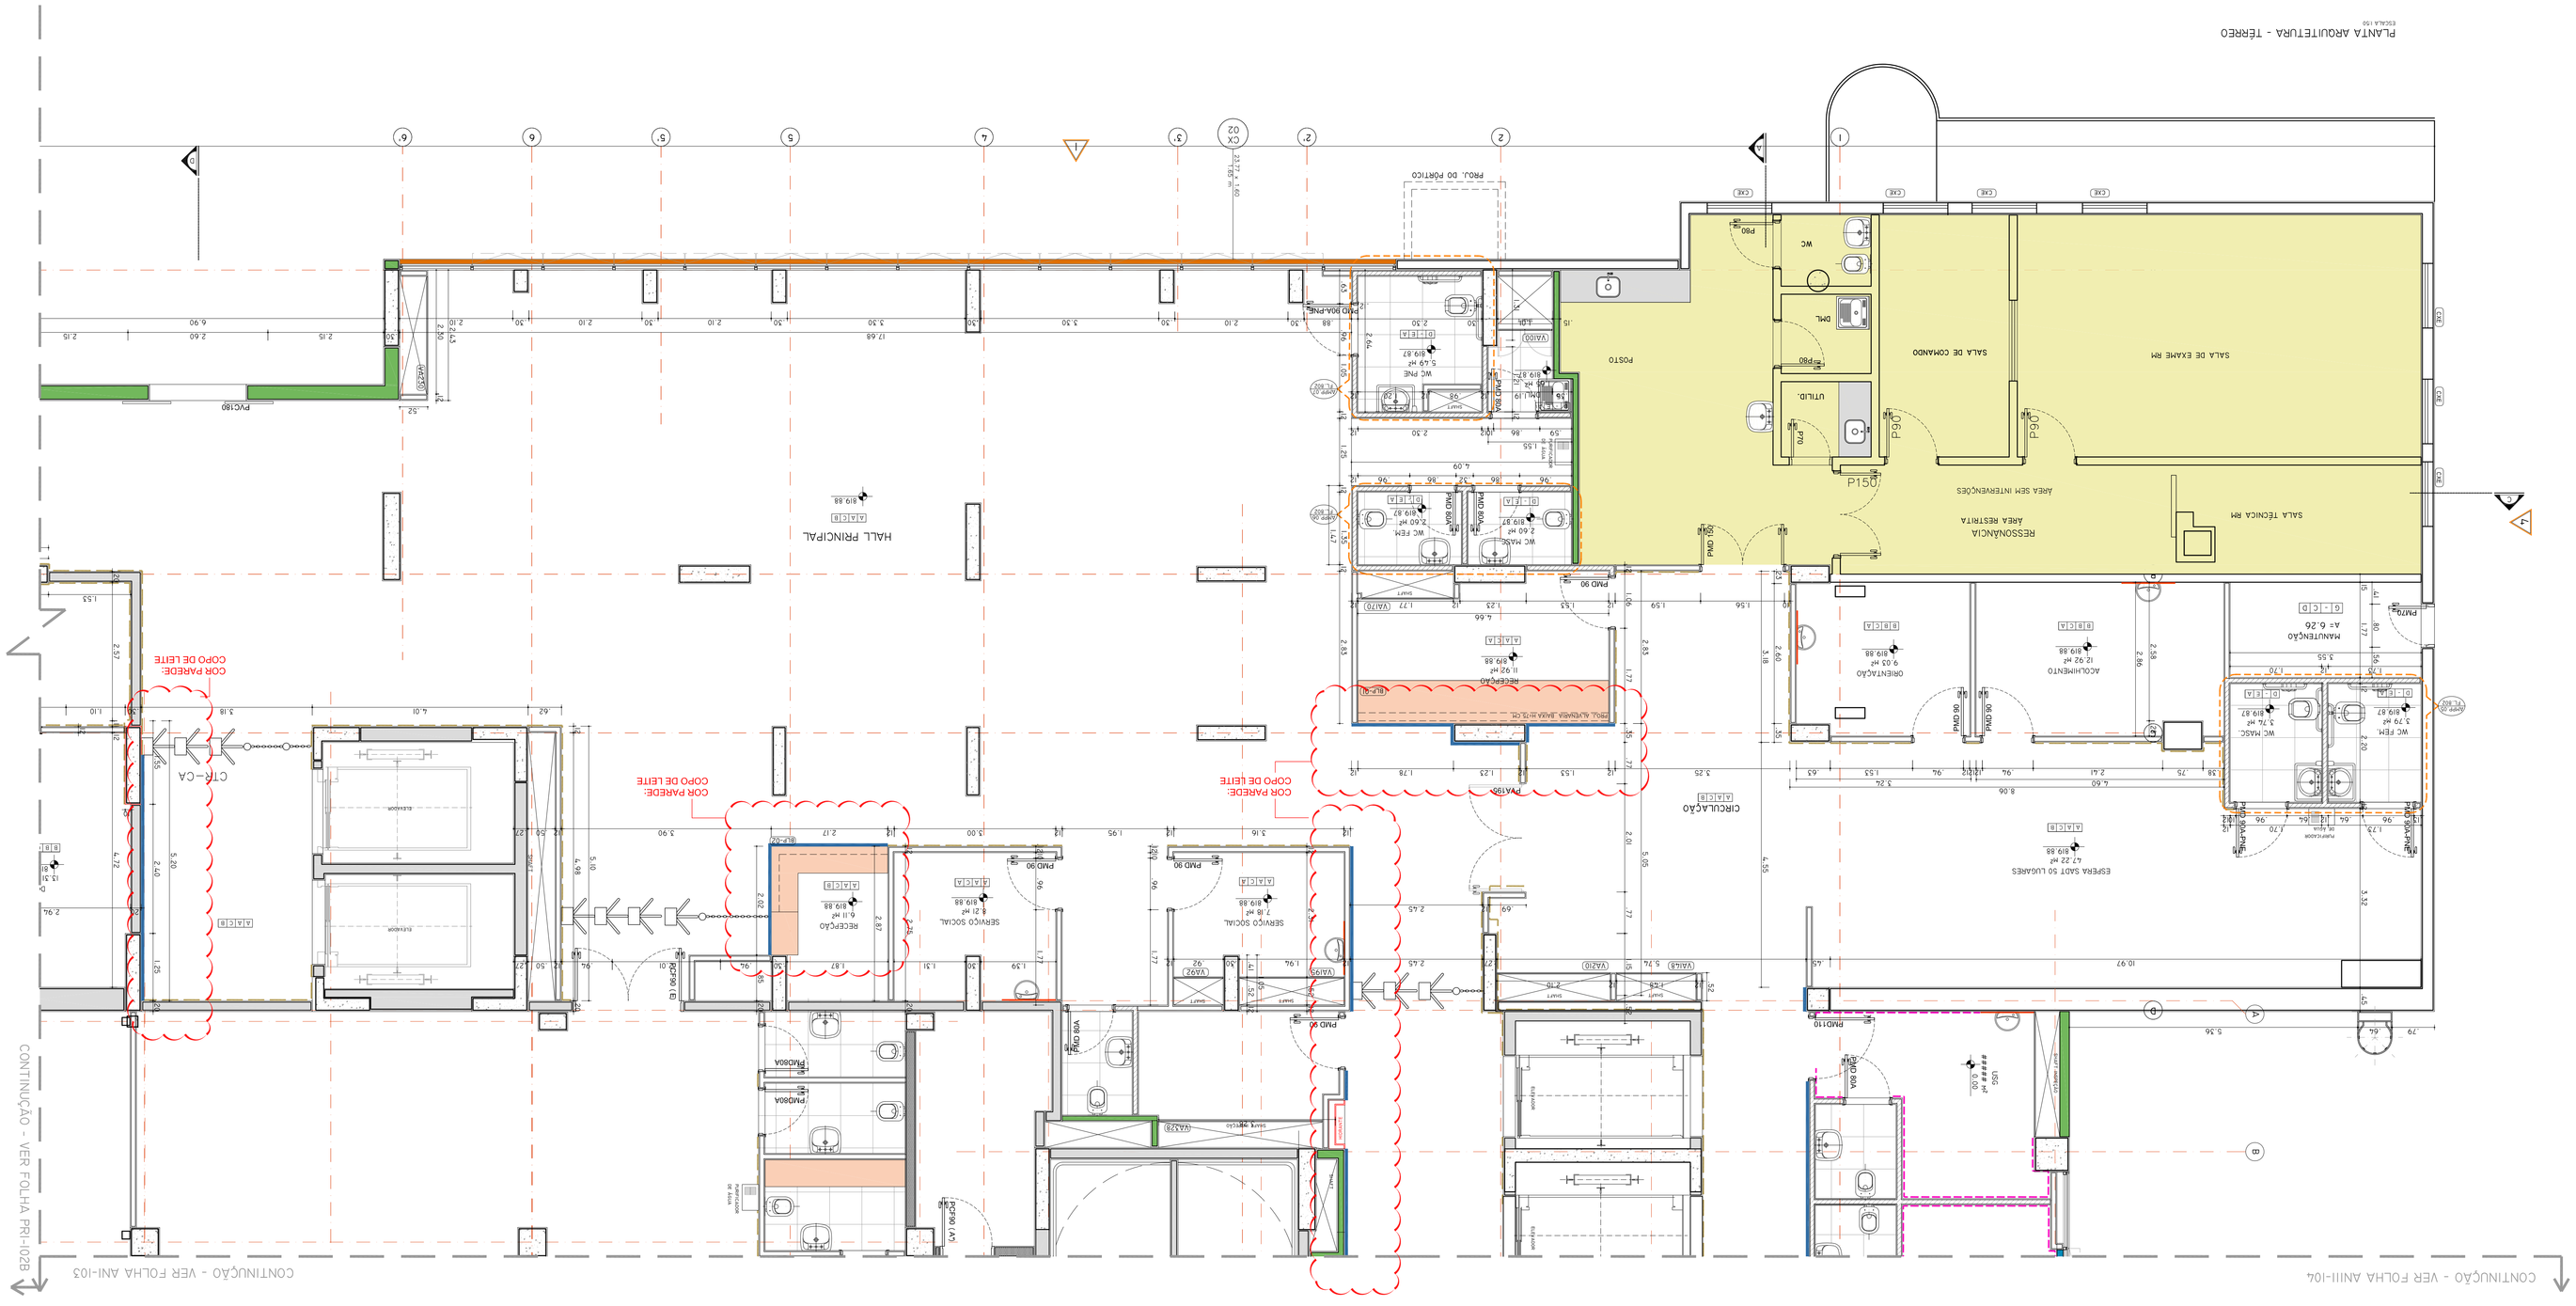
PLANTA ARQUITETURA - TÉRREO
ESCALA 1:50
CONTINUÇÃO - VER FOLHA PRI-102B
CONTINUÇÃO - VER FOLHA ANII-103
CONTINUÇÃO - VER FOLHA ANIII-104
RECEPÇÃO
SERVIÇO SOCIAL
SALA DE EXAME RM
SALA TÉCNICA RM
ÁREA SEM INTERVENÇÕES
SALA DE COMANDO
UTILID.
DML
WC
POSTO
HALL PRINCIPAL
CIRCULAÇÃO
ESPERA SADT 10 LUGARES
ORIENTAÇÃO
ACOLHIMENTO
MANUTENÇÃO
CTR-CA
CORP PAREDE: COR DE LEITE
