




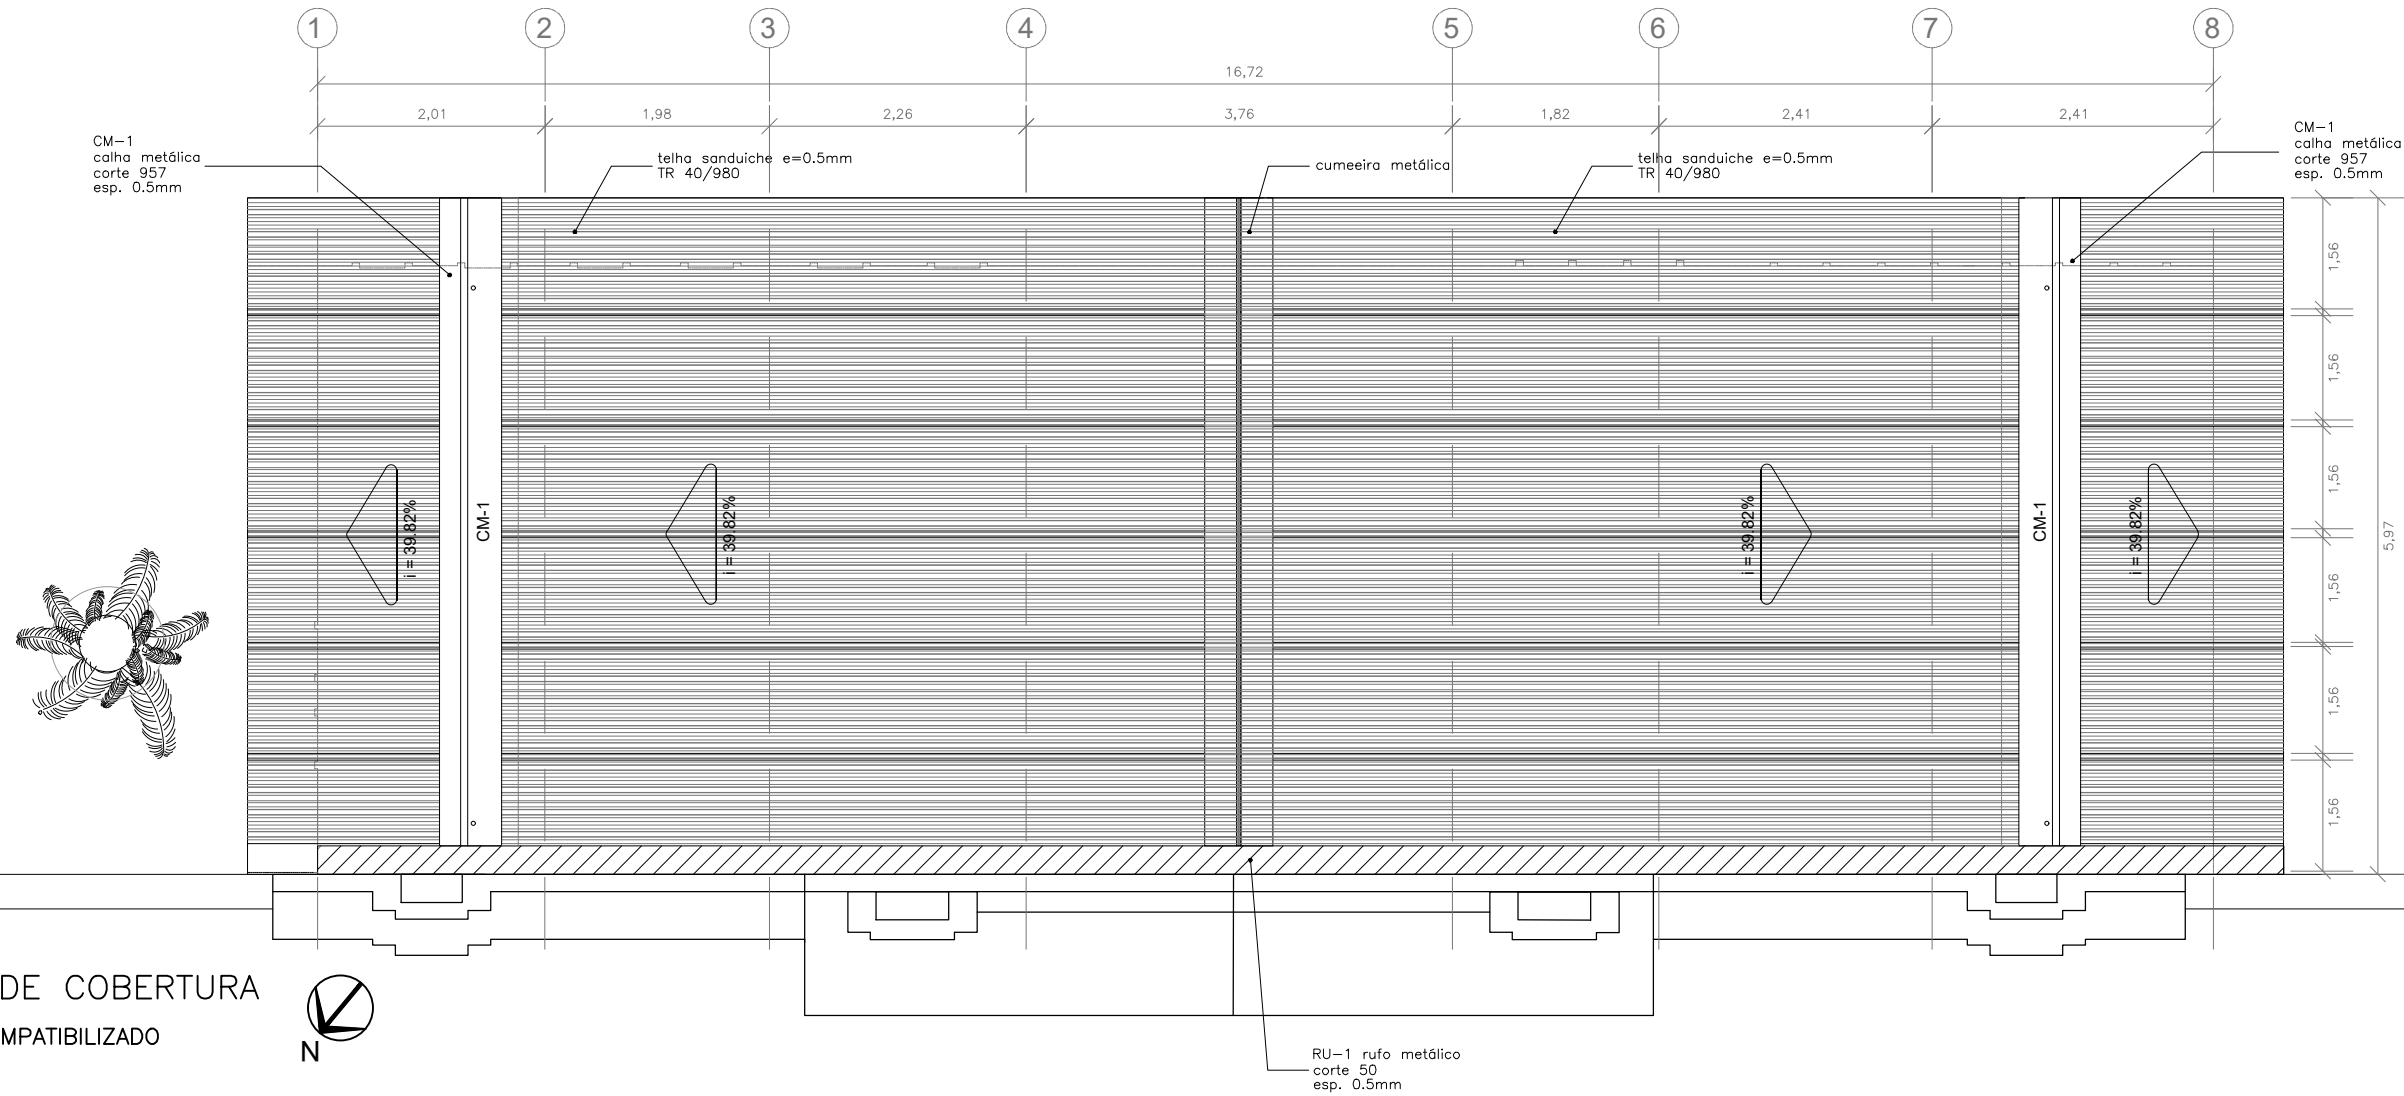

PLANTA DE COBERTURA
PROJETO COMPATIBILIZADO
ESC. 1:75

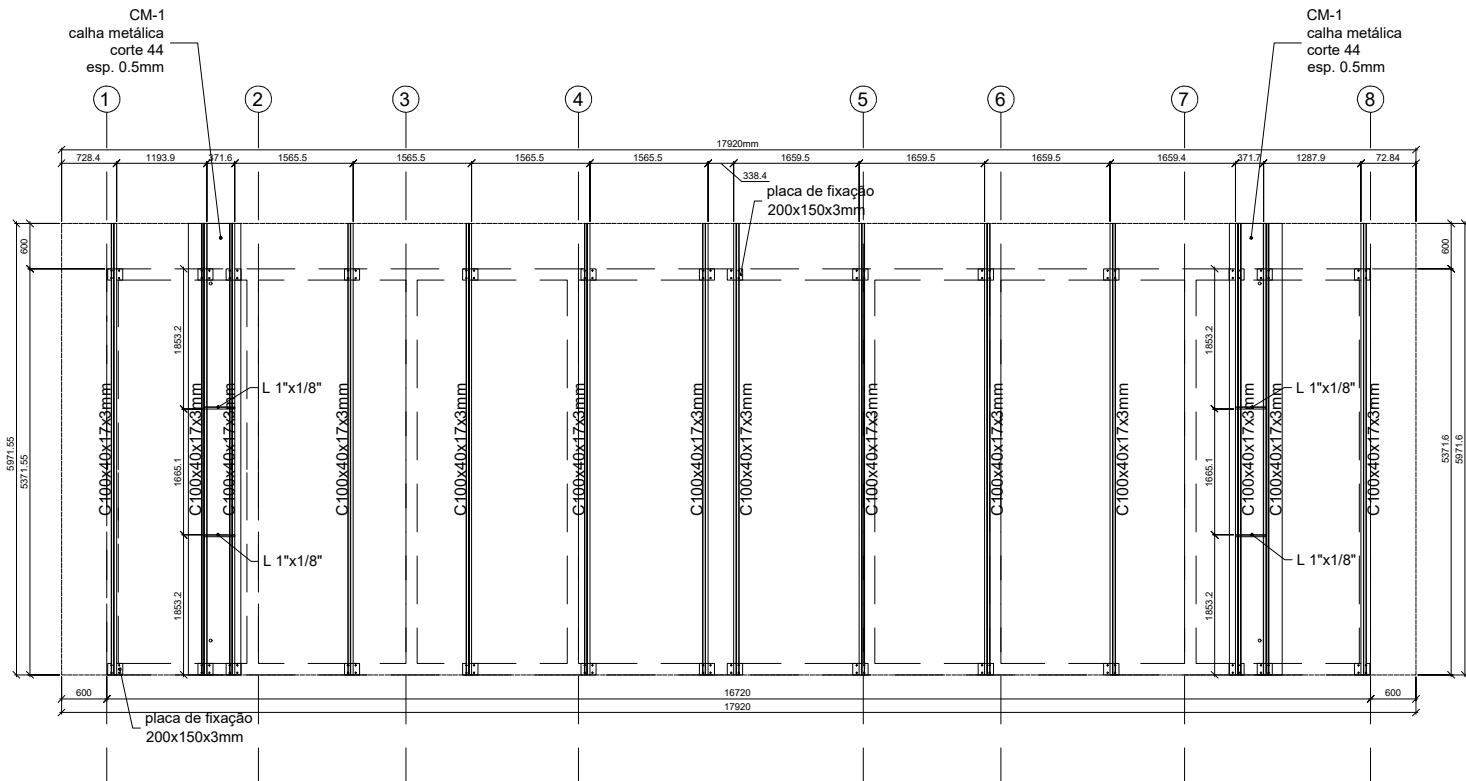


HOSPITAL GUILHERME ÁLVARO
CROQUI DA ESTRUTURA METÁLICA
Esc. 1:100

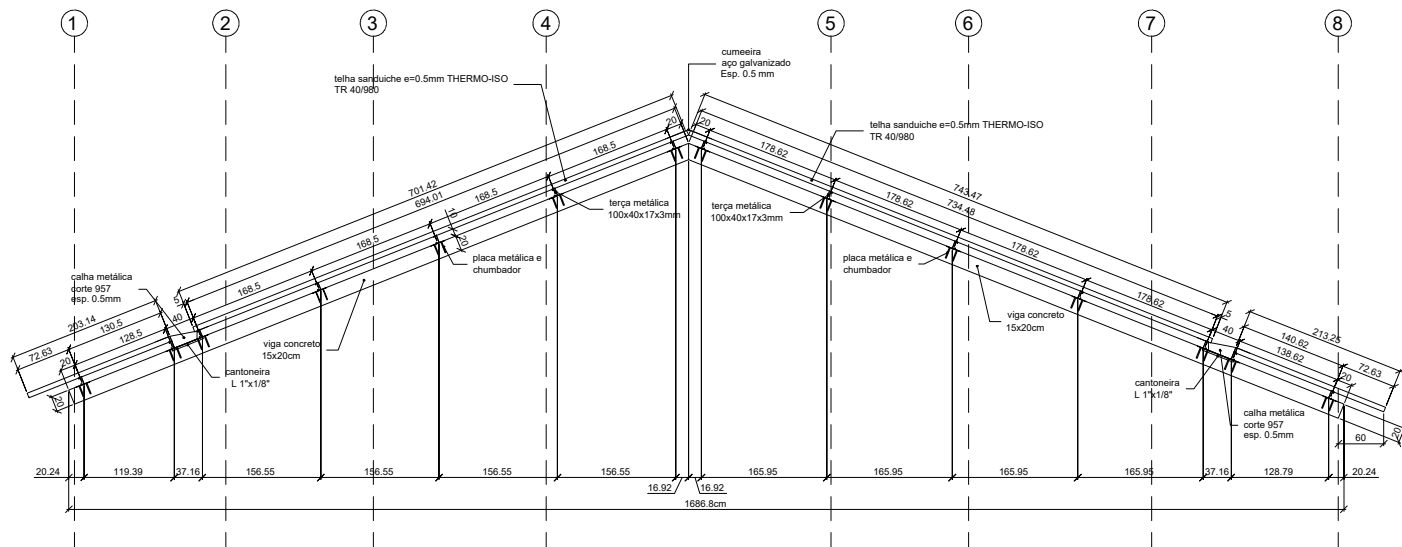


HOSPITAL GUILHERME ÁLVARO
CORTE DA ESTRUTURA METÁLICA - EE
Esc. 1:100




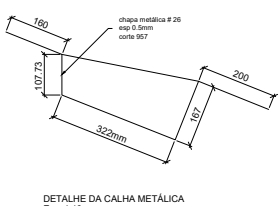


DETALHE DA CALHA METÁLICA
Esc. 1:10

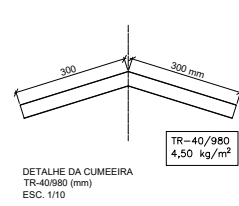

DETALHE DA CUMEEIRA
TR-40/980 (mm)
Esc. 1:10

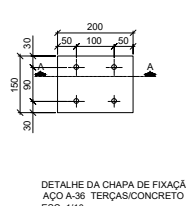

DETALHE DA CHAPA DE FIXAÇÃO
AÇO A36 - TERÇAS/CONCRETO
Esc. 1:10

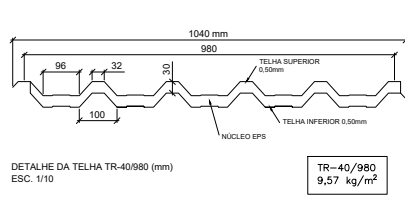

DETALHE DA TELHA TR-40/980 (mm)
Esc. 1:10

- NOTAS
1. CONFERIR MEDIDAS NO LOCAL.
 2. MEDIDAS EM METRO, EXCETO ONDE INDICADO.

GOVERNO DO ESTADO DE SÃO PAULO
Secretaria de Estado de Saúde

GRUPO TÉCNICO DE EDIFICAÇÕES

Av. Dr. Enéas Carvalho de Aguiar, nº 155, 3º andar
Tel: (11) 3066 6600 Fax: (11) 3066 8482

Eng.º GLAÚDIO LUIS BRAGA
Arg. CAMILO CHINGOTTE

HOSPITAL GUILHERME ÁLVARO
RUA OSWALDO CRUZ, 197 - BOQUEIRÃO - SANTOS/SP

REFORMA PORTARIA PRINCIPAL
PLANTAS E CORTE PROJETO COMPATIBILIZADO

PROJETO DE COBERTURA

H-041

17/100

ABRIL/2024

PROJETO HOSPITAL GUILHERME ÁLVARO.DWG